План розташування
(Масштаб 1:30)

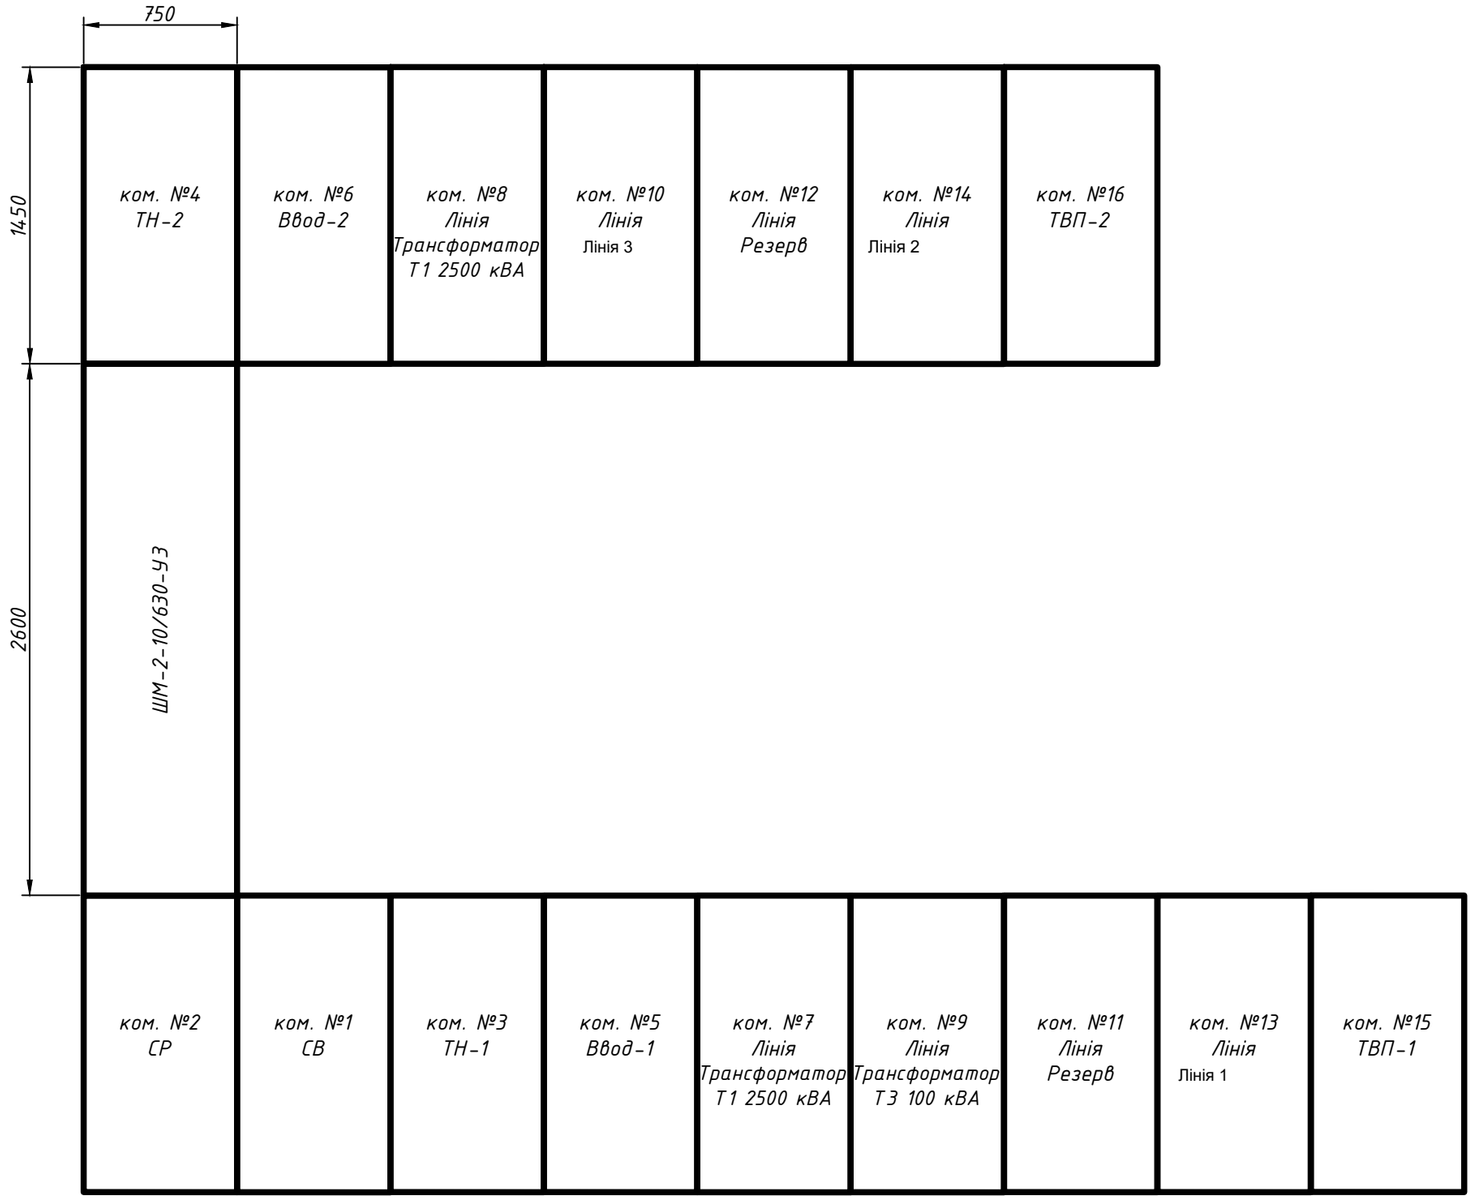

Погоджено:

Зам. інв. №

Підпис і дата

Інв. № ор.

Зм.	Кільк.	Арк.	№док.	Підпис	Дата
Розробив					
Перевірив					

Типове рішення ЛК Енергія:
РП-6 кВ на камерах КМ-1Ф (МРЗС)

РП-6кВ	Стадія	Аркуш	Аркушів
	Р	1	6
Журнал міжкоміркових зв'язків	ТОВ "ЛК Енергія"		

Формат А3

Позначення жгута/кабеля	Комірки, що об'єднуються	Тип та площа перерізу джгута/проводу/кабелю	Кількість резервних жил	Маркування жил джгута/проводу/кабелю	Довжина, м
KVD13	ТВП-1 (№15) | Лінія (№13)	КВВГнгд 7х2,5мм^2	1	A661, B661, C661, N661, H661, K661	
KVD11	Лінія (№13) | Лінія (№11)	КВВГнгд 7х2,5мм^2	1	A661, B661, C661, N661, H661, K661	
KVD9	Лінія (№11) | Лінія (№9)	КВВГнгд 7х2,5мм^2	1	A661, B661, C661, N661, H661, K661	
KVD7	Лінія (№9) | Лінія (№7)	КВВГнгд 7х2,5мм^2	1	A661, B661, C661, N661, H661, K661	
KVD5	Лінія (№7) | В-1 (№5)	КВВГнгд 7х2,5мм^2	1	A661, B661, C661, N661, H661, K661	
KVD3	В-1 (№5) | ТН-1 (№3)	КВВГнгд 7х2,5мм^2	1	A661, B661, C661, N661, H661, K661	
KVD1	ТН-1 (№3) | СВ (№1)	КВВГнгд 7х2,5мм^2	1	A661, B661, C661, N661, H661, K661	
KVD0	СВ (№1) | СР (№2)	КВВГнгд 7х2,5мм^2	1	A661, B661, C661, N661, H661, K661	
KVD2	СР (№2) | ТН-2 (№4)	КВВГнгд 7х2,5мм^2	1	A662, B662, C662, N662, H662, K662	
KVD4	ТН-2 (№4) | В-2 (№6)	КВВГнгд 7х2,5мм^2	1	A662, B662, C662, N662, H662, K662	
KVD6	В-2 (№6) | Лінія (№8)	КВВГнгд 7х2,5мм^2	1	A662, B662, C662, N662, H662, K662	
KVD8	Лінія (№8) | Лінія (№10)	КВВГнгд 7х2,5мм^2	1	A662, B662, C662, N662, H662, K662	
KVD10	Лінія (№10) | Лінія (№12)	КВВГнгд 7х2,5мм^2	1	A662, B662, C662, N662, H662, K662	
KVD12	Лінія (№12) | Лінія (№14)	КВВГнгд 7х2,5мм^2	1	A662, B662, C662, N662, H662, K662	
KVD14	Лінія (№14) | ТВП-2 (№16)	КВВГнгд 7х2,5мм^2	1	A662, B662, C662, N662, H662, K662	
KVS	СВ (№1) | СР (№2)	КВВГнгд 4х2,5мм^2		A662, B662, C662, N662	
KVP3	В-1 (№5) | ТН-1 (№3)	КВВГнгд 4х2,5мм^2		A663, B663, C663, N663	
KVP1	ТН-1 (№3) | СР (№2)	КВВГнгд 4х2,5мм^2		A663, B663, C663, N663	
KVP2	СР (№2) | ТН-2 (№4)	КВВГнгд 4х2,5мм^2		A664, B664, C664, N664	
KVP4	ТН-2 (№4) | В-2 (№6)	КВВГнгд 4х2,5мм^2		A664, B664, C664, N664	
KVP6	В-2 (№6) | Лінія (№10)	КВВГнгд 4х2,5мм^2		A664, B664, C664, N664	
C1	ШОТ1М | ТВП-1 (№15)	ВВГнгд 4х6мм^2		1A1, 1B1, 1C1, 1N1	
C2	ШОТ1М | ТВП-2 (№16)	ВВГнгд 4х6мм^2		2A1, 2B1, 2C1, 2N1	
C3	ШОТ1М | ТН-1 (№3)	ВВГнгд 3х2,5мм^2	1	1601, 1602	
C4	ШОТ1М | ТН-2 (№4)	ВВГнгд 3х2,5мм^2	1	2601, 2602	
C5	ШОТ1М | СР (№2)	ВВГнгд 2х4мм^2		0701-ШОС, 0702-ШОС	
C6	ТВП-1 (№15) | ТВП-2 (№16)	ВВГнгд 4х6мм^2		A2, B2, C2, N2	

Зам. інв. №

Підпис і дата

Інв. № ор.

Зм.	Кільк.	Арк.	№док.	Підпис	Дата

Арк. 2

Формат А3

Позначення жгута/кабеля	Комірки, що об'єднуються	Тип та площа перерізу джгута/проводу/кабелю	Кількість резервних жил	Маркування жил джгута/проводу/кабелю	Довжина, м
KC13	ТВП-1 (№15) | Лінія (№13)	ВВГнгд 2х1,5мм^2		+1EC1, -1EC2	
KC11	Лінія (№13) | Лінія (№11)	ВВГнгд 2х1,5мм^2		+1EC1, -1EC2	
KC9	Лінія (№11) | Лінія (№9)	ВВГнгд 2х1,5мм^2		+1EC1, -1EC2	
KC7	Лінія (№9) | Лінія (№7)	ВВГнгд 2х1,5мм^2		+1EC1, -1EC2	
KC5	Лінія (№7) | В-1 (№5)	ВВГнгд 2х1,5мм^2		+1EC1, -1EC2	
KC3	В-1 (№5) | ТН-1 (№3)	ВВГнгд 2х1,5мм^2		+1EC1, -1EC2	
KC1	ТН-1 (№3) | СВ (№1)	ВВГнгд 2х1,5мм^2		+1EC1, -1EC2	
KC0	СВ (№1) | СР (№2)	ВВГнгд 2х1,5мм^2		+1EC1, -1EC2	
KC2	СР (№2) | ТН-2 (№4)	ВВГнгд 2х1,5мм^2		+2EC1, -2EC2	
KC4	ТН-2 (№4) | В-2 (№6)	ВВГнгд 2х1,5мм^2		+2EC1, -2EC2	
KC6	В-2 (№6) | Лінія (№8)	ВВГнгд 2х1,5мм^2		+2EC1, -2EC2	
KC8	Лінія (№8) | Лінія (№10)	ВВГнгд 2х1,5мм^2		+2EC1, -2EC2	
KC10	Лінія (№10) | Лінія (№12)	ВВГнгд 2х1,5мм^2		+2EC1, -2EC2	
KC12	Лінія (№12) | Лінія (№14)	ВВГнгд 2х1,5мм^2		+2EC1, -2EC2	
KC14	Лінія (№14) | ТВП-2 (№16)	ВВГнгд 2х1,5мм^2		+2EC1, -2EC2	
KH13	ТВП-1 (№15) | Лінія (№13)	КВВГнгд 7х1,5мм^2		+EH1, +EH, +EHD, -EHA, -EHP, -EHS, -EH2	
KH11	Лінія (№13) | Лінія (№11)	КВВГнгд 7х1,5мм^2		+EH1, +EH, +EHD, -EHA, -EHP, -EHS, -EH2	
KH9	Лінія (№11) | Лінія (№9)	КВВГнгд 7х1,5мм^2		+EH1, +EH, +EHD, -EHA, -EHP, -EHS, -EH2	
KH7	Лінія (№9) | Лінія (№7)	КВВГнгд 7х1,5мм^2		+EH1, +EH, +EHD, -EHA, -EHP, -EHS, -EH2	
KH5	Лінія (№7) | В-1 (№5)	КВВГнгд 7х1,5мм^2		+EH1, +EH, +EHD, -EHA, -EHP, -EHS, -EH2	
KH3	В-1 (№5) | ТН-1 (№3)	КВВГнгд 7х1,5мм^2		+EH1, +EH, +EHD, -EHA, -EHP, -EHS, -EH2	
KH1	ТН-1 (№3) | СВ (№1)	КВВГнгд 7х1,5мм^2		+EH1, +EH, +EHD, -EHA, -EHP, -EHS, -EH2	
KH0	СВ (№1) | СР (№2)	КВВГнгд 7х1,5мм^2		+EH1, +EH, +EHD, -EHA, -EHP, -EHS, -EH2	
KH2	СР (№2) | ТН-2 (№4)	КВВГнгд 7х1,5мм^2		+EH1, +EH, +EHD, -EHA, -EHP, -EHS, -EH2	
KH4	ТН-2 (№4) | В-2 (№6)	КВВГнгд 7х1,5мм^2		+EH1, +EH, +EHD, -EHA, -EHP, -EHS, -EH2	
KH6	В-2 (№6) | Лінія (№8)	КВВГнгд 7х1,5мм^2		+EH1, +EH, +EHD, -EHA, -EHP, -EHS, -EH2	
KH8	Лінія (№8) | Лінія (№10)	КВВГнгд 7х1,5мм^2		+EH1, +EH, +EHD, -EHA, -EHP, -EHS, -EH2	
KH10	Лінія (№10) | Лінія (№12)	КВВГнгд 7х1,5мм^2		+EH1, +EH, +EHD, -EHA, -EHP, -EHS, -EH2	
KH12	Лінія (№12) | Лінія (№14)	КВВГнгд 7х1,5мм^2		+EH1, +EH, +EHD, -EHA, -EHP, -EHS, -EH2	
KH14	Лінія (№14) | ТВП-2 (№16)	КВВГнгд 7х1,5мм^2		+EH1, +EH, +EHD, -EHA, -EHP, -EHS, -EH2	
KHS	ШОТ1М | СР (№2)	КВВГнгд 4х1,5мм^2		701, 722, 723, 724	

Позначення жгута/кабеля	Комірки, що об'єднуються	Тип та площа перерізу джгута/проводу/кабелю	Кількість резервних жил	Маркування жил джгута/проводу/кабелю	Довжина, м
KY13	ТВП-1 (№15) | Лінія (№13)	ВВГнгд 2х1,5мм^2		1EY1, 1EY2	
KY11	Лінія (№13) | Лінія (№11)	ВВГнгд 2х1,5мм^2		1EY1, 1EY2	
KY9	Лінія (№11) | Лінія (№9)	ВВГнгд 2х1,5мм^2		1EY1, 1EY2	
KY7	Лінія (№9) | Лінія (№7)	ВВГнгд 2х1,5мм^2		1EY1, 1EY2	
KY5	Лінія (№7) | В-1 (№5)	ВВГнгд 2х1,5мм^2		1EY1, 1EY2	
KY3	В-1 (№5) | ТН-1 (№3)	ВВГнгд 2х1,5мм^2		1EY1, 1EY2	
KY1	ТН-1 (№3) | СВ (№1)	ВВГнгд 2х1,5мм^2		1EY1, 1EY2	
KY0	СВ (№1) | СР (№2)	ВВГнгд 2х1,5мм^2		1EY1, 1EY2	
KY2	СР (№2) | ТН-2 (№4)	ВВГнгд 2х1,5мм^2		2EY1, 2EY2	
KY4	ТН-2 (№4) | В-2 (№6)	ВВГнгд 2х1,5мм^2		2EY1, 2EY2	
KY6	В-2 (№6) | Лінія (№8)	ВВГнгд 2х1,5мм^2		2EY1, 2EY2	
KY8	Лінія (№8) | Лінія (№10)	ВВГнгд 2х1,5мм^2		2EY1, 2EY2	
KY10	Лінія (№10) | Лінія (№12)	ВВГнгд 2х1,5мм^2		2EY1, 2EY2	
KY12	Лінія (№12) | Лінія (№14)	ВВГнгд 2х1,5мм^2		2EY1, 2EY2	
KY14	Лінія (№14) | ТВП-2 (№16)	ВВГнгд 2х1,5мм^2		2EY1, 2EY2	
KYS	ТВП-1 (№15) | СР (№2)	ВВГнгд 2х1,5мм^2		2EY1, 2EY2	
KL13	ТВП-1 (№15) | Лінія (№13)	ВВГнгд 2х1,5мм^2		EEL1, EEL2	
KL11	Лінія (№13) | Лінія (№11)	ВВГнгд 2х1,5мм^2		EEL1, EEL2	
KL9	Лінія (№11) | Лінія (№9)	ВВГнгд 2х1,5мм^2		EEL1, EEL2	
KL7	Лінія (№9) | Лінія (№7)	ВВГнгд 2х1,5мм^2		EEL1, EEL2	
KL5	Лінія (№7) | В-1 (№5)	ВВГнгд 2х1,5мм^2		EEL1, EEL2	
KL3	В-1 (№5) | ТН-1 (№3)	ВВГнгд 2х1,5мм^2		EEL1, EEL2	
KL1	ТН-1 (№3) | СВ (№1)	ВВГнгд 2х1,5мм^2		EEL1, EEL2	
KL0	СВ (№1) | СР (№2)	ВВГнгд 2х1,5мм^2		EEL1, EEL2	
KL2	СР (№2) | ТН-2 (№4)	ВВГнгд 2х1,5мм^2		EEL1, EEL2	
KL4	ТН-2 (№4) | В-2 (№6)	ВВГнгд 2х1,5мм^2		EEL1, EEL2	
KL6	В-2 (№6) | Лінія (№8)	ВВГнгд 2х1,5мм^2		EEL1, EEL2	
KL8	Лінія (№8) | Лінія (№10)	ВВГнгд 2х1,5мм^2		EEL1, EEL2	
KL10	Лінія (№10) | Лінія (№12)	ВВГнгд 2х1,5мм^2		EEL1, EEL2	
KL12	Лінія (№12) | Лінія (№14)	ВВГнгд 2х1,5мм^2		EEL1, EEL2	
KL14	Лінія (№14) | ТВП-2 (№16)	ВВГнгд 2х1,5мм^2		EEL1, EEL2	

Позначення жгута/кабеля	Комірки, що об'єднуються	Тип та площа перерізу джгута/проводу/кабелю	Кількість резервних жил	Маркування жил джгута/проводу/кабелю	Довжина, м
KD13	ТВП-1 (№15) | Лінія (№13)	КВВГнгд 7х1,5мм^2	1	+1ER1, -1ER2, +1EL1, -1EL2, +1ED1, -1ED2	
KD11	Лінія (№13) | Лінія (№11)	КВВГнгд 7х1,5мм^2	1	+1ER1, -1ER2, +1EL1, -1EL2, +1ED1, -1ED2	
KD9	Лінія (№11) | Лінія (№9)	КВВГнгд 7х1,5мм^2	1	+1ER1, -1ER2, +1EL1, -1EL2, +1ED1, -1ED2	
KD7	Лінія (№9) | Лінія (№7)	КВВГнгд 7х1,5мм^2	1	+1ER1, -1ER2, +1EL1, -1EL2, +1ED1, -1ED2	
KD5	Лінія (№7) | В-1 (№5)	КВВГнгд 7х1,5мм^2	1	+1ER1, -1ER2, +1EL1, -1EL2, +1ED1, -1ED2	
KD3	В-1 (№5) | ТН-1 (№3)	КВВГнгд 7х1,5мм^2	1	+1ER1, -1ER2, +1EL1, -1EL2, +1ED1, -1ED2	
KD2	СР (№2) | ТН-2 (№4)	КВВГнгд 7х1,5мм^2	1	+2ER1, -2ER2, +2EL1, -2EL2, +2ED1, -2ED2	
KD4	ТН-2 (№4) | В-2 (№6)	КВВГнгд 7х1,5мм^2	1	+2ER1, -2ER2, +2EL1, -2EL2, +2ED1, -2ED2	
KD6	В-2 (№6) | Лінія (№8)	КВВГнгд 7х1,5мм^2	1	+2ER1, -2ER2, +2EL1, -2EL2, +2ED1, -2ED2	
KD8	Лінія (№8) | Лінія (№10)	КВВГнгд 7х1,5мм^2	1	+2ER1, -2ER2, +2EL1, -2EL2, +2ED1, -2ED2	
KD10	Лінія (№10) | Лінія (№12)	КВВГнгд 7х1,5мм^2	1	+2ER1, -2ER2, +2EL1, -2EL2, +2ED1, -2ED2	
KD12	Лінія (№12) | Лінія (№14)	КВВГнгд 7х1,5мм^2	1	+2ER1, -2ER2, +2EL1, -2EL2, +2ED1, -2ED2	
KD14	Лінія (№14) | ТВП-2 (№16)	КВВГнгд 7х1,5мм^2	1	+2ER1, -2ER2, +2EL1, -2EL2, +2ED1, -2ED2	
KB13	ТВП-1 (№15) | Лінія (№13)	КВВГнгд 4х1,5мм^2		1601-I, 1600-I, 1602-I, 1618-I	
KB11	Лінія (№13) | Лінія (№11)	КВВГнгд 4х1,5мм^2		1601-I, 1600-I, 1602-I, 1616-I	
KB9	Лінія (№11) | Лінія (№9)	КВВГнгд 4х1,5мм^2		1601-I, 1600-I, 1602-I, 1614-I	
KB7	Лінія (№9) | Лінія (№7)	КВВГнгд 4х1,5мм^2		1601-I, 1600-I, 1602-I, 1612-I	
KB5	Лінія (№7) | В-1 (№5)	КВВГнгд 4х1,5мм^2		1601-I, 1600-I, 1602-I, 1610-I	
KB3	В-1 (№5) | ТН-1 (№3)	КВВГнгд 4х1,5мм^2		1601-I, 1600-I, 1602-I, 1608-I	
KB1	ТН-1 (№3) | СВ (№1)	КВВГнгд 4х1,5мм^2		1601-I, 1600-I, 1602-I, 1606-I	
KB0	СВ (№1) | СР (№2)	КВВГнгд 4х1,5мм^2		1604-I, 1602-I, 1604-II, 1602-II,	
KB2	СР (№2) | ТН-2 (№4)	КВВГнгд 4х1,5мм^2		1601-II, 1600-II, 1602-II, 1606-II	
KB4	ТН-2 (№4) | В-2 (№6)	КВВГнгд 4х1,5мм^2		1601-II, 1600-II, 1602-II, 1608-II	
KB6	В-2 (№6) | Лінія (№8)	КВВГнгд 4х1,5мм^2		1601-II, 1600-II, 1602-II, 1610-II	
KB8	Лінія (№8) | Лінія (№10)	КВВГнгд 4х1,5мм^2		1601-II, 1600-II, 1602-II, 1612-II	
KB10	Лінія (№10) | Лінія (№12)	КВВГнгд 4х1,5мм^2		1601-II, 1600-II, 1602-II, 1614-II	
KB12	Лінія (№12) | Лінія (№14)	КВВГнгд 4х1,5мм^2		1601-II, 1600-II, 1602-II, 1616-II	
KB14	Лінія (№14) | ТВП-2 (№16)	КВВГнгд 4х1,5мм^2		1601-II, 1600-II, 1602-II, 1618-II	

Позначення жгута/кабеля	Комірки, що об'єднуються	Тип та площа перерізу джгута/проводу/кабелю	Кількість резервних жил	Маркування жил джгута/проводу/кабелю	Довжина, м
К1	В-1 (№5) | СВ (№1)	КВВГнгд 4х1,5мм^2		1-В1, 43-В1, 47-В1, 51-В1	
К2	В-1 (№5) | СВ (№1)	КВВГнгд 4х1,5мм^2		1-В1, 57-В1, 05-В1, 07-В1	
К3	В-1 (№5) | СВ (№1)	КВВГнгд 4х1,5мм^2		1-СВ, 43-СВ, 47-СВ, 51-СВ	
К4	В-1 (№5) | СВ (№1)	КВВГнгд 4х1,5мм^2	1	1-СВ, 55-СВ, 61-СВ	
К5	В-1 (№5) | СВ (№1)	КВВГнгд 4х1,5мм^2	1	1-СВ, 07-СВ, 08-СВ	
К6	В-2 (№6) | СВ (№1)	КВВГнгд 4х1,5мм^2		1-В2, 43-В2, 47-В2, 51-В2	
К7	В-2 (№6) | СВ (№1)	КВВГнгд 4х1,5мм^2		1-В2, 57-В2, 05-В2, 07-В2	
К8	В-2 (№6) | СВ (№1)	КВВГнгд 4х1,5мм^2		1-СВ, 43-СВ, 47-СВ, 51-СВ	
К9	В-2 (№6) | СВ (№1)	КВВГнгд 4х1,5мм^2	1	1-СВ, 55-СВ, 62-СВ	
К10	В-2 (№6) | СВ (№1)	КВВГнгд 4х1,5мм^2	1	05-СВ, 07-СВ, 08-СВ	
К11	ТН-1 (№3) | СВ (№1)	КВВГнгд 4х1,5мм^2	2	1-СВ, 57-СВ	
К12	ТН-2 (№4) | СВ (№1)	КВВГнгд 4х1,5мм^2	2	1-СВ, 57-СВ	

Зам. інв. №

Підпис і дата

Інв. № орд.

Зм.	Кільк.	Арк.	№док.	Підпис	Дата

Формат А3