Пояснювальна однолінійна схема

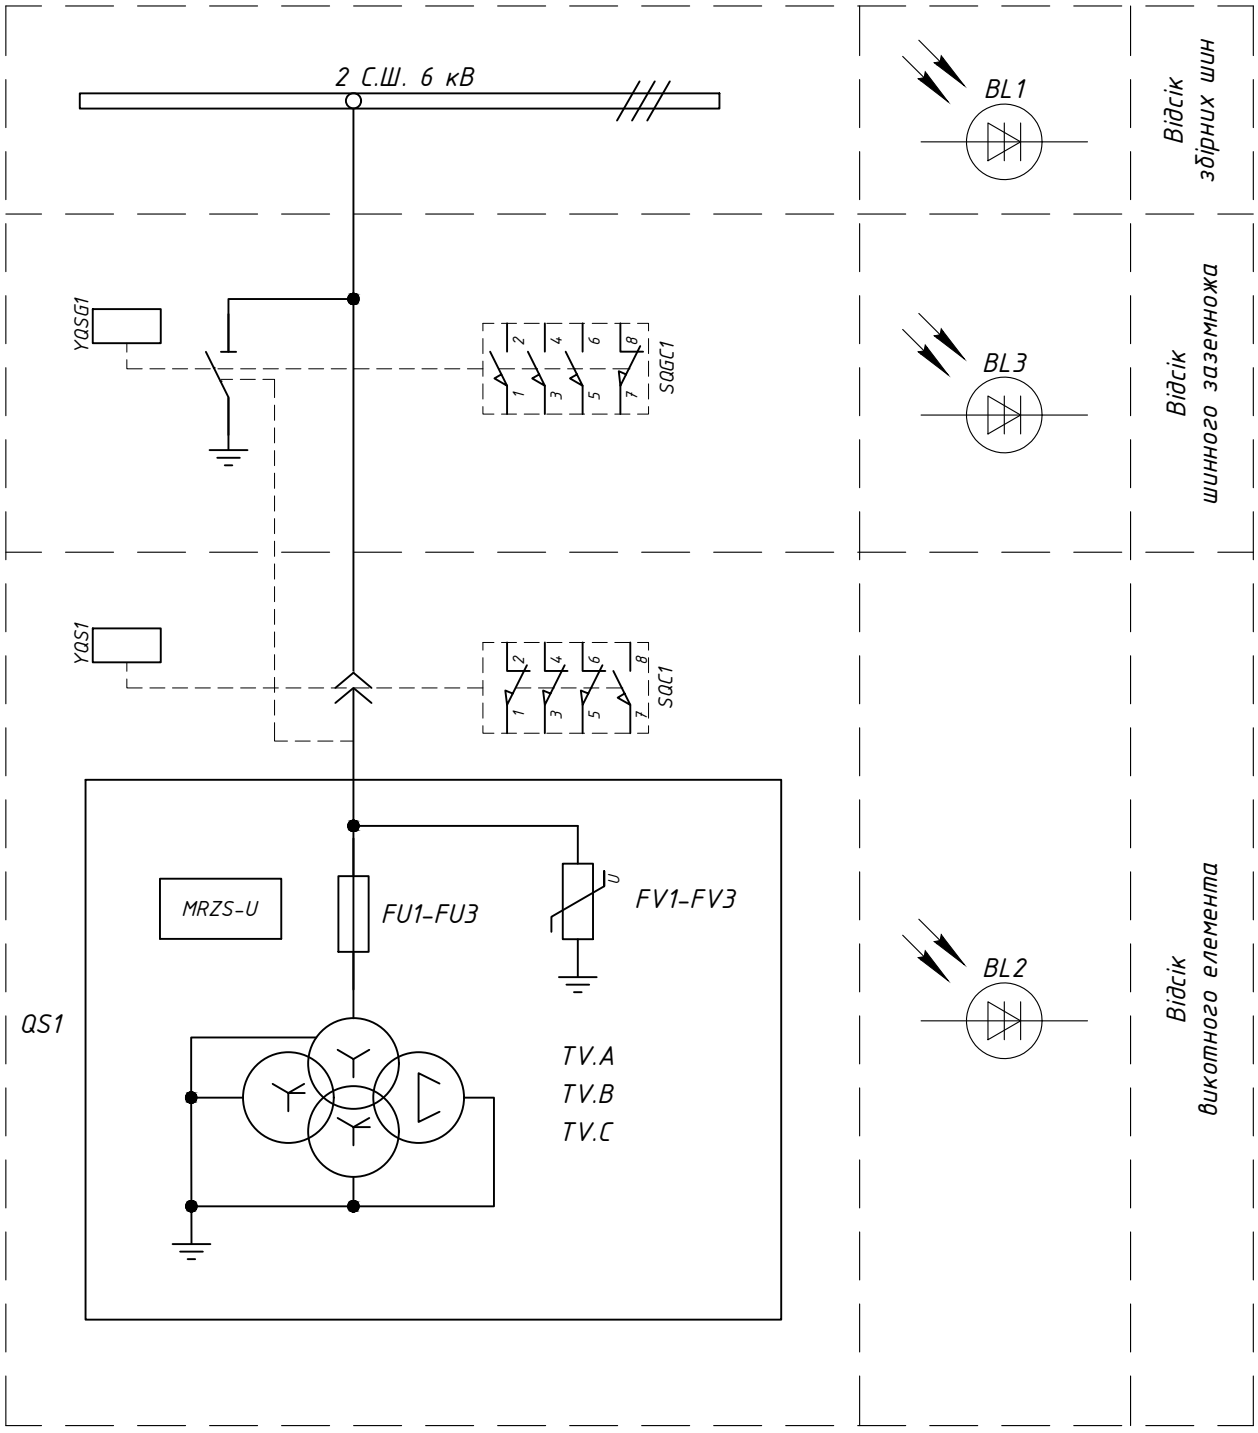

Погоджено:

Зам. інв. №

Підпис і дата

Інв. № ор.

Зм.	Кільк.	Арк.	№док.	Підпис	Дата
Розробив					
Перевірив					

Типове рішення ЛК Енергія:
РП-6 кВ на камерах КМ-1Ф (МРЗС)

РП-6кВ, 2 С.Ш
"Трансформатор напруги ТН-2"
Комірка №4

Стадія	Аркуш	Аркушів
Р	1	15

Схема електрична принципова

ТОВ "ЛК Енергія"

Формат А4

Формування шинок напруги обліку ~100В 50Гц	Формування шинок напруги захисту ~100В 50Гц

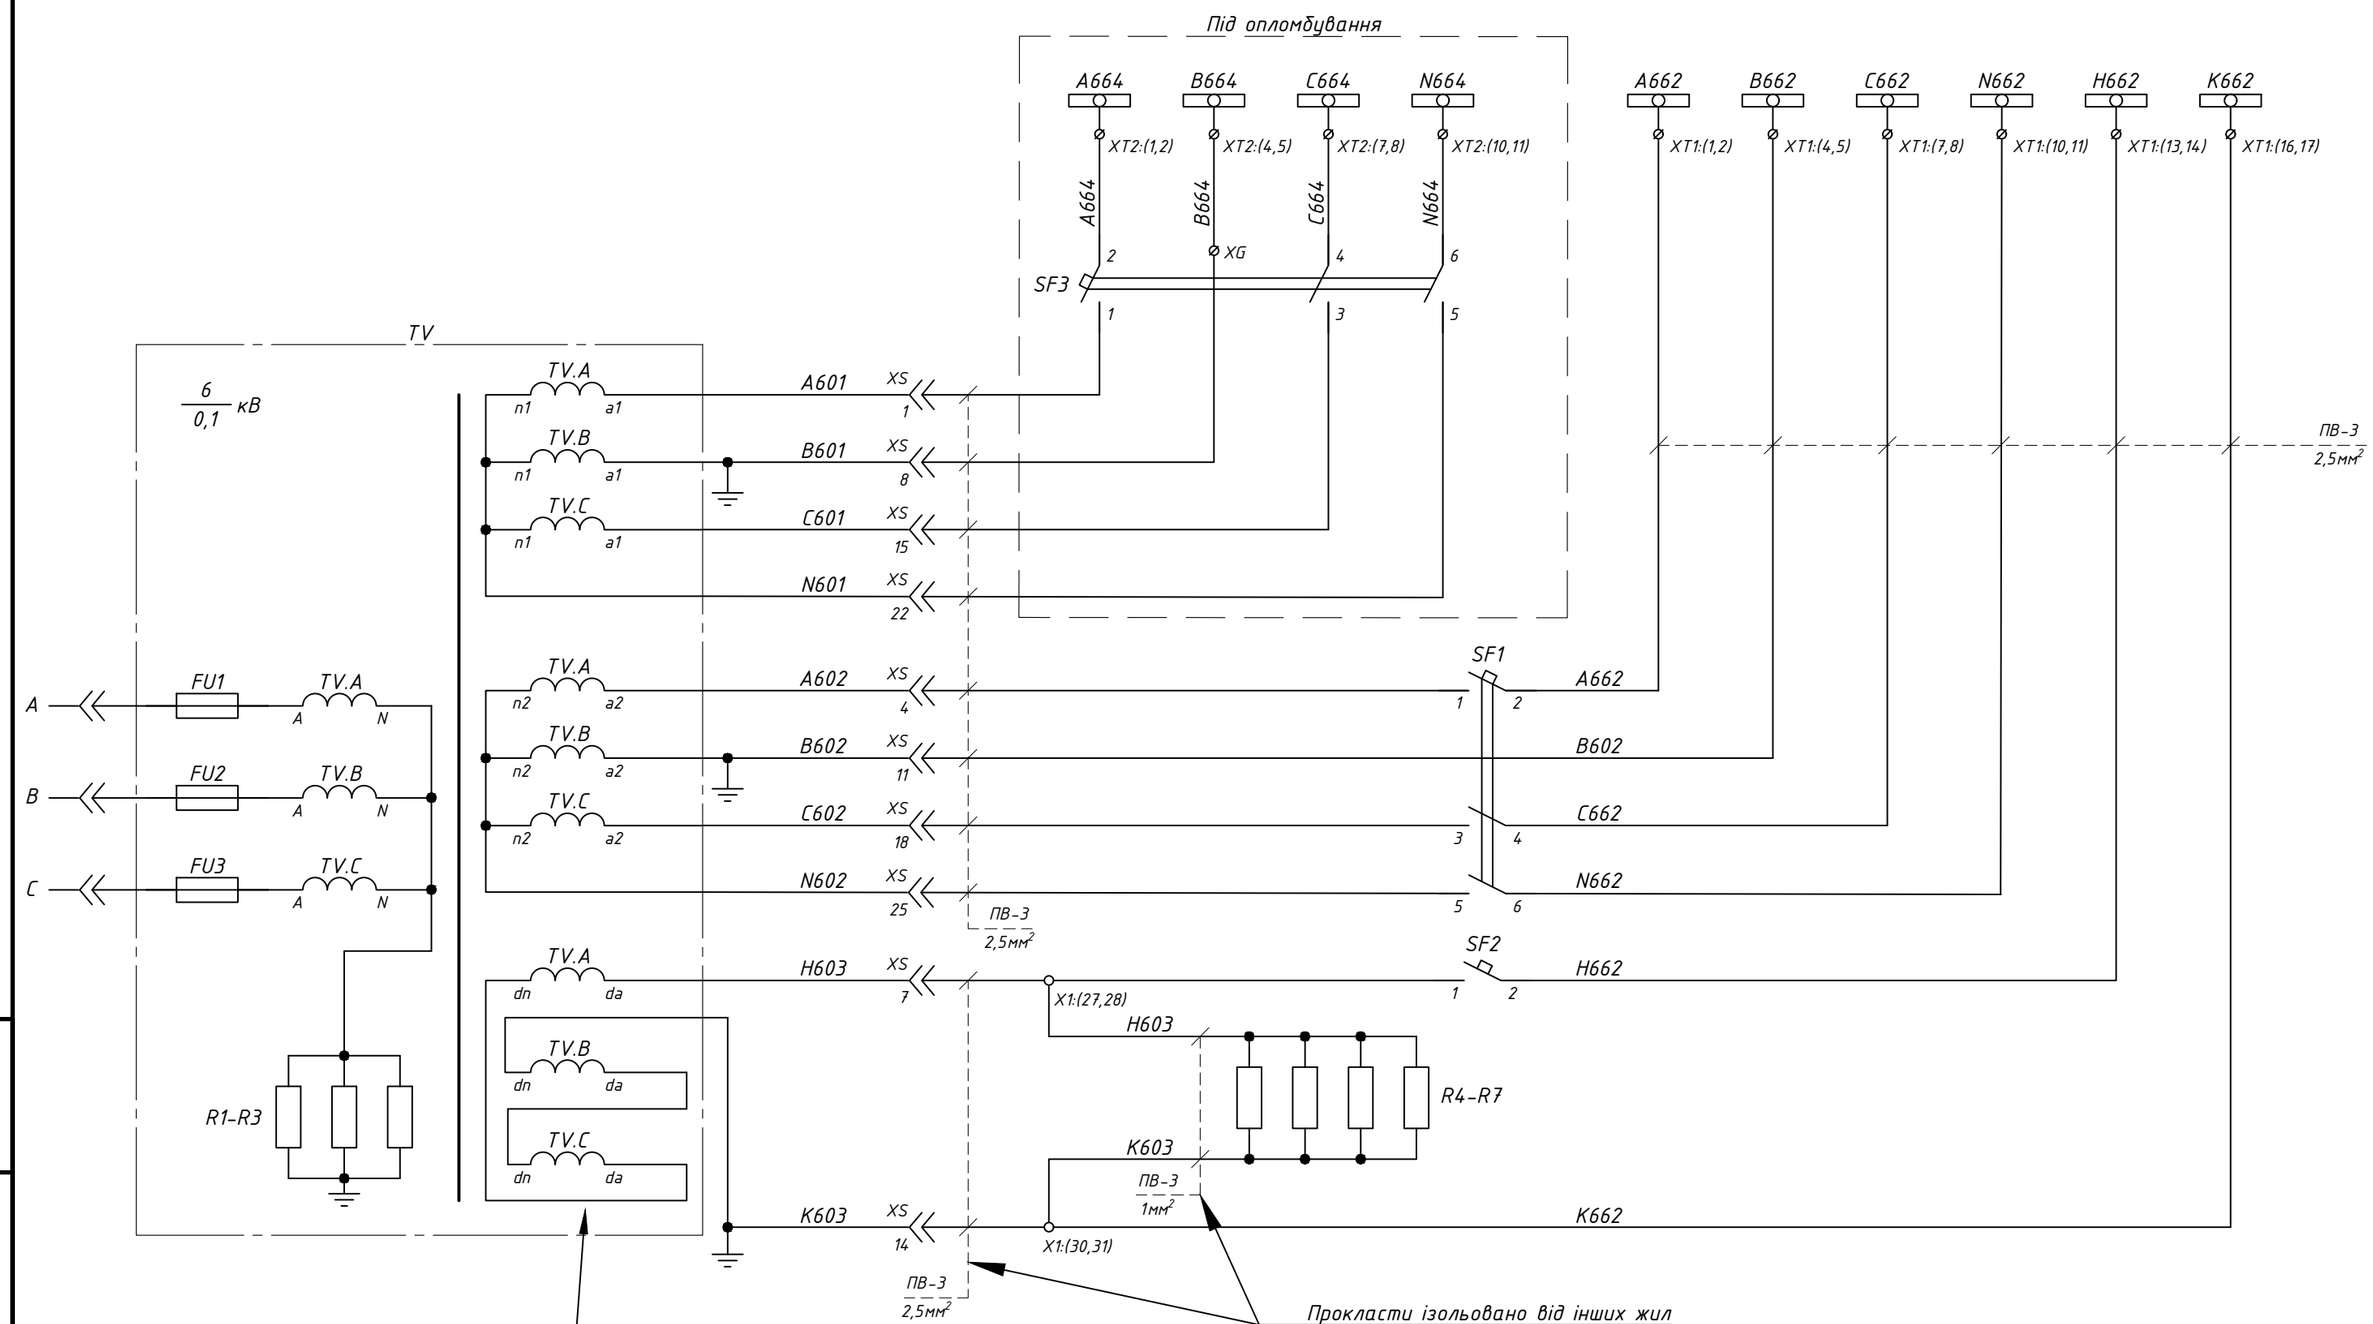

Примітки:

- *Монтаж ланцюгів управління та сигналізації виконати проводом ПВ-3 1мм², якщо не вказано інше.*

Зам. інв. №	Підпис і дата	Інв. № ор.

Зм.	Кільк.	Арк.	№док	Підпис	Дата	Арк. 2

Формат А3

Шинки напруги захисту ~100В 50Гц

Аналоговий контроль напруги

Контроль справності ланцюгів напруги

Контроль ізоляції ланцюгів 6кВ

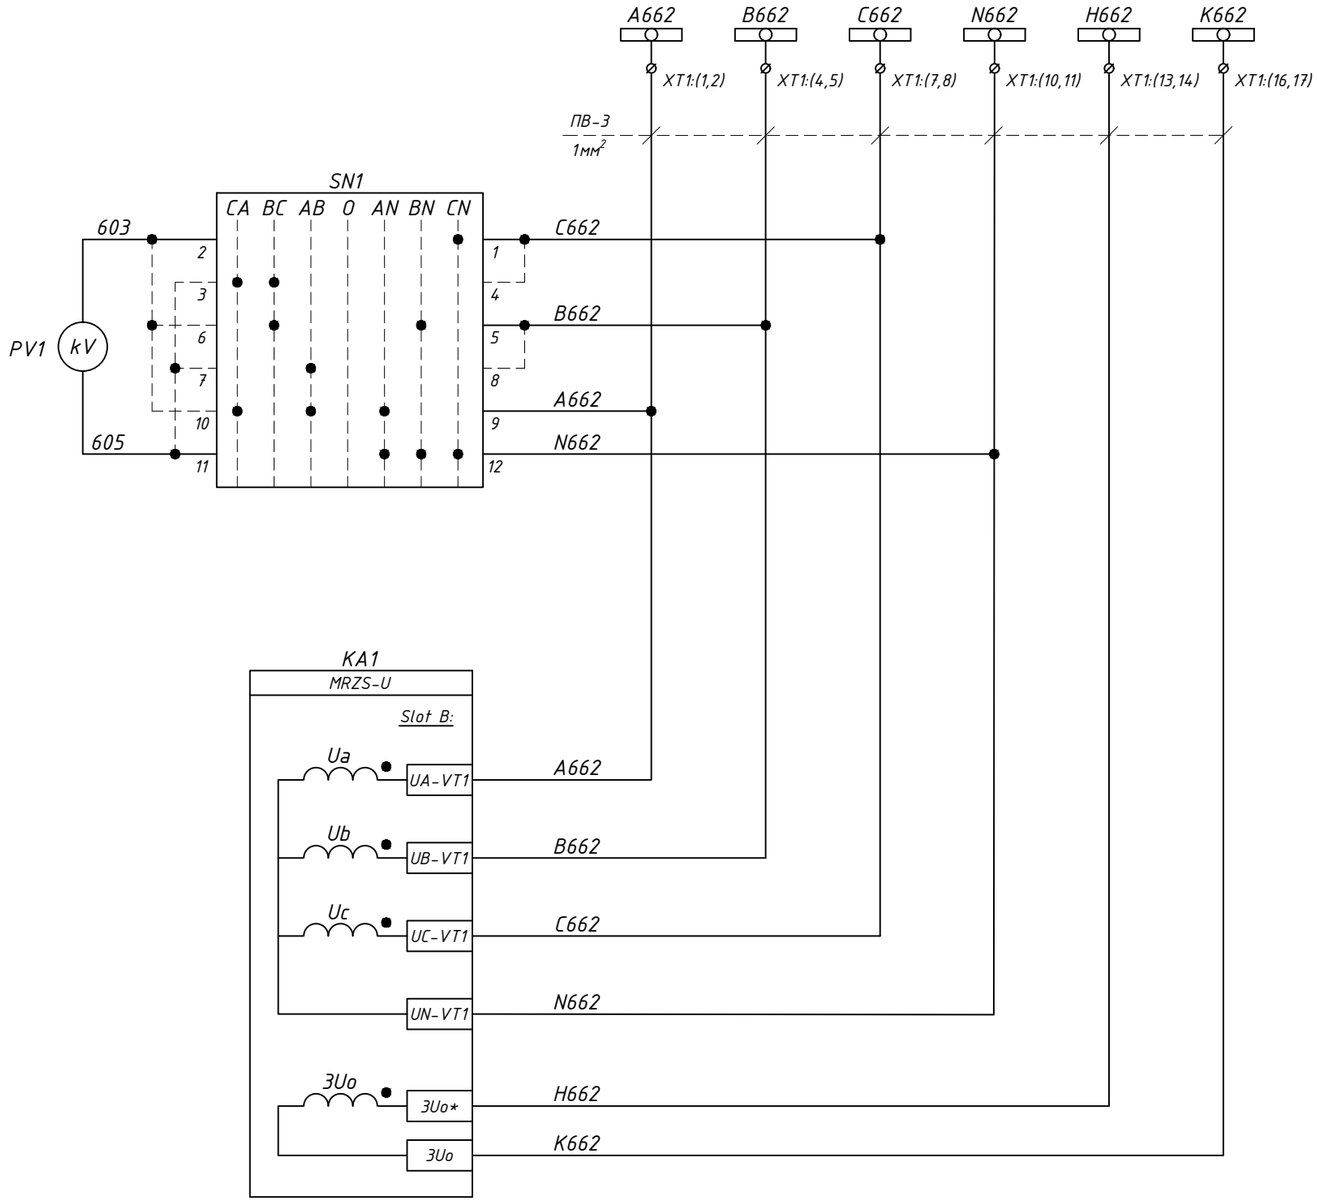

Зам. інв. №

Підпис і дата

Інв. № орг.

Зм.	Кільк.	Арк.	№док.	Підпис	Дата

Арк. 3

Формат А3

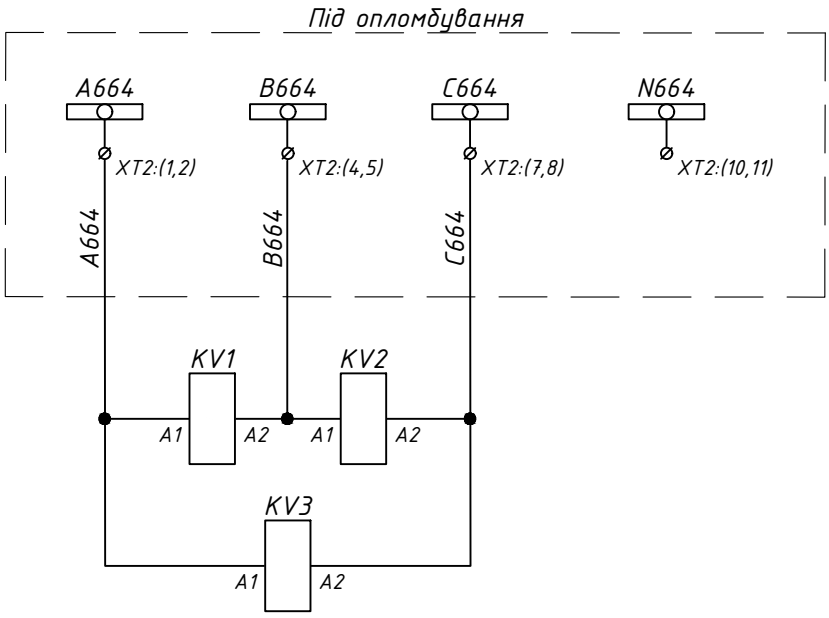

Шинки напруги обілку ~100В 50Гц
Контроль справності шинок обліку

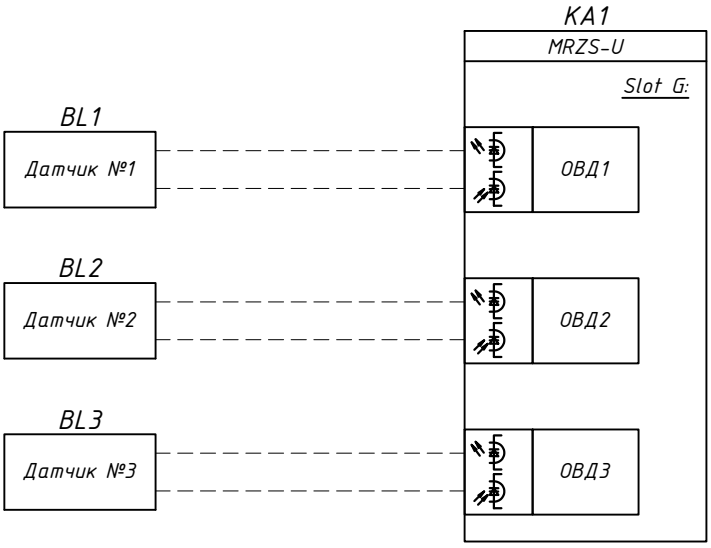

Відсік збірних шин	Датчики дугового захисту
Відсік викотного елемента	
Відсік шинного заземножа	

Зам. інв. №	Підпис і дата	Інв. № ор.

Зм.	Кільк.	Арк.	№док.	Підпис	Дата	Арк. 4

Формат А4

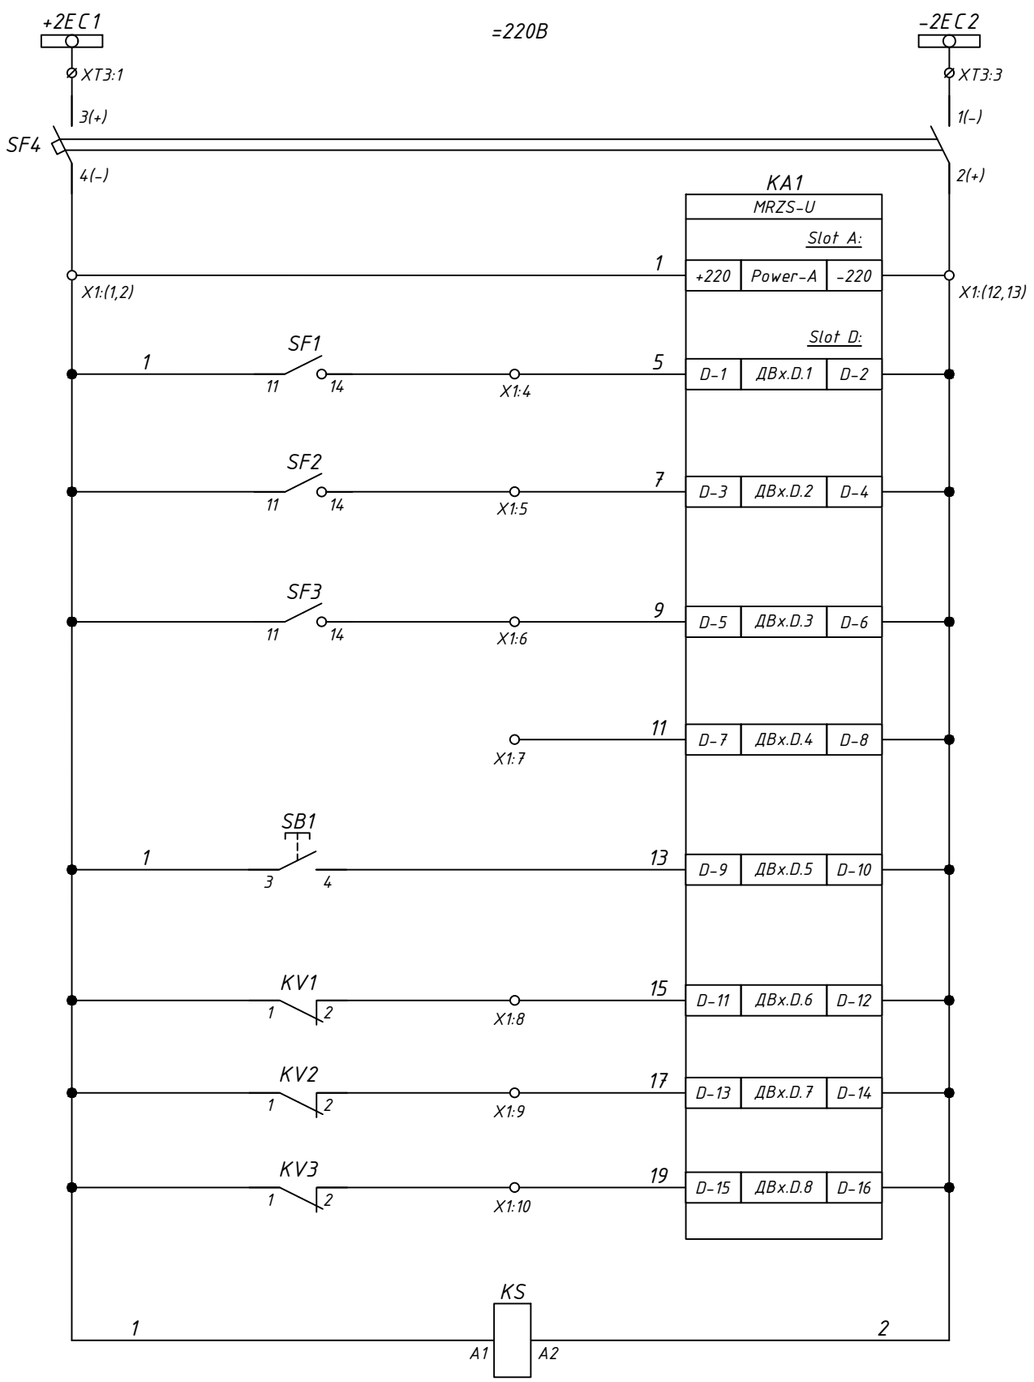

Шинки керування =220В
Автомат захисту
Живлення пристрою захисту
Контроль положення автоматів
Резерв
Квитування
Контроль шинок обліку
Реле контролю кіл управління

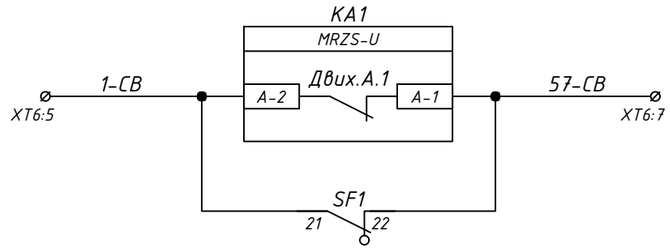

Блокування АВР по КСКН	До комірки СВ
Блокування АВР при вимкнутому автоматі ТН	

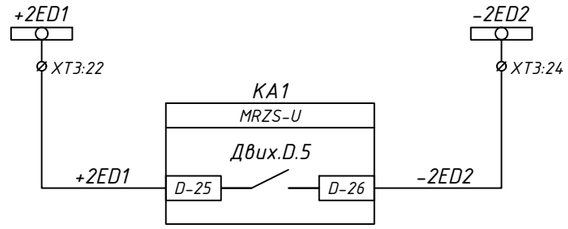

Шинки ЗДЗ =220В
Сигнал на відключення до Вводу та СВ

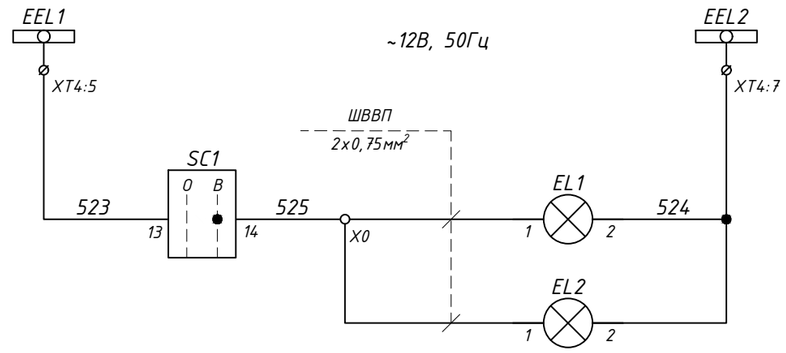

Шинки освітлення ~12В, 50Гц
Освітлення силового відсіку
Освітлення релейного відсіку

Зам. інв. №

Підпис і дата

Інв. № ор.

Зм.	Кільк.	Арк.	№док.	Підпис	Дата

Арк. 5

Формат А3

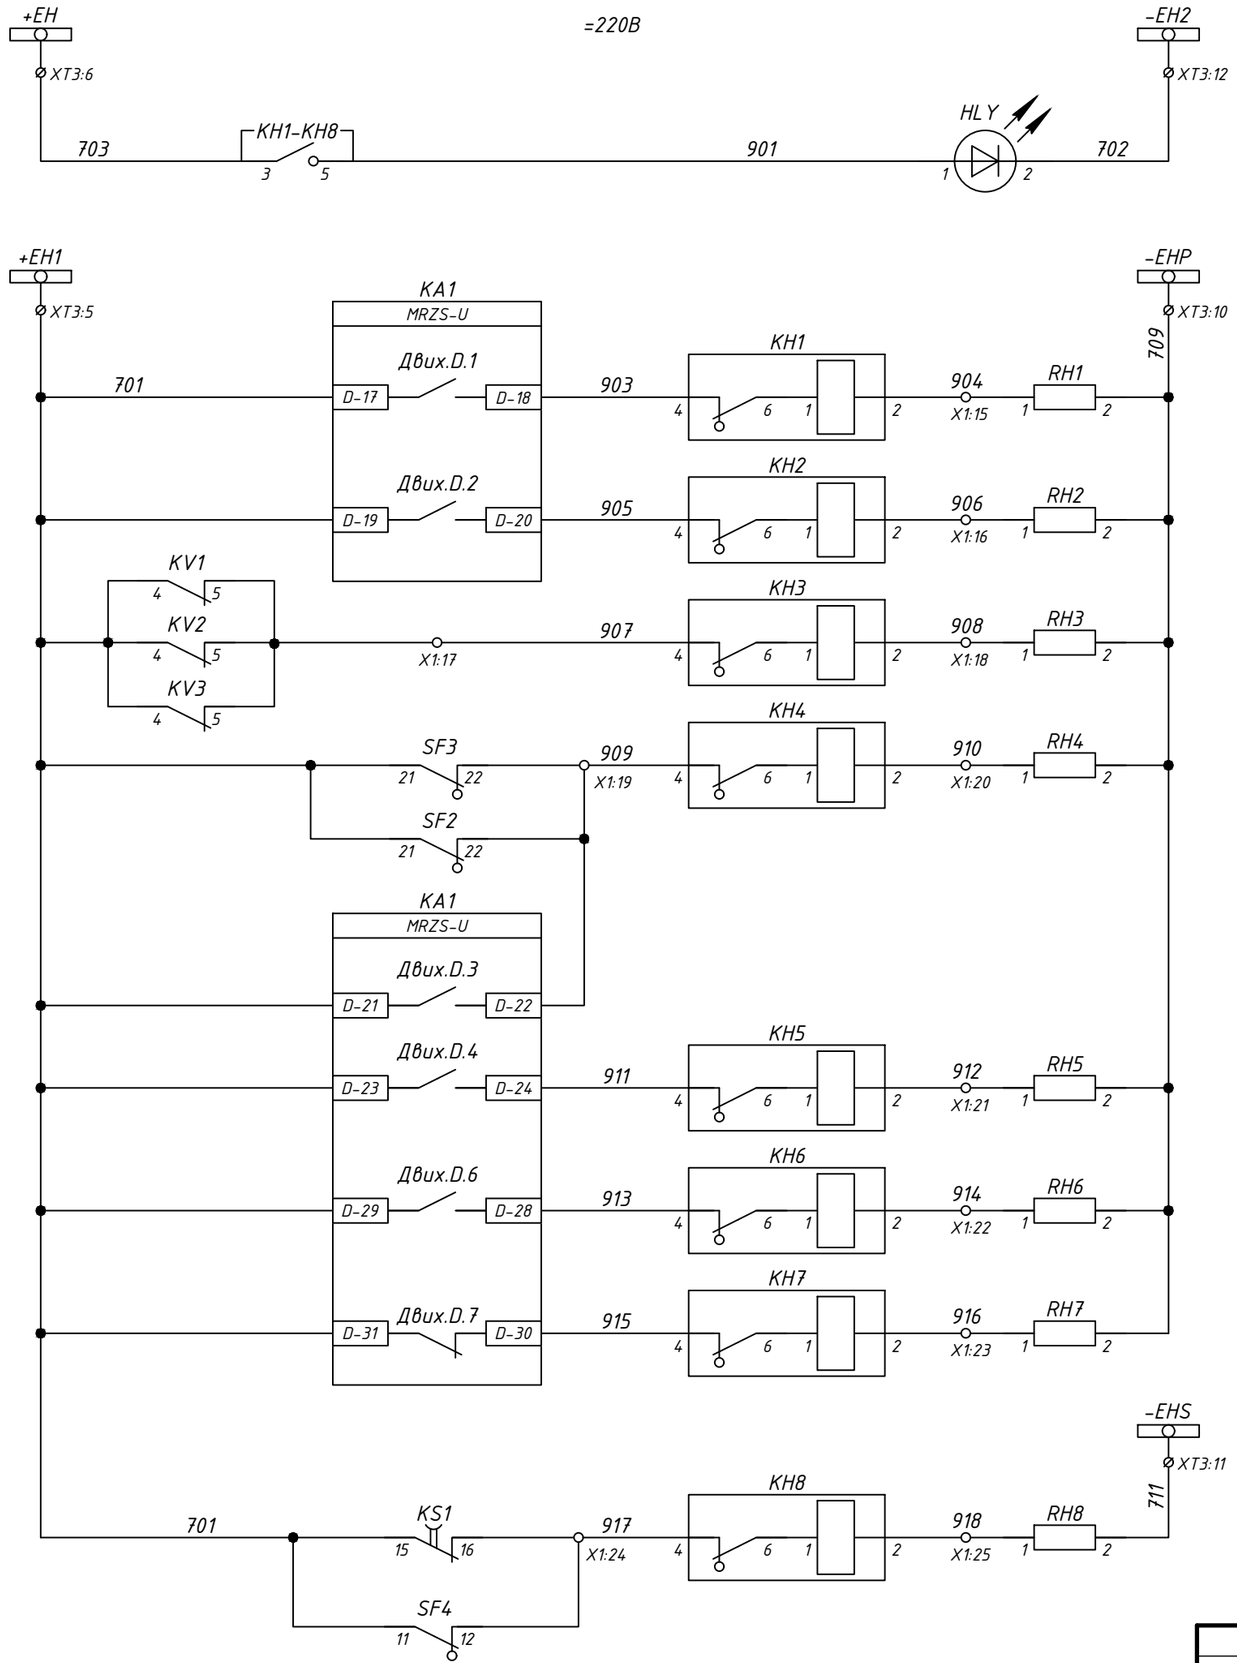

Шинки сигналізації =220В
Сигнал "Вказівник не піднятий"
Шинки повереджувальної сигналізації =220В
"Земля в мережі 6кВ"
Несправність ланцюгів напруги захисту
Несправність ланцюгів напруги обліку
Автомат ТН вимкнений
Робота дугового захисту
Робота захисту мінімальної напруги
Несправність пристрою захисту
Шинки сигналізації котролю живлення =220В
Несправніть ланцюгів оперативного струму

Зам. інв. №

Підпис і дата

Інв. № ор.

Зм.	Кільк.	Арк.	№док.	Підпис	Дата

Арк. 6

Формат А3

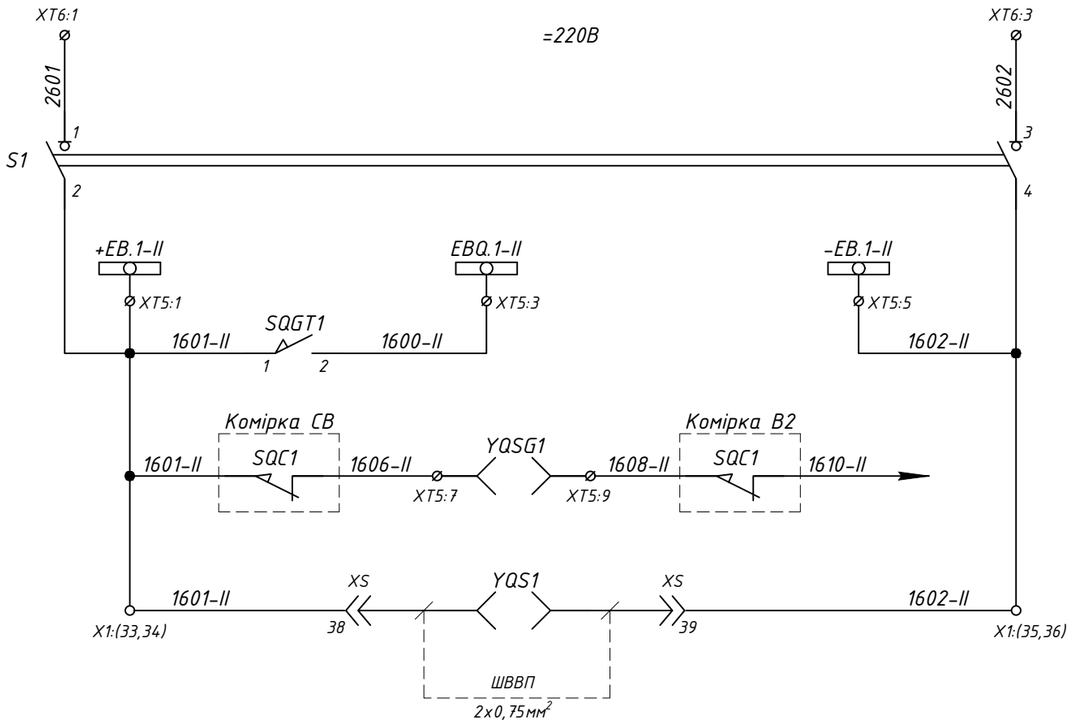

Живлення =220В
Формування шинок блокування 2 секції
Шинка блокування ВЕ комірок 2 секції при заземленій секції у ТН–2
Замок заземлювача
Замок викотного елемента

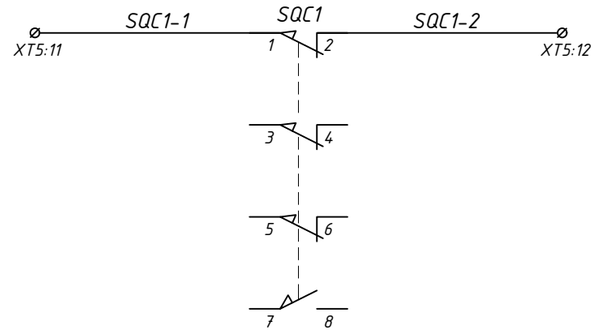

Викотний елемент QS1		Положення "Викочено"	Проміжне положення	Положення "Вкочено"
SQC1				●
		✕	✕	●

Примітка:
SQC1 – 1й кінцевий вимикач викотного елемента QS1, що повинен спрацьовувати у вкоченому (Close) положенні "Вкочено"

● – *положення при якому здійснюється механічна дія на чутливий елемент*

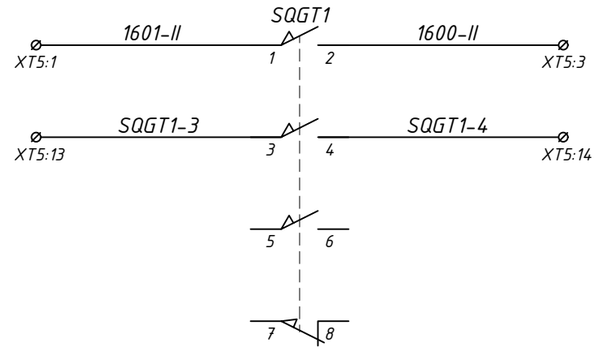

Заземлюючий ніж QSG1		Положення "Розземлено"	Проміжне положення	Положення "Заземлено"
SQGT1		●		
			✕	✕

Примітка:
SQGT1 – кінцевий вимикач заземлюючого ножа (QSG1), що повинен спрацьовувати у відкритому (Тгір) положенні "Розземлено" заземлюючого ножа.

● – *положення при якому здійснюється механічна дія на чутливий елемент*

Зам. інв. №
Підпис і дата
Інв. № орд.

Зм.	Кільк.	Арк.	№док.	Підпис	Дата		Арк. 7

Формат А3

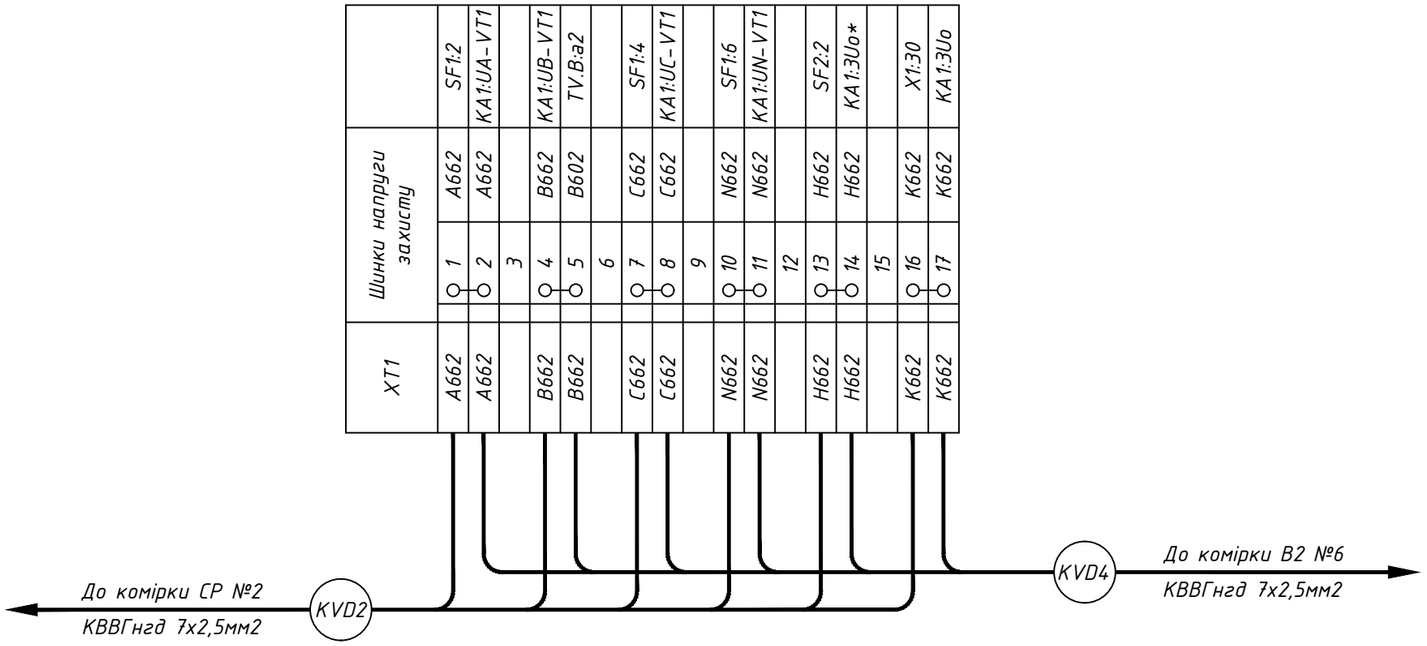

Під опломбовування

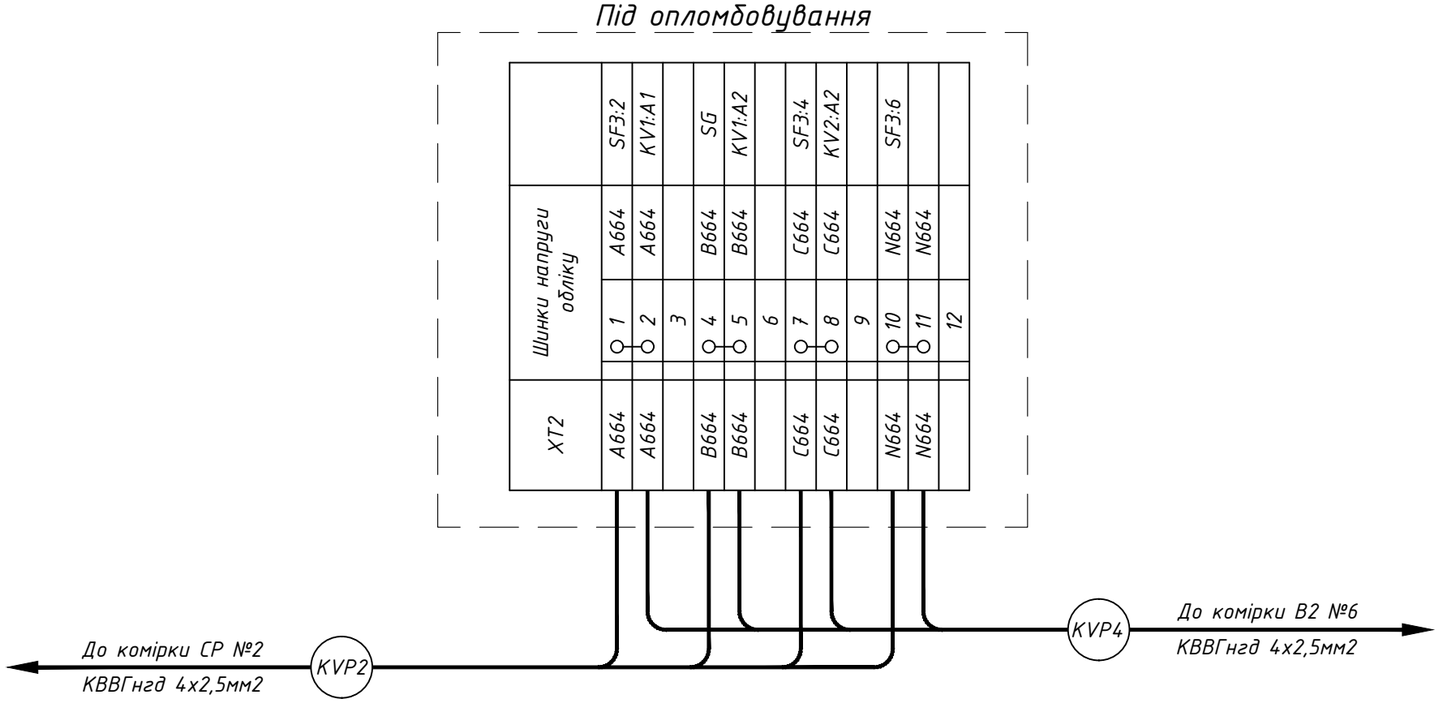

Зам. інв. №

Підпис і дата

Інв. № орд.

Зм.	Кільк.	Арк.	№док.	Підпис	Дата

Арк. 8

Формат А3

XT3		Шинки постійного струму
+2EC1	1	+2EC1
	2	
-2EC2	3	-2EC2
	4	
+EH1	5	701
+EH	6	703
+EHD	7	
	8	
-EHA	9	
-EHP	10	709
-EHS	11	711
-EH2	12	702
	13	
+2ER1	14	
	15	
-2ER2	16	
	17	
+2EL1	18	
	19	
-2EL2	20	
	21	
+2ED1	22	+2ED1
	23	
-2ED2	24	-2ED2
	25	

SF4:3+		
SF4:1-		
KA1:D-17		
KH1:3		
R7:2		
R8:2		
HLY:2		
KA1:D-25		
KA1:D-26		

XT4		Шинки змінного струму
2EY1	1	
	2	
2EY2	3	
	4	
EEL1	5	523
	6	
EEL2	7	524
	8	

SC1:13	
EL2:2	

До комірки СР №2
ВВГнгд 2х1,5мм2
KC2

До комірки СР №2
КВВГнгд 7х1,5мм2
KH2

До комірки СР №2
КВВГнгд 7х1,5мм2
KD2

До комірки СР №2
ВВГнгд 2х1,5мм2
KY2

До комірки СР №2
ВВГнгд 2х1,5мм2
KL2

KC4
До комірки В2 №6
ВВГнгд 2х1,5мм2

KH4
До комірки В2 №6
КВВГнгд 7х1,5мм2

KD4
До комірки В2 №6
КВВГнгд 7х1,5мм2

KY4
До комірки В2 №6
ВВГнгд 2х1,5мм2

KL4
До комірки В2 №6
ВВГнгд 2х1,5мм2

Зам. інв. №

Підпис і дата

Інв. № ор.

Зм.	Кільк.	Арк.	№док.	Підпис	Дата

Арк.
9

Формат А3

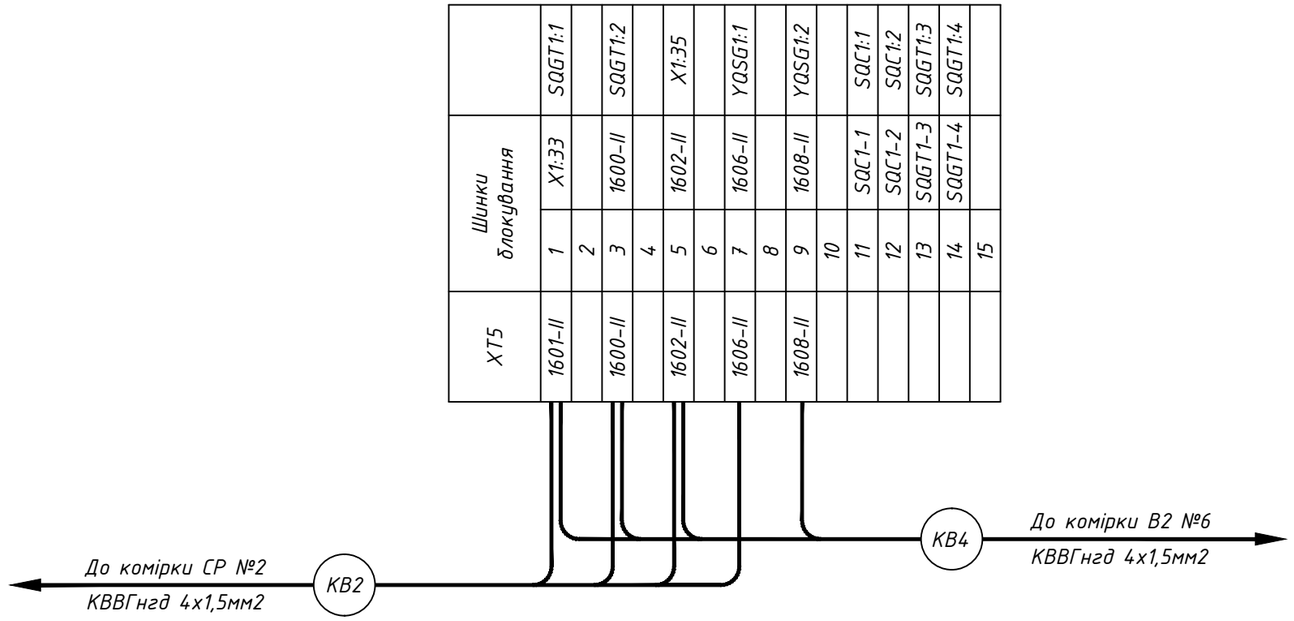

Зам. інв. №

Підпис і дата

Інв. № орд.

Зм.	Кільк.	Арк.	№док.	Підпис	Дата		Арк. 10

Формат А3

Інв. № ор.	Підпис і дата	Зам. інв. №

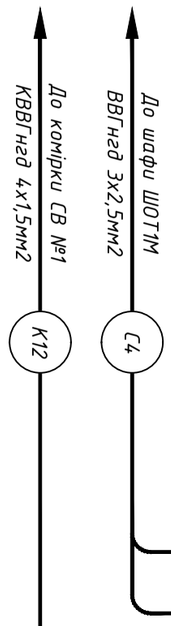

ХТ6	Зовнішні зв'язки			
	2601	1	2601	S1:1
		2		
	2602	3	2602	S1:3
		4		
	1-СВ	5	1-СВ	KA1:A-2
		6		
	57-СВ	7	57-СВ	KA1:A-1
		8		
		9		
		10		

Х1	Внутрішні зв'язки			
		1	1	SF4:4-
		2	1	
		3		
SF1:14	5	4	5	KA1:D-1
SF2:14	7	5	7	KA1:D-3
SF3:14	9	6	9	KA1:D-5
		7	11	KA1:D-7
KV1:2	15	8	15	KA1:D-11
KV2:2	17	9	17	KA1:D-13
KV3:2	19	10	19	KA1:D-15
		11		
		12	2	SF4:2+
		13	2	
		14		
RH1:1	904	15	904	KH1:2
RH2:1	906	16	906	KH2:2
KV1:5	907	17	907	KH3:4
RH3:1	908	18	908	KH3:2
SF3:22	909	19	909	KH4:4
RH4:1	910	20	910	KH4:2
RH5:1	912	21	912	KH5:2
RH6:1	914	22	914	KH6:2
RH7:1	916	23	916	KH7:2
SF4:12	917	24	917	KH8:4
RH8:1	918	25	918	KH8:2
		26		
TV.A:da	H603	27	H603	SF2:1
	H603	28	H603	R4:1
		29		
TV.B:dn	K603	30	K603	XT1:16
	K603	31	K603	R7:2
		32		
		33		XT5:1
	1601-II	34	YQS1:1	S1:2
		35		XT5:5
	1602-II	36	YQS1:2	S1:4
		37		
		38		
		39		
		40		

Зм.		
Кільк.		
Арк.		
№док		
Підпис		
Дата		

Формат А3

Позначення	Найменування	К-ть	Примітки
	Високовольтний відсік:		
QS1	Елемент викотний ТН 630 А (3xIVSF)	1	
–	Трансформатор напруги 3xIVS1F-1.1.1-6000:v3/100:v3/100:v3/100:3	1	TV.A, TV.B, TV.C
–	Запобіжник у комплекті трансформаторної групи	3	FU1 – FU3
–	Резистор у комплекті трансформаторної групи	3	R1 – R3
–	Кінцевий вимикач ВП19М-21Б-421-67 У2.15 1NO+3NC	1	SQC1
–	Кінцевий вимикач ВП19М-21Б-421-67 У2.17 3NO+1NC	1	SQGT1
YQS1, YQSG1	Замок електромагнітного блокування ЗБ-1-220DC-УХЛ3-КЭАЗ	2	
FV1 – FV3	Обмежувач перенапруги ОПНп-6/6,6/10/550/IV/УХЛ1	3	
BL1 – BL3	Датчик дугового захисту РСГИ.423113.001	3	
EL1	Лампа світлодіодна 6,5 Вт; 12 В; Е27	1	
	Релейний відсік (двері):		
PV1	Вольтметр ЭВ-0302 0-6,5кВ, кл.т.2,5,100В/50Гц	1	
KA1	Пристрій захисту MRZS-U2D12	1	
SN1	Перемикач кулачковий 4G16-66-U-R114	1	
SC1	Перемикач 'Компакт' C2SS1-10B-10	1	
SB1	Кнопка 'Компакт' CP1-10B-10	1	
HL Y	Сигнальна арматура AD22-22DS жовта 220V DC	1	
KH1 – KH8	Реле вказівне РЭУ11-11-5-40УЗ, 0,025А	8	
	Релейний відсік:		
S1	Вимикач навантаження SV 216 2р 16А	1	
SF1	Автоматичний вимикач ETIMAT P10 3р B 3A (10kA)	1	
–	Блок-контакт (додатк./сигнальний) PS/SS ETIMAT P10 (1NC+NC/NO)	1	встановити як AUX
SF2	Автоматичний вимикач ETIMAT P10 1р B 3A (10kA)	1	
–	Блок-контакт (додатк./сигнальний) PS/SS ETIMAT P10 (1NC+NC/NO)	1	встановити як AUX
SF3	Автоматичний вимикач ETIMAT P10 3р B 3A (10kA)	1	
–	Блок-контакт (додатк./сигнальний) PS/SS ETIMAT P10 (1NC+NC/NO)	1	встановити як AUX
–	Бокс під автомати зовнішній VIKO Lotus 3-4 модулі	1	
SF4	Автоматичний вимикач ETIMAT 10 DC 2p C 2A (6 kA)	1	
–	Блок-контакт PS-ETIMAT 10 (1NO+1NC)	1	
KV1 – KV3	Реле мінімального напруги НЛ-7А-1 (Uном ~100 В)	3	
KS	Реле часу з витримкою при зникненні напруги CRM-72TO	1	
RH1 – RH8	Резистор С5-35В 50Вт 3,9 кОм	8	

Позначення	Найменування	К-ть	Примітки
R4 – R7	Резистор С5-35В 100 Вт 100 Ом	4	
EL2	Лампа світлодіодна 6,5 Вт; 12 В; Е27	1	
XG	Клема UT 4-QUATTRO	1	
–	Кінцева кришка D-UT 2,5/4-QUATTRO	1	
X0	Клема с зажимом потрійна СМК-413	1	для освітлення
X1	Клема прохідна AVK 2,5 RD сіра	40	
–	Торцева кришка NPP/AVK 2,5-10 сіра	1	
–	Перемичка UK 2,5/2 – YBK 2,5 / AVK 2,5 RD	6	
XT1	Клема струмова WGO 1 Сіра з 2 тестовими гніздами	17	
–	Перемичка IZUK 6/2 WGO 1 – WGL 1 – WGO3	6	
–	Торцева кришка NPP / WGO 1-2 сіра	1	
XT2	Клема струмова WGO 1 Сіра з тестовими гніздами	12	
–	Торцева кришка NPP / WGO 1-2 сіра	1	
–	Комплект для пломбування клем WGO 1	1	
–	Перемичка IZUK 6/2 WGO 1 – WGL 1 – WGO3	4	
XT3	Клема з розмикачем UT 4-QUATTRO-MT	25	
–	Кінцева кришка D-UT 2,5/4-QUATTRO	1	
XT4	Клема з розмикачем UT 4-QUATTRO-MT	8	
–	Кінцева кришка D-UT 2,5/4-QUATTRO	1	
XT5	Клема з розмикачем UT 4-QUATTRO-MT	15	
–	Кінцева кришка D-UT 2,5/4-QUATTRO	1	
XT6	Клема прохідна AVK 2,5 RD сіра	10	
–	Торцева кришка NPP/AVK 2,5-10 сіра	1	

Зам. інв. №

Підпис і дата

Інв. № оп.

Зм.	Кільк.	Арк.	№док	Підпис	Дата

Формат А3

Комірка (розетка)

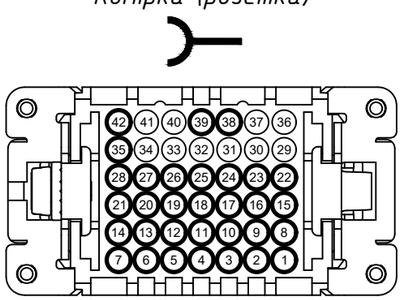

XS

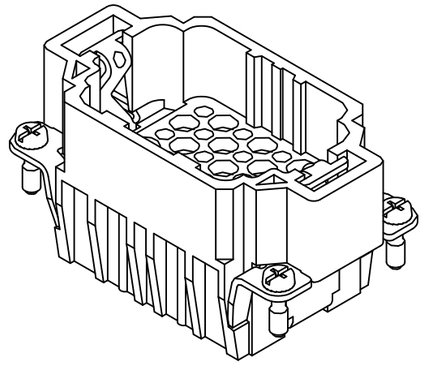

Викотний елемент (вилка)

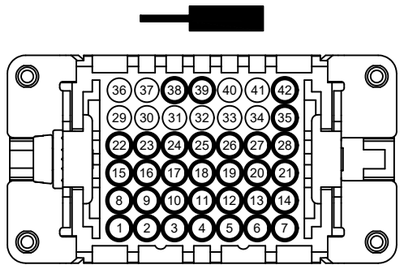

XP

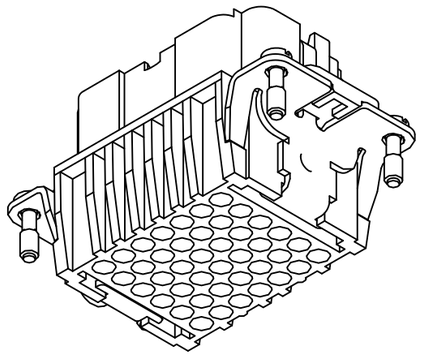

XS	Джут	Примітки
1	A601	
2	A601(1)	Резервна жила
3	A601(2)	Резервна жила
4	A602	
5	A602(1)	Резервна жила
6	A602(2)	Резервна жила
7	H603	
8	B601	
9	B601(1)	Резервна жила
10	B601(2)	Резервна жила
11	B602	
12	B602(1)	Резервна жила
13	B602(2)	Резервна жила
14	K603	
15	C601	
16	C601(1)	Резервна жила
17	C601(2)	Резервна жила
18	C602	
19	C602(1)	Резервна жила
20	C602(2)	Резервна жила
21	H603(1)	Резервна жила
22	N601	
23	N601(1)	Резервна жила
24	N601(2)	Резервна жила
25	N602	
26	N602(1)	Резервна жила
27	N602(2)	Резервна жила
28	K603(1)	Резервна жила
29		
30		
31		
32		
33		
34		
35	H603(2)	Резервна жила
36		
37		
38	YQS1-1	
39	YQS1-2	
40		
41		
42	K603(2)	Резервна жила

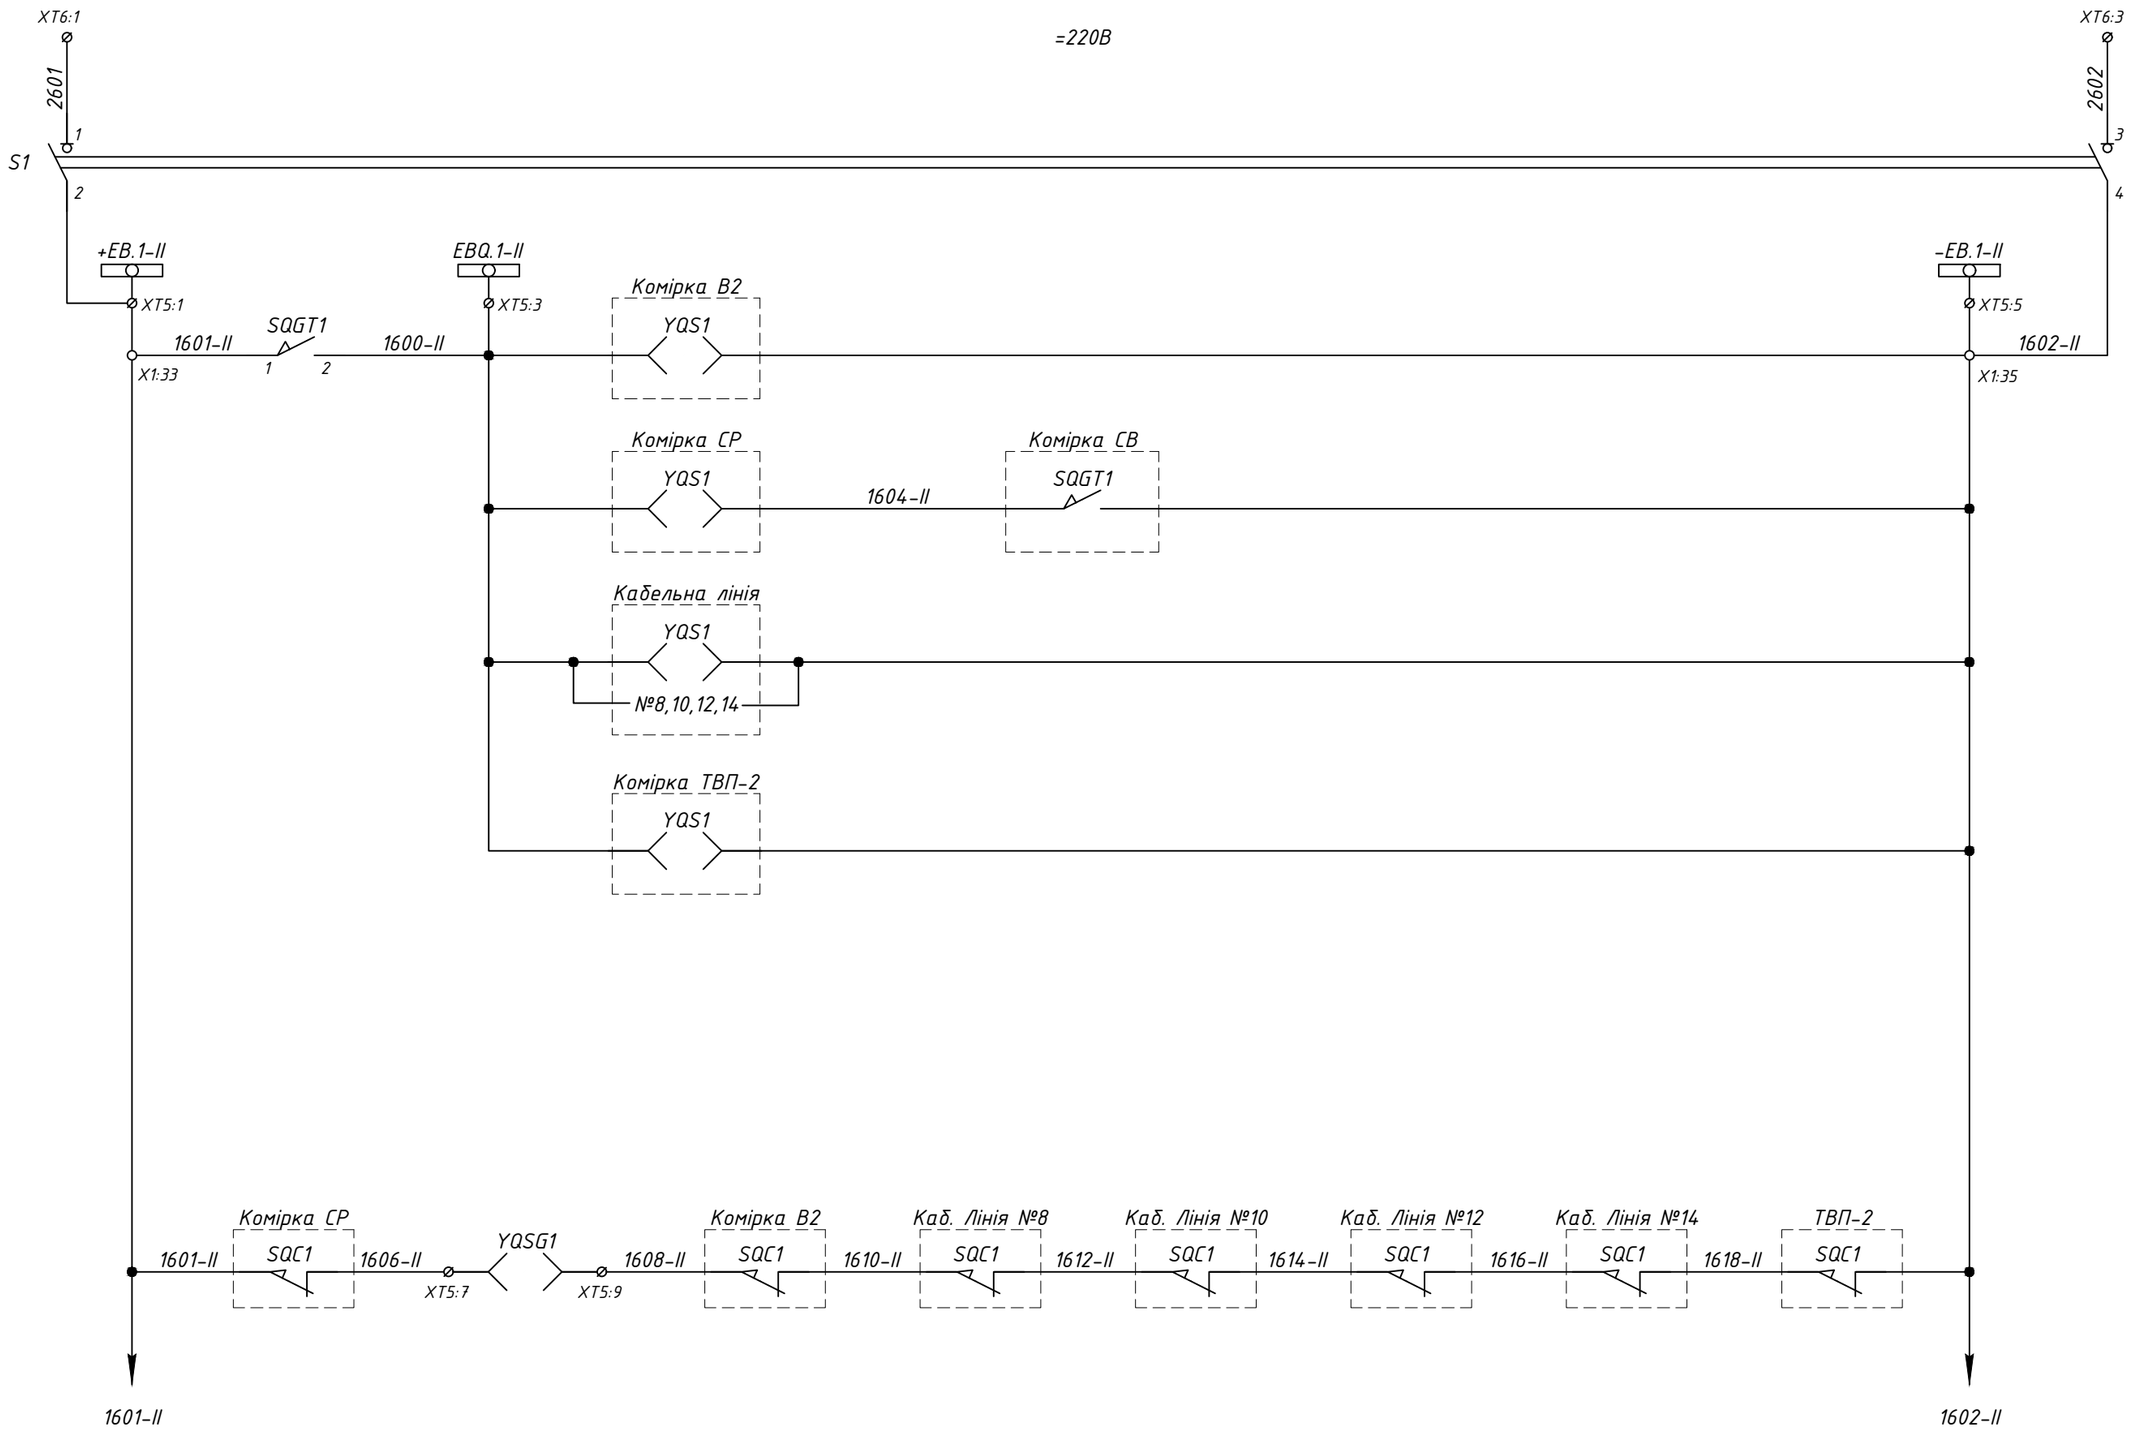

Погоджено:

Зам. інв. №

Підпис і дата

Інв. № ор.

Зм.	Кільк.	Арк.	№док	Підпис	Дата
Розробив					
Перевірив					

РП–6кВ, 2 С.Ш
"Схема блокувань (ч.1)"

Стадія	Аркуш	Аркушів
Р	14	15

ТОВ "ЛК Енергія"

Формат А3

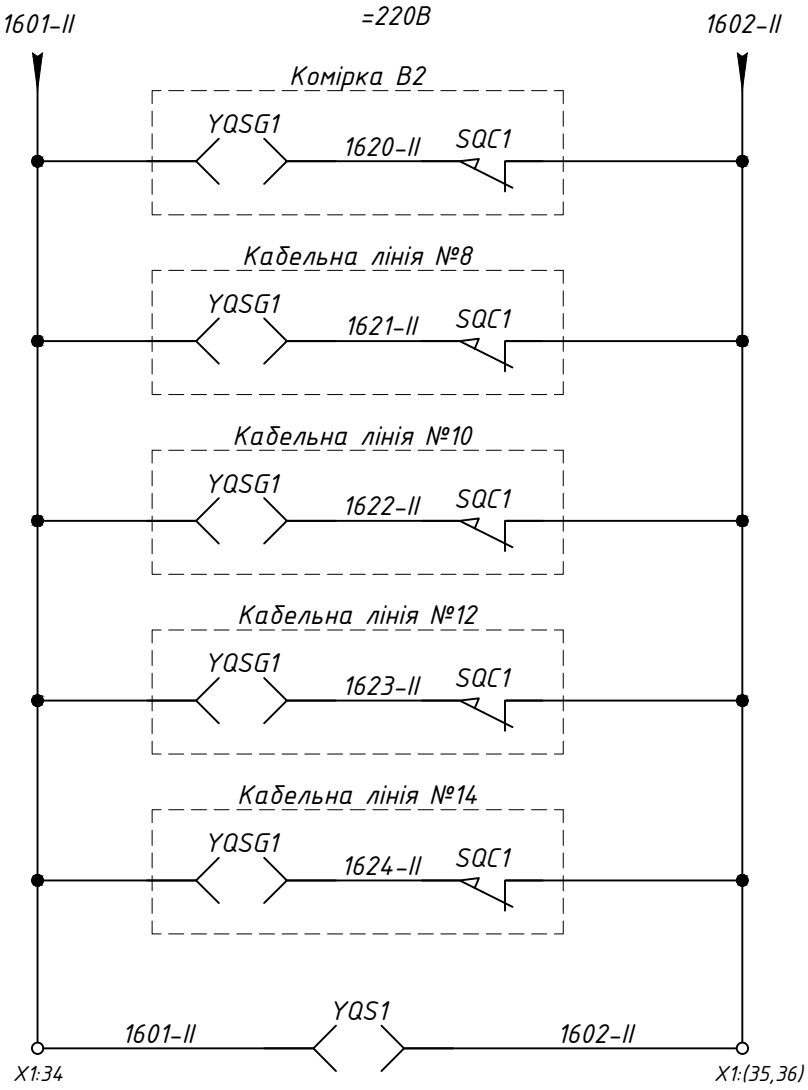

Погоджено:

Зам. інв. №

Підпис і дата

Інв. № ор.

Зм.	Кільк.	Арк.	№док.	Підпис	Дата	РП-6кВ, 2 С.Ш "Схема блокувань (ч.2)"	Стадія	Аркуш	Аркушів
Розробив							Р	15	15
Перевірив							ТОВ "ЛК Енергія"		

Формат А4