


ЭЭ 10-279-02-Е

Схема главных цепей

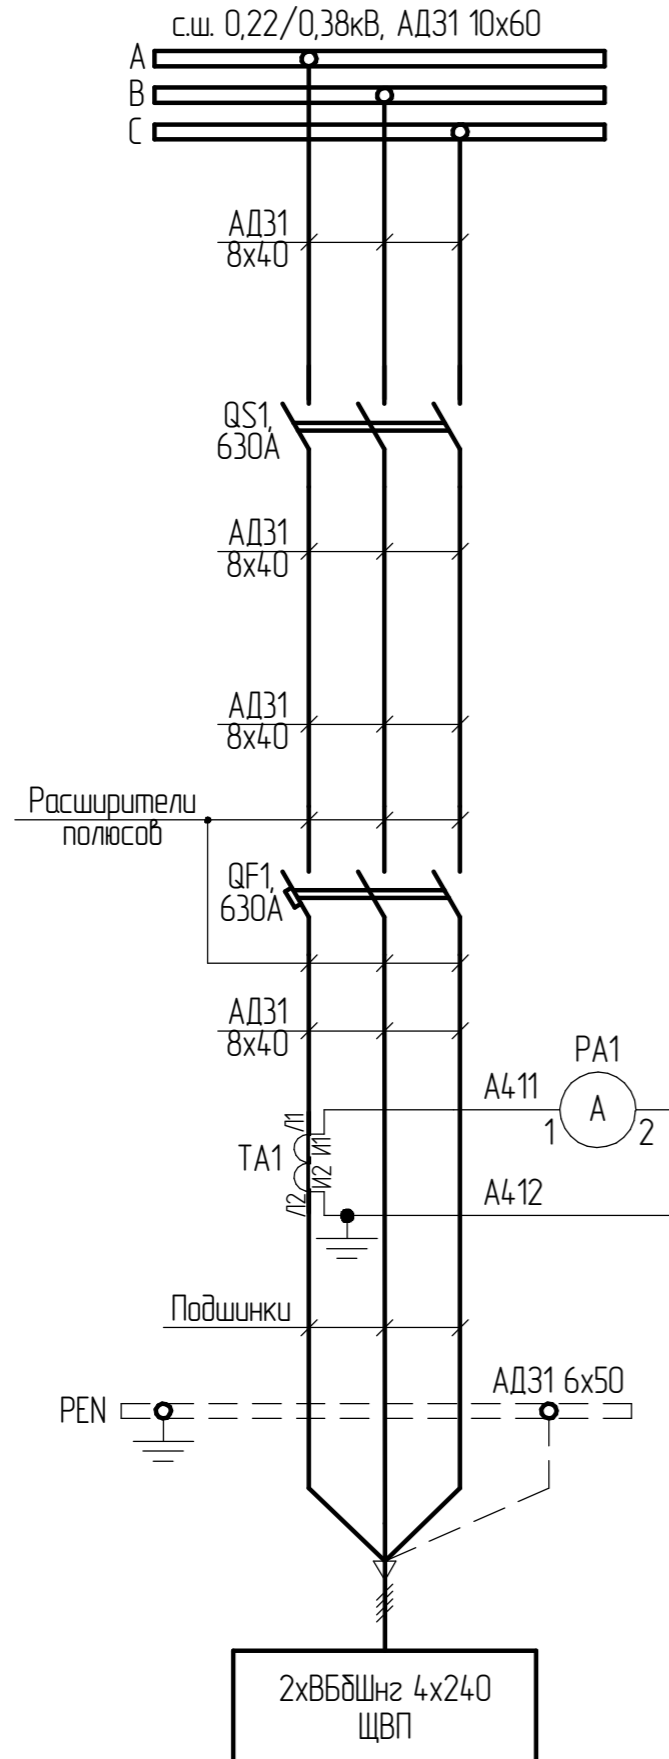

- Монтаж токовых цепей выполнить проводом ПВ-3 2,5мм²;

Поз. обозначение	Наименование	Кол.	Примечание
QS1	Рубильник РЕ19-39-3114.00 630А	1	
	Выключатель автоматический		
QF1	NSX630N MICROLOGIC 2.3 3P3D, 630А	1	
	Трансформатор тока		
TA1	T-0,66-1 600/5 (0.5S)	1	
PA1	Амперметр ЭА 0302 600/5 кл.т.2,5	1	

				ЭЭ-20-642-01 ЭЗ				
Изм.	Лист	№ докум.	Подп.	Дата	Панель линейная ЩО 90-1421 УЗ	Лит.	Масса	Масштаб
Разраб.	Терлецкий			10.06.2021		Лист	Листов	1
Проб.					Схема электрическая принципиальная			
Т.контр.					РУ-0,4кВ. Панель №1.			
И.контр.					ООО "ЛК Энергия"			
Утв.					Копировал Формат А3			

Перв. примен.
Справ. №
Подп. и дата
Инд. № дюрл.
Взам. инв. №
Подп. и дата
Инд. № подл.