


						ЛК-ТР-04-AVR-008-01			
Зм.	Кільк.	Арк.	Медок.	Підпис	Дата				
Розробив					10.11	Типове рішення	Стадія	Аркуш	Аркушів
Перевірів							Р	1	1
						Схема електрична принципова	ТОВ "ЛК Енергія"		

Інв. № об.	Підпис і дата	Зам. інв. №	Погоджено: угодив

Поз. позначення	Назва	Кіл-ть	Доповнення
1QF	Авт. вимикач NBS-TMS 100/3L 100А (36кА, (0.8-1)In/фікс.) 3Р	1	
QF1,QF2	Авт. вимикач ЕТІМАТ Р10 3р С 63А (10кА)	2	
QF2,QF4	Авт. вимикач ЕТІМАТ 10 3р С 32А (10кА)	2	
QF5,QF6	Авт. вимикач ЕТІМАТ 10 1р С 16А (10кА)	2	
QF7,QF8	Авт. вимикач ЕТІМАТ 10 1р С 10А (10кА)	2	

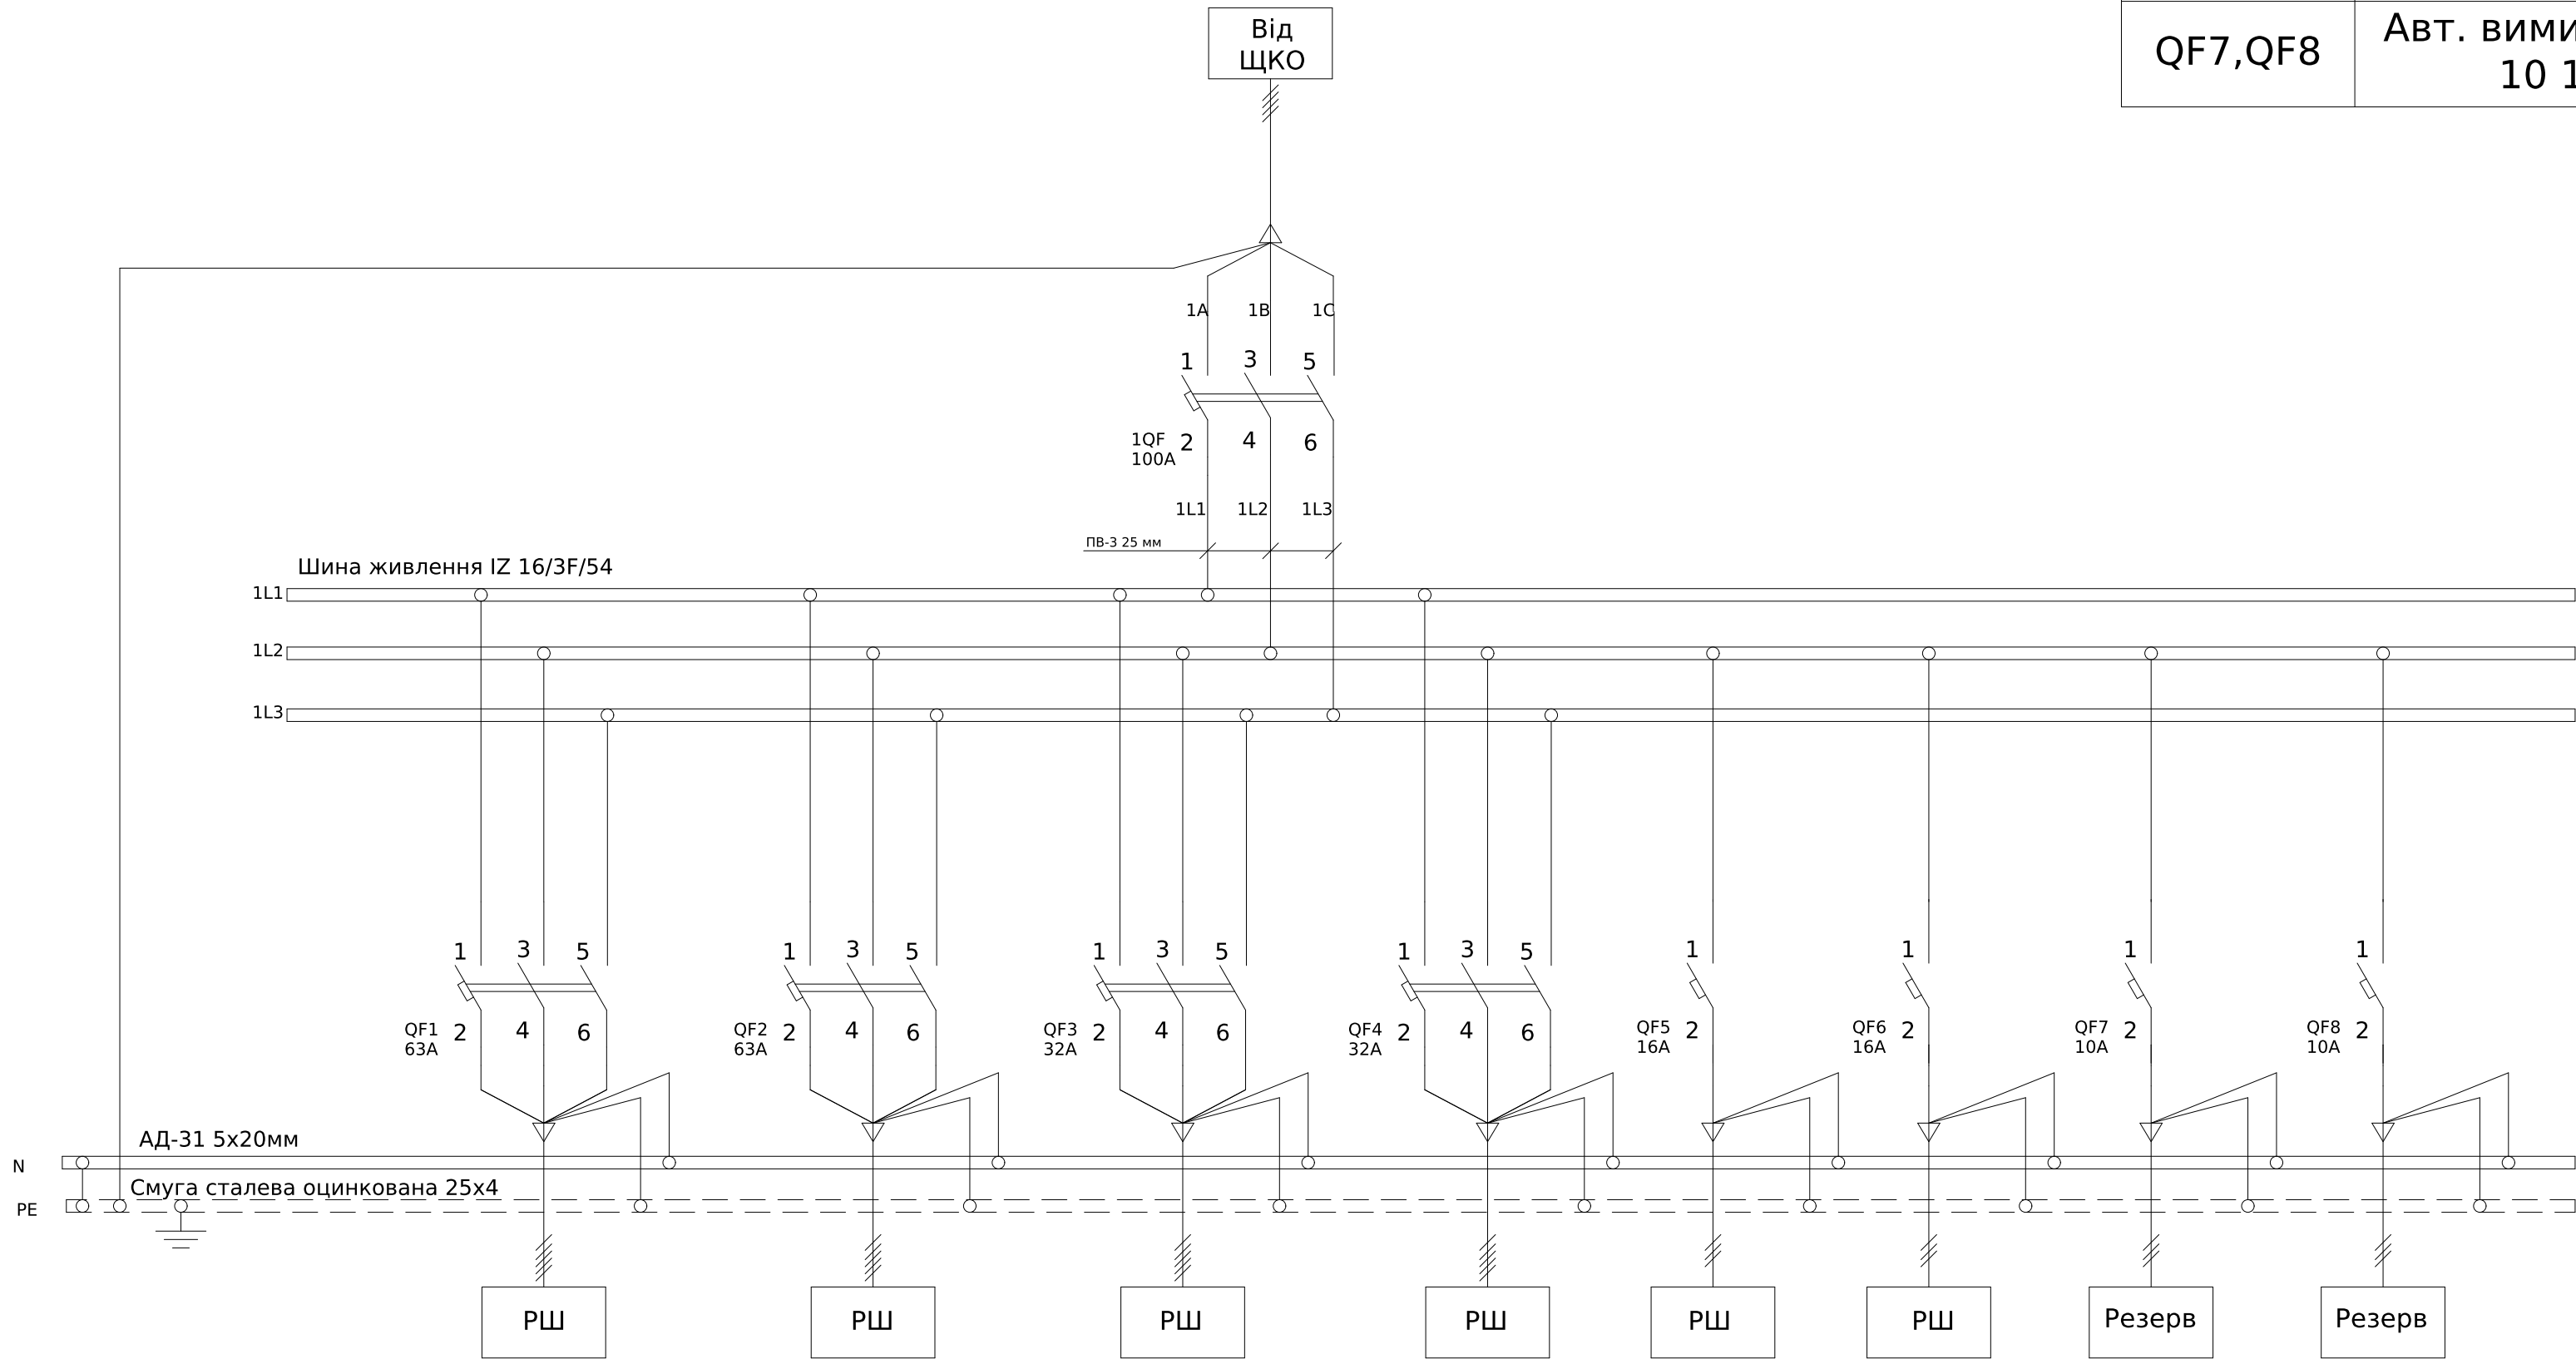

						ЛК-ТР-04-AVR-008-01			
Зм.	Кільк.	Арк.	№ док.	Підпис	Дата	Типове рішення	Стадія	Аркуш	Аркушів
Розробив					10.11		Р	1	1
Перевірів						Схема електрична принципова	ТОВ "ЛК Енергія"		