

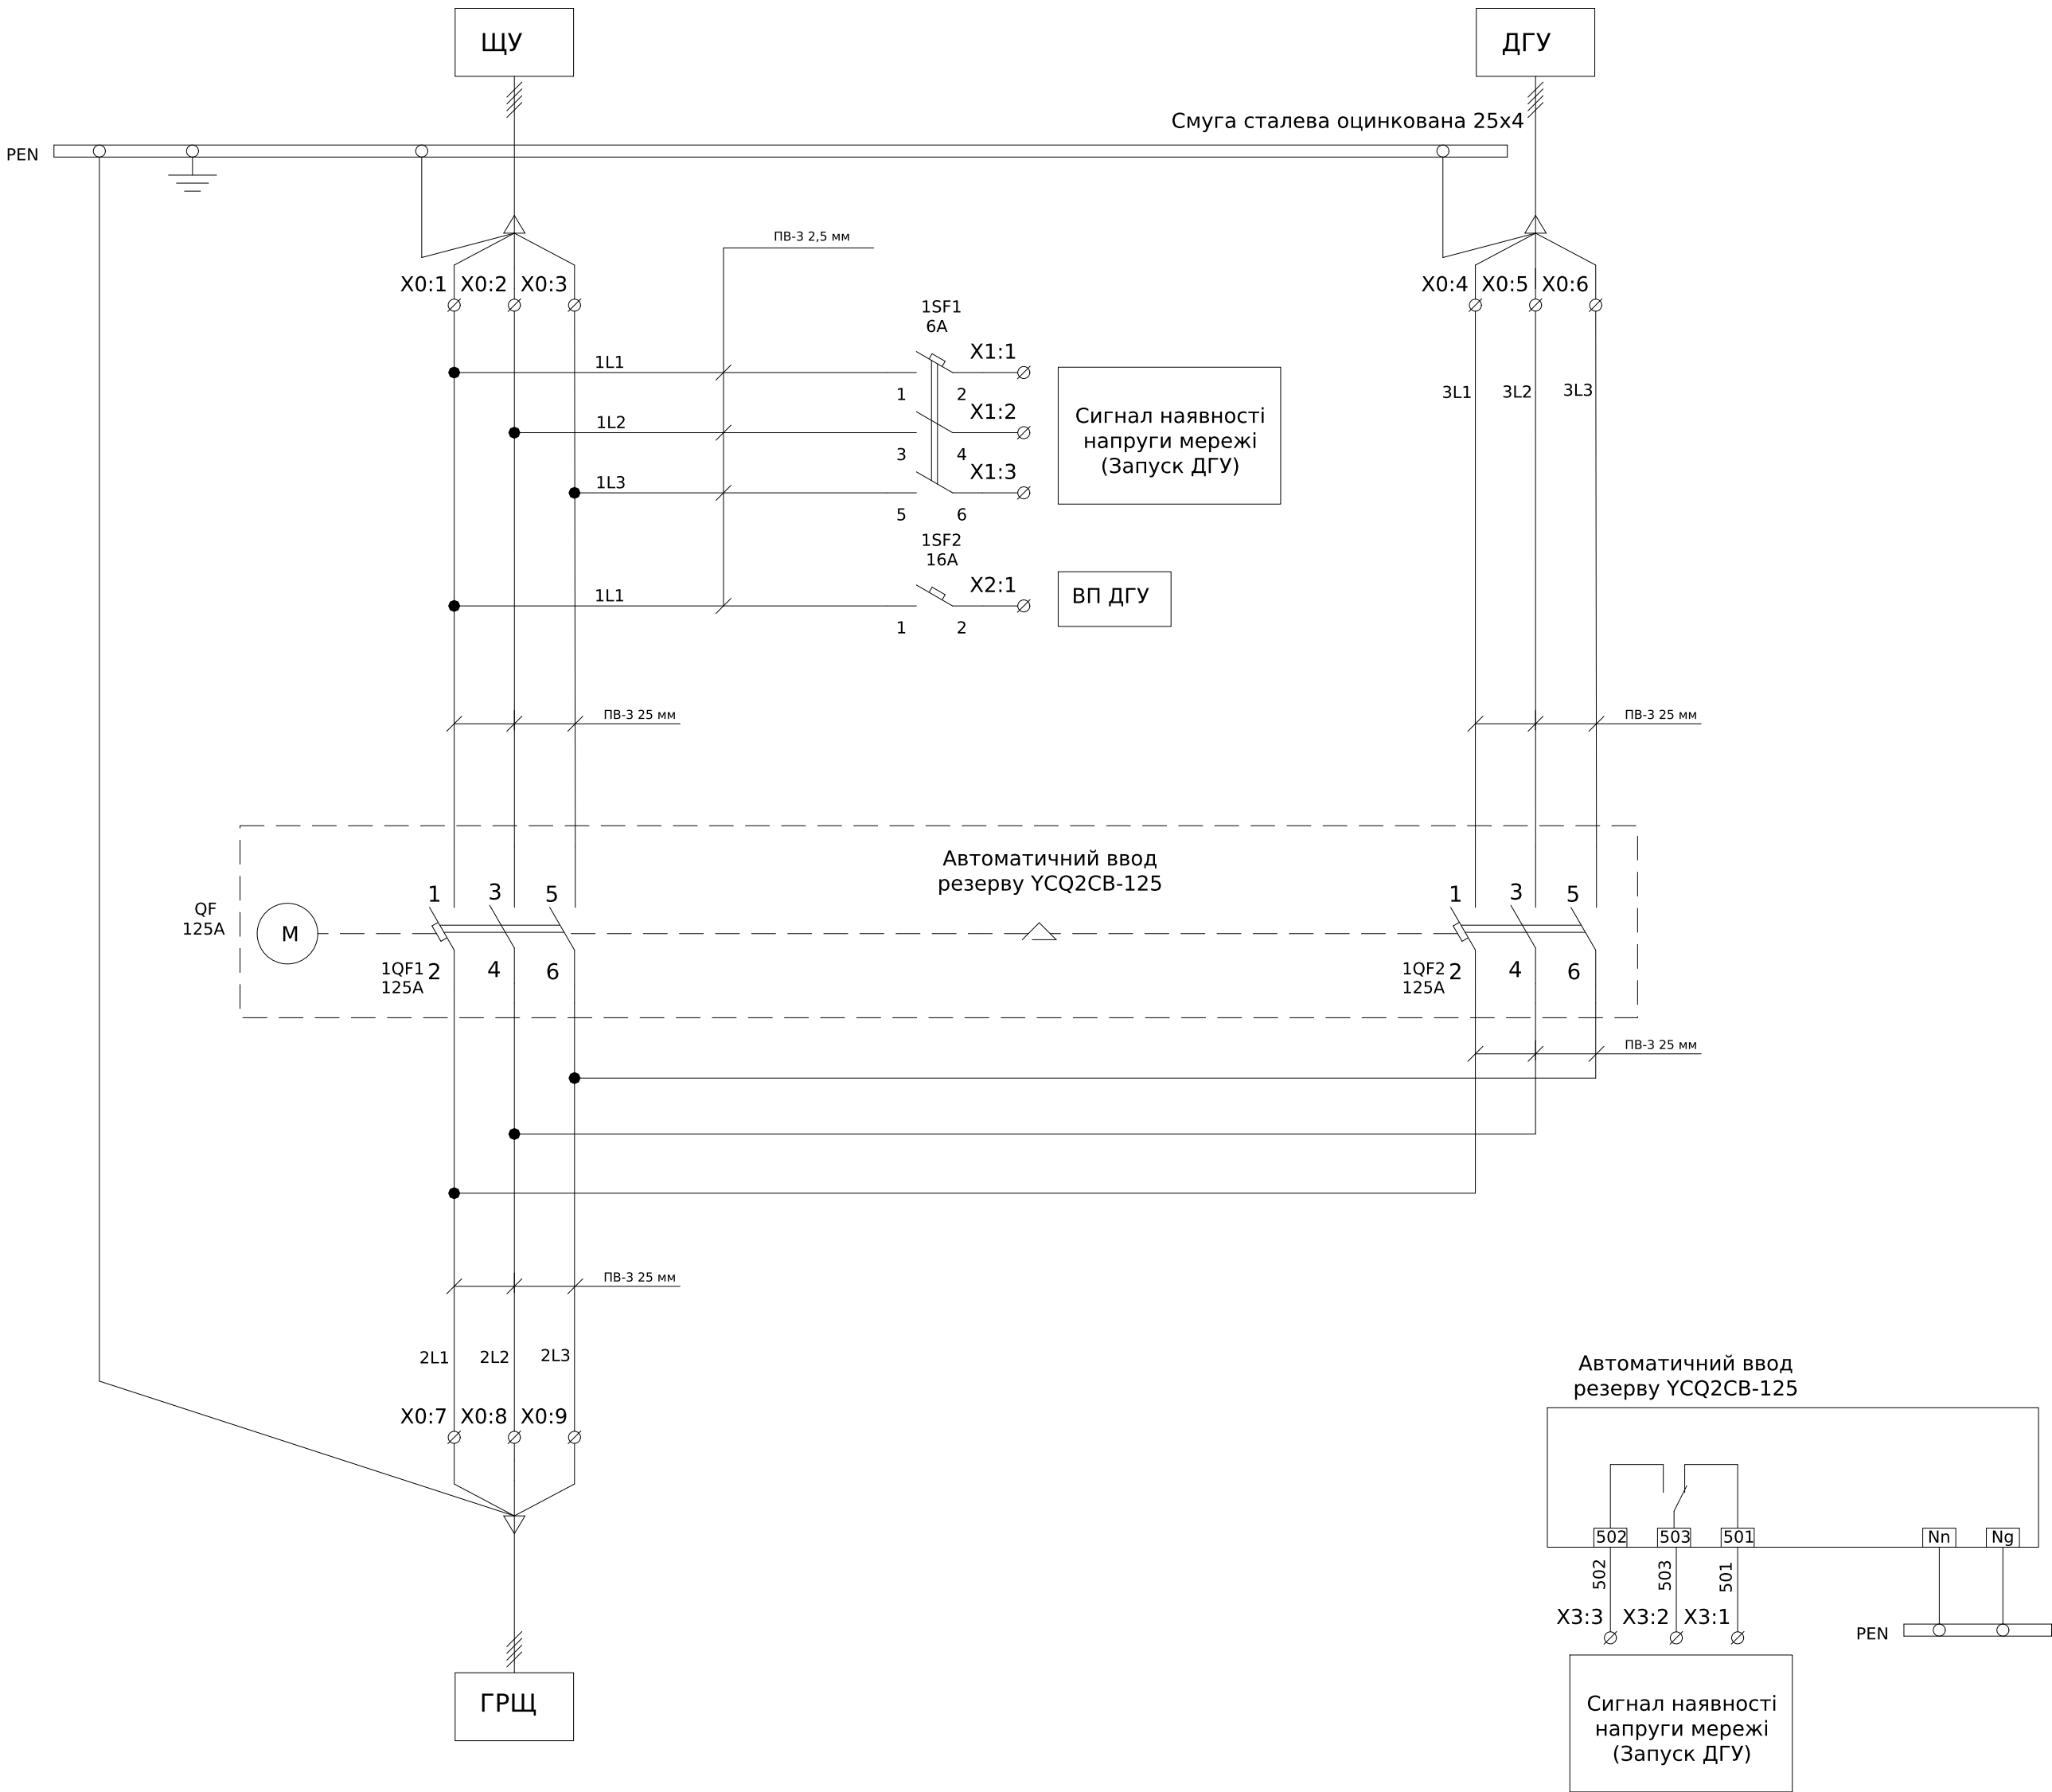


Схема живлення ланцюгів індикації положення Автоматичний ввід резерву YCQ2CB-125



Допоміжні ланцюги виконати дротом ПВ-3 0,75мм

Поз. позначення	Назва	Кіл-ть	Доповнення
QF	Автоматичний ввід резерву YCQ2CB-125, 125A, 3P, 380В, 45кА	1	
1SF1	Модульний автоматичний вимикач YCB6H-63 3P 4,5кА тип С 6А	1	
1SF2	Модульний автоматичний вимикач YCB6H-63 1P 4,5кА тип С 16А	1	
X1:1-3,X2:1,X3:1-3	Клема AVK 2,5 RD	7	
HLG1-2	Лампа AD-22DS індикаційна зелена 220 В	2	
X0:1-9	Клема гвинтова VS 35 PA	9	

Погоджено:		
	узгодив	
Інв. № об.	Зам. інв. №	
Підпис і дата		

ЛК-ТР-04-AVR-016-01						
Зм.	Кільк.	Арк.	№ док.	Підпис	Дата	
Розробив				22.09		
Перевірів						
Типове рішення						Стадія
						Р
Схема електрична принципова						Аркуш
						1
ТОВ "ЛК Енергія"						Аркушів
						1