


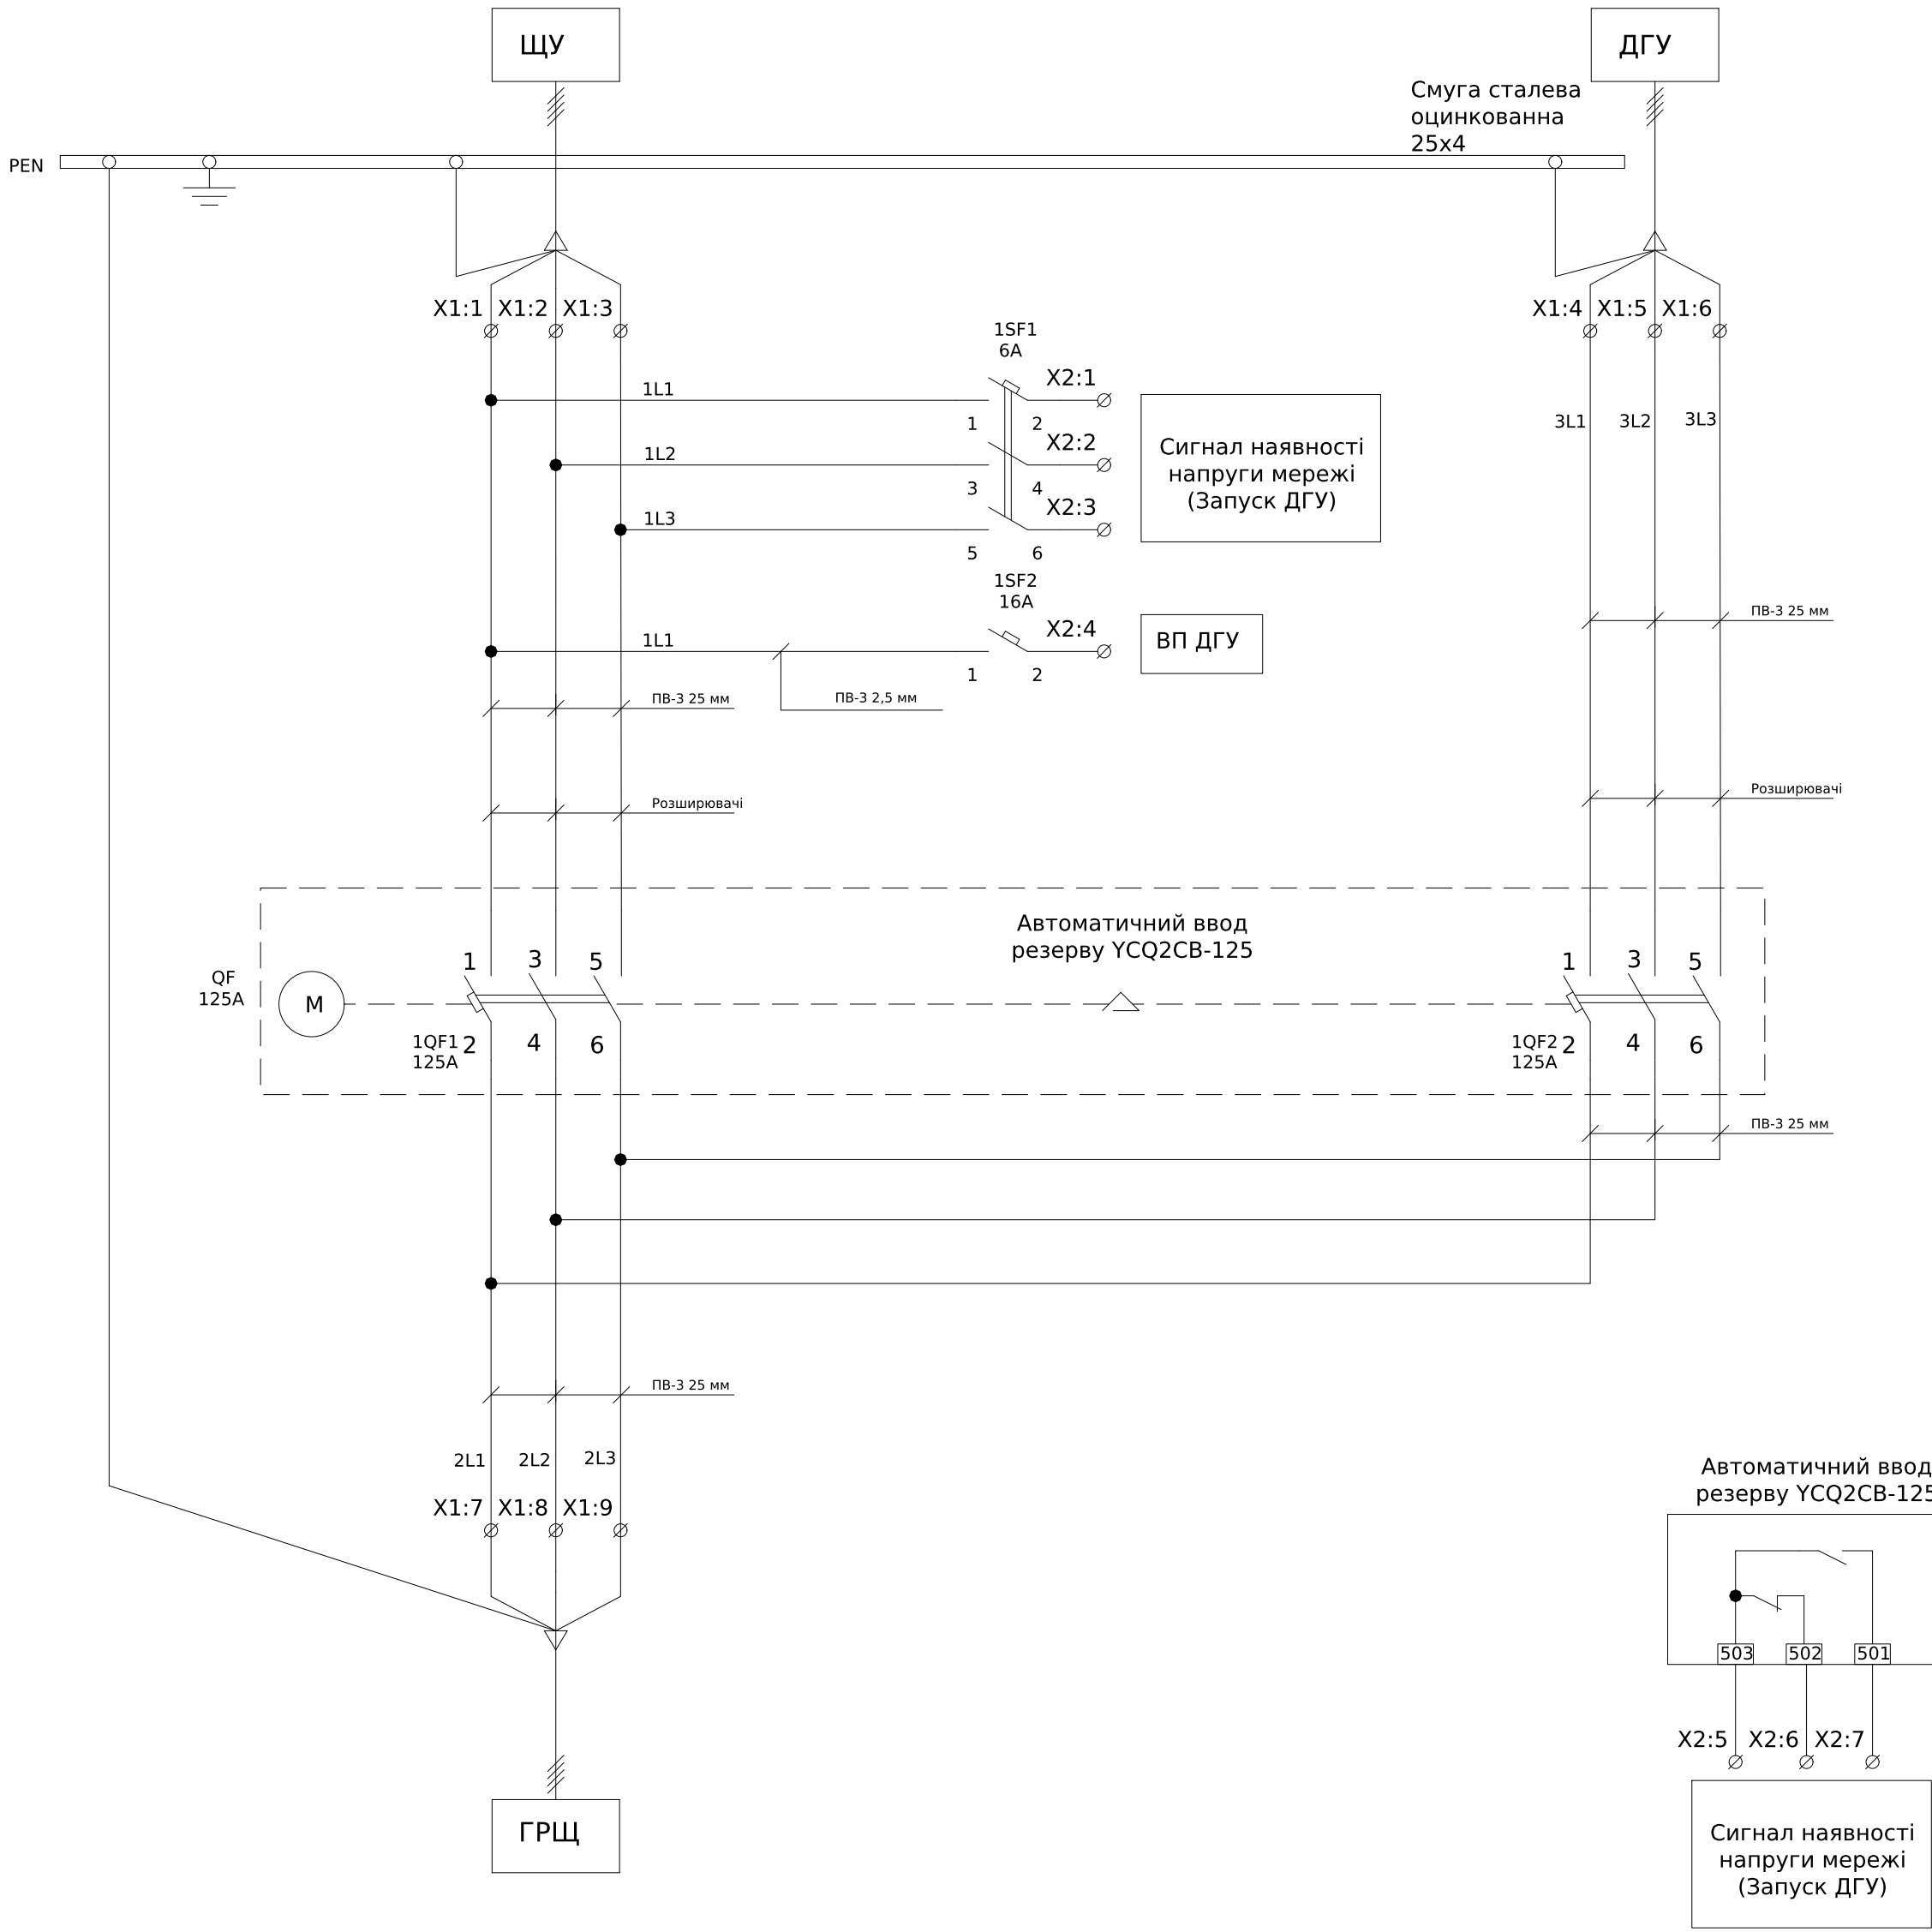


Схема живлення ланцюгів індикації положення Автоматичний ввід резерву УСQ2СВ-125

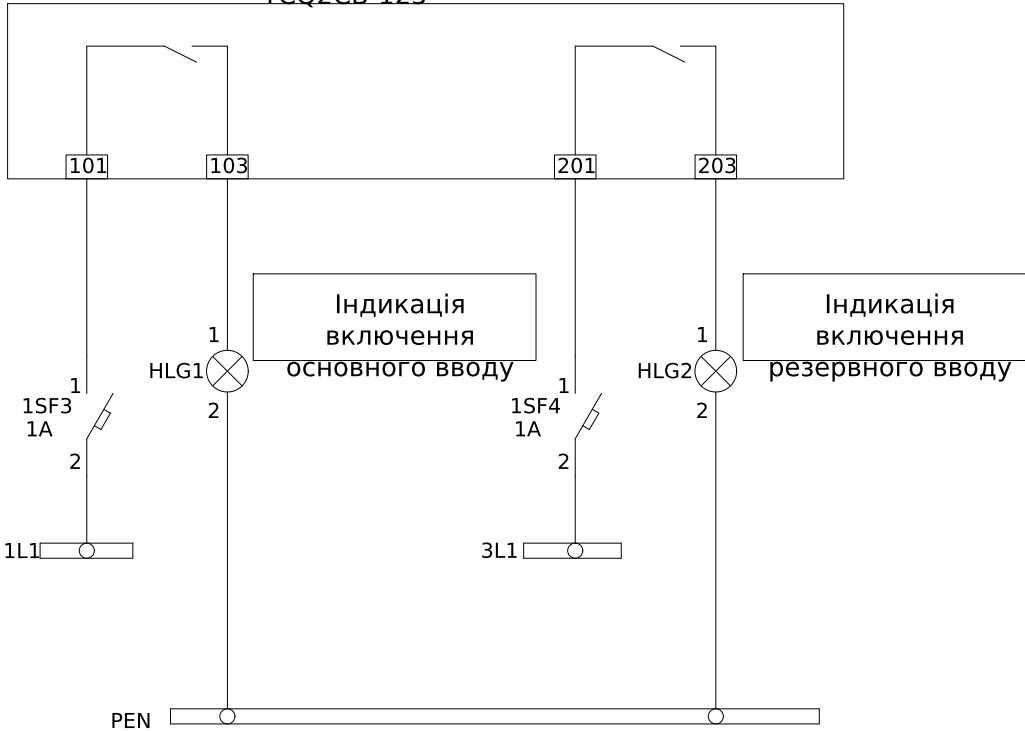

Допоміжні ланцюги виконати дротом ПВ-3 0,75мм

Поз. позначення	Назва	Кіл-ть	Доповнення
QF	Автоматичний ввід резерву УСQ2СВ-125, 125А, 3Р, 380В, 45кА	1	
	Додаткові шини до ВА-72, УСМ8Е-160Н, комплект 6 шт., CNC	1	
1SF1	Модульний автоматичний вимикач УСВ6Н-63 3Р 4,5кА тип С 6А	1	
1SF2	Модульний автоматичний вимикач УСВ6Н-63 1Р 4,5кА тип С 16А	1	
Х1:1-9	Клема гвинтова VS 35 PA	9	
Х2:1-7	Клема AVK 2,5 RD	7	
1SF3-4	Модульний автоматичний вимикач УСВ6Н-63 1Р 4,5кА тип С 6А	2	
HLG1,HLG2	Лампа AD-22DS LED-матрица d22мм зеленый 230В ИЭК	2	

Погоджено:	
	узгодив
Інв. № об.	
Підпис і дата	
Зам. інв. №	

						ЛК-ТР-04-AVR-021-01			
Зм.	Кільк.	Арк.	№ док.	Підпис	Дата				
Розробив					21.06	Типове рішення		Стадія	Аркуш
Перевіив								Р	1
						Схема електрична принципова		ТОВ "ЛК Енергія"	