


Схема силових ланцюгів

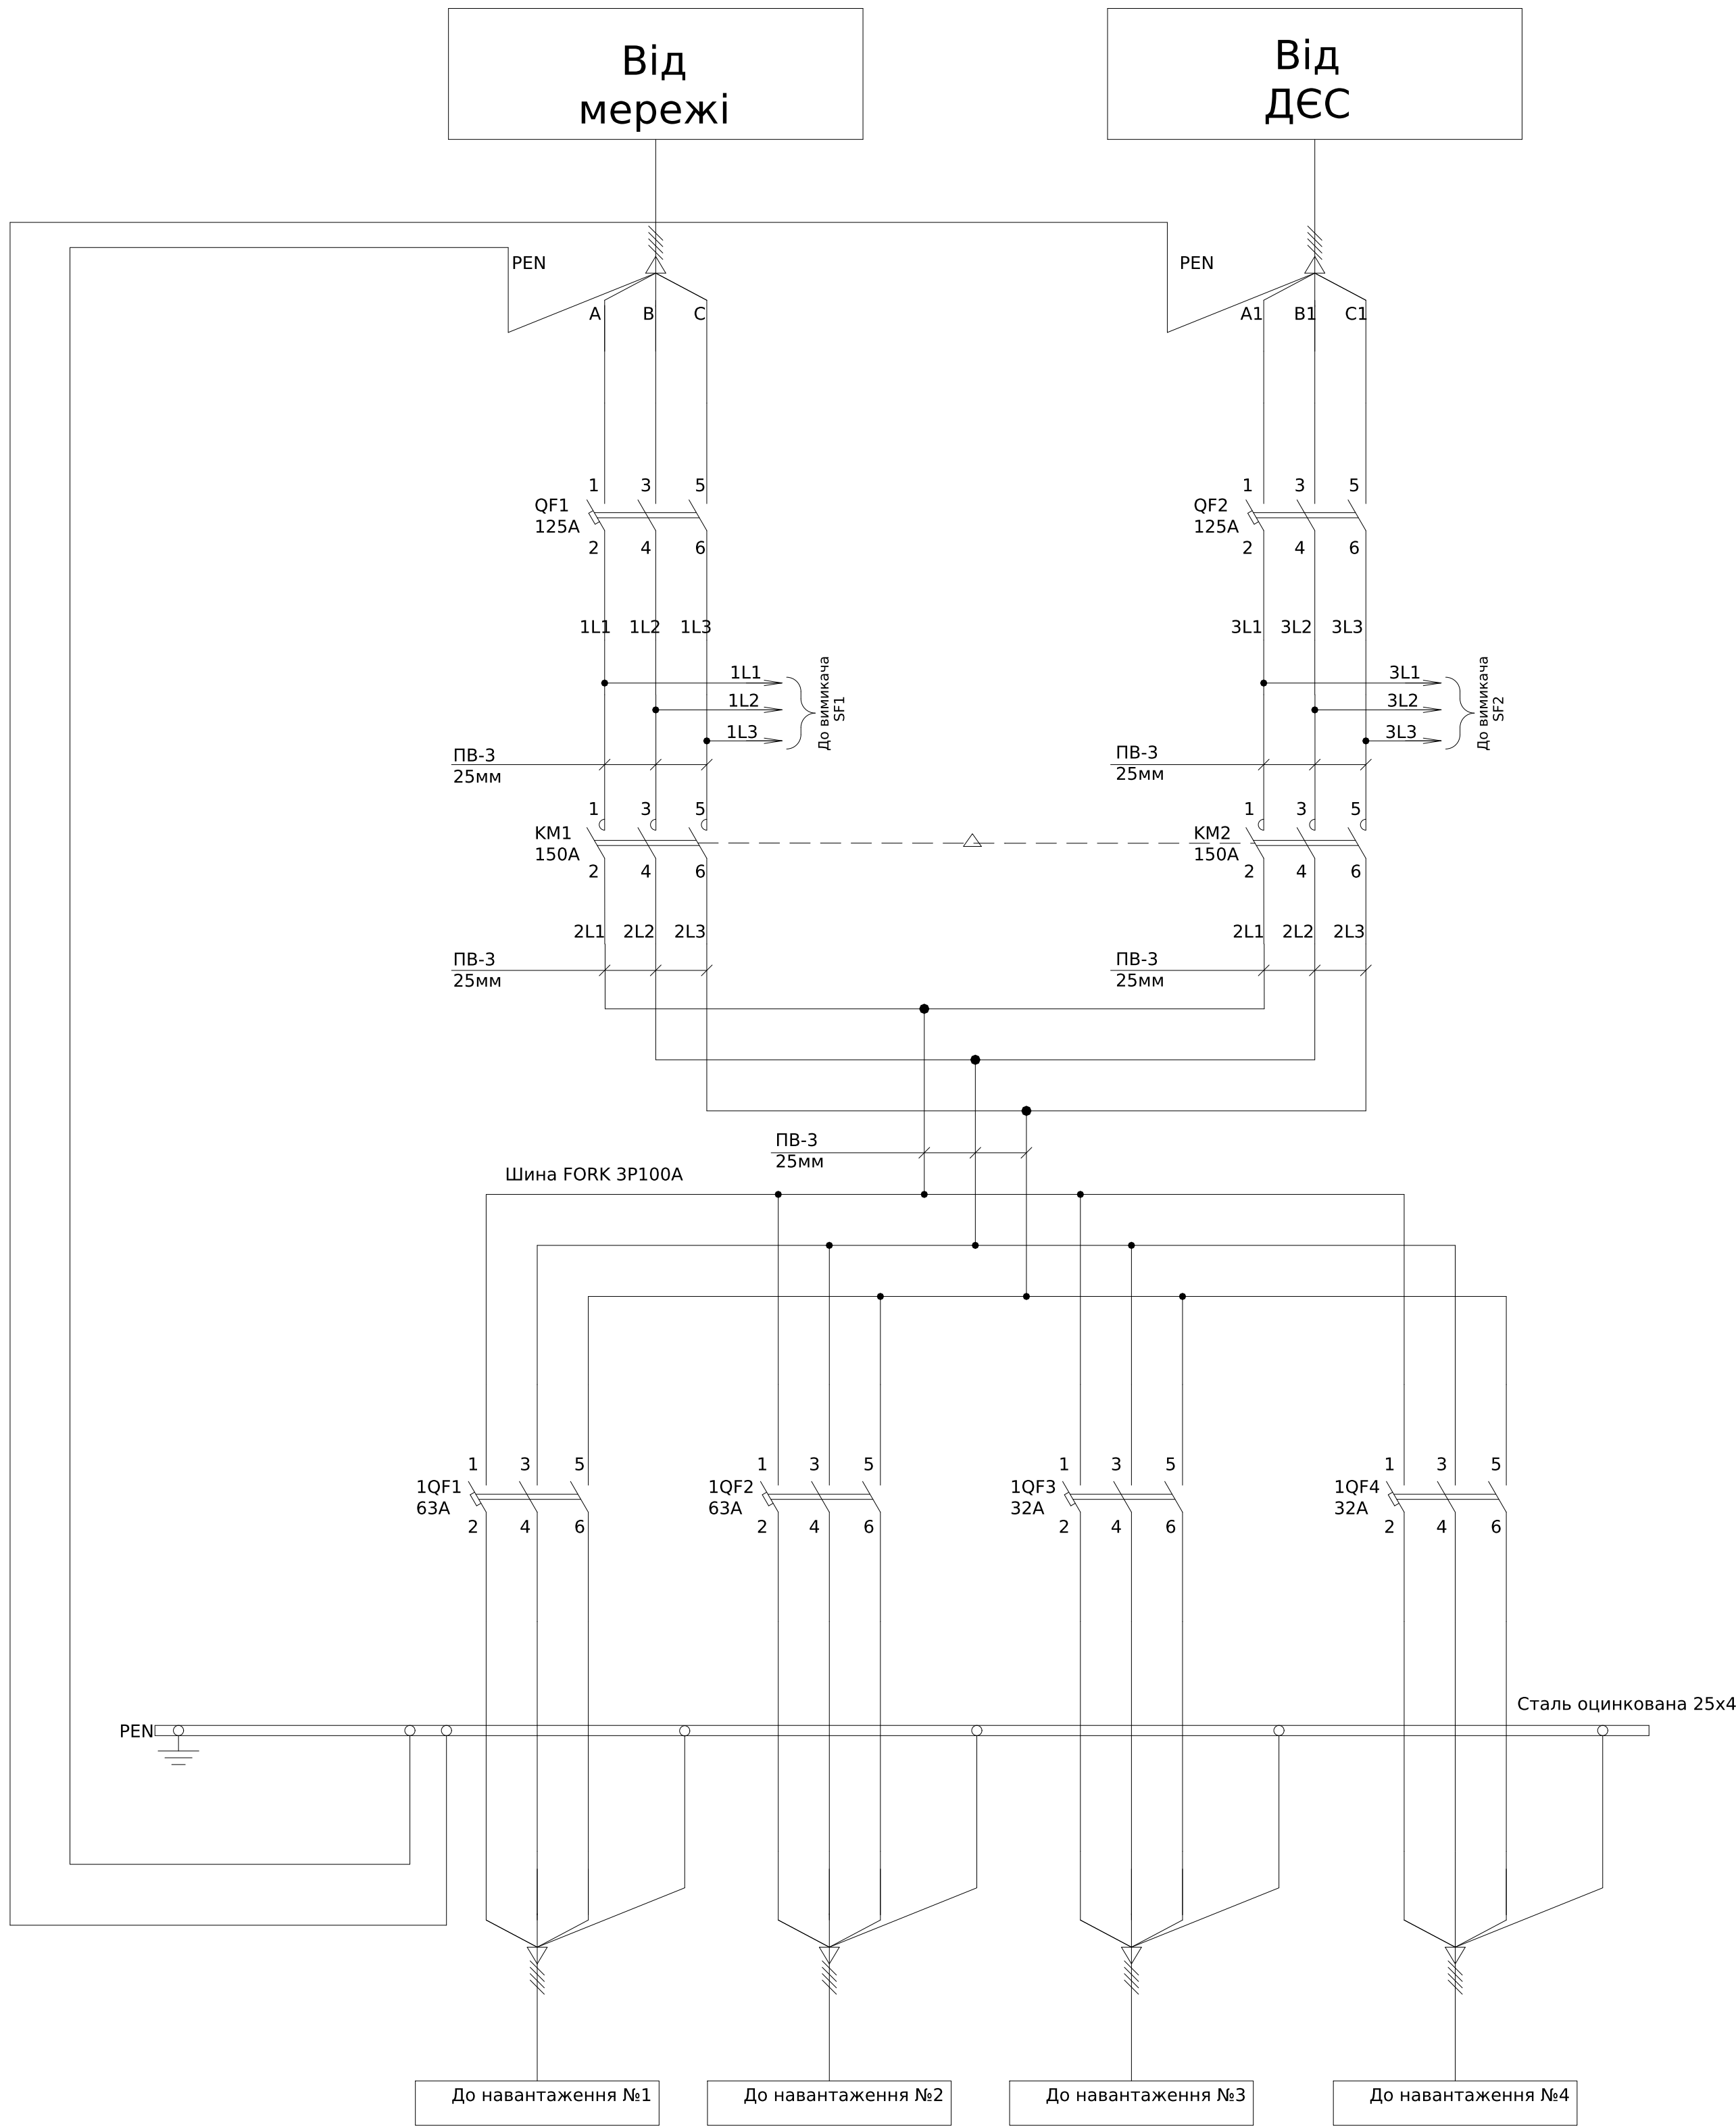

Архітектура розташування елементів індикації на ліцьовій панелі



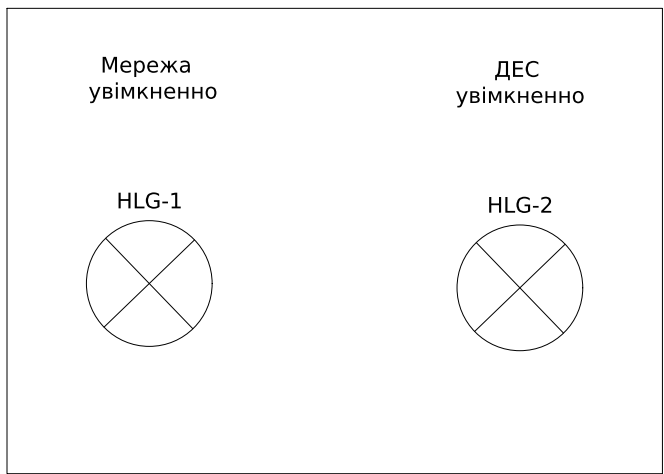


Схема ланцюгів керування АВР

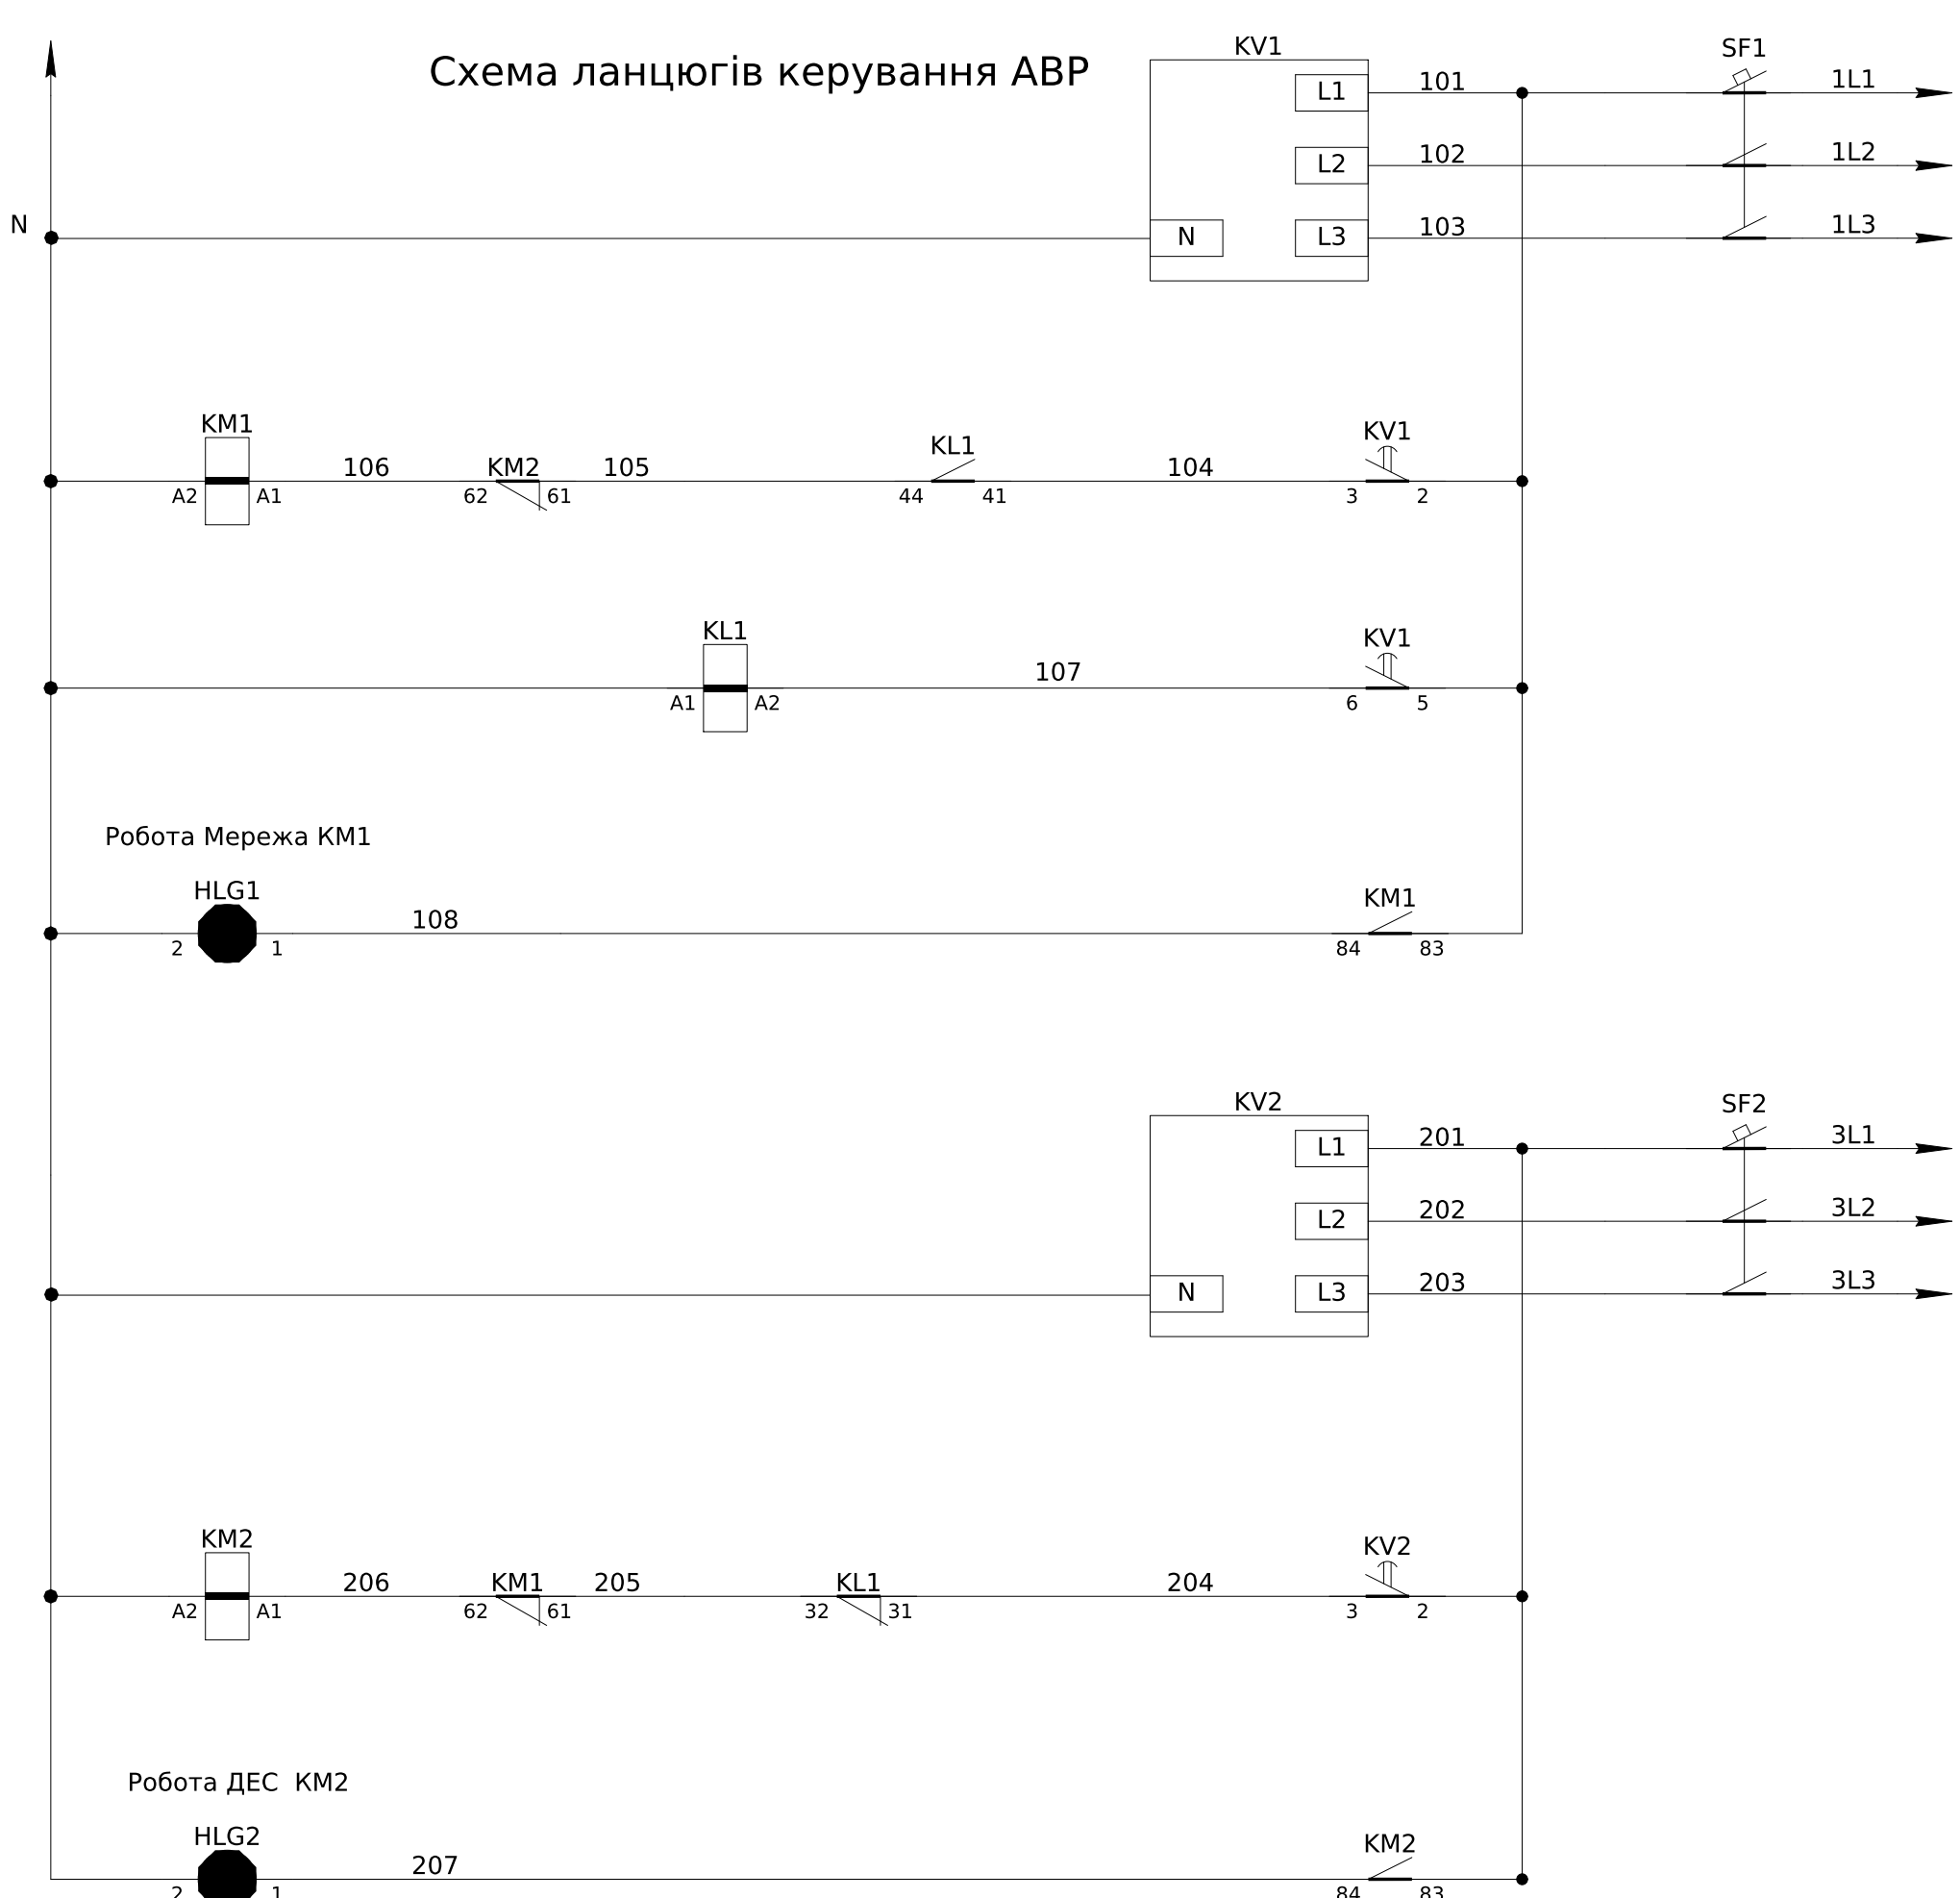


- Монтаж ланцюгів керування та індикації виконати проводом ПВ-3 1мм

Формування сигналів індикації та керування для зовнішніх пристроїв

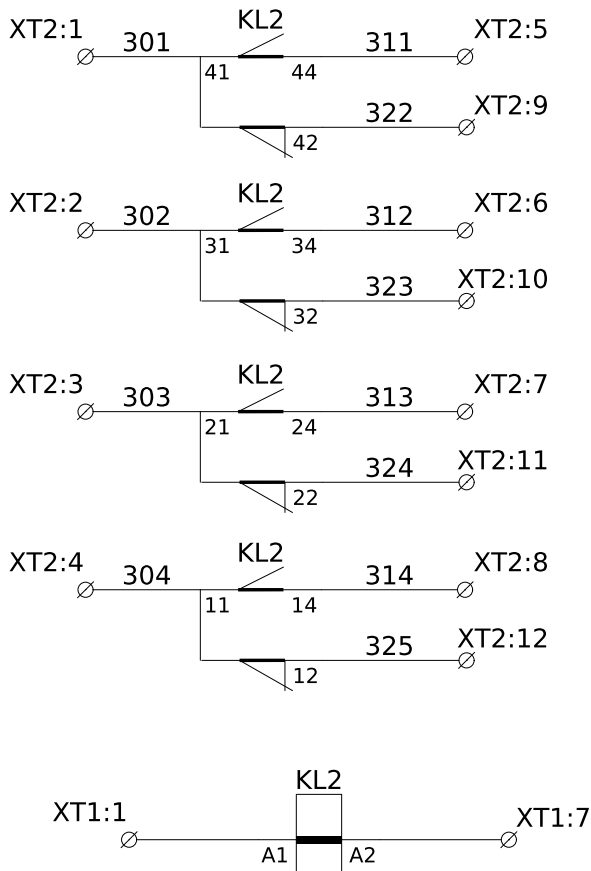


Зовнішні зв'язки

XT1	Зовнішні зв'язки	
KL2:A1	1	1L1
	2	
	3	1L2
	4	
	5	1L3
	6	
KL2:A2	7	N
	8	
XT2	Зовнішні зв'язки	
KL2:41	1	301
KL2:31	2	302
KL2:21	3	303
KL2:11	4	304
KL2:44	5	311
KL2:34	6	312
KL2:24	7	313
KL2:14	8	314
KL2:42	9	322
KL2:32	10	323
KL2:22	11	324
KL2:12	12	325

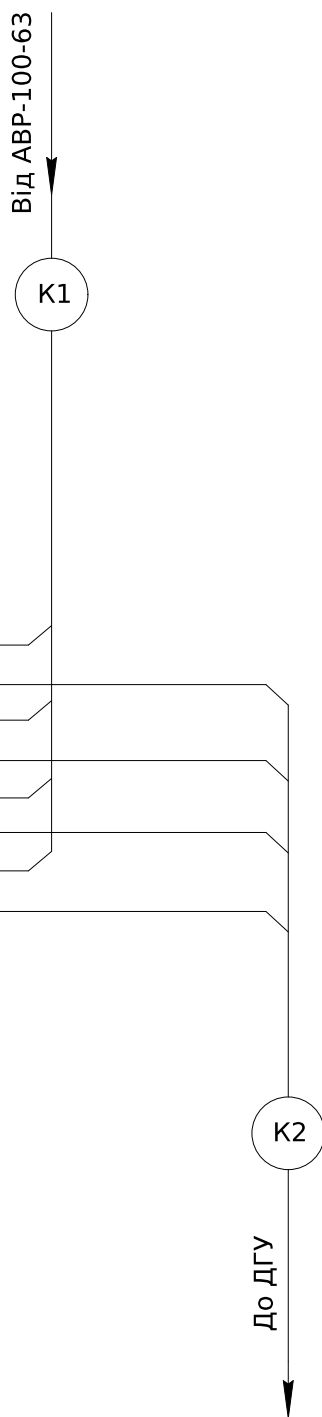

Погоджено:	
------------	--	--	

						ЛК-ТР-04-AVR-029-01			
		Зм.	Кільк.	Арк.	№ док.	Підпис	Дата		
		Розробив					15.01		
		Перевірів							

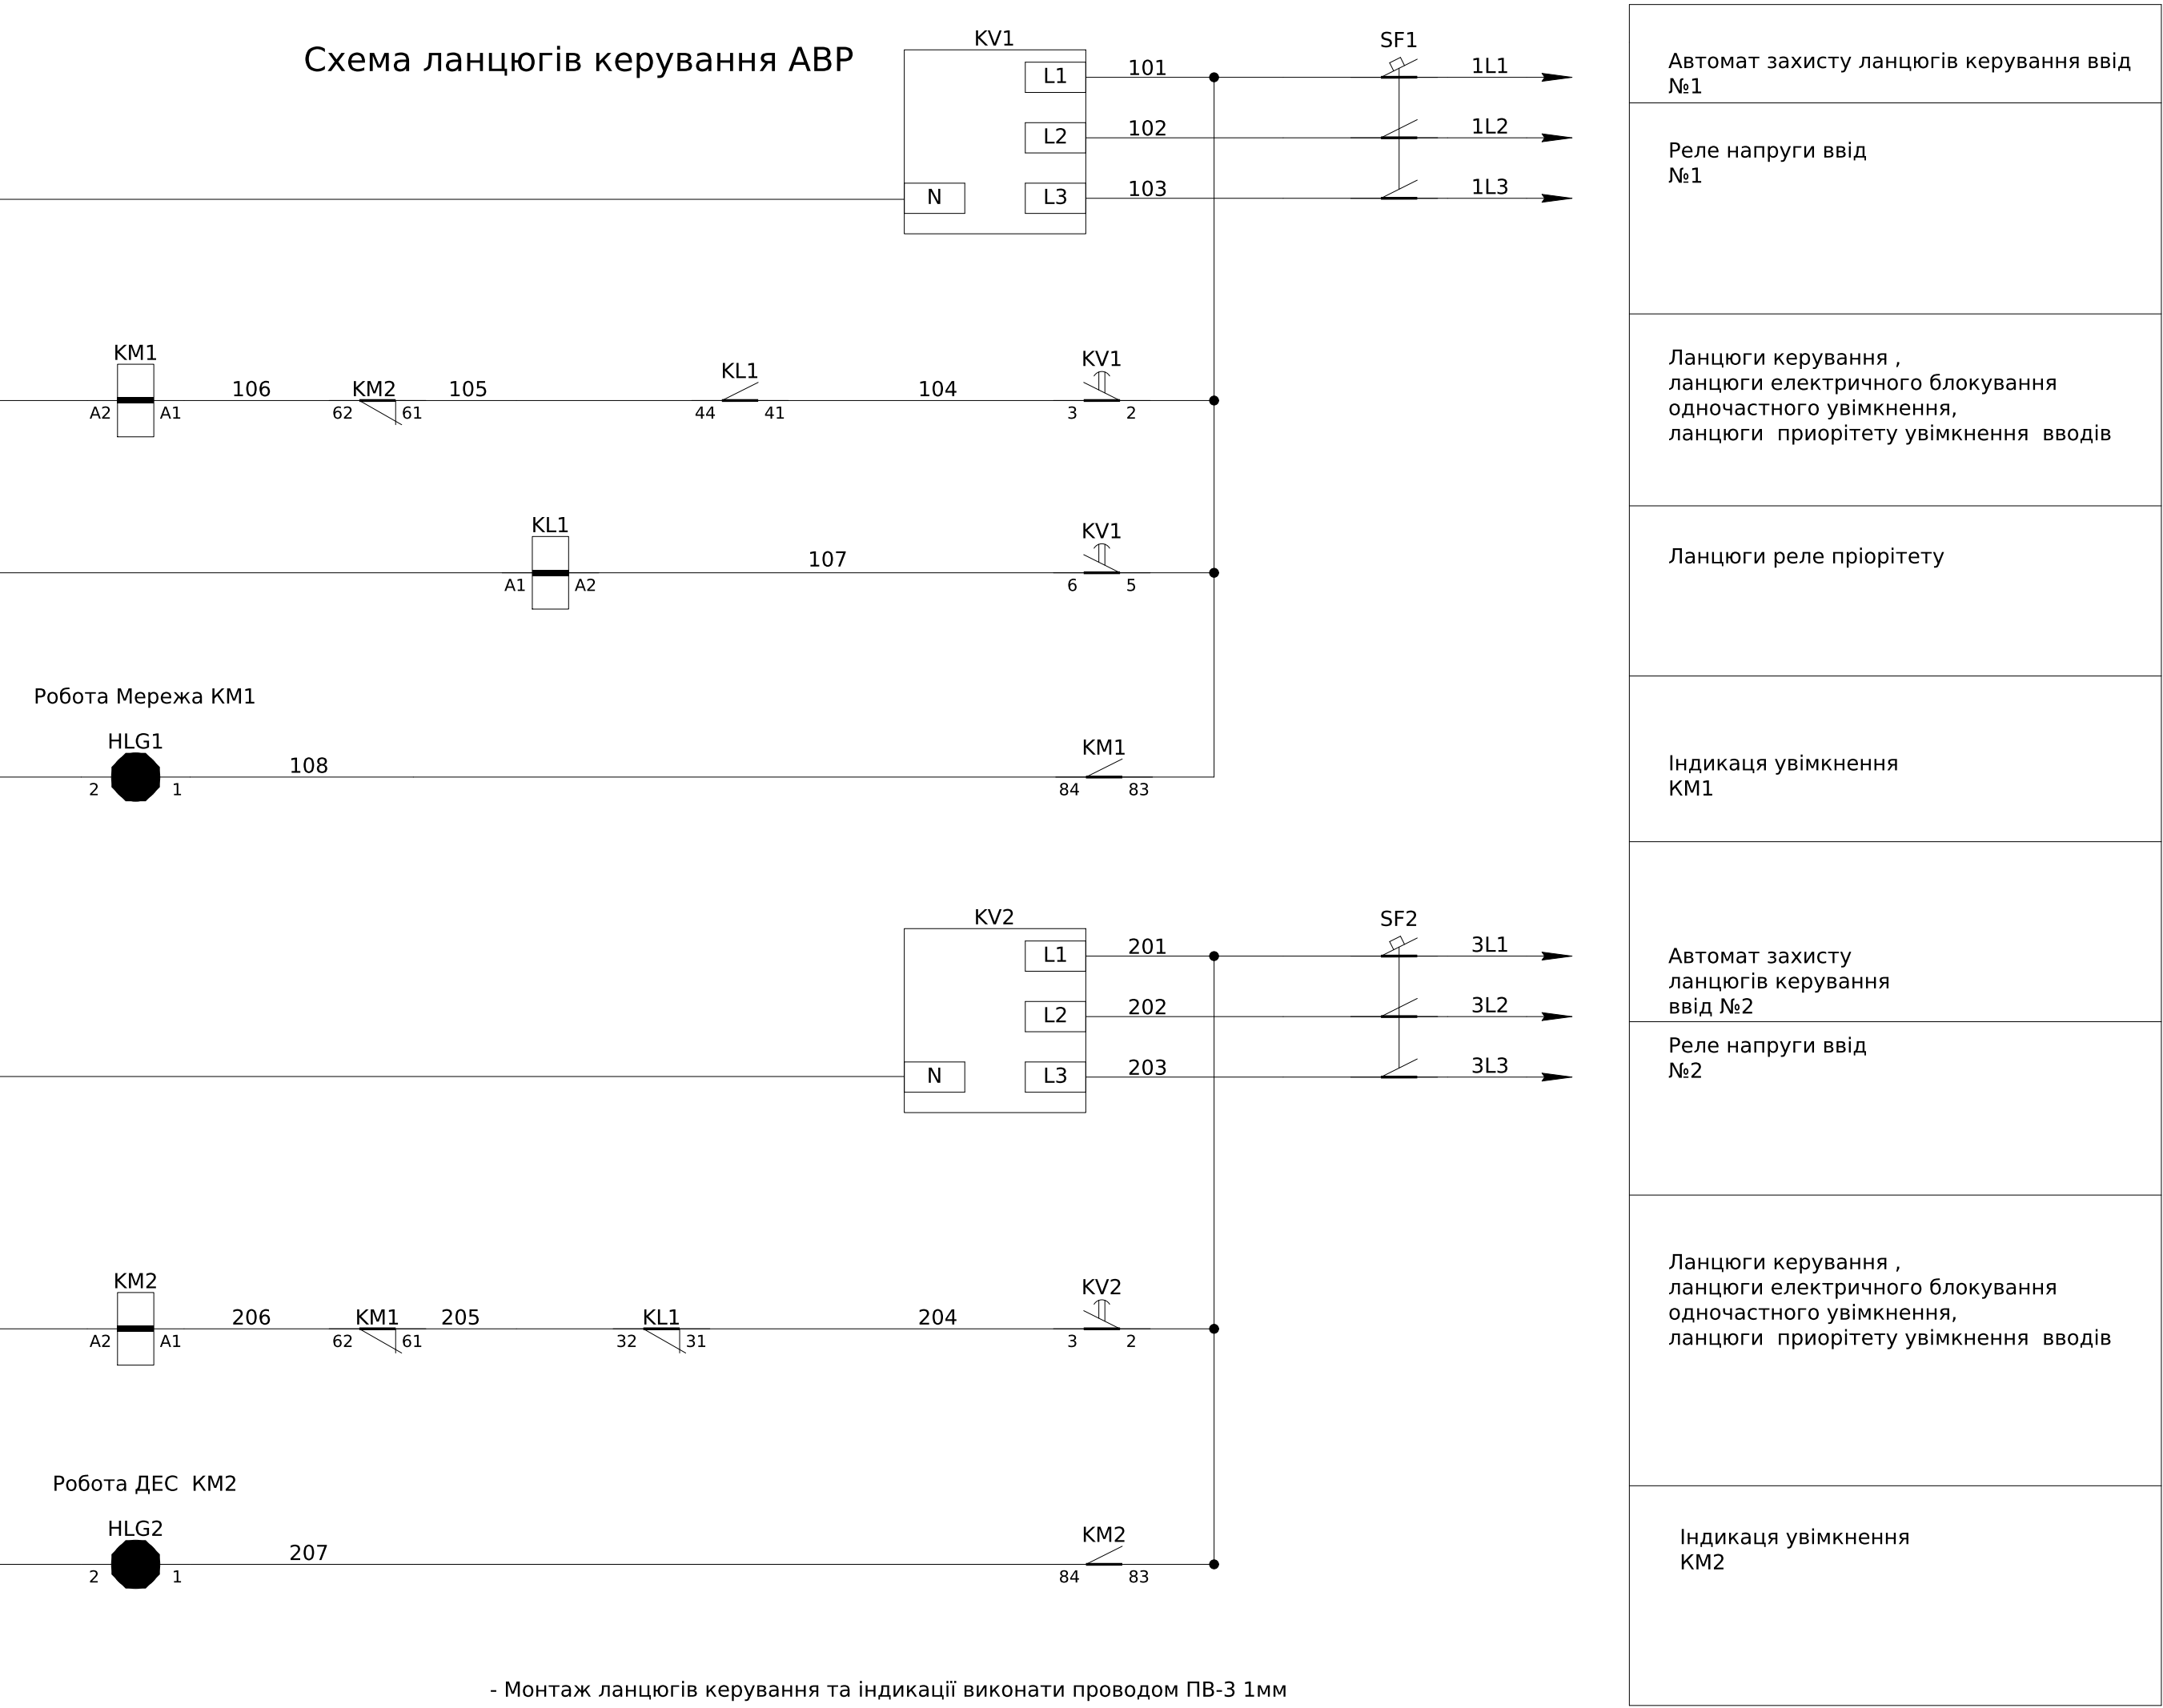[illegible]

Мережа увімкнено	ДЕС увімкнено
HLG-1	HLG-2

						ЛК-ТР-04-AVR-029-01			
Зм.	Кільк.	Арк.	№ док.	Підпис	Дата				
Розробив					15.01	Типове рішення	Стадія	Аркуш	Аркушів
Перевірів							Р	1	1
						Схема електрична принципова	ТОВ "ЛК Енергія"		

Схема силових ланцюгів



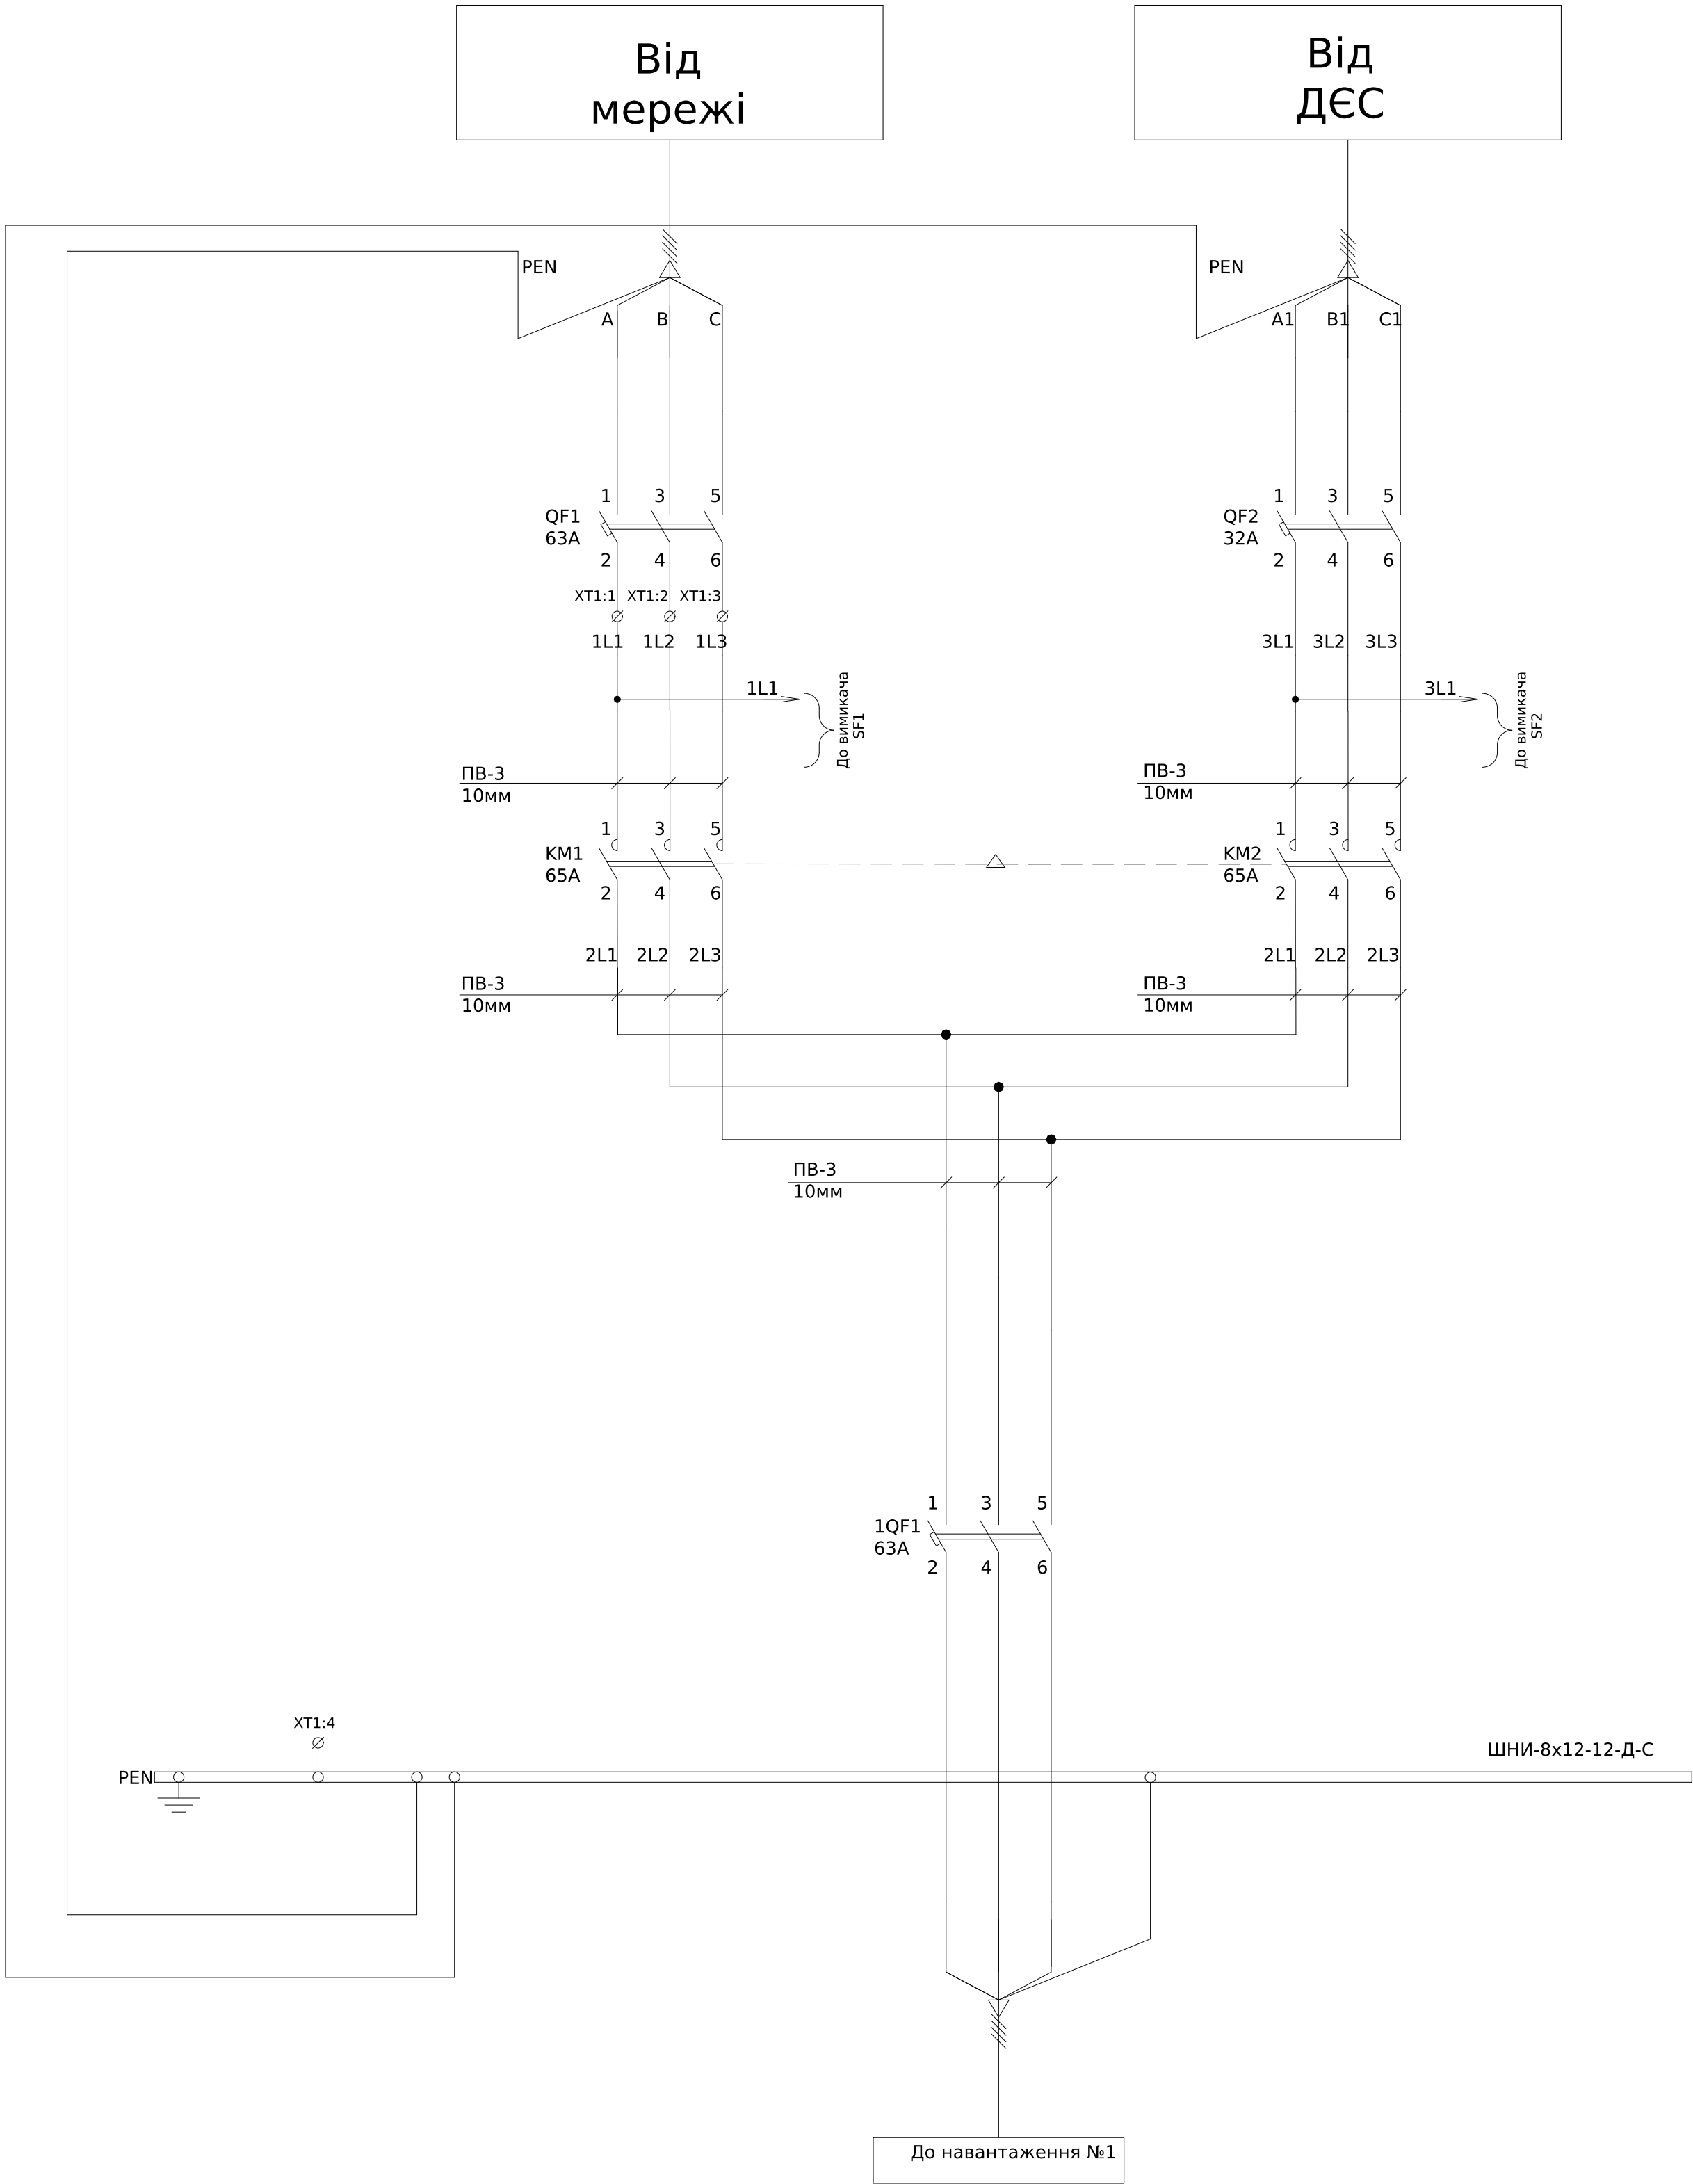


Схема ланцюгів керування АВР

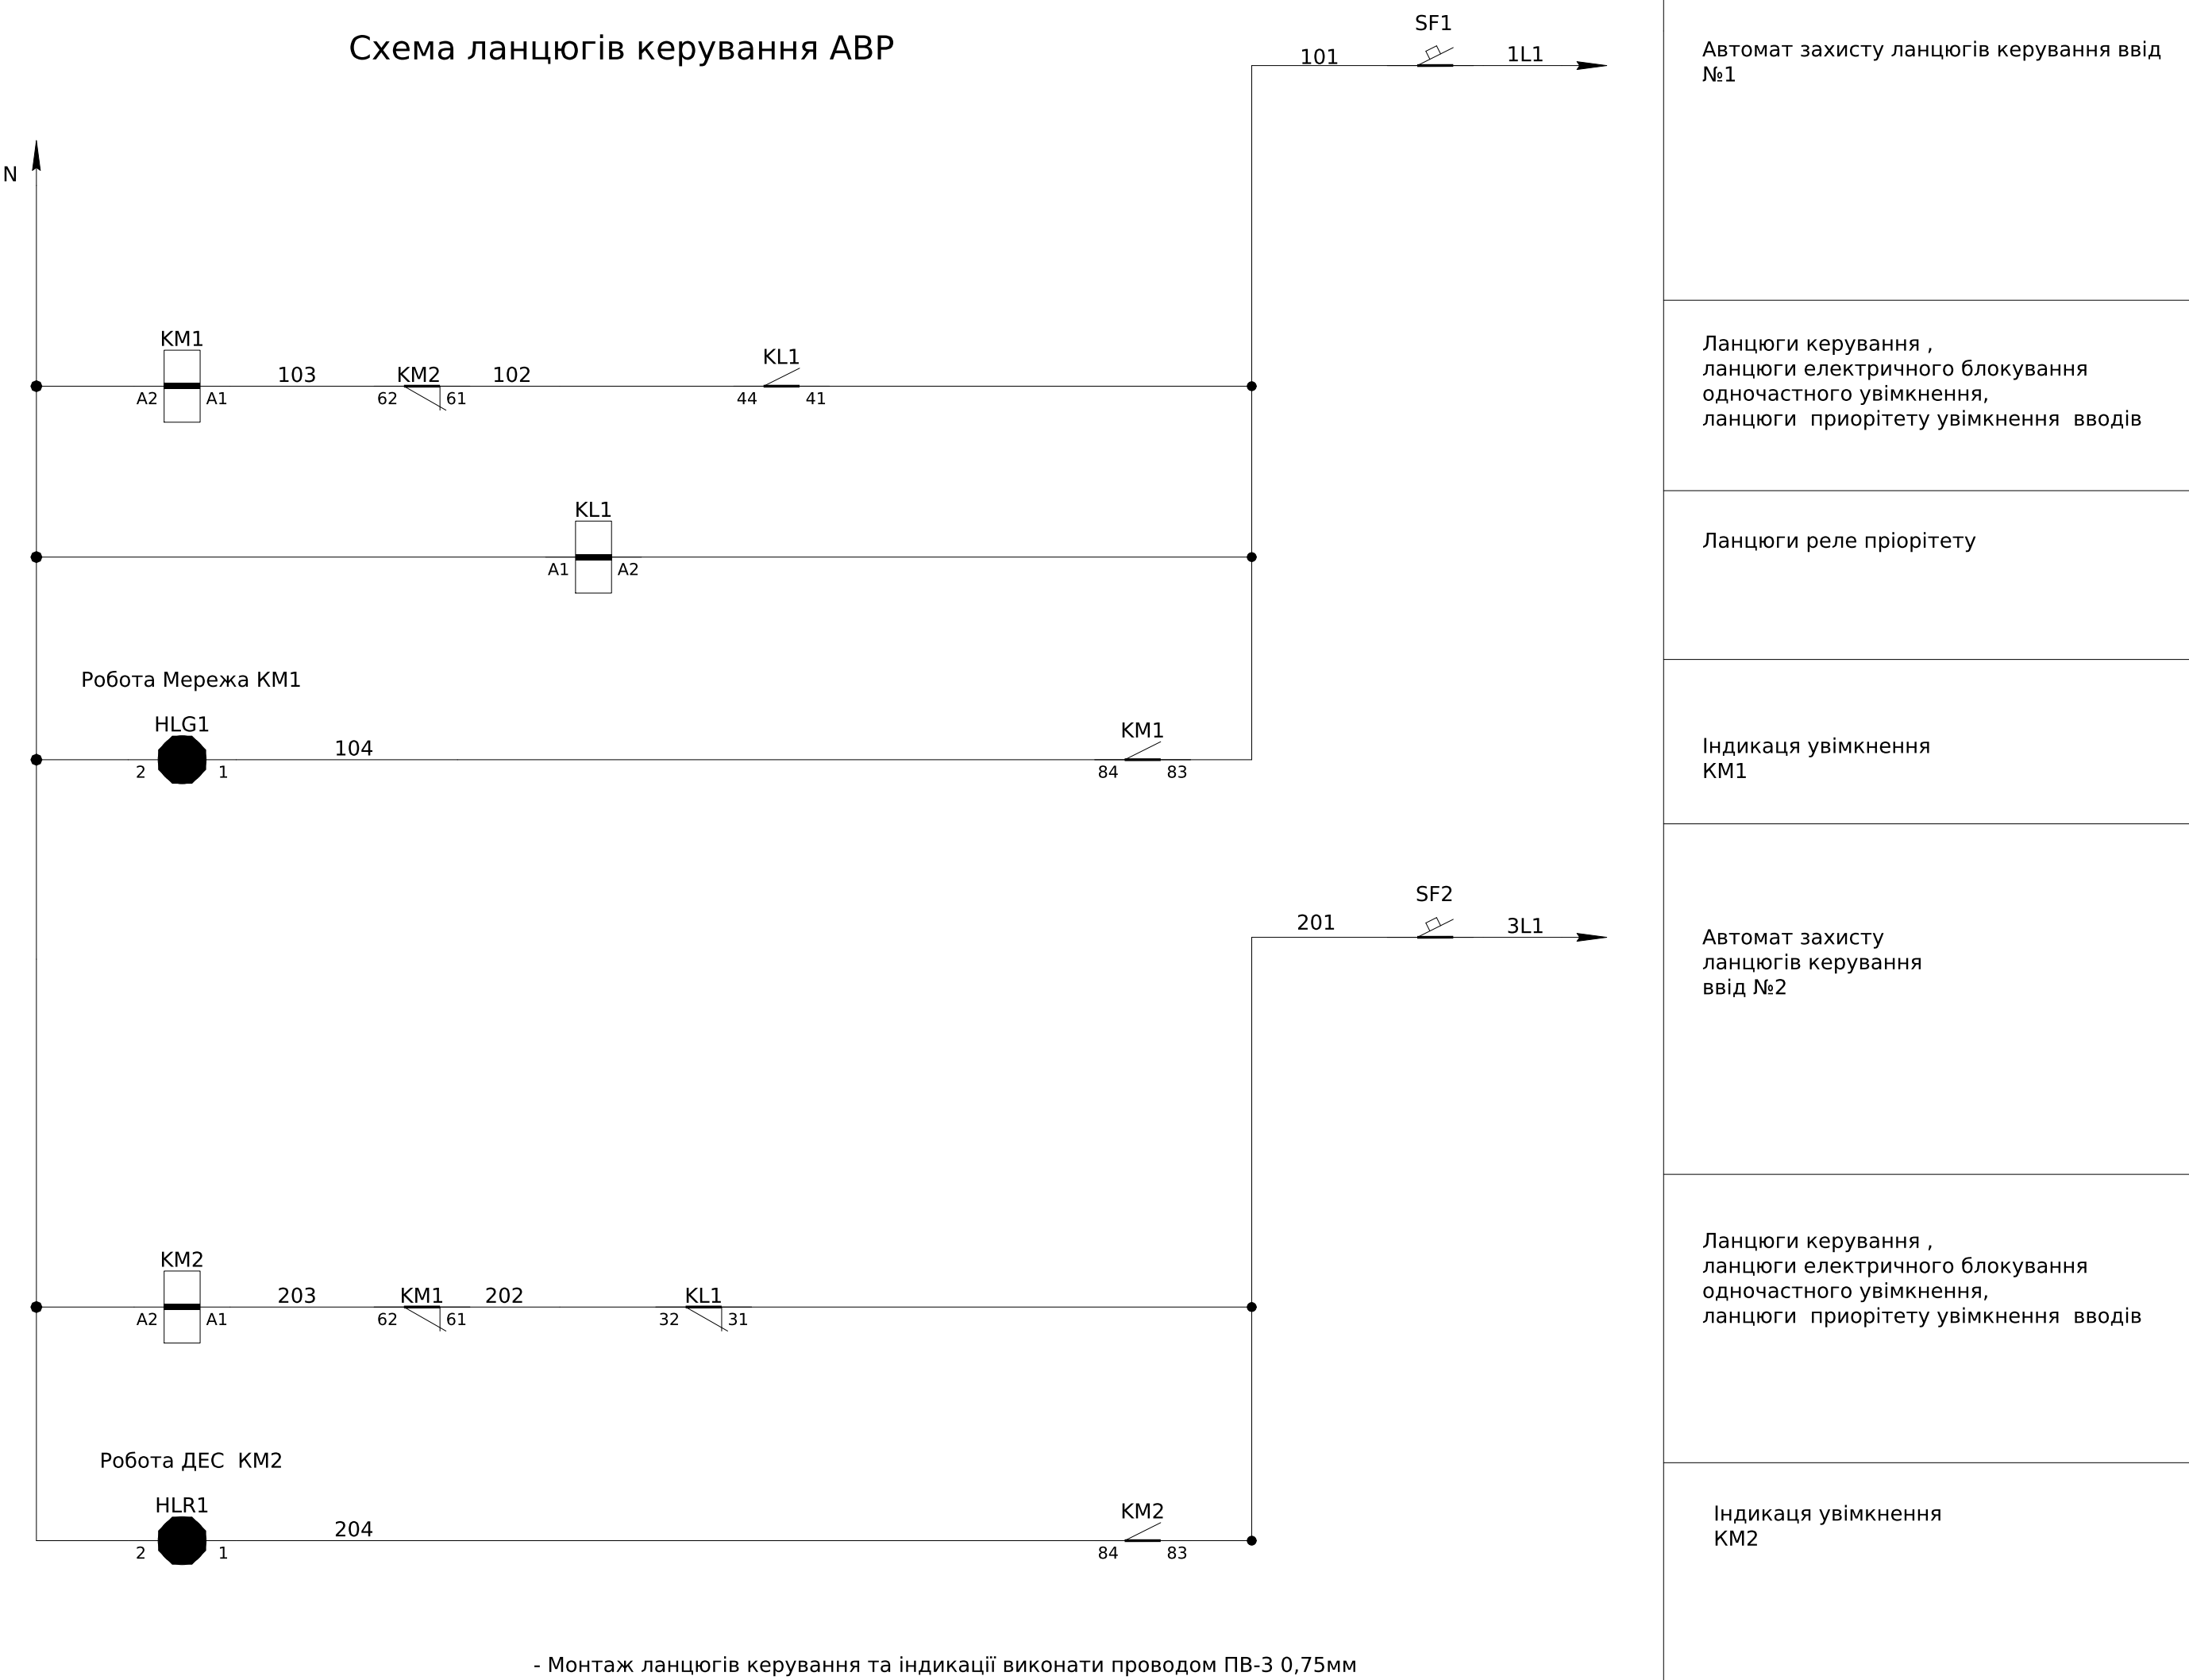

- Монтаж ланцюгів керування та індикації виконати проводом ПВ-3 0,75мм

Архітектура розташування елементів індикації на ліцьовій панелі

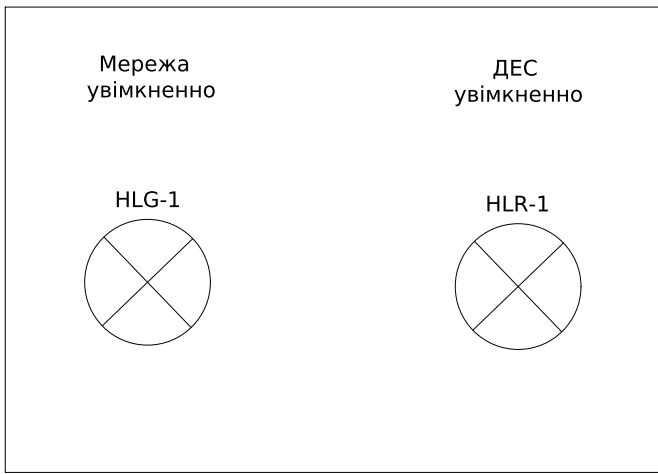

Зовнішні зв'язки

XT1	Зовнішні зв'язки		
QF1:2	1	1L1	XT1:1
QF1:4	2	1L2	XT1:3
QF1:6	3	1L3	XT1:5
	4	N	XT1:7

До АВР-200-125
K1

Погоджено:									
Зам. інв. №	узгодив								
Підпис і дата		Поз. позначення	Назва	Кількість	Доповнення				
		QF1,QF2	Автоматичний вимикач ВА47-29 3Р 63А 4,5кА х-ка С	2					
		KM1-KM2	Контактор КМИ-46512 65А 230В/АС3 1з+1р (НО+НЗ)	2					
		1QF1	Автоматичний вимикач ВА47-29 3Р 32А 4,5кА х-ка С	1					
		SF1,SF2	Модульний авт. вимикач ВА47-29 1Р 6А 4,5кА х-ка С	2					
		KL1	Реле DRM570730, 230V AC, 4CO	1					
		HLG1	Лампа AD-22DS d22мм зелений 230В	1					
		HLR1	Лампа AD-22DS d22мм червоний 230В	1					
		Корпус	МКН 65.25 600x500x250 IP-54	1					
Інв. № об.		XT1:1-4	UK-5N	4					

						ЛК-ТР-04-AVR-029-01				
Зм.	Кільк.	Арк.	№ док.	Підпис	Дата	Типове рішення		Стадія	Аркуш	Аркушів
Розробив					15.01			Р	1	1
Перевішив						Схема електрична принципова		ТОВ "ЛК Енергія"		

Формат (нестандартний)