

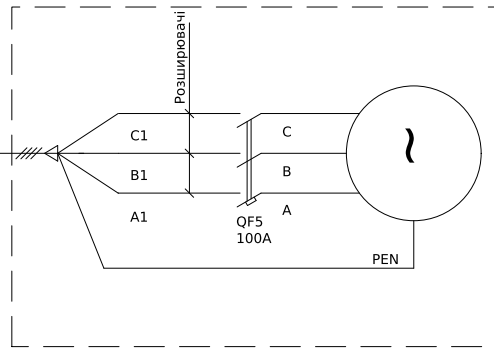
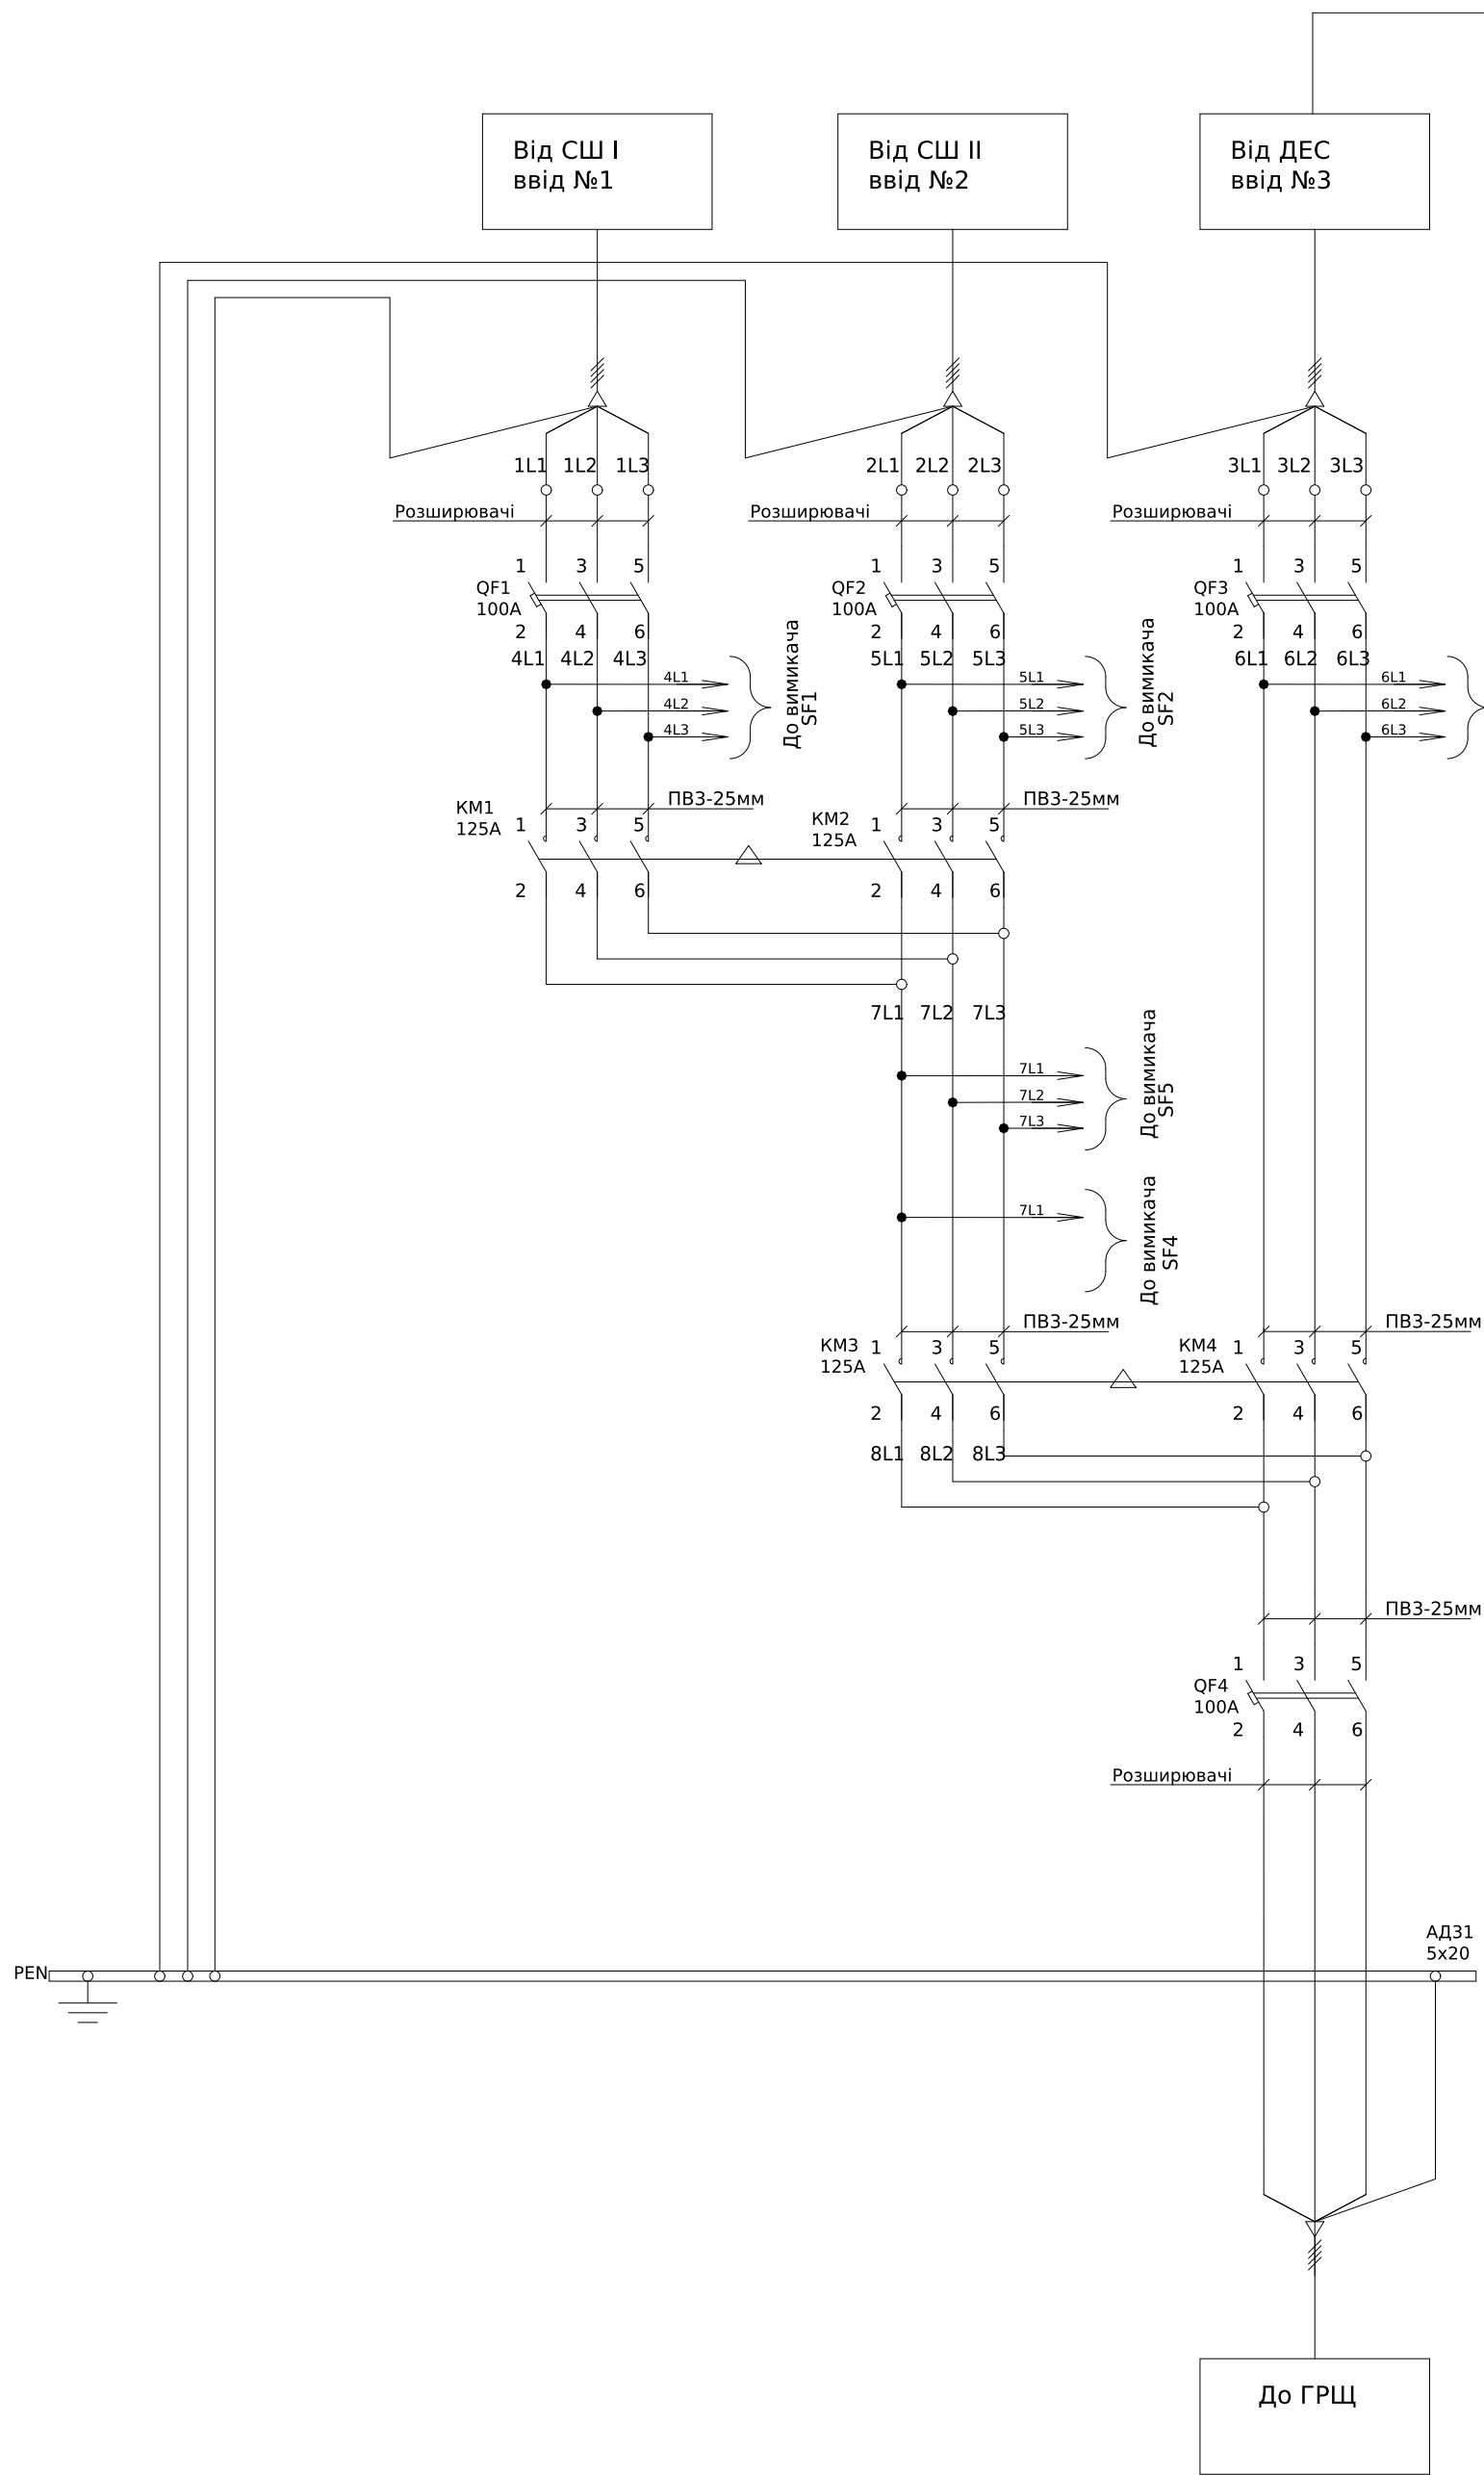


Головні ланцюги

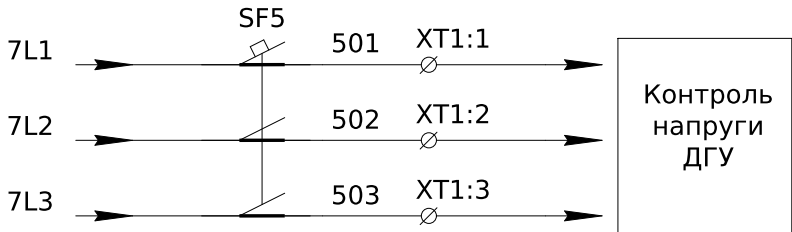

Ланцюги керування

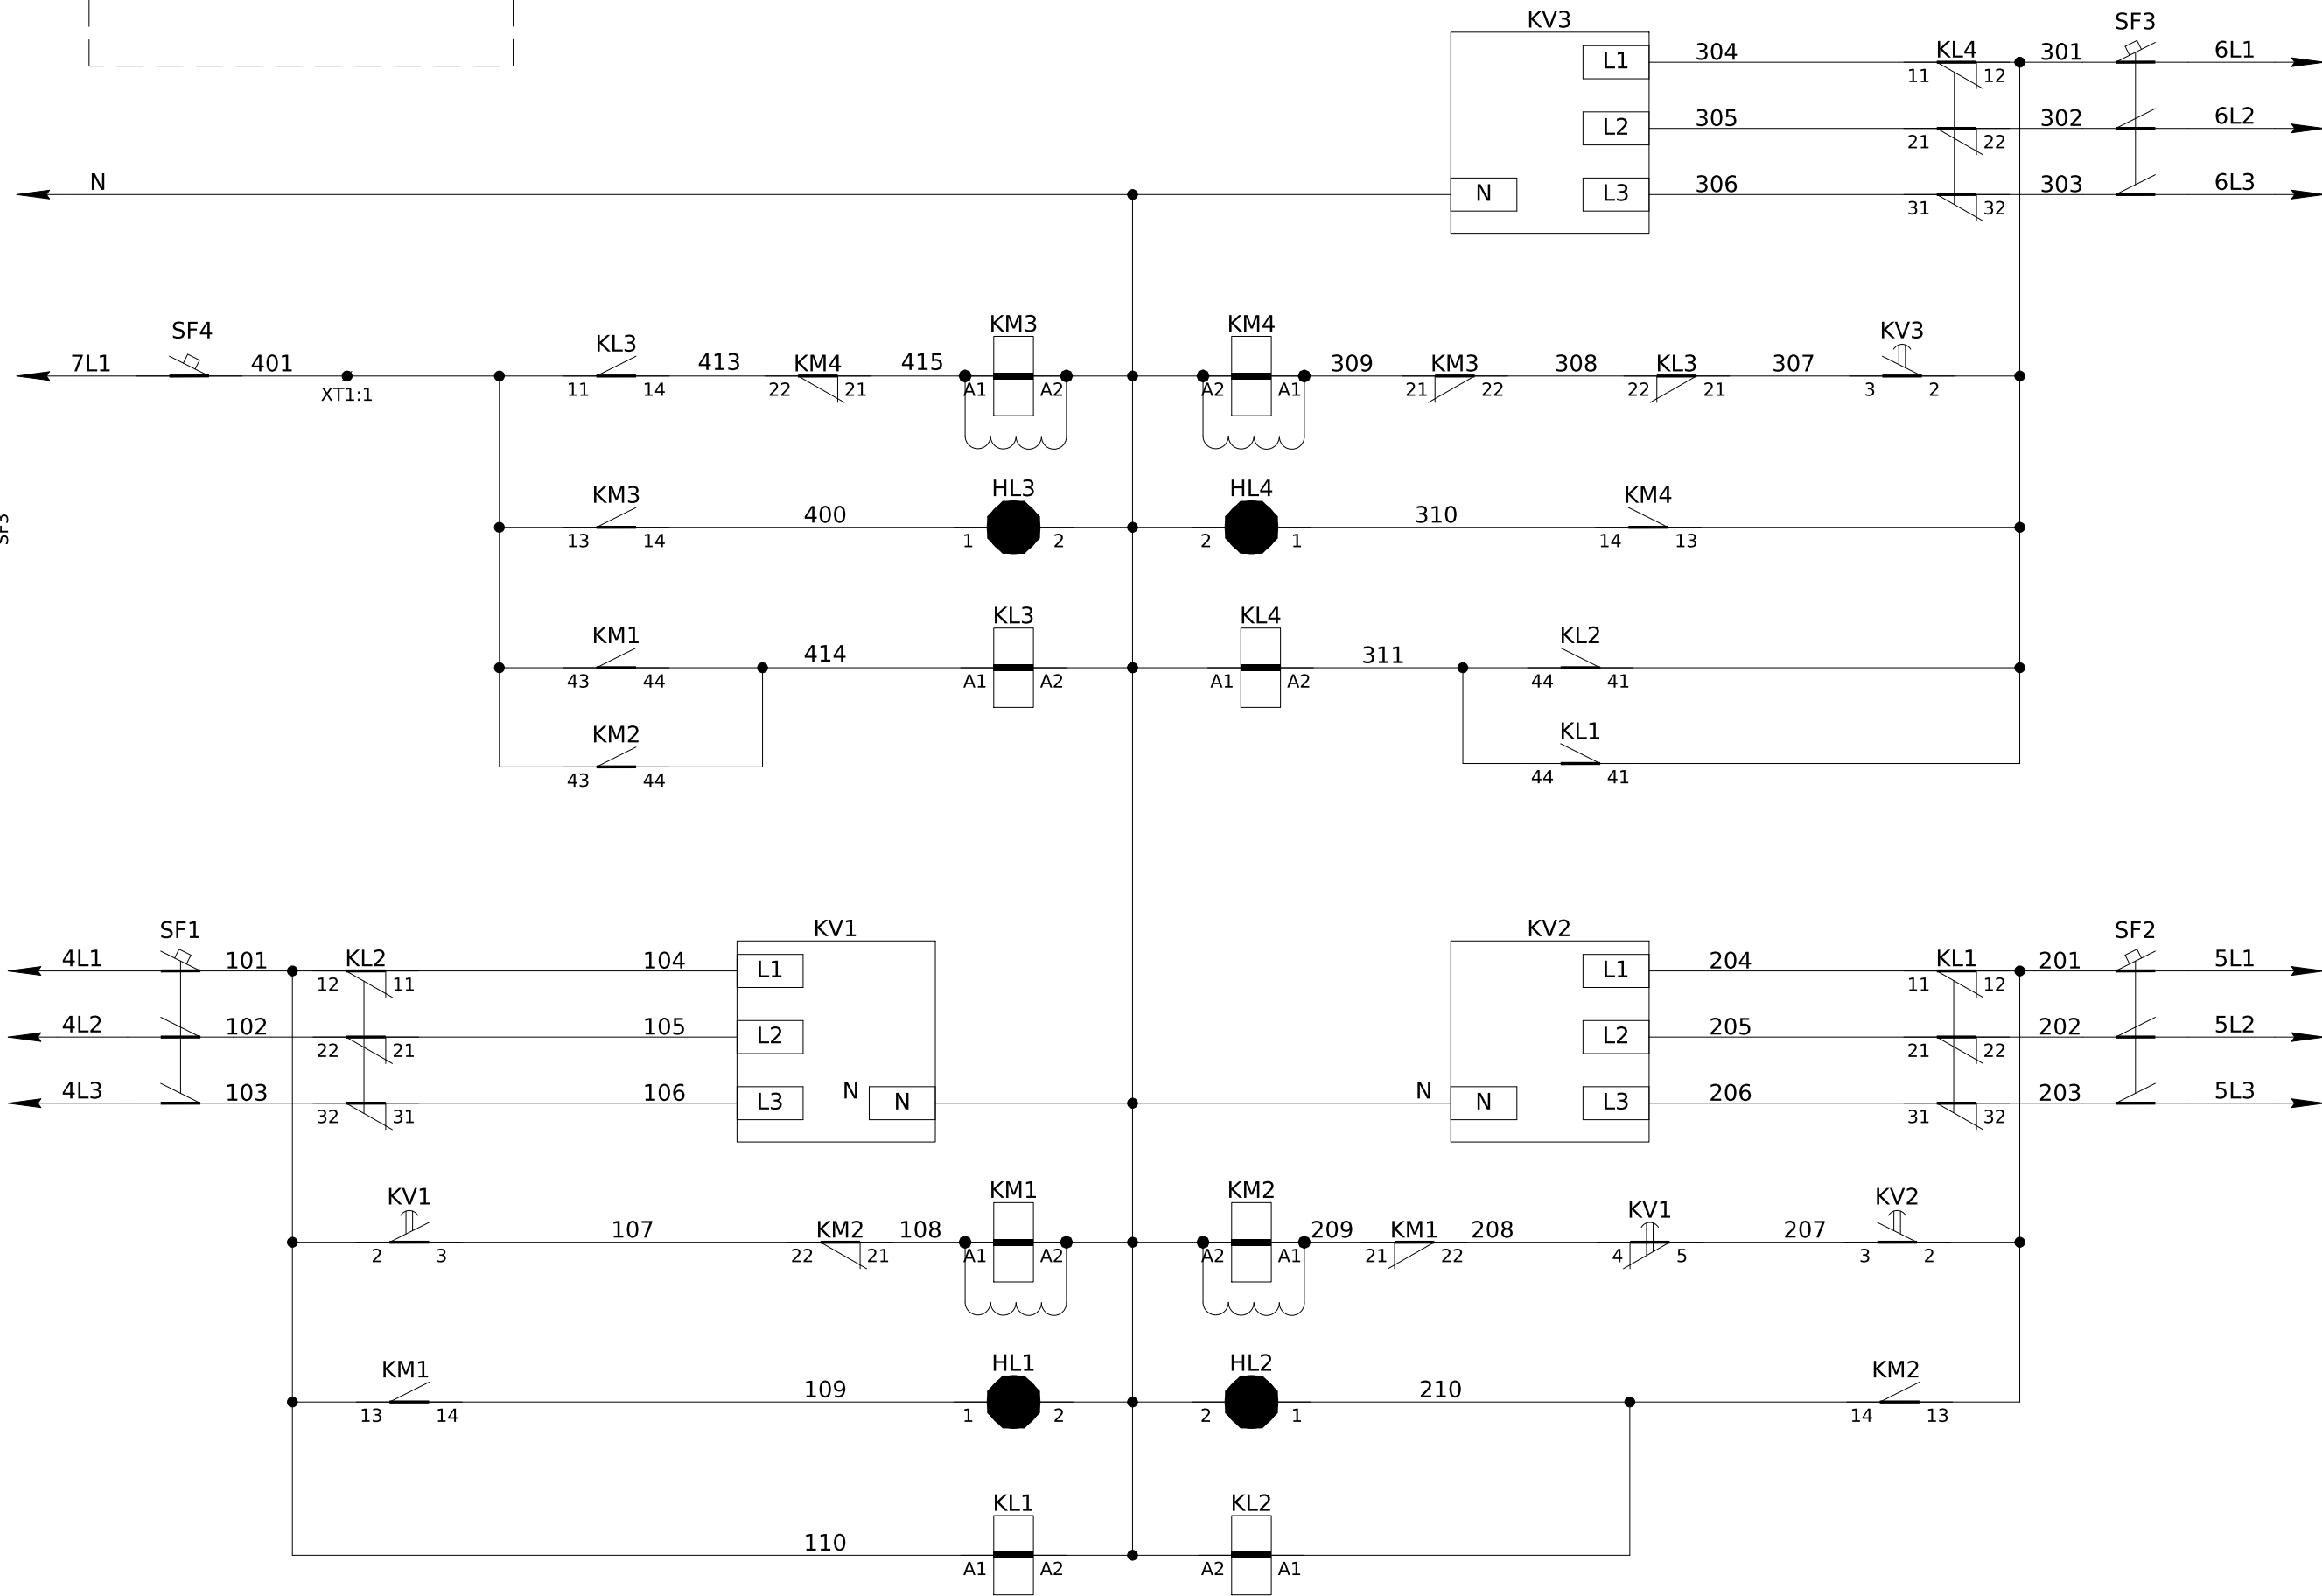

XT1	Зовнішні зв'язки		
SF5:2	1	501	
SF5:4	2	502	
SF5:6	3	503	

ЛК-ТР-04-AVR-036-01

						ЛК-ТР-04-AVR-036-01					
Зм.	Кільк.	Арк.	№ док.	Підпис	Дата	Типове рішення			Стадія	Аркуш	Аркушів
Розробив					16.09				Р	1	2
Перевіив						Схема електрична принципова			ТОВ "ЛК Енергія"		

