


Схема головних ланцюгів

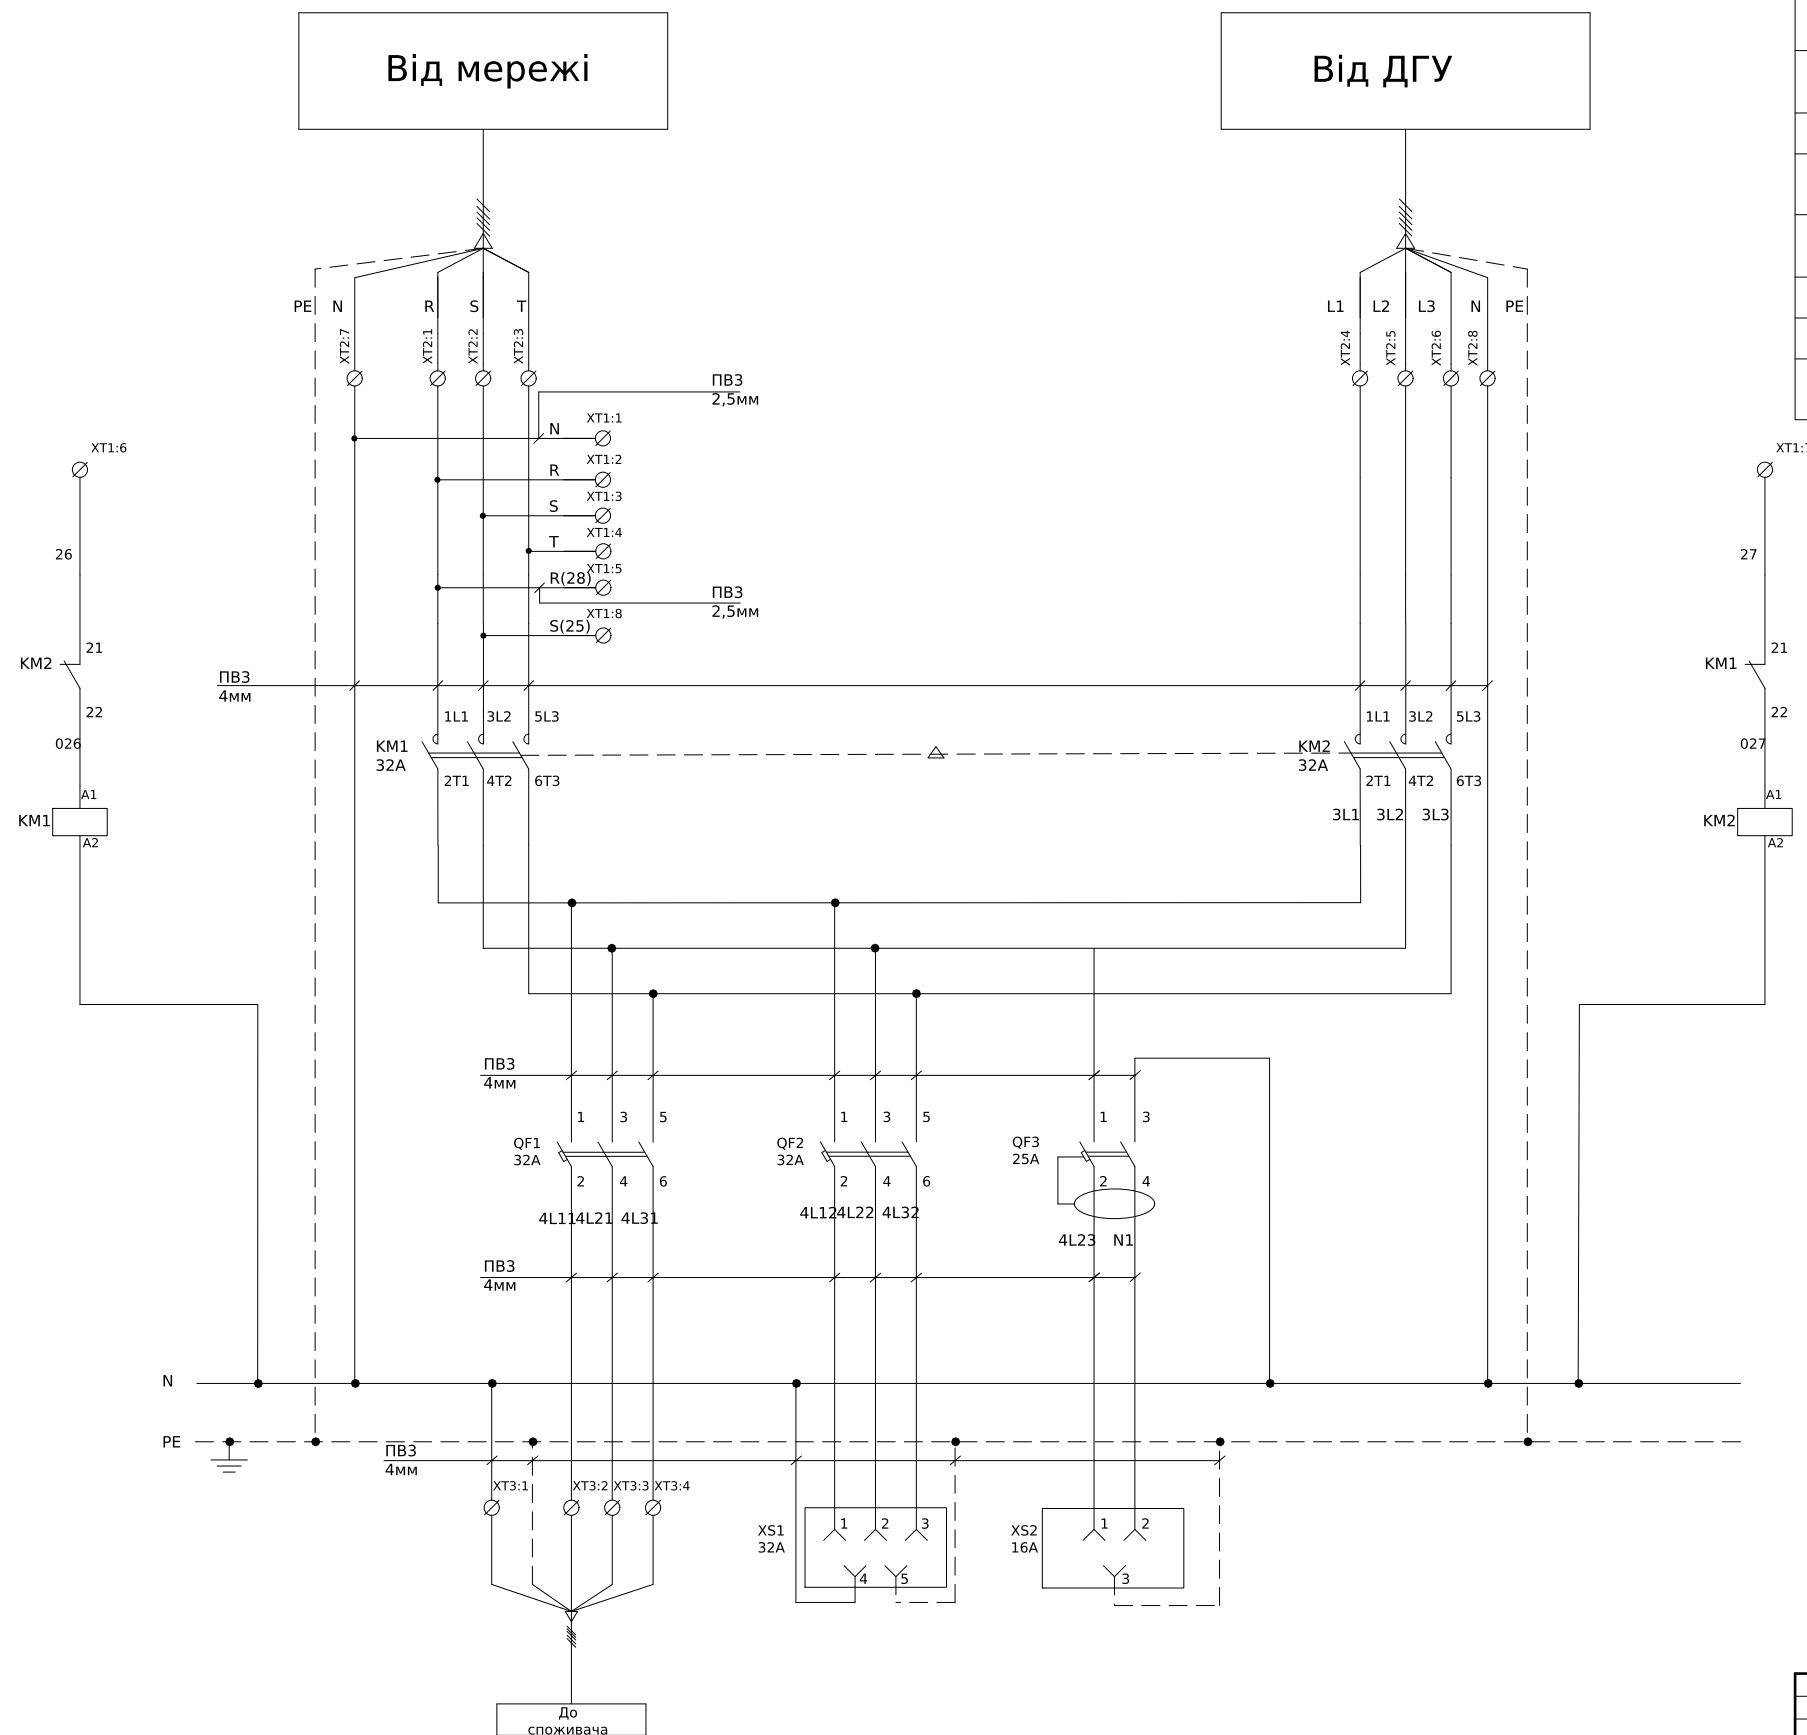

Поз. позначення	Назва	Кількість	Доповнення
QF1	Автоматичний вимикач ЕТИМАТ Р10 3р С 32А (10kА)	1	
QF2	Автоматичний вимикач ЕТИМАТ Р10 3р С 32А (10kА)	1	
QF3	Диффер. автоматичний вим. KZS-2М С 25/0,03 тип АС (10kА)	1	
ХТ1:1-8	Клема АВК Сіра 4 мм RD	8	
ХТ2:1-8	Клема АВК Сіра 16 мм	8	
ХТ3:1-4	Клема АВК Сіра 10 RD 4 мм	4	
КМ1-2	Контактор СЕМ 32.00 230V AC	2	
	Механическая блокировка BLIME 9-105	1	
	Блок-контакт BCXMLE 11 (1NO+1NC) (боковой)	2	

1X	Ланцюги виміру напруги та живлення власних потреб ДГУ			
XT2:7		1	N	XT2:1
XT2:1		2	R	XT2:2
XT2:2		3	S	XT2:3
XT2:3		4	T	XT2:4
KM1:1L1		5	R(28)	XT2:8
KM1:21		6	26	XT2:6
KM2:21		7	27	XT2:7
KM1:3L2		8	S(25)	XT2:5
2X	Силові ланцюги від джерела живлення			
KM1:1L1		1	R	
KM1:3L2		2	S	
KM1:5L3		3	T	
KM2:1L1		4	L1	
KM2:3L2		5	L2	
KM2:5L3		6	L3	
N		7	N	
N		8	N	
3X	Силові ланцюги до споживача			
		1	N	
QF1:2		2	4L11	
QF1:4		3	4L21	
QF1:6		4	4L31	

- Монтаж ланцюгів керування та індикації виконати проводом ПВ-3 0.75мм
- Розетки XS1,XS2 розташувати на дверях шафи

						ЛК-ТР-04-AVR-039-01					
Зм.	Кільк.	Арк.	№ док.	Підпис	Дата	Типове рішення			Стадія	Аркуш	Аркушів
Розробив					03.07				Р	1	1
Перевірив					xxxx	Схема електрична принципова			ТОВ "ЛК Енергія"		

Формат (нестандартный)

Інв. № об.	Підпис і дата	Зам. інв. №	Погоджено:	
			угодив	