
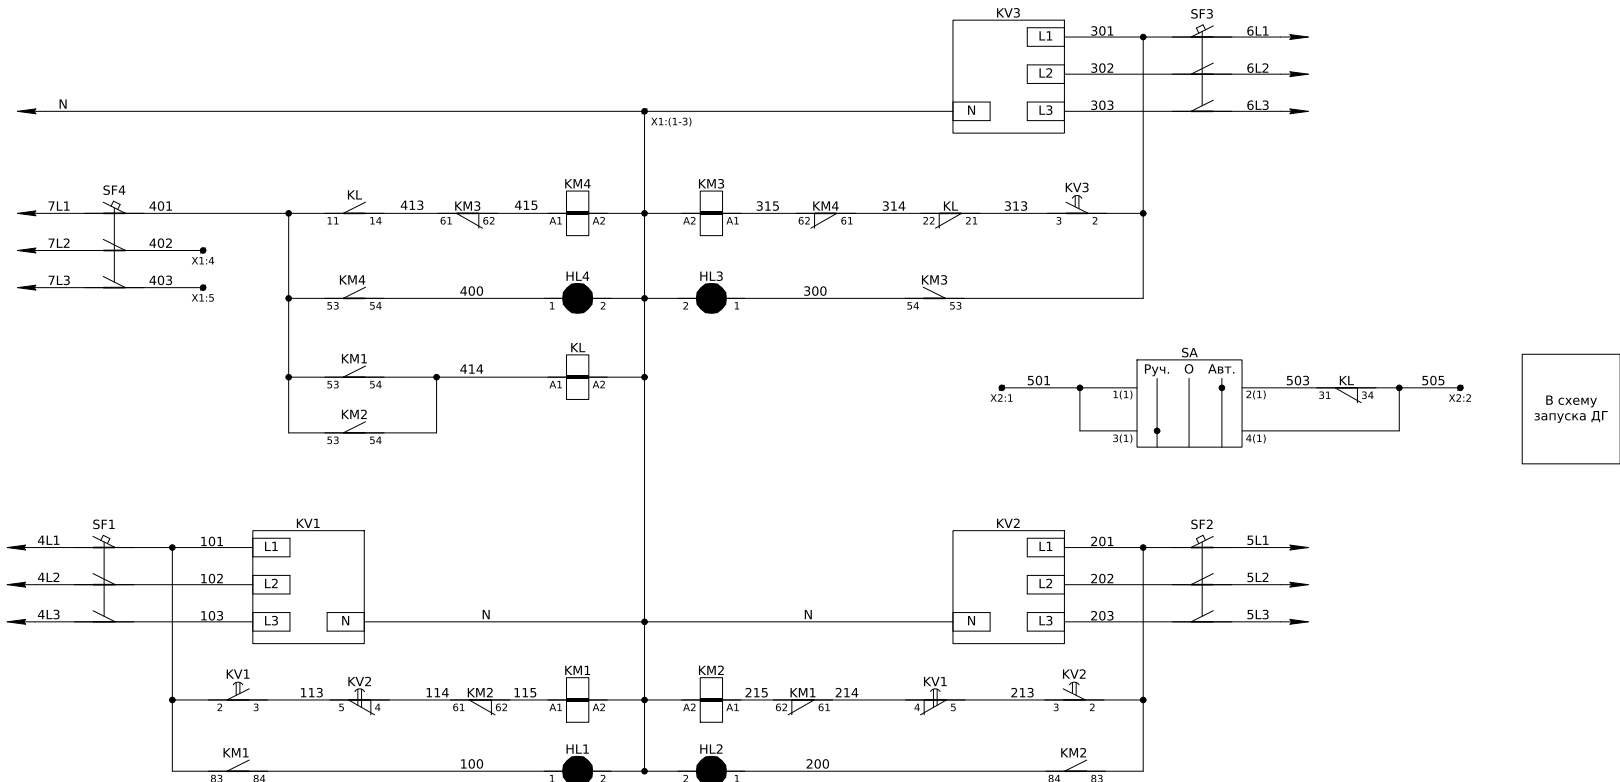


Погоджено:	Зам. інв. №	
	Узгодив	
Інв. № об.	Підпис і дата	
	Інв. № об.	

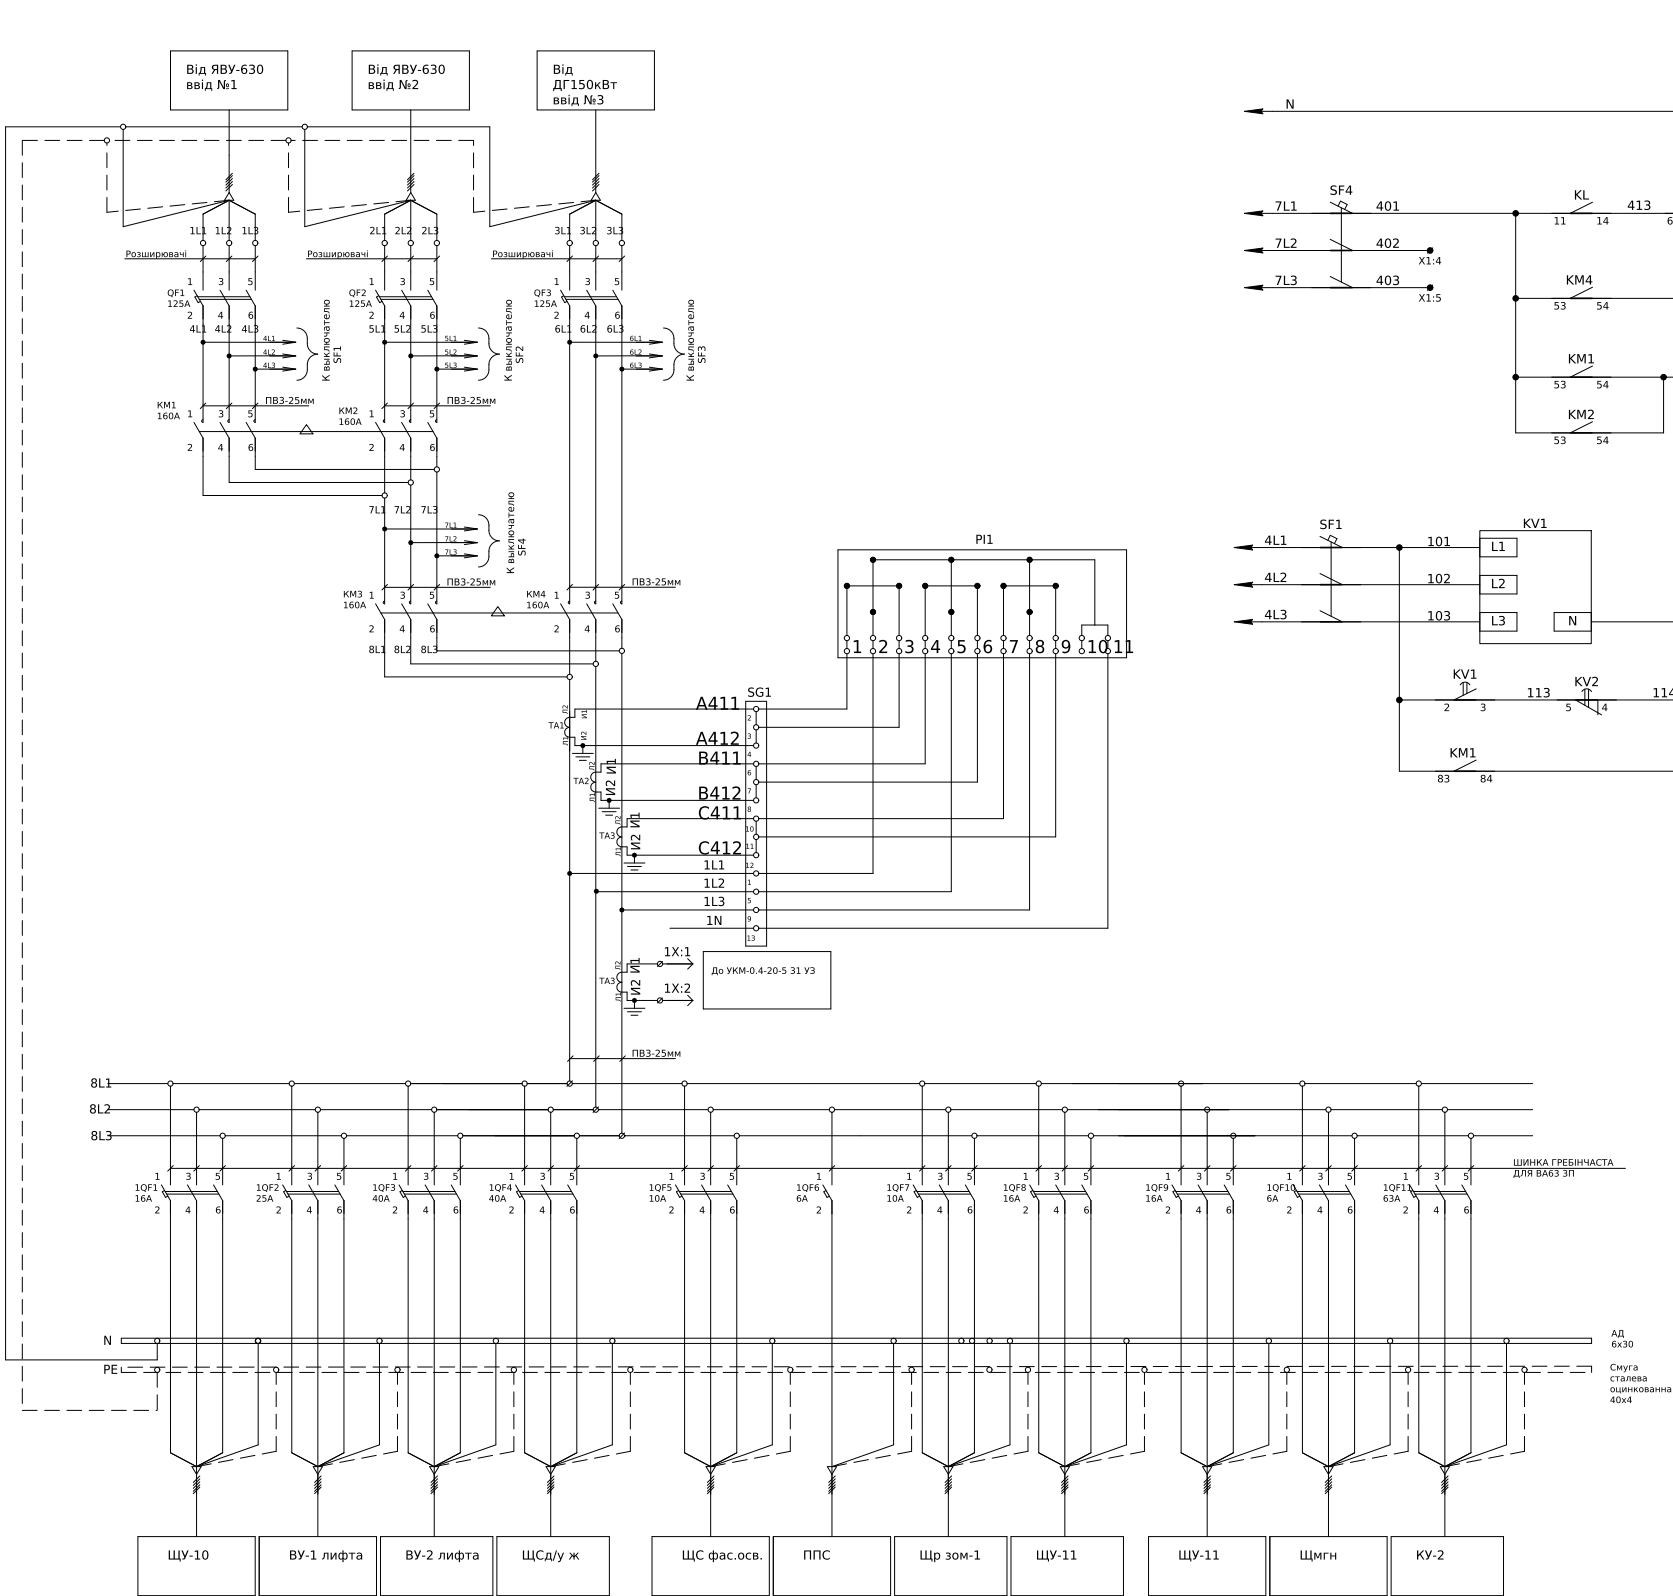


Поз. позначення	Назва	Кількість	Доповнення
QF1-3	ВА88-35 ЗР 125А	3	
KM1-4	КОНТАКТОР ЗР Е 160А АСЗ	4	
SF1-4	АВТ.ВИМИКАЧ ВА63 ЗП 6А	4	
TA1-4	Трансформатор Т-0,66 150/5 (0.55)	4	
1QF1,8,9	АВТ.ВИМИКАЧ ВА63 ЗП 16А С	3	
1QF2	АВТ.ВИМИКАЧ ВА63 ЗП 25А С	1	
1QF3,4	АВТ.ВИМИКАЧ ВА63 ЗП 40А С	2	
1QF11	АВТ.ВИМИКАЧ ВА63 ЗП 63А С	1	
1QF5-7	АВТ.ВИМИКАЧ ВА63 ЗП 10А С	2	
1QF6	АВТ.ВИМИКАЧ ВА63 1П 6А С	1	
1QF10	АВТ.ВИМИКАЧ ВА63 ЗП 6А С	1	
SG1	Комутаційна колодка КП5 (25) А	1	
PL1	GAMA 300 G3Y	1	Заводом не постачається
HL1-4	Лампа AD-22DS LED-матрица d22мм зеленый 230В ІЭК	4	
KV1-3	РНПП-311М	3	
SA	Вим. поворотн. EGS2-N-C	1	

					ЛК-ТР-04-AVR-045-01			
Зм.	Кільк.	Арк.	Недоп.	Підпис	Дата			
Розробив					21.10	Типове рішення		
Перевішив								
						Р	1	1
						Схема електрична принципова		
						ТОВ "ЛК Енергія"		

Погоджено:		Зам. інв. №	Підпис і дата	Інв. № об.
узгодив				



Схема головних ланцюгів

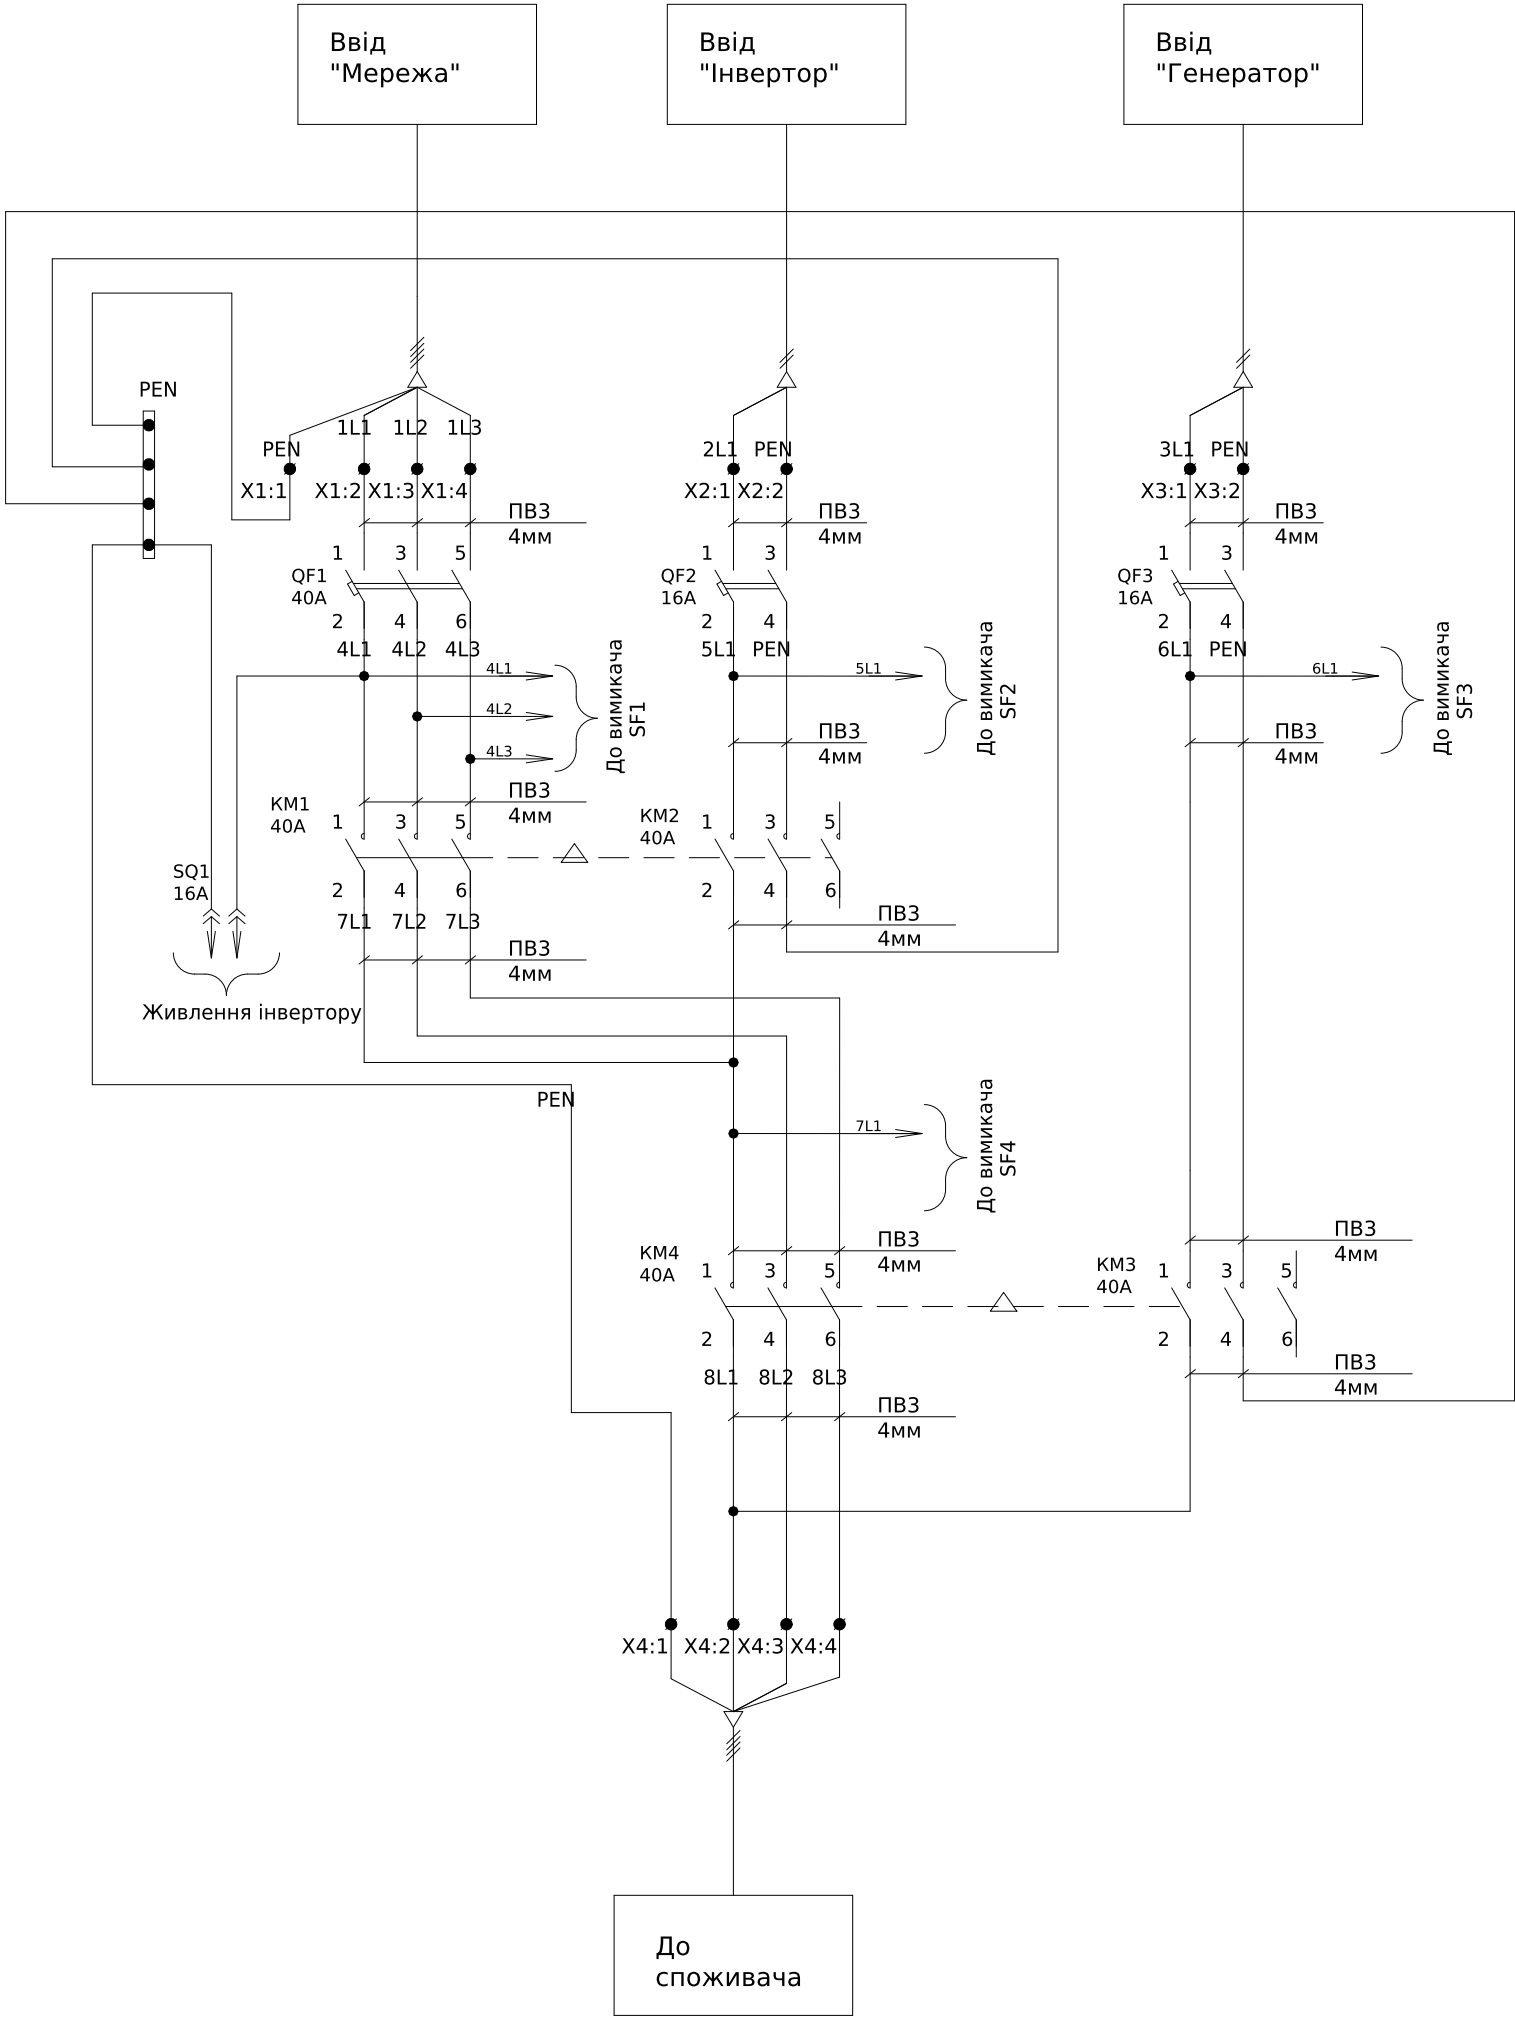

Поз. позначення	Назва	Кіл- ть	Доповнення
KM1-KM4	Контактор КМИ-34012 40А 220В/АС3 1з+1р (НО+НЗ) ІЭК	4	
QF1	ВА47-29 3Р 40А	1	
QF2-3	ВА47-29 2Р 16А	2	
KV-1	РНПП 311М	1	
KV-2-3	Реле РН-111	2	
HL1,HL2,HL4	Лампа AD-22DS зелений 230В	3	
HL3	Лампа AD-22DS червоний 230В	1	
KL	Реле DRM570730, 230V AC, 4CO	1	
KT	Реле затримки включення CRM-82TO 12-240V AC/DC	1	
SF1	ВА47-29 3Р 6А	1	
SF2-4	ВА47-29 1Р 6А	2	
SQ1	Розетка на DIN рейку 16А	1	
X1:1-4	Клема AVK Сіра 16 мм	4	
X2:1-2	Клема AVK Сіра 16 мм	2	
X3:1-2	Клема AVK Сіра 16 мм	2	
X4:1-4	Клема AVK Сіра 16 мм	4	
X5:1-2	UK 5 N Прохідна клема	2	

						ЛК-ТР-04-AVR-045-01			
Зм.	Кільк.	Арк.	№ док.	Підпис	Дата	Типове рішення	Стадія	Аркуш	Аркушів
Розробив					27.12		Р	1	2
Перевіив						Схема електрична принципова	ТОВ"ЛК Енергія"		

Схема ланцюгів керування

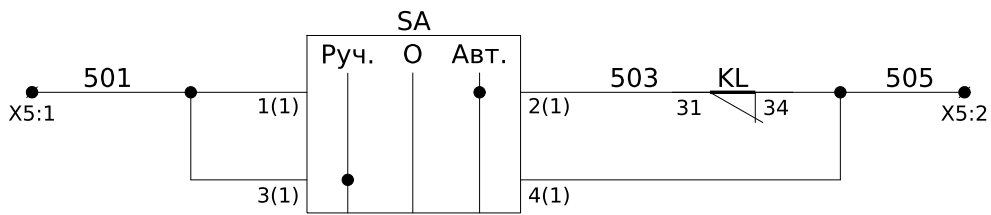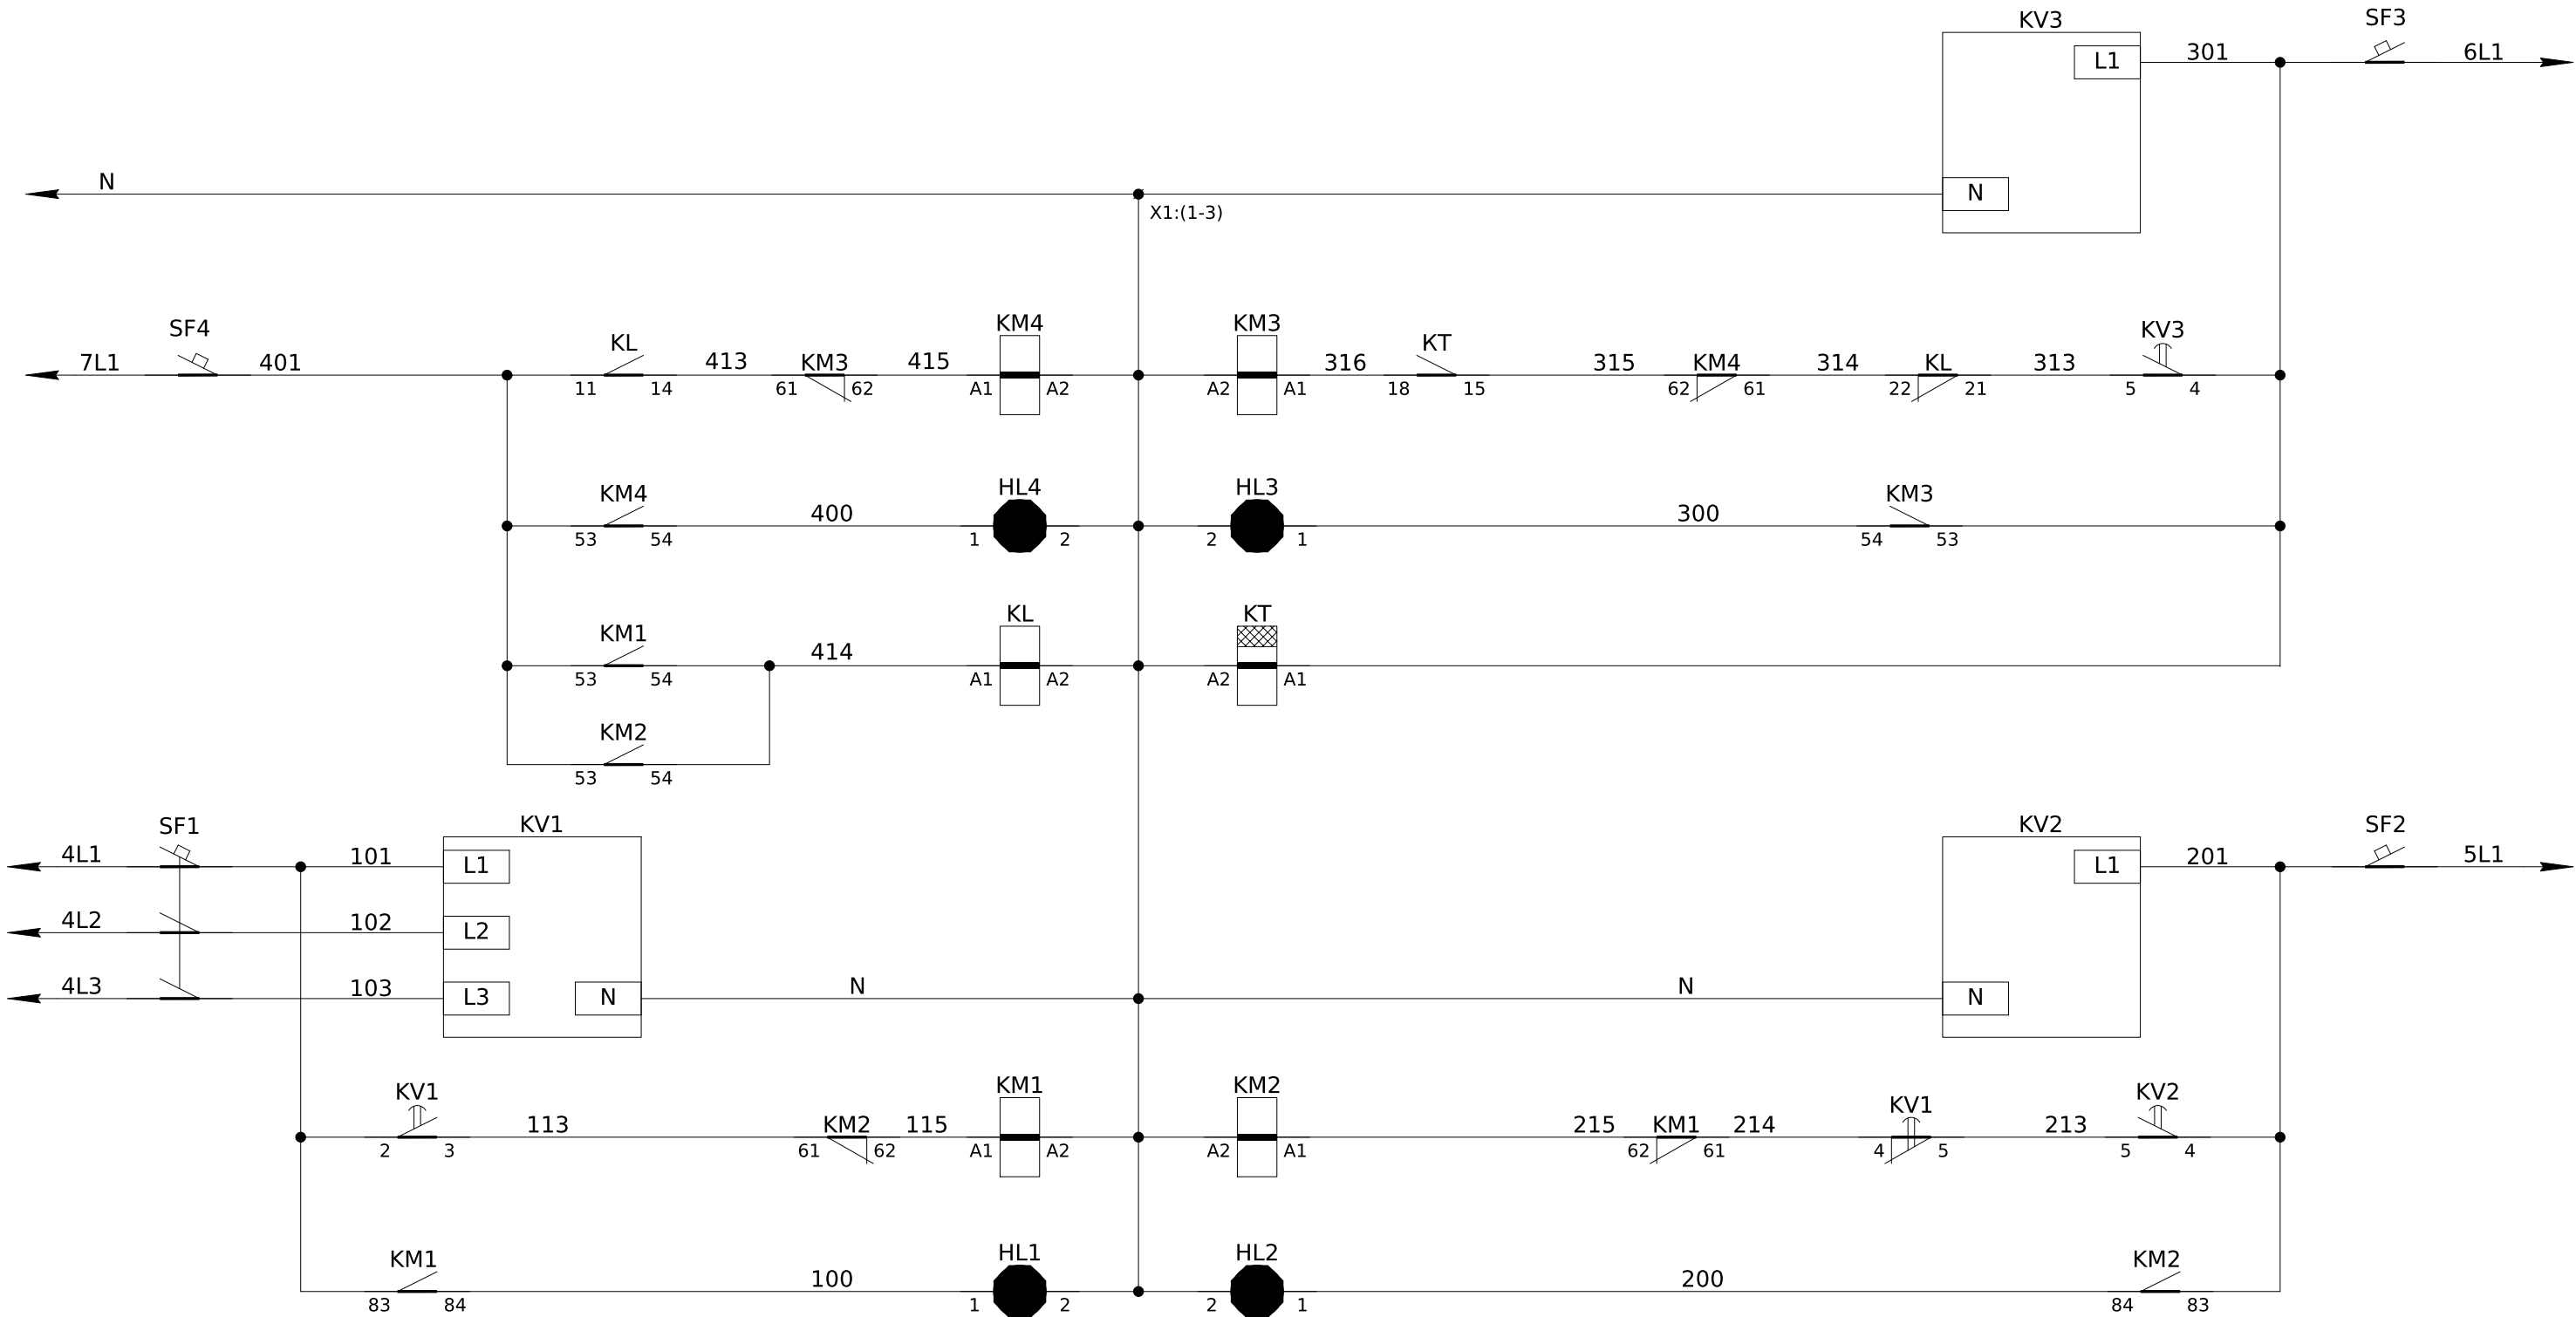

В схему
запуска ДГ

Інв. № об.	Підпис і дата	Зам. інв. №

Зм.	Кільк.	Арк.	№ док.	Підпис	Дата

ЛК-ТР-04-AVR-045-01