

Погоджено:		Зам. інв. №	Підпис і дата	Інв. № об.
узгодив				

Схема головних ланцюгів

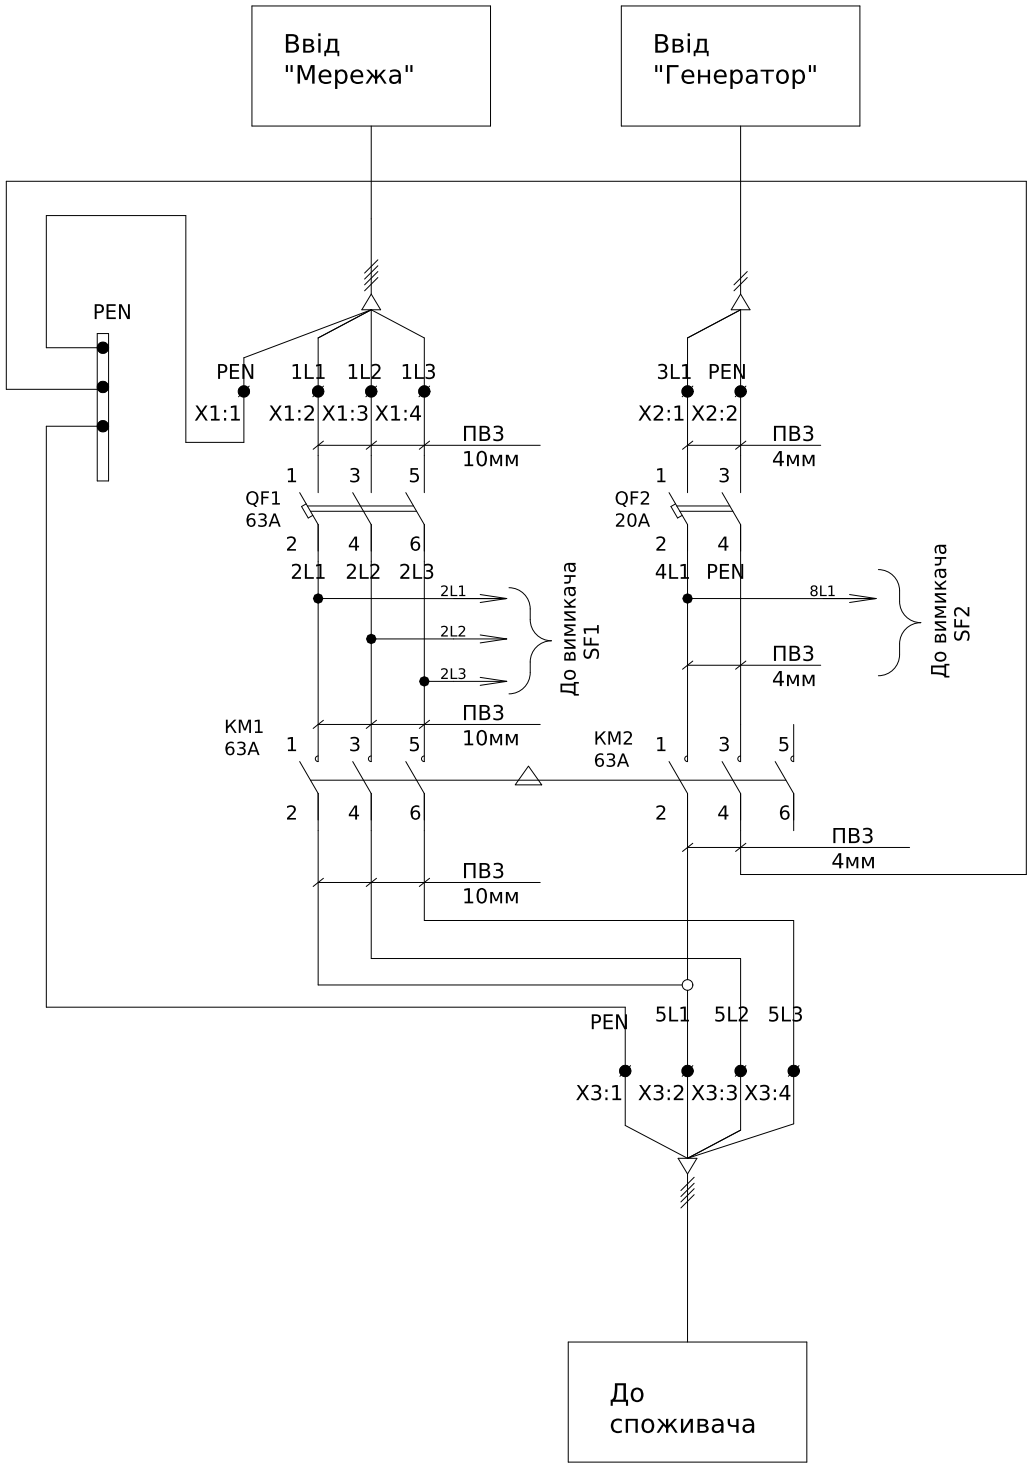


Схема допоміжних ланцюгів


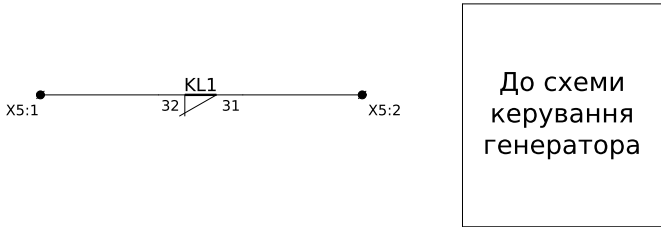


Схема ланцюгів керування

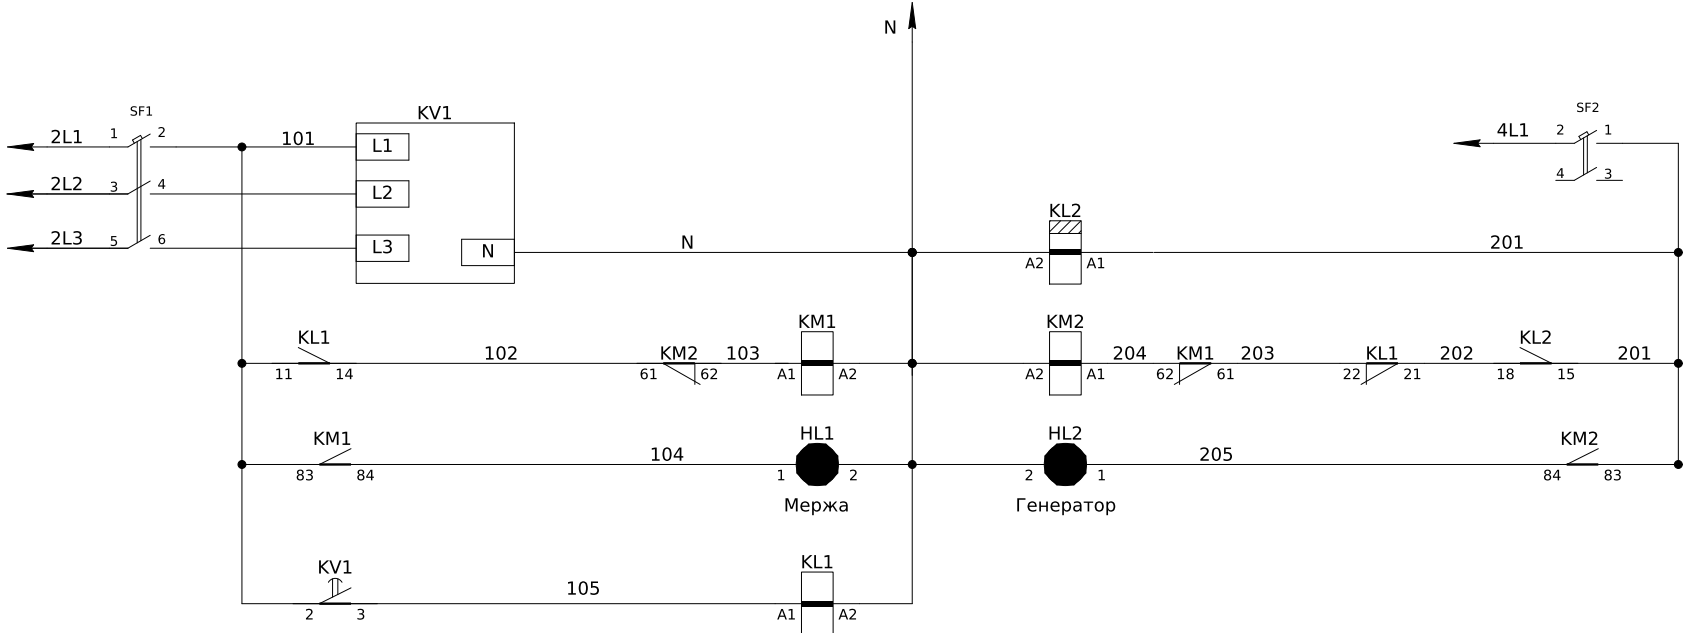

Поз. позначення	Назва	Кіл- ть	Доповнення
KM1-KM2	Контактор КМИ-46512 65A 230В/АС3 1з+1р (НО+НЗ)	2	
QF1	ВА47-29 3Р 63А	1	
QF2	ВА47-29 2Р 20А	1	
KV-1	РНПП 311М	1	
HL1	Лампа AD-22DS зелений 230В	1	
HL2	Лампа AD-22DS червоний 230В	1	
KL1	Реле DRM570730, 230V AC, 4CO	1	
KL2	Реле затримки включення CRM-82TO 12-240V AC/DC	1	
SF1	ВА47-29 3Р 6А	1	
SF2	ВА47-29 2Р 6А	1	можлива заміна на ВА47-29 1Р 6А
X1:1-4	Клема AVK Сіра 16 мм	4	
X2:1-2	Клема AVK Сіра 16 мм	2	
X3:1-4	Клема AVK Сіра 16 мм	4	
X4:1-2	UK 5 N Прохідна клема	2	

ЛК-ТР-04-AVR-046-01						
Зм.	Кільк.	Арк.	№ док.	Підпис	Дата	
Розробив					21.12	
Перевіив						
Типове рішення						Стадія
						Р
Схема електрична принципова						Аркуш
						1
ТОВ"ЛК Енергія"						Аркушів
						1