



|            |  |  |             |               |            |
|------------|--|--|-------------|---------------|------------|
| Погоджено: |  |  | Зам. інв. № | Підпис і дата | Інв. № об. |
|            |  |  |             |               |            |
| узгодив    |  |  |             |               |            |

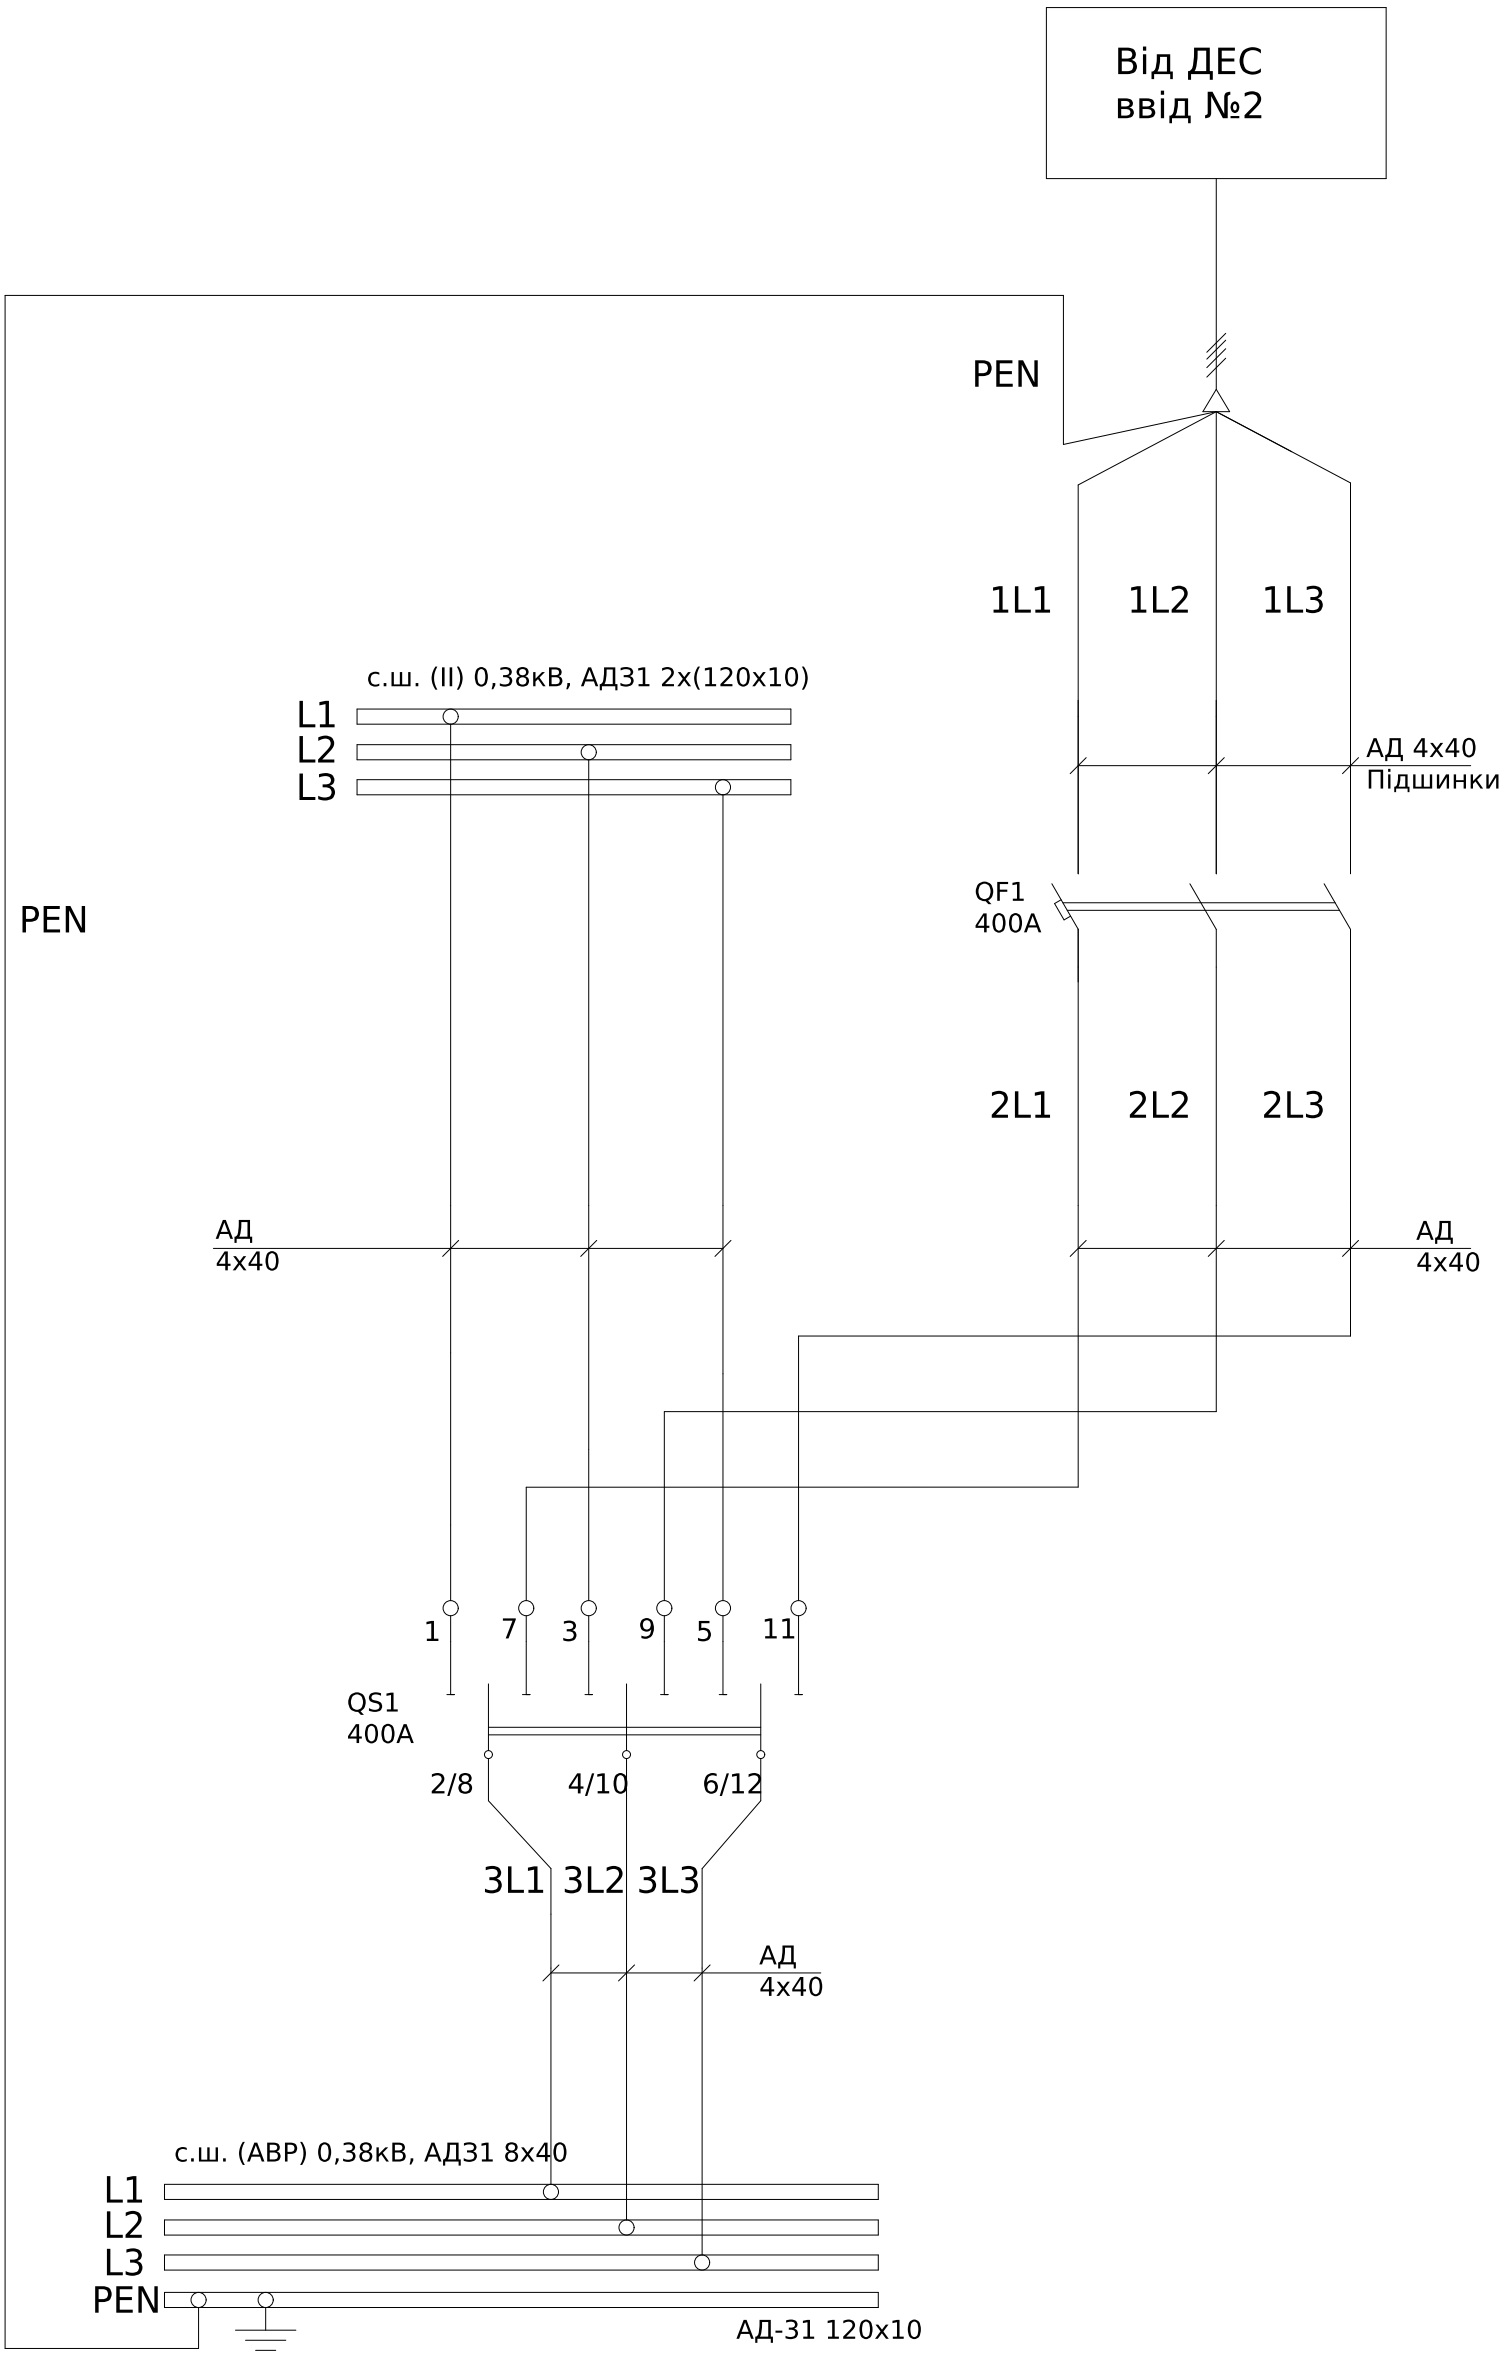

| Поз. позначення | Назва                             | Кіл- тьДоповнення |
|-----------------|-----------------------------------|-------------------|
| QS1             | Перемикач навантаження LA3/D 400А | 1                 |
| QF1             | Авт. вимикач НГМ 3п, 400А, 85кА   | 1                 |

|          |        |      |        |        |       |                             |                  |       |         |
|----------|--------|------|--------|--------|-------|-----------------------------|------------------|-------|---------|
|          |        |      |        |        |       | ЛК-ТР-04-AVR-055-01         |                  |       |         |
|          |        |      |        |        |       |                             |                  |       |         |
|          |        |      |        |        |       |                             |                  |       |         |
| Зм.      | Кільк. | Арк. | № док. | Підпис | Дата  |                             |                  |       |         |
| Розробив |        |      |        |        | 19.11 | Типове рішення              | Стадія           | Аркуш | Аркушів |
| Перевіив |        |      |        |        |       |                             | Р                | 1     | 2       |
|          |        |      |        |        |       |                             |                  |       |         |
|          |        |      |        |        |       | Схема електрична принципова | ТОВ "ЛК Енергія" |       |         |
|          |        |      |        |        |       |                             |                  |       |         |
|          |        |      |        |        |       |                             |                  |       |         |

Загальний план розташування комірок РУ-0,4кВ:

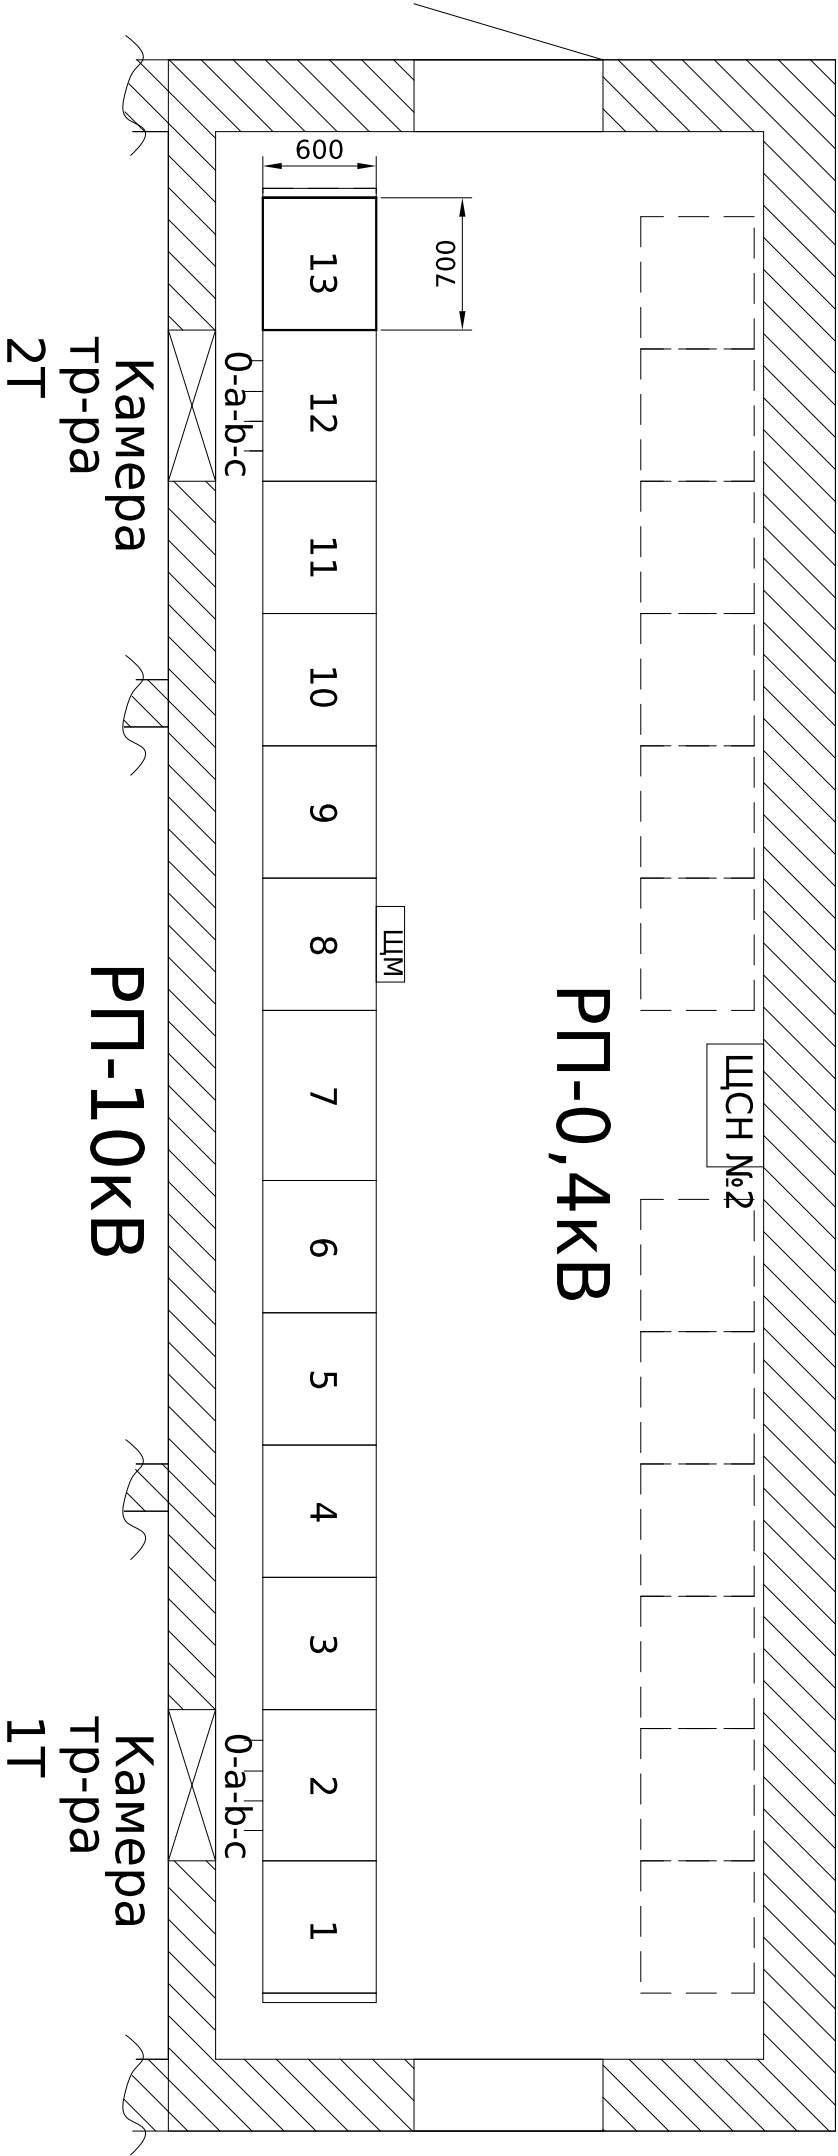

\*Потовщеною лінією позначено проектоване обладнання

|            |               |             |
|------------|---------------|-------------|
| Інв. № об. | Підпис і дата | Зам. інв. № |
|            |               |             |

|     |        |      |       |        |      |
|-----|--------|------|-------|--------|------|
| Зм. | Кільк. | Арк. | №док. | Підпис | Дата |
|     |        |      |       |        |      |

ЛК-ТР-04-AVR-055-01