



Інв. № об.	Підпис і дата	Зам. інв. №

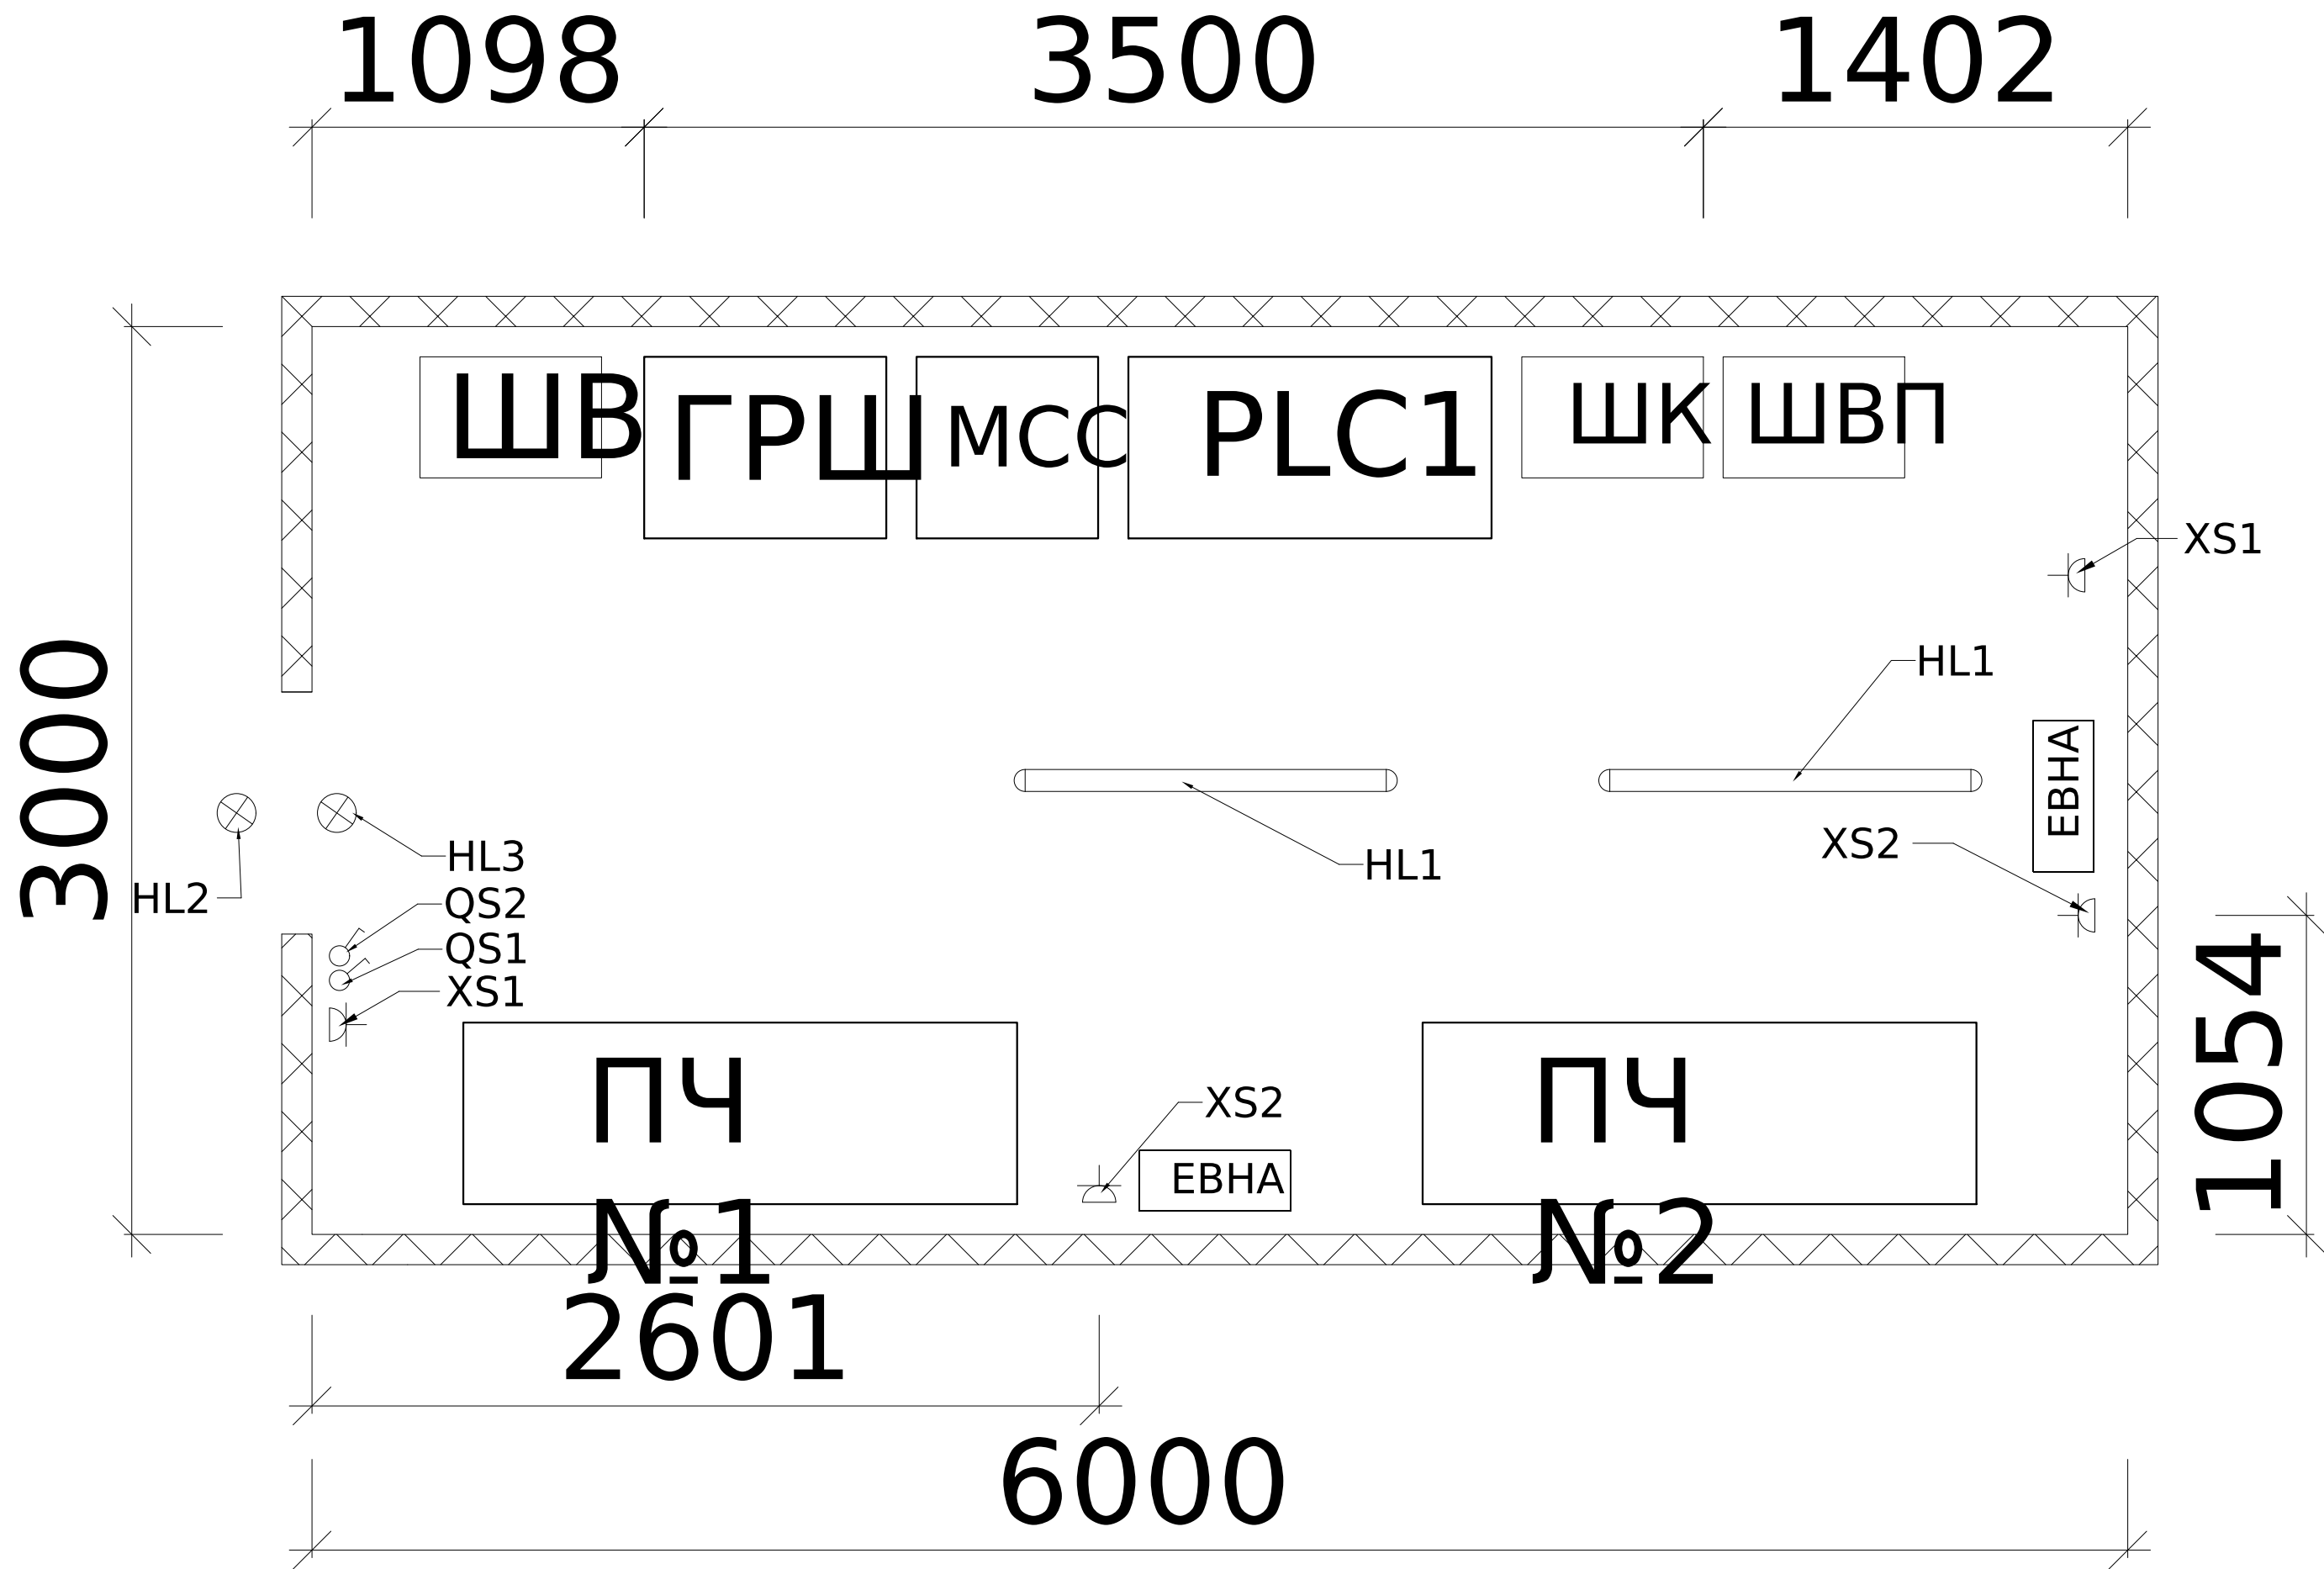

							ЛК-ТР-04-КТР-009-01	Арк.
Зм.	Кільк.	Арк.	№доп.	Підпис	Дата			2

Поз. позначення	Назва	Кількість	Доповнення
QF1	Авт. вимикач ЕТІМАТ 10 3р С 25А (10 kA)	1	
МХ	Незалежний розчеплювач DA ЕТІМАТ 10 АС 230V	1	
QF3-QF4	Авт. вимикач ЕТІМАТ 10 3р С 16А (10 kA)	2	
QF2	Авт. вимикач ЕТІМАТ 10 3р С 25А (10 kA)	1	
QF5	Диффер. авт. вимикач KZS-4М 3р+N С 20/0,03 тип АС (6kA)	1	
QF6	Диффер. авт. вимикач KZS-2М С 16/0,03 тип А (10kA)	1	
QF7	Авт. вимикач ЕТІМАТ 10 1р С 16А (10 kA)	1	
QF8-QF10	Авт. вимикач ЕТІМАТ 10 1р С 6А (10 kA)	3	
QF11-QF12	Авт. вимикач ЕТІМАТ 10 1р С 10А (10 kA)	2	

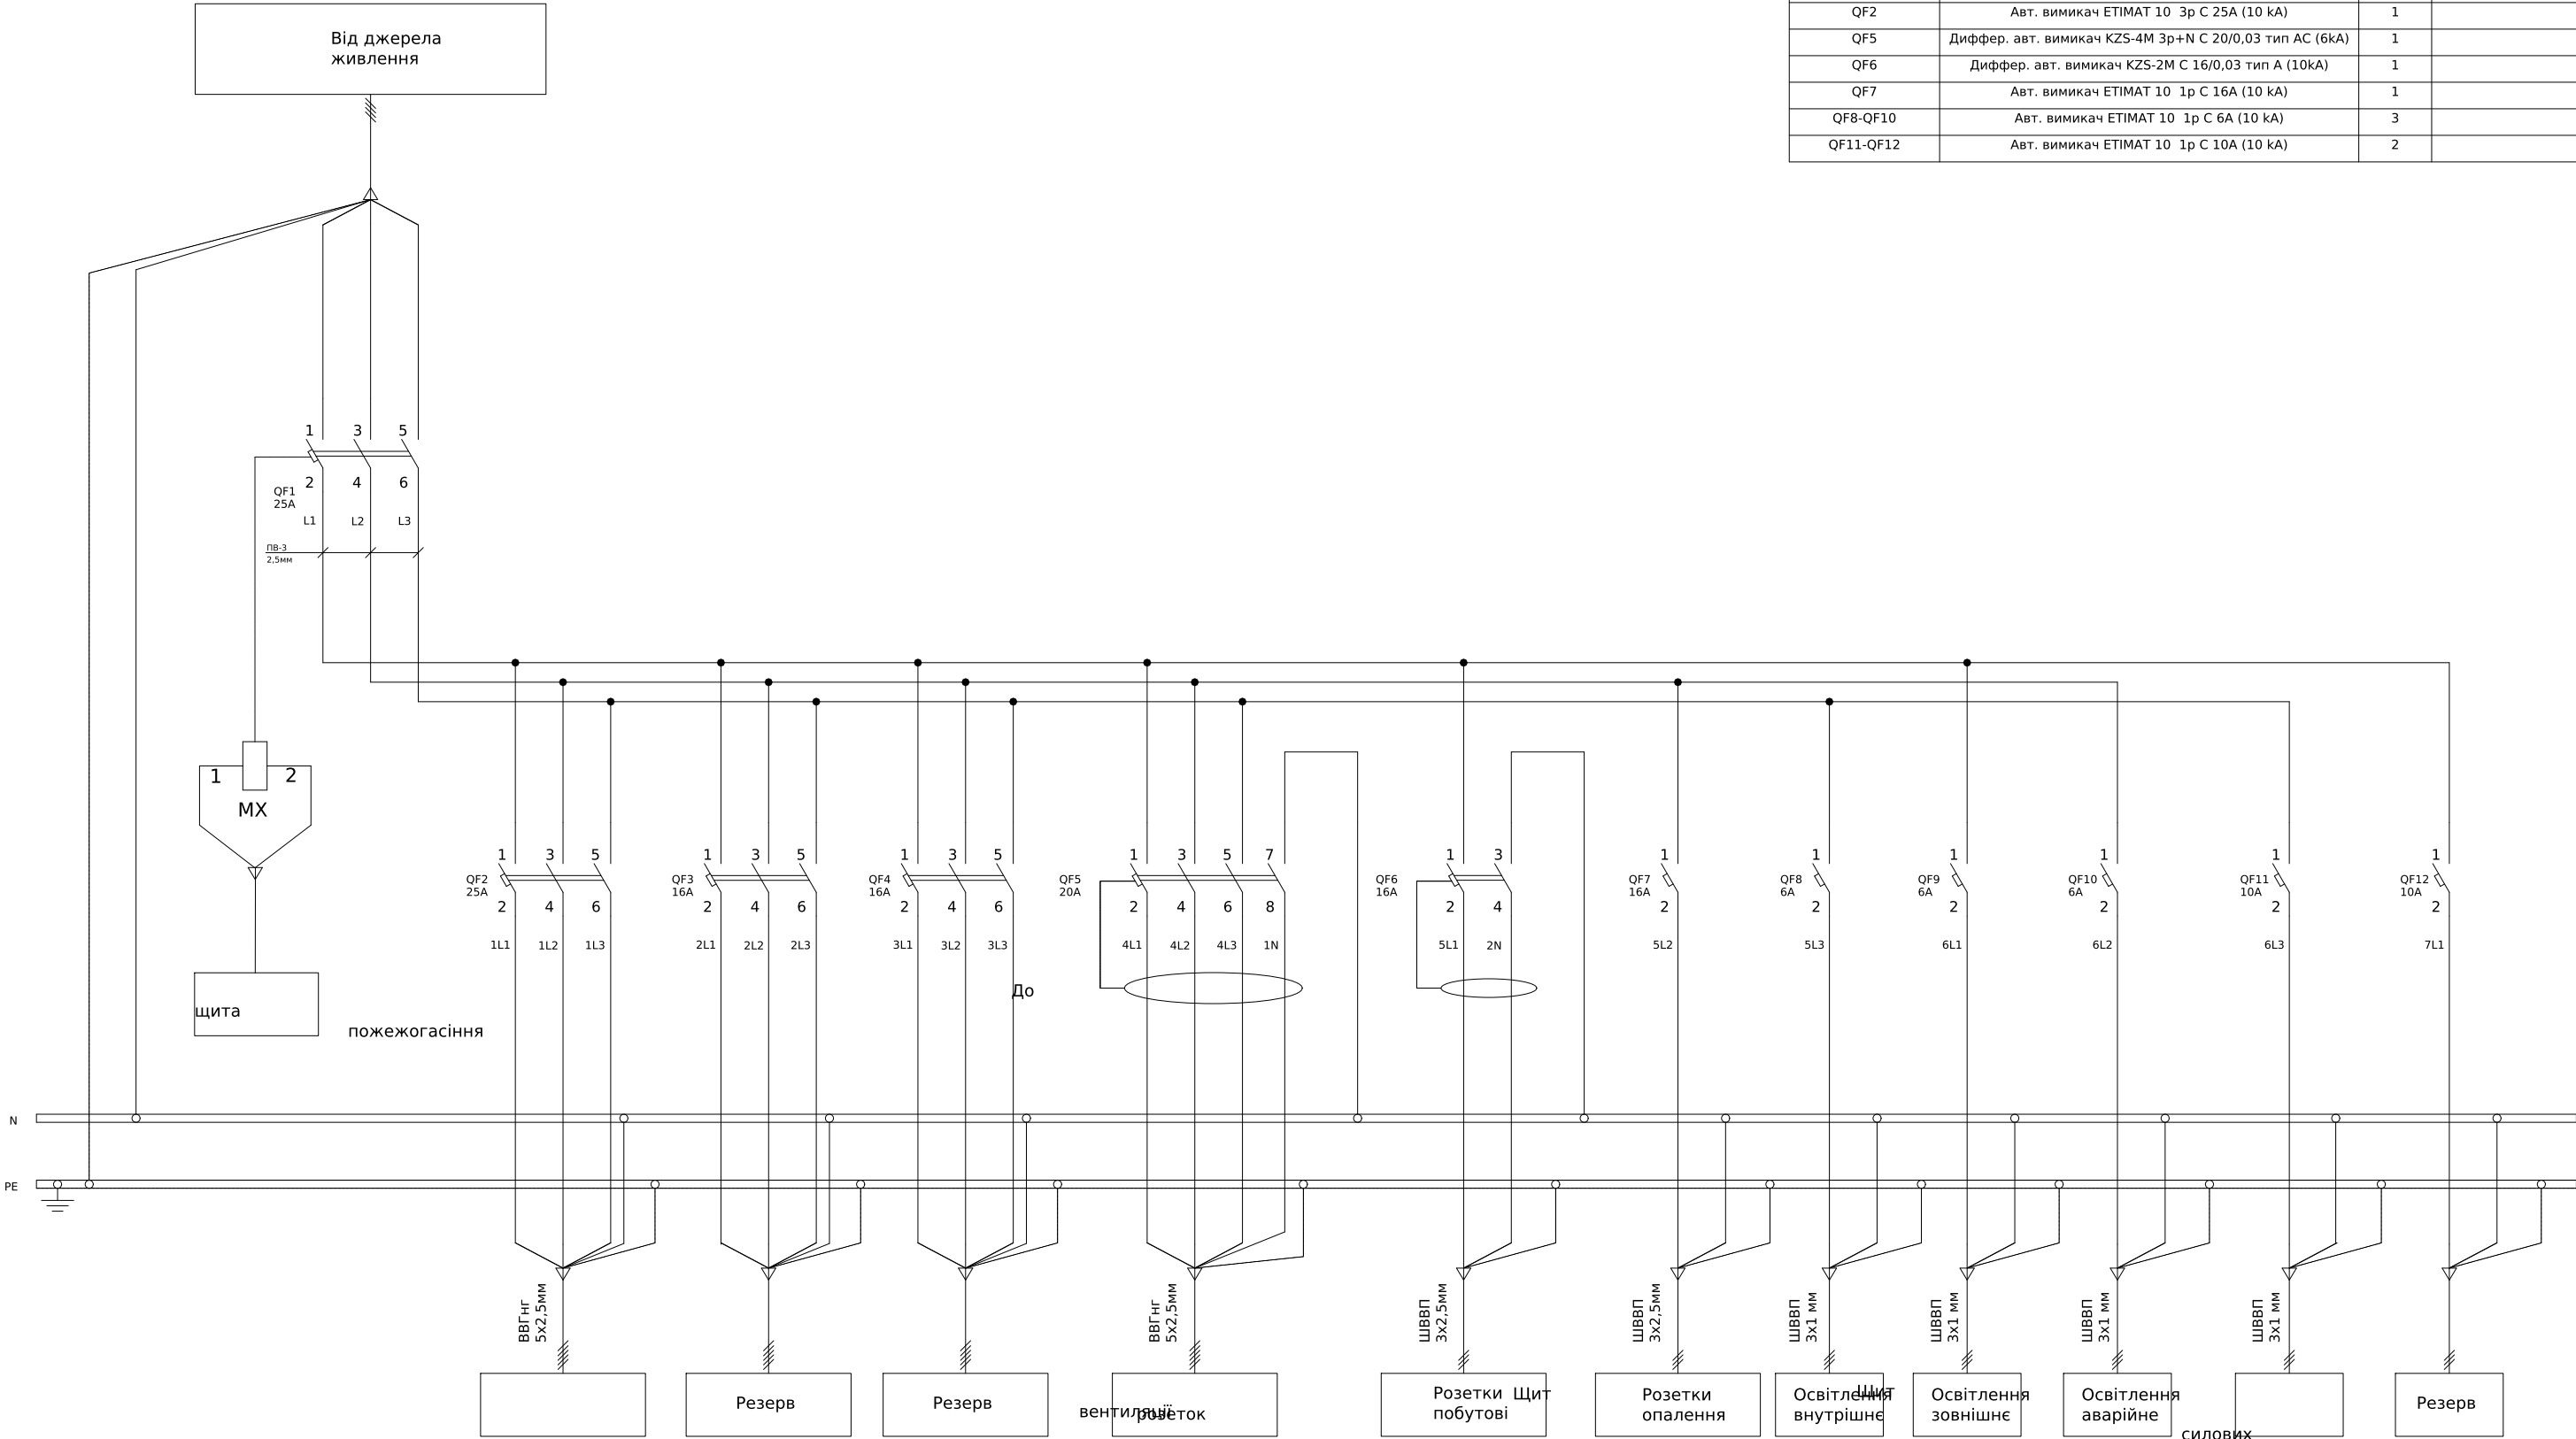


Погоджено:	
узгодив	

Зам. інв. №	
Підпис і дата	
Інв. № об.	

						ЛК-ТР-04-КТР-009-01					

Погоджено:	
узгодив	


Зам. інв. №	
Підпис і дата	
Інв. № об.	

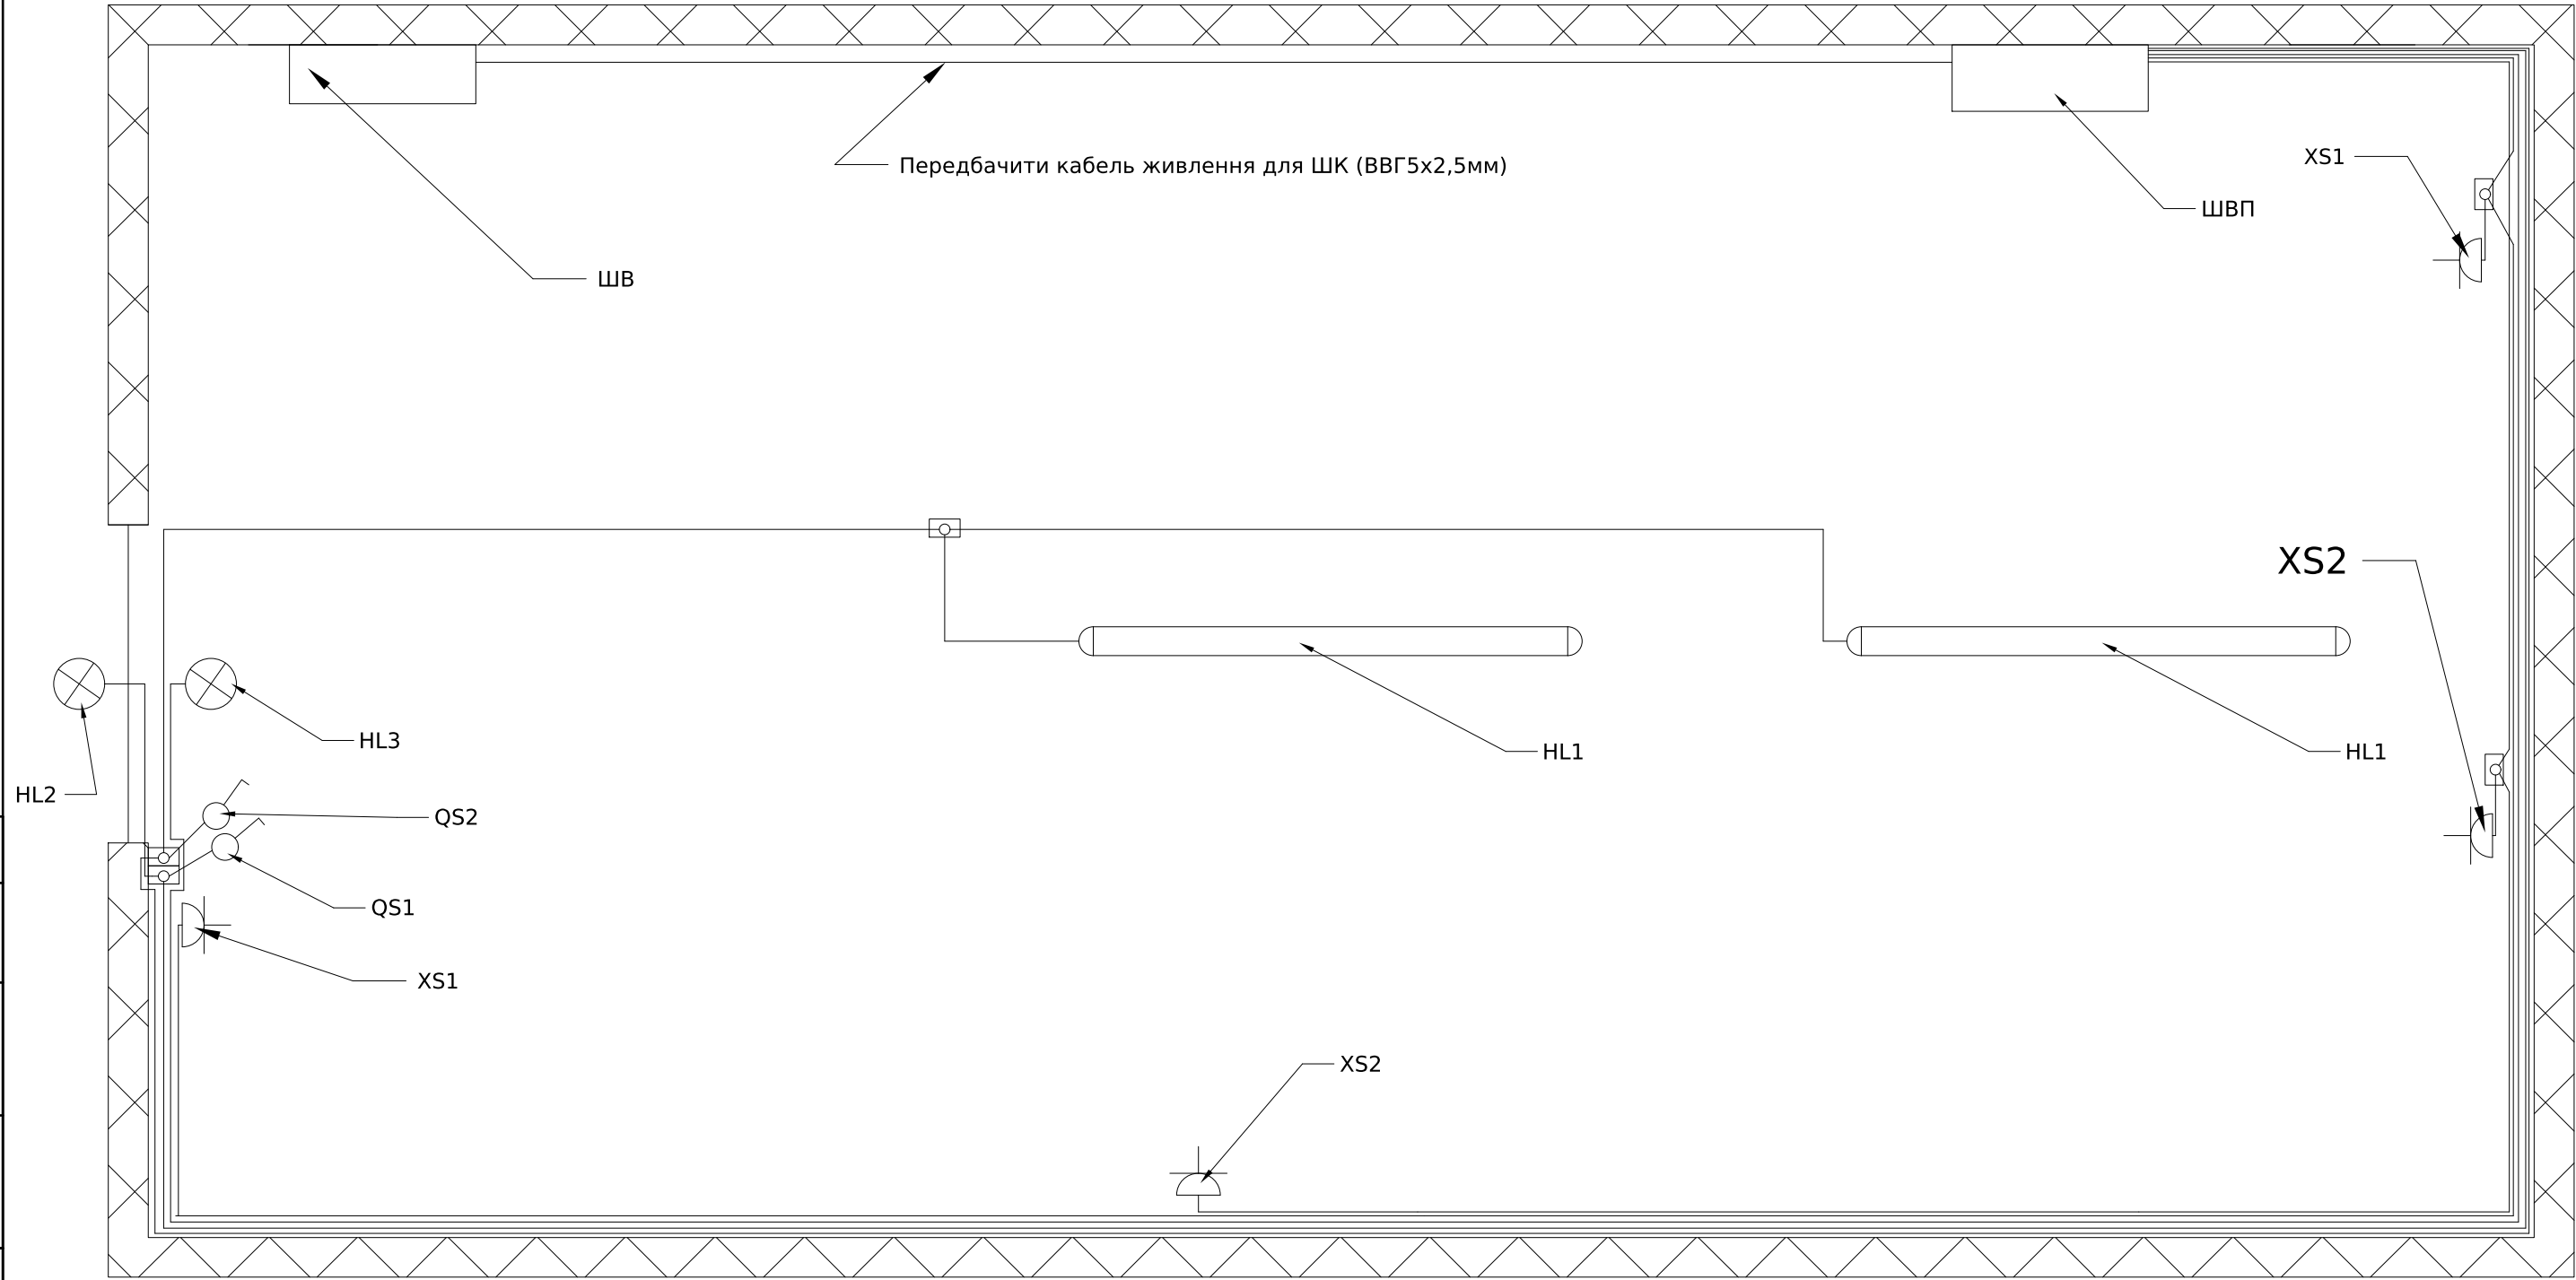

Поз. позначення	Назва	Кількість	Доповнення
QS1	Вимикач 1-клавішний (IP44) VHE-1	1	Зовнішнє освітлення
QS2	Вимикач 1-клавішний (IP44) VHE-1	1	Внутрішнє освітлення
HL1	Світильник Marine M-36 (6500K-36W)	3	Внутрішнє освітлення/1 ЗІП
HL2	Світильник OVAL 60W IP44	1	Зовнішнє освітлення
HL3	Аварийный светильник SFT-AF-EX-03 Вихід	1	Аварійне освітлення
XS1	Розетка (IP44) RHE-1s	2	Розетки побутові
XS2	Розетка (IP44) RHE-1s	2	Розетки опалення

ЛК-ТР-04-КТР-009-01					
Зм.	Кільк.	Арк.	№ док.	Підпис	Дата
Розробив					16,08
Перевірив					
Типове рішення				Стадія	Аркуш
				Р	1
Опитувальний лист				ТОВ "ЛК Енергія"	

Погоджено:			
		узгодив	
Зам. інв. №			
Підпис і дата			
Інв. № об.			

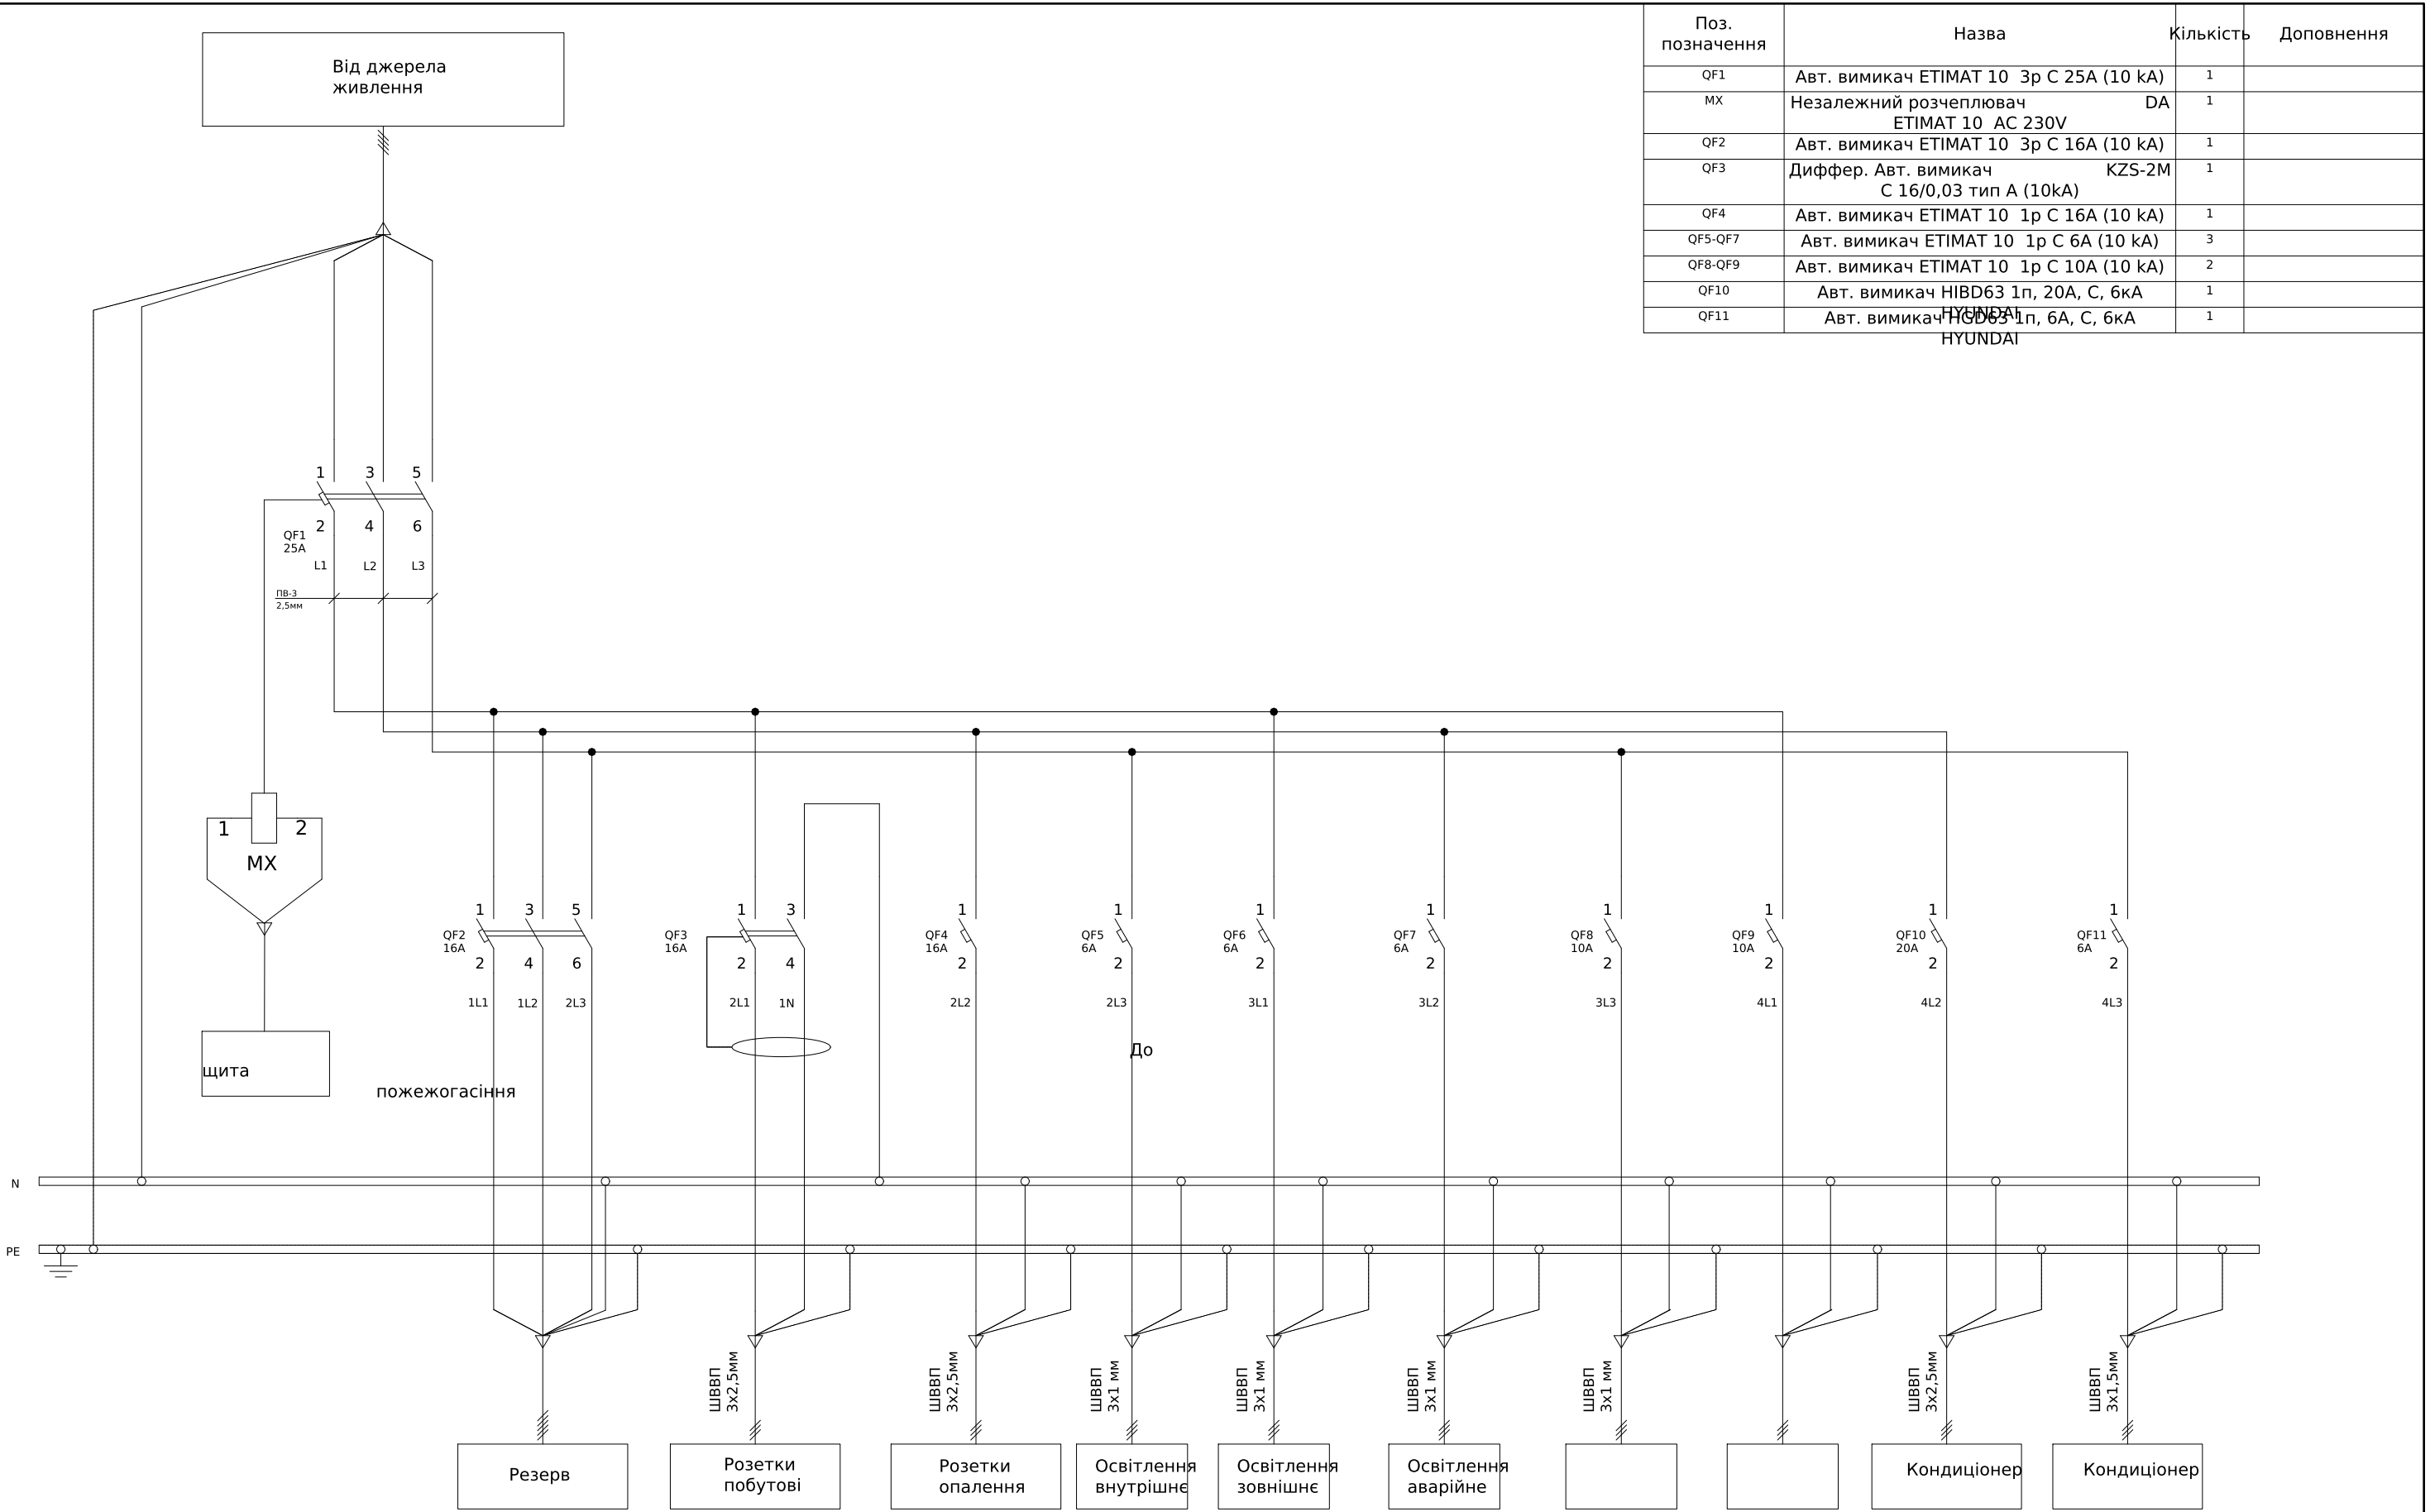

Поз. позначення	Назва	Кількість	Доповнення
QF1	Авт. вимикач ЕТІМАТ 10 3р С 25А (10 kA)	1	
MX	Незалежний розчеплювач ЕТІМАТ 10 АС 230V	1	
QF2	Авт. вимикач ЕТІМАТ 10 3р С 16А (10 kA)	1	
QF3	Диффер. Авт. вимикач КЗС-2М С 16/0,03 тип А (10kA)	1	
QF4	Авт. вимикач ЕТІМАТ 10 1р С 16А (10 kA)	1	
QF5-QF7	Авт. вимикач ЕТІМАТ 10 1р С 6А (10 kA)	3	
QF8-QF9	Авт. вимикач ЕТІМАТ 10 1р С 10А (10 kA)	2	
QF10	Авт. вимикач HIBD63 1п, 20А, С, 6кА	1	
QF11	Авт. вимикач HIBD63 1п, 6А, С, 6кА HYUNDAI	1	

						ЛК-ТР-04-КТР-009-01			
Зм.	Кільк.	Арк.	№ док.	Підпис	Дата				
Розробив					16.08	Типове рішення		Стадія	Аркуш
Перевірів								Р	1
						Схема електрична принципова		ТОВ "ЛК Енергія"	

Погоджено:	
узгодив	

Інв. № об.	Підпис і дата	Зам. інв. №
	220/12	

Поз. Розробника	Назва	Кількість	Доповнення
QS1	Вимикач 1-клавішний (IP44) VHE-1	1	Зовнішнє освітлення
QS2	Вимикач 1-клавішний (IP44) VHE-1	1	Внутрішнє освітлення
HL1	Світильник Marine M-36 (6500K-36W)	3	Внутрішнє освітлення/1 ЗІП
HL2	Світильник OVAL 60W IP44	1	Зовнішнє освітлення
HL3	Аварийный светильник SFT-AF-EX-03 Вихід	1	Аварійне освітлення
XS1	Розетка (IP44) RHE-1s	2	Розетки побутові
XS2	Розетка (IP44) RHE-1s	2	Розетки опалення

ЛК-ТР-04-КТР-009-01					
Зм.	Кільк.	Арк.	№ док.	Підпис	Дата
Розробив					16,08
Перевірив					
Типове рішення				Стадія	Аркуш
				Р	1
Опитувальний лист				ТОВ "ЛК Енергія"	

