


Погоджено:			
узгодив			
інв. № об.	Підпис і дата	Зам. інв. №	

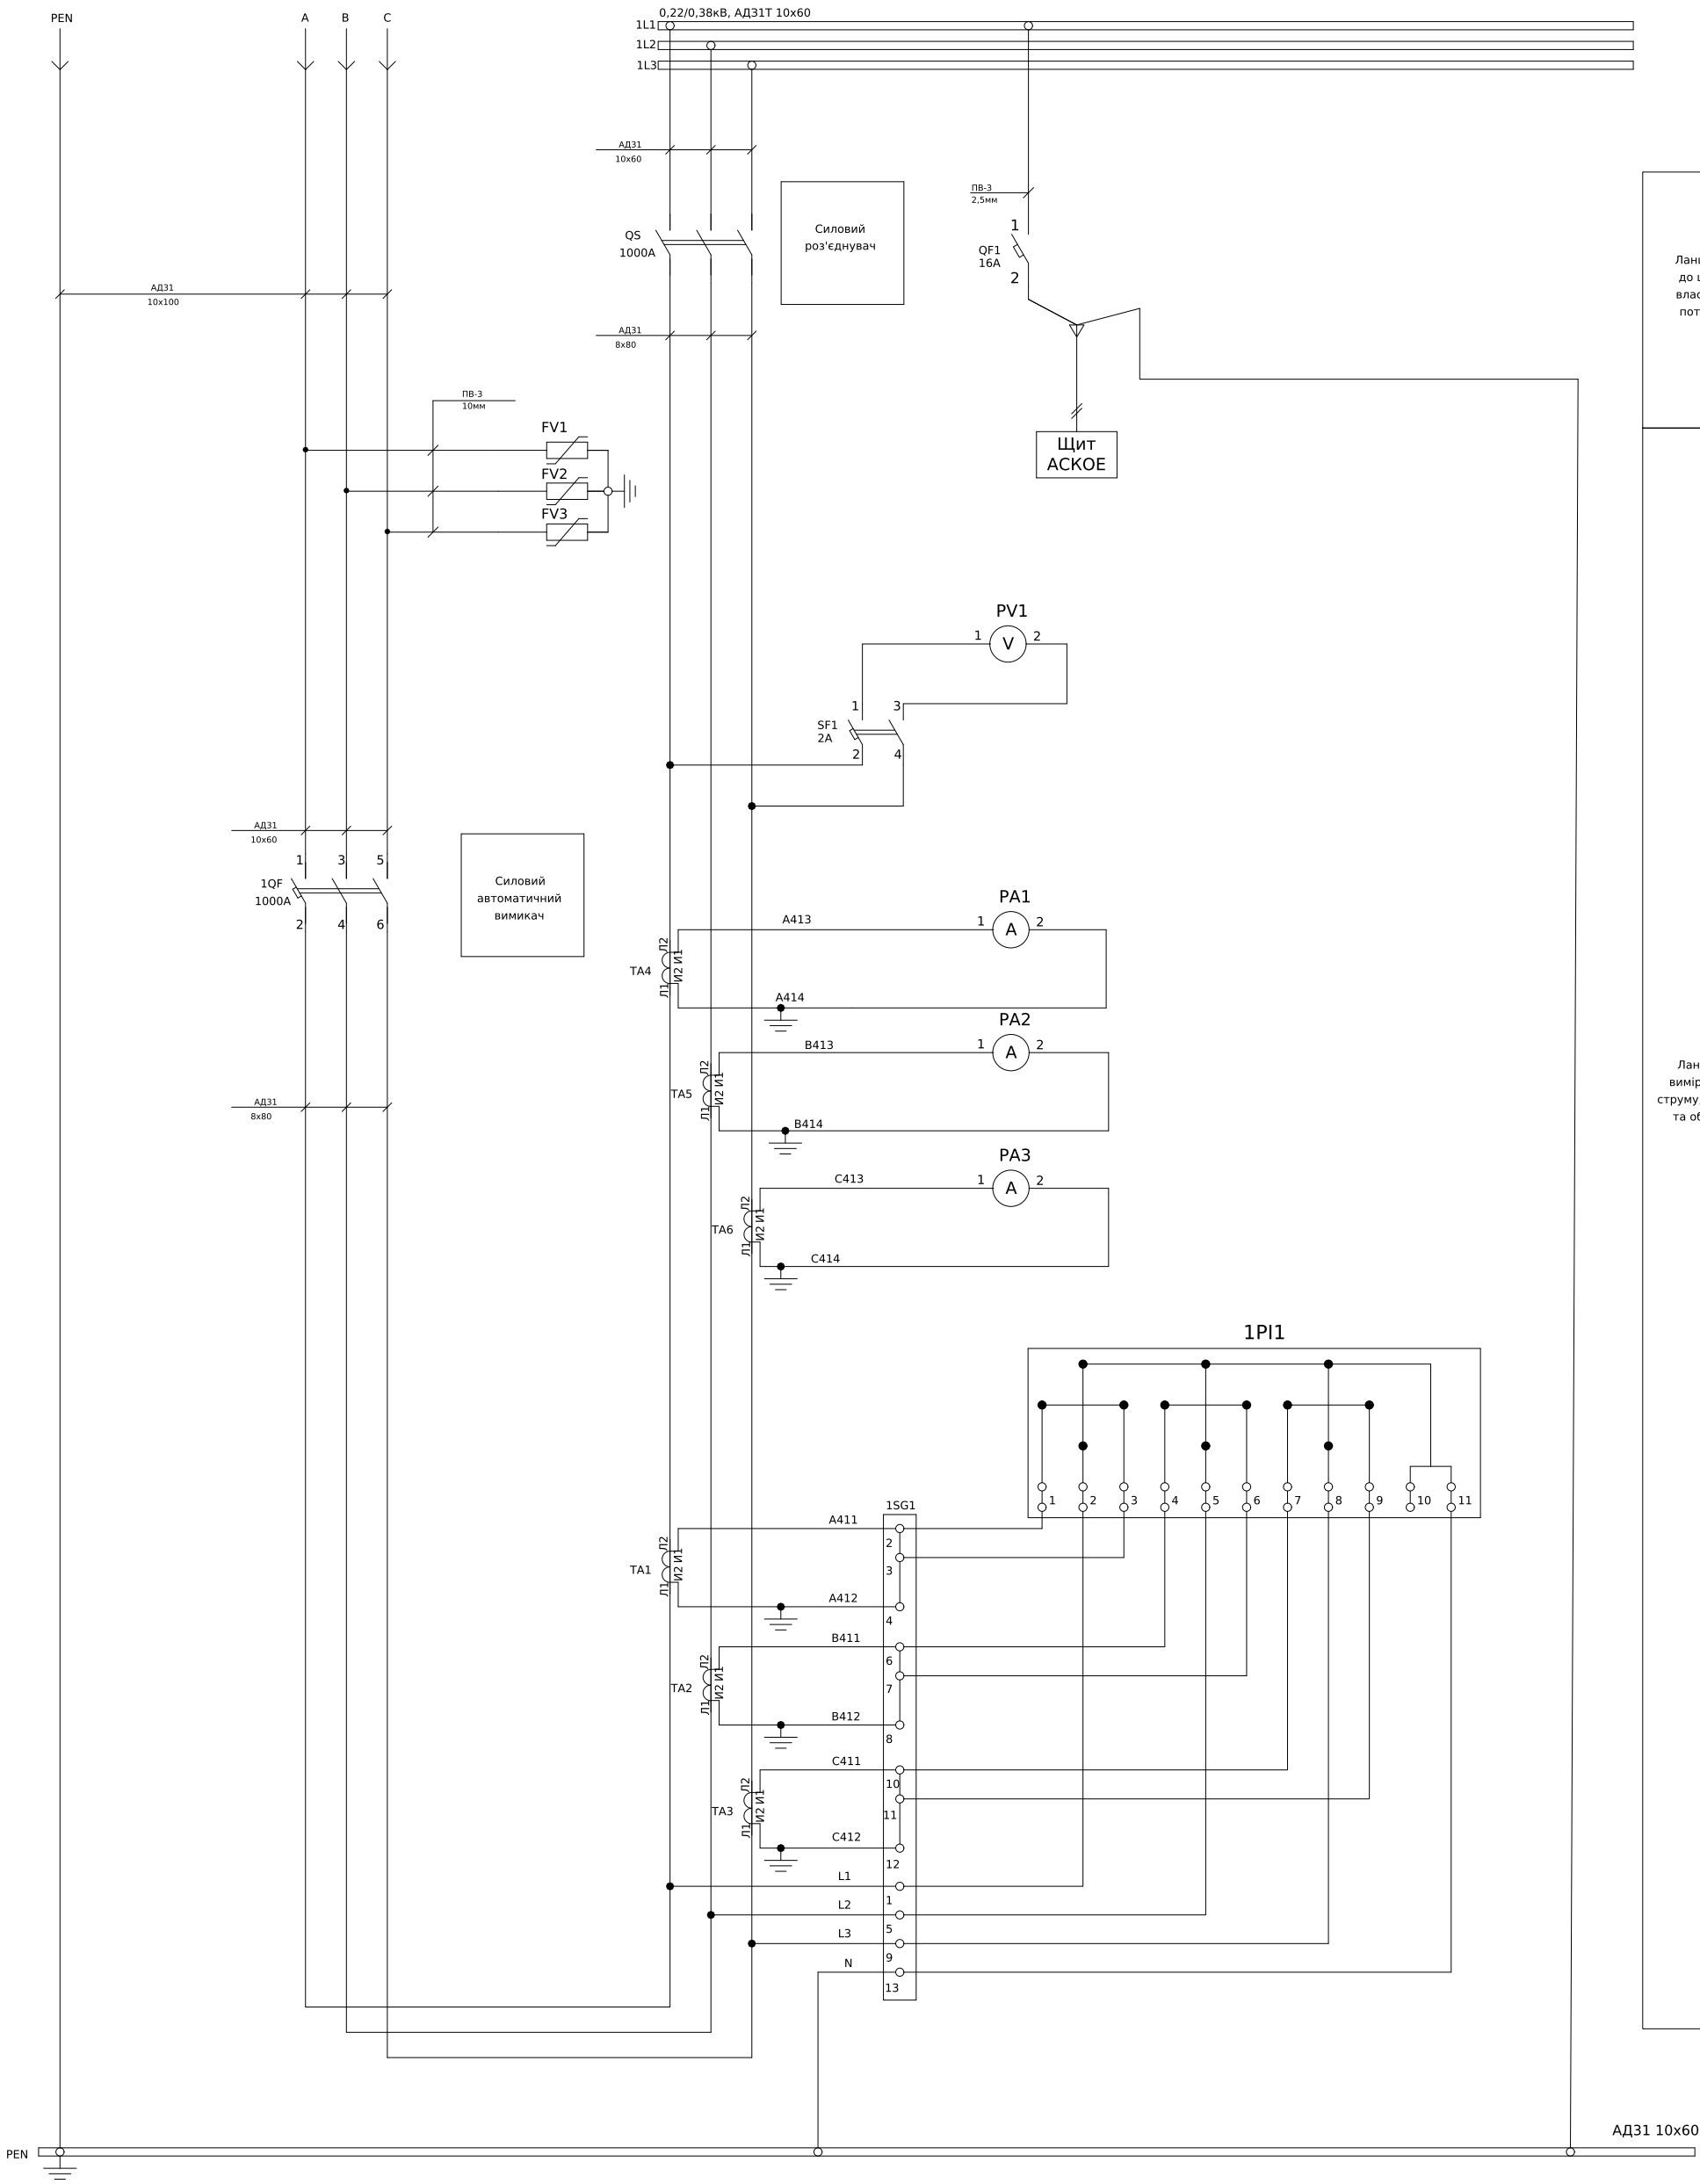


- Монтаж допоміжних ланцюгів виконати проводом ПВ-3 1х0,75мм
- Монтаж струмових ланцюгів виконати дротом ПВ-3 1х2,5мм

ЛК-ТР-04-ШНО-008-01						
Зм.	Кільк.	Арк.	№ док.	Підпис	Дата	
Розробив					23.09	
Перевірів						
Типове рішення						Стадія
						Р
						Аркуш
						1
						Аркушів
						2
Схема електрична принципова						ТОВ"ЛК Енергія"

Формат (нестандартний)

Погоджено:		Зам. інв. №	Підпис і дата	Інв. № об.
узгодив				

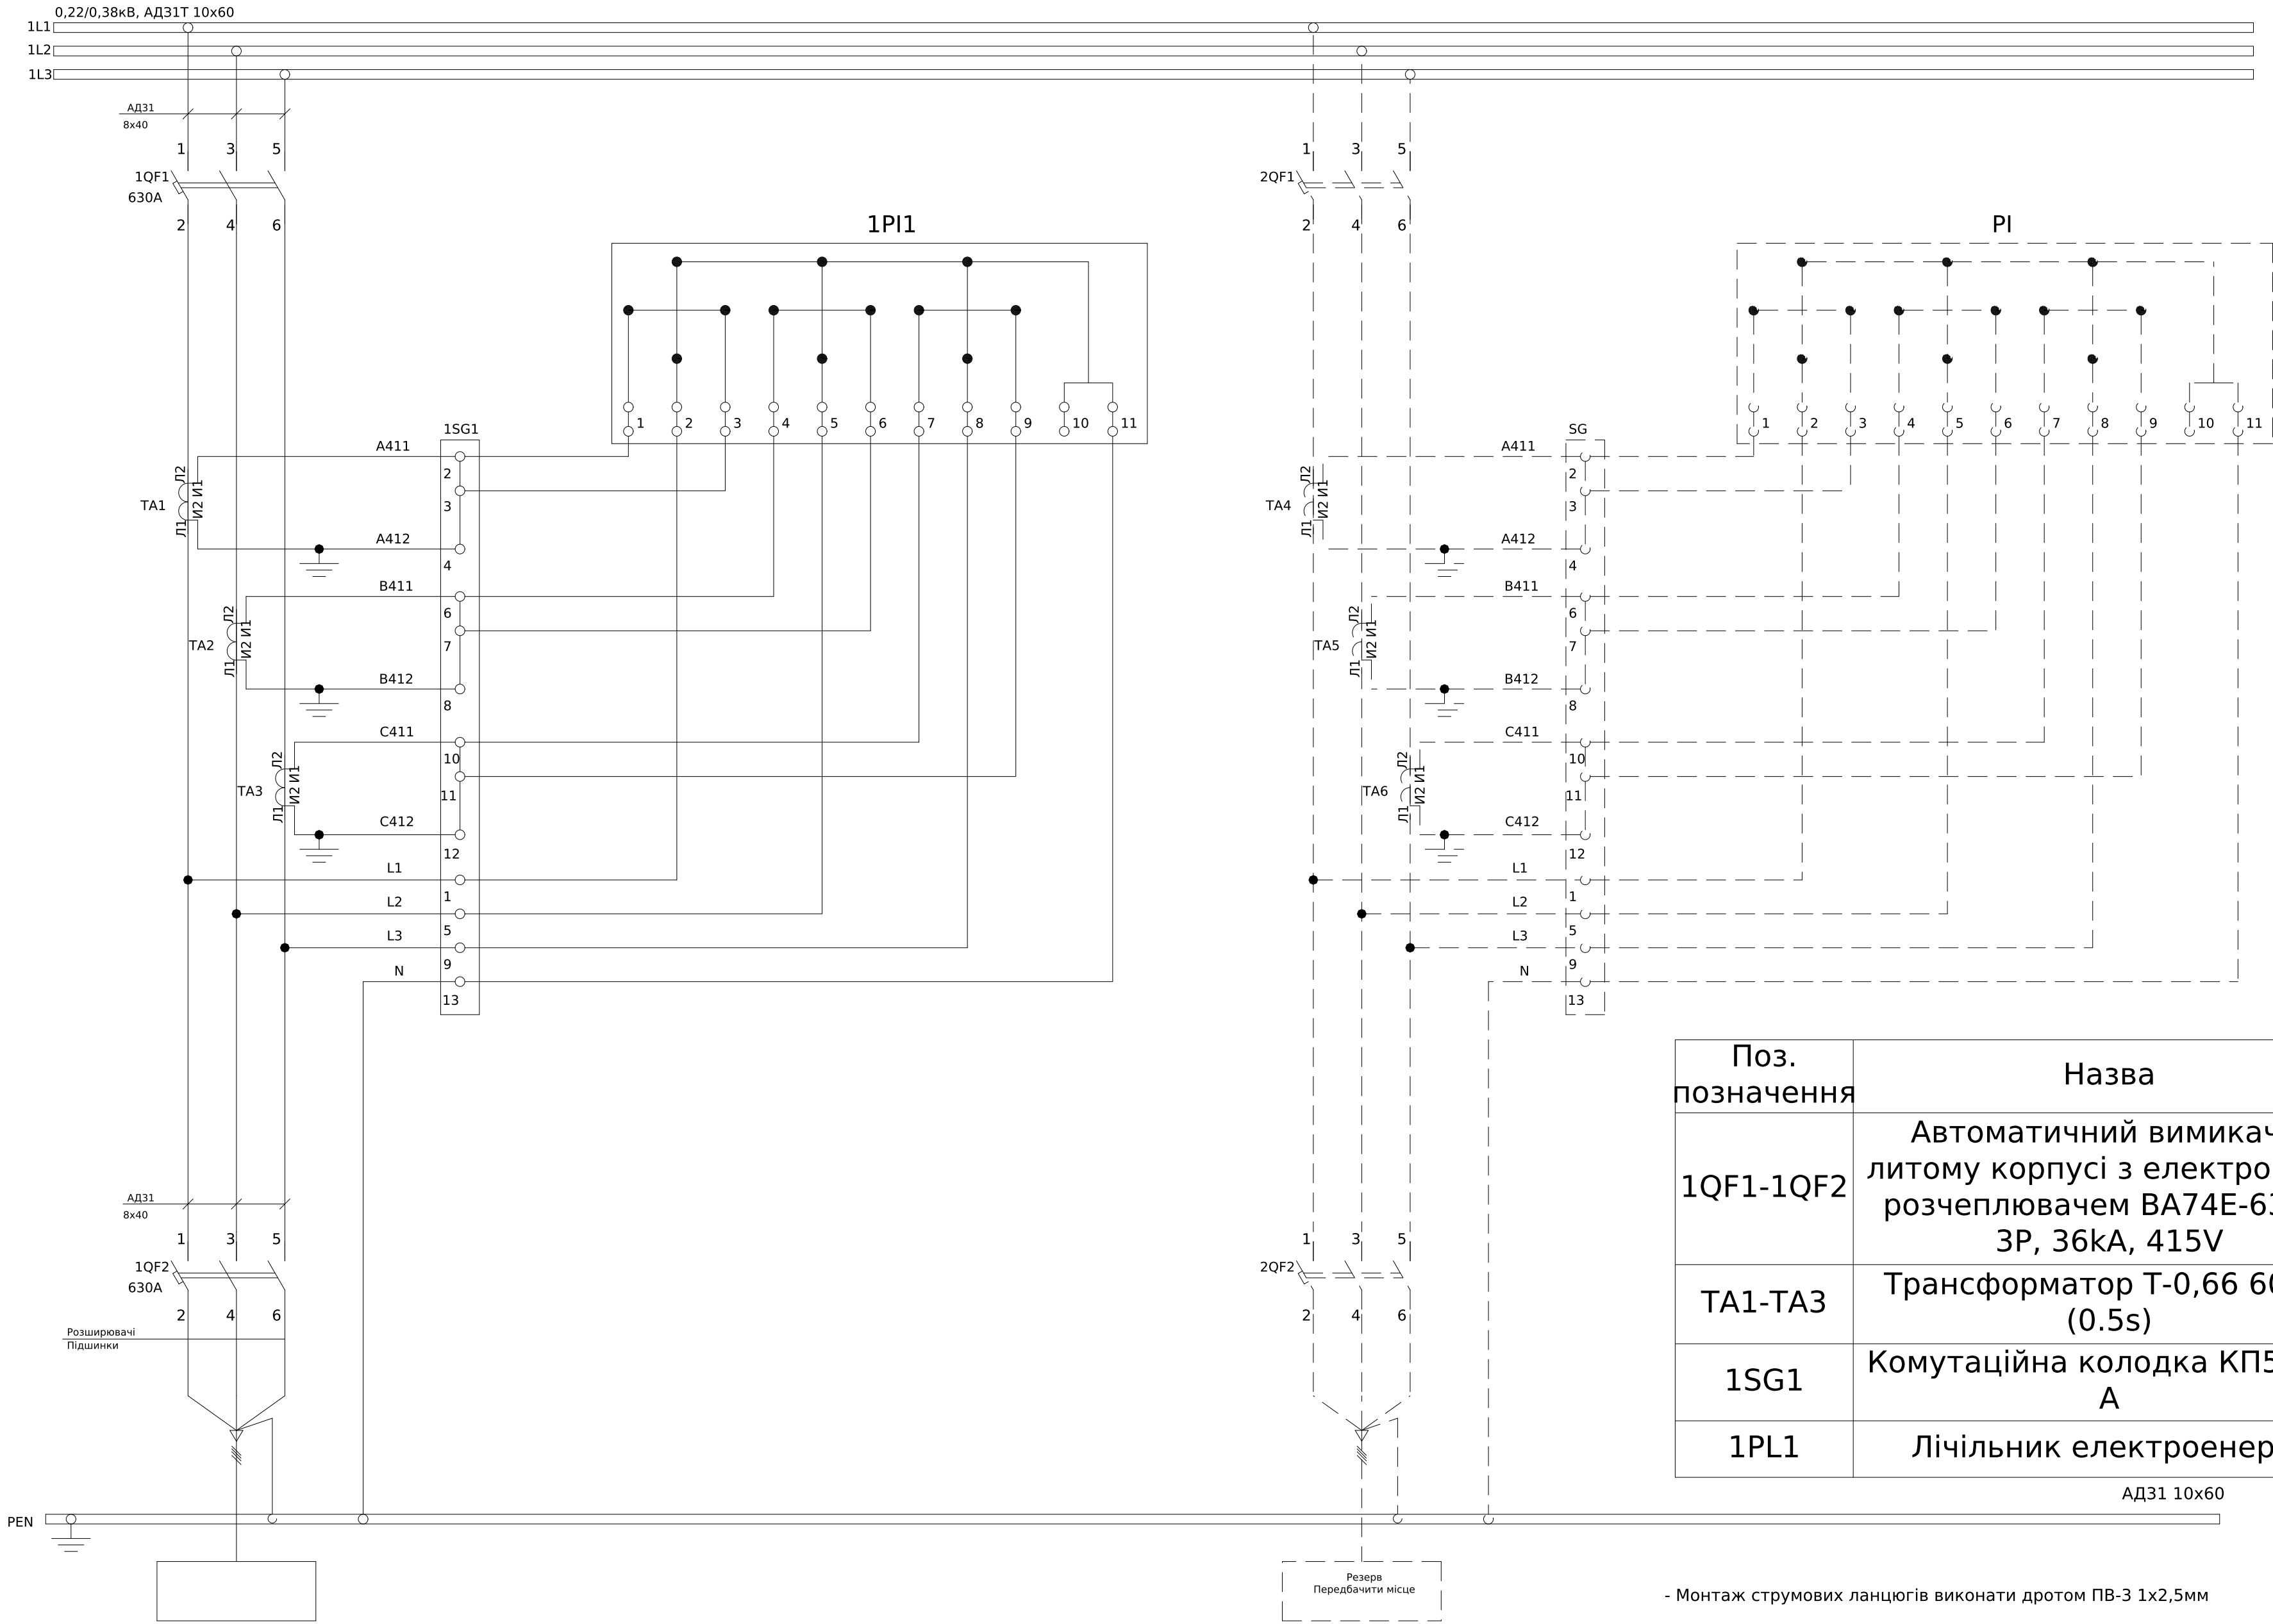

Поз. позначення	Назва	Кіл-ть	Доповнення
1QF1-1QF2	Автоматичний вимикач в литому корпусі з електронним розчеплювачем ВА74Е-630А, 3Р, 36кА, 415V	2	
TA1-TA3	Трансформатор Т-0,66 600/5 (0.5s)	3	
1SG1	Комутаційна колодка КП5 (25) А	1	
1PL1	Лічильник електроенергії	1	Виробником не постачається

АДЗ1 10х60

- Монтаж струмових ланцюгів виконати дротом ПВ-3 1х2,5мм

						ЛК-ТР-04-ШСНО-008-01				
Зм.	Кільк.	Арк.	№ док.	Підпис	Дата	Типове рішення		Стадія	Аркуш	Аркушів
Розробив					23.09			Р	1	1
Перевірів						Схема електрична принципова		ТОВ"ЛК Енергія"		

Погоджено: узгодив Зам. інв. № Підпис і дата Інв. № об.	1	Порядковий номер панелі		1		2		3														
	2	Номинальна напруга, В		400																		
	3	Номинальний струм, А		1000																		
	4	Матеріал та переріз , сбірних шин		АД31 10х60																		
	5	Матеріал та переріз нульового провідника (PEN)		АД31 10х60																		
	6																					
	7	Тип панелі			Панель торцева		ЩО-90-1400*		Інвентарна перетинка		ЩО-90-1103		ЩО-90-1403				Панель торцева					
	8	Призначення панелі (напис в рамці)					Облікова				Ввідна		Розподільча									
	9	Номер схеми електричної					ЛК-ТР-04-SHCHO-008-01				ЛК-ТР-04-SHCHO-008-01		ЛК-ТР-04-SHCHO-008-01									
	10	Тип комутуючого апарату	Рубильник	Тип			-				РЕ19-41	-	-									
Номинальный струм (In), А				-			1000	-			-											
Автомат (запобіжник)			Тип	ВА74Е2 шт.			-	ВА76Е			УСВ9-80М	ВА74Е	ВА74Е	ВА74Е	-							
			Номинальный струм (In), А	630			-	1000			16	400	400	400	-							
			Номинальный струм відключення Icu, кА при 380 (50 гц)	36			-	50			6	36	36	36	-							
			Уповільненого спрацювання	250-630			-	400-1000			16	160-400	160-400	160-400	-							
11	Межі уставок по струму розчеплювача автомата		Миттєвого спрацювання	(4-14) In			-	(4-14) In			Тип "С"	(4-14) In	(4-14) In	(4-14) In	-							
12	Номинальний струм розчеплювача автомата, I _g (плавкої вставки), А			630	-	1000	16	400	400	400	-											
13	Трансформатор струму		Тип	Т-0,66- 3шт.	-	Т-0,66-2- 6шт.	-	-	-	-	-											
			Номинальный струм /5А	600	-	1000	-	-	-	-	-											
14	Амперметр		Тип	-	-	УС-А72	-	-	-	-	-											
			Номинальный струм /5А	-	-	1000	-	-	-	-	-											
15	Вольтметр		Тип	-	-	УС-V72	-	-	-	-	-											
			Шкала, В	-	-	500	-	-	-	-	-											
16	Кількість та переріз кабелів			-	-	-	-	-	-	-	-											
17	Облік		Тип	Лічильник	-	Лічильник	-	-	-	-	-											
18	Назначення фідеру		Назва		-	Ввід-Т1	АСКОЕ	—	Споживач 1	Споживач 2	-											

План розташування
комірок


							ЛК-ТР-04-SHCHO-008-01				
Зм.	Кільк.	Арк.	№ док.	Підпис	Дата		Типове рішення		Стадія	Аркуш	Аркушів
Розробив					23.09				Р	1	1
Перевірів							Опитувальний лист		ТОВ "ЛК Енергія"		

Формат А2

Інв. № об.	Підпис і дата	Зам. інв. №							ЛК-ТР-04-SHCHO-008-01		Арк.
											2
			Зм.	Кільк.	Арк.	№ док.	Підпис	Дата			

Поз. позначення	Назва	Кіл-ть	Доповнення
QF	Автоматичний вимикач в литому корпусі з електронним розчеплювачем BA76E-1000A, 3P, 50kA, 415V	1	
QS	Рубильник PE19-41-311400 1000A	1	
QF1	Модульний автоматичний вимикач YCB9-80M 1P 6KA тип C 16A, CNC	1	
SF1	Модульний автоматичний вимикач YCB9-80M 2P 6KA тип C 2A, CNC	1	
TA1-TA6	Трансформатор Т-0,66-2 1000/5 (0.5s)	6	
PA1-3	Амперметр аналоговий YC-A72, 1000/5A,	3	
PV1	Вольтметр аналоговий YC-V72, 500V	1	
1SG1	Комутаційна колодка КП5 (25) А	1	
1PL1	Лічильник електроенергії	1	Виробником не постачається
FV1-3	Обмежувач перенапруги ОПНп-0,38/0,45/10/2 УХЛ1		

Інв. № об.	Підпис і дата	Зам. інв. №	Погоджено:	
			узгодив	

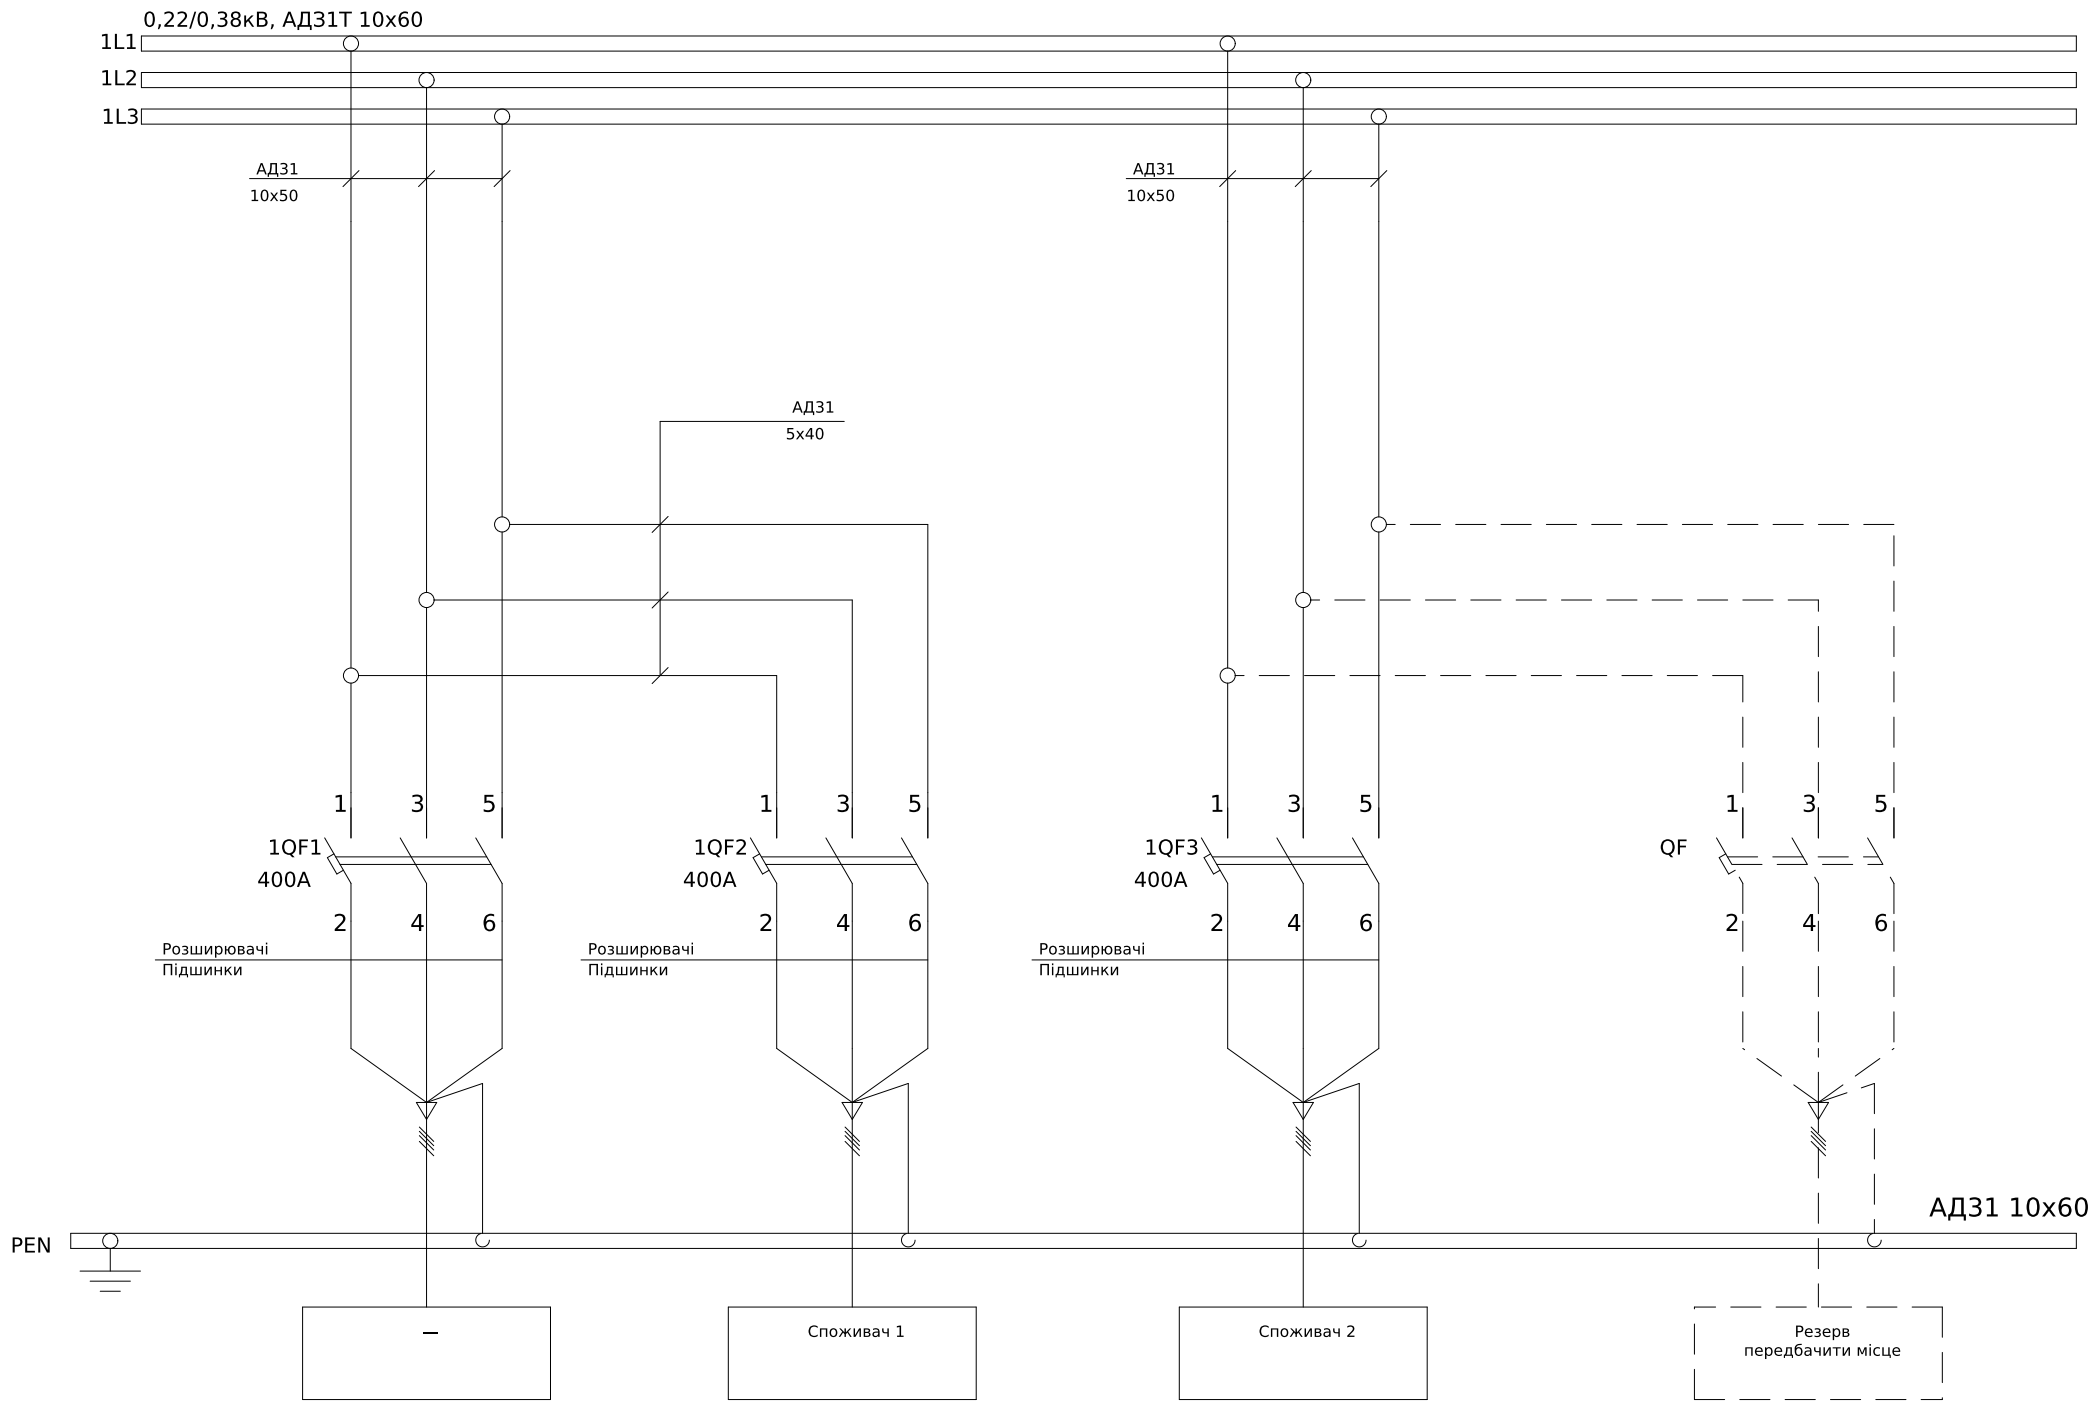

Поз. позначення	Назва	Кіл-ть	Доповнення
1QF1-1QF3	Автоматичний вимикач в литому корпусі з електронним розчеплювачем ВА74Е-400А, 3Р, 36kА, 415V	3	

						ЛК-ТР-04-SHCHO-008-01			
Зм.	Кільк.	Арк.	№ док.	Підпис	Дата	Типове рішення	Стадія	Аркуш	Аркушів
Розробив					23.09		Р	1	1
Перевірив						Схема електрична принципова	ТОВ"ЛК Енергія"		