

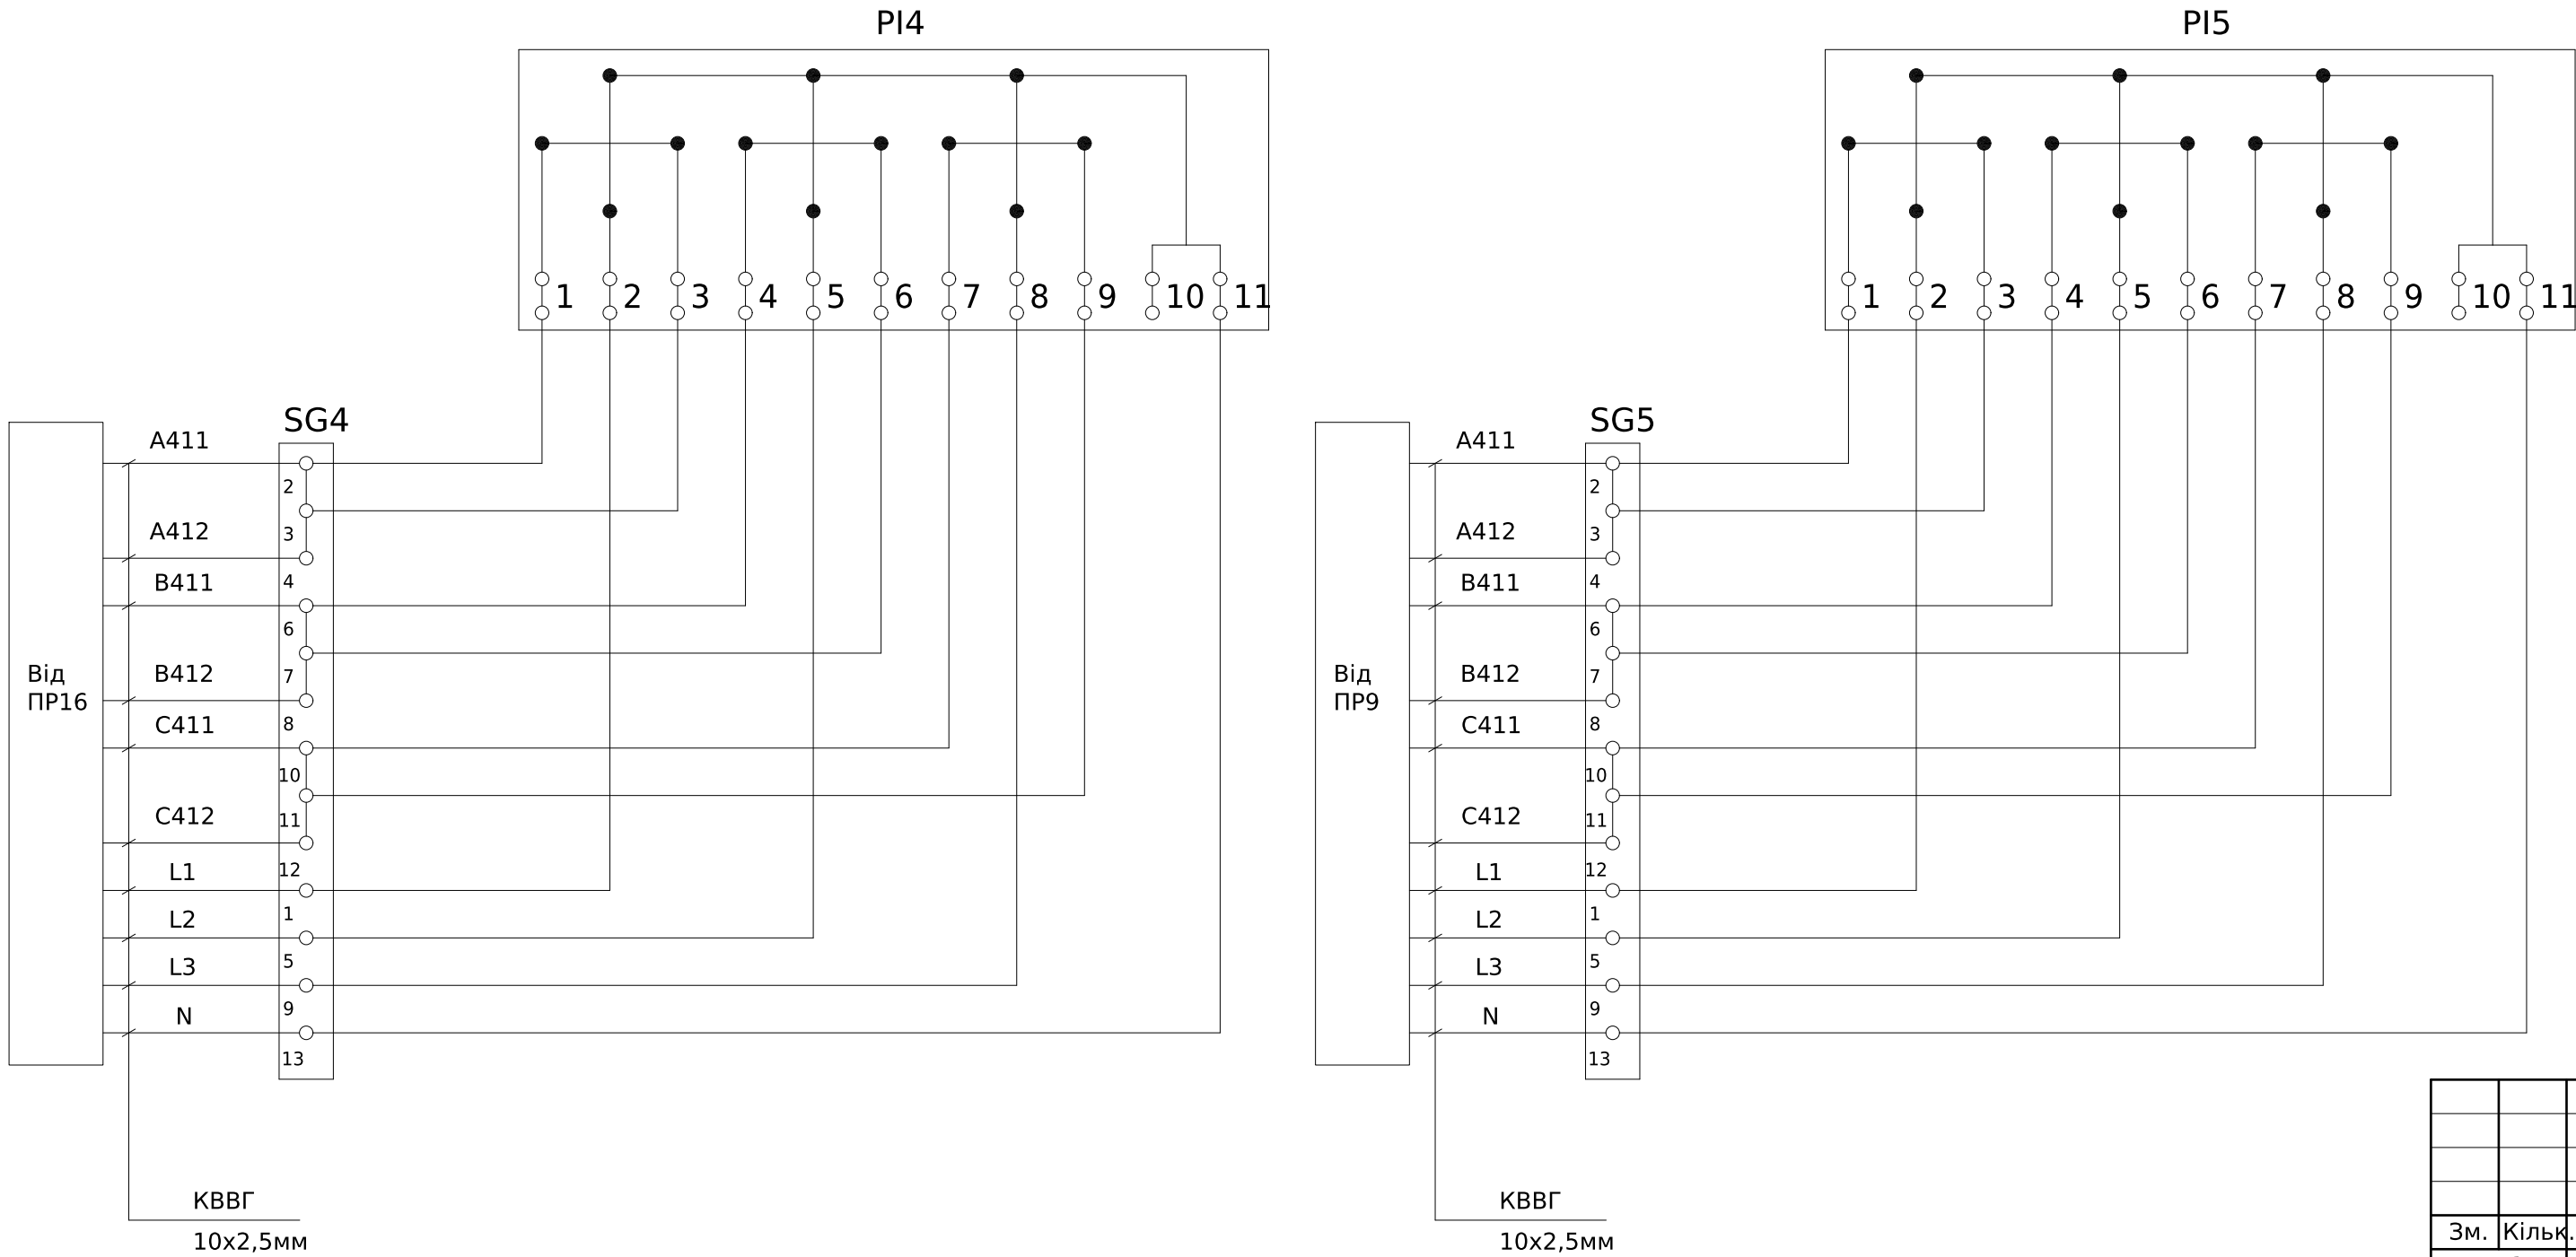


Інв. № об.	Підпис і дата	Зам. інв. №	Погоджено:	
			узгодив	

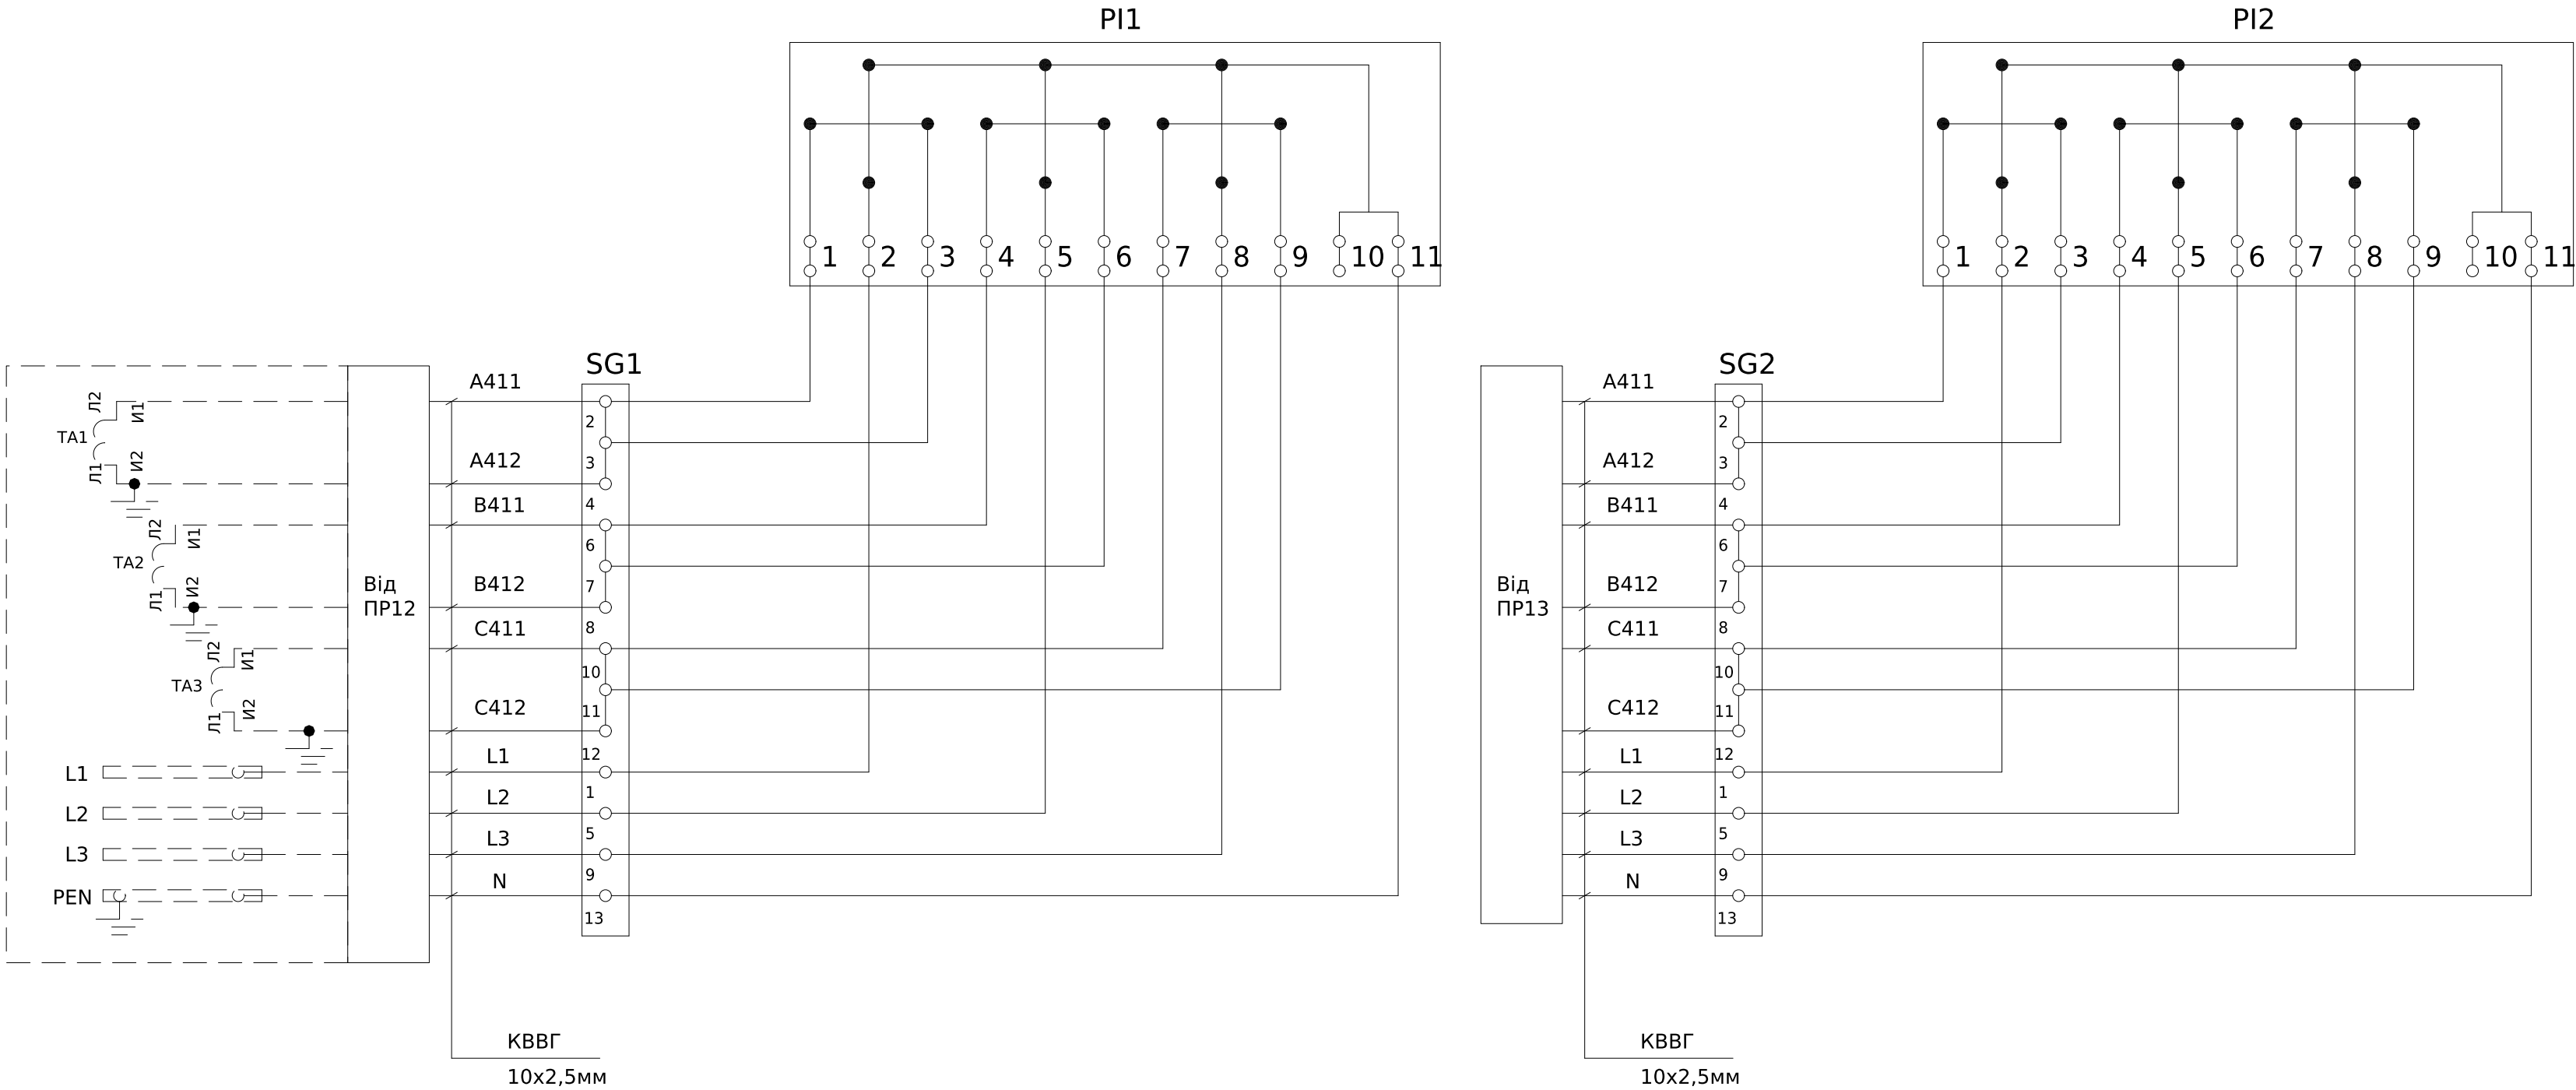

						ЛК-ТР-04-SHCHO-009-01				
Зм.	Кільк.	Арк.	№ док.	Підпис	Дата					
Розробив					14.08	Типове рішення		Стадія	Аркуш	Аркушів
Перевірів					Р			1	2	
						Схема електрична принципова		ТОВ "ЛК Енергія"		

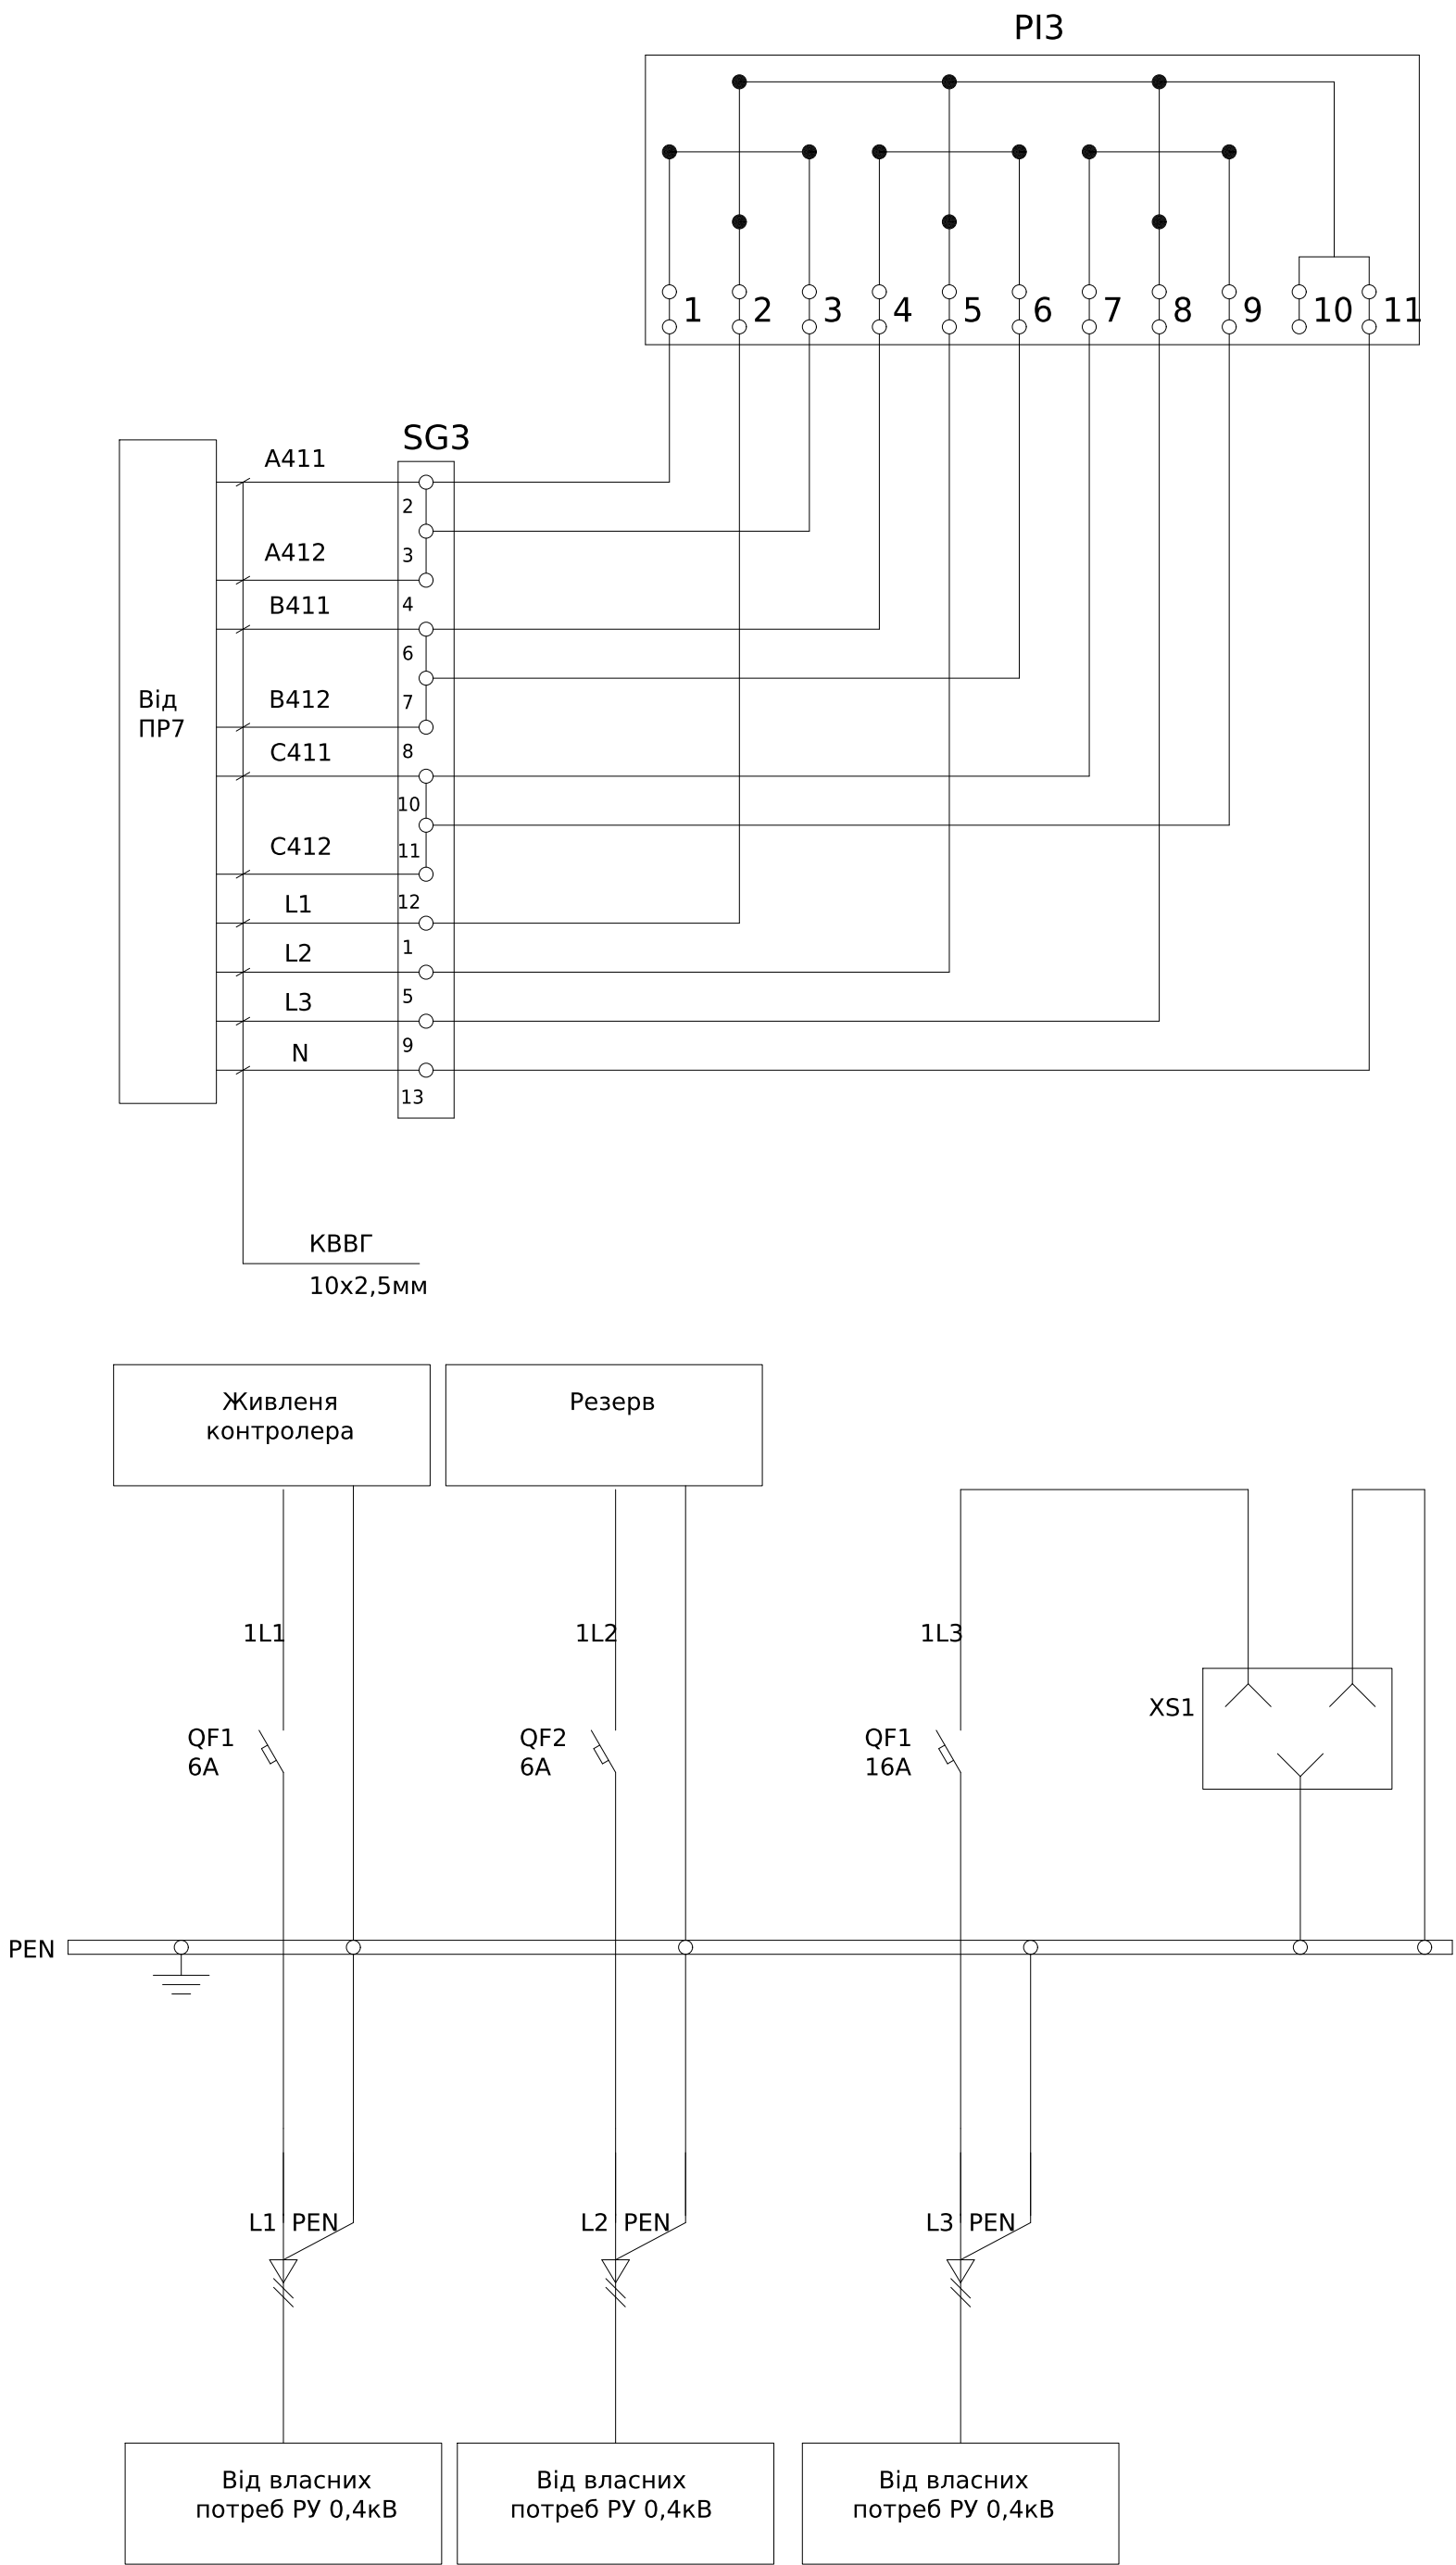

Поз. позначення	Назва	Кількість	Доповнення
QF1-2	Авт. вимикач HGD63 1п, 6А, С, 6кА HYUNDAI	2	
QF3	Авт. вимикач HGD63 1п, 16А, С, 6кА HYUNDAI	1	
SG1-5	Комутаційна колода КП5 (25) А	5	
PL1-5	Лічильник електроенергії	5	Виробником не постачається
XS1	Розетка РАр10-3-ОП с заземл. контактом на DIN-рейку	1	

Ланцюги керування виконати дротом ПВ-3 1.5 мм
Токові ланцюги виконати дротом ПВ-3 2,5 мм