


Погоджено:		Зам. інв. №	Підпис і дата	Інв. № об.
узгодив				

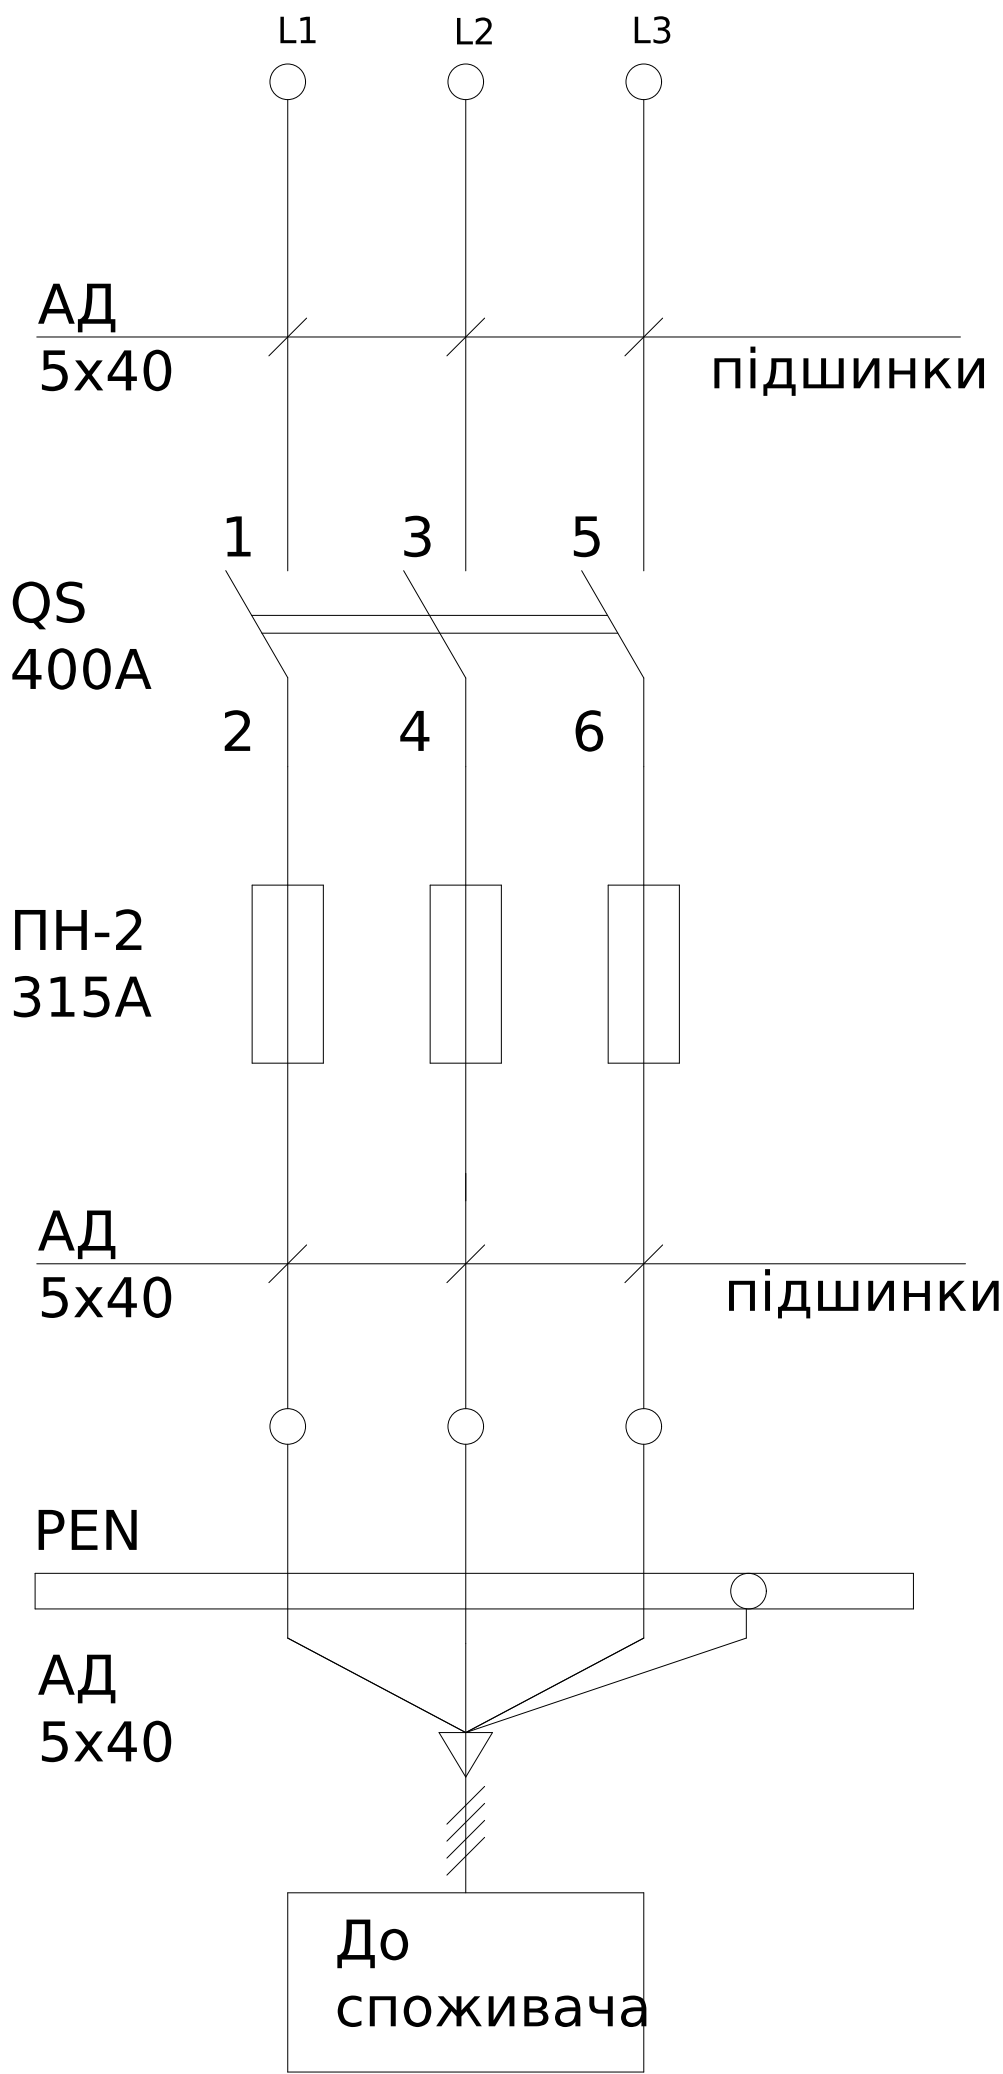

Поз. обозначение	Наименование	Кол-во	Примечание
QS	Рубильник РБ-4 400А	1	
ПН-2	Запобіжник ППНИ-37 габарит 2 315А ИЭК	3	

						ЛК-ТР-04-SHCHO-012-01			
Зм.	Кільк.	Арк.	№ док.	Підпис	Дата				
Розробив					03.08	Типове рішення	Стадія	Аркуш	Аркушів
Перевіив							Р	1	1
						Схема електрична принципова	ТОВ «ЛК Енергія»		