


Погоджено:		Зам. інв. №	Підпис і дата	Інв. № об.
узгодив				

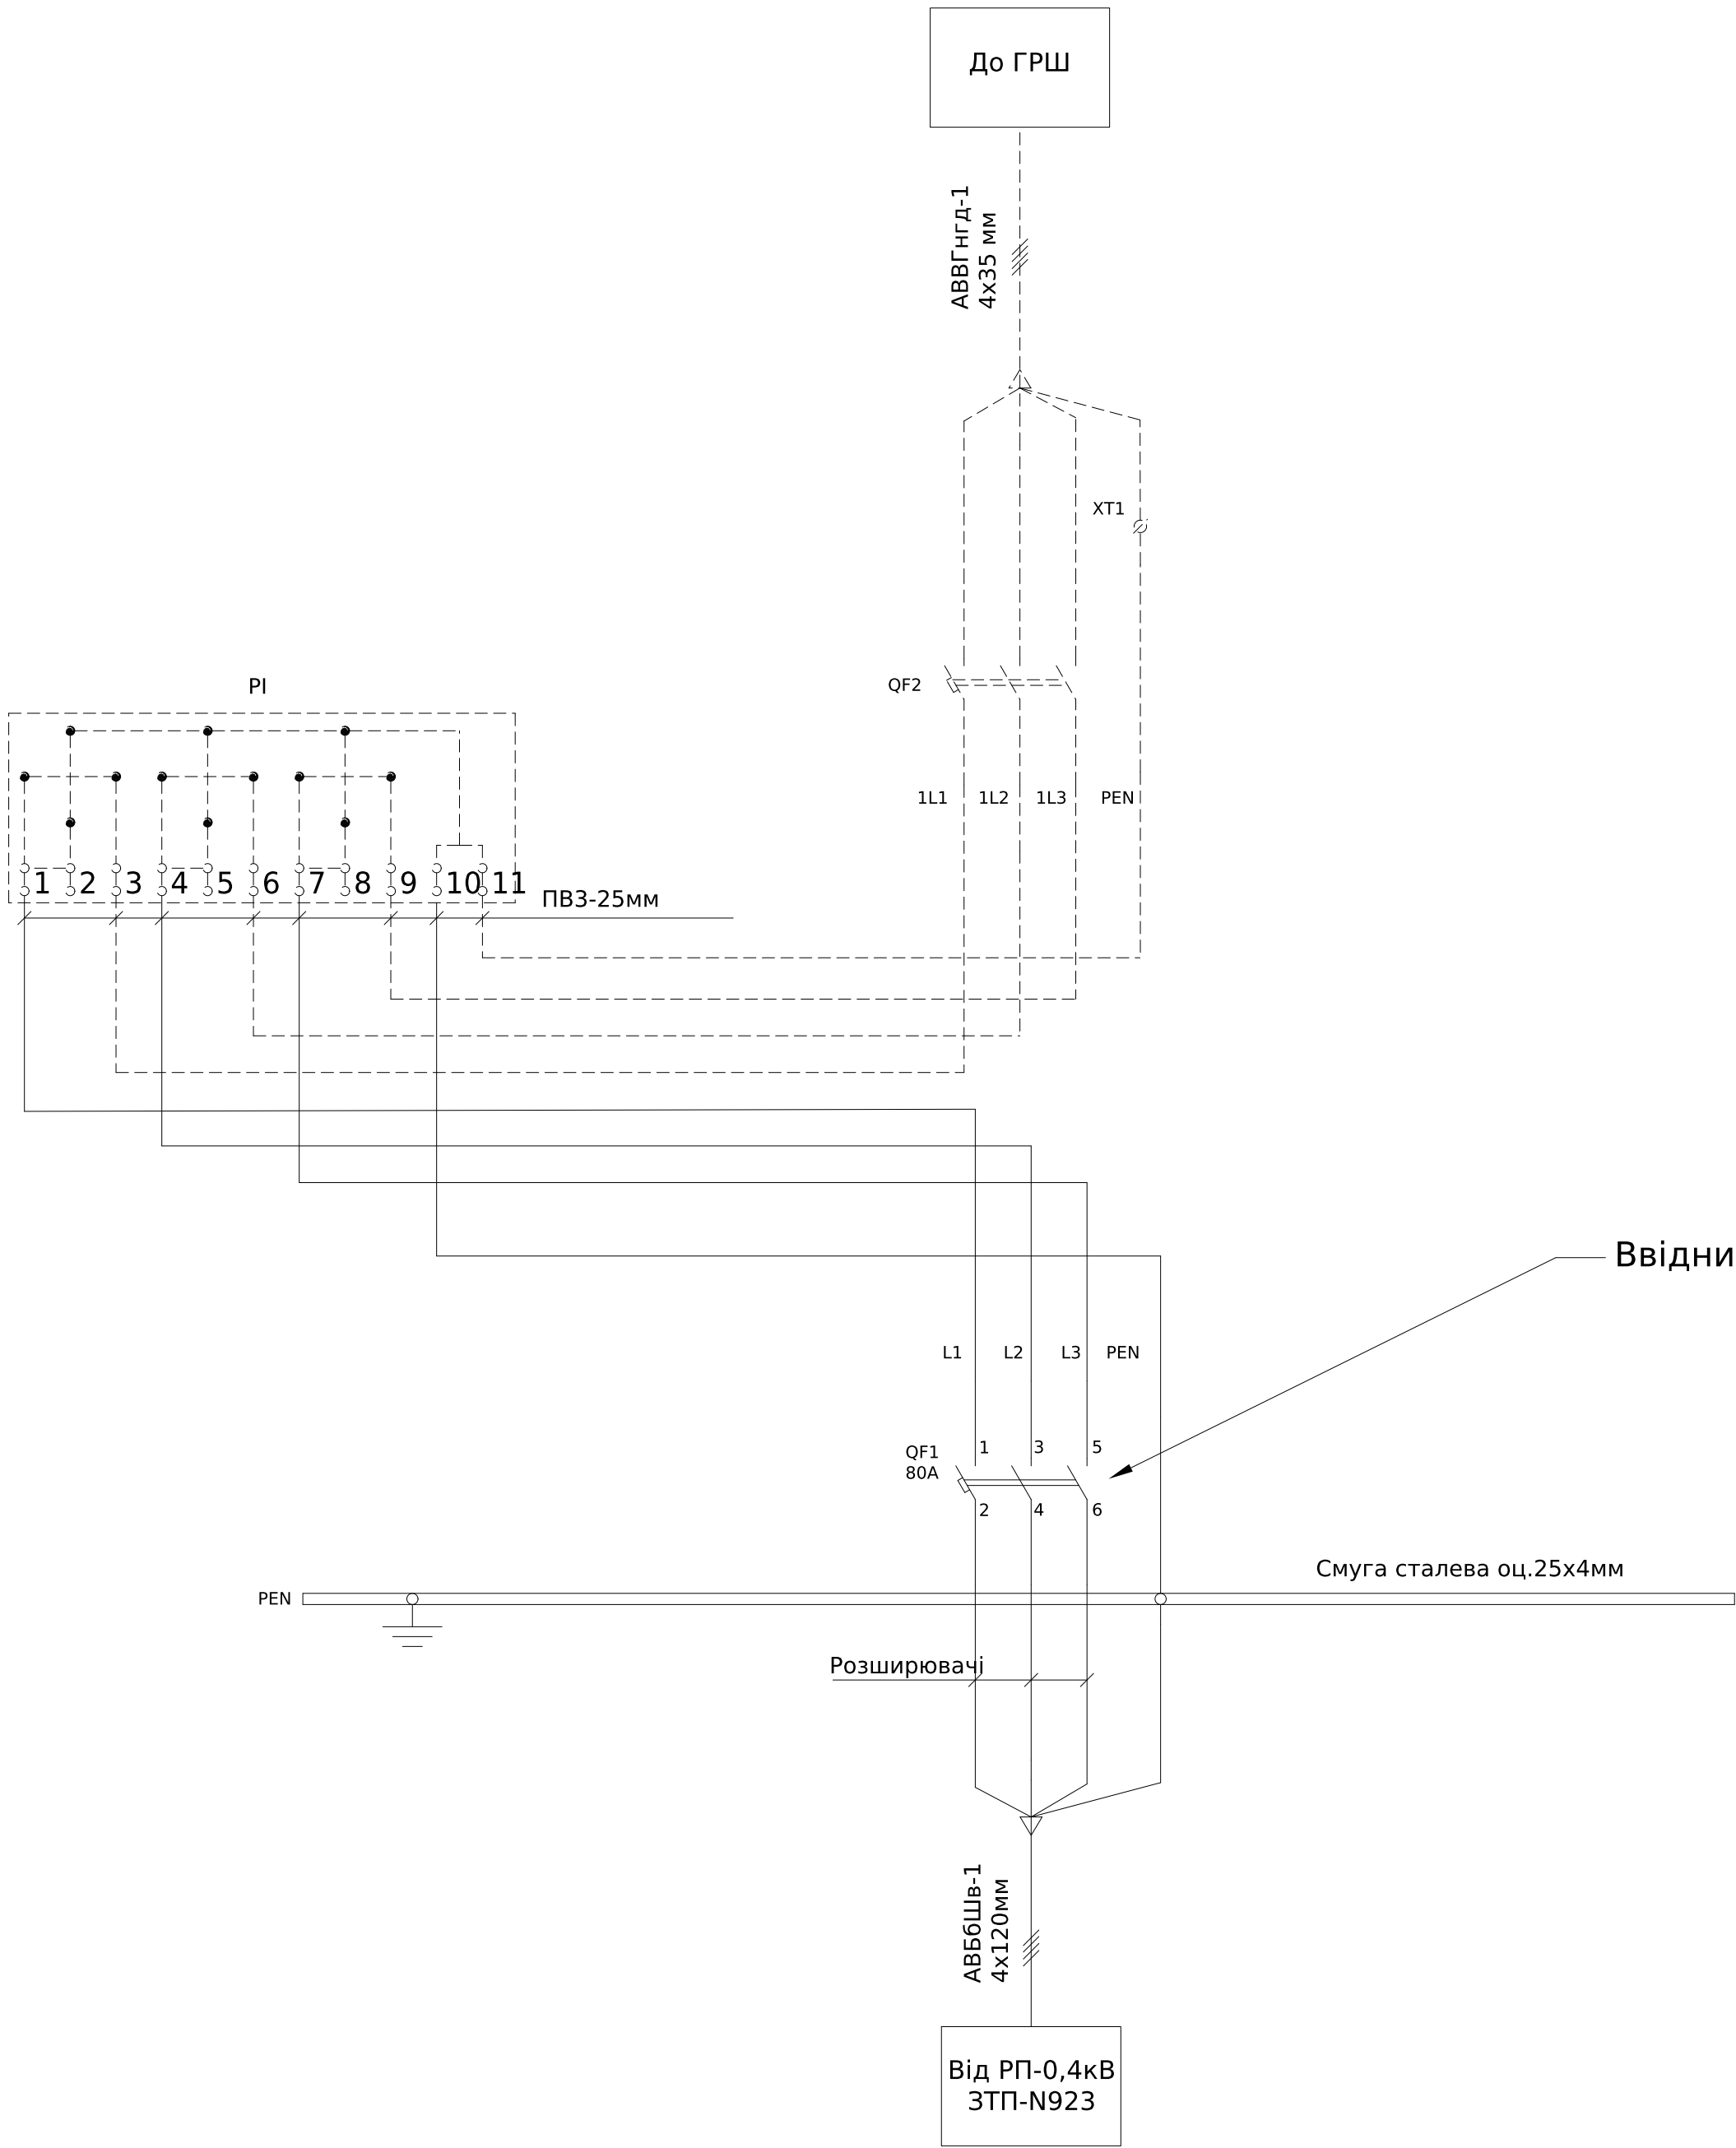

Поз. позначення	Назва	Кількість	Доповнення
QF1	Автоматичний вимикач TS100N (50kA) ETS23 80A 3P3T	1	
	Полюсной наконечник 3P 35,TD160	1	
PL	Лічильник(передбачити місце)		
QF2	Автоматичний вимикач(передбачити місце)		
XT1	Клема прохідна 35 мм (передбачити місце)		

						ЛК-ТР-04-ШСНО-013-01			
Зм.	Кільк.	Арк.	№ док.	Підпис	Дата	Типове рішення	Стадія	Аркуш	Аркушів
Розробив					07,08		Р	1	1
Перевірів						Схема електрична принципова	ТОВ"ЛК Енергія"		