
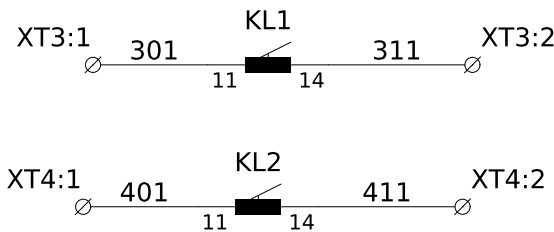


Погоджено:		Зам. інв. №		Підпис і дата		Інв. № об.	
узгодив							

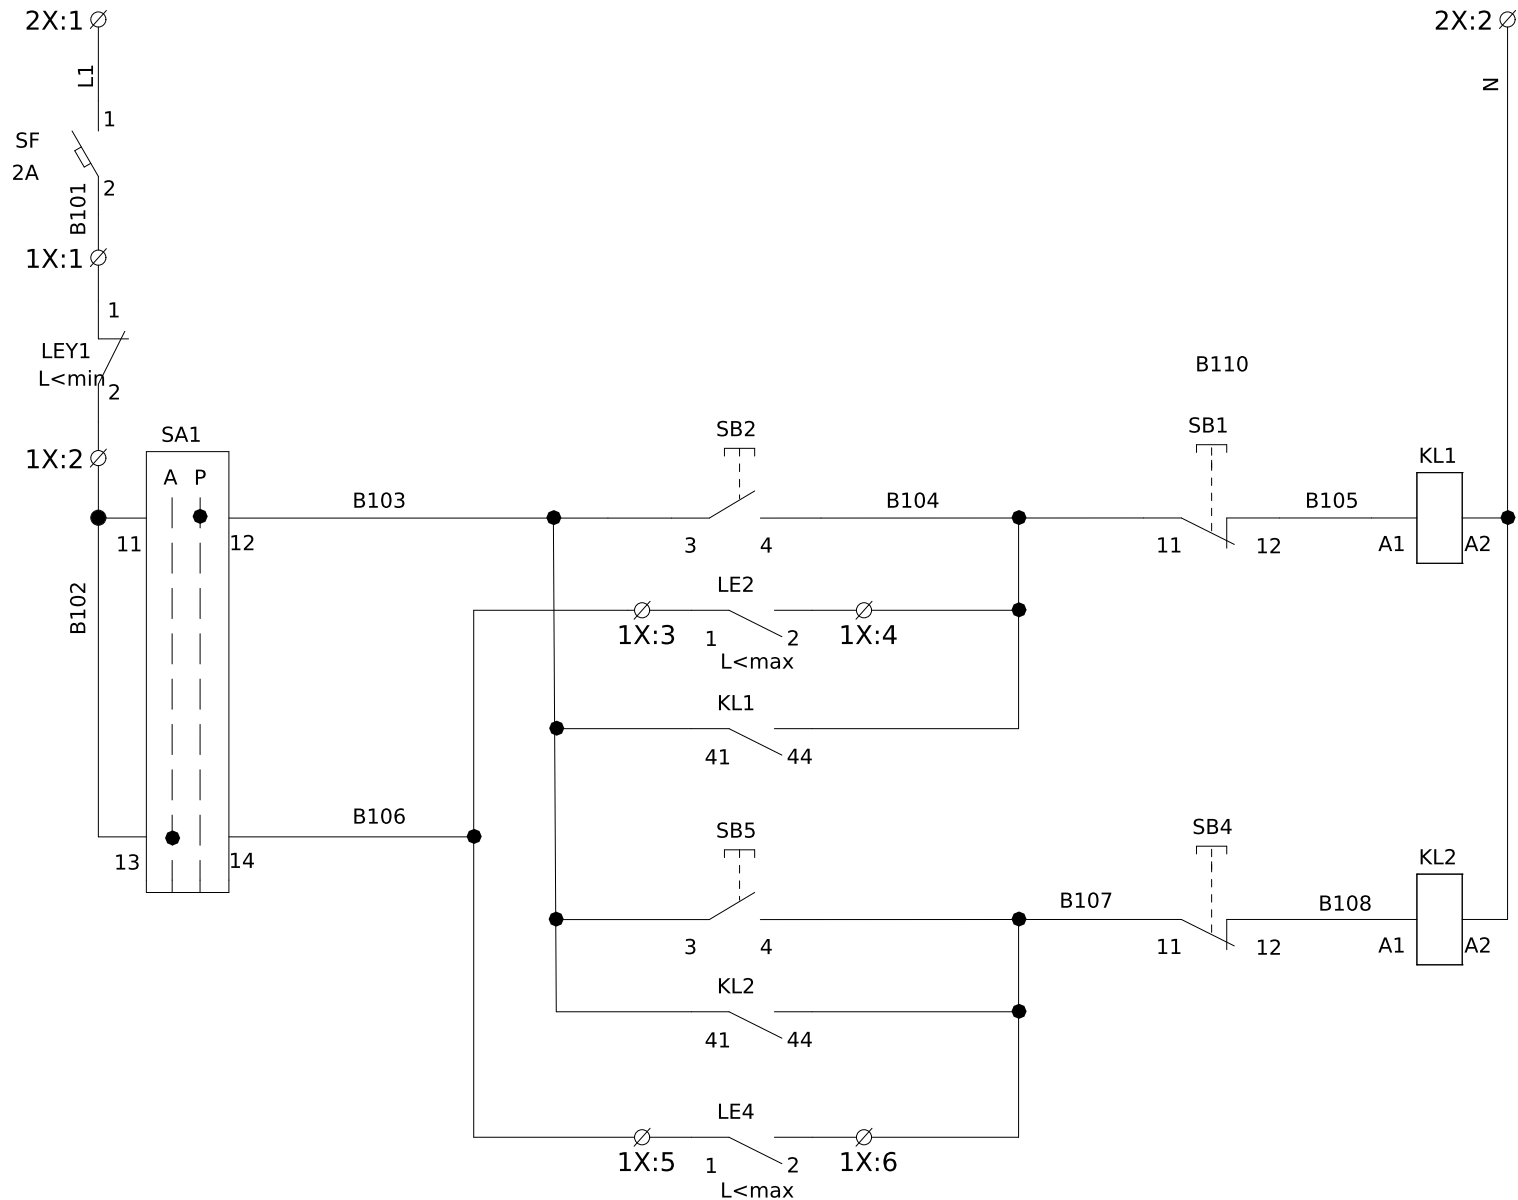

Поз. позначення	Назва	Кіл-ть	Доповнення
SA1	Перемикач LAY5-BJ25 2 положення "I-0"	1	
	Контактний блок 1з (1НО)	1	
	Контактний блок 1р (1НЗ)	1	
SF	Автоматичний вимикач ВА47-29 1Р 2 А 4,5кА х-ка В	1	
SB2, SB5	Кнопка керування LAY5-BA31 зелений 1НО	2	
SB1, SB4	XB2-BA42 Кнопка "Стоп" червона	2	
KL1, KL2	Реле DRM570730, 230V AC, 4CO	2	
	SCM 4CO ECO	2	
	Кліпса DRM/DRL CLIP M	2	
1X:1-6, 2X:1-2, 3X:1-2, 4X:1-2	Клемник JXB 2,5/35 сірий	12	
	Пластина боковая для JXB-2,5 мм	4	

						ЛК-ТР-04-ШСНО-015-01						
Зм.	Кільк.	Арк.	№ док.	Підпис	Дата				Стадія	Аркуш	Аркушів	
Розробив					19,08	Типове рішення			Р	1	1	
Перевірів												
						Схема електрична принципова			ТОВ"ЛК Енергія"			