
Поз. позначення	Назва	Кіл-ть	Доповнення
1QF1	Автоматичний вимикач ВА-74, 350А, 3 пол., 380В, 50кА	1	
	Додаткові шини до ВА-74, YCM8E-400H/630H, комплект 6 шт., CNC	1	
1QF2,1QF3	Автоматичний вимикач ВА-73, 200А, 3 пол., 380В, 40кА	2	
TA1-3	Трансформатор Т-0,66 400/5 (0,5s)	3	
FV1-3	Обмежувач перенапруги ОПНп-0,38/0,45/10/2 УХЛ1	3	
SF1	Модульний автоматичний вимикач YCB9-80M 3P 10kA тип C 2A	1	
SG1	Комутаційна колодка КП5 (25) А	1	
PL1	Лічільник електроенергії	1	передбачити місце

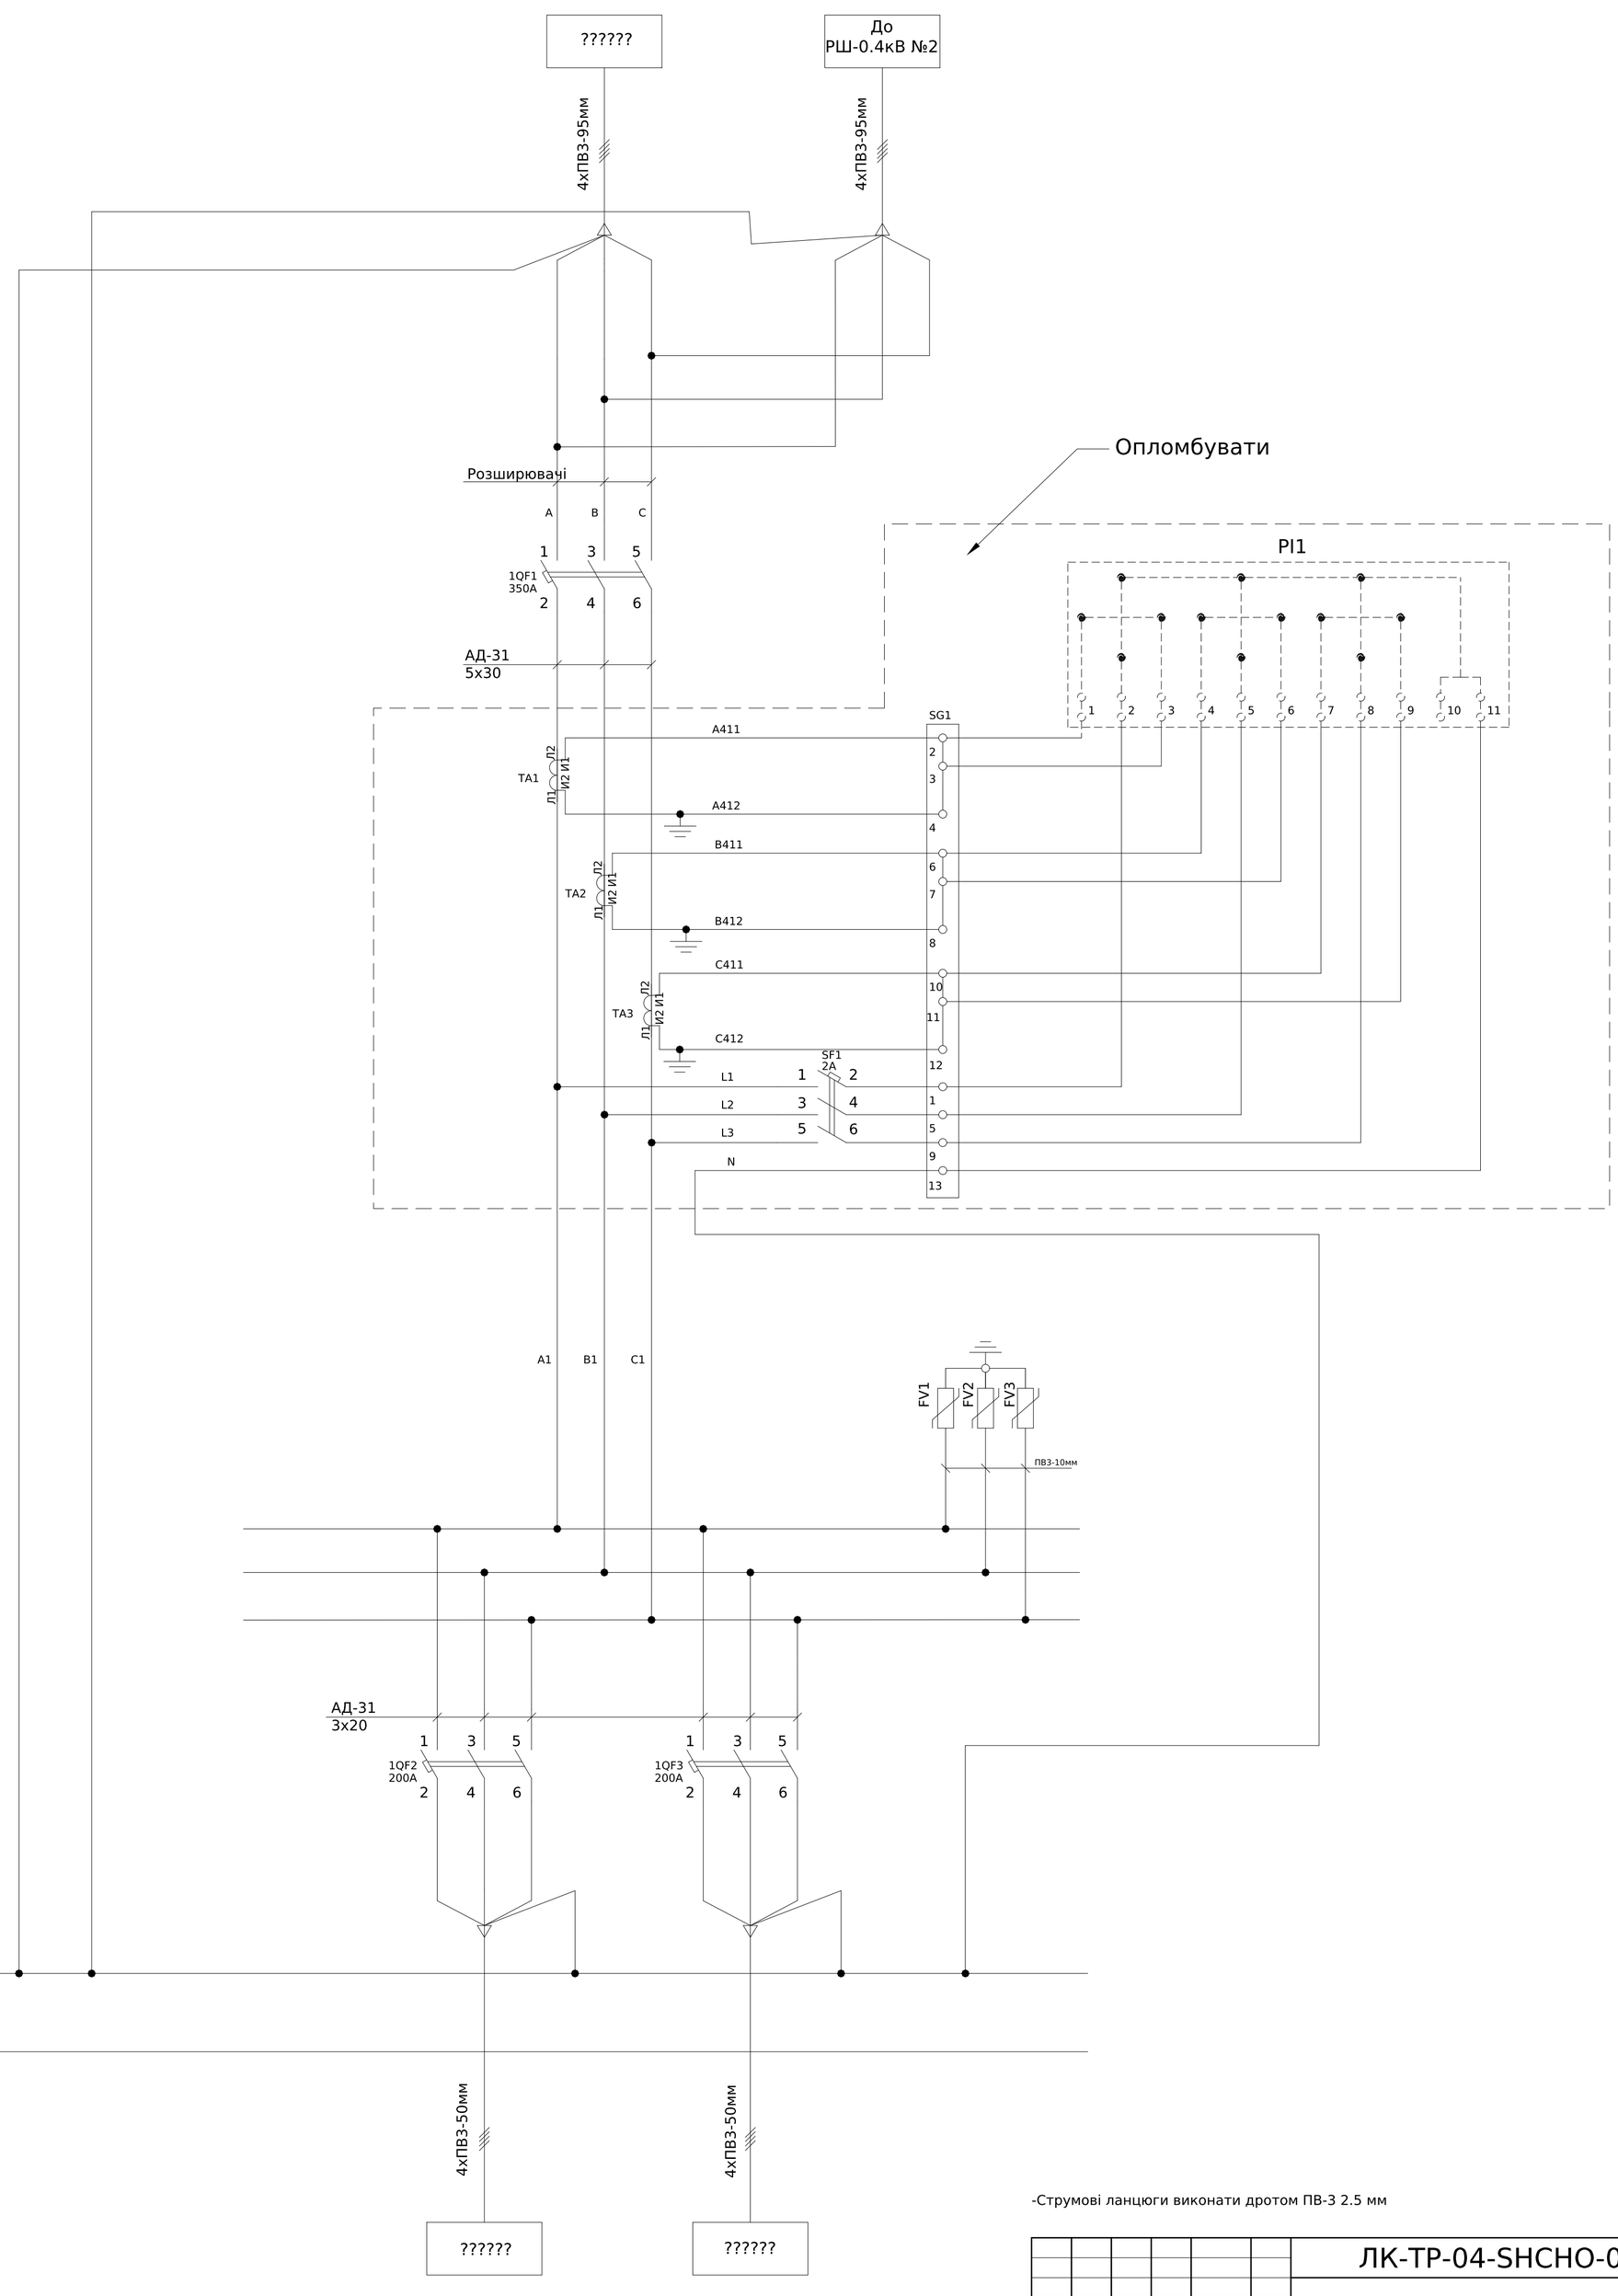

-Струмові ланцюги виконати дротом ПВ-3 2.5 мм


Увага!!! при складанні шафи керуватися моделлю ШК.00-1500.800.400.002СБ

Погоджено:
узгодив
Зам. інв. №
Підпис і дата
Інв. № об.

Зм.	Кільк.	Арк.	№док.	Підпис	Дата	ЛК-ТР-04-SHCHO-016-01		
Розробив					04,08	Типове рішення	Стадія	Аркуш	Аркушів
Перевірив							Р	1	1
						Схема електрична принципова	ТОВ"ЛК Енергія"		

Формат А1

Поз. позначення	Назва	Кіл-ть	Доповнення
1QF1,1QF2	Автоматичний вимикач ВА-74, 350А, 3 пол., 380В, 50кА	2	
	Додаткові шини до ВА-74, YCM8E-400H/630H, комплект 6 шт., CNC	2	
1QF3,1QF4	Автоматичний вимикач ВА-73, 200А, 3 пол., 380В, 40кА	2	
TA1-3	Трансформатор Т-0,66 400/5 (0,5s)	3	
1QS1	Вимикач-роз’єднувач перекидний YCHGLZ1-630A, 4P, 400V з	1	
SF1	Модульний автоматичний вимикач YCB9-80M 3P 10kA тип C 2A	1	
SG1	Комутаційна колодка КП5 (25) А	1	
1XT1,1XT2	Клема ввідна силова КВС 16-95 кв.мм.	2	
PI1	Лічільник електроенергії	1	передбачити місце

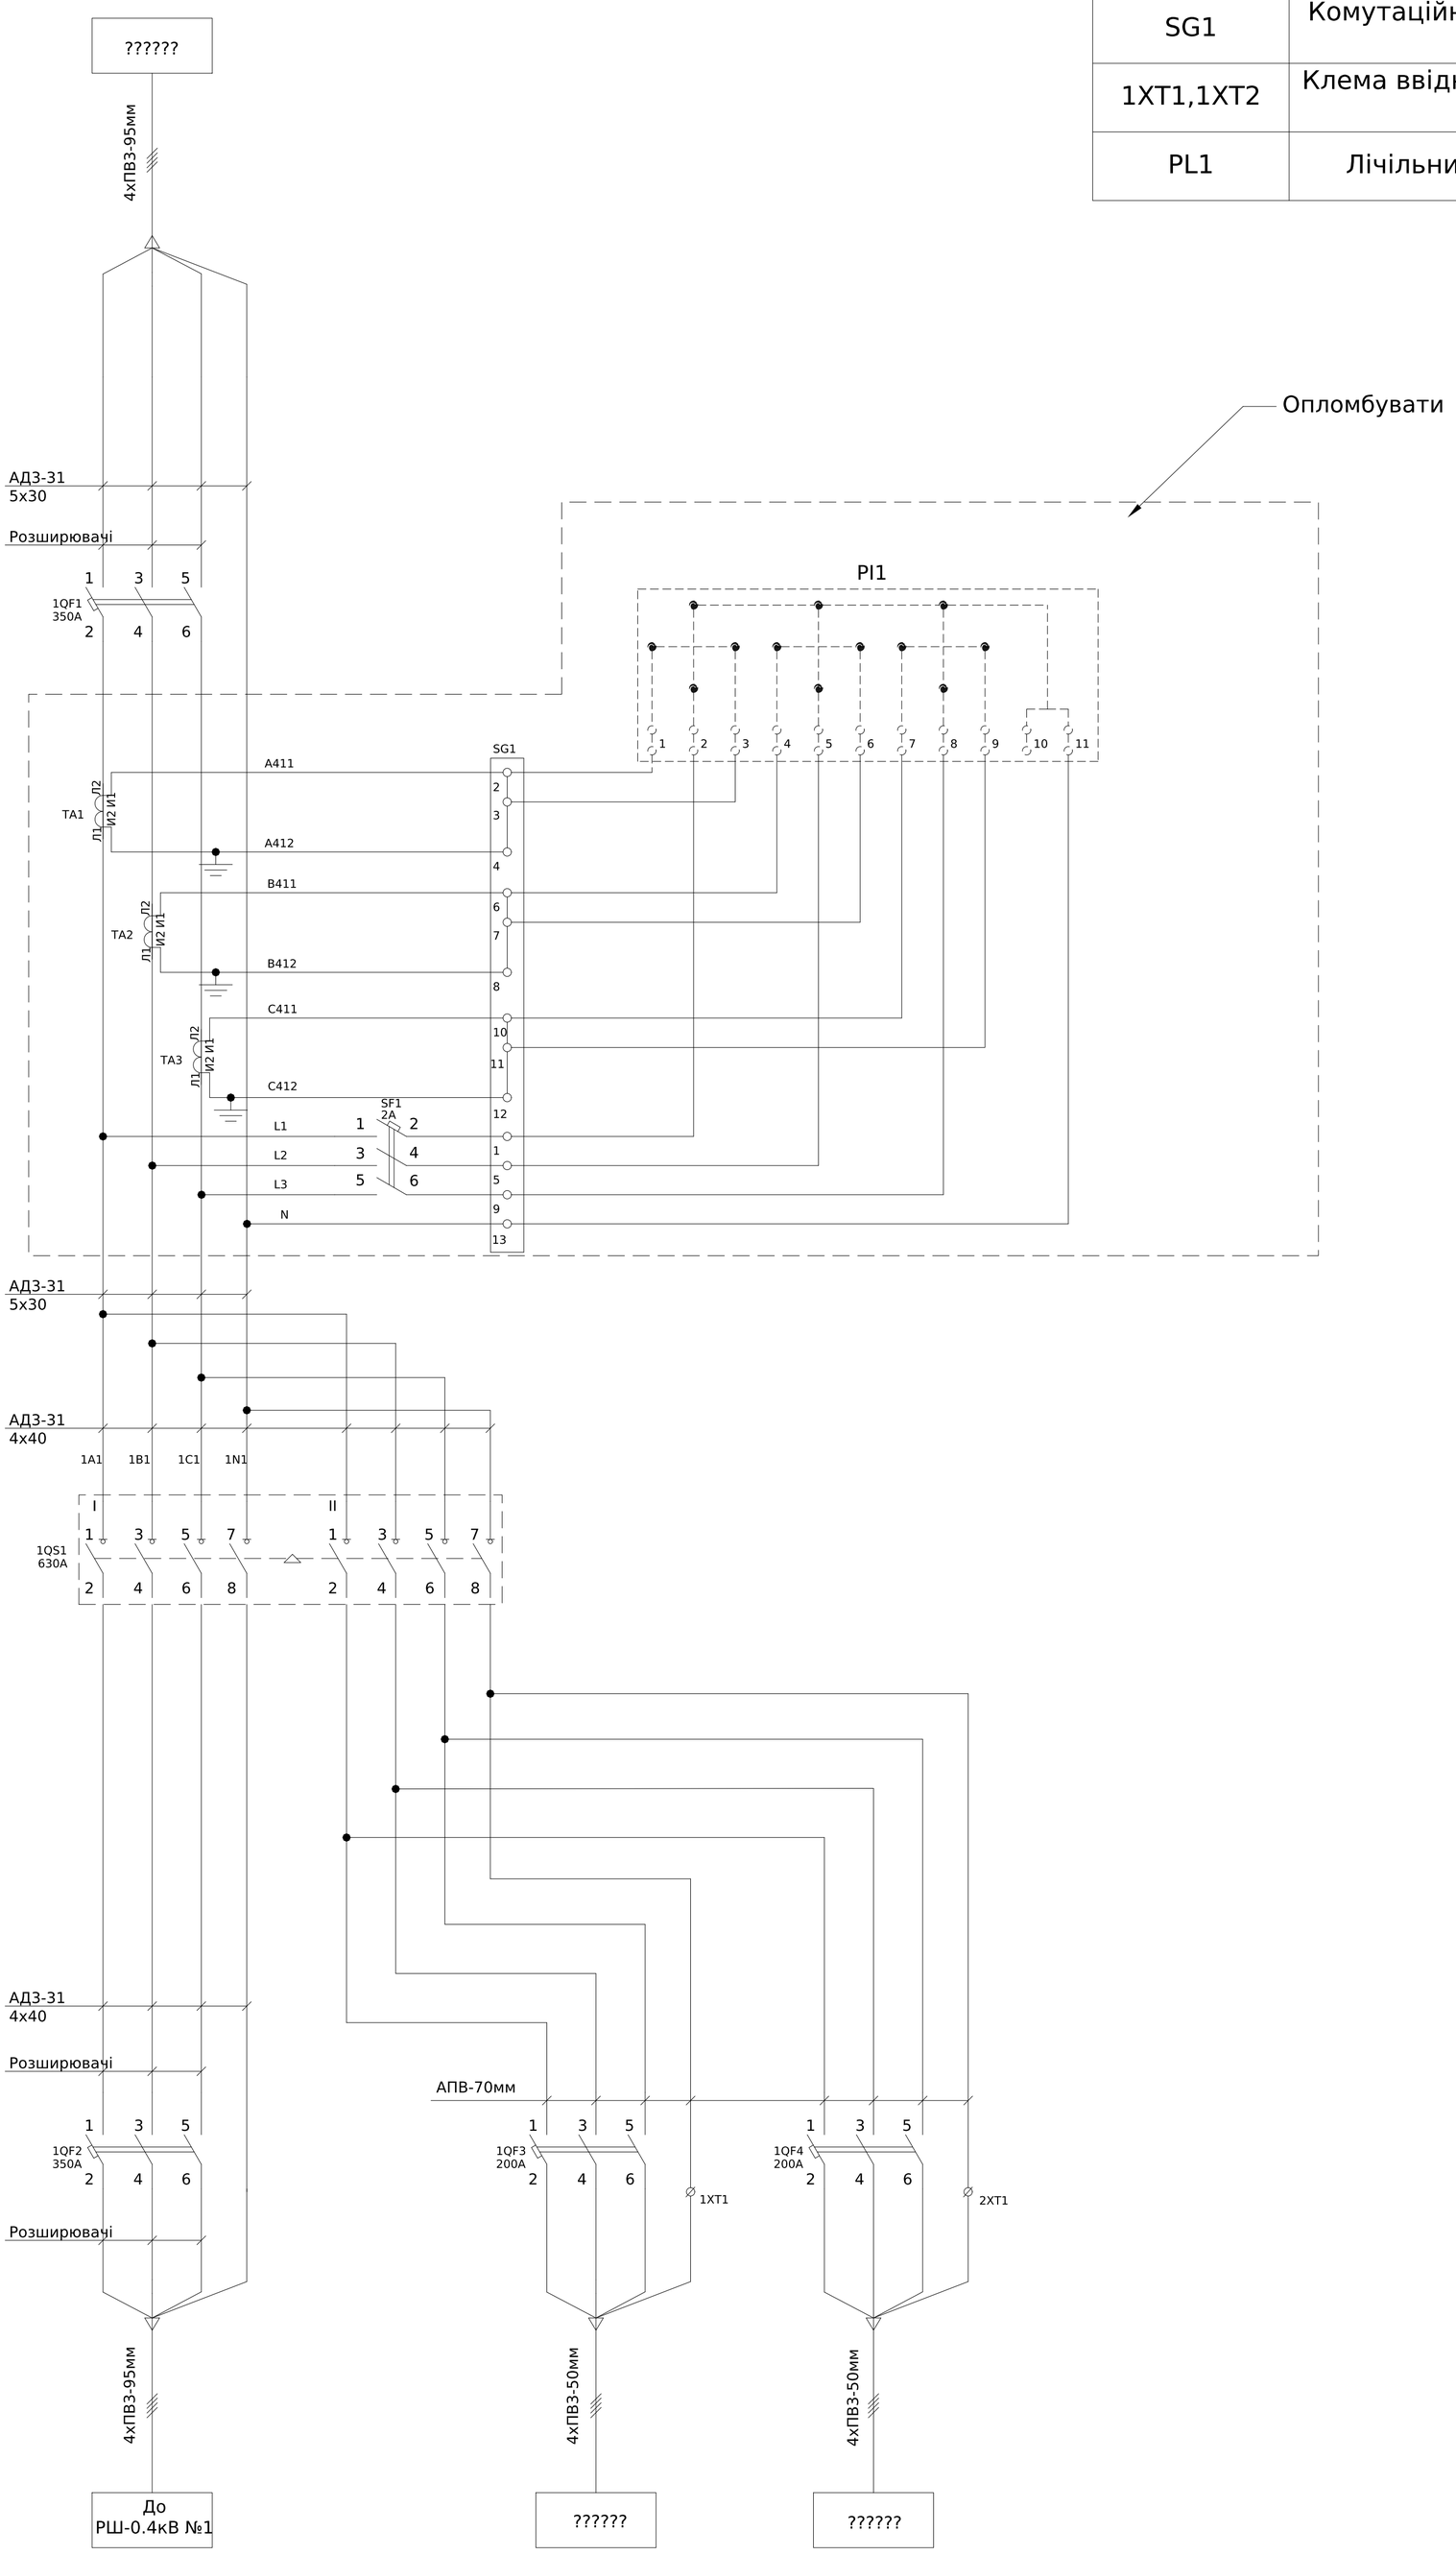

Погоджено:

Інв. № об. | Підпис і дата | Зам. інв. № | узгодив

Увага!!! при складанні шафи керуватися моделлю ШК.00-1800.800.500.001СБ

-Струмові ланцюги виконати дротом ПВ-3 2.5 мм

Зм.	Кільк.	Арк.	№док.	Підпис	Дата	ЛК-ТР-04-SHCHO-016-01		
Розробив					04,08	Типове рішення	Стадія	Аркуш	Аркушів
Перевірив							Р	1	1
						Схема електрична принципова	ТОВ"ЛК Енергія"		

Формат А1