



Погоджено:		Зам. інв. №	Підпис і дата	Інв. № об.
узгодив				

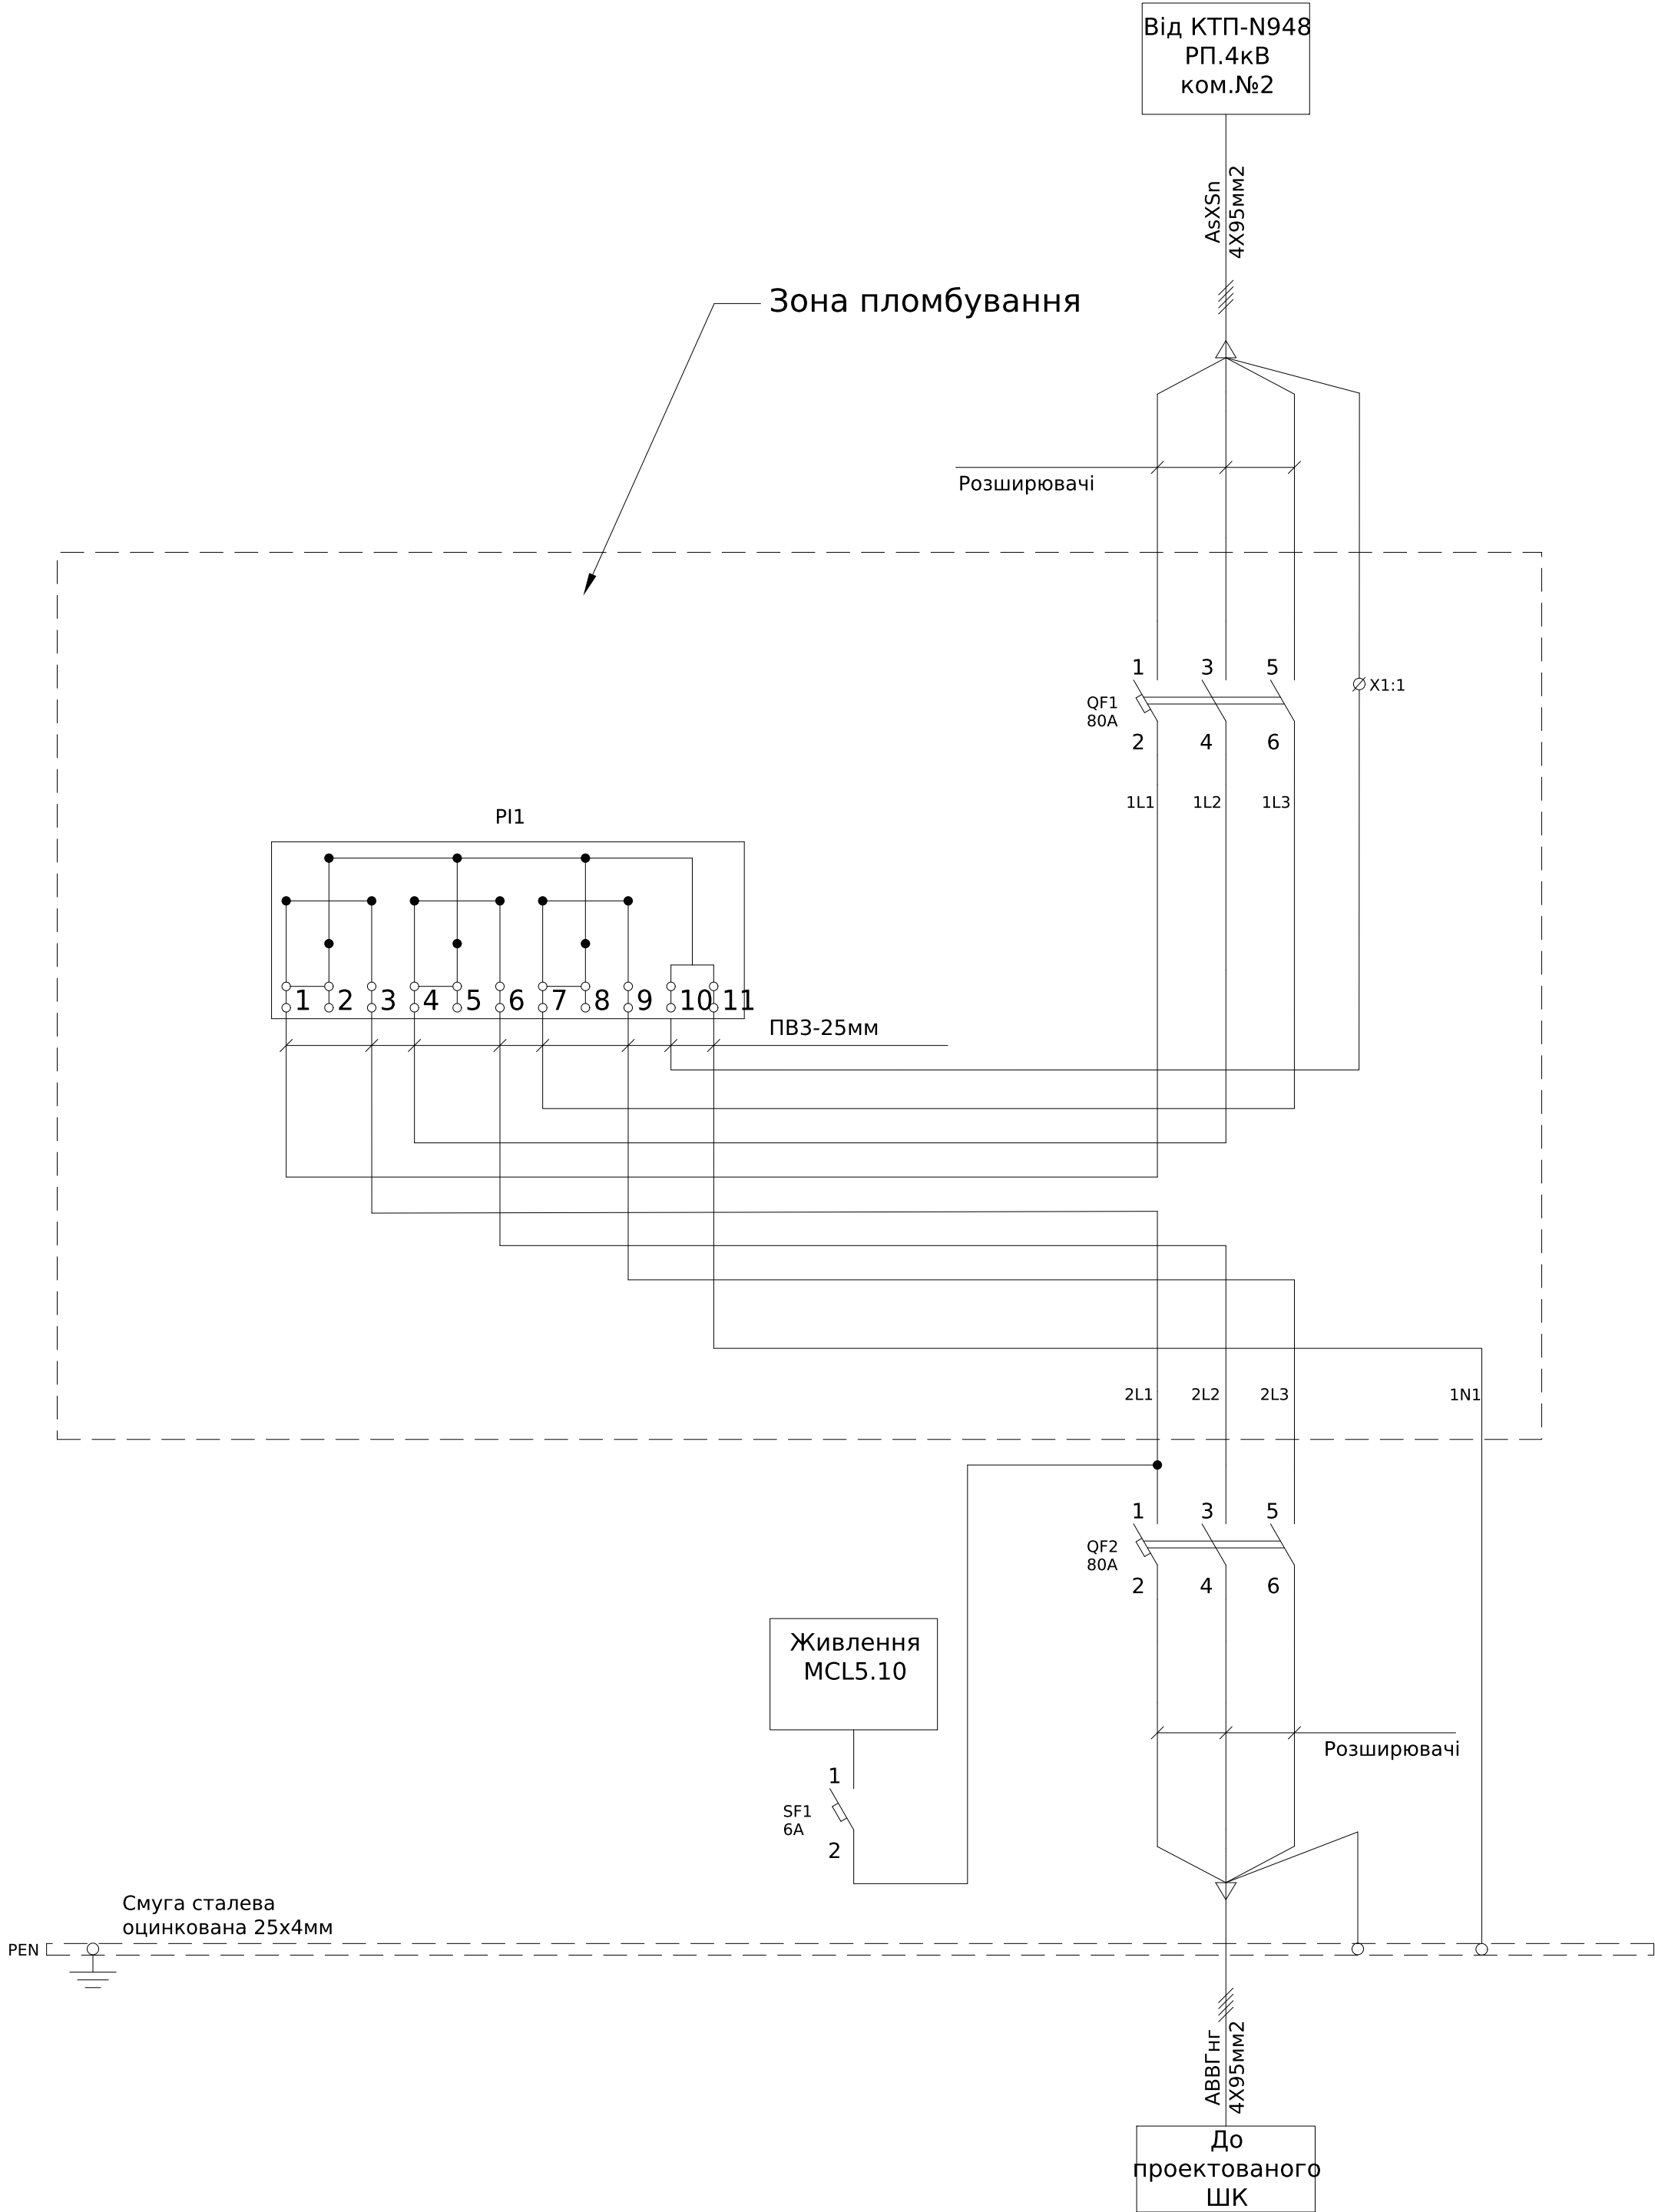

Поз. познач.	Назва	Кіл-ть	Доповнення
QF1,QF2	Автоматичний вимикач ABS103с 100А FМU 37кА	2	
	Клемне підключення КП-160, 3П (6шт в компл. з метизами)	2	
SF1	Автоматичний вимикач ВА47-29 1Р 6А 4,5кА х-ка В	1	
PL1	Лічильник трифазний GAMA300 3х220/380В, G3В.144.230.F47.B2.P4.C331.A3.L1	1	
	Контроллер MCL 5.10	1	
X1:1	Клема силова	1	

						ЛК-ТР-04-SHCHO-019-01				
Зм.	Кільк.	Арк.	№ док.	Підпис	Дата					
Розробив					19,08	Типове рішення		Стадія	Аркуш	Аркушів
Перевірів								Р	1	1
						Схема електрична принципова		ТОВ"ЛК Енергія"		

Поз. познач.	Назва	Кіл-ть	Доповнення
QF1	Автоматичний вимикач ABS103с 100А FМU 37кА	1	
	Клемне підключення КП-160, 3П (6шт в компл. з метизами)	1	
	Шкаф	1	

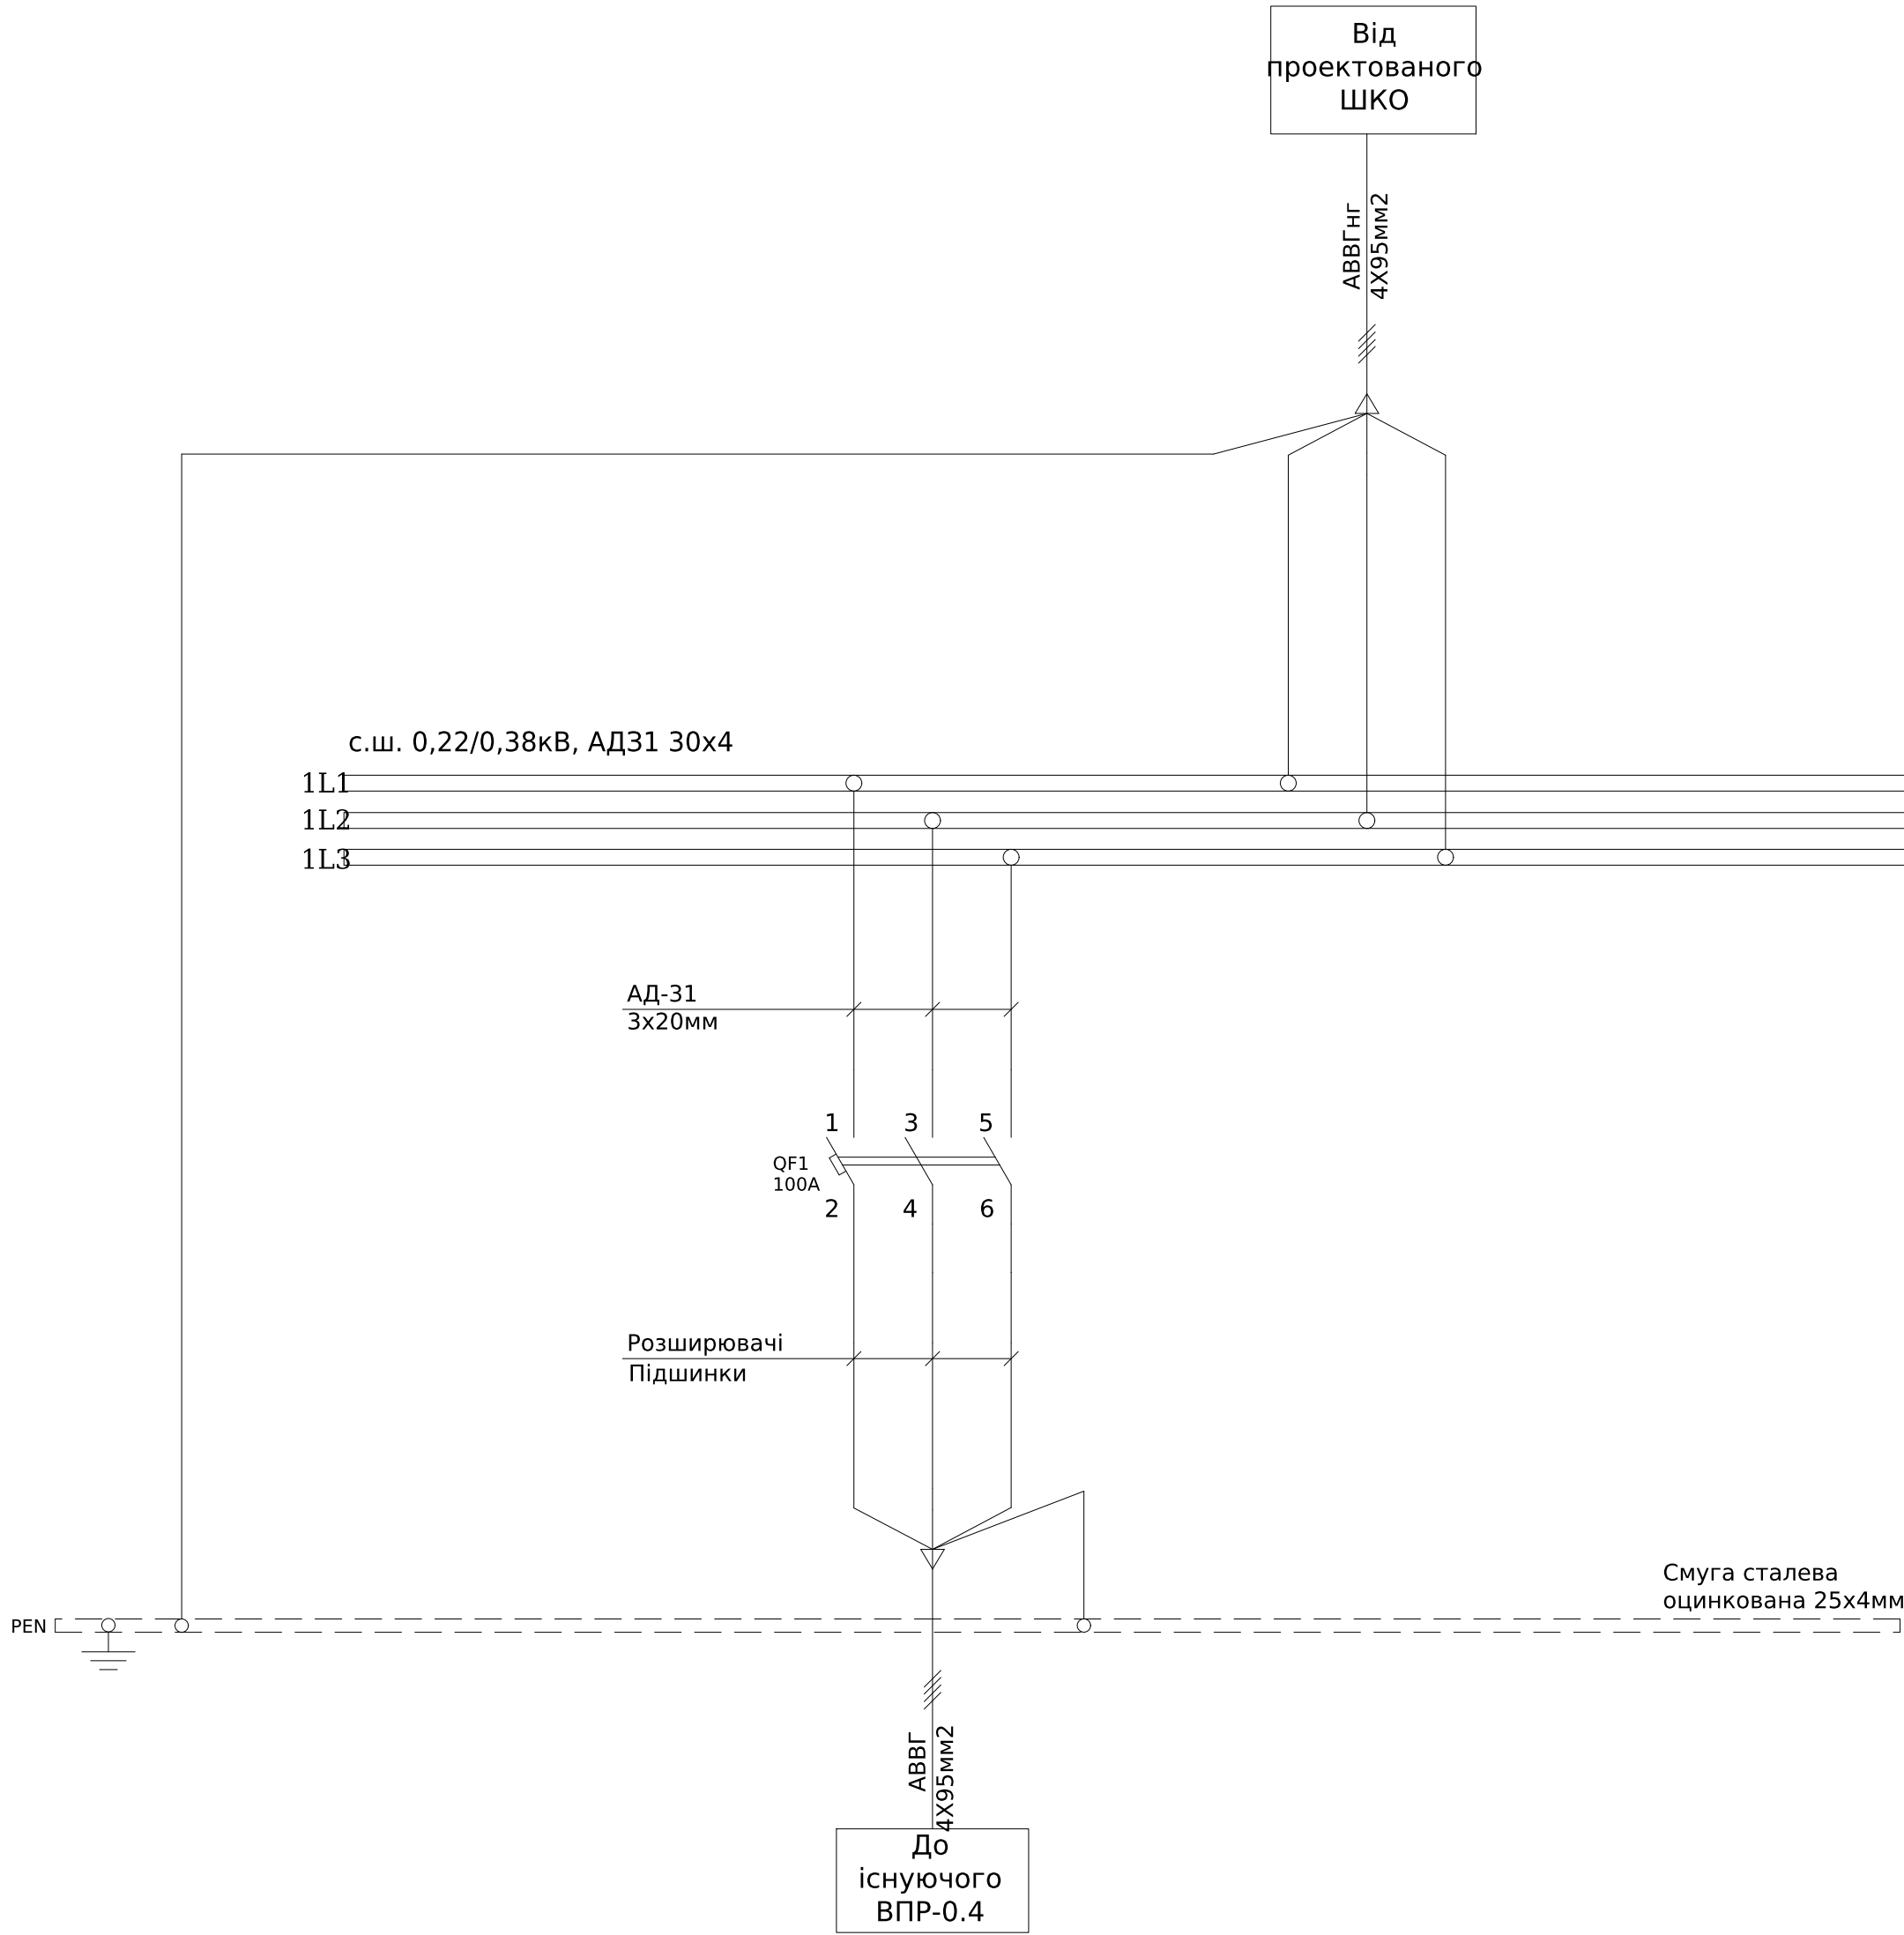

						ЛК-ТР-04-ШСНО-019-01						
Зм.	Кільк.	Арк.	№ док.	Підпис	Дата					Стадія	Аркуш	Аркушів
Розробив					19,08		Типове рішення			Р	1	1
Перевірів												
							Схема електрична принципова			ТОВ"ЛК Енергія"		

Погоджено:			Зам. інв. №			Підпис і дата			Інв. № об.		
узгодив											