


Поз. позначення	Назва	Кіл- ть	Доповнення
QF1	Модульний автоматичний вимикач YCB6H-63 ЗР 4,5кА тип С 50А	1	
QF2-QF5	Модульний автоматичний вимикач YCB6H-63 ЗР 4,5кА тип С 16А	4	

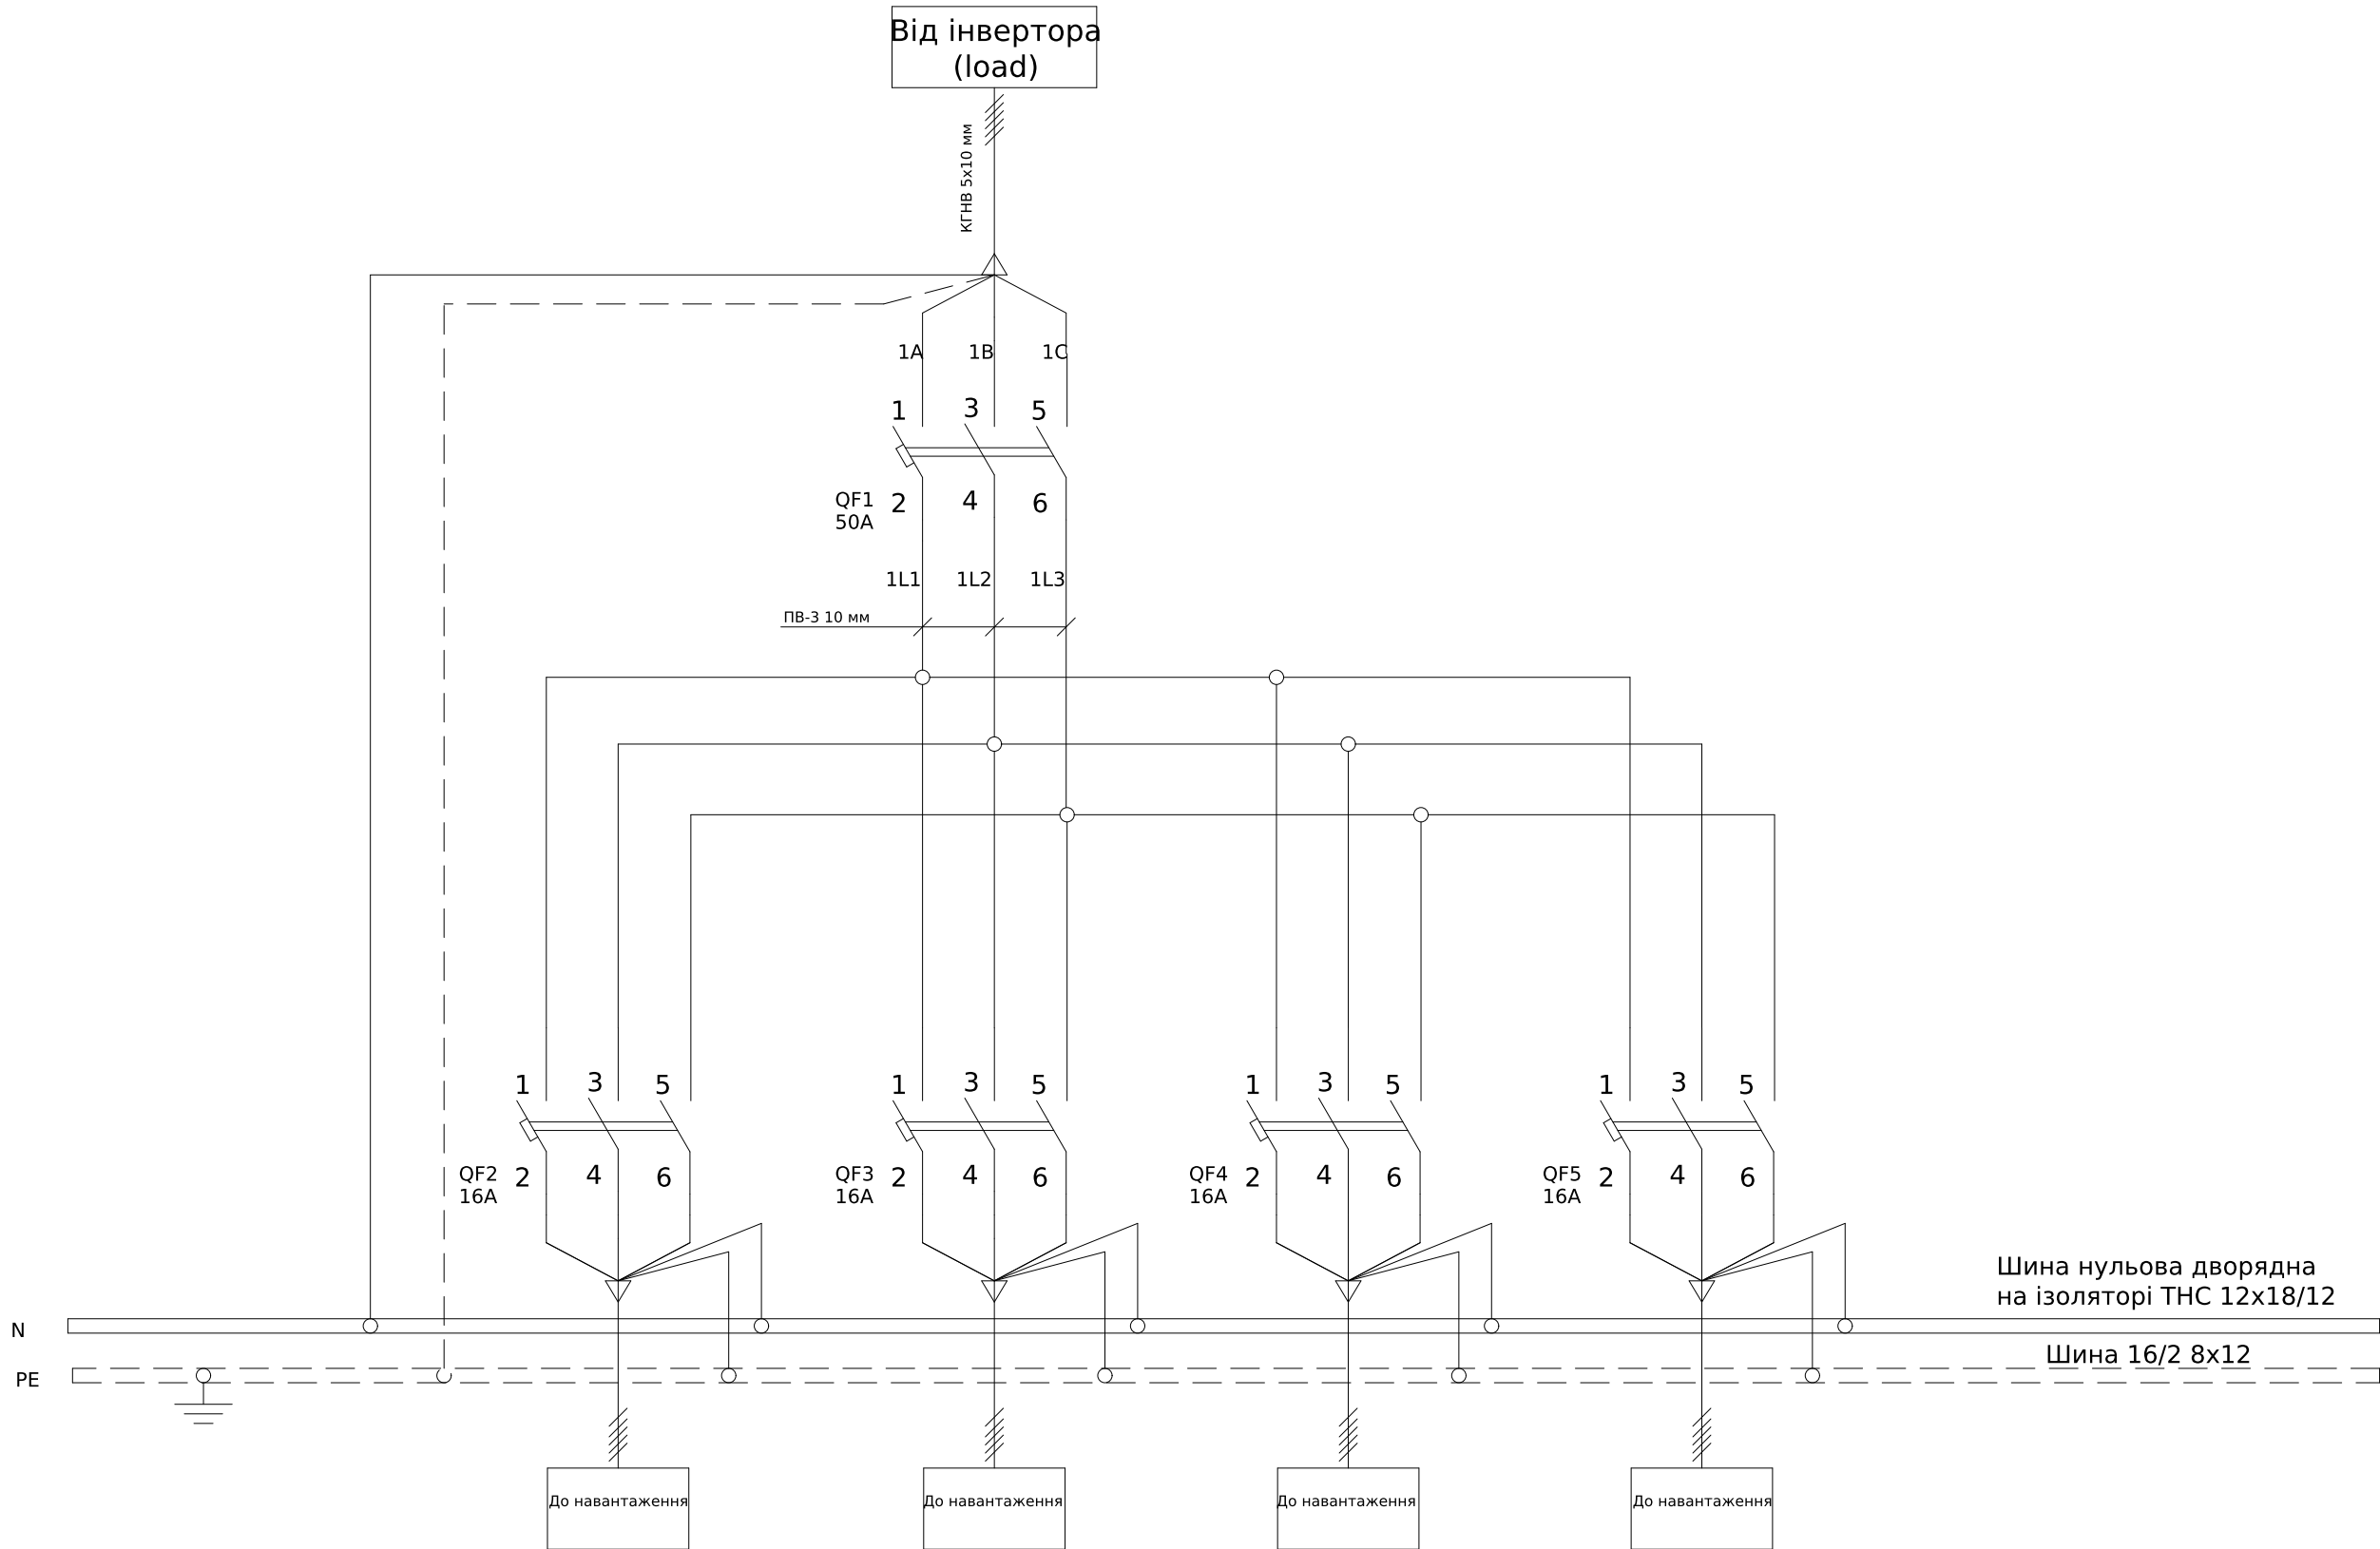

Погоджено:			
	узгодив		
Інв. № об.			
Підпис і дата			
Зам. інв. №			

						ЛК-ТР-04-SHCHO-029-01			
Зм.	Кільк.	Арк.	№ док.	Підпис	Дата	Типове рішення	Стадія	Аркуш	Аркушів
Розробив					21.11		Р	1	1
Перевірив						Схема електрична принципова	ТОВ "ЛК Енергія"		