

Погоджено:

узгодив

Зам. інв. №

Підпис і дата


Інв. № об.

Поз. позначення	Назва	Кількість	Доповнення
QS1	Вимикач 2-клавішний VHE-2 (білий, IP54)	1	Зовнішнє освітлення/сіни
QS2	Вимикач 2-клавішний VHE-2 (білий, IP54)	1	Внутрішнє освітлення/серверна
QS3	Вимикач 1-клавішний VHE-1 (білий, IP54)	1	Витяжна вентиляція
HL1.1	Світильник OVAL 60W прозор., білий, метал. IP44	3	Зовнішнє освітлення
HL1.2	Світильник WT035C LED34/NW PSU CFW L1200	1	Сіни освітлення
HL2.1	Світильник WT035C LED34/NW PSU CFW L1200	1	Серверна освітлення
HL2.2-HL2.3	Світильник WT035C LED34/NW PSU CFW L1200	2	Внутрішнє освітлення
XP1	Вилка настінна (силовий роз'єм) EP-3232 IP44 (32A, 230V, 2P+PE)	1	Силовий ввідний роз'єм
M1	Вентилятор Домовент 150C	1	Витяжна вентиляція

Кола освітлення виконати кабелем ШВВП 3х1 мм
Кола вентиляції виконати кабелем ШВВП 3х1 мм
Ввід виконати кабелем ШВВП 3х4 мм

						ЛК-ТР-04-SHCHO-046-01				
Зм.	Кільк.	Арк.	№ док.	Підпис	Дата			Стадія	Аркуш	Аркушів
Розробив					29.09	Типове рішення		Р	1	1
Перевірив										
						Опитувальний лист		ТОВ "ЛК Енергія"		

Інв. № об.	Підпис і дата	Зам. інв. №	Погоджено:	
			узгодив	

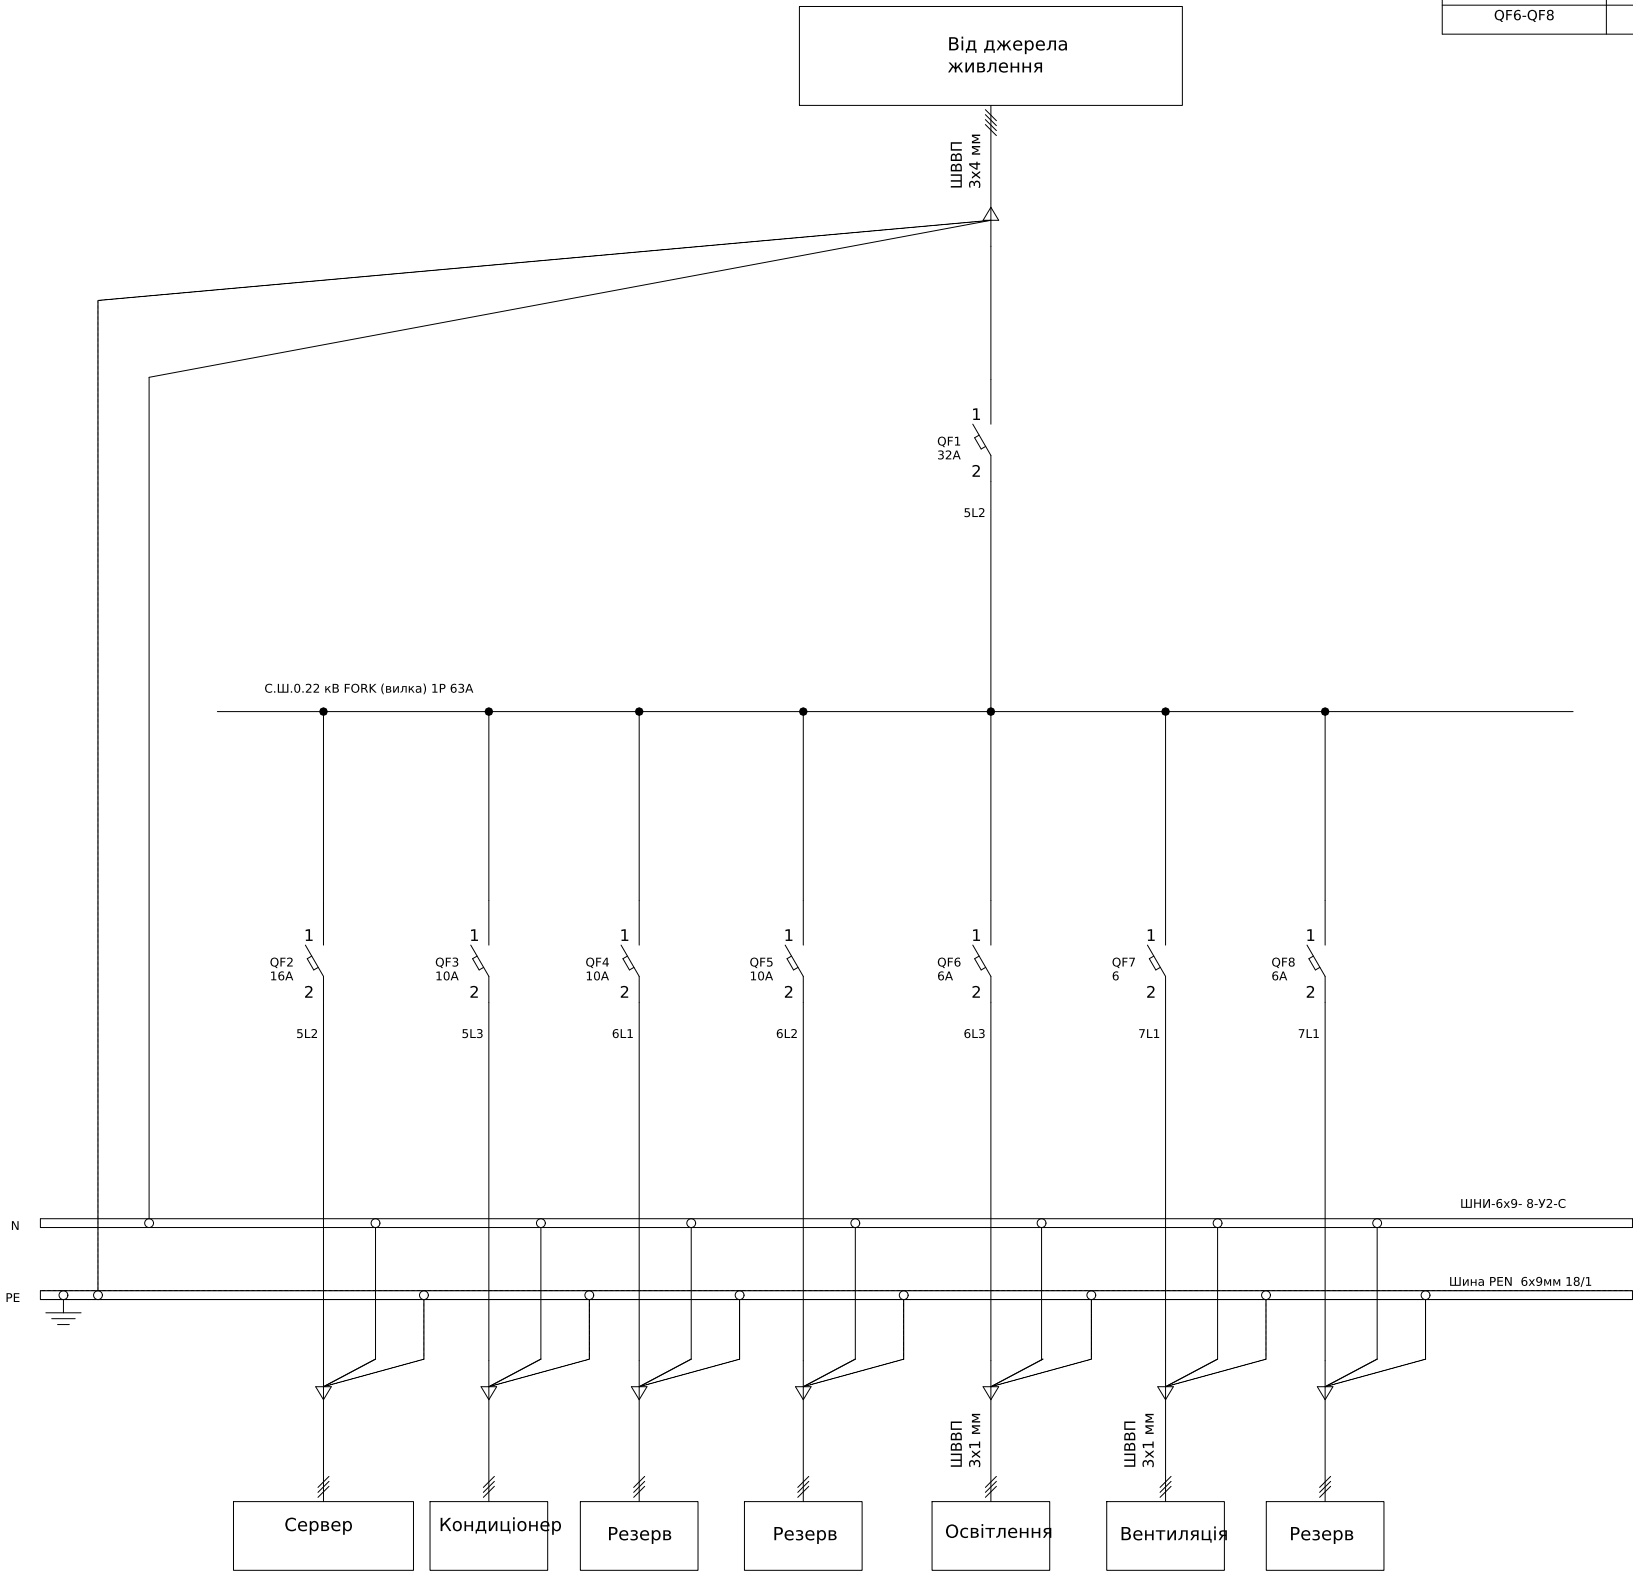

Поз. позначення	Назва	Кількість	Доповнення
QF1	Авт. выкл. ВА47-29 1P 32A 4,5кА х-ка С ИЭК	1	
QF2	Авт. выкл. ВА47-29 1P 16A 4,5кА х-ка С ИЭК	1	
QF3-QF5	Авт. выкл. ВА47-29 1P 10A 4,5кА х-ка С ИЭК	3	
QF6-QF8	Авт. выкл. ВА47-29 1P 6A 4,5кА х-ка С ИЭК	3	

							ЛК-ТР-04-SHCHO-046-01			
Зм.	Кільк.	Арк.	№ док.	Підпис	Дата	Типове рішення		Стадія	Аркуш	Аркушів
Розробив					29.09			Р	1	1
Перевірив						Схема електрична принципова		ТОВ "ЛК Енергія"		