

Погоджено:		Зам. інв. №	
узгодив			
Підпис і дата			
інв. № об.			


-Автоматичний вимикач/роз'єднувачі 1QS1, 1QS2, 1QF1 встановити таким чином,щоб органи керування автоматичного вимикача/роз'єднувачів залишалися досяжні у разі опломбування дверей комірki .

- Монтаж допоміжних ланцюгів виконати дротом ПВ-3 1х1мм


- Монтаж струмових ланцюгів виконати дротом ПВ-3 1х2,5мм

ЛК-ТР-04-SHCHO-050-01						
Зм.	Кільк.	Арк.	№дон.	Підпис	Дата	
Розробив					06.03	
Перевірів						
Типове рішення					Стадія	Аркуш
					Р	1
Схема електрична принципова					ТОВ"ЛК Енергія"	

Формат (нестандартний)

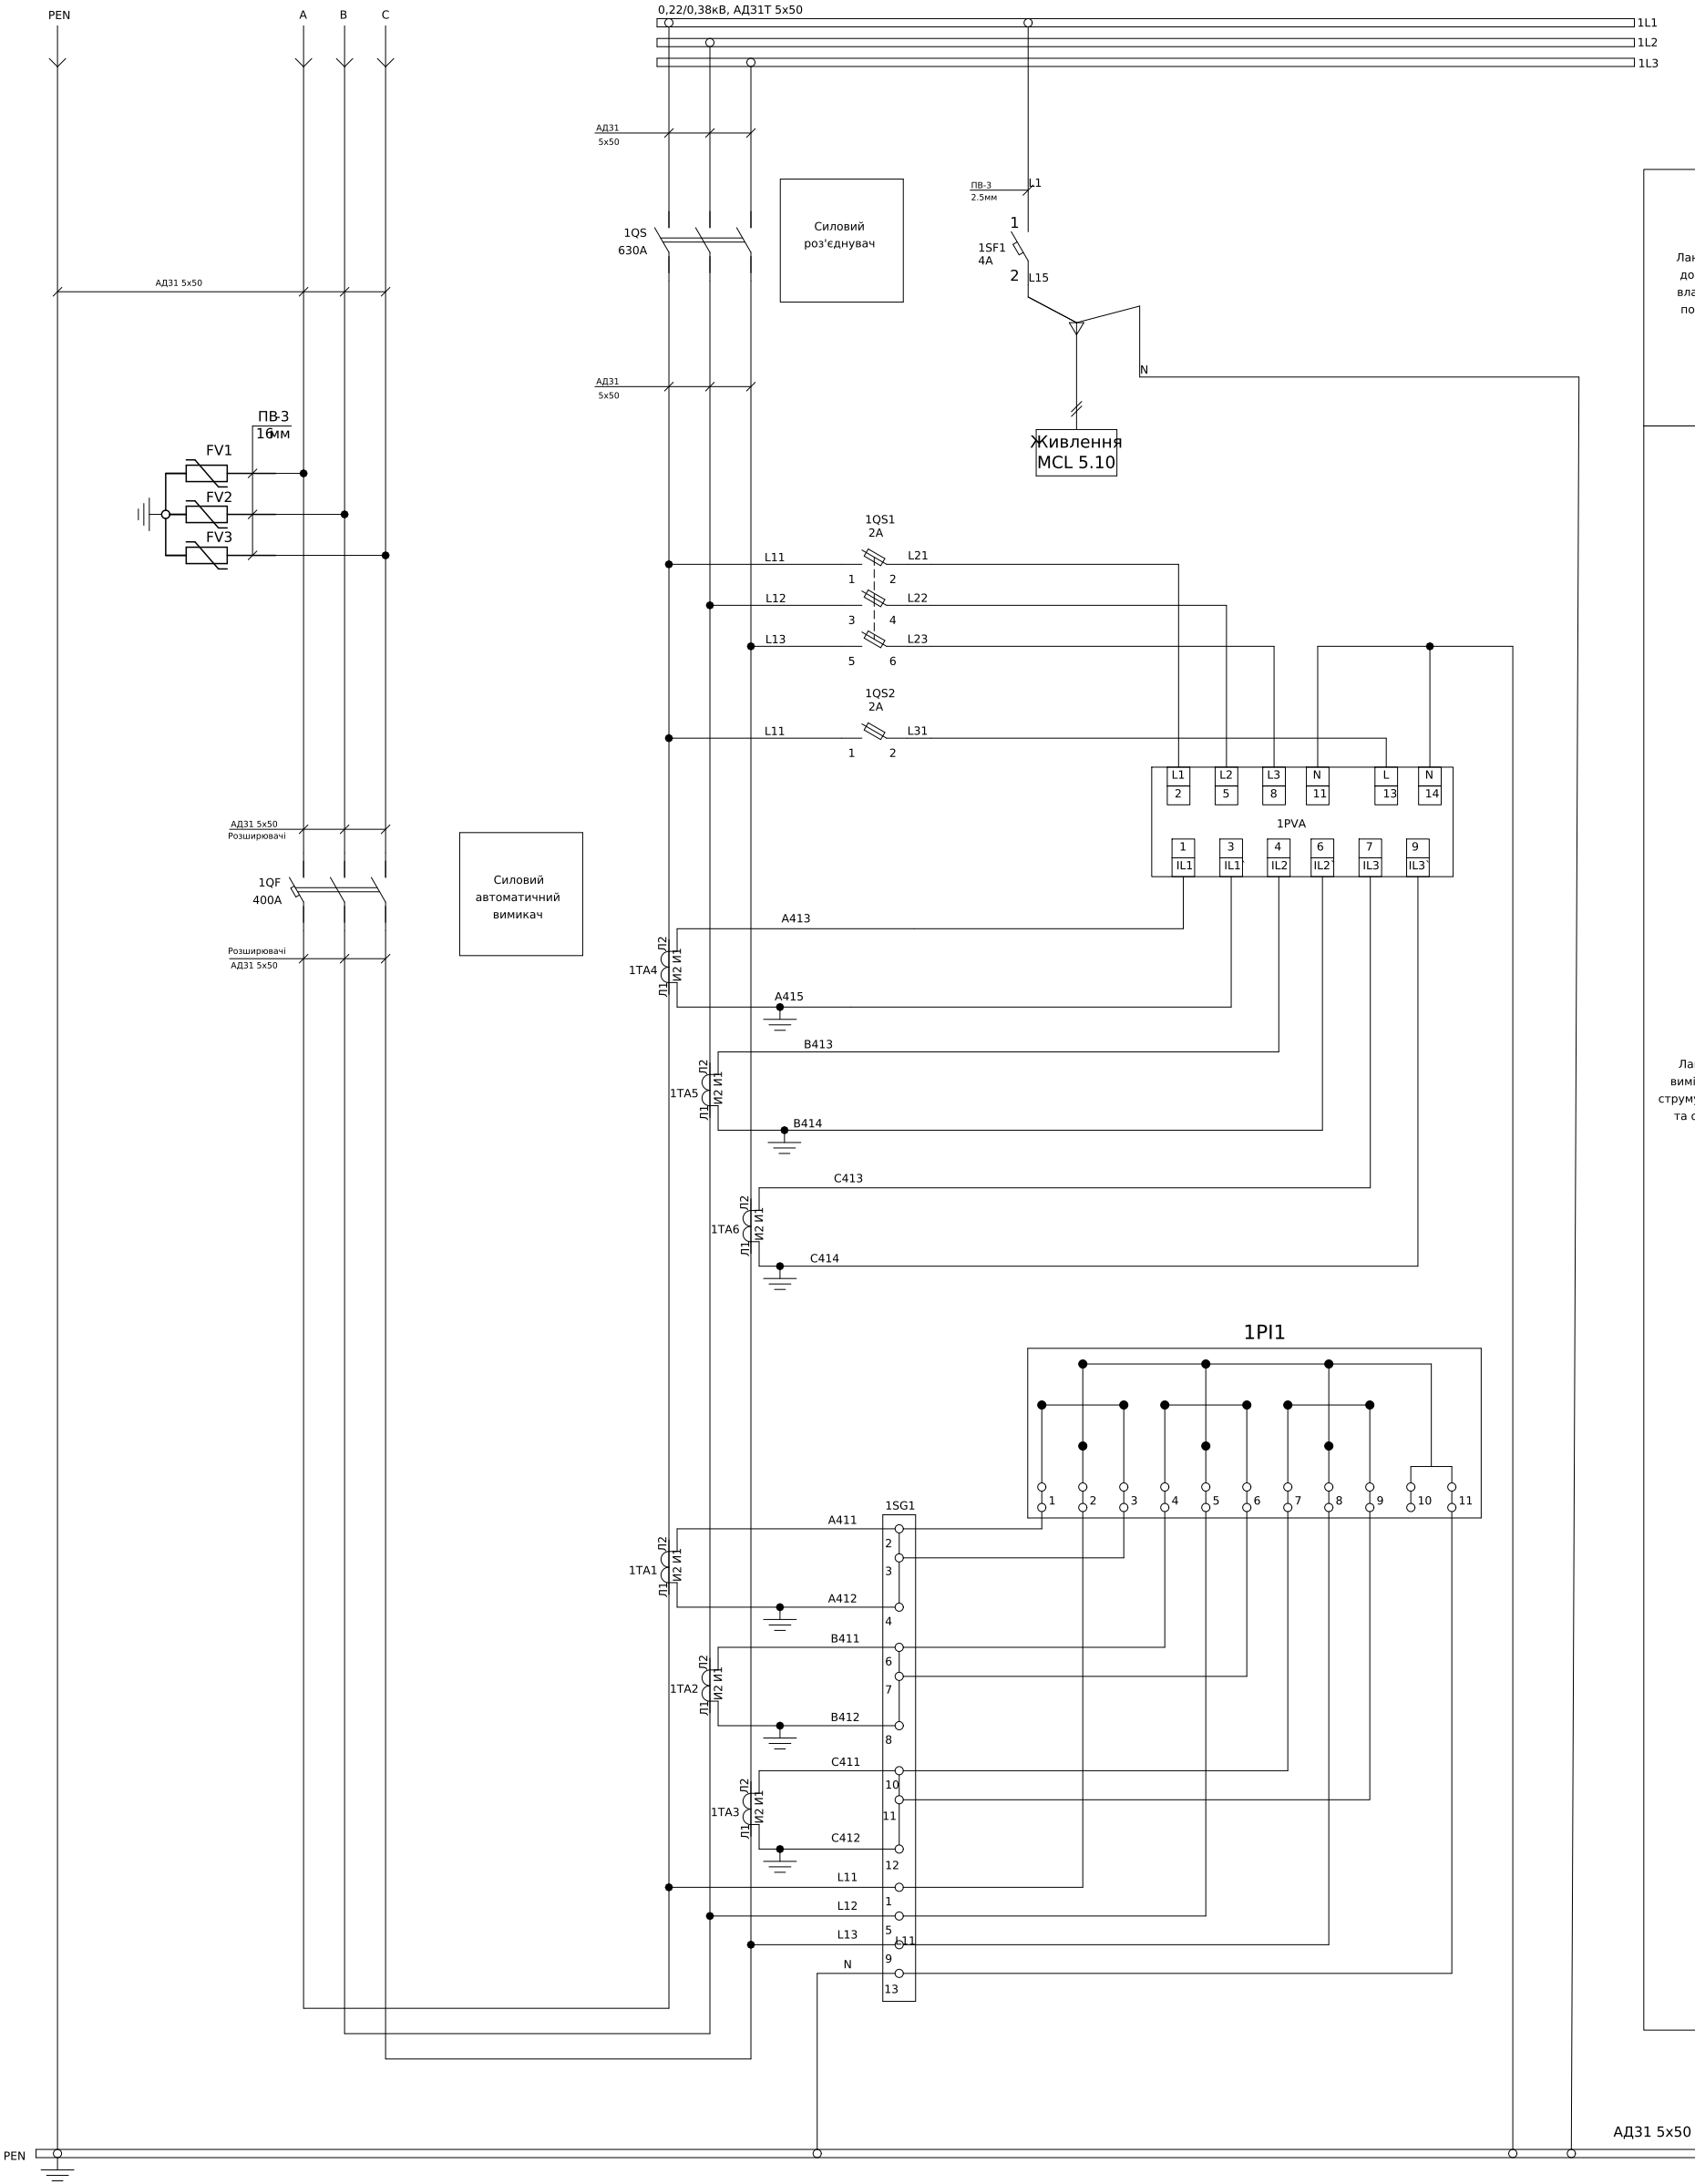

Поз. познач.	Назва	Кіл-ть	Доповнення
1QF1	Авт. вимикач TS400N (65kA) ETS33 400A ЗРЗТ	1	уст. 1250А
	Полюсной наконечник ЗР 70,TS630	2	

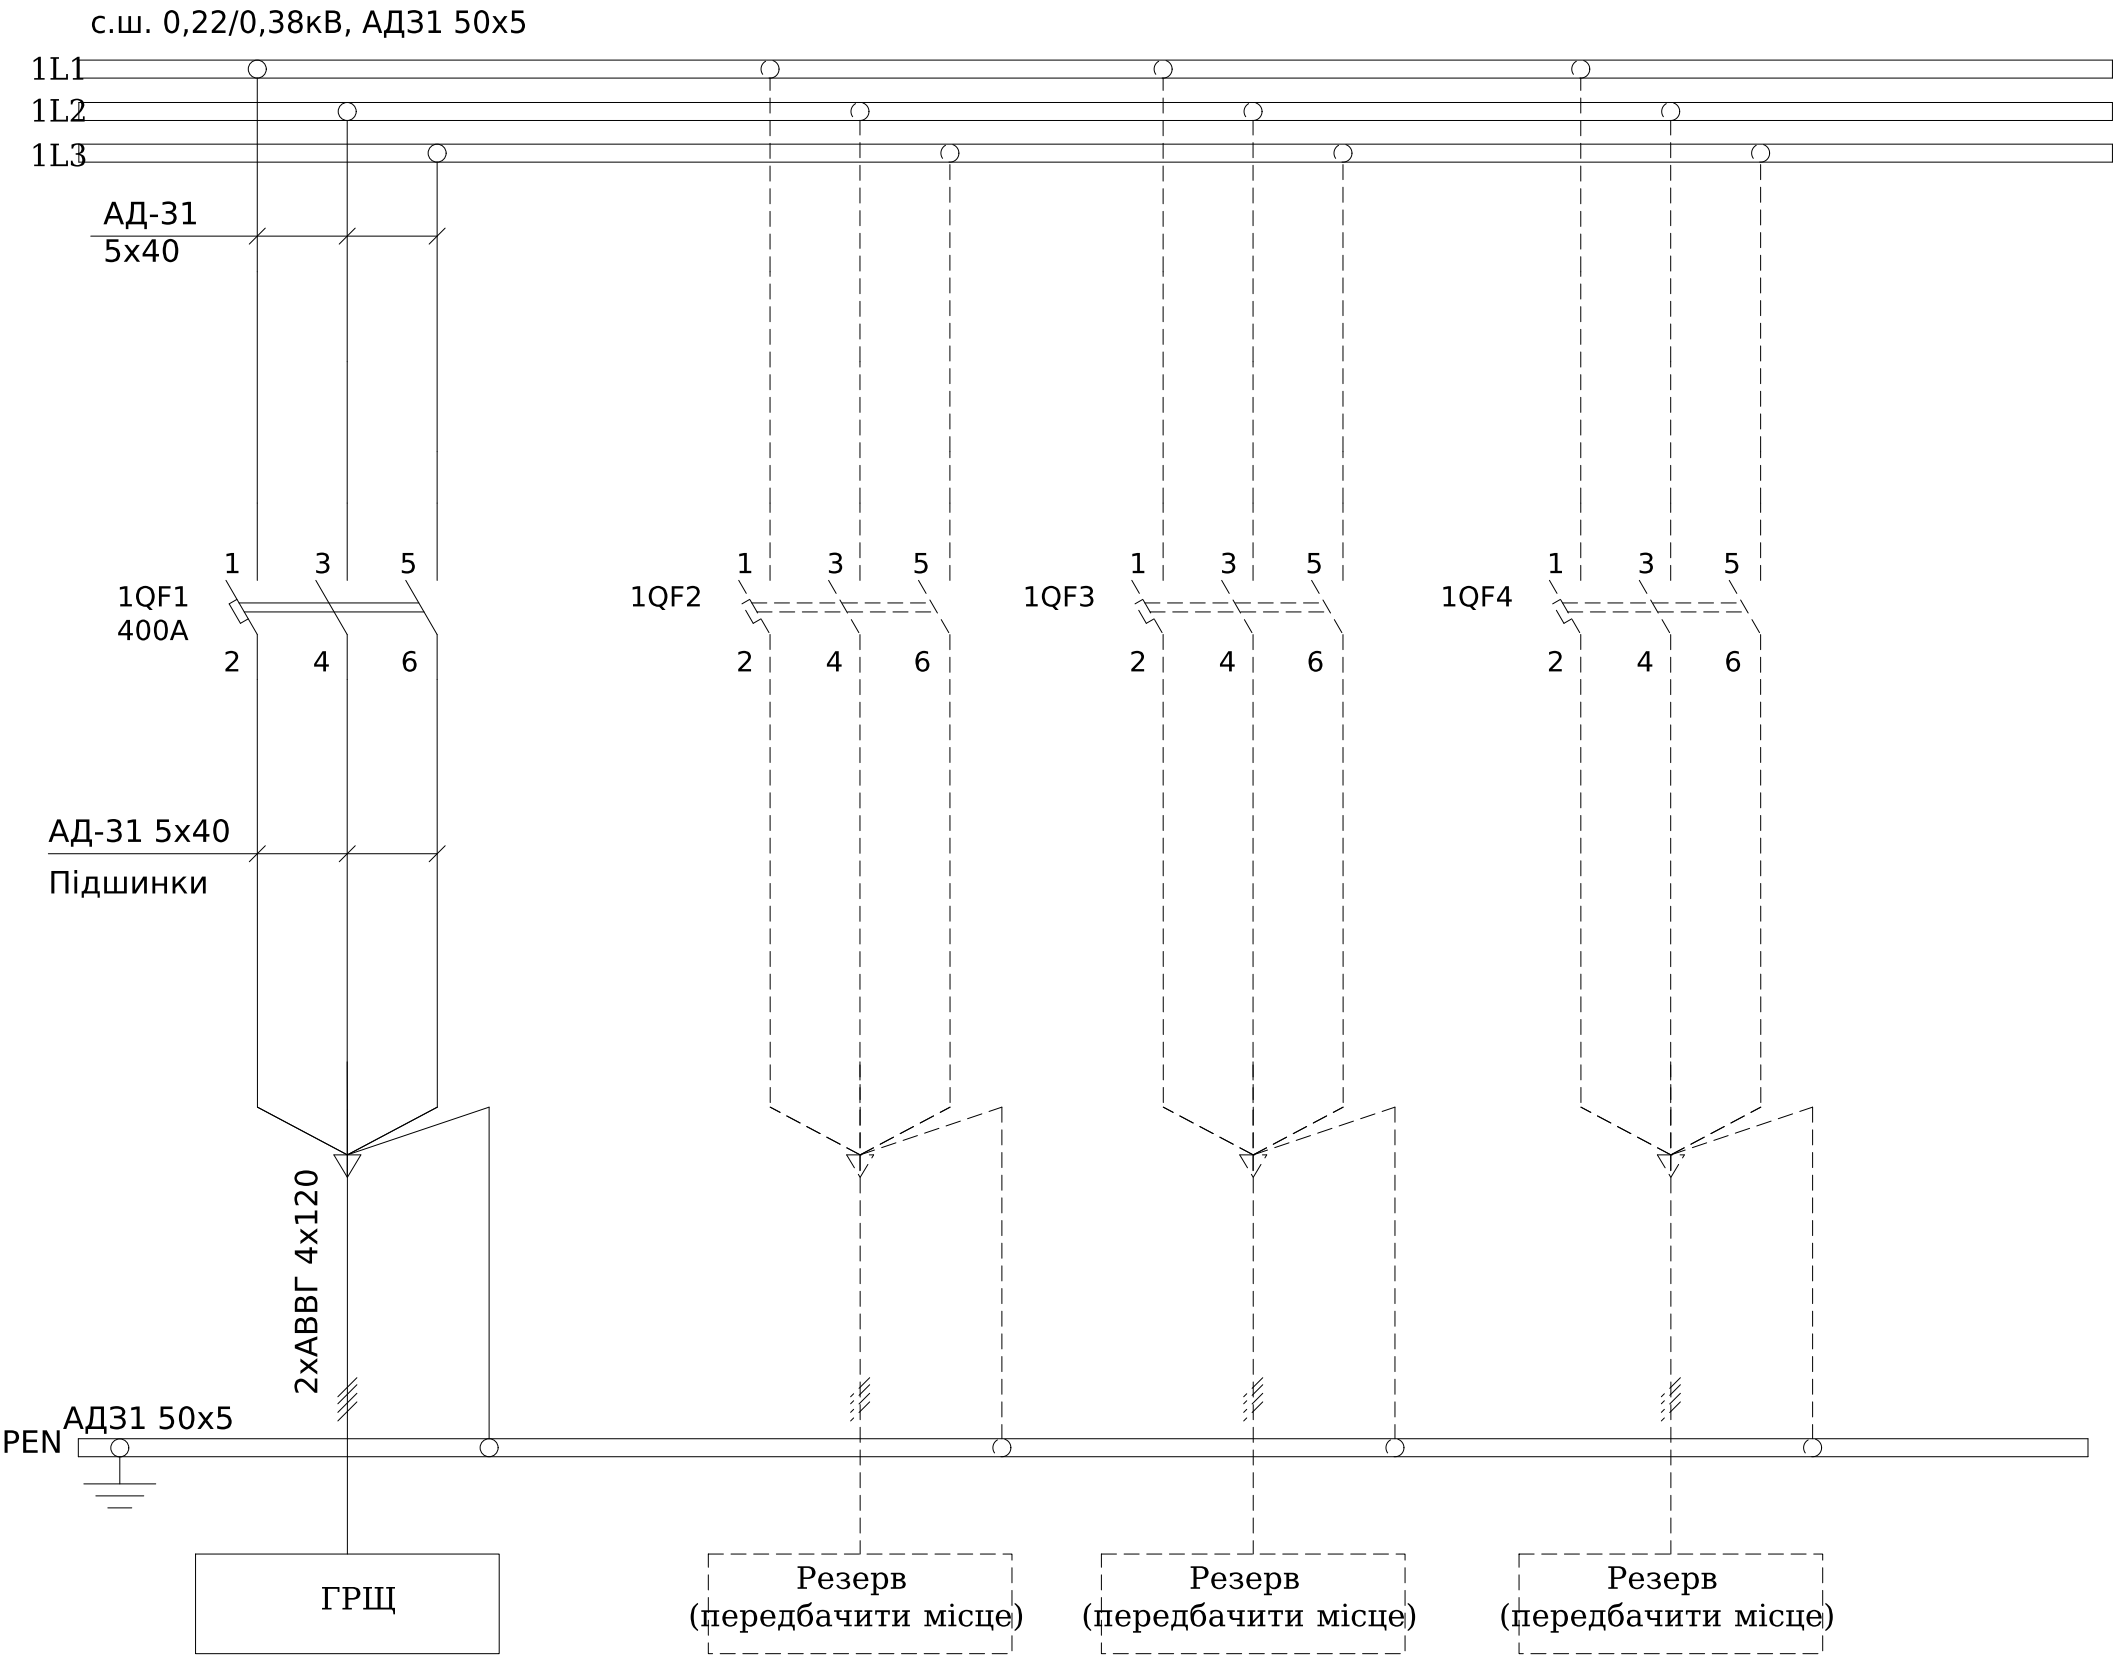

Погоджено:		Зам. інв. №		Підпис і дата		Інв. № об.	
узгодив							

						ЛК-ТР-04-ШСНО-050-01						
Зм.	Кільк.	Арк.	№ док.	Підпис	Дата				Стадія	Аркуш	Аркушів	
Розробив					06,03	Типове рішення			Р	1	1	
Перевірів												
						Схема електрична принципова			ТОВ "ЛК Енергія"			

Інв. № об.	Підпис і дата	Зам. інв. №							Арк. 2
Зм.	Кільк.	Арк.	№ док.	Підпис	Дата	ЛК-ТР-04-SHCHO-050-01			

Поз. позначення	Назва	Кіл-ть	Доповнення
1QF	Автоматичний вимикач TS400N (65kA) ETS33 400A 3P3T	1	
	Полюсной наконечник 3P 70,TS630	2	
1QS	Рубильник PE19-39-311400 630A	1	
1SF1	Модульний автоматичний вимикач BKN-b 1P C4A	1	
1QS1	Роз'єднувач EFD 8 3P 20A 400V AC	1	
	Запобіжник CH 8x32 gG 2A 400V	3	
1QS2	Роз'єднувач EFD 8 1P 20A 400V AC	1	
	Запобіжник CH 8x32 gG 2A 400V	1	
1TA1-1TA6	Трансформатор T-0,66 400/5 (0,5s)	6	
1PVA	Цифровой мультиметр EDM	1	
1SG1	Комутаційна колодка КП5 (25) А	1	
1PL1	Лічильник електроенергії Контроллер	1	
	автоматизированного считывания данных MCL 5.10	1	