

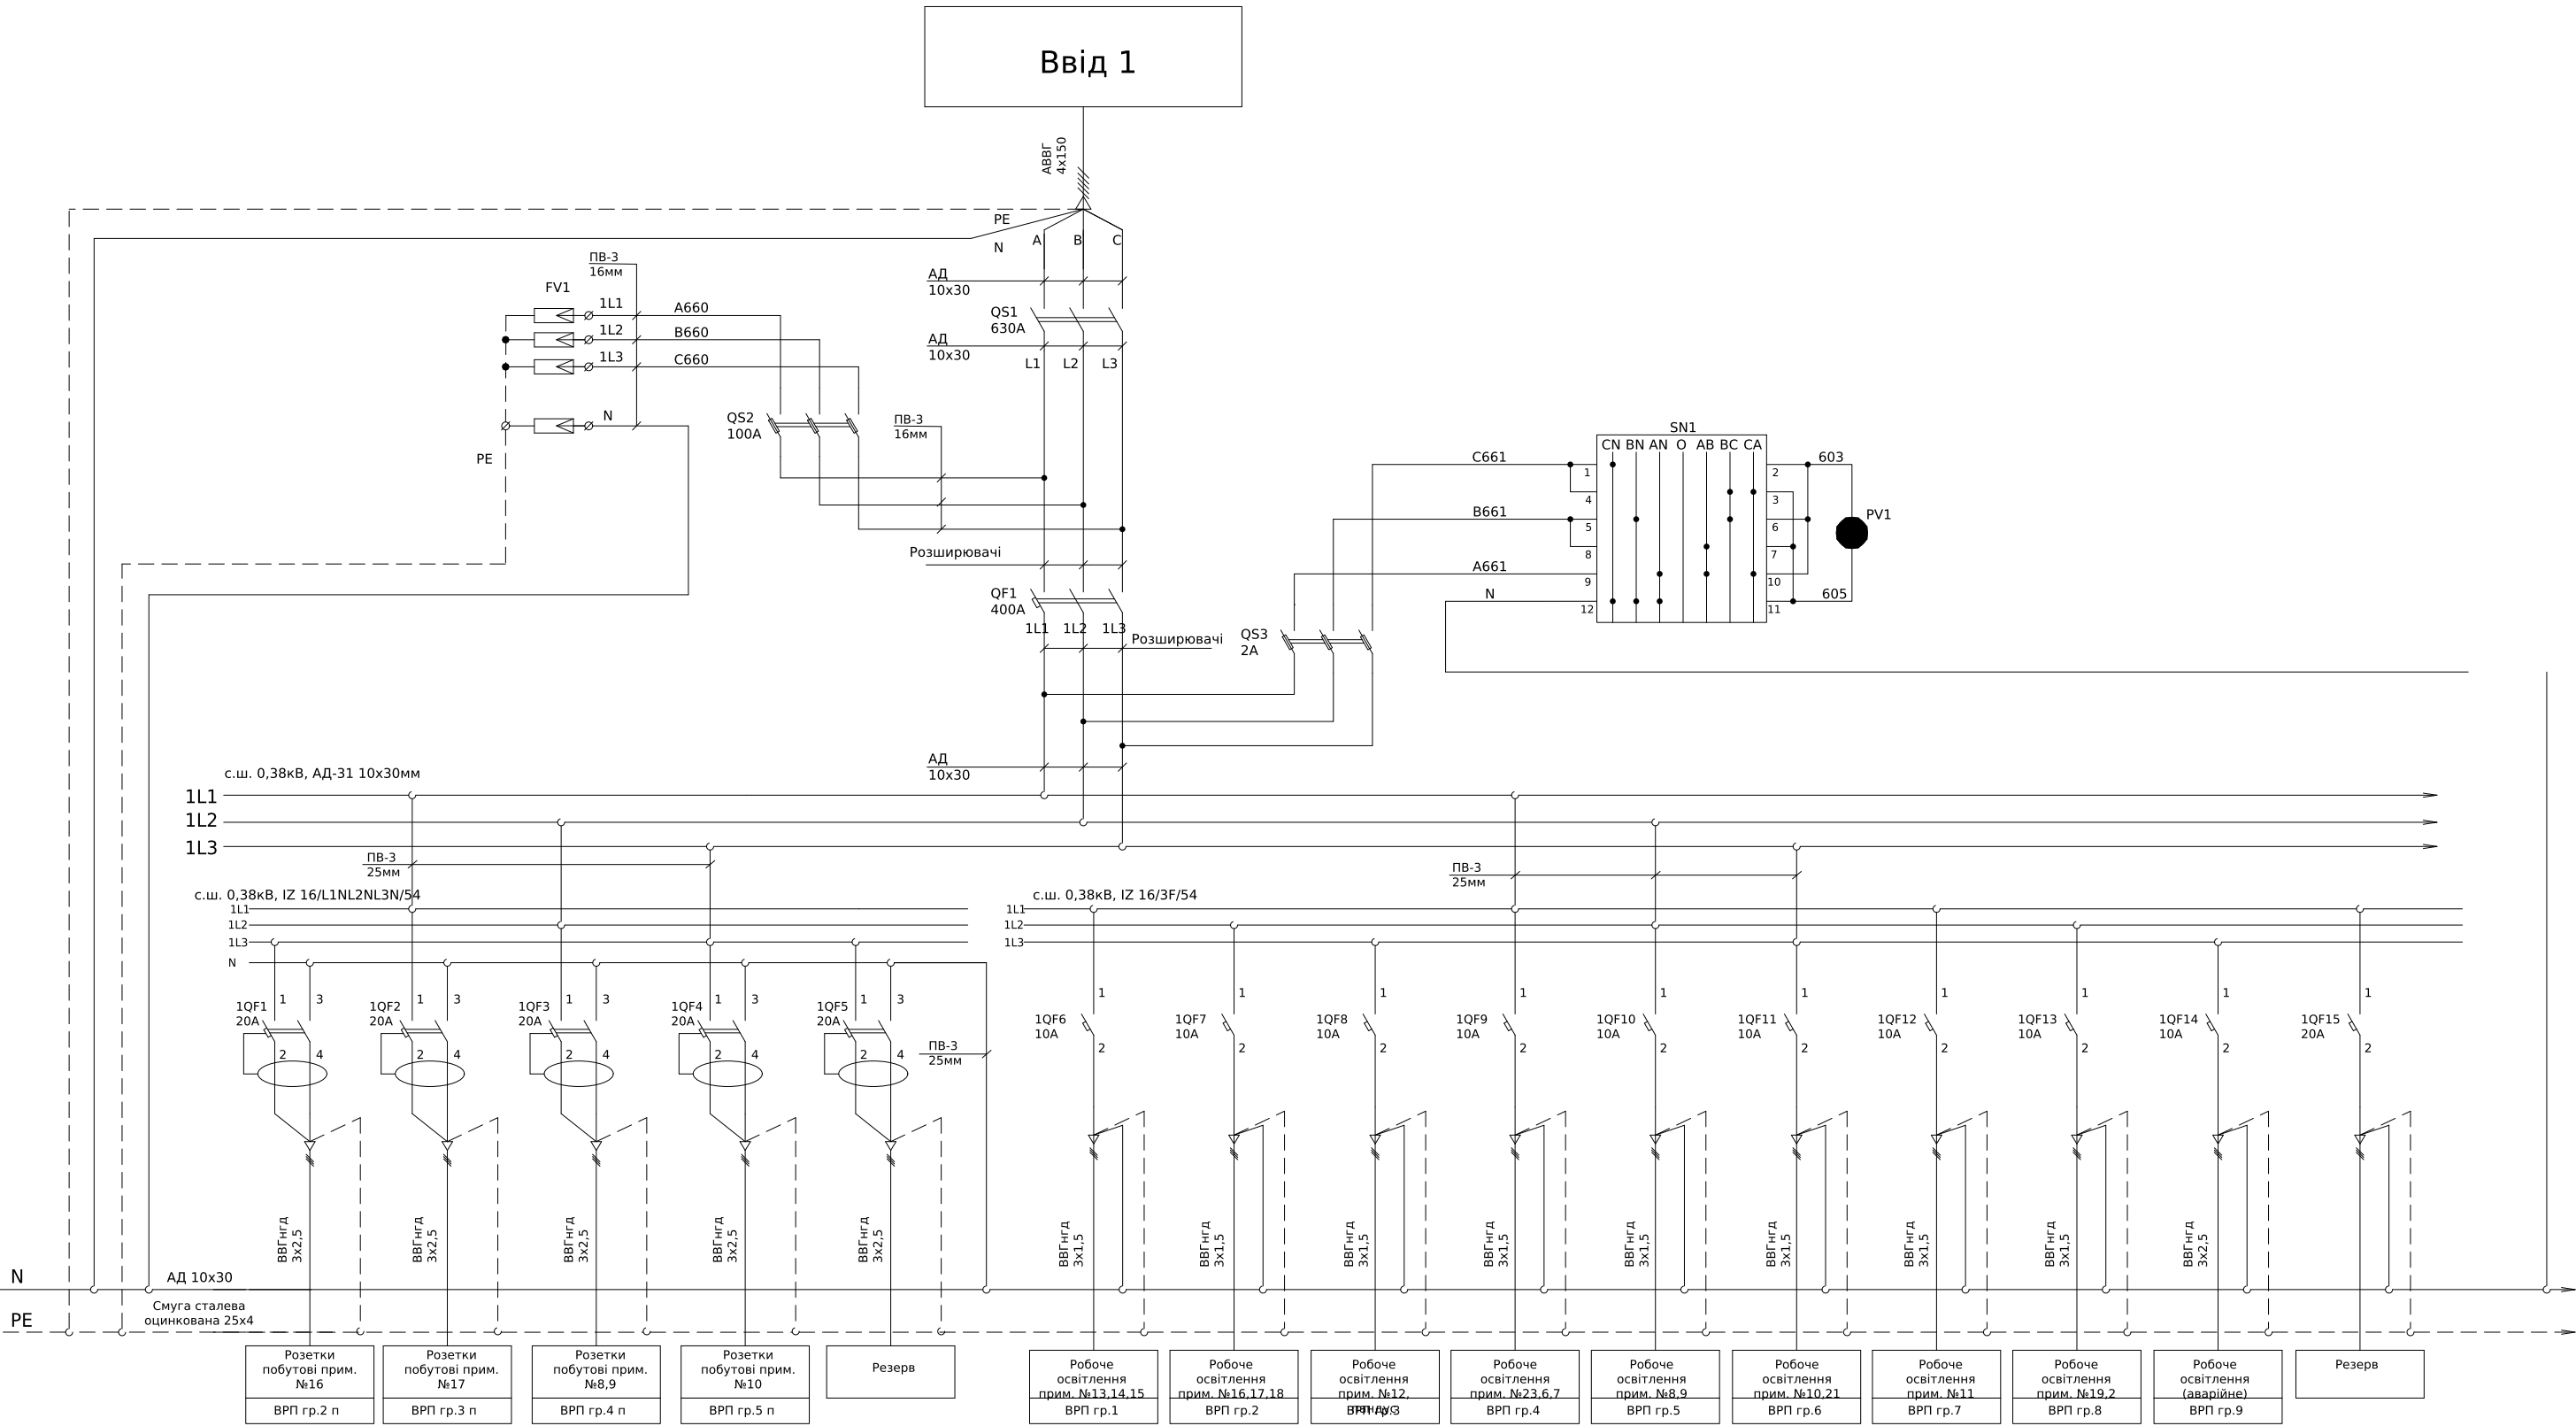


Погоджено:	Зам. Інв. №	
	Узгодив	
Інв. № об.	Підпис і дата	
	Зам. Інв. №	

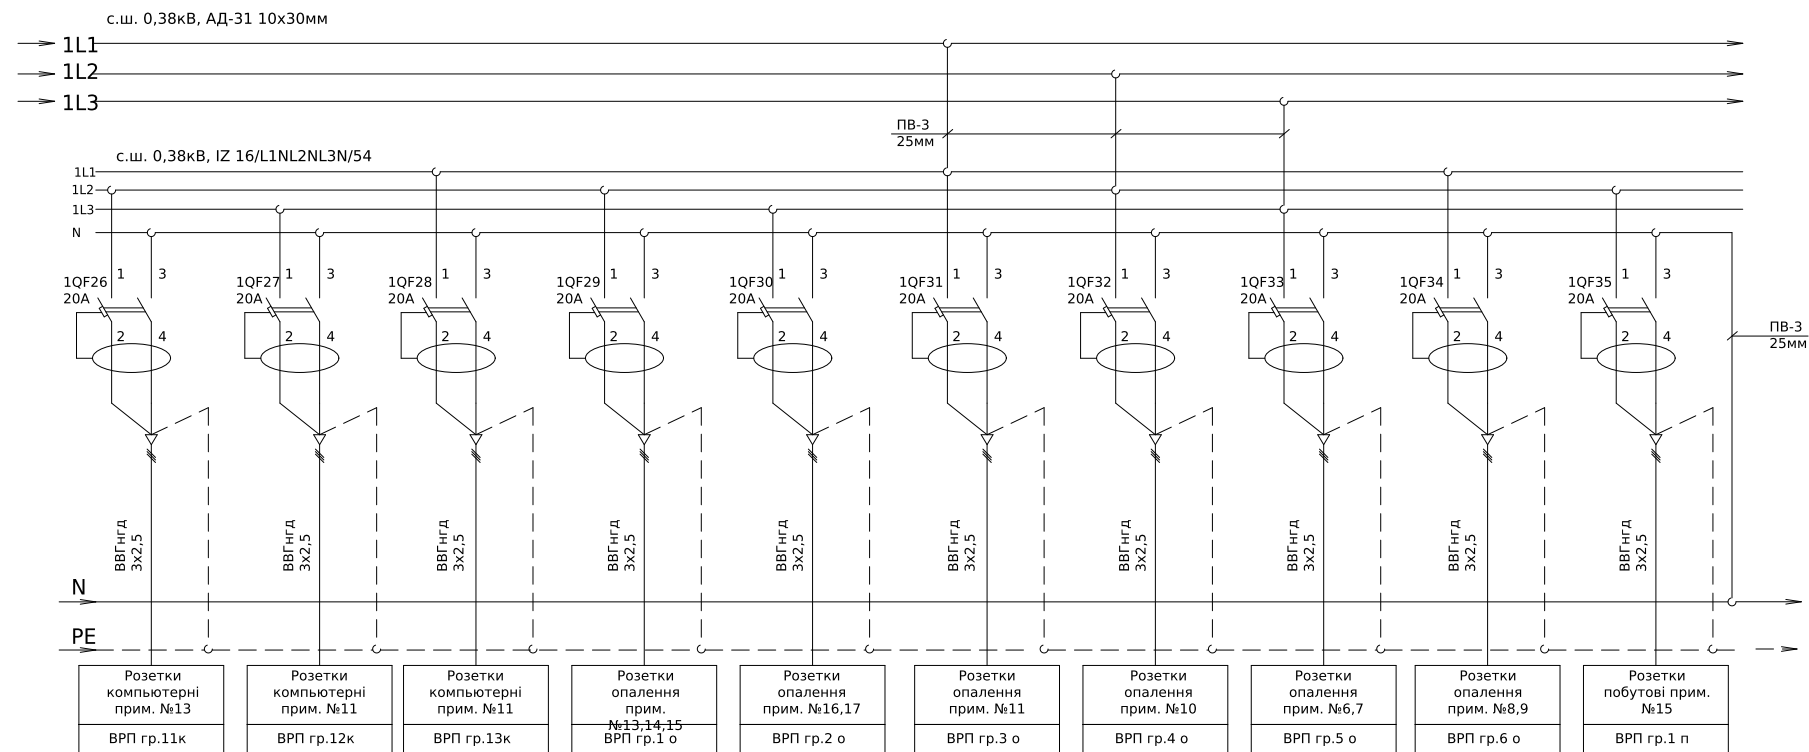

ЛК-ТР-04-SHCHO-053-01					
Зм. Кільк. Арк. № док. Підпис Дата					
Розробив					
Перевірів					
29.10					
Типове рішення				Стадія	Аркуш
				Р	1
				4	
Схема електрична принципова				ТОВ "ЛК Енергія"	

Формат (нестандартний)

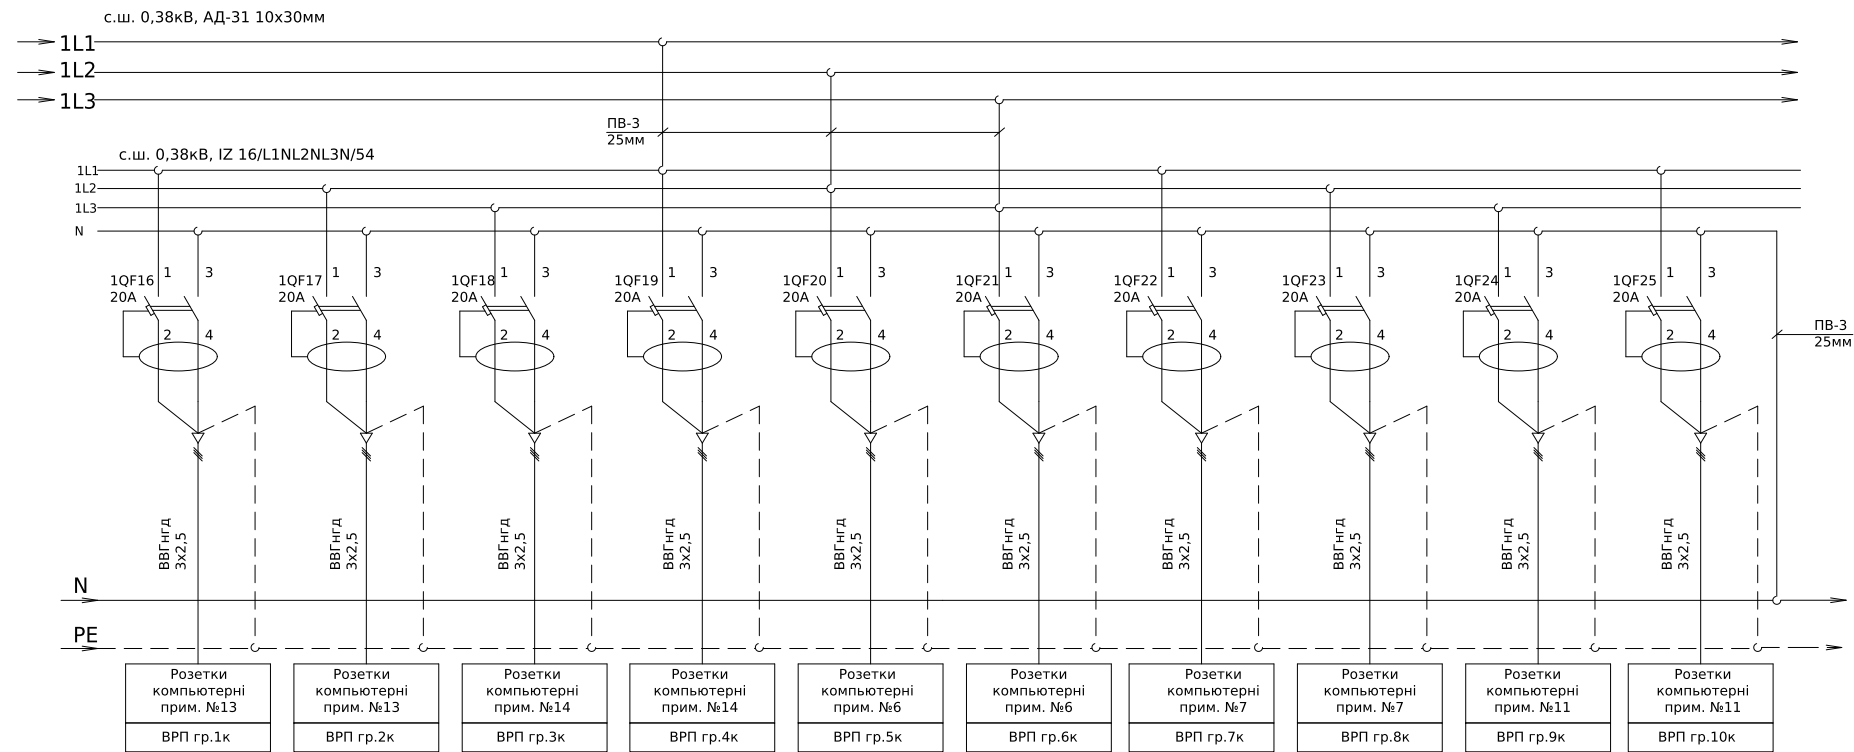

Зам. інв. №
Підпис і дата
Інв. № об.

Зм.	Кільк.	Арк.	№ док.	Підпис	Дата		

ЛК-TP-04-SHCHO-053-01


Арк.
2

Формат (нестандартний)

Погоджено:	
узгодив	



Зам. інв. №	
Підпис і дата	
Інв. № об.	

Поз. позначення	Назва	Кіл-ть	Доповнення
QF1	Автоматичний вимикач ЕТІМАТ 6 3р С 40А (6 кА)	1	
1QF1-1QF3	Автоматичний вимикач ЕТІМАТ 6 1р С 10А (6 кА)	3	
1QF4-1QF10	Диф. автоматичний вимикач КЗS-2М С 20/0,03 тип А (10кА)	7	
Корпус	Пластиковий щит ЕСН-24РТu	1	

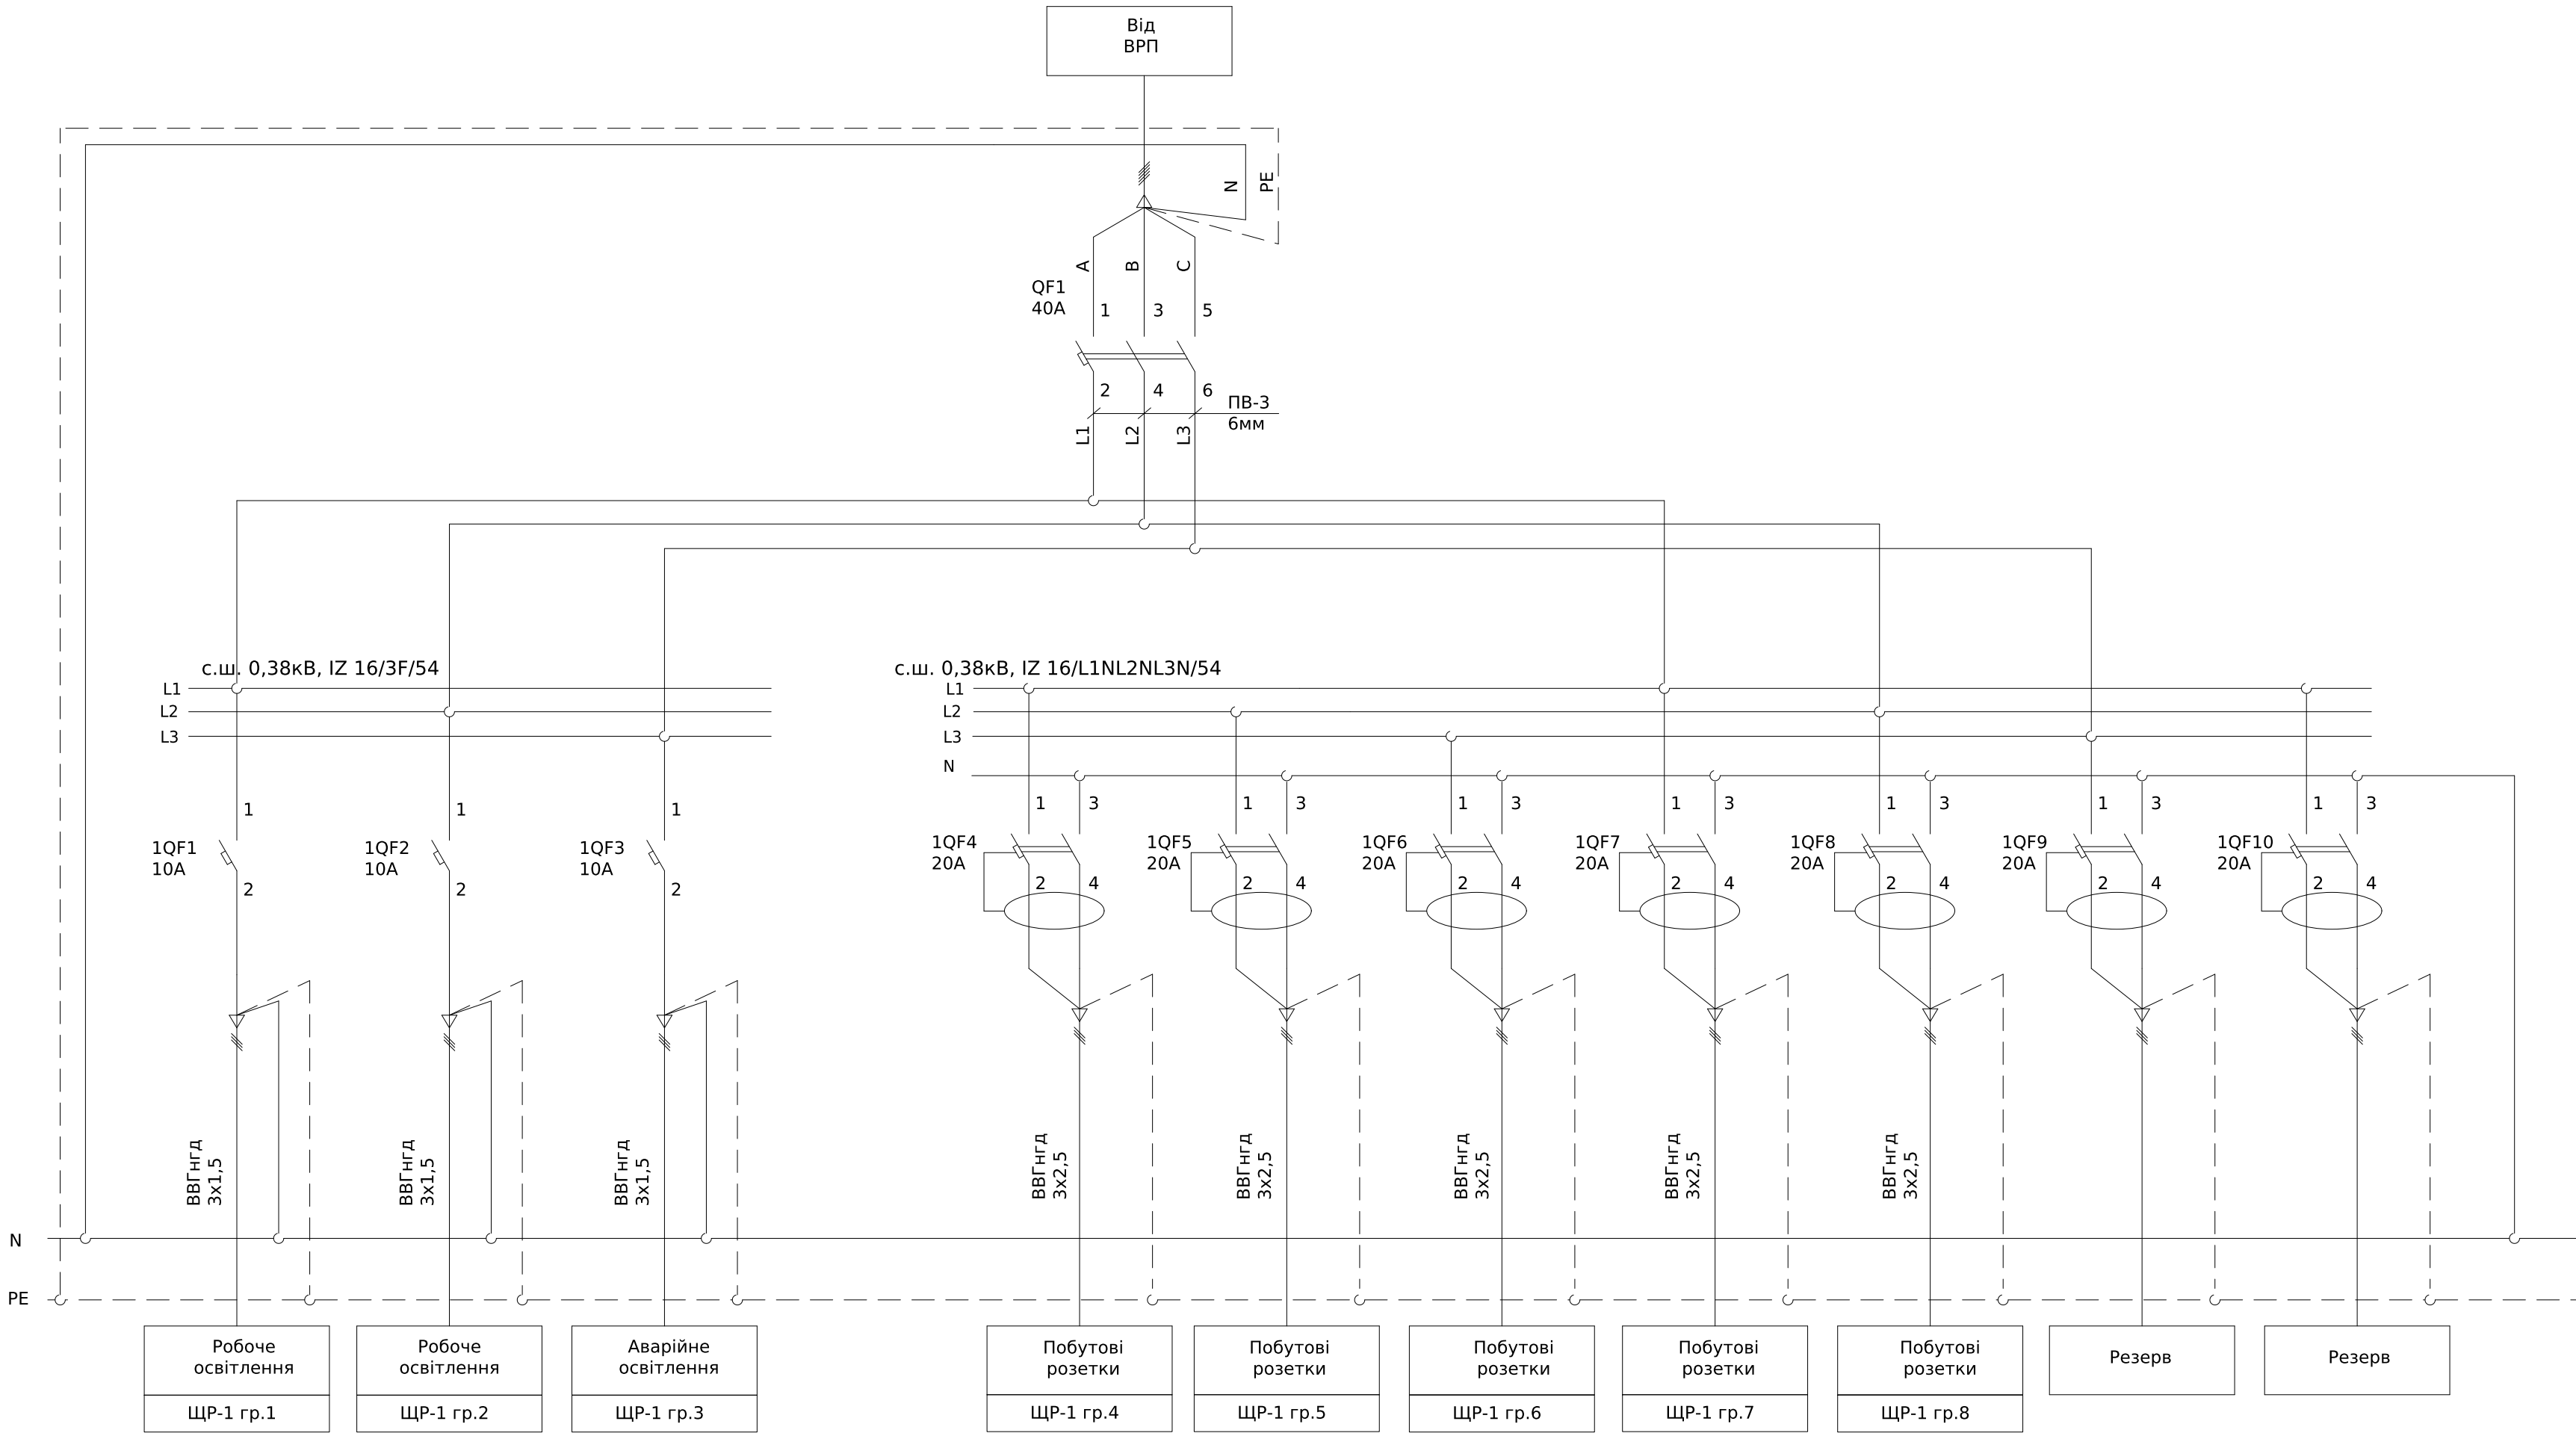

						ЛК-ТР-04-SHCHO-053-01			
Зм.	Кільк.	Арк.	№ док.	Підпис	Дата				
Розробив					29.10	Типове рішення		Стадія	Аркуш
Перевіив								Р	1
						Схема електрична принципова		ТОВ "ЛК Енергія"	

Погоджено:	</
------------	--	--	----

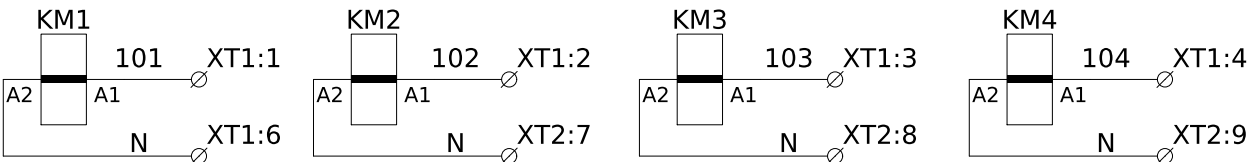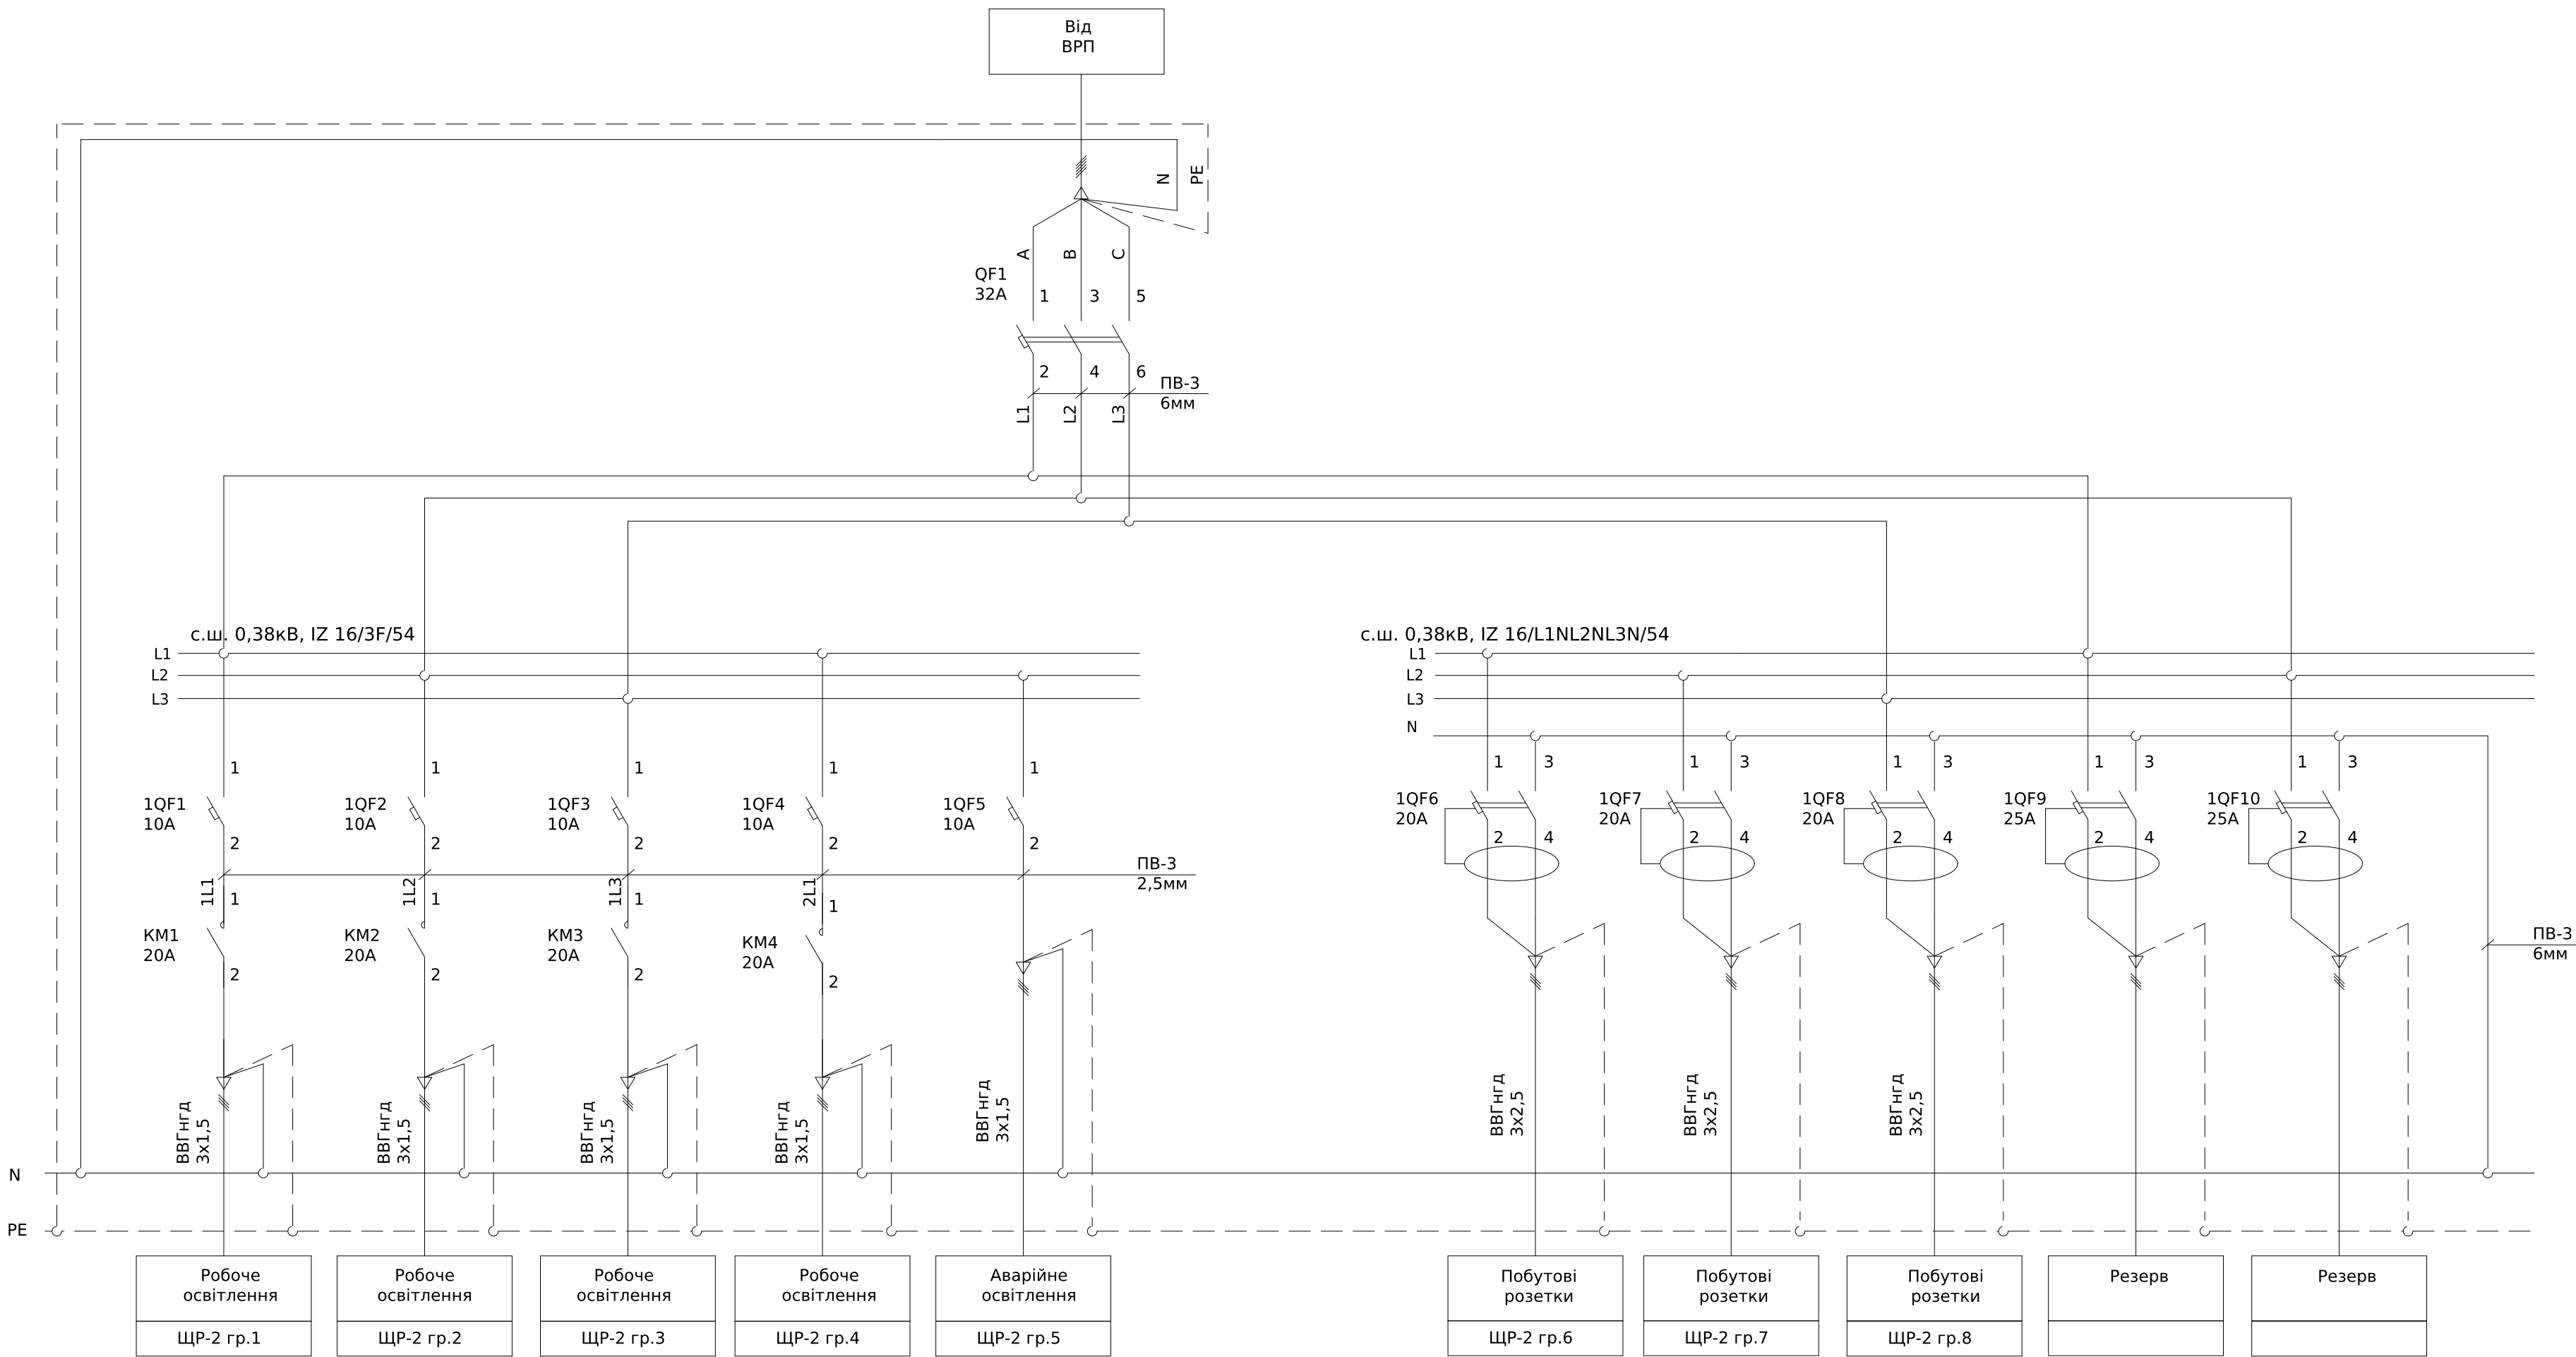


						ЛК-ТР-04-SHCHO-053-01				
Зм.	Кільк.	Арк.	№ док.	Підпис	Дата	Типове рішення		Стадія	Аркуш	Аркушів
Розробив					29.10			Р	1	1
Перевірів						Схема електрична принципова		ТОВ "ЛК Енергія"		

Погоджено:		
		узгодив


Інв. № об.	Підпис і дата	Зам. інв. №	

Поз. позначення	Назва	Кіл-ть	Доповнення
QF1	Авт. вимикач ЕТІМАТ 6 3р С 32А (6 кА)	1	
1QF1-1QF3	Автоматичний вимикач ЕТІМАТ 6 1р С 10А (6 кА)	4	
1QF4-1QF10	Диф. автоматичний вимикач КЗS-2М С 20/0,03 тип А (10кА)	7	
Корпус	Пластиковий щит ЕСН-24РТu	1	

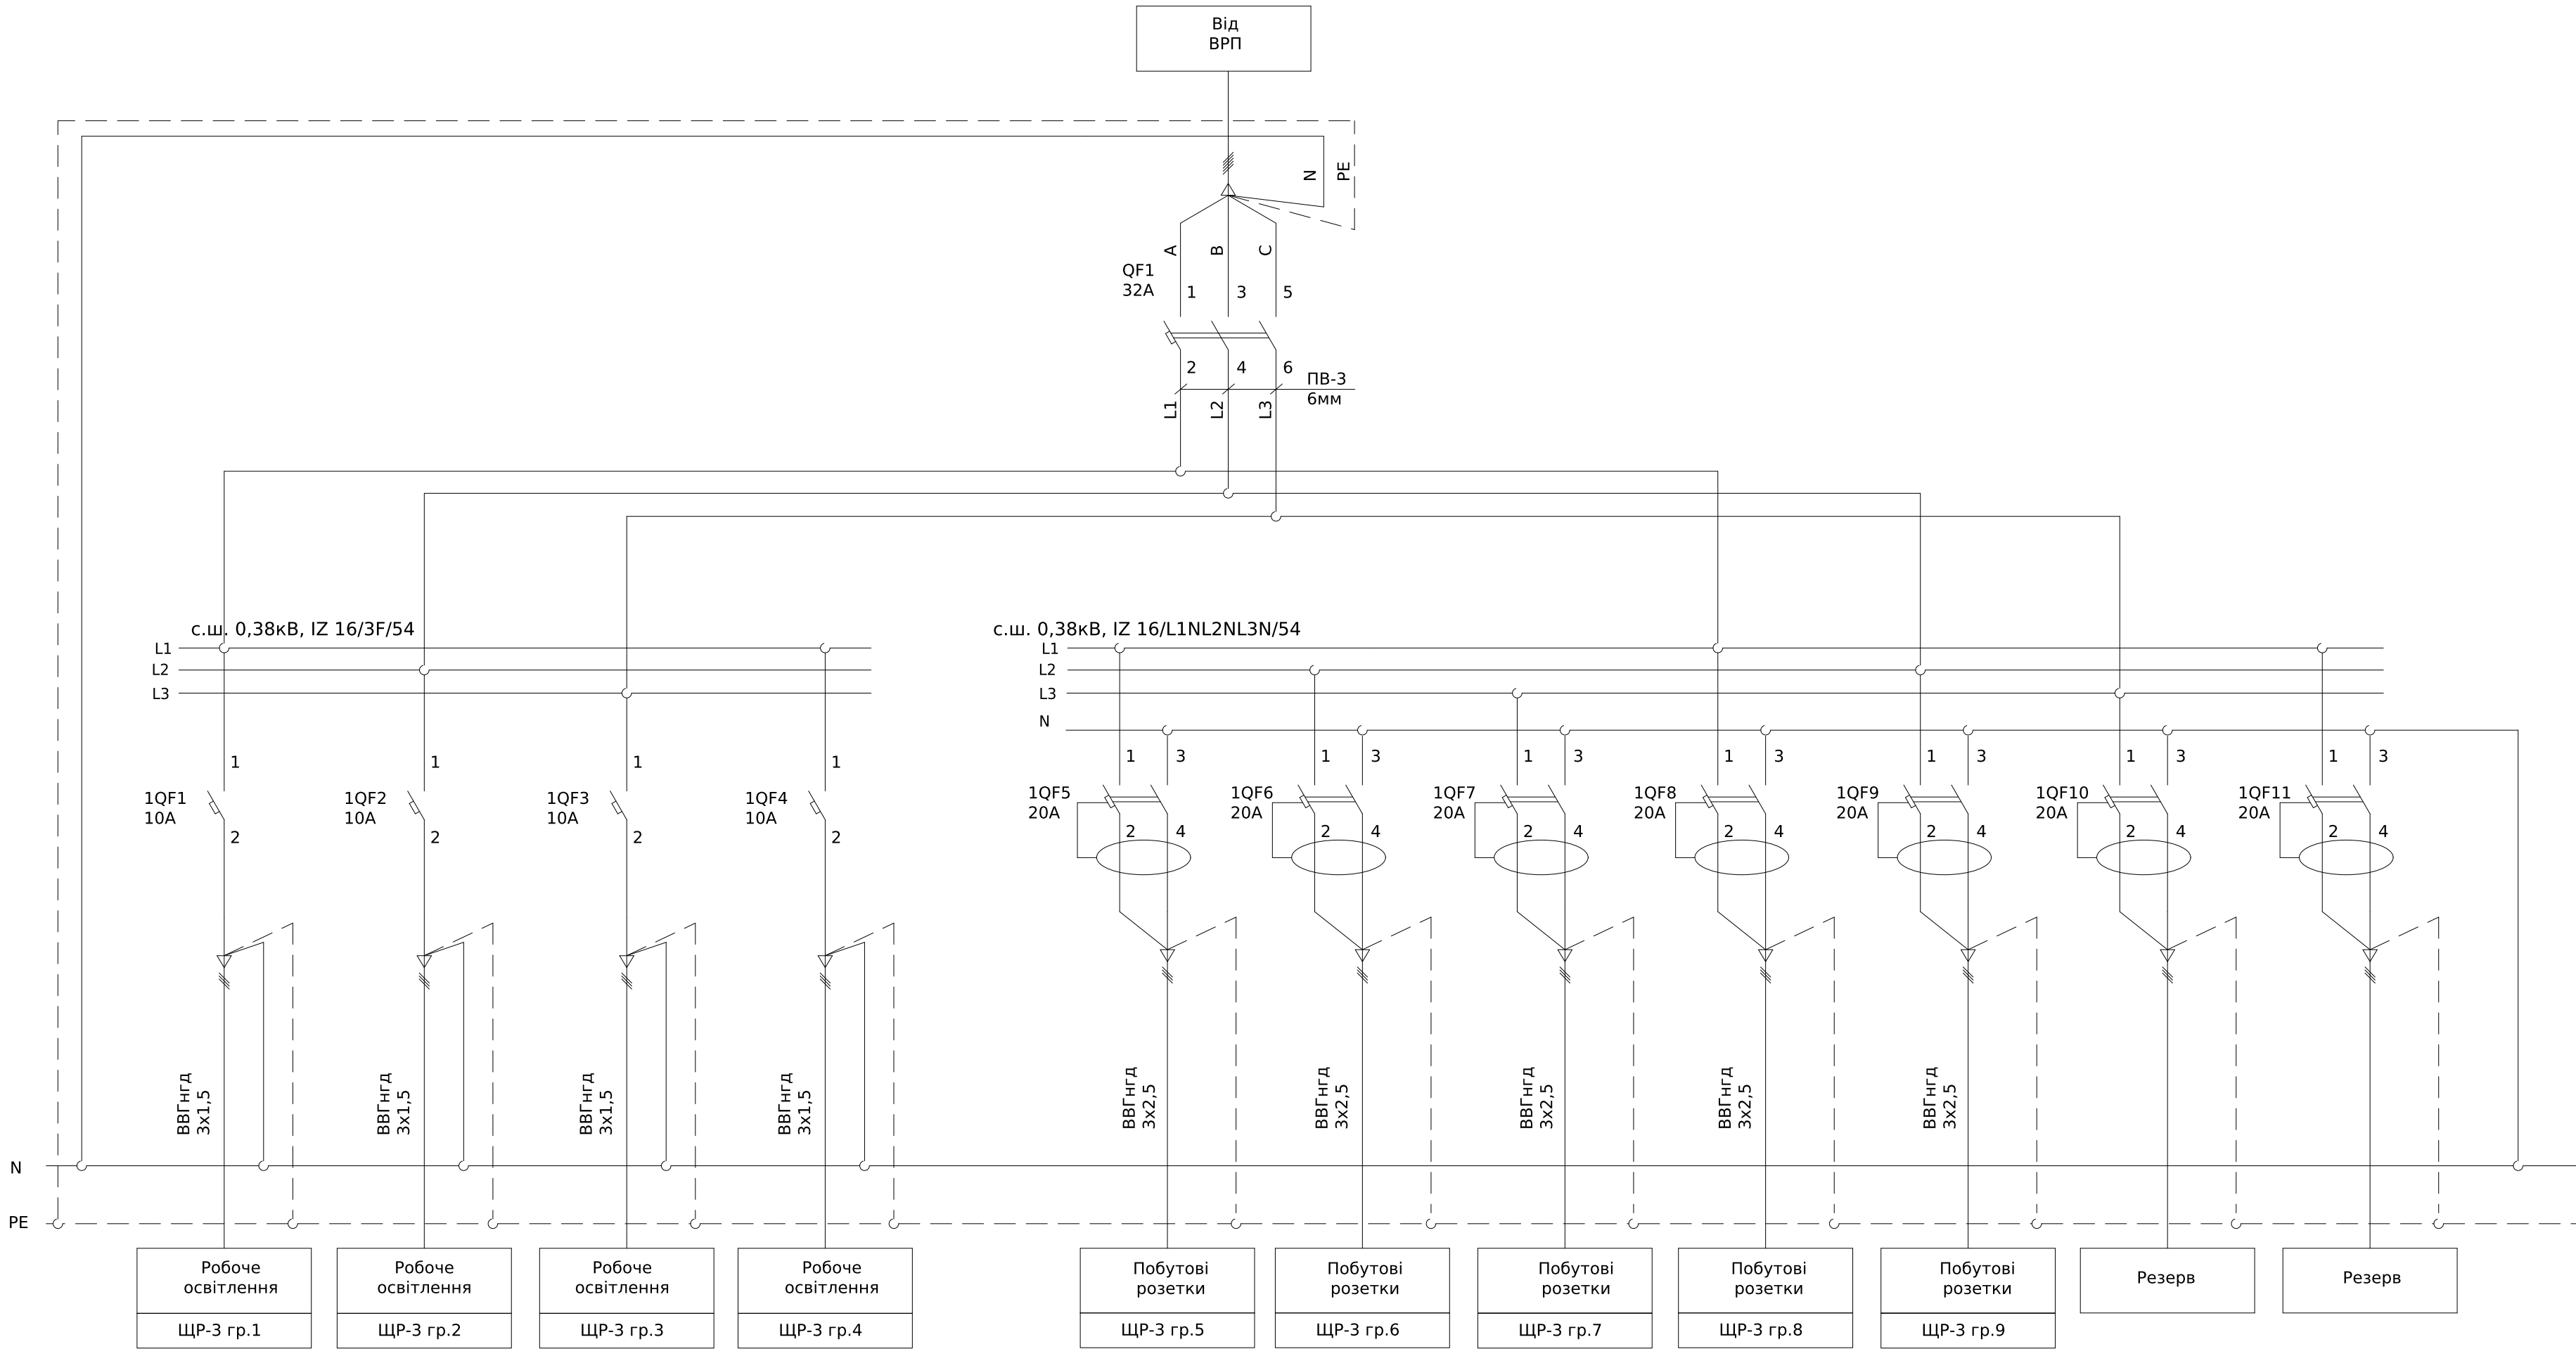


						ЛК-ТР-04-SHCHO-053-01			
Зм.	Кільк.	Арк.	№ док.	Підпис	Дата				
Розробив					29.10	Типове рішення		Стадія	Аркуш
Перевіив								Р	1
						Схема електрична принципова		ТОВ "ЛК Енергія"	

Погоджено:			спс		со	
узгодив			Поз. позначення	Назва	Кіл-ть	Доповнення
			QF1	Авт. вимикач ЕТІМАТ 6 3р С 40А (6 кА)	1	
Зам. інв. №			1QF1-1QF3	Автоматичний вимикач ЕТІМАТ 6 1р С 6А (6 кА)	3	
			1QF4	Автоматичний вимикач ЕТІМАТ 6 1р С 32А (6 кА)	1	
Підпис і дата			1QF5-1QF7	Автоматичний вимикач ЕТІМАТ 6 1р С 16А (6 кА)	3	
			1QF8-1QF9	Автоматичний вимикач ЕТІМАТ 6 1р С 6А (6 кА)	2	
Інв. № об.			1QF10	Автоматичний вимикач ЕТІМАТ 6 1р С 20А (6 кА)	1	
			Корпус	Пластиковий щит ЕСН-24РТ	1	

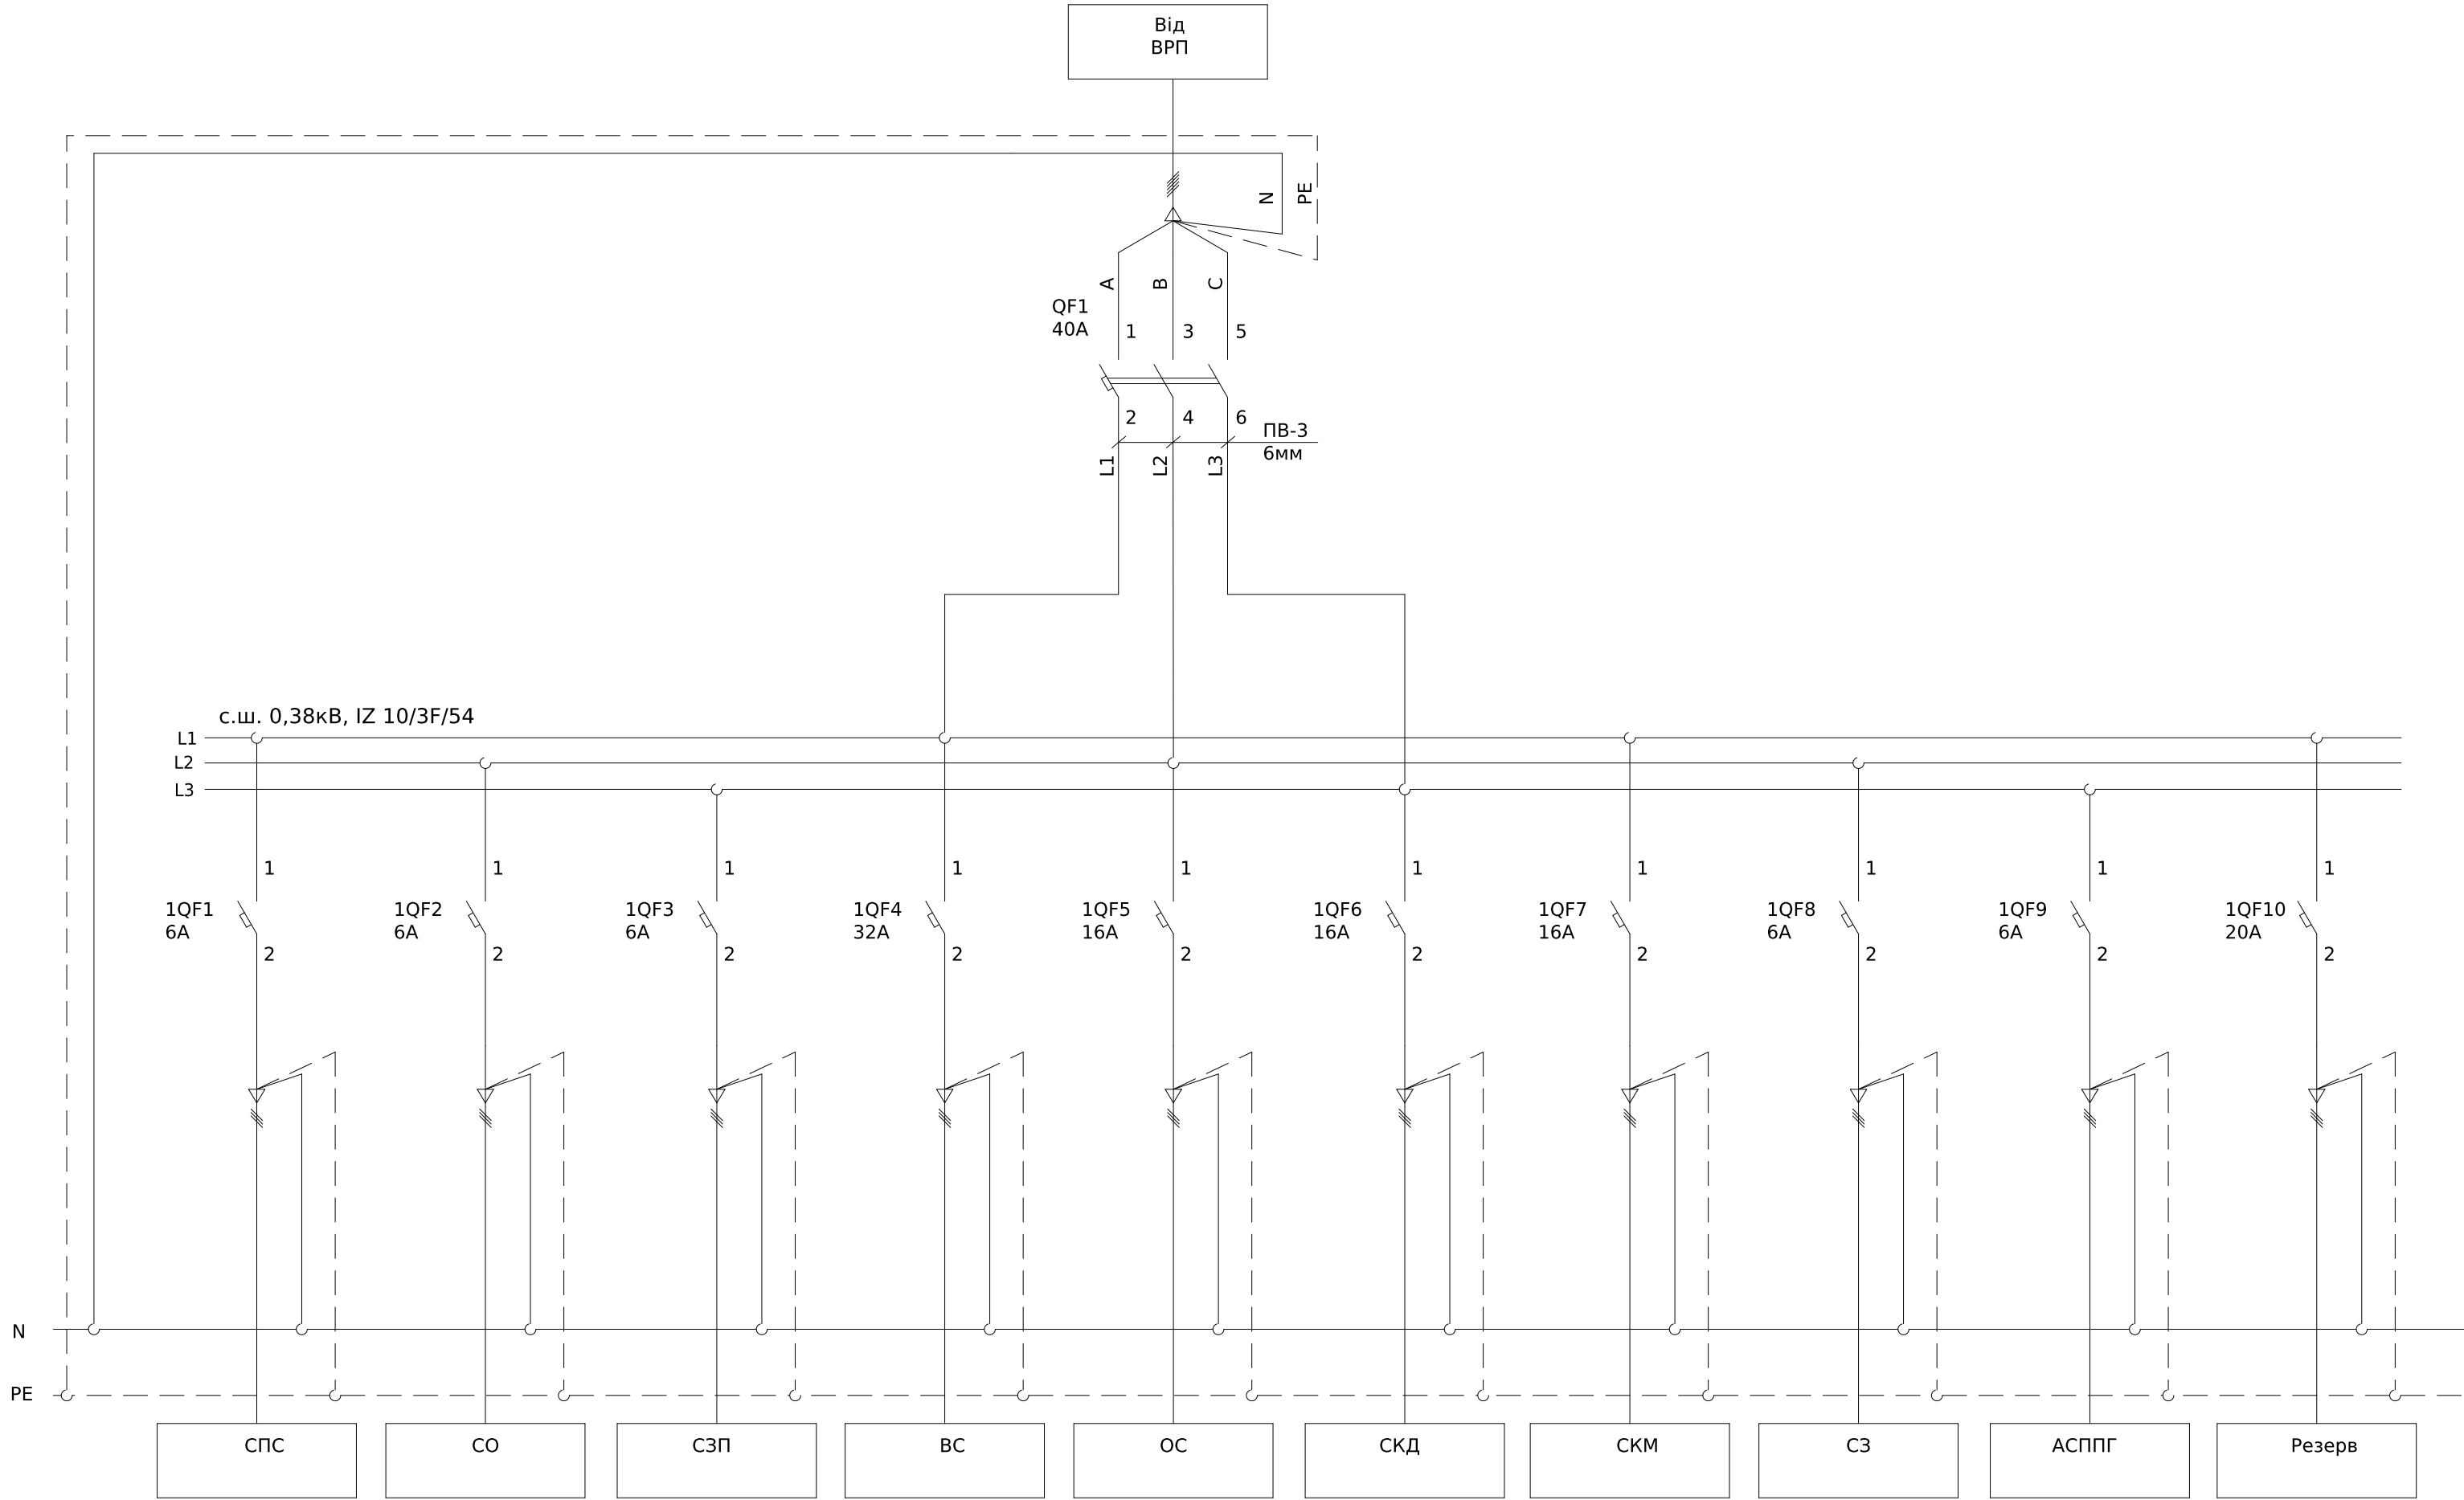

						ЛК-ТР-04-SHCHO-053-01				
Зм.	Кільк.	Арк.	№ док.	Підпис	Дата	Типове рішення		Стадія	Аркуш	Аркушів
Розробив					29.10			Р	1	1
Перевішив						Схема електрична принципова		ТОВ "ЛК Енергія"		

Інв. № об.	Підпис і дата	Зам. інв. №

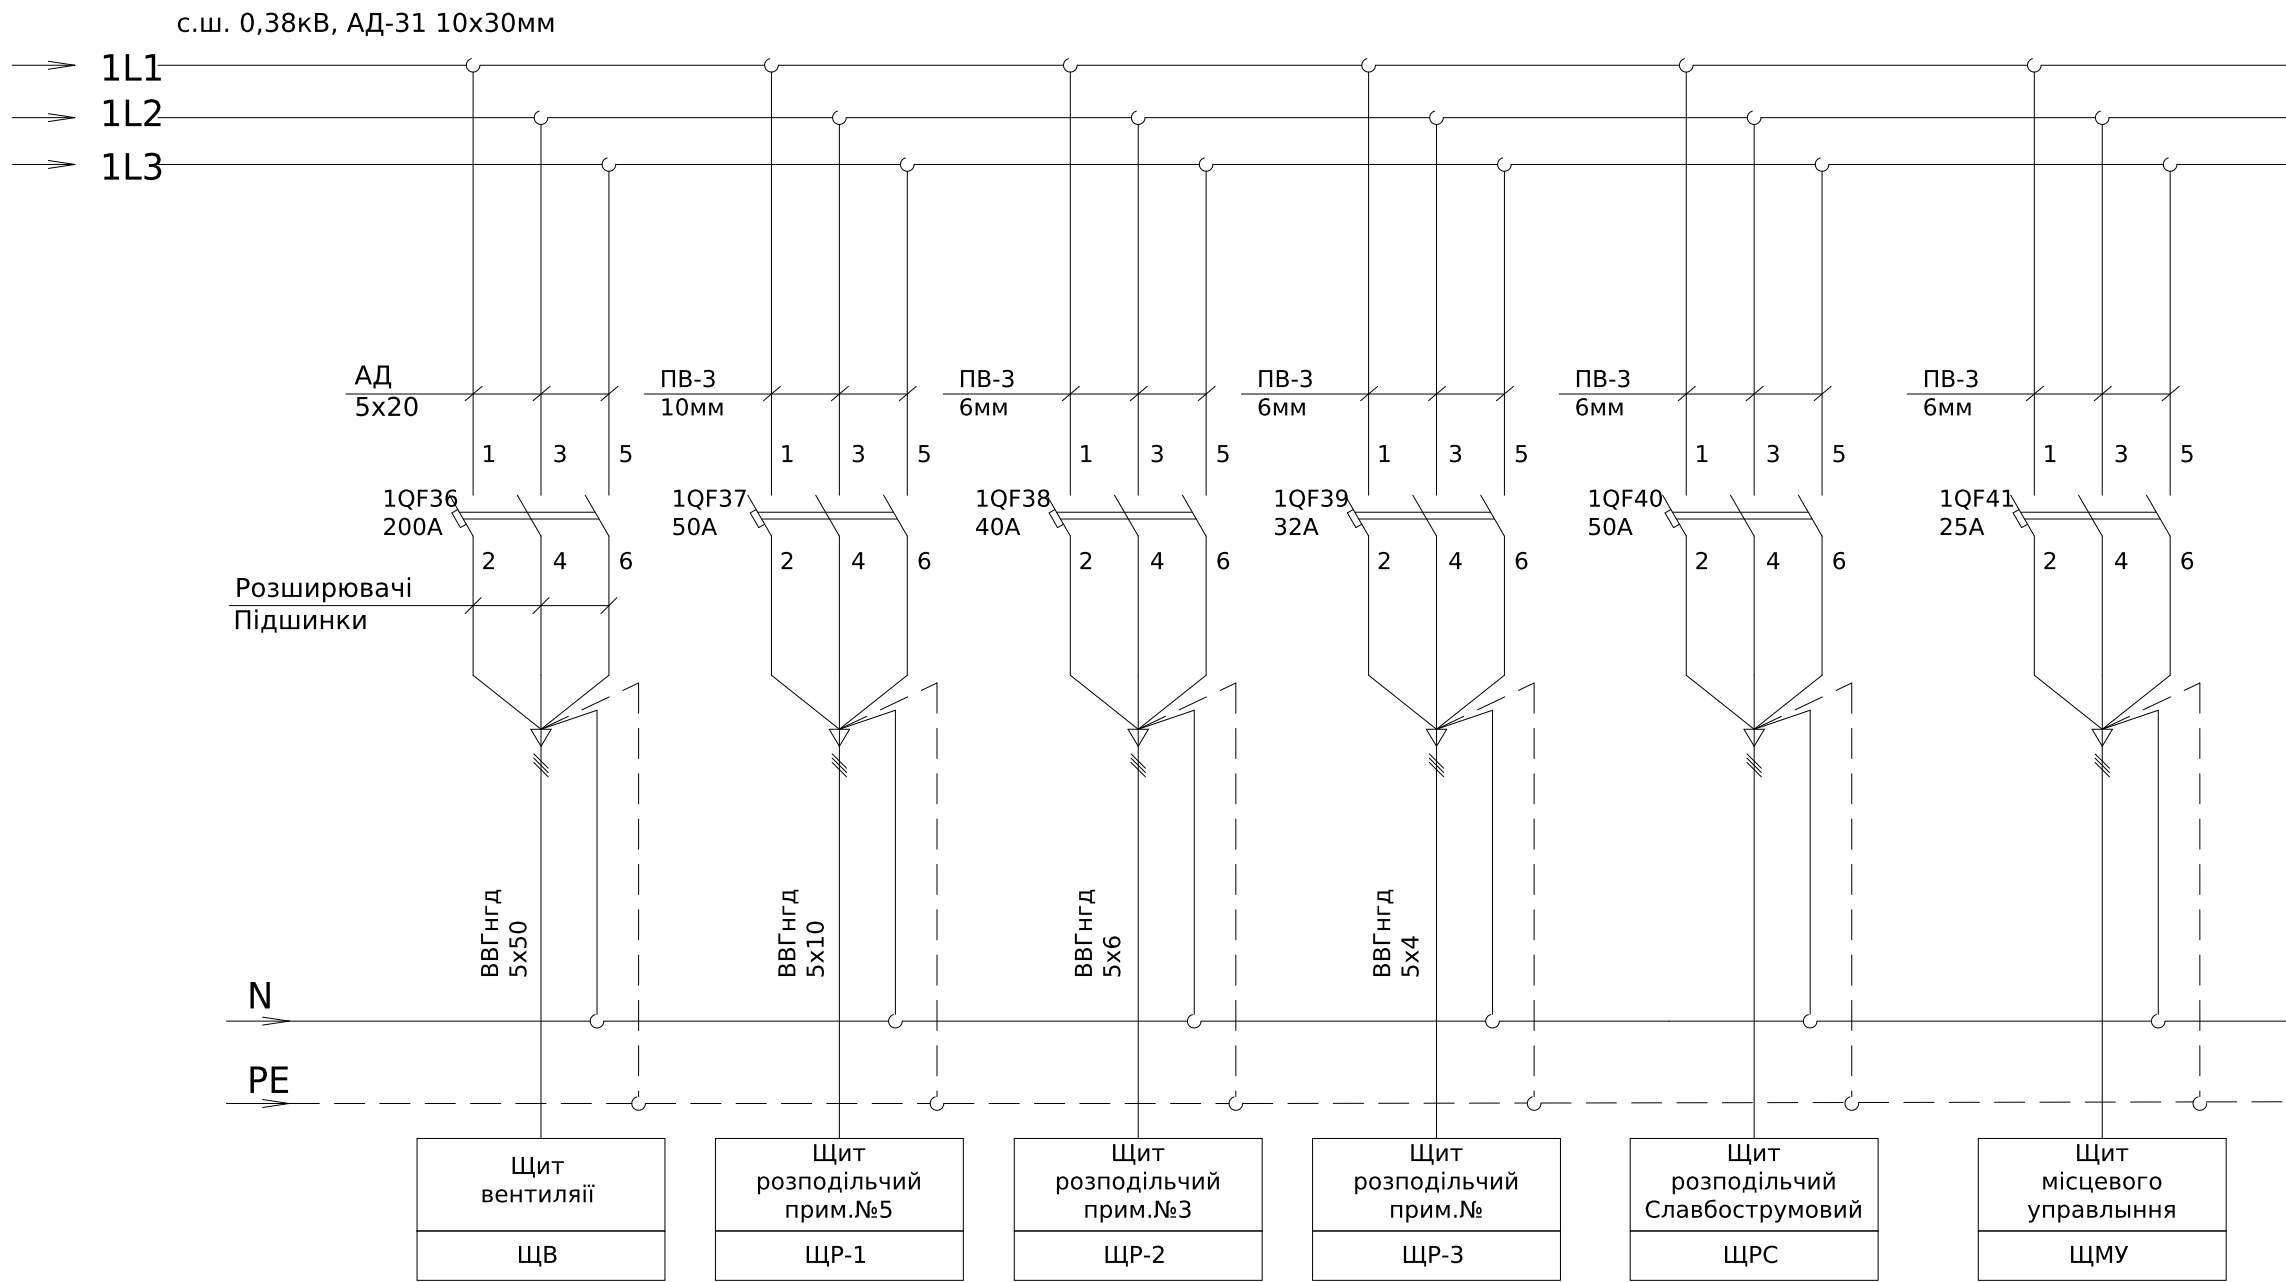


Зм.	Кільк.	Арк.	№доқ.	Підпис	Дата

ЛК-ТР-04-SHCHO-053-01

Поз. позначення	Назва	Кіл-ть	Доповнення
QS1	Вимикач навантаження LBS 3P 630 ("1-0", 630A)	1	
	Рукоятка на корпус LBS-DH 630/B (чорна, для LBS..CD 250-630A)	1	
QF1	Авт. вимикач NBS-E 400/3L 400A (36kA, (0.4-1)In/(1.5-10)Ir) 3P	1	
	Перехідник шинний NBS-ZB 400-630AF 3P (3P, комплект 6шт.)	1	
V	Вольтметр ЭВ-0302 0-500В кл.т.2,5	1	
SN1	Перемикач CS 16 66 U (Ф./Л.напруги с/ч 16A)	1	
QS3	Роз'єднувач EFD 8 3P 20A 400V AC	1	
	Запобіжник CH 8x32 gG 2A 400V	3	
FV1	Обмежувач перенапруги ETITEC C T2 275/20 (4+0) 4p	1	
QS2	Роз'єднувач EFD 22 3P 100A 690V AC	1	
	Запобіжник CH 22x58 gG 100A 500V	3	
1QF36	Авт. вимикач NBS-TMD 250/3L 200A (36kA, (0.8-1)In/(5-10)In) 3P	1	
1QF37, 1QF40	Авт. вимикач ETIMAT 10 3p C 50A (6 kA)	2	
1QF38	Авт. вимикач ETIMAT 10 3p C 40A (10 kA)	1	
1QF39	Авт. вимикач ETIMAT 10 3p C 32A (10 kA)	1	
1QF41	Авт. вимикач ETIMAT 10 3p C 25A (10 kA)	1	
1QF6-1QF14	Авт. вимикач ETIMAT 10 1p C 10A (10 kA)	9	
1QF15	Авт. вимикач ETIMAT 10 1p C 20A (10 kA)	1	
1QF16- 1QF35, 1QF1-1QF5	Диф. автоматичний вимикач KZS-2M C 20/0,03 тип A (10kA)	25	



Зм.	Кільк.	Арк.	№ док.	Підпис	Дата

Погоджено:	Зам. Інв. №	
	Узгодив	
Інв. № об.	Підпис і дата	
	Зам. Інв. №	

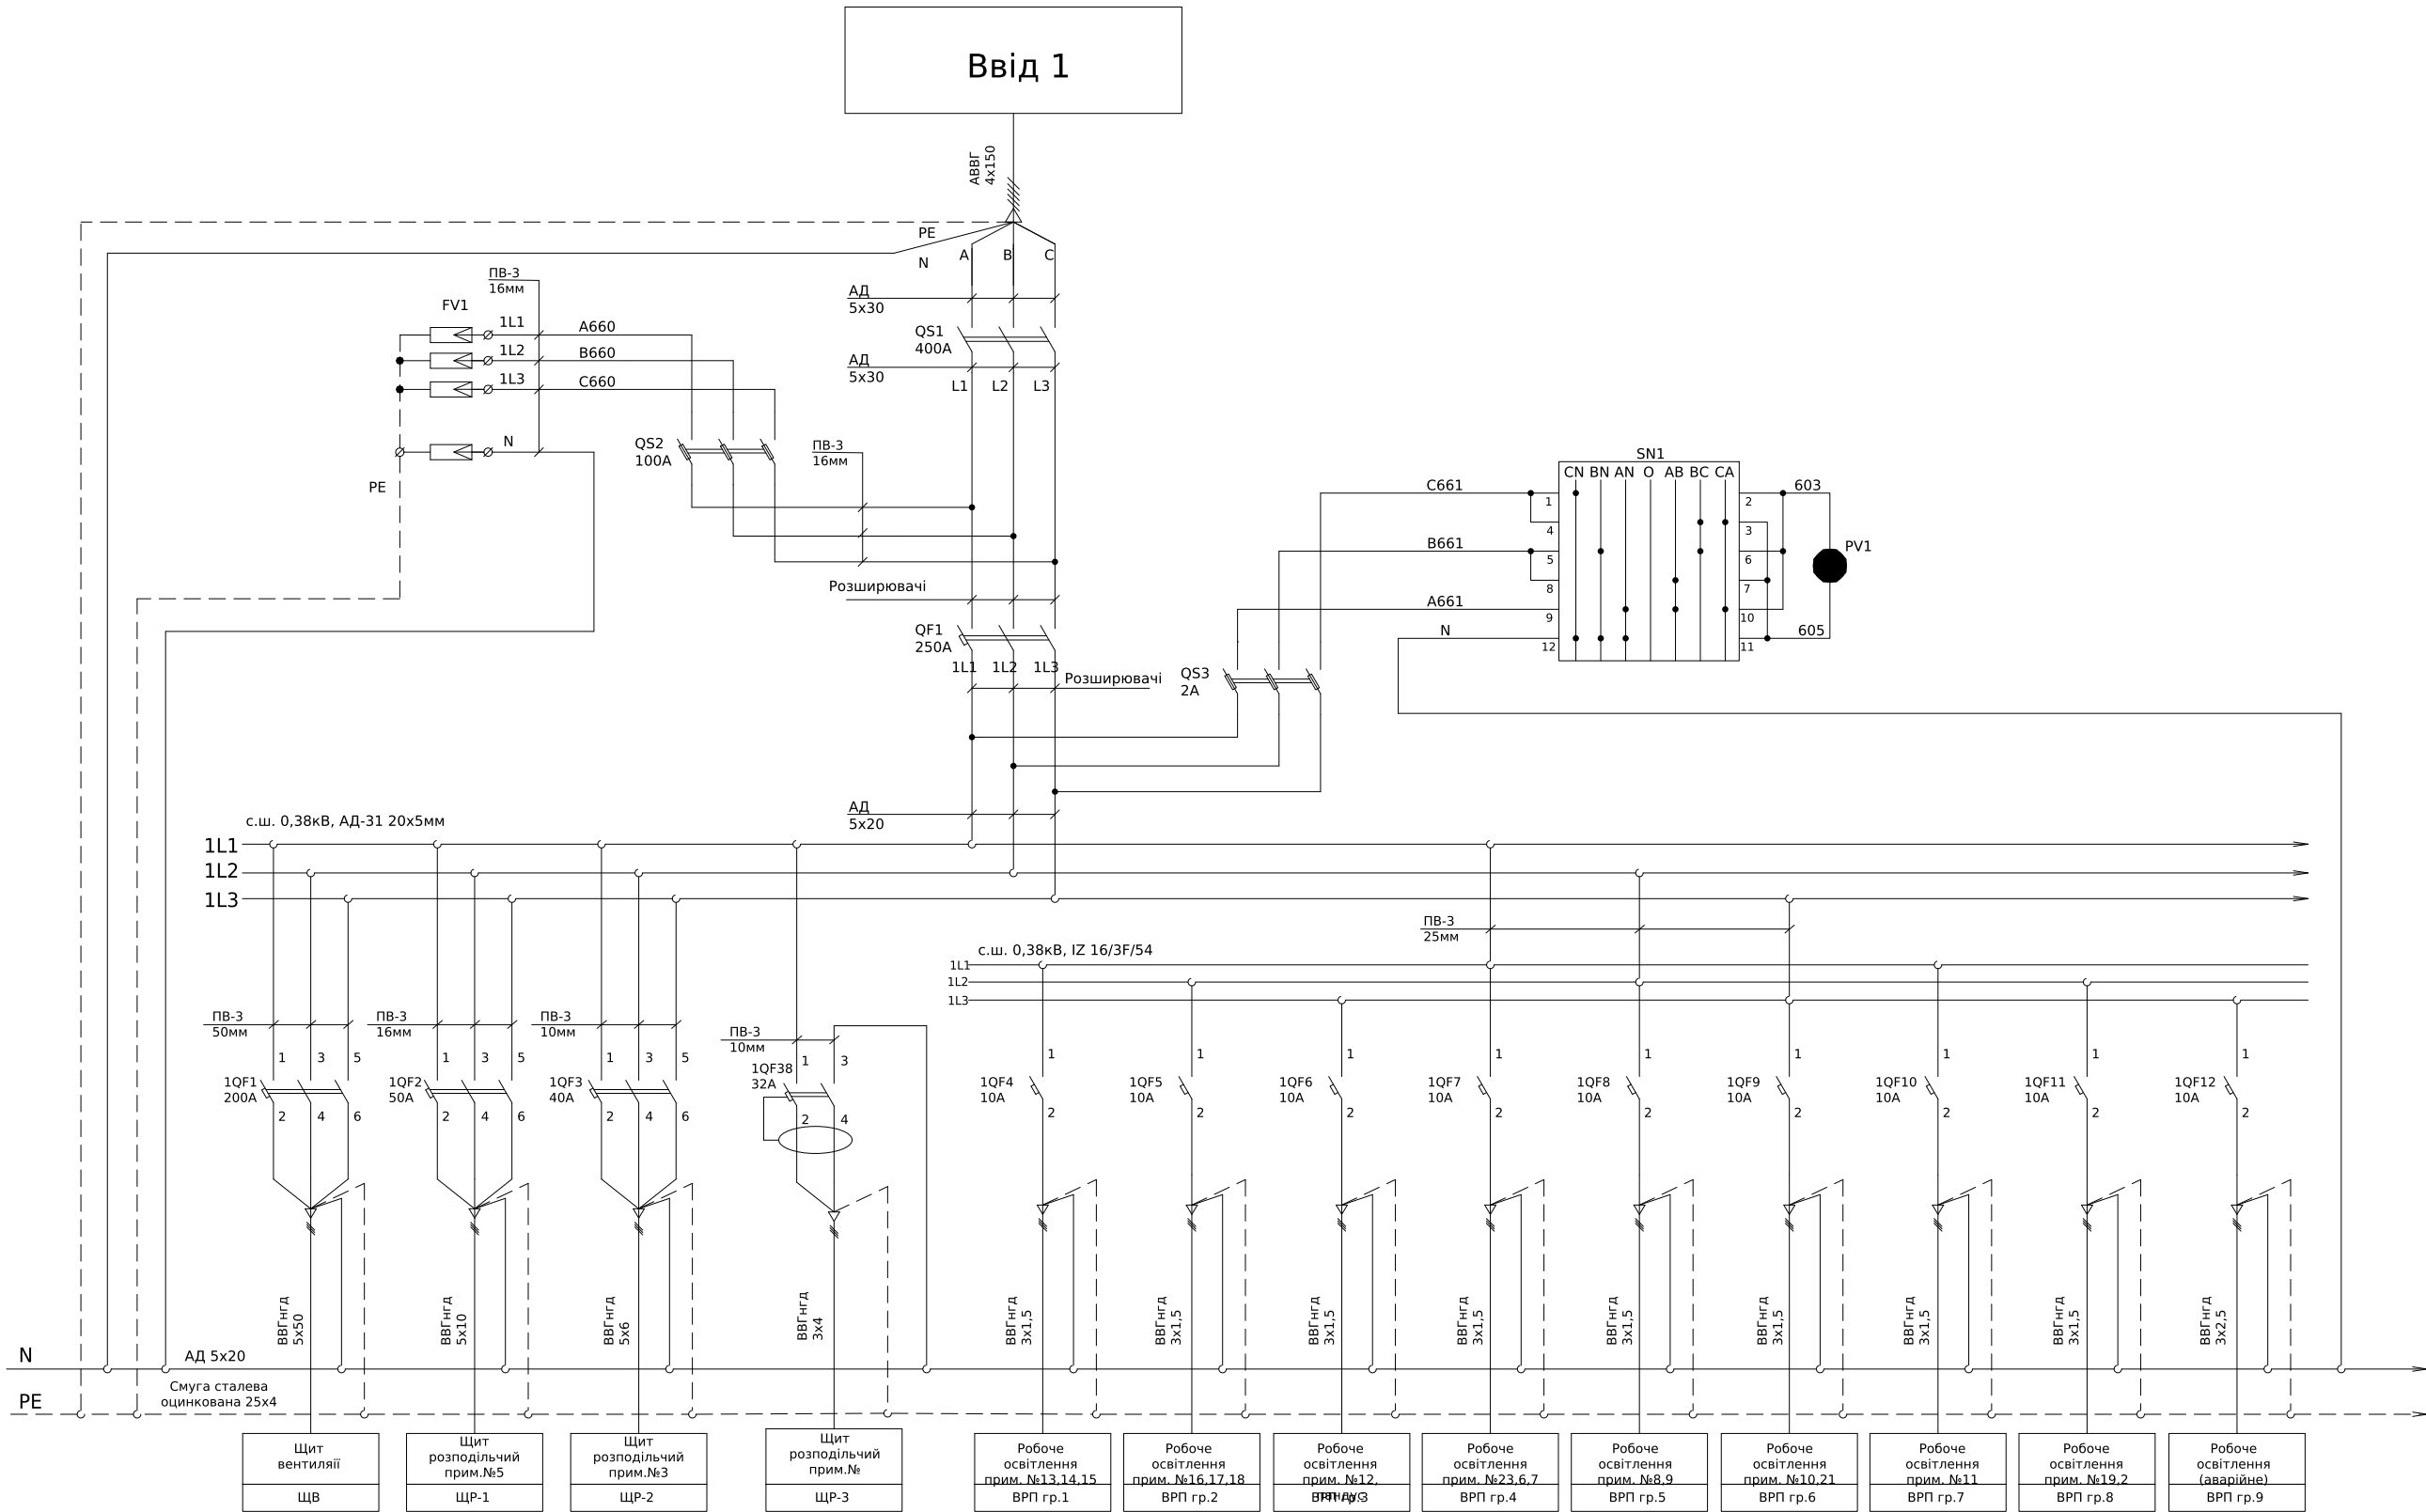

ЛК-ТР-04-SHCHO-053-02					
Зм. Кільк. Арк. № док. Підпис Дата					
Розробив 29.10					
Перевів					
Типове рішення				Стадія	Аркуш
				Р	1
				4	
Схема електрична принципова				ТОВ "ЛК Енергія"	

Формат (нестандартний)

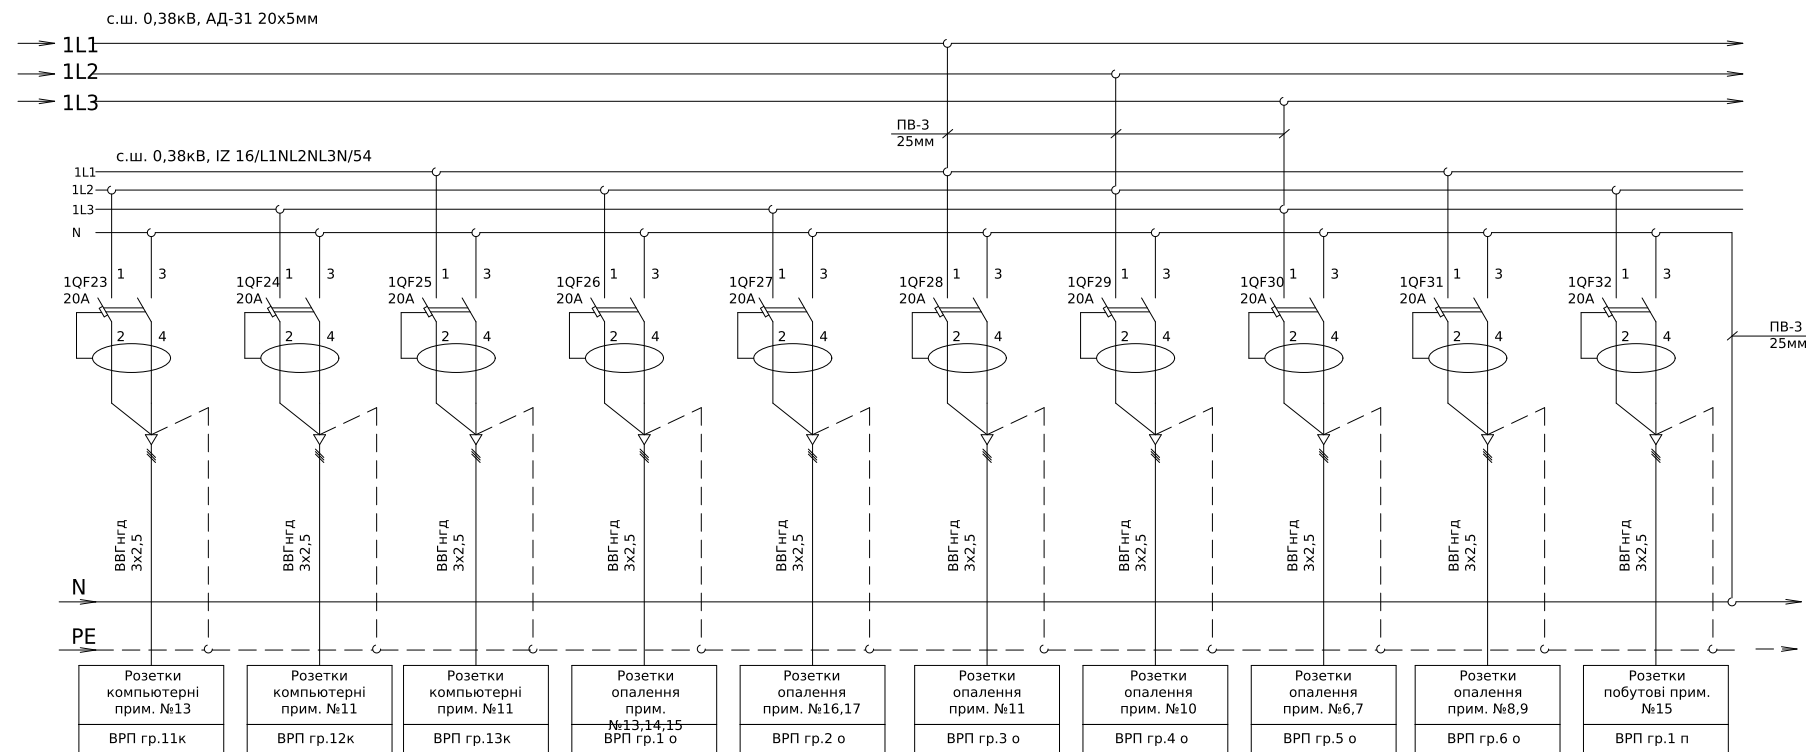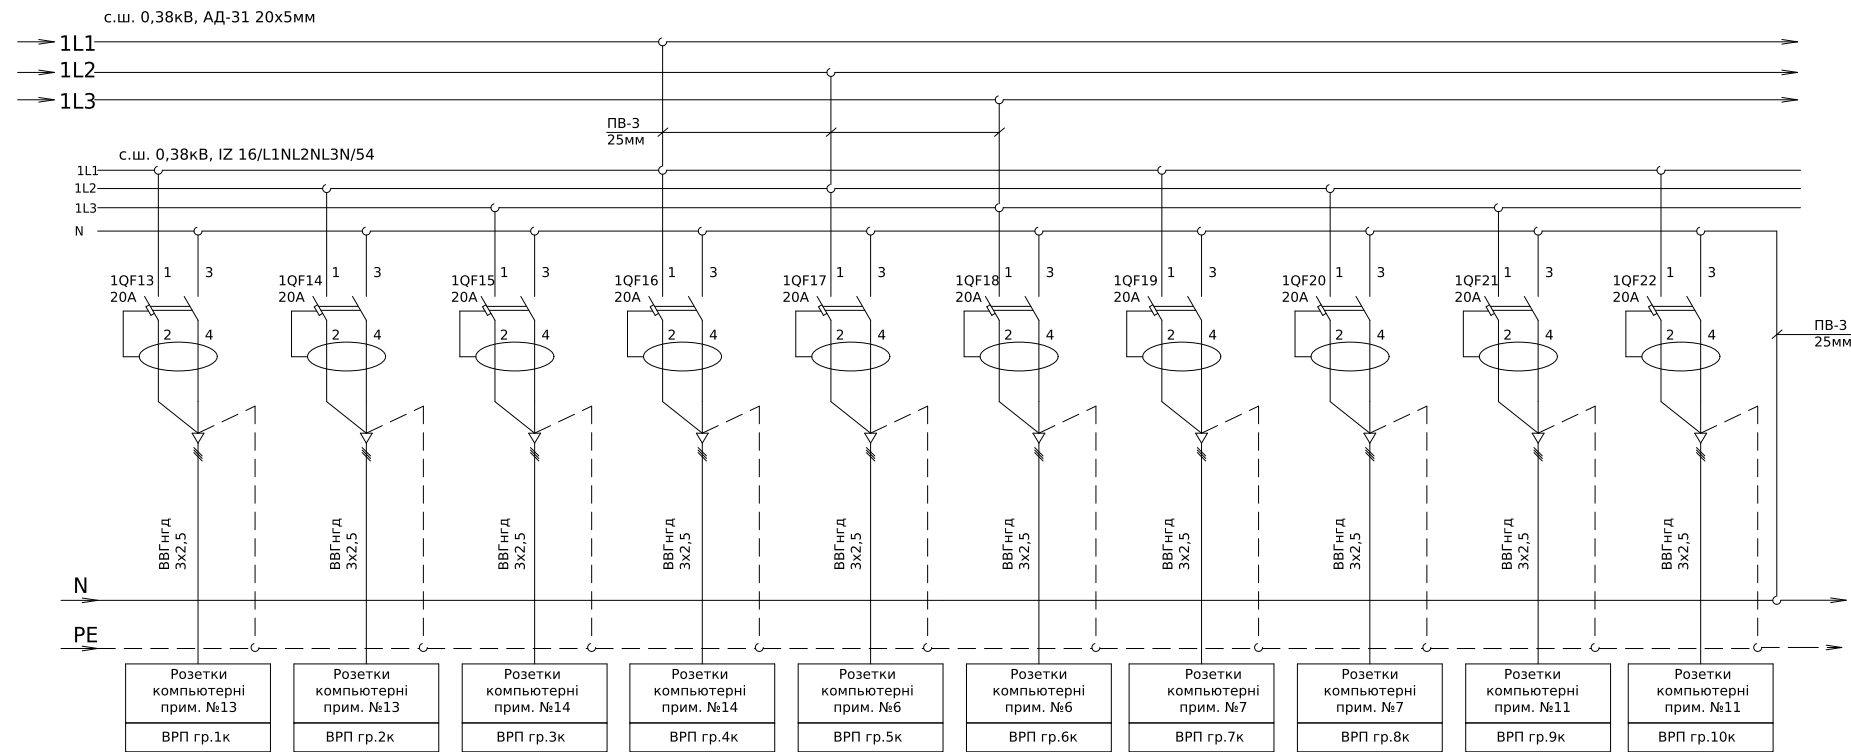

Зам. інв. №
Підпис і дата
Інв. № об.

Зм.	Кільк.	Арк.	№ док.	Підпис	Дата		

ЛК-TP-04-SHCHO-053-02


Арк.
2

Формат (нестандартний)

Погоджено:		
		узгодив



Інв. № об.	Підпис і дата	Зам. інв. №	

Поз. позначення	Назва	Кіл-ть	Доповнення
QF1	Автоматичний вимикач ЕТІМАТ 6 3р С 40А (6 кА)	1	
1QF1-1QF3	Автоматичний вимикач ЕТІМАТ 6 1р С 10А (6 кА)	3	
1QF4-1QF10	Диф. автоматичний вимикач КЗS-2М С 20/0,03 тип А (10кА)	7	
Корпус	Пластиковий щит ЕСН-24РТu	1	

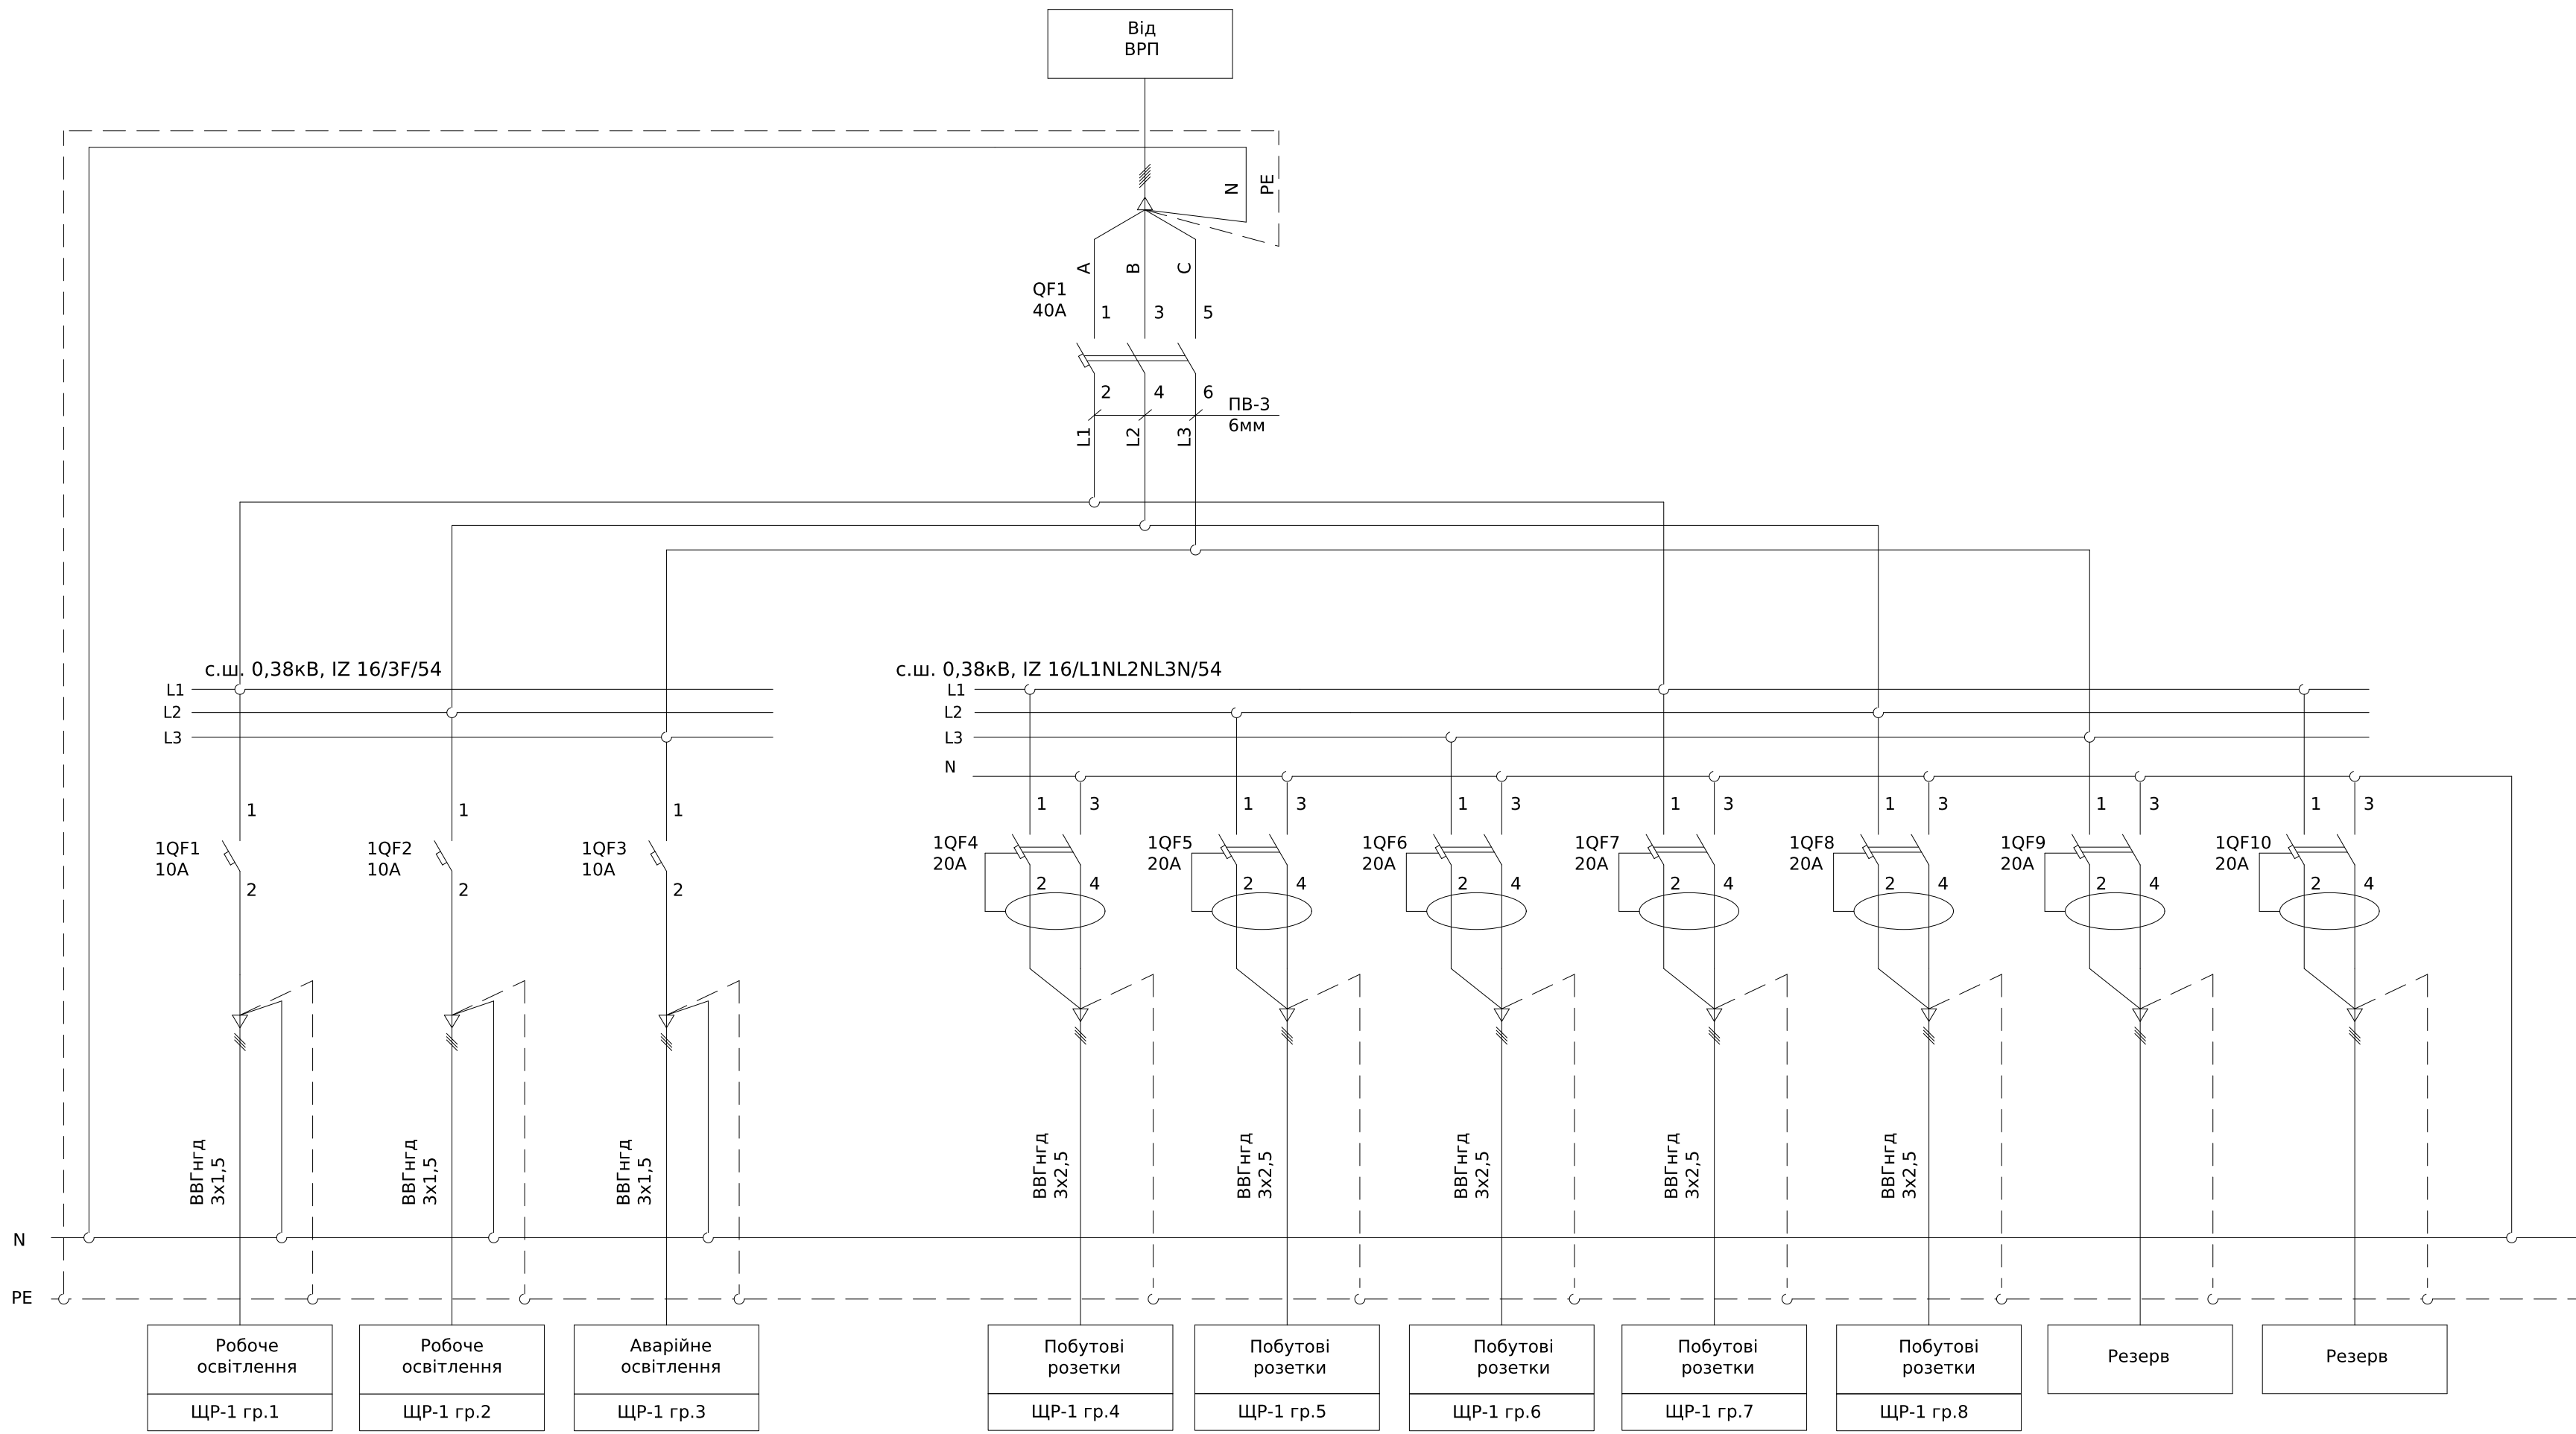

						ЛК-ТР-04-SHCHO-053-02			
Зм.	Кільк.	Арк.	№ док.	Підпис	Дата				
Розробив					29.10	Типове рішення		Стадія	Аркуш
Перевіив								Р	1
						Схема електрична принципова		ТОВ "ЛК Енергія"	

Погоджено:	
------------	--	--	

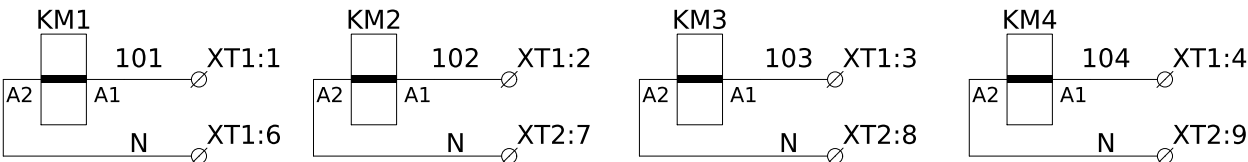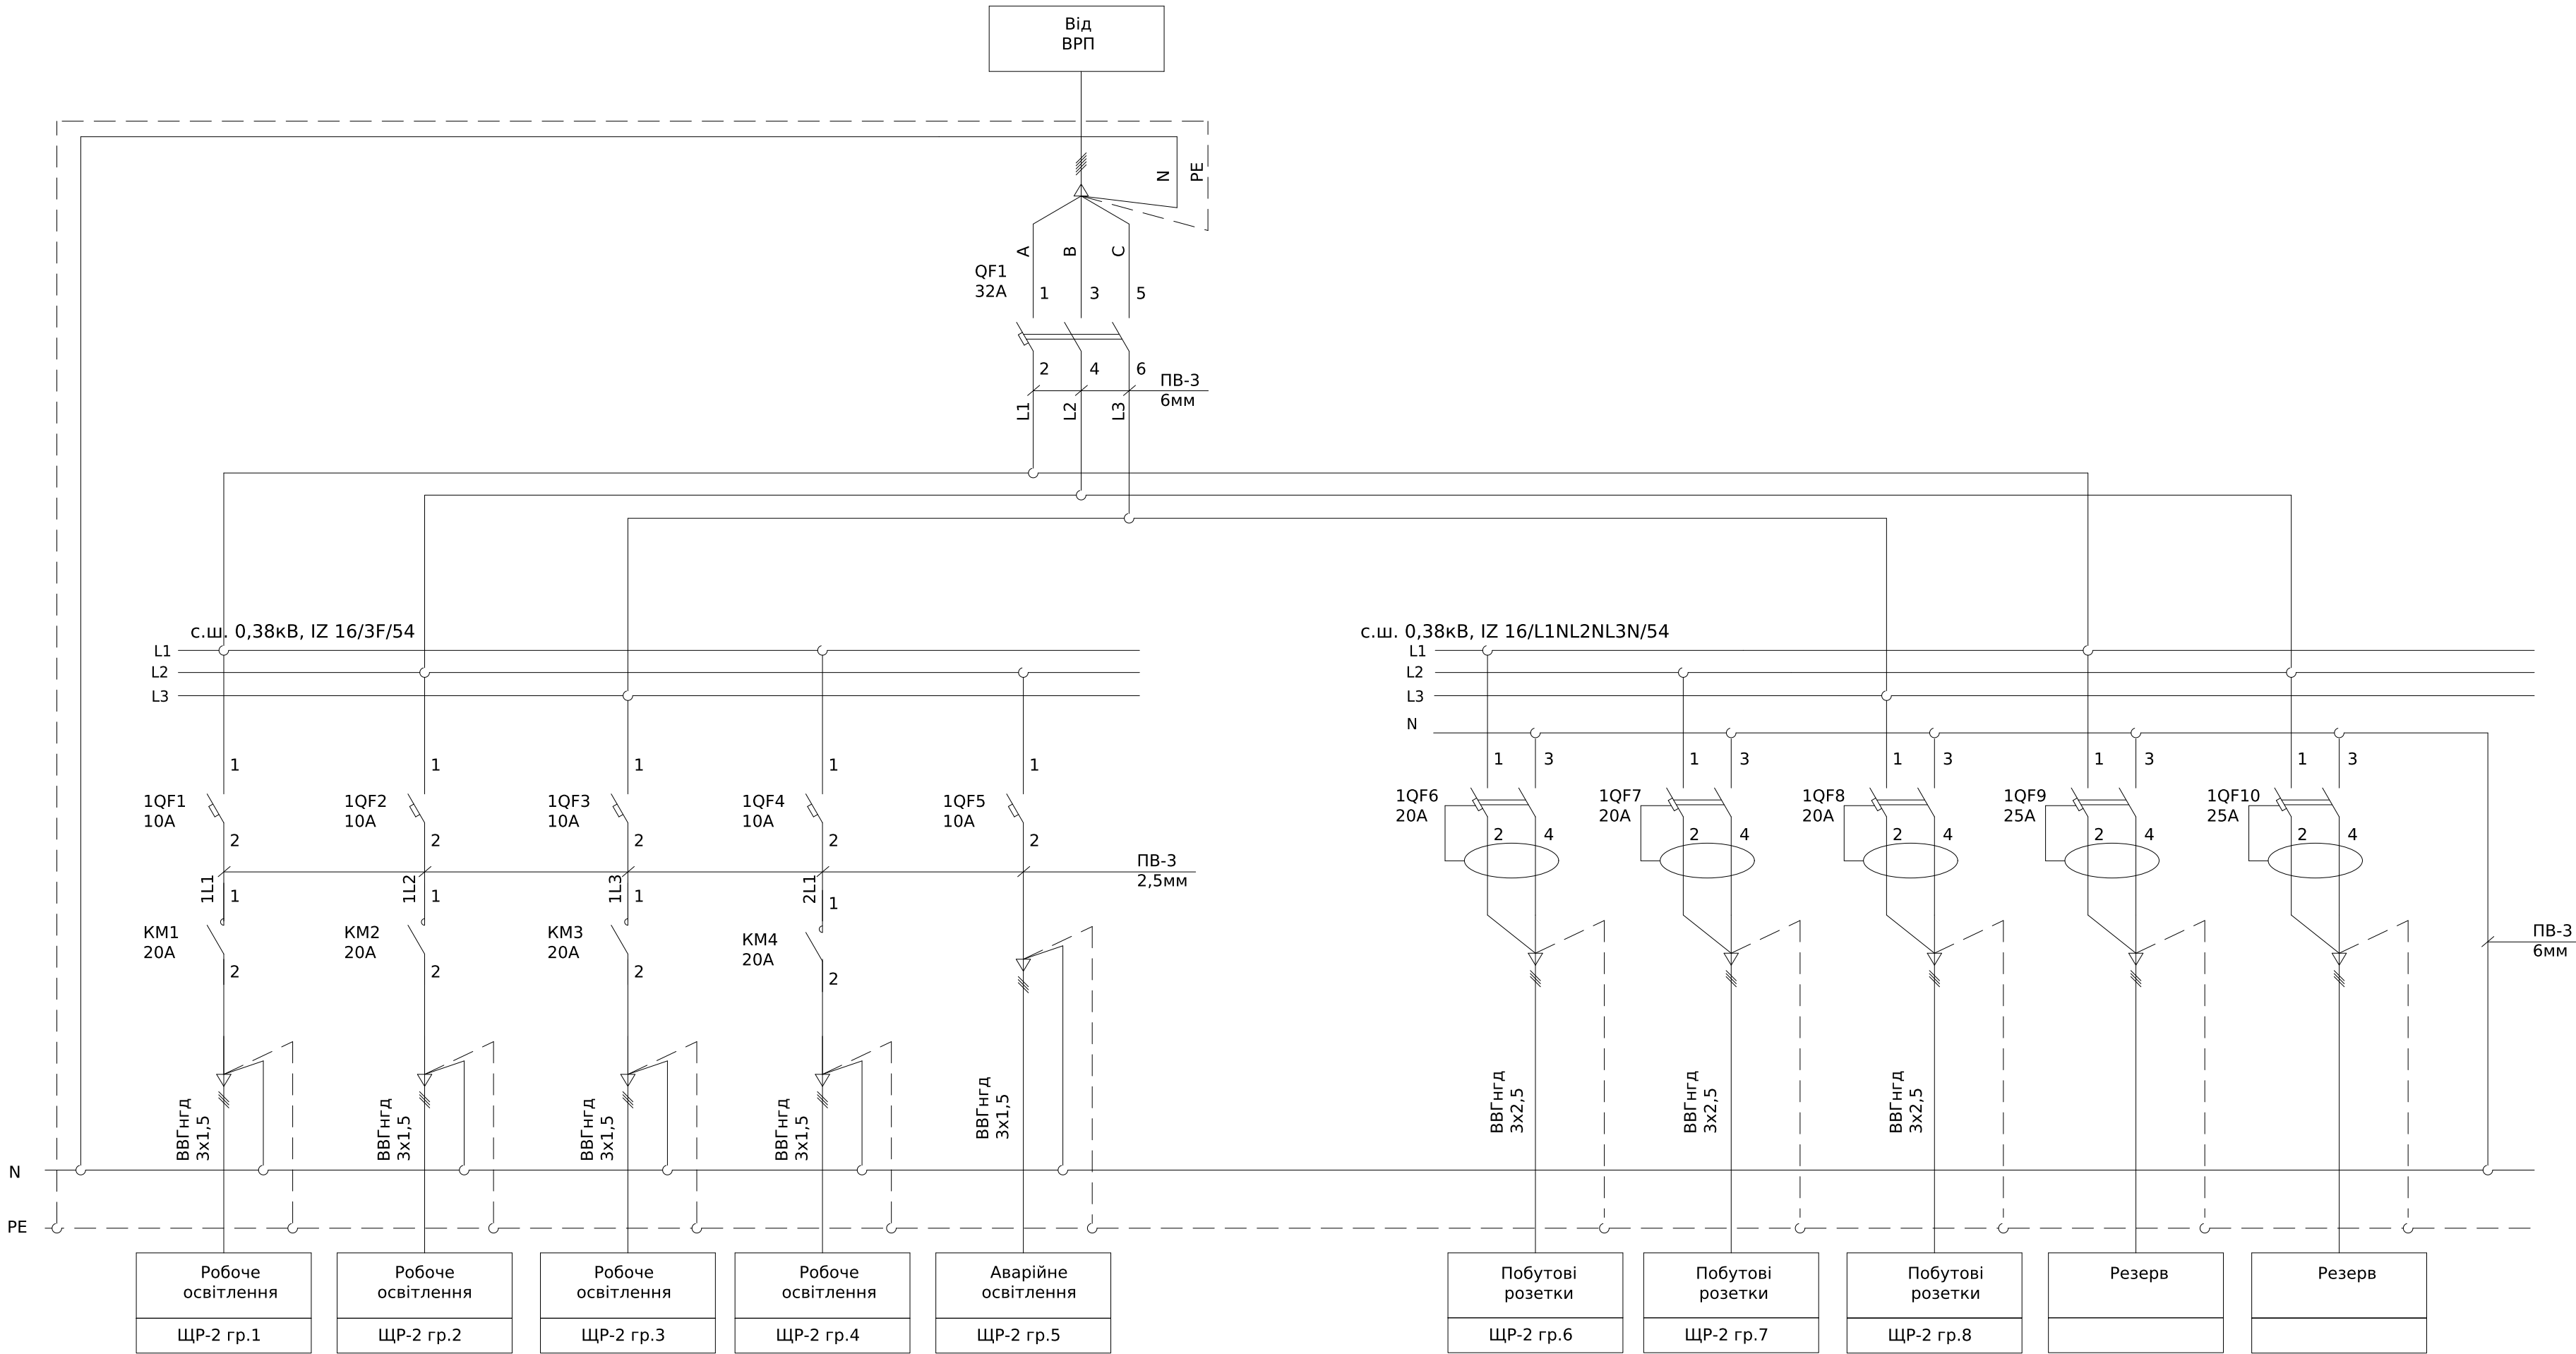


						ЛК-ТР-04-SHCHO-053-02				
Зм.	Кільк.	Арк.	№ док.	Підпис	Дата	Типове рішення		Стадія	Аркуш	Аркушів
Розробив					29.10			Р	1	1
Перевірів						Схема електрична принципова		ТОВ "ЛК Енергія"		

Погоджено:		
		узгодив


Інв. № об.	Зам. інв. №	
	Підпис і дата	

Поз. позначення	Назва	Кіль-ть	Доповнення
QF1	Авт. вимикач ЕТІМАТ 6 3р С 32А (6 кА)	1	
1QF1-1QF3	Автоматичний вимикач ЕТІМАТ 6 1р С 10А (6 кА)	4	
1QF4-1QF10	Диф. автоматичний вимикач КЗS-2М С 20/0,03 тип А (10кА)	7	
Корпус	Пластиковий щит ЕСН-24РТu	1	

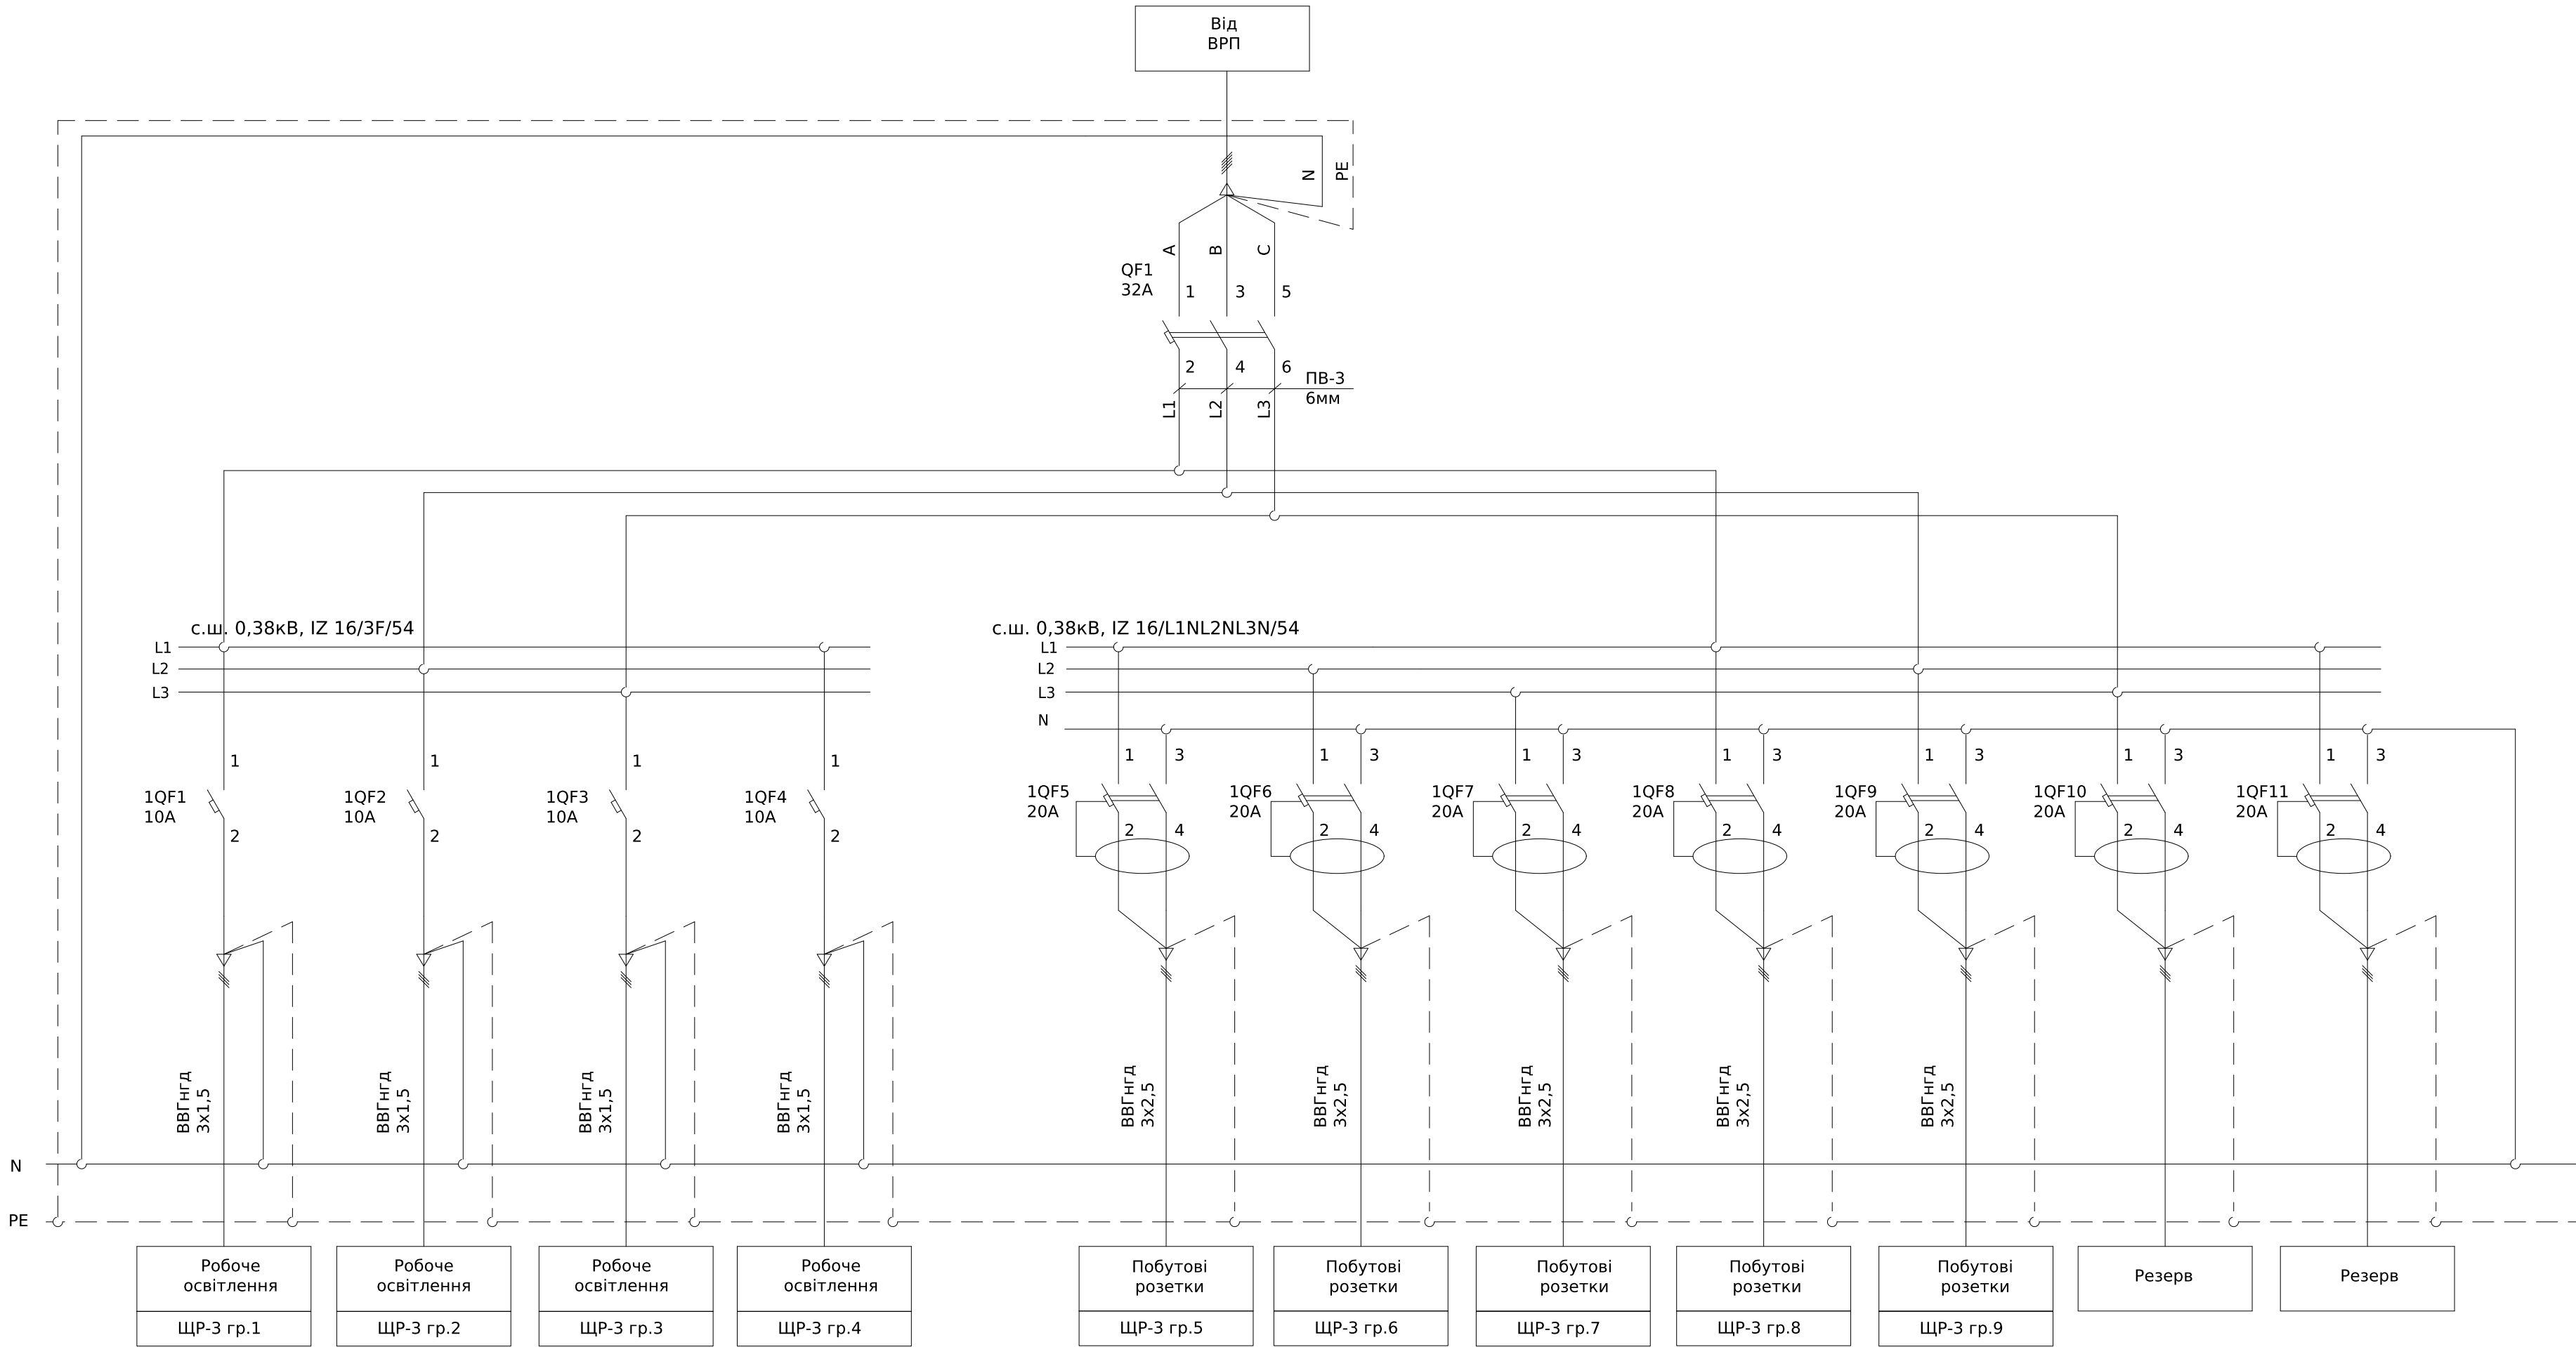

						ЛК-ТР-04-SHCHO-053-02			
Зм.	Кільк.	Арк.	№ док.	Підпис	Дата				
Розробив					29.10	Типове рішення		Стадія	Аркуш
Перевіив								Р	1
						Схема електрична принципова		ТОВ "ЛК Енергія"	

Інв. № об.	Підпис і дата	Зам. інв. №

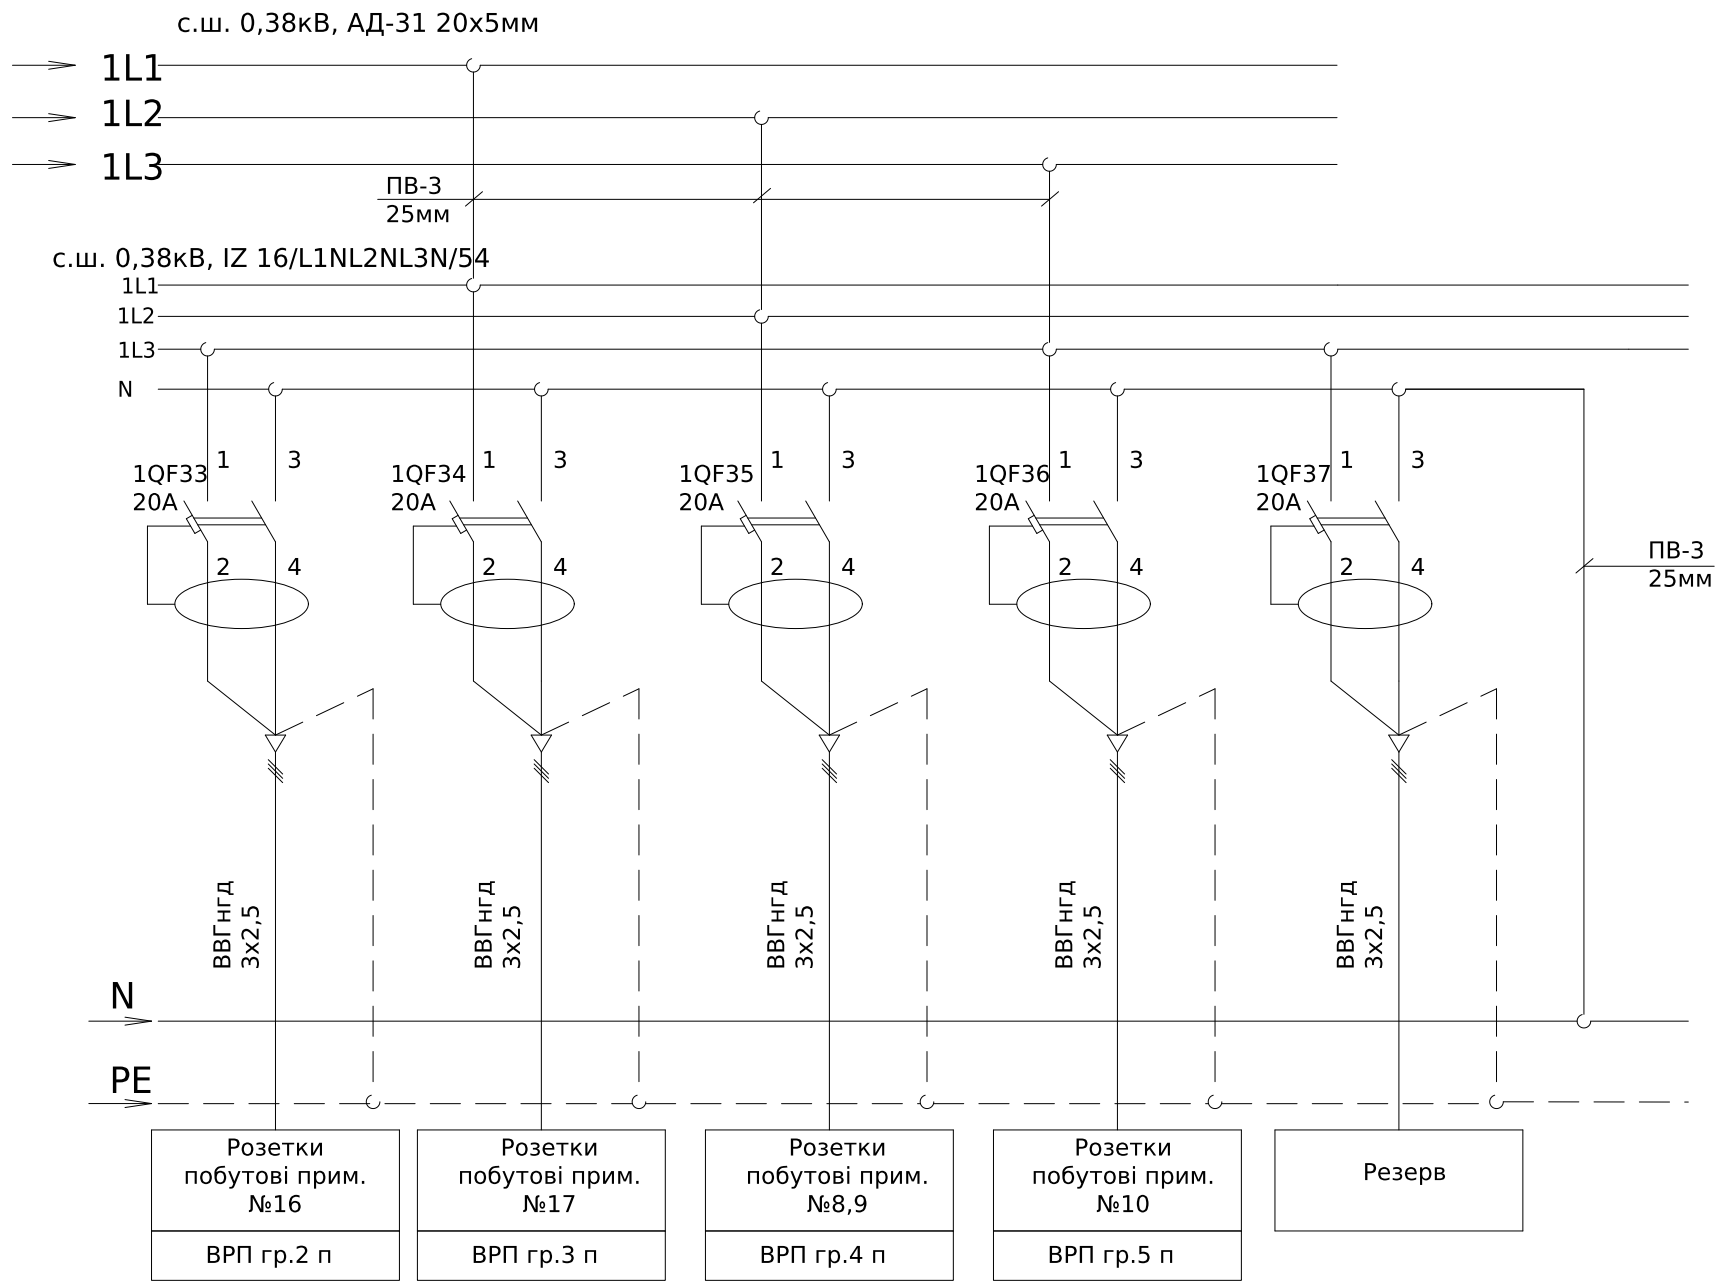

Зм.	Кільк.	Арк.	№ док.	Підпис	Дата

ЛК-ТР-04-SHCHO-053-02

		Поз. позначення	Назва	Кіл-ть	Доповнення	
Зам. інв. № Підпис і дата Інв. № об.	1	QS1	Вимикач навантаження LBS 3P 400 ("1-0", 400A)	1		
			Рукоятка на корпус LBS-DH 630/B (чорна, для LBS..CD 250-630A)	1		
		QF1	Авт. вимикач NBS-TMD 250/3S 250A (50kA, (0.8-1)In/(5-10)In) 3P	1		
			Перехідник шинний NBS-ZB 100-250AF 3P	1		
		V	Вольтметр ЭВ-0302 0-500В кл.т.2,5	1		
		SN1	Перемикач CS 16 66 U (Ф./Л.напруги_с/ч_16A)	1		
		QS3	Роз'єднувач EFD 8 3P 20A 400V AC	1		
			Запобіжник CH 8x32 gG 2A 400V	3		
		FV1	Обмежувач перенапруги ETITEC C T2 275/20 (4+0) 4p	1		
		QS2	Роз'єднувач EFD 22 3P 100A 690V AC	1		
			Запобіжник CH 22x58 gG 100A 500V	3		
		1QF1	Авт. вимикач NBS-TMD 250/3L 200A (36kA, (0.8-1)In/(5-10)In) 3P	1		
		1QF2	Авт. вимикач ETIMAT 10 3p C 50A (6 kA)	1		
		1QF3	Авт. вимикач ETIMAT 10 3p C 40A (10 kA)	1		
		1QF4-1QF12	Авт. вимикач ETIMAT 10 1p C 10A (10 kA)	9		
		1QF13-1QF37	Диф. автоматичний вимикач KZS-2M C 20/0,03 тип A (10kA)	25		
		1QF38	Диф. автоматичний вимикач KZS-2M C 32/0,03 тип A (10kA)	1		