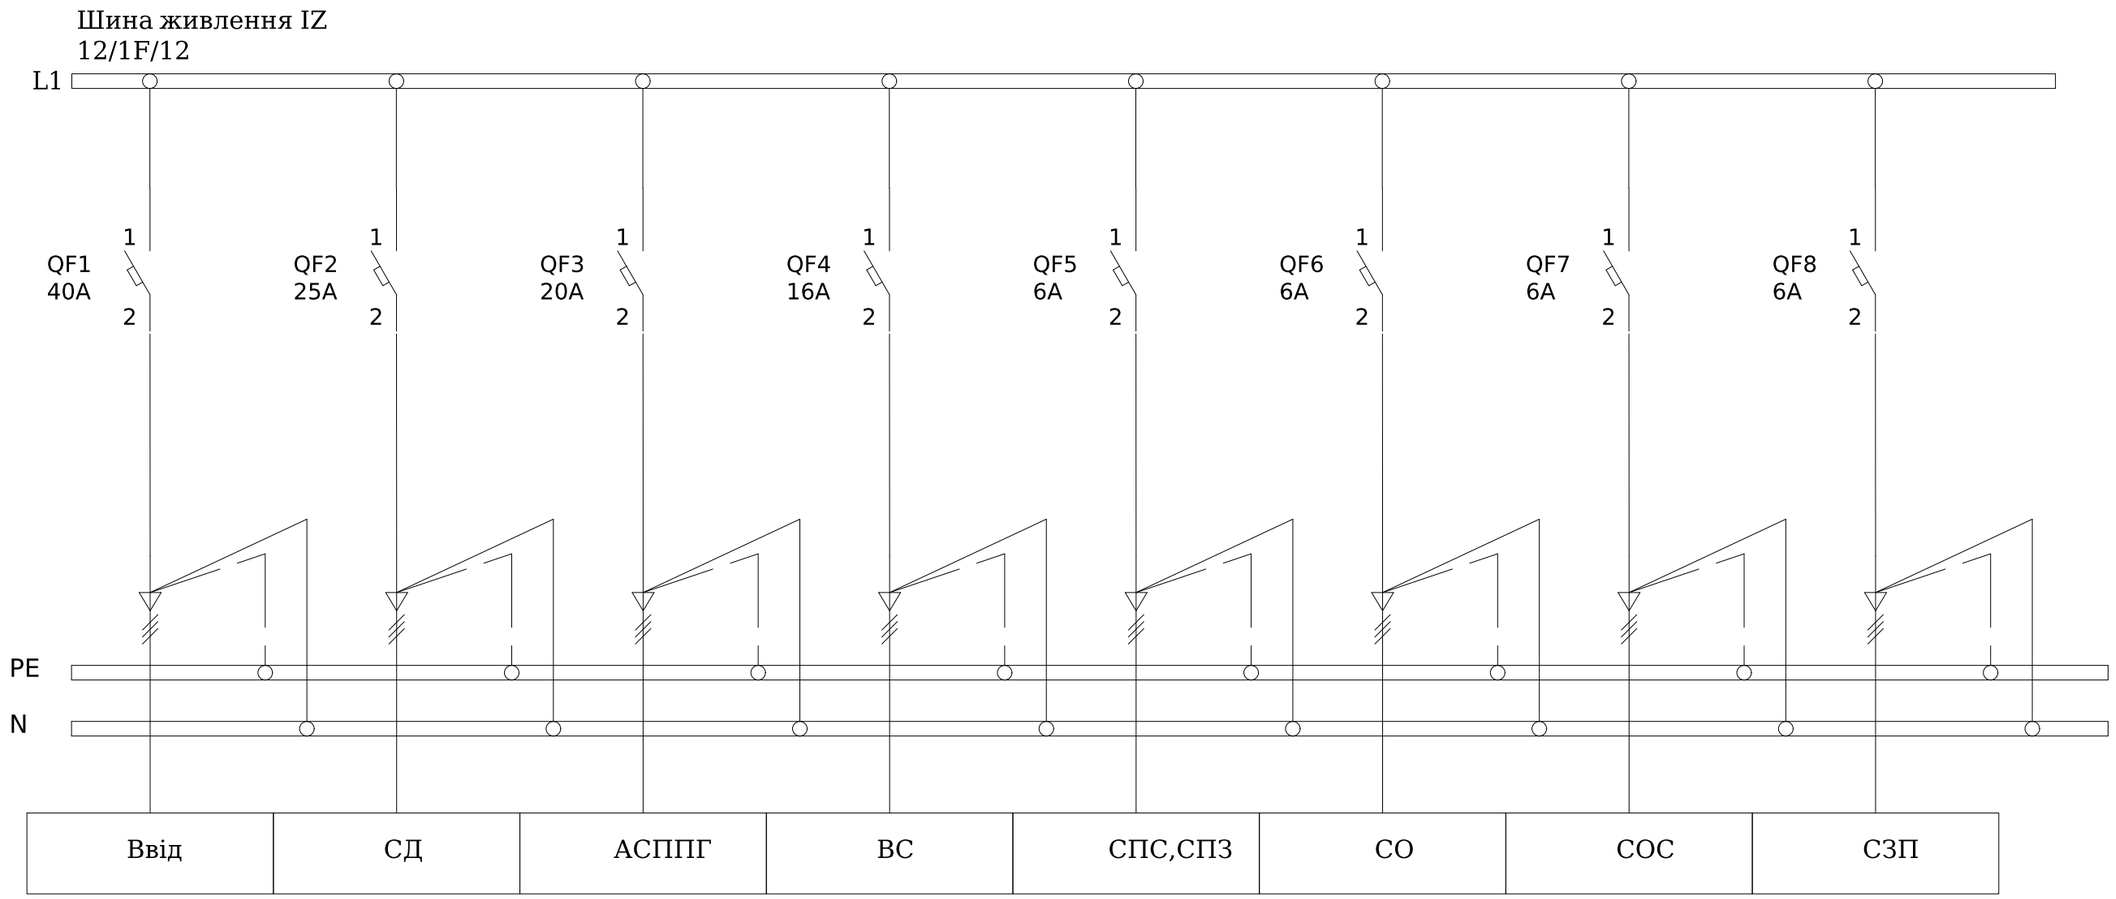


Поз. познач.	Назва	Кіл-ть	Доповнення
QF1	Авт. вимикач ETIMAT 6 1p C 40A (6 kA)	1	
QF2	Авт. вимикач ETIMAT 6 1p C 25A (6 kA)	1	
QF3	Авт. вимикач ETIMAT 6 1p C 20A (6 kA)	1	
QF4	Авт. вимикач ETIMAT 6 1p C 16A (6 kA)	1	
QF5-QF8	Авт. вимикач ETIMAT 6 1p C 6A (6 kA)	4	

Погоджено:

узгодив

Зам. інв. №

Підпис і дата

Інв. № об.

Зм.	Кільк.	Арк.	№док.	Підпис	Дата
Розробив					16,10
Перевіив					

ЛК-ТР-04-SHCHO-054-01

Типове рішення	Стадія	Аркуш	Аркушів
	Р	1	1
Схема електрична принципова	ТОВ "ЛК Енергія"		

Формат А3