


| Поз. познач. | Назва                                                                 | Кіл-ть | Доповнення            |
|--------------|-----------------------------------------------------------------------|--------|-----------------------|
| QS1-QS5      | Модульний вимикач навантаження<br>УСН1-125, 3Р, 63А, CNC              | 5      |                       |
| QF1, QF2     | Модульний автоматичний вимикач<br>УСВ9-80М 3Р 6КА тип С 16А, CNC      | 2      |                       |
| XS1, XS2     | Розетка вбудована (силовий роз'єм)<br>ЕЕ-1643 IP54 (16А, 400V, 3Р+РЕ) | 2      | Розташувати на дверях |

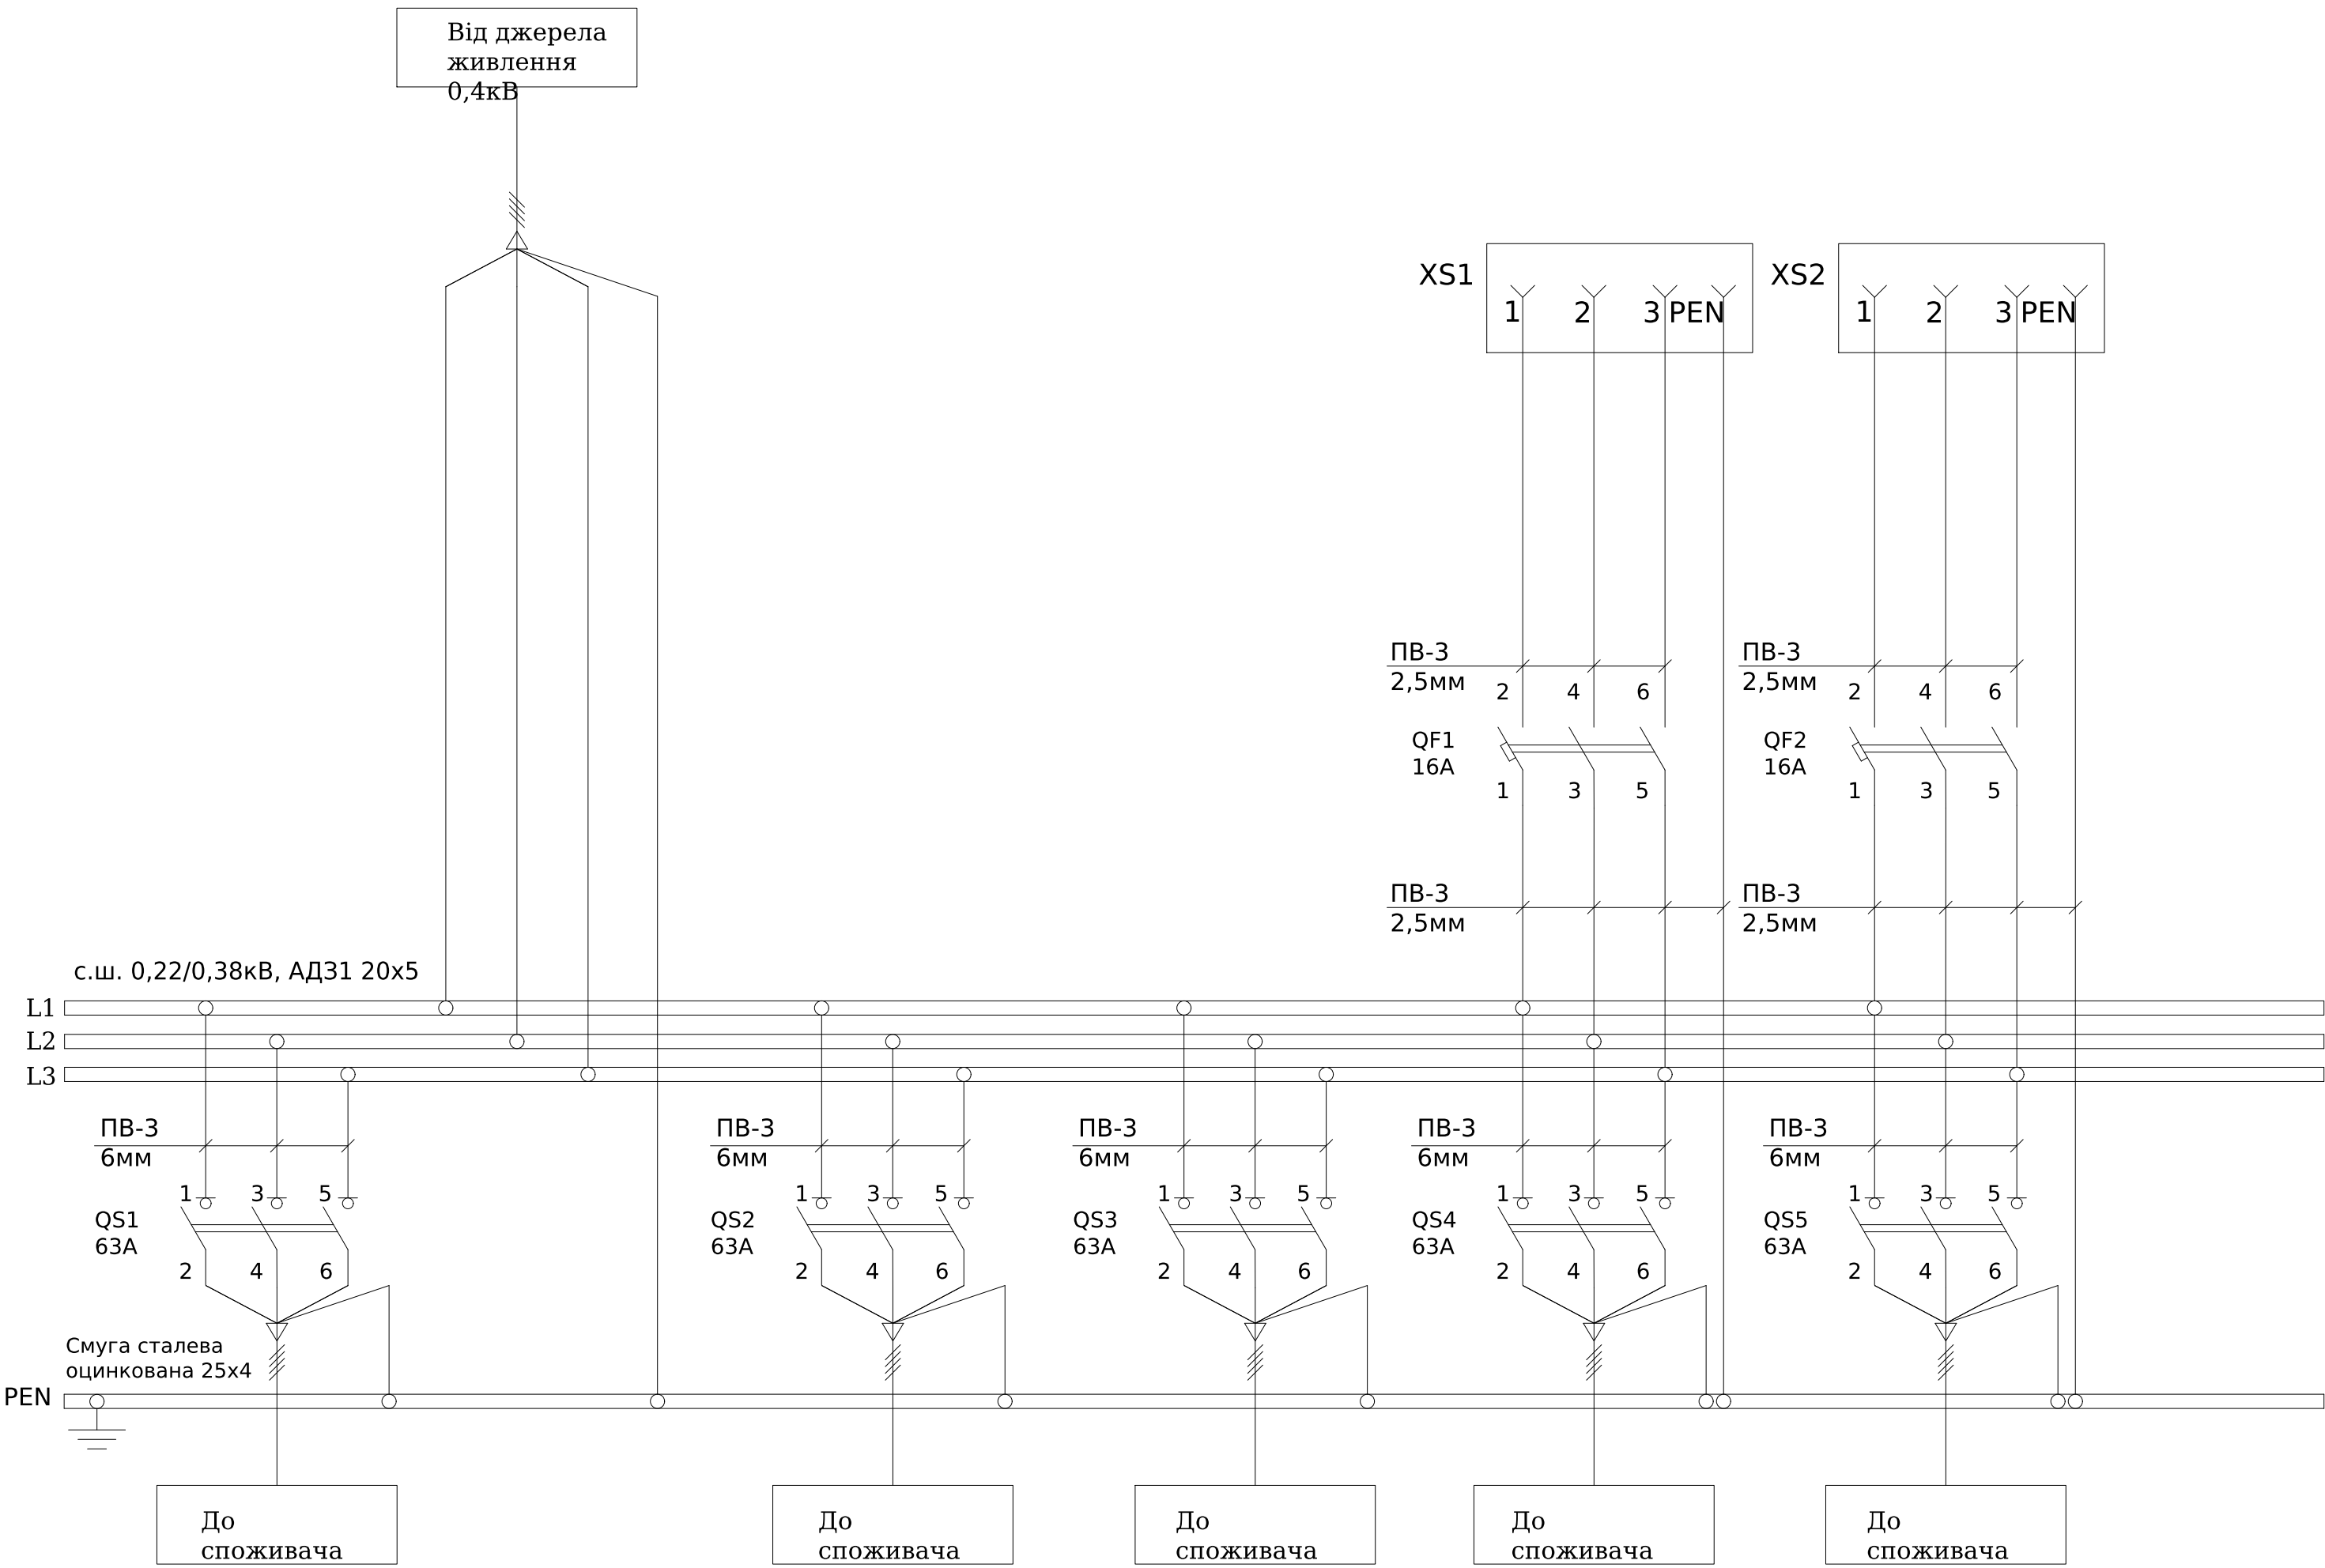

|            |               |             |  |
|------------|---------------|-------------|--|
| Погоджено: |               |             |  |
|            |               | узгодив     |  |
| Інв. № об. | Підпис і дата | Зам. інв. № |  |
|            |               |             |  |

|          |        |      |        |        |       |                             |  |  |                  |       |         |
|----------|--------|------|--------|--------|-------|-----------------------------|--|--|------------------|-------|---------|
|          |        |      |        |        |       | ЛК-ТР-04-SHCHO-056-01       |  |  |                  |       |         |
|          |        |      |        |        |       |                             |  |  |                  |       |         |
|          |        |      |        |        |       |                             |  |  |                  |       |         |
| Зм.      | Кільк. | Арк. | № док. | Підпис | Дата  | Типове рішення              |  |  | Стадія           | Аркуш | Аркушів |
| Розробив |        |      |        |        | 17.06 |                             |  |  | Р                | 1     | 1       |
| Перевіив |        |      |        |        |       | Схема електрична принципова |  |  | ТОВ "ЛК Енергія" |       |         |
|          |        |      |        |        |       |                             |  |  |                  |       |         |
|          |        |      |        |        |       |                             |  |  |                  |       |         |
|          |        |      |        |        |       |                             |  |  |                  |       |         |