



Погоджено:		
	Зам.	інв. №
Підпис і дата		
	Зам.	інв. №
Інв. № об.		
	Зам.	інв. №

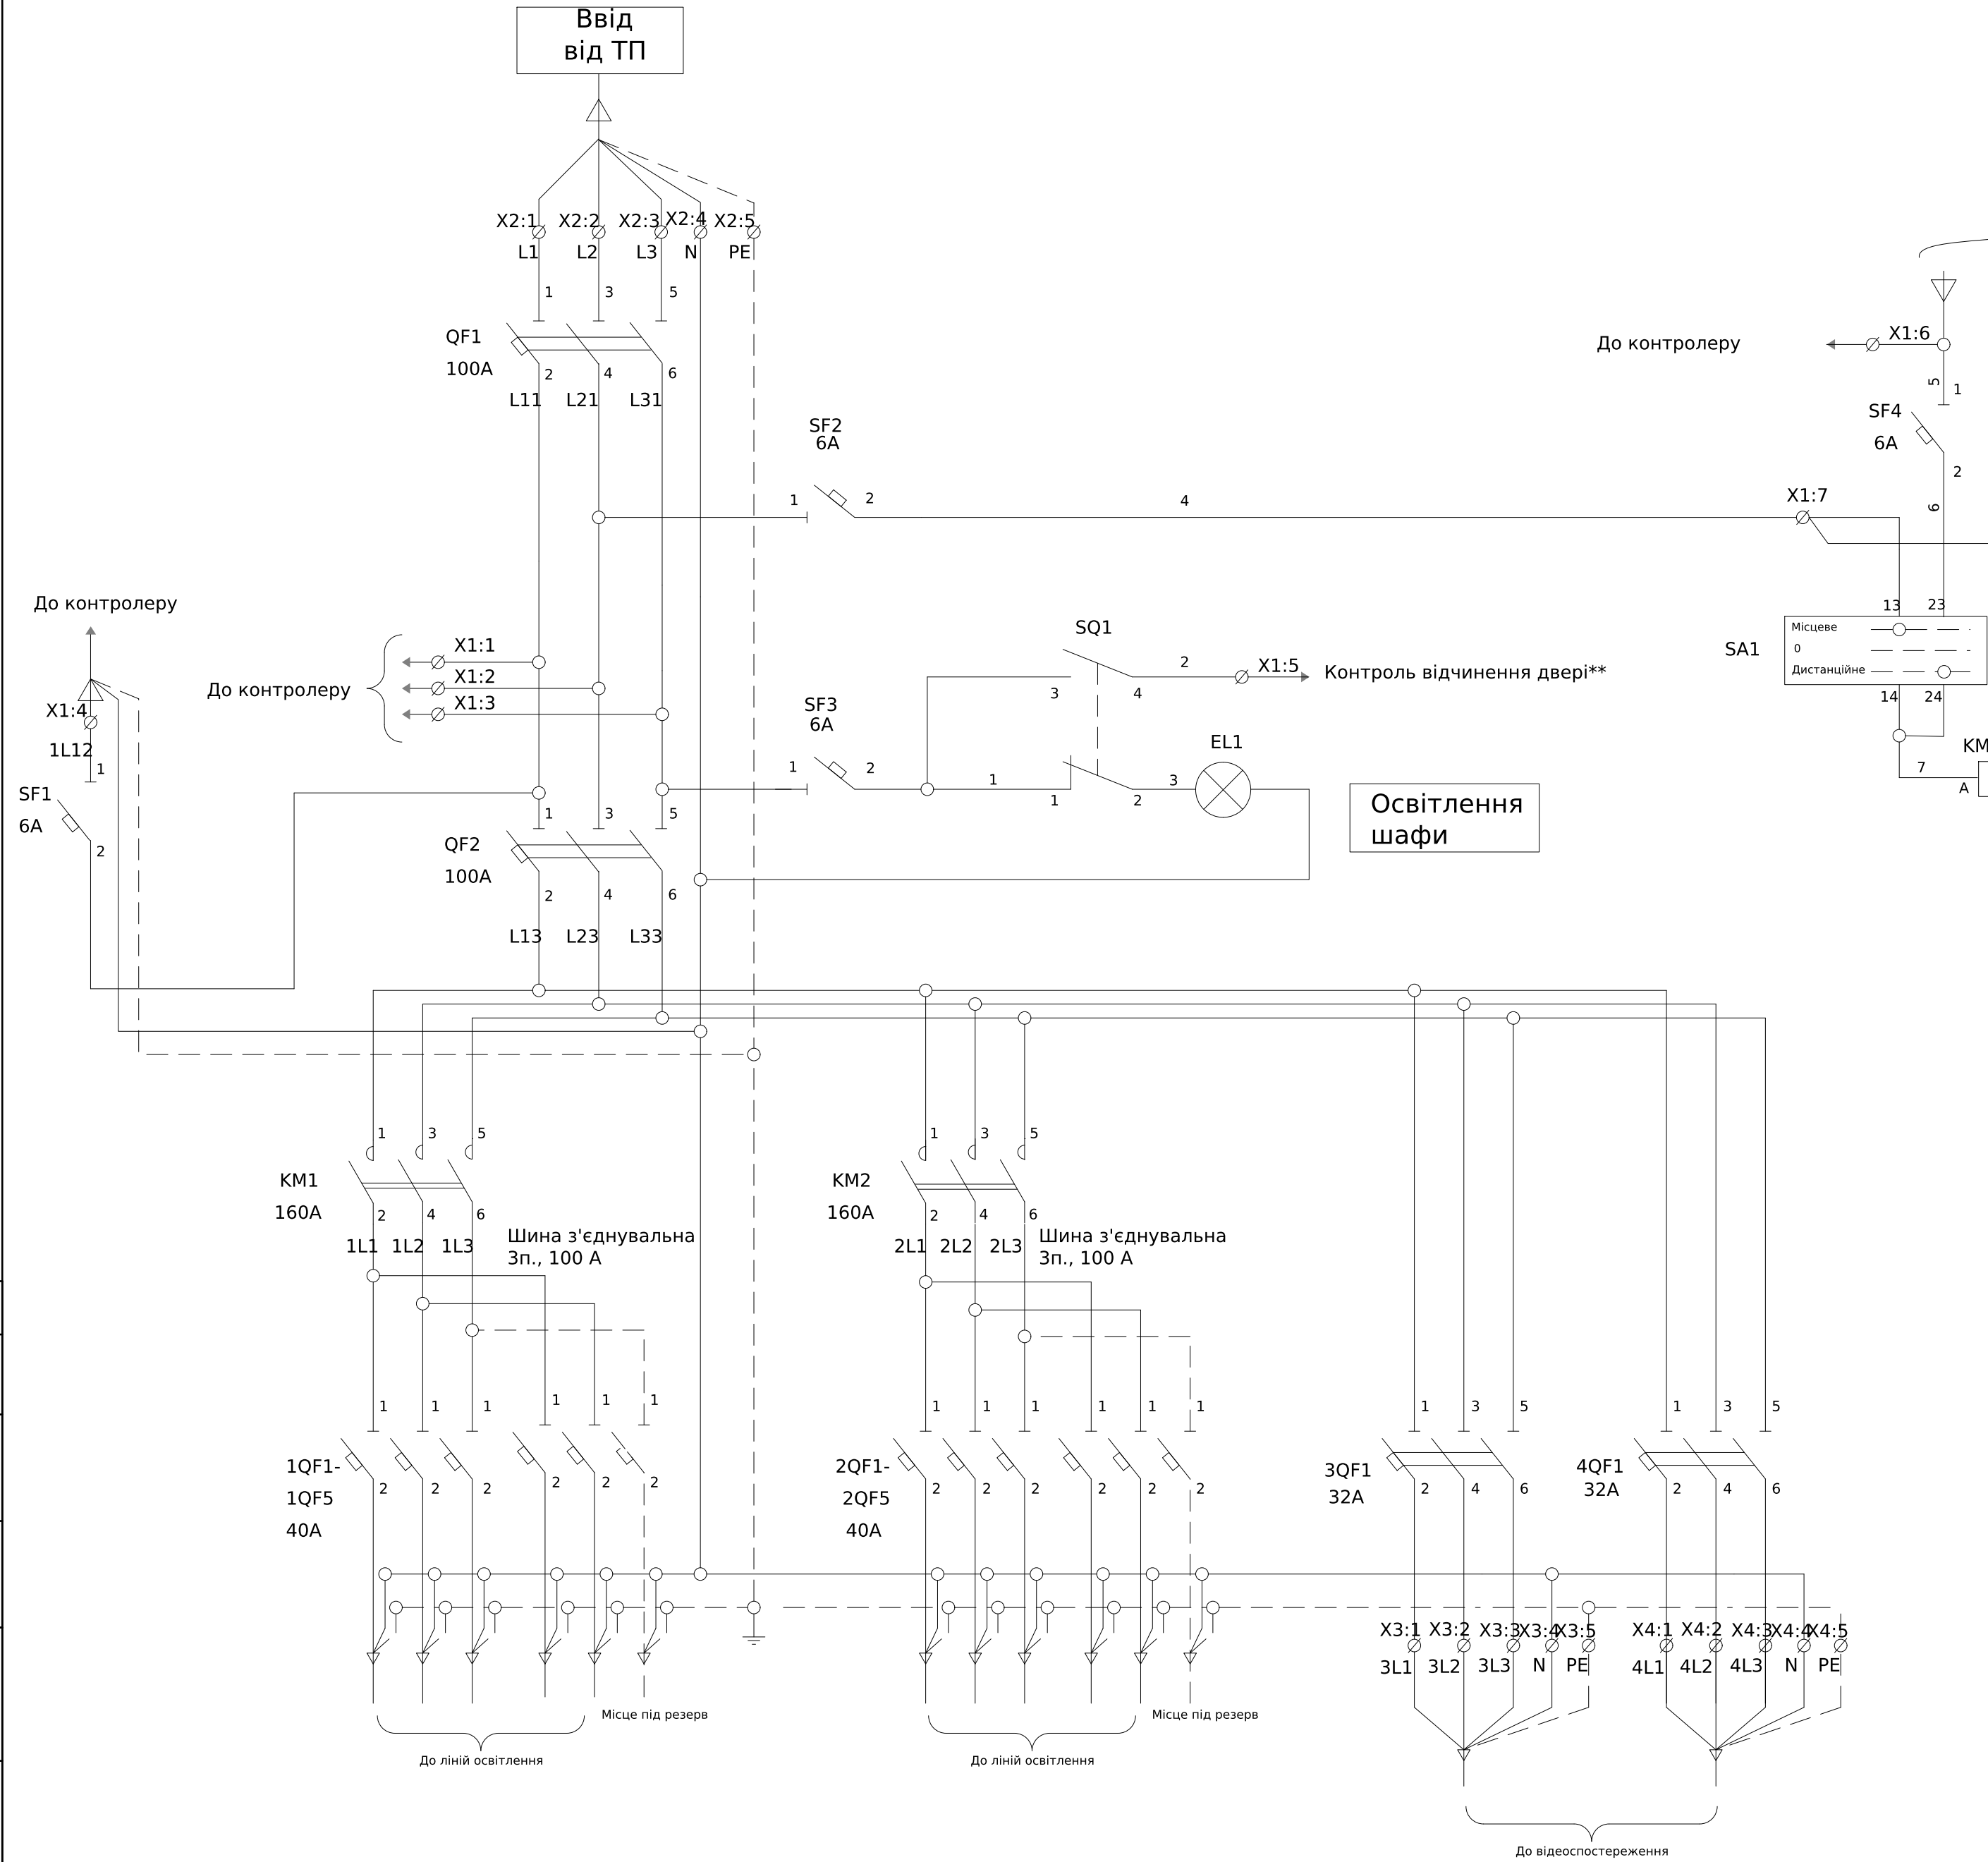

** Контакти кінцевого вимикача SQ1 вказані для відкритого положення дверей

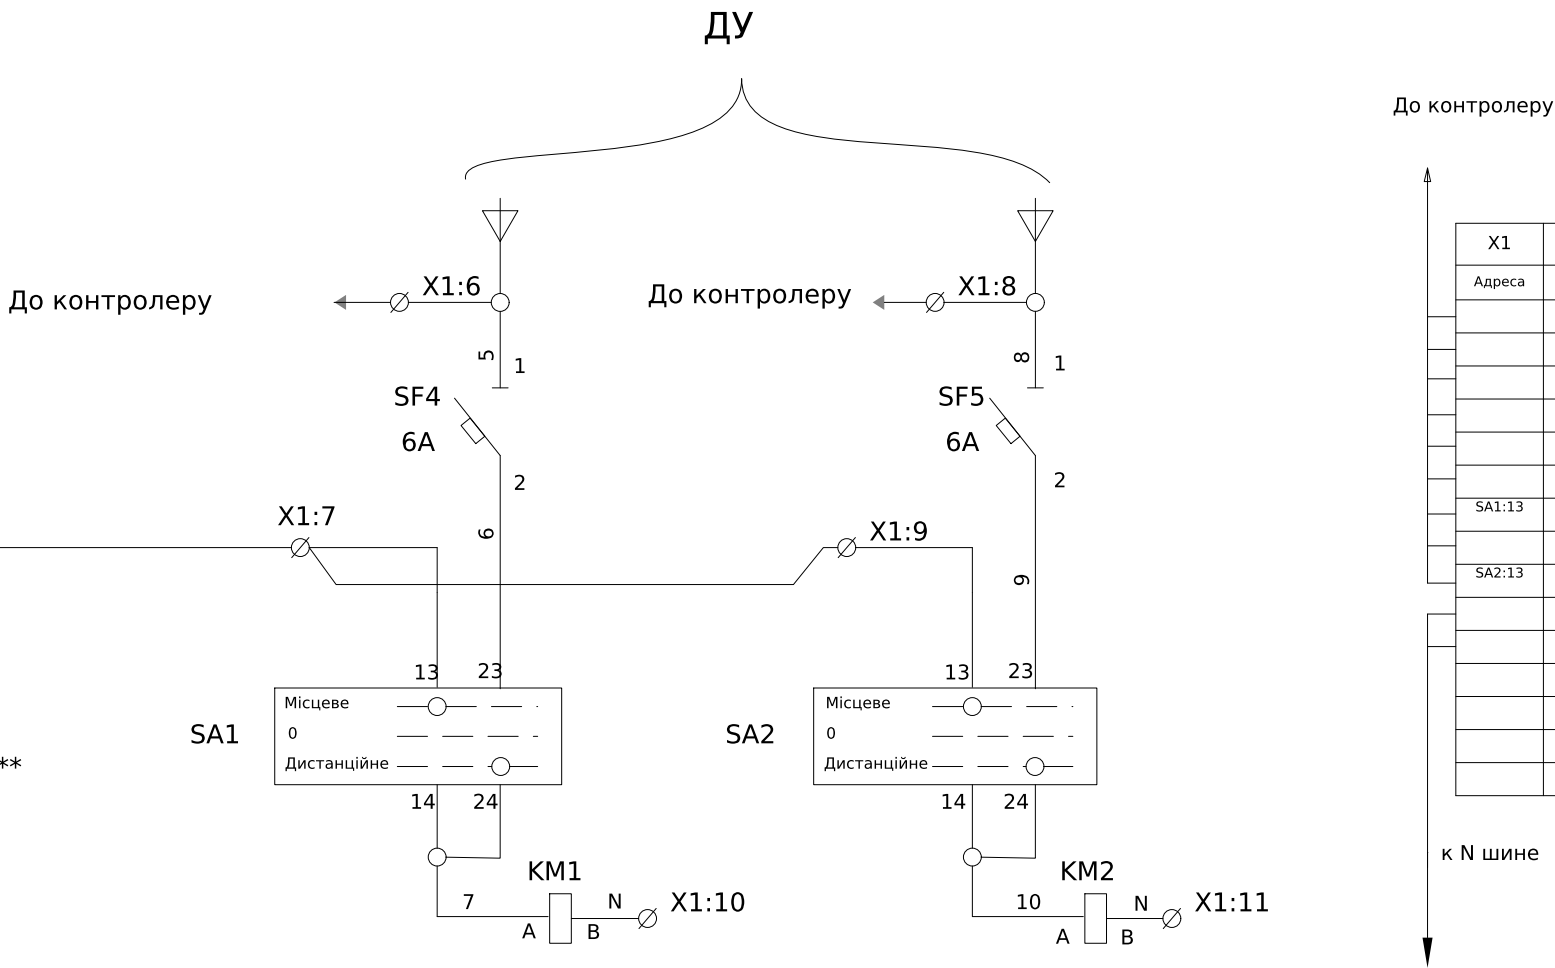

X1	внутрішні з'єднання		Адреса
	номер клеми	номер провідника	
	1	L11	QF1:2
	2	L21	QF1:4
	3	L31	QF1:6
	4	1L12	SF1:1
	5	2	SQ1:4
	6	5	SF4:1
SA1:13	7	4	SF2:2
	8	8	SF5:1
SA2:13	9	4	X1:7
	10	N	KM1:B
	11	N	KM2:B
	12		
	13		
	14		
	15		

Специфікація			
Позначення	Назва	Кількість	Доповнення
QF1, QF2	Автоматичний вимикач ВА-72, 100А, 3Р, 380В, 30кА	1	
1QF1-1QF5	Модульний автоматичний вимикач УСВ9-80М, 1Р, 40А, 6кА тип С	5	
2QF1-2QF5	Модульний автоматичний вимикач УСВ9-80М, 1Р, 40А, 6кА тип С	5	
3QF1,4QF1	Автоматичний вимикач ВА-71, 32А, 3Р, 380В, 20кА	2	
SF1-5	Модульний автоматичний вимикач УСВ6Н-63, 1Р, 6А, 4,5кА, тип С	5	
KM1,KM2	Контактор КТ-6023 220в/50Гц	2	
SQ1	Вимикач кінцевий ВП15К21А221-54У2.3/2.8	1	
SA1-2	ХВ2-BD33 Перемикач 3-х поз. Станд. ручка	2	
EL1	Лампа Б 230-40 E27	1	
X1:1-11	Клема AVK 2,5 RD серая	11	
X2-X4	Клемна колодка набір на DIN-рейку 35кв.мм	15	
ЛК-ТР-04-SHCHO-057-01			
Зм.	Кільк.	Арк.	№ док.
Розробив			24.07
Перевірів			
Типове рішення		Стадія	Аркуш
		П	1
Схема електрична принципова		ТОВ "ЛК Енергія"	