


Погоджено:		Зам. інв. №		Підпис і дата		Інв. № об.	
узгодив							

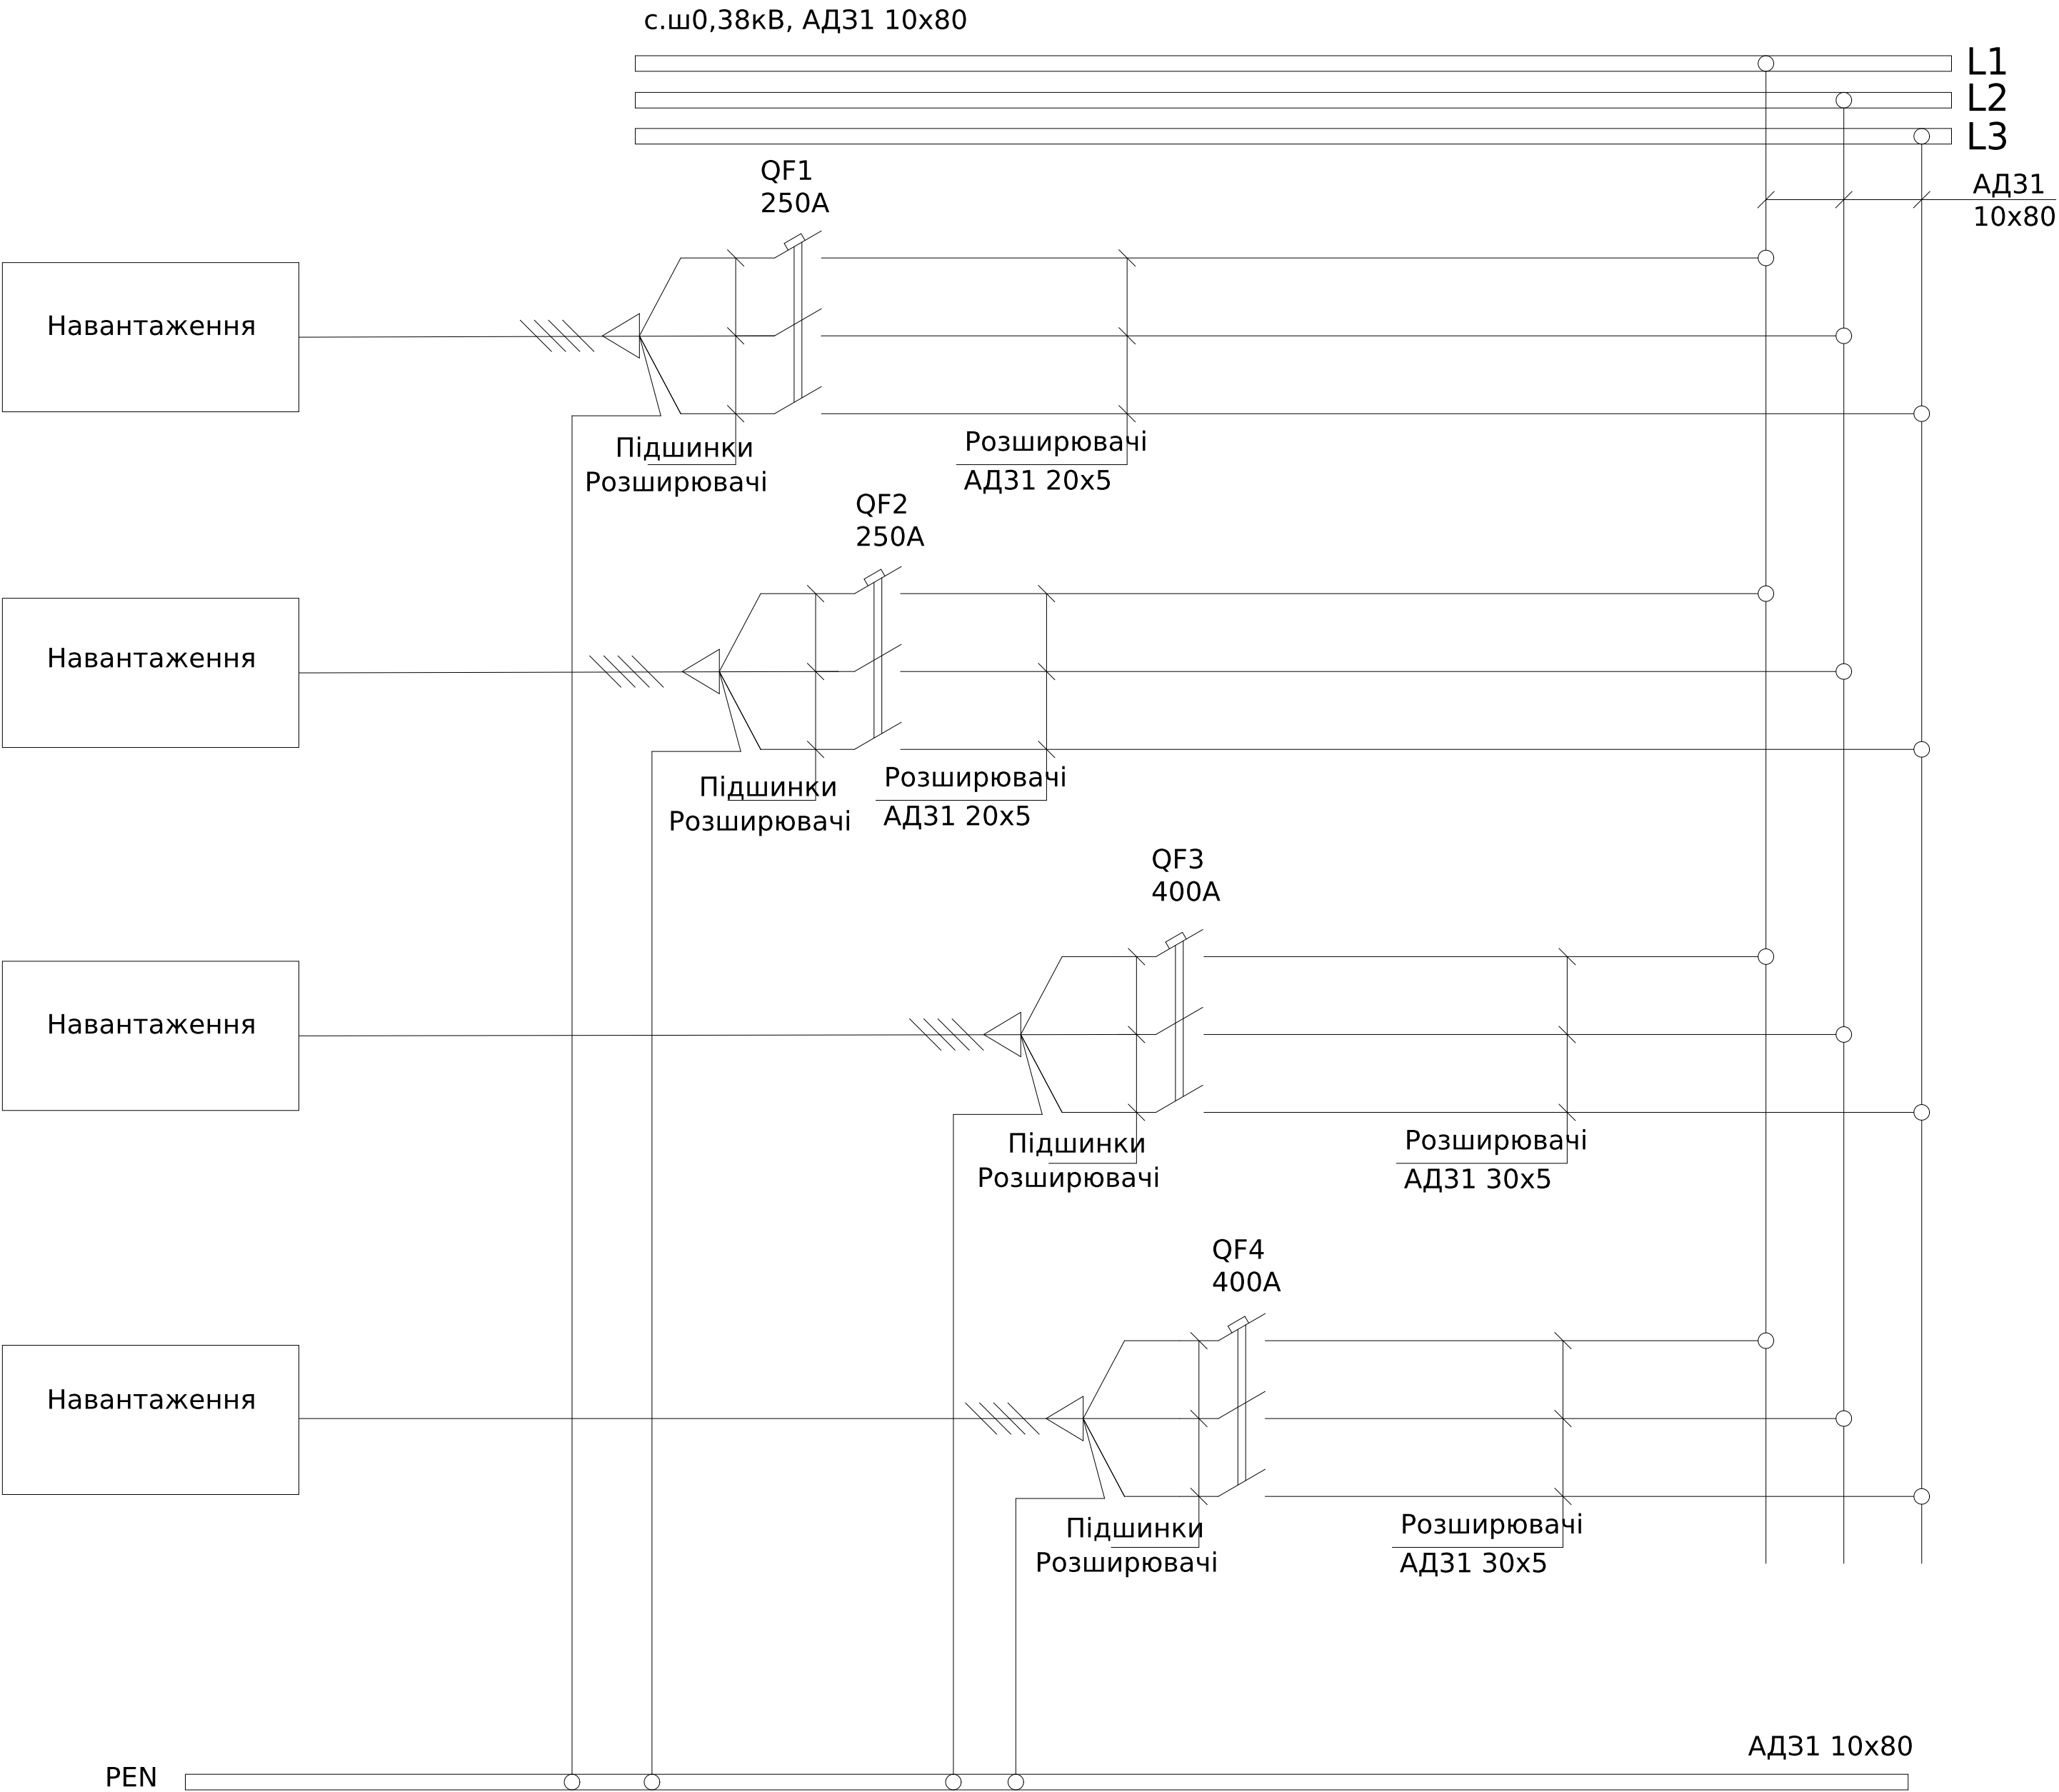


Поз. означення		Назва	Кіль-ть	Доповнення	
QF1-2		Автоматичний вимикач ВА-74, 250А, 3 пол., 380В, 50кА	2		
		Додаткові шини до ВА-74, YCM8E-400H/630H, комплект 6 шт., CNC	2		
QF3-4		Автоматичний вимикач ВА-74, 400А, 3 пол., 380В, 50кА	2		
		Додаткові шини до ВА-74, YCM8E-400H/630H, комплект 6 шт., CNC	2		
			ЛК-ТР-04-SHCHO-061-01		
Зм.	Кільк.	Арк.	№ док.	Підпис	Дата
Розробив					13.06
Перевірів					
Типове рішення			Стадія	Аркуш	Аркушів
			Р	1	1
Схема електрична принципова			ТОВ "ЛК Енергія"		




Інв. № об.	Підпис і дата	Зам. інв. №	Погоджено:	
			узгодив	

Монтаж струмових ланцюгів виконати кабелем ПВЗ-2,5мм

						ЛК-ТР-04-SHCHO-061-01				
Зм.	Кільк.	Арк.	№ док.	Підпис	Дата					
Розробив				13,06		Типове рішення		Стадія	Аркуш	Аркушів
Перевірів								Р	1	1
						Схема електрична принципова		ТОВ "ЛК Енергія"		

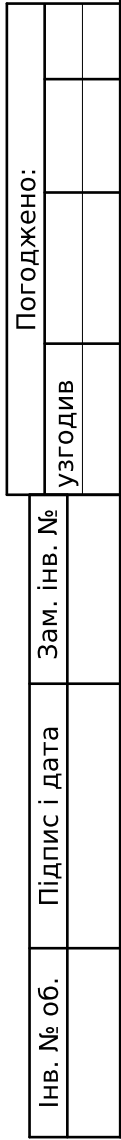


						ЛК-ТР-04-SHCHO-061-01			
Зм.	Кільк.	Арк.	№ док.	Підпис	Дата				
Розробив					13,06	Типове рішення		Стадія	Аркуш
Перевірів								Р	1
						Схема електрична принципова		ТОВ "ЛК Енергія"	

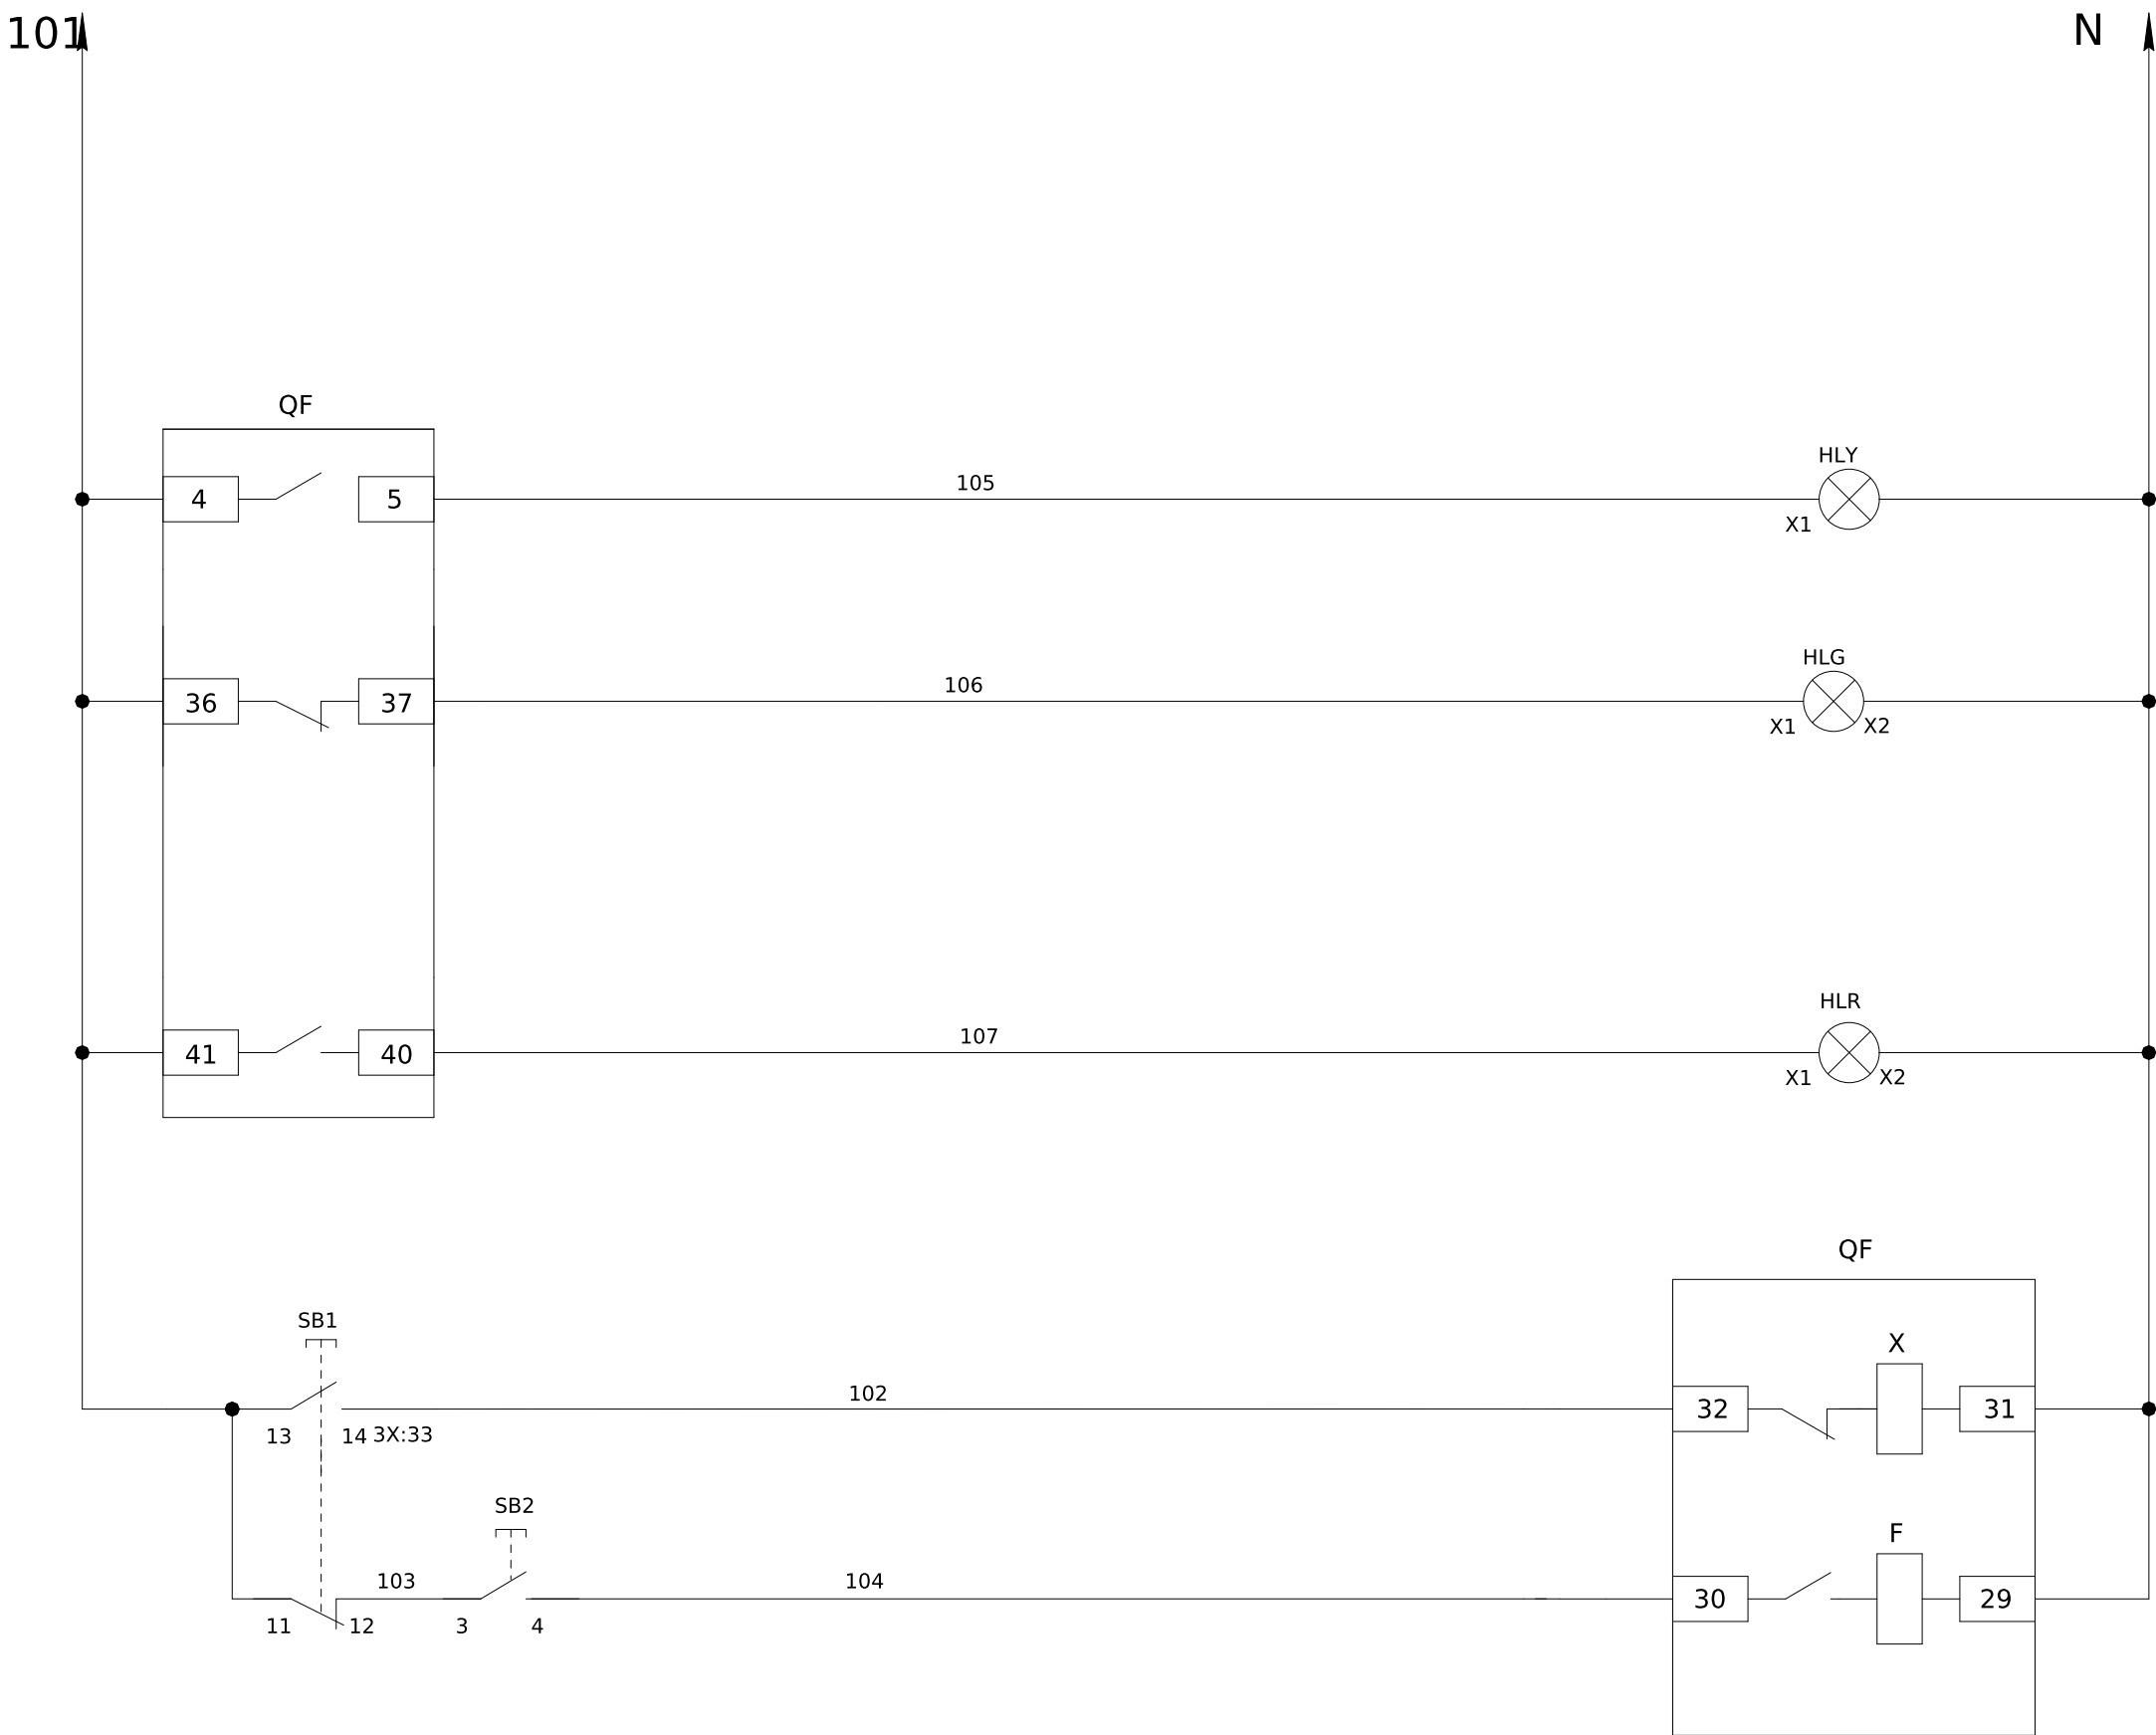

Лампа "Аварія" QF
Лампа "Вимкнено" QF
Лампа "Увімкнено" QF
Ланцюги увімкнення вимикача
Ланцюги вимкнення вимикача

Поз. познач.	Назва	Кіл-ть	Доповнення
QS	Рубильник PE19-43-311400 1600A	1	
QF	Автоматичний вимикач з електронним блоком керування стаціонарний ВА79Е-2000, 1600А, 3Р, 415V (80kA)	1	
ТА1-ТА3	Трансформатор Т-0,66-2 2000/5 (0.5s) с медной шиной	3	
SG1	Комутаційна колодка КП5 (25) А	1	
PL1	Лічильник	1	Виробником не постачається
SF1	Автоматичний вимикач ВА47-29 1Р 6А 4,5кА х-ка С ІЭК	1	
HLY	Лампа AD-22DS LED-матрица d22мм желтый 230В ИЭК	1	
HLR	Лампа AD-22DS LED-матрица d22мм красный 230В ИЭК	1	
HLG	Лампа AD-22DS LED-матрица d22мм зеленый 230В ИЭК	1	
SB1	Кнопка моноблочна заглублена ECF-11-G (1NO+1NC, зелена)	1	
SB2	Кнопка моноблочна заглублена ECF-11-R (1NO+1NC, червона)	1	

Інв. № об.	Підпис і дата	Зам. інв. №

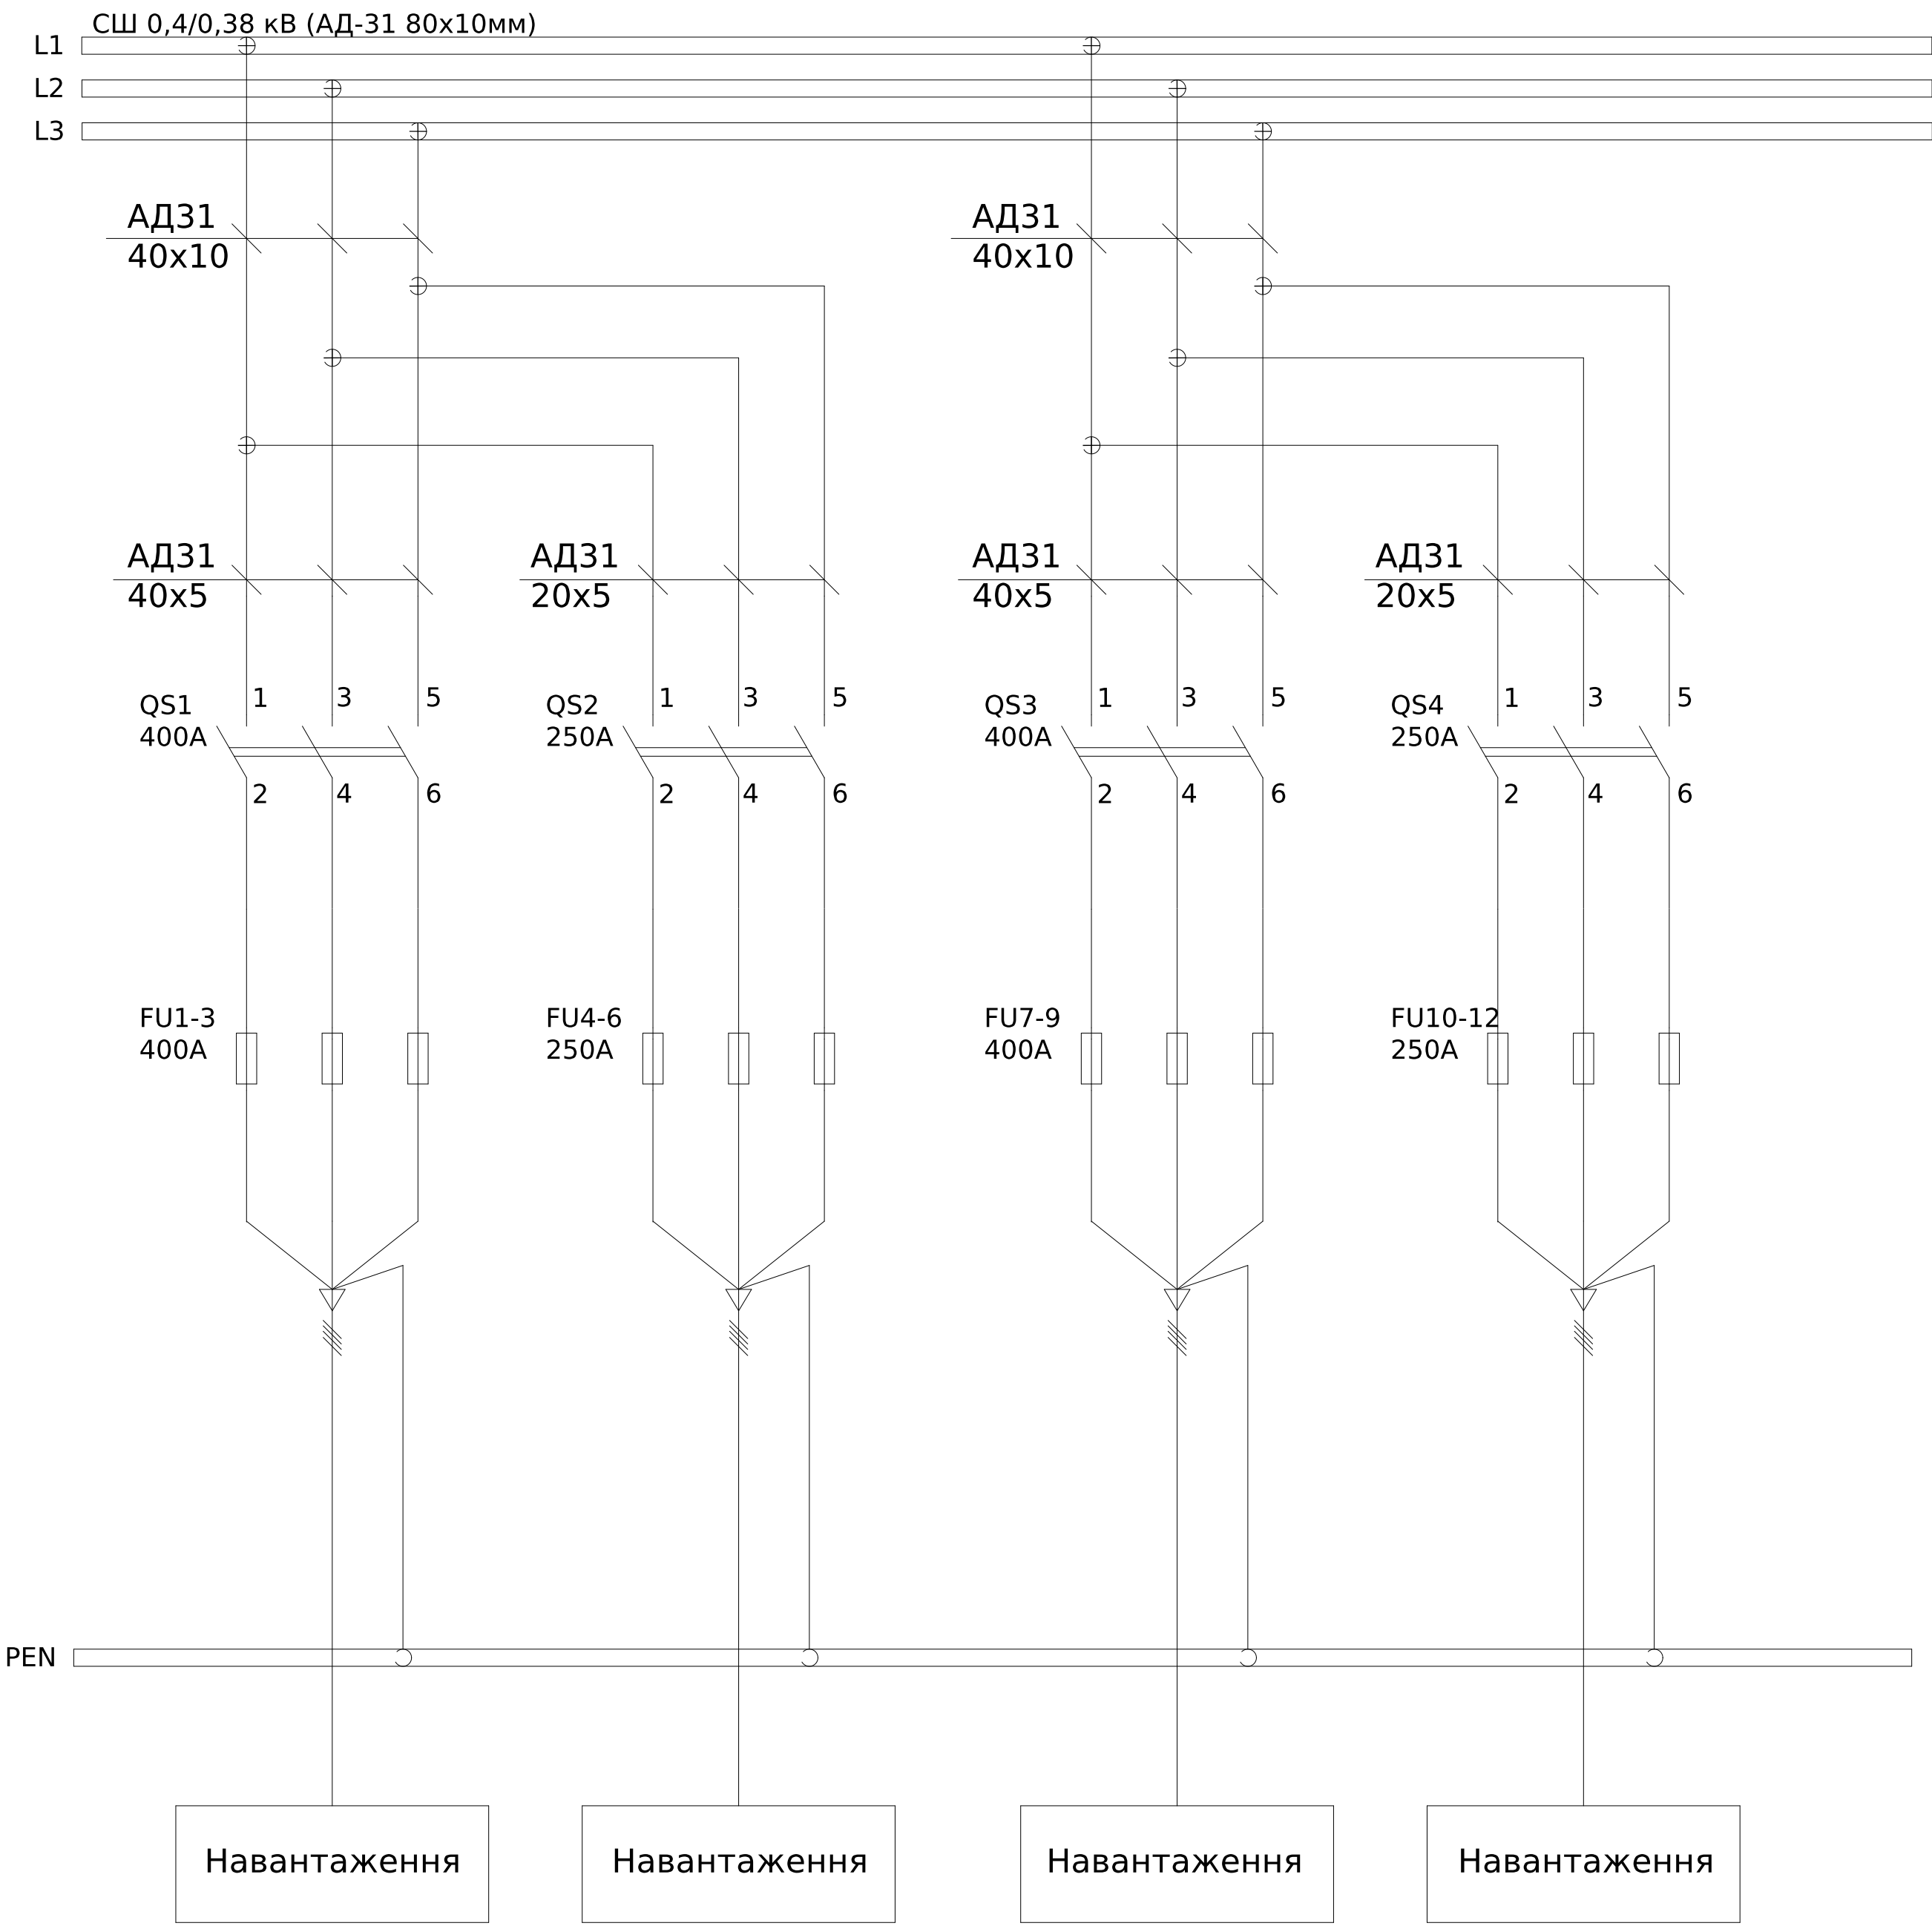

Погоджено:			
		узгодив	
Інв. № об.	Підпис і дата	Зам. інв. №	

Поз. означення		Назва	Кіл-ть	Доповнення	
QS1, QS3		Рубильник РПС-4 400А	2		
FU1-3, FU7-9		Запобіжник ПН22-400-00 УХЛЗ, 400А	6		
QS2, QS4		Рубильник РПС-2 250А	2		
FU4-6, FU10-12		Запобіжник ПН22-250-00 УХЛЗ, 250А	6		
Зм.	Кільк.	Арк.	№ док.	Підпис	Дата
Розробив					13,06
Перевірив					
Типове рішення			Стадія	Аркуш	Аркушів
			Р	1	1
Схема електрична принципова			ТОВ "ЛК Енергія"		