


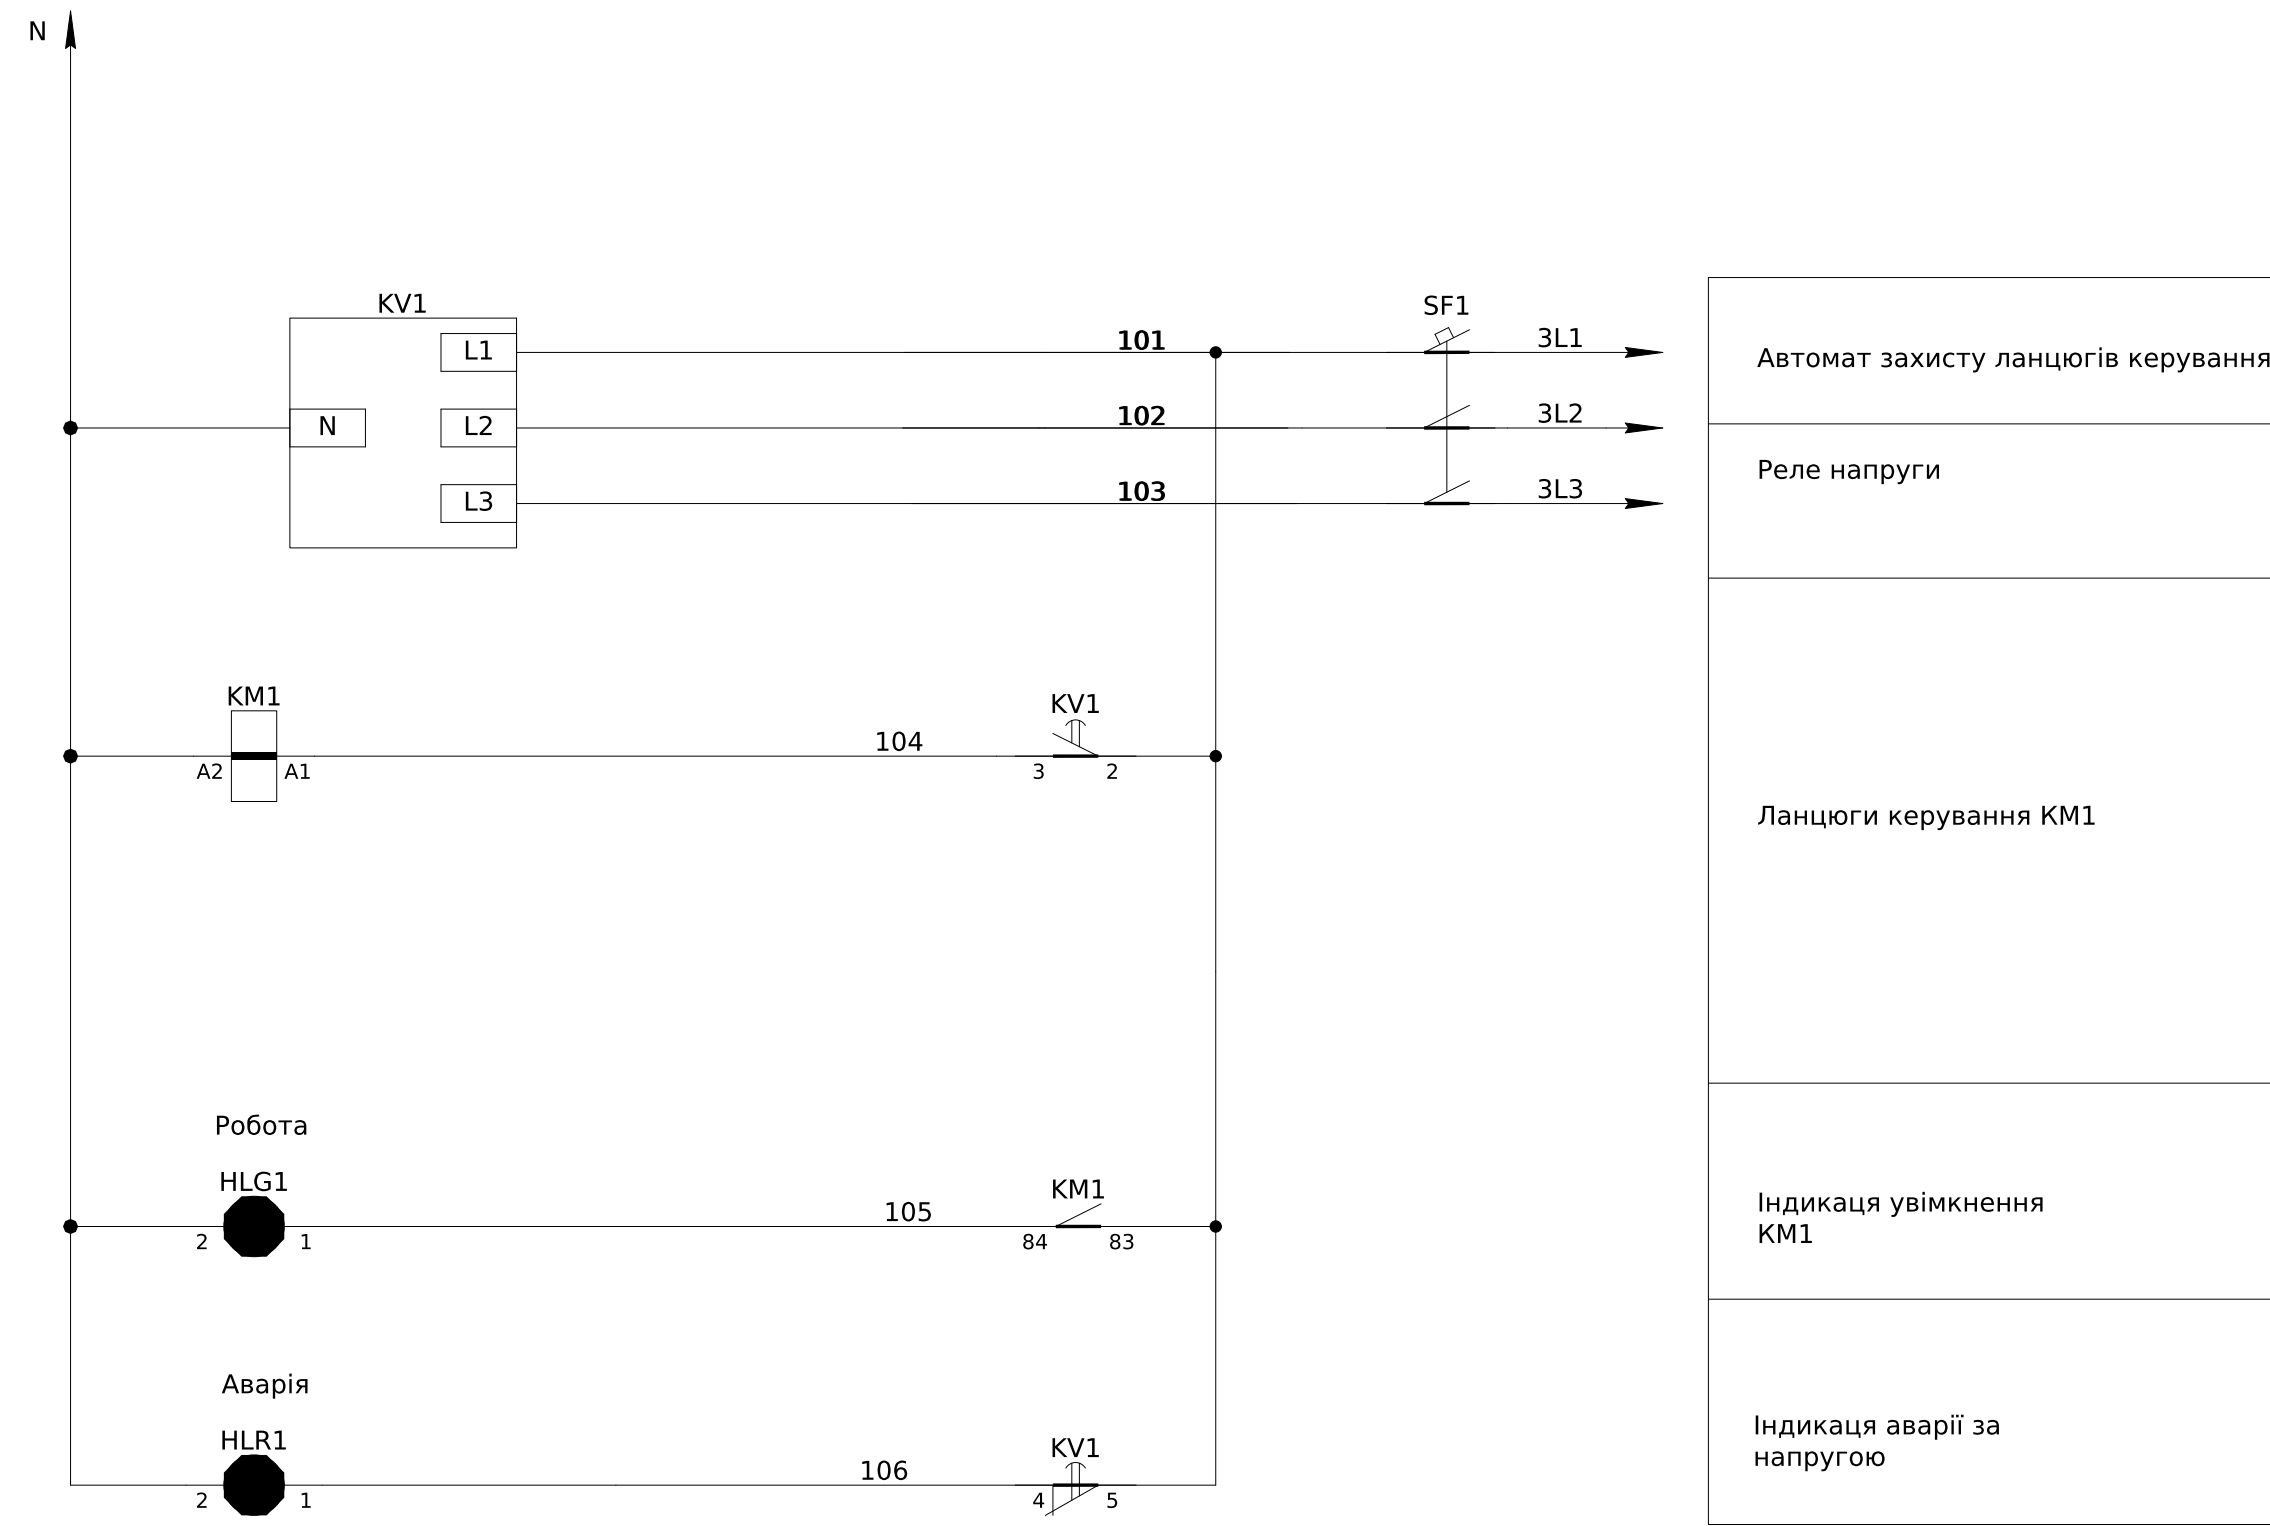

| Поз. познач. | Назва                                                                                                | Кіл-ть | Доповнення              |
|--------------|---|--------|-------------------------|
|              | РУНН                                                                                                 |        |                         |
| QS           | Рубильник РБ-1 100А                                                                                  | 1      |                         |
| QF           | Автоматичний вимикач в литому корпусі з електронним розчеплювачем BA72E-100A, 3P, 25kA, 415V, (40-10 | 1      |                         |
| 1QF1         | Автоматичний вимикач ВА-71, 63А, 3 пол., 380В, 20кА                                                  | 1      |                         |
| 1QF2,1QF6    | Автоматичний вимикач ВА-71, 50А, 3 пол., 380В, 20кА                                                  | 2      |                         |
| 1QF3         | Автоматичний вимикач ВА-71, 25А, 3 пол., 380В, 20кА                                                  | 1      |                         |
| 1QF4         | Автоматичний вимикач ВА-72, 100А, 3 пол., 380В, 30кА                                                 | 1      |                         |
| 1QF5         | Автоматичний вимикач ВА-71, 32А, 3 пол., 380В, 20кА                                                  | 1      |                         |
|              | Додаткові шини до ВА-71, комплект 6 шт.                                                              | 5      |                         |
|              | Додаткові шини до ВА-72, комплект 6 шт                                                               | 1      |                         |
| SF1          | Авт. вимикач ЕТІМАТ 10 3р С 6А (10 kA)                                                               | 1      |                         |
| TA1-TA3      | Трансформатор Т-0,66-1 100/5 (0.5s)                                                                  | 3      |                         |
| FV1-3        | Обмежувач перенапруги ОПНп-0,38/0,45/10/2 УХЛ1                                                       | 3      |                         |
| SG1          | Комутаційна колодка КР5 (25) А                                                                       | 1      |                         |
| PL1          | Лічильник електроенергії                                                                             | 1      | Заводом не постачається |
| KM1          | Контактор CES 105.22 (55 kW) 230V AC                                                                 | 1      |                         |
|              | Блок контактів CES-BCSS 11 (1НО+1НЗ, бок. 1-й уровень, 5.6A 230V)                                    | 1      |                         |
| KV1          | Трехфазное реле напряжения и контроля фаз РНПП-311М                                                  | 1      |                         |
| HLR1         | Лампа AD-22DS червоний                                                                               | 1      |                         |
| HLG1         | Лампа AD-22DS зелений                                                                                | 1      |                         |

|  |  |  |  |  |  |                             |  |        |                  |       |         |
|--|--|--|--|--|--|-----------------------------|--|--------|------------------|-------|---------|
|  |  |  |  |  |  | ЛК-ТР-04-SHCHO-064-01       |  |        |                  |       |         |
|  |  |  |  |  |  |                             |  |        |                  |       |         |
|  |  |  |  |  |  | Зм., Кільк. Арк. № док.     |  | Підпис |                  | Дата  |         |
|  |  |  |  |  |  | Розробив<br>Перевішив       |  | 07.05  |                  |       |         |
|  |  |  |  |  |  | Типове рішення              |  |        | Стадія           | Аркуш | Аркушів |
|  |  |  |  |  |  |                             |  |        | Р                | 1     | 1       |
|  |  |  |  |  |  | Схема електрична принципова |  |        | ТОВ "ЛК Енергія" |       |         |

### Формат A1

Монтаж струмових ланцюгів виконати кабелем ПВЗ-2,5мм  
Монтаж ланцюгів живлення виконати дротом ПВЗ-0,75мм

МОНТАЖ ЛАНЦЮГІВ ЖИВЛЕННЯ ВИКОНАТИ ДРОТОМ ПВЗ-0,75ММ

**УНД:**

1

1

1

1