



Поз. позначення	Назва	Кількість	Доповнення
QF1	Авт. вимикач ЕТІМАТ 10 3р С 25А (10 kA)	1	
KM	Незалежний розчеплювач DA ЕТІМАТ 10 АС 230V	1	
QF2-QF4	Авт. вимикач ЕТІМАТ 10 3р С 16А (10 kA)	3	
QF5	Диффер. авт. вимикач KZS-4M 3р+N С 20/0,03 тип АС (6kA)	1	
QF6	Диффер. авт. вимикач KZS-2M С 16/0,03 тип А (10kA)	1	
QF7	Авт. вимикач ЕТІМАТ 10 1р С 16А (10 kA)	1	
QF8-QF10	Авт. вимикач ЕТІМАТ 10 1р С 6А (10 kA)	3	
QF11-QF12	Авт. вимикач ЕТІМАТ 10 1р С 10А (10 kA)	2	

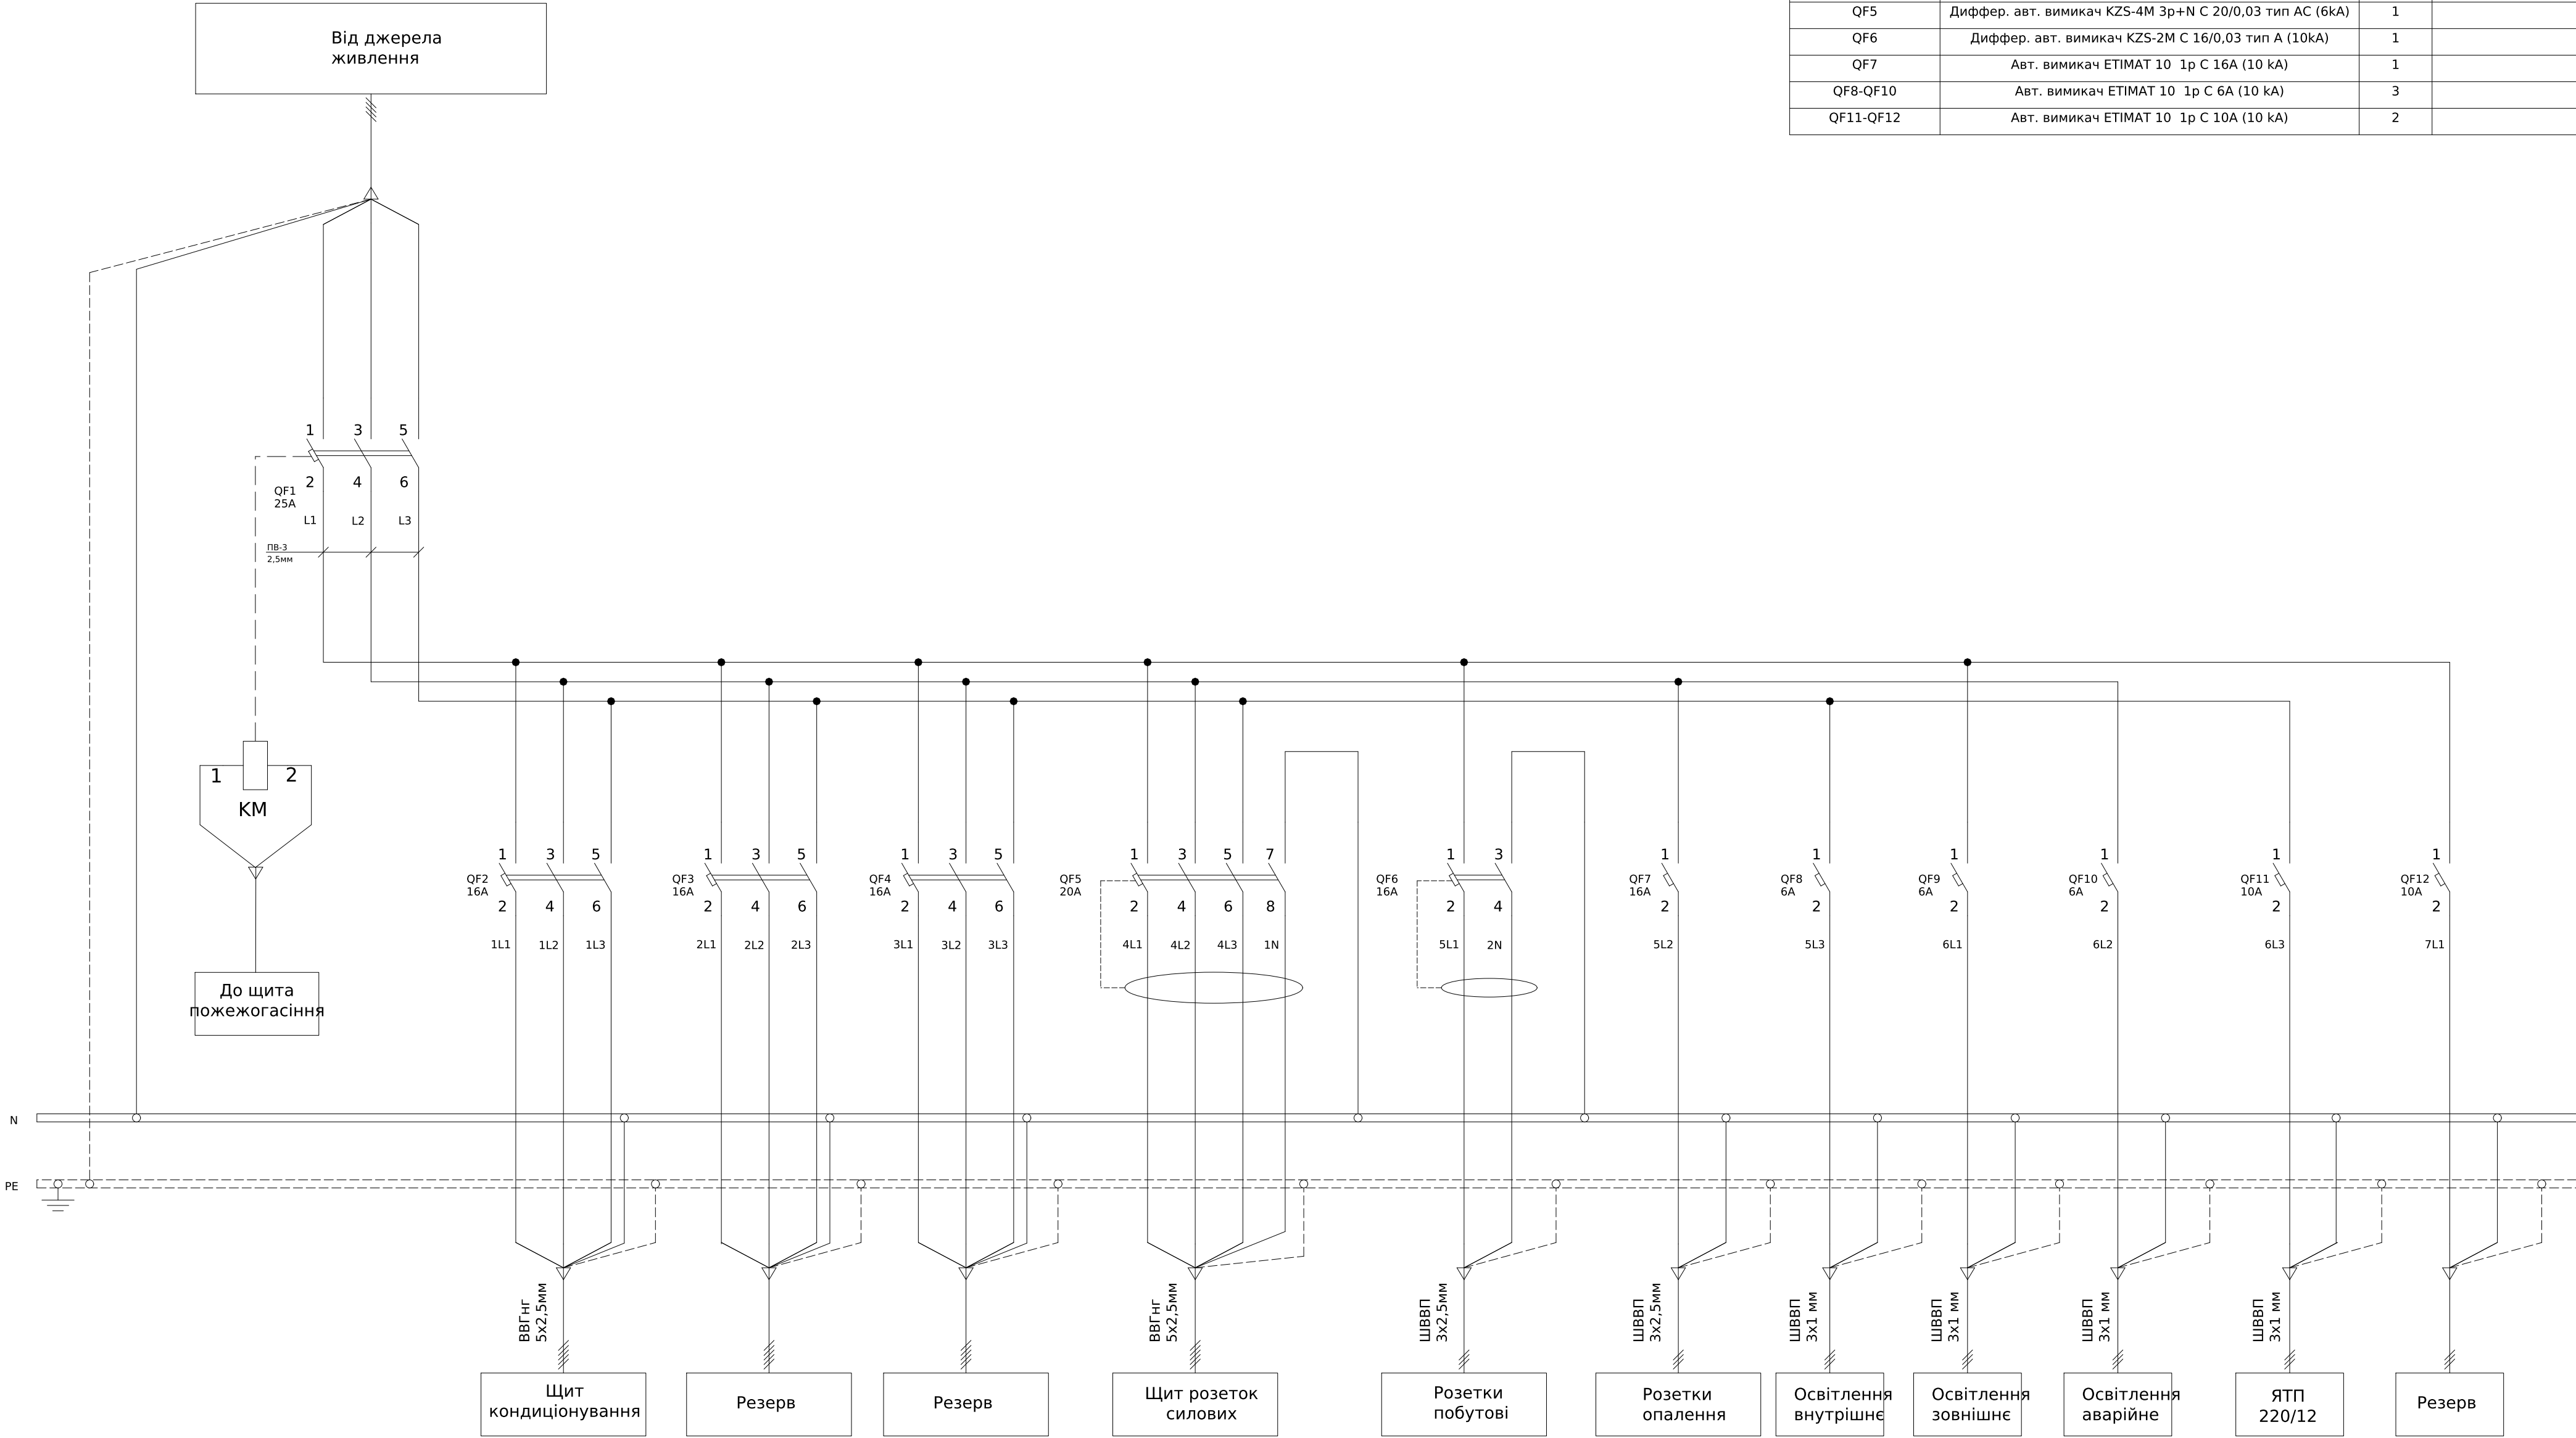

Погоджено:		
	узгодив	
Інв. № об.	Підпис і дата	Зам. інв. №

						ЛК-ТР-04-ШНО-073-01			
Зм.	Кільк.	Арк.	№ док.	Підпис	Дата	Типове рішення	Стадія	Аркуш	Аркушів
Розробив					16,08		Р	1	1
Перевірів						Схема електрична принципова	ТОВ "ЛК Енергія"		

Погоджено:			
		узгодив	
Інв. № об.	Підпис і дата	Зам. інв. №	

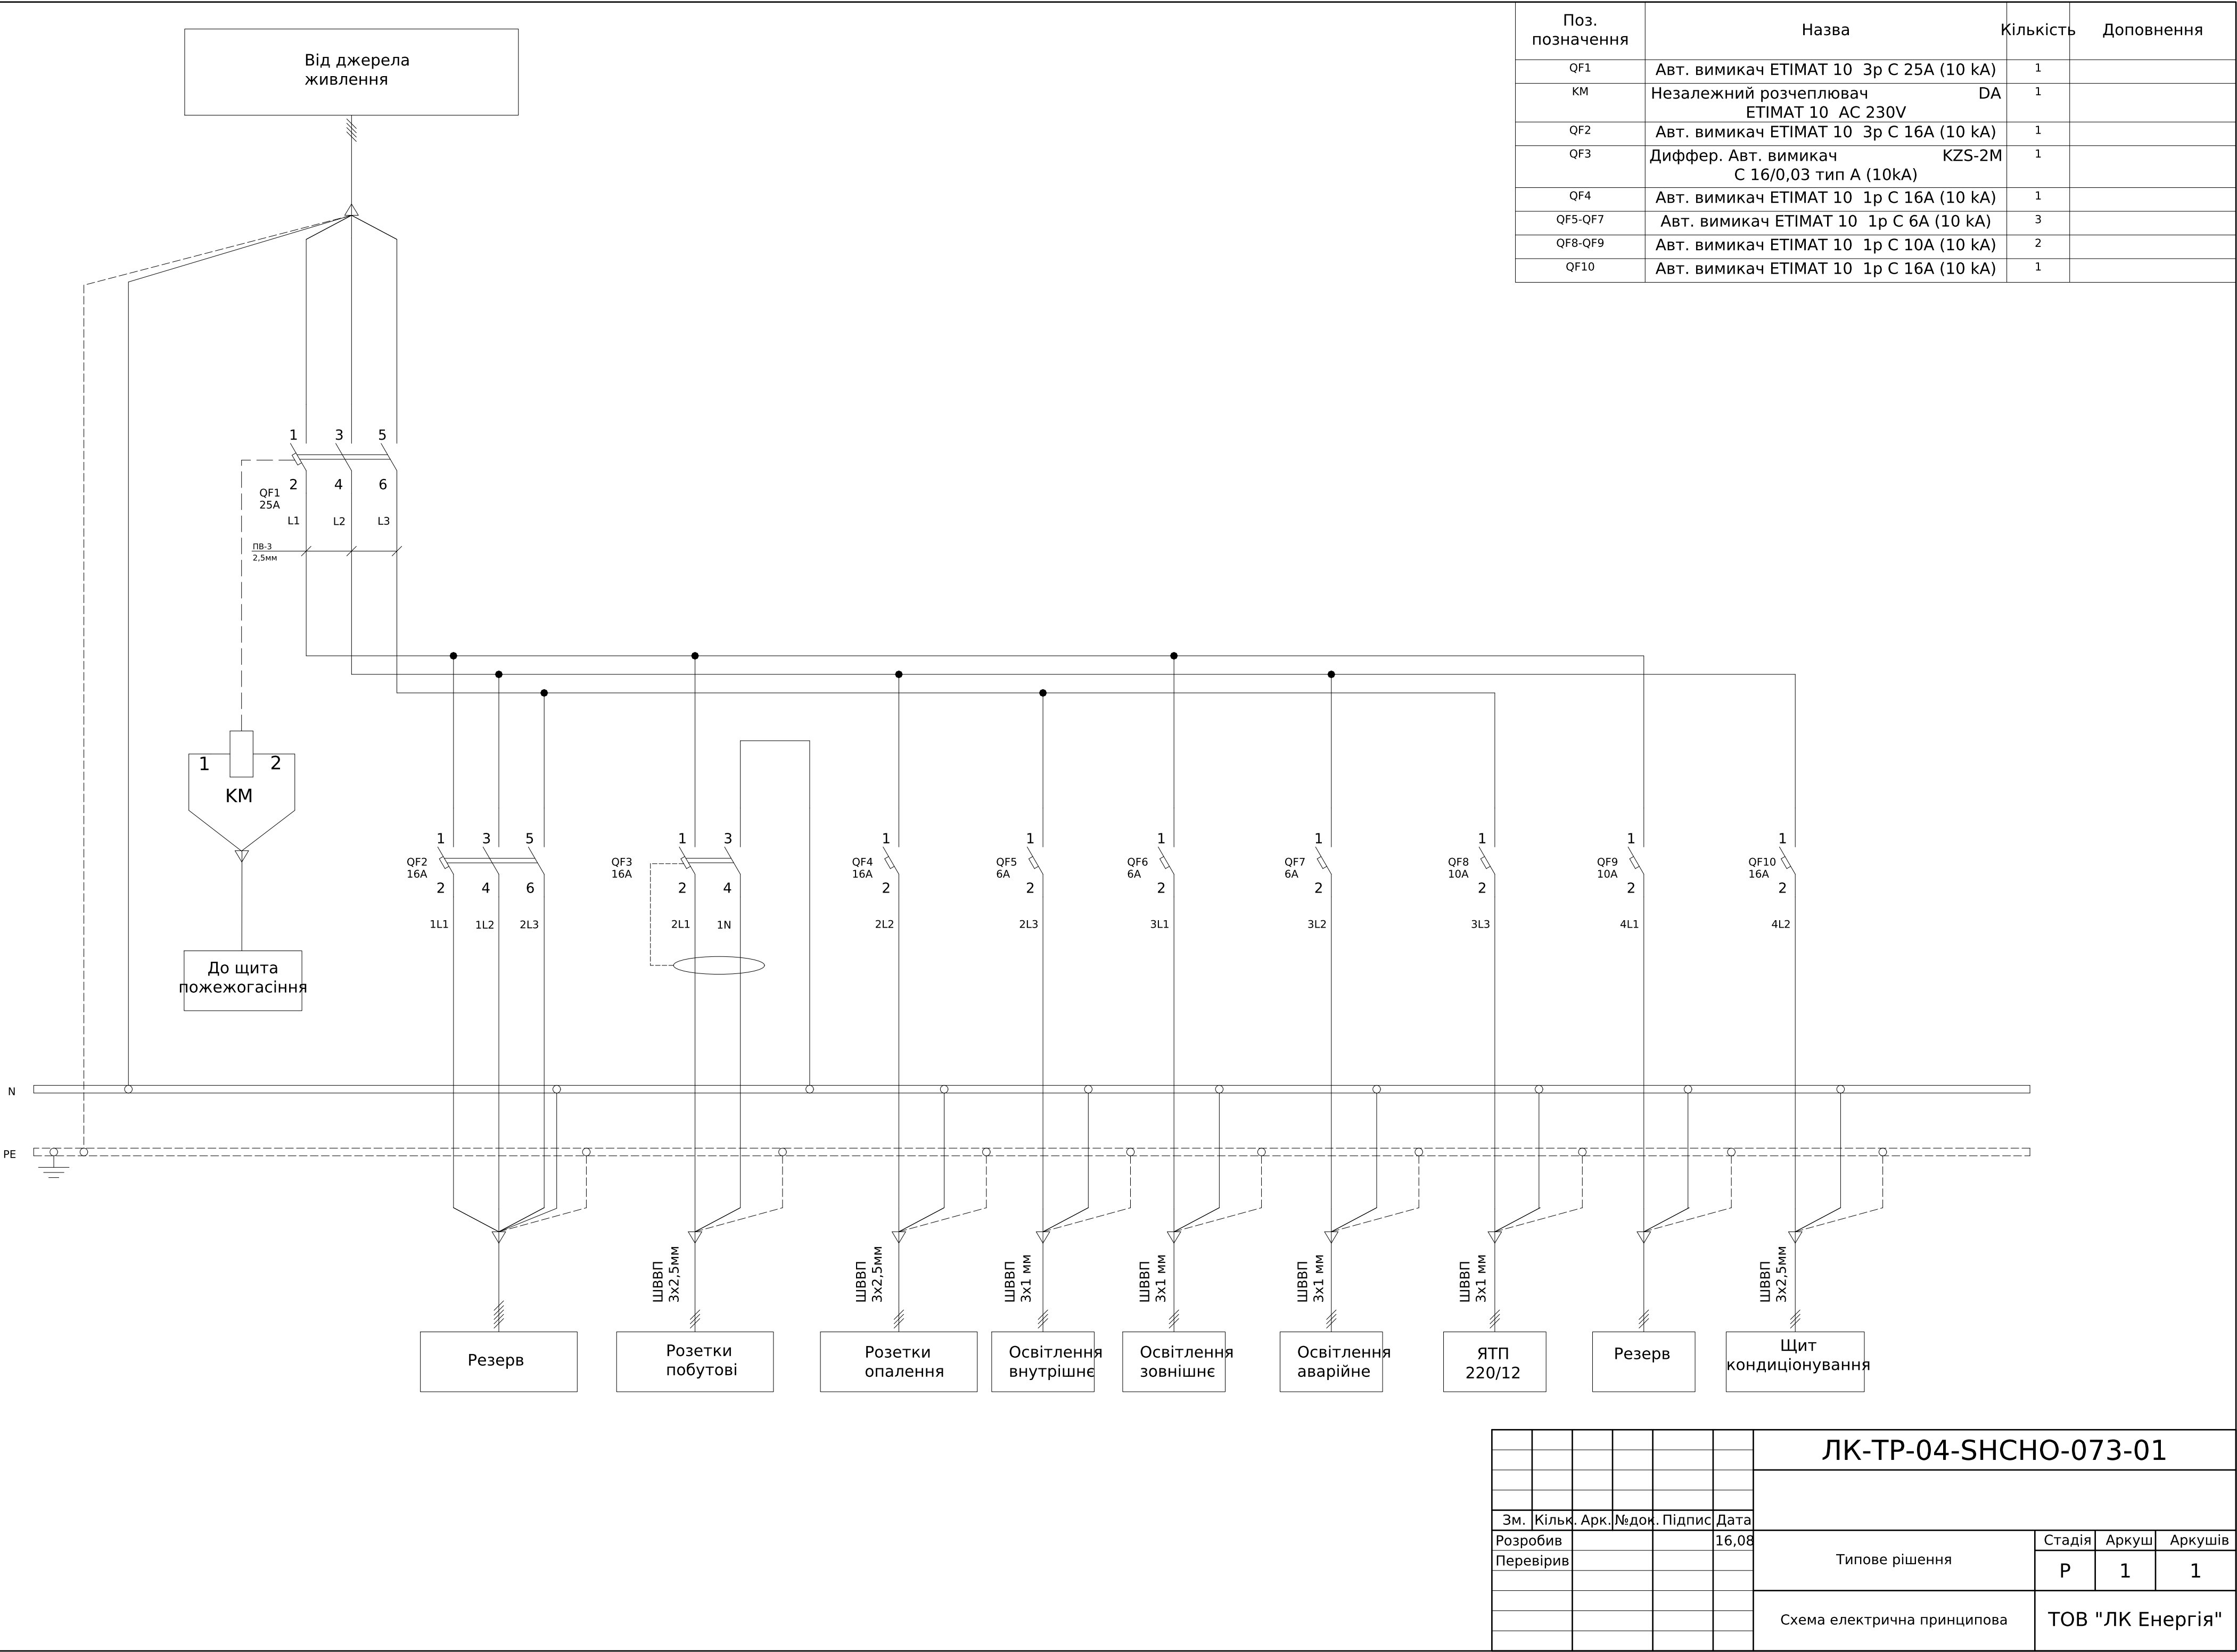


Погоджено:	
узгодив	

Інв. № об.	Підпис і дата	Зам. інв. №

Поз. позначення	Назва	Кількість	Доповнення
QS1	Вимикач 1-клавішний (IP44) VHE-1	1	Зовнішнє освітлення
QS2	Вимикач 1-клавішний (IP44) VHE-1	1	Внутрішнє освітлення
HL1	Світильник Marine M-36 (6500K-36W)	3	Внутрішнє освітлення
HL2	Світильник OVAL 60W IP44	1	Зовнішнє освітлення
HL3	Аварийный светильник SFT-AF-EX-03 Вихід	1	Аварійне освітлення
XS1	аккумуляторный Розетка (IP44) RHE-1s	2	Розетки побутові
XS2	Розетка (IP44) RHE-1s	2	Розетки опалення

						ЛК-ТР-04-SHCHO-073-01			
Зм.	Кільк.	Арк.	№ док.	Підпис	Дата	Типове рішення	Стадія	Аркуш	Аркушів
Розробив					16,08		Р	1	1
Перевірив						Опитувальний лист	ТОВ "ЛК Енергія"		


Погоджено:		Зам. інв. №	Підпис і дата	Інв. № об.
узгодив				

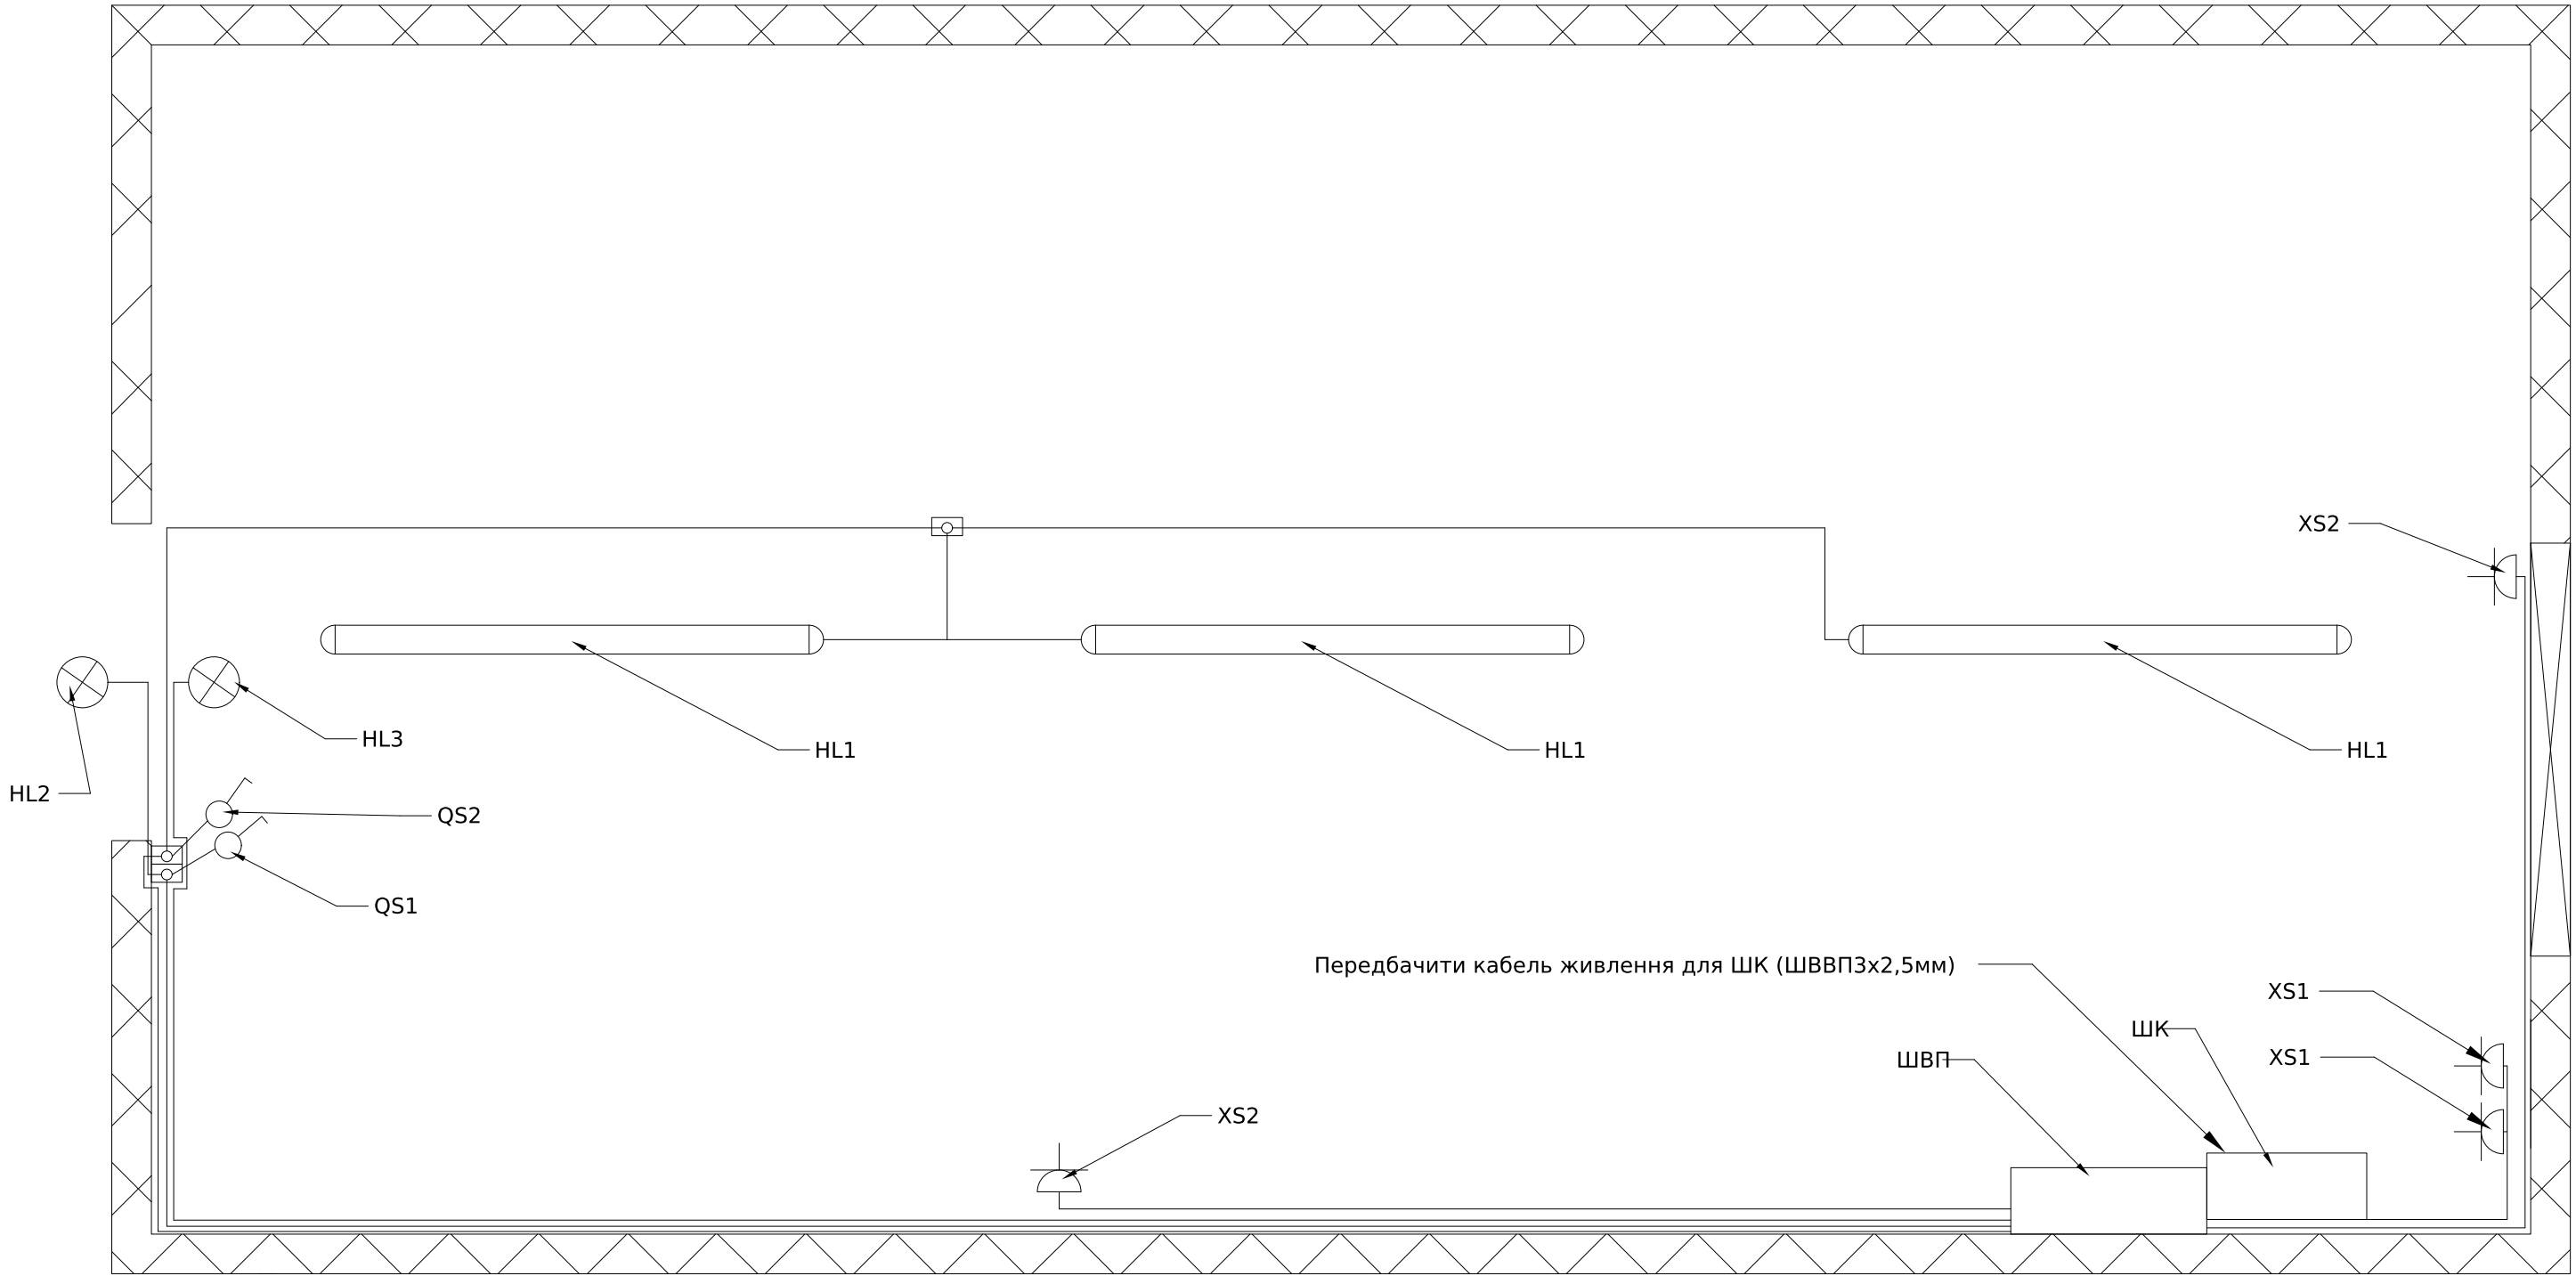

Поз. позначення	Назва	Кількість	Доповнення
QS1	Вимикач 1-клавішний (IP44) VHE-1	1	Зовнішнє освітлення
QS2	Вимикач 1-клавішний (IP44) VHE-1	1	Внутрішнє освітлення
HL1	Світильник Marine M-36 (6500K-36W)	3	Внутрішнє освітлення
HL2	Світильник OVAL 60W IP44	1	Зовнішнє освітлення
HL3	Аварийный светильник SFT-AF-EX-03 Вихід	1	Аварійне освітлення
XS1	аккумуляторный Розетка (IP44) RHE-1s	2	Розетки побутові
XS2	Розетка (IP44) RHE-1s	2	Розетки опалення

						ЛК-ТР-04-SHCHO-073-01			
Зм.	Кільк.	Арк.	№ док.	Підпис	Дата	Типове рішення	Стадія	Аркуш	Аркушів
Розробив					16,08		Р	1	1
Перевірив						Опитувальний лист	ТОВ "ЛК Енергія"		

Інв. № об.	Підпис і дата	Зам. інв. №

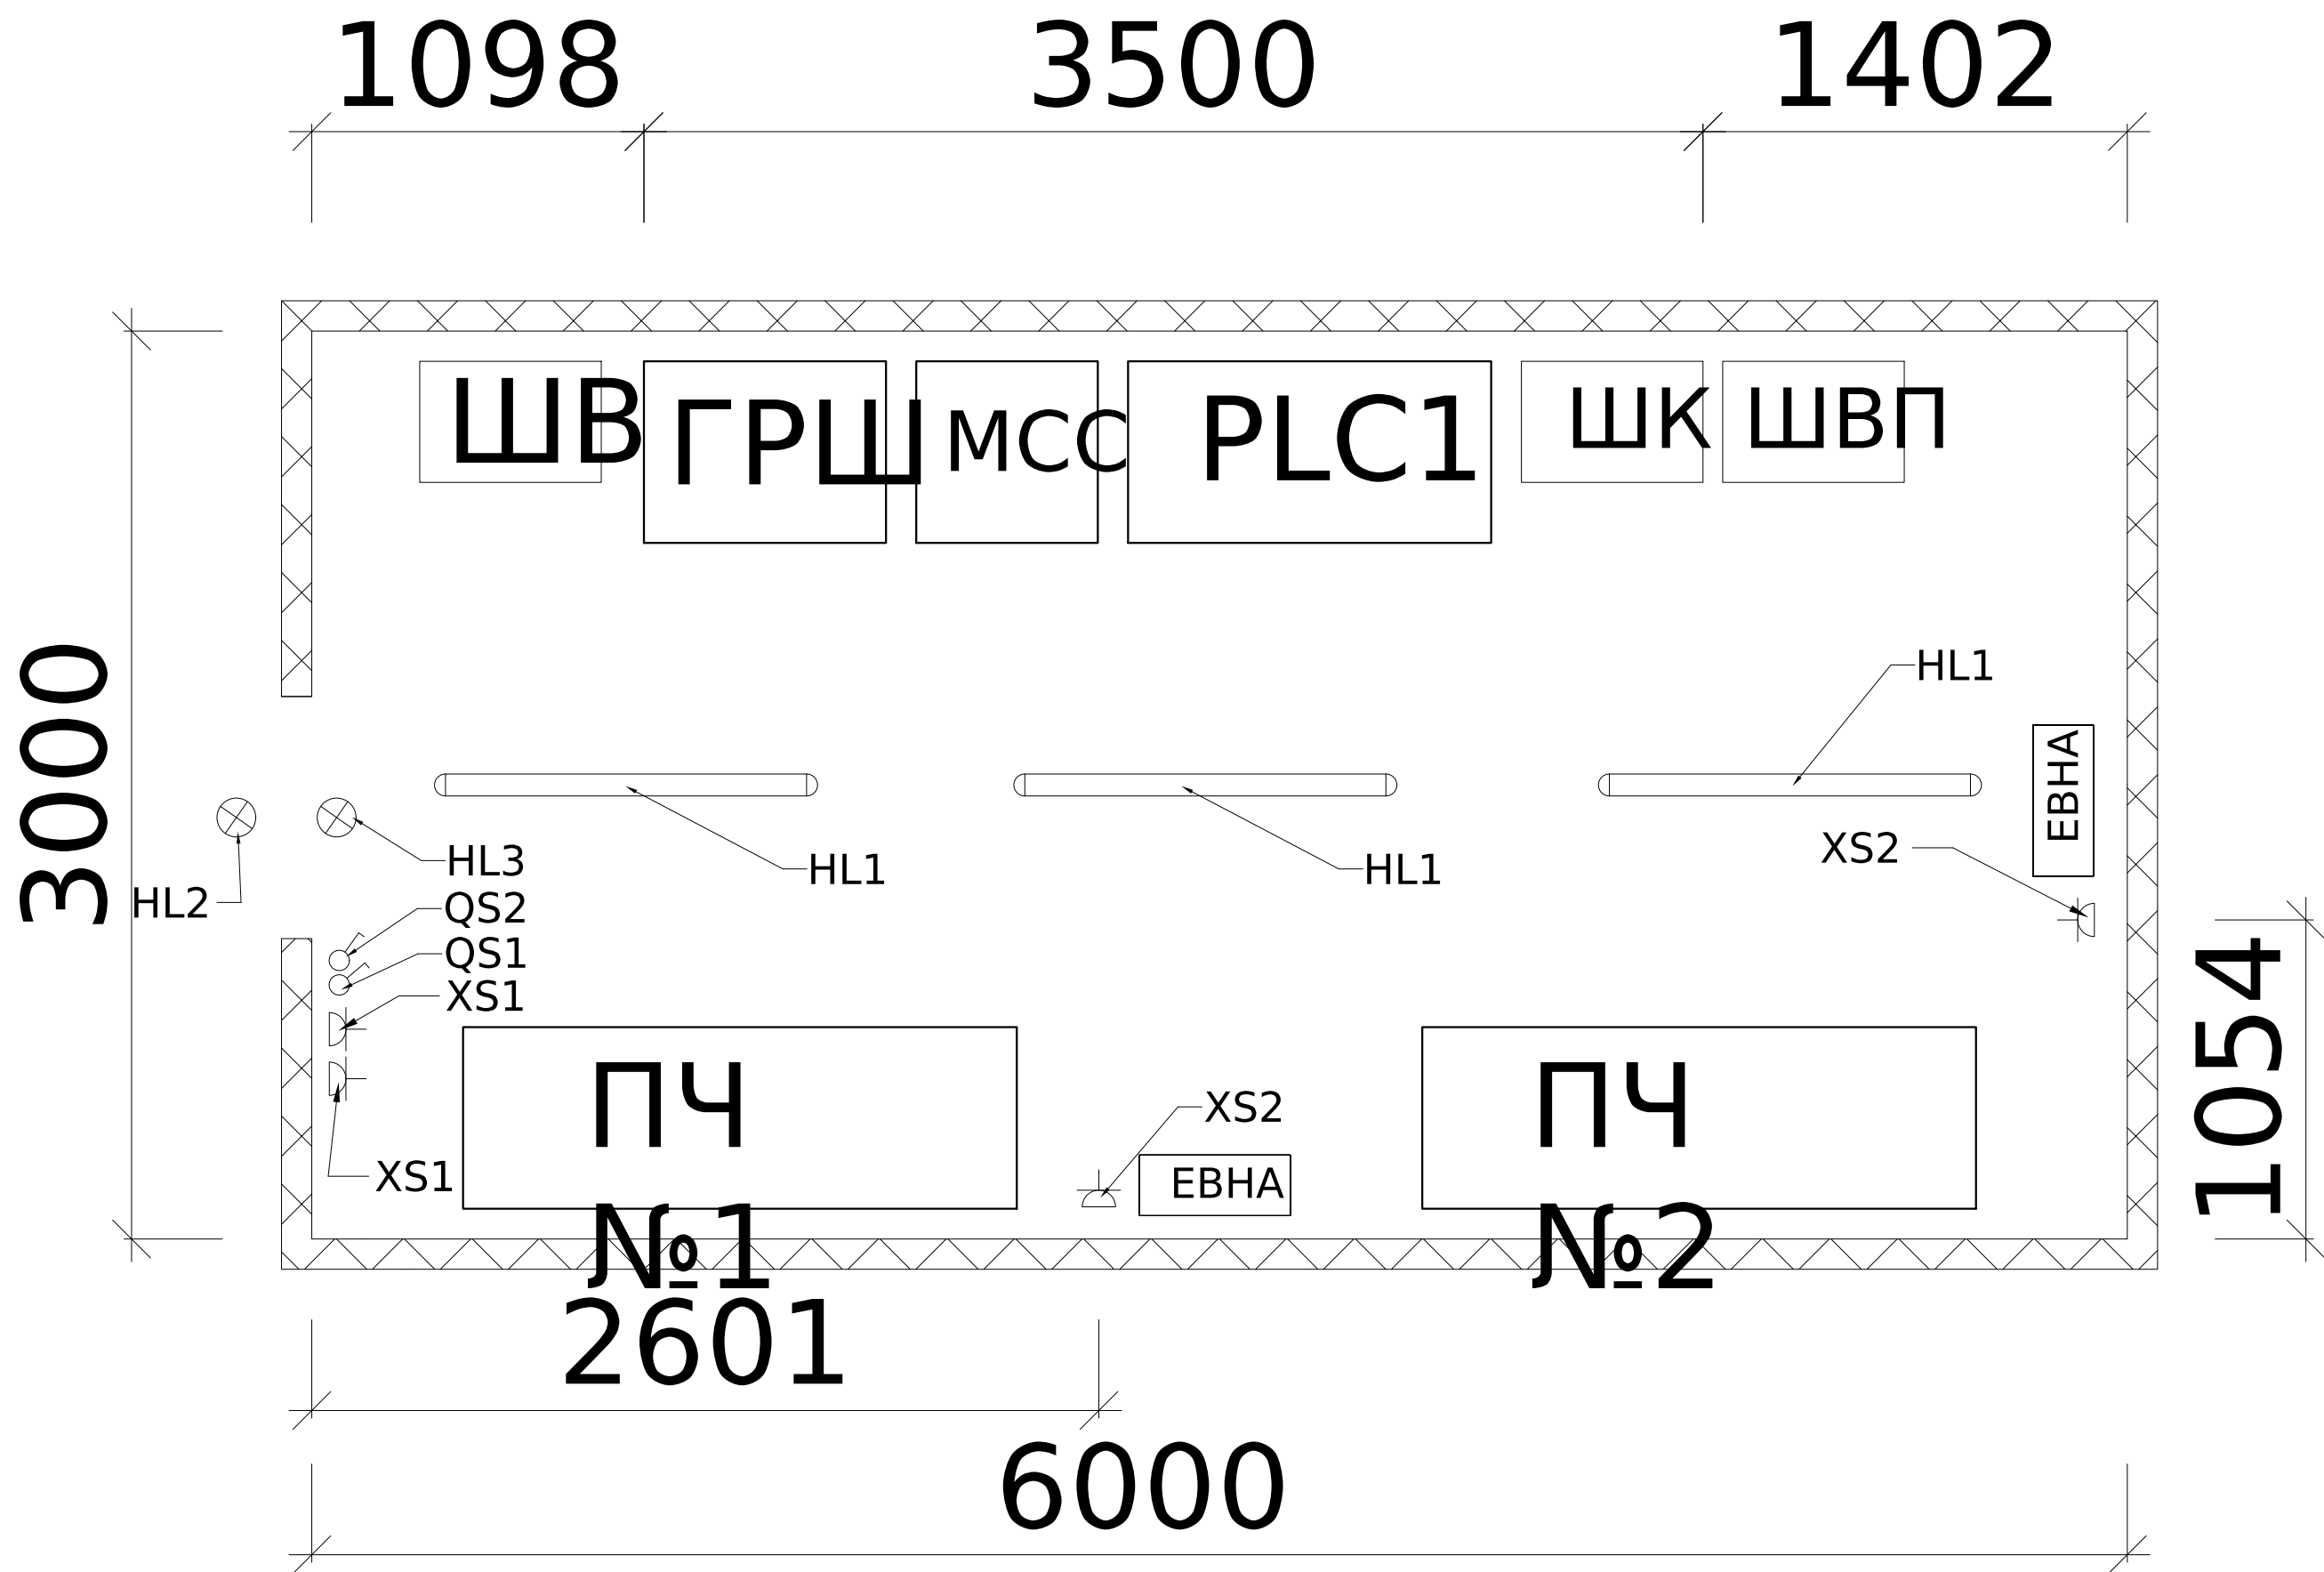


Зм.	Кільк.	Арк.	№ док.	Підпис	Дата

ЛК-ТР-04-SHCHO-073-02

Арк.
2

Формат (нестандартний)

Поз. позначення	Назва	Кількість	Доповнення
QF1	Авт. вимикач ЕТІМАТ 10 3р С 25А (10 kA)	1	
МХ	Незалежний розчеплювач DA ЕТІМАТ 10 AC 230V	1	
QF2-QF4	Авт. вимикач ЕТІМАТ 10 3р С 16А (10 kA)	3	
QF5	Диффер. авт. вимикач KZS-4М 3р+N С 20/0,03 тип АС (6kA)	1	
QF6	Диффер. авт. вимикач KZS-2М С 16/0,03 тип А (10kA)	1	
QF7	Авт. вимикач ЕТІМАТ 10 1р С 16А (10 kA)	1	
QF8-QF10	Авт. вимикач ЕТІМАТ 10 1р С 6А (10 kA)	3	
QF11-QF12	Авт. вимикач ЕТІМАТ 10 1р С 10А (10 kA)	2	
	Щит WRP18-2 (2х18 мод., 36мод., IP30)	1	

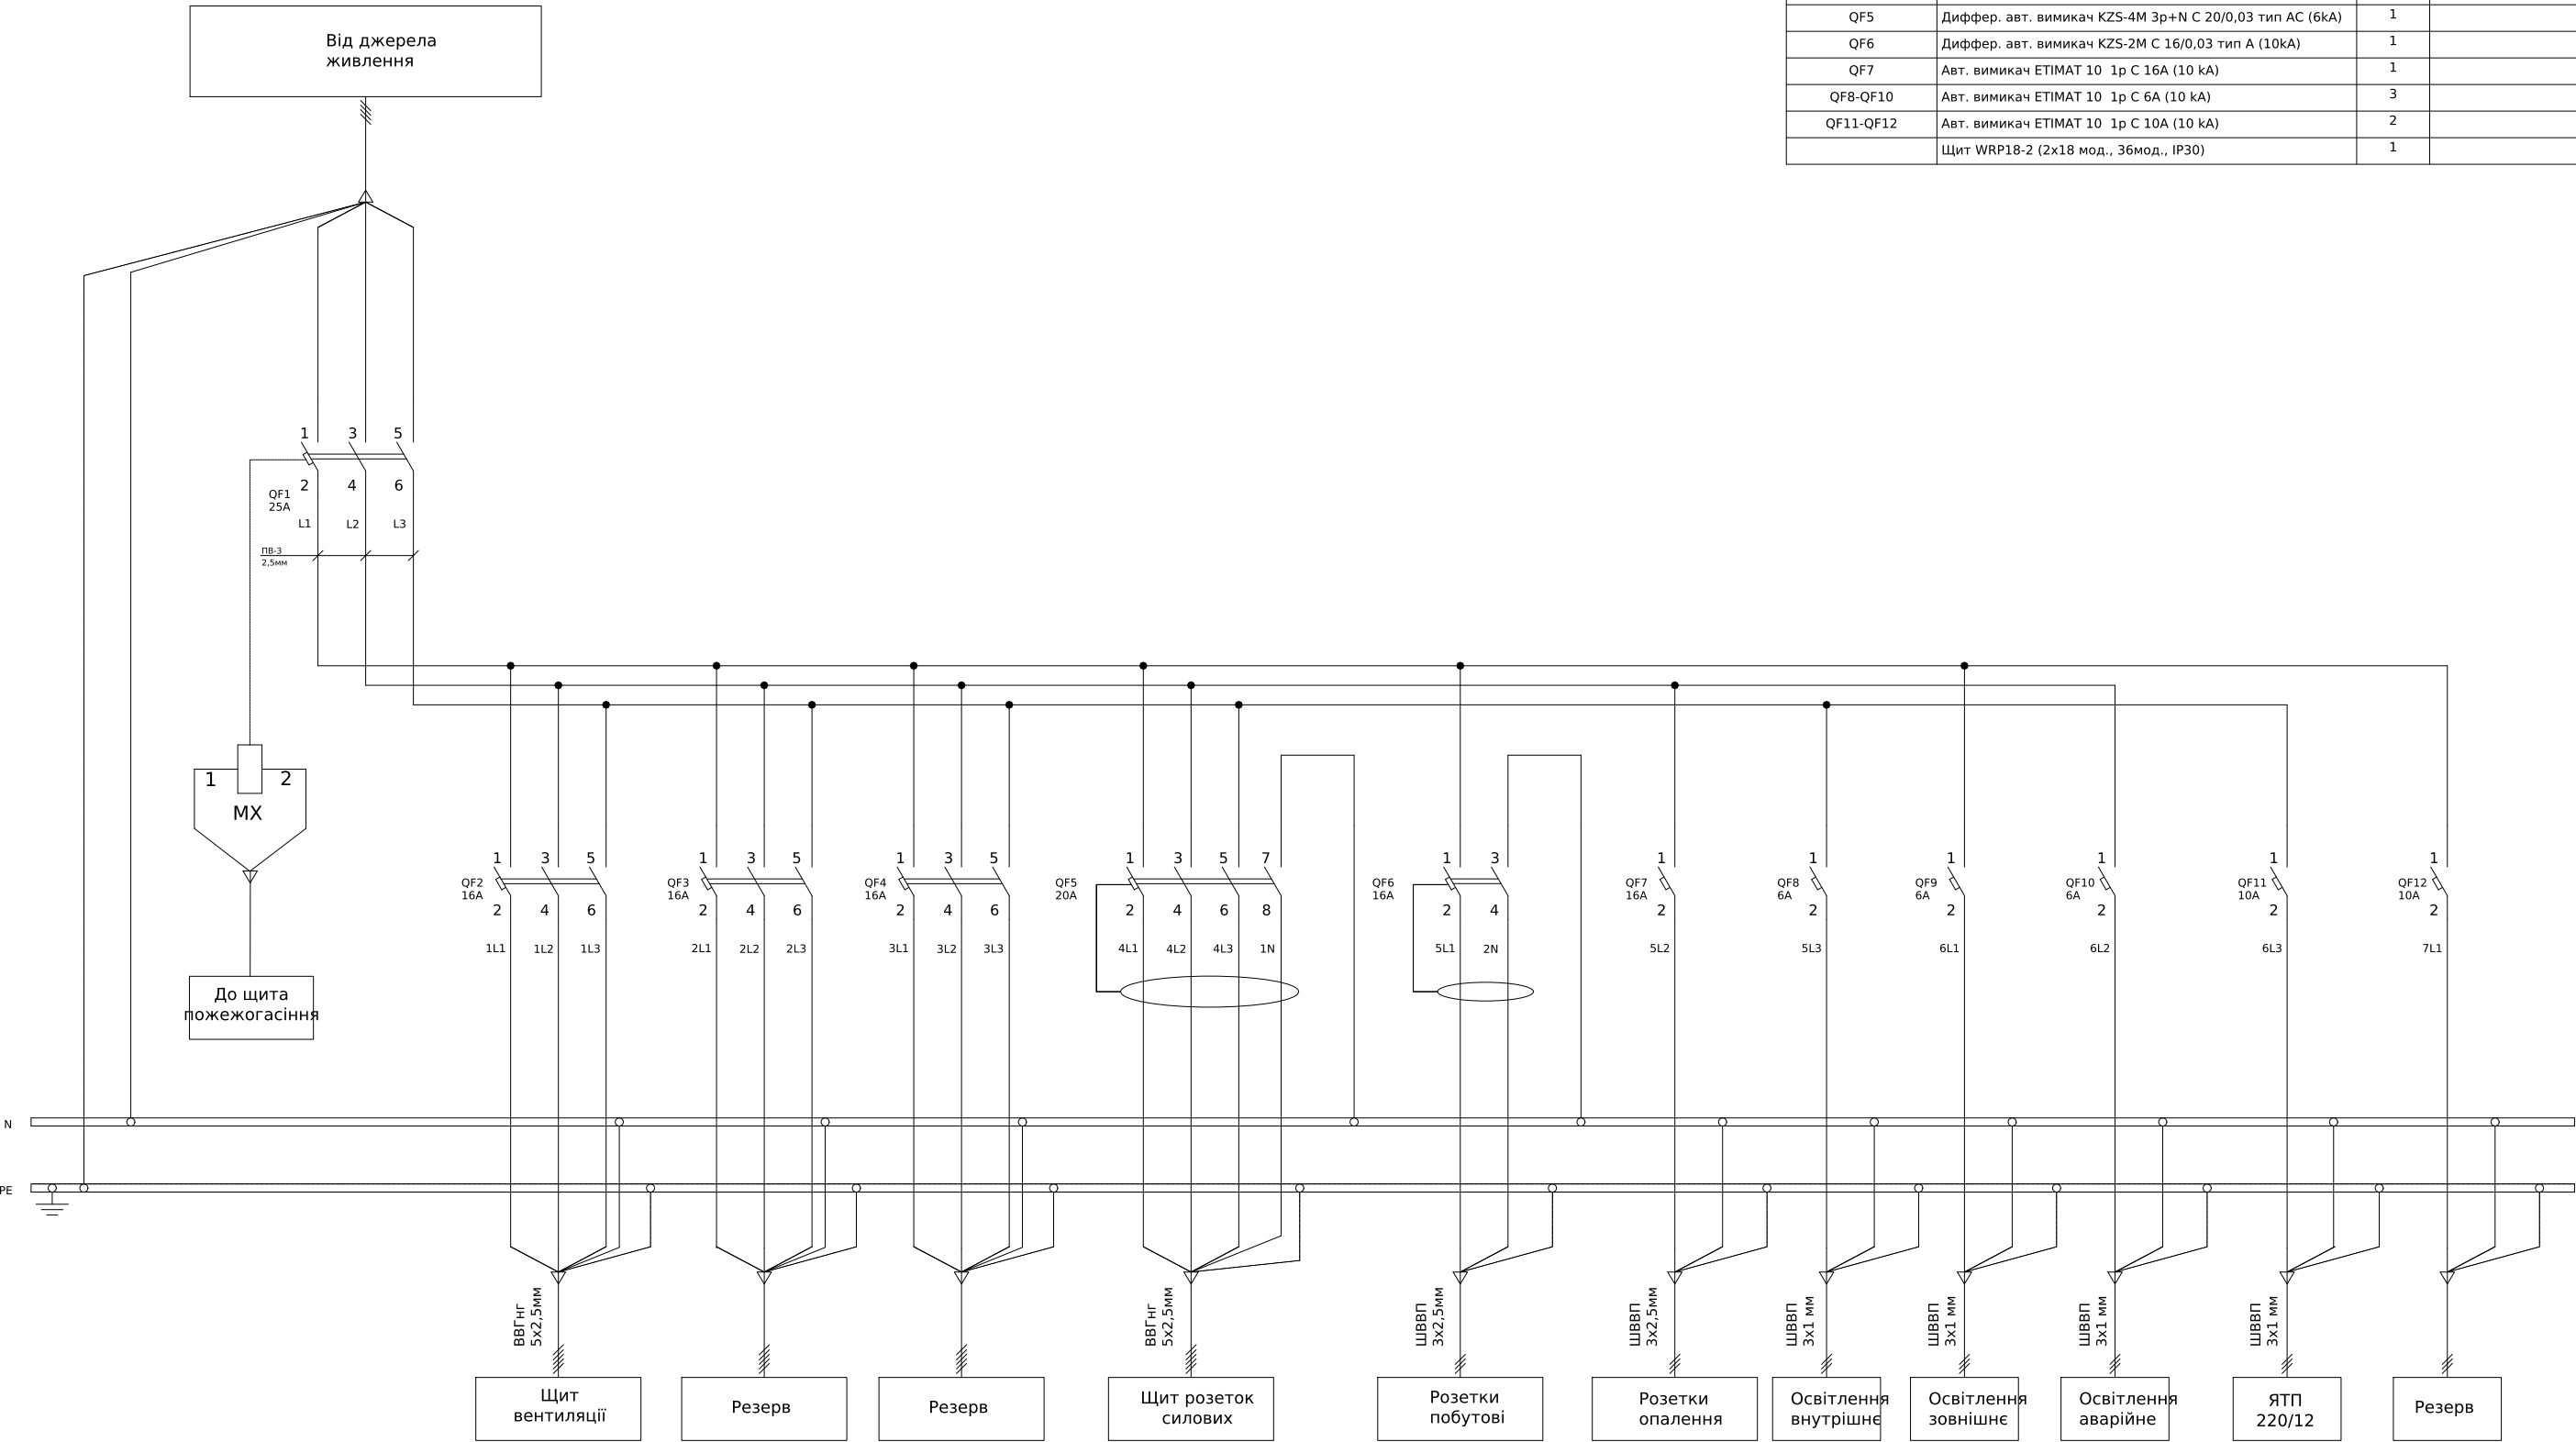


Інв. № об.	Підпис і дата	Зам. інв. №	Узгодив	Погоджено:

						ЛК-ТР-04-SHCHO-073-02				
Зм.	Кільк.	Арк.	№ док.	Підпис	Дата					
Розробив					18.12	Типове рішення		Стадія	Аркуш	Аркушів
Перевірив								Р	1	1
						Схема електрична принципова		ТОВ "ЛК Енергія"		


Погоджено:	
	узгодив

Інв. № об.	Підпис і дата	Зам. інв. №	

Поз. позначення	Назва	Кількість	Доповнення
QS1	Вимикач 1-клавішний (IP44) VHE-1	1	Зовнішнє освітлення
QS2	Вимикач 1-клавішний (IP44) VHE-1	1	Внутрішнє освітлення
HL1	Світильник Marine M-36 (6500K-36W)	3	Внутрішнє освітлення
HL2	Світильник OVAL 60W IP44	1	Зовнішнє освітлення
HL3	Аварийный светильник SFT-AF-EX-03 Вихід	1	Аварійне освітлення
XS1	аккумуляторный Розетка (IP44) RHE-1s	2	Розетки побутові
XS2	Розетка (IP44) RHE-1s	2	Розетки опалення

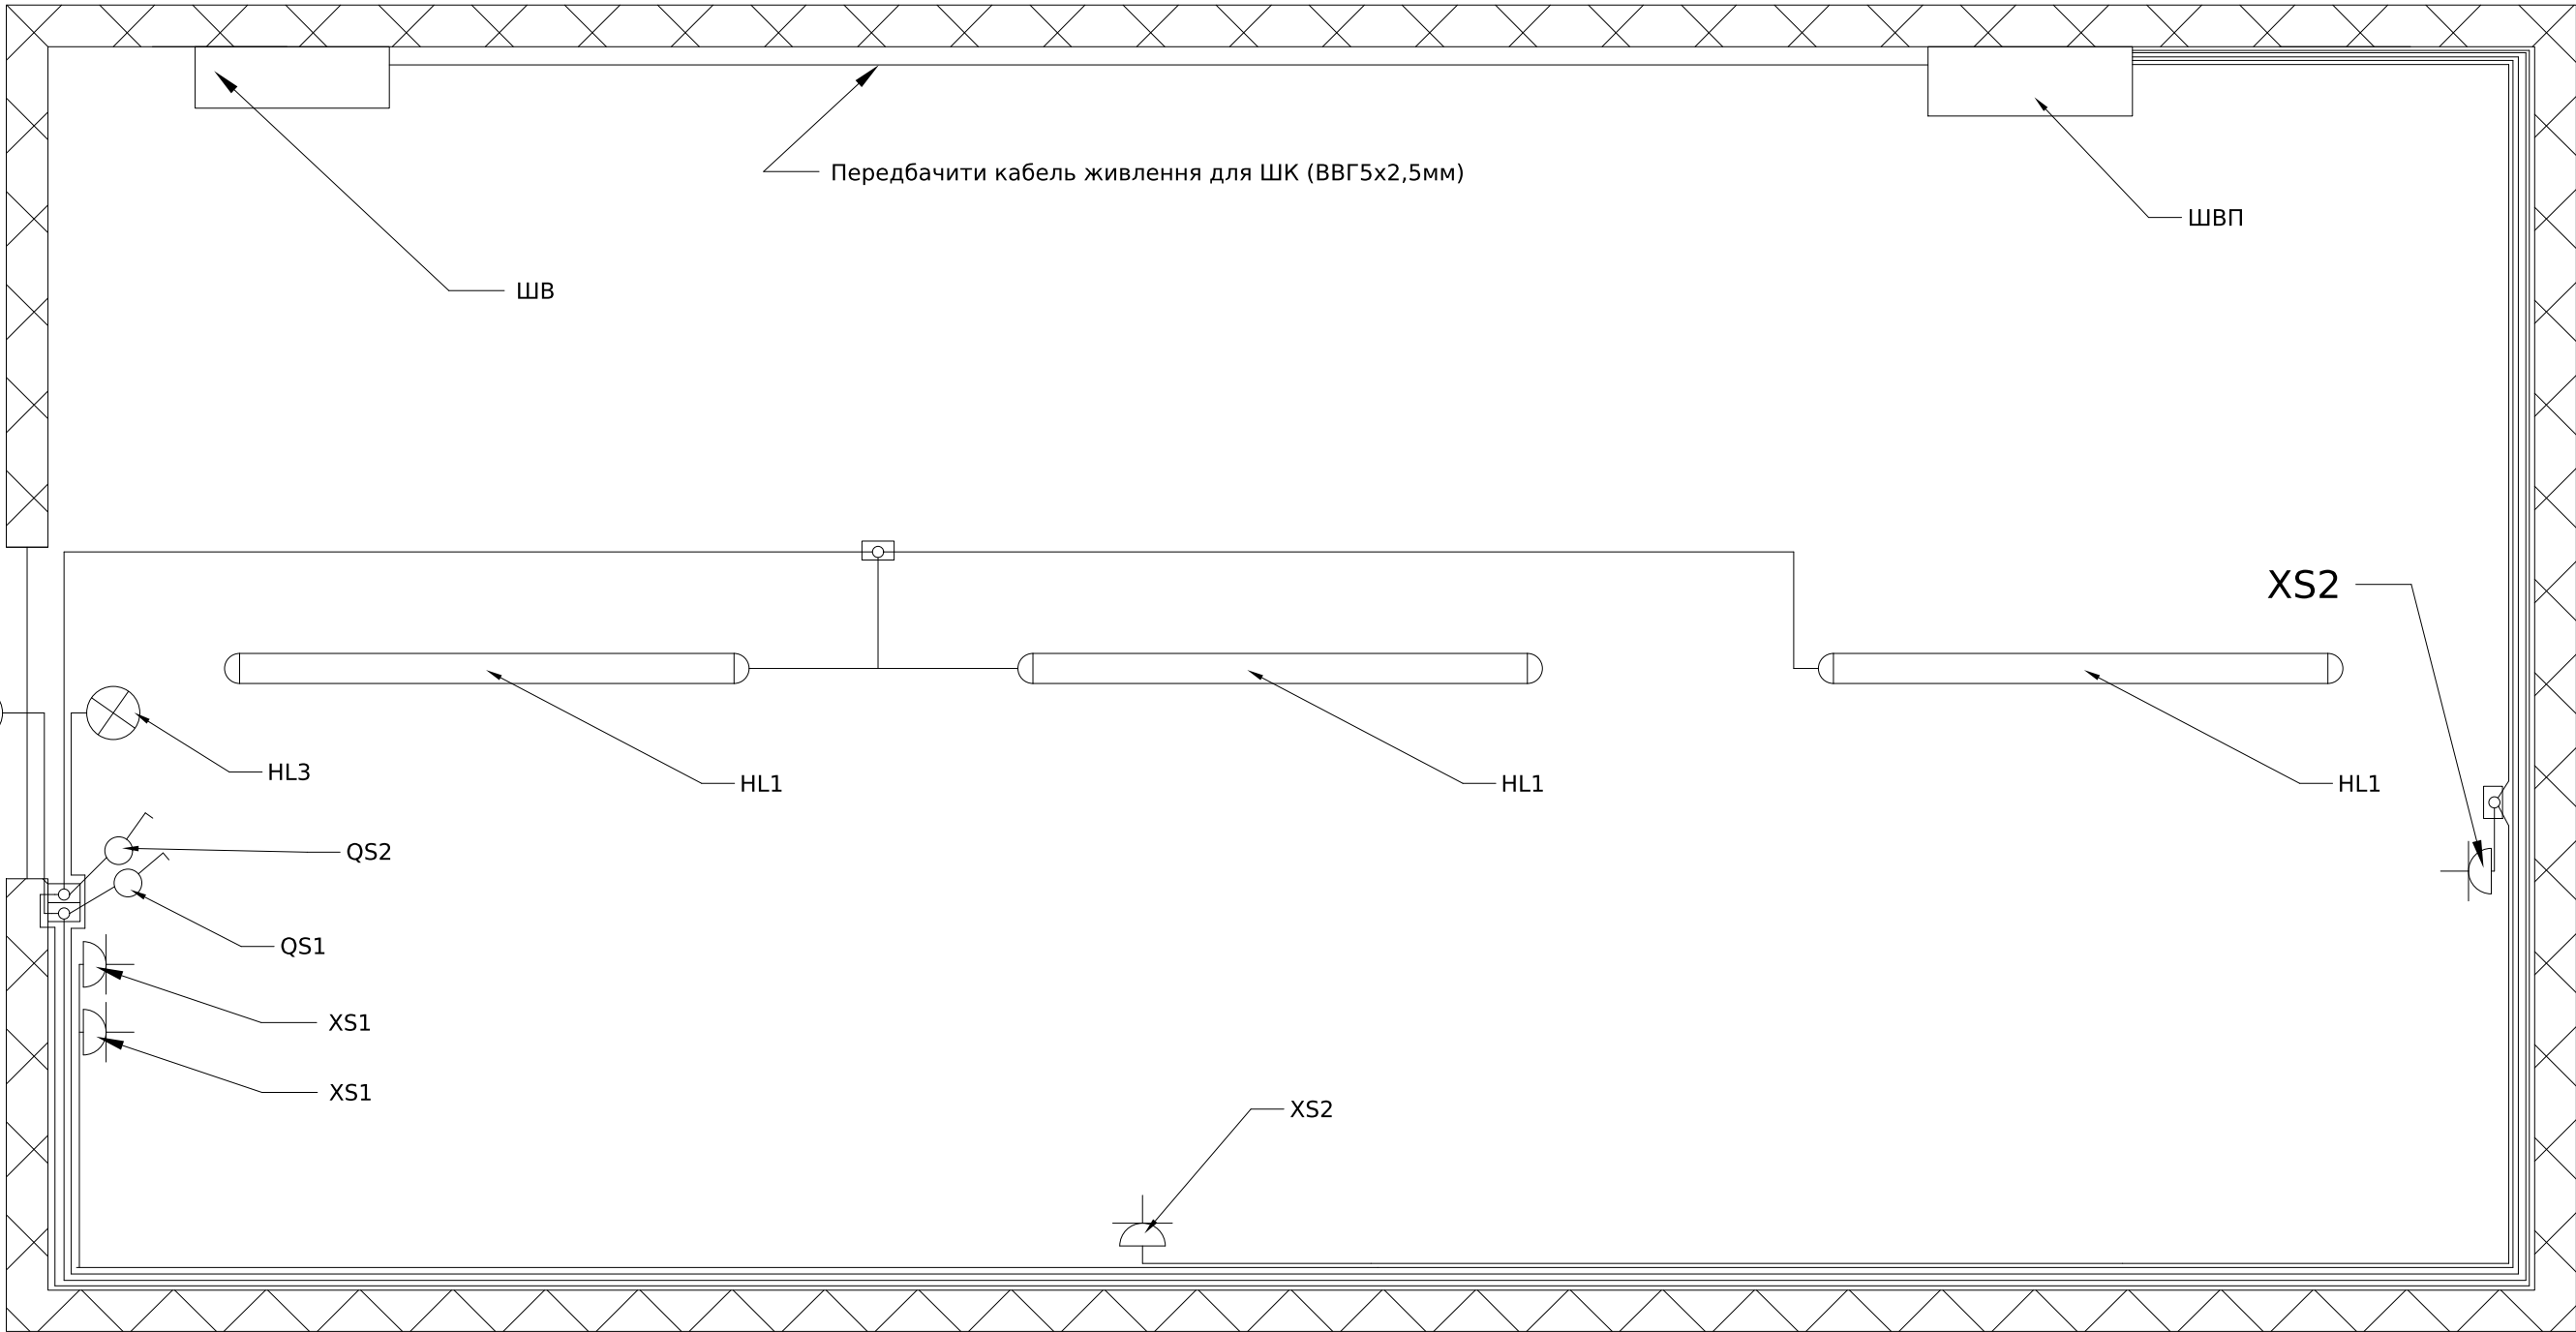

						ЛК-ТР-04-ШСНО-073-02			
Зм.	Кільк.	Арк.	№ док.	Підпис	Дата				
Розробив					16,08	Типове рішення	Стадія	Аркуш	Аркушів
Перевірів							Р	1	2
						Опитувальний лист	ТОВ "ЛК Енергія"		

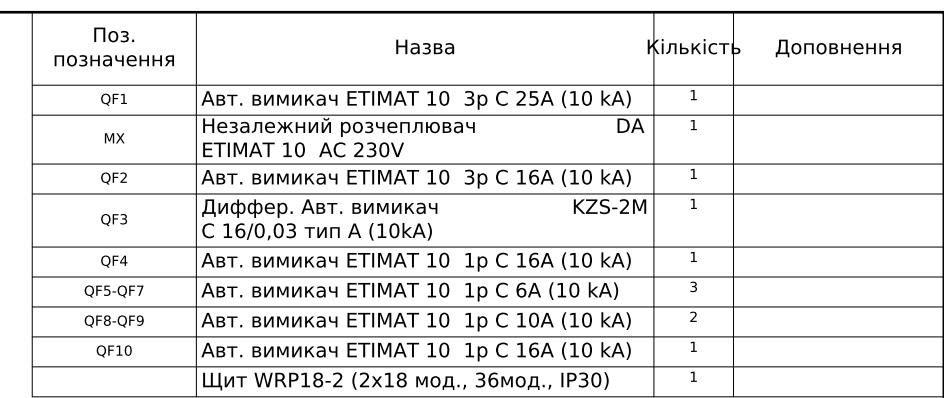

						ЛК-ТР-04-SHCHO-073-02			
Зм.	Кільк.	Арк.	№ док.	Підпис	Дата				
Розробив					18.12	Типове рішення	Стадія	Аркуш	Аркушів
Перевірів							Р	1	1
						Схема електрична принципова	ТОВ "ЛК Енергія"		


Погоджено:

узгодив

Зам. інв. №

Підпис і дата


Інв. № об.

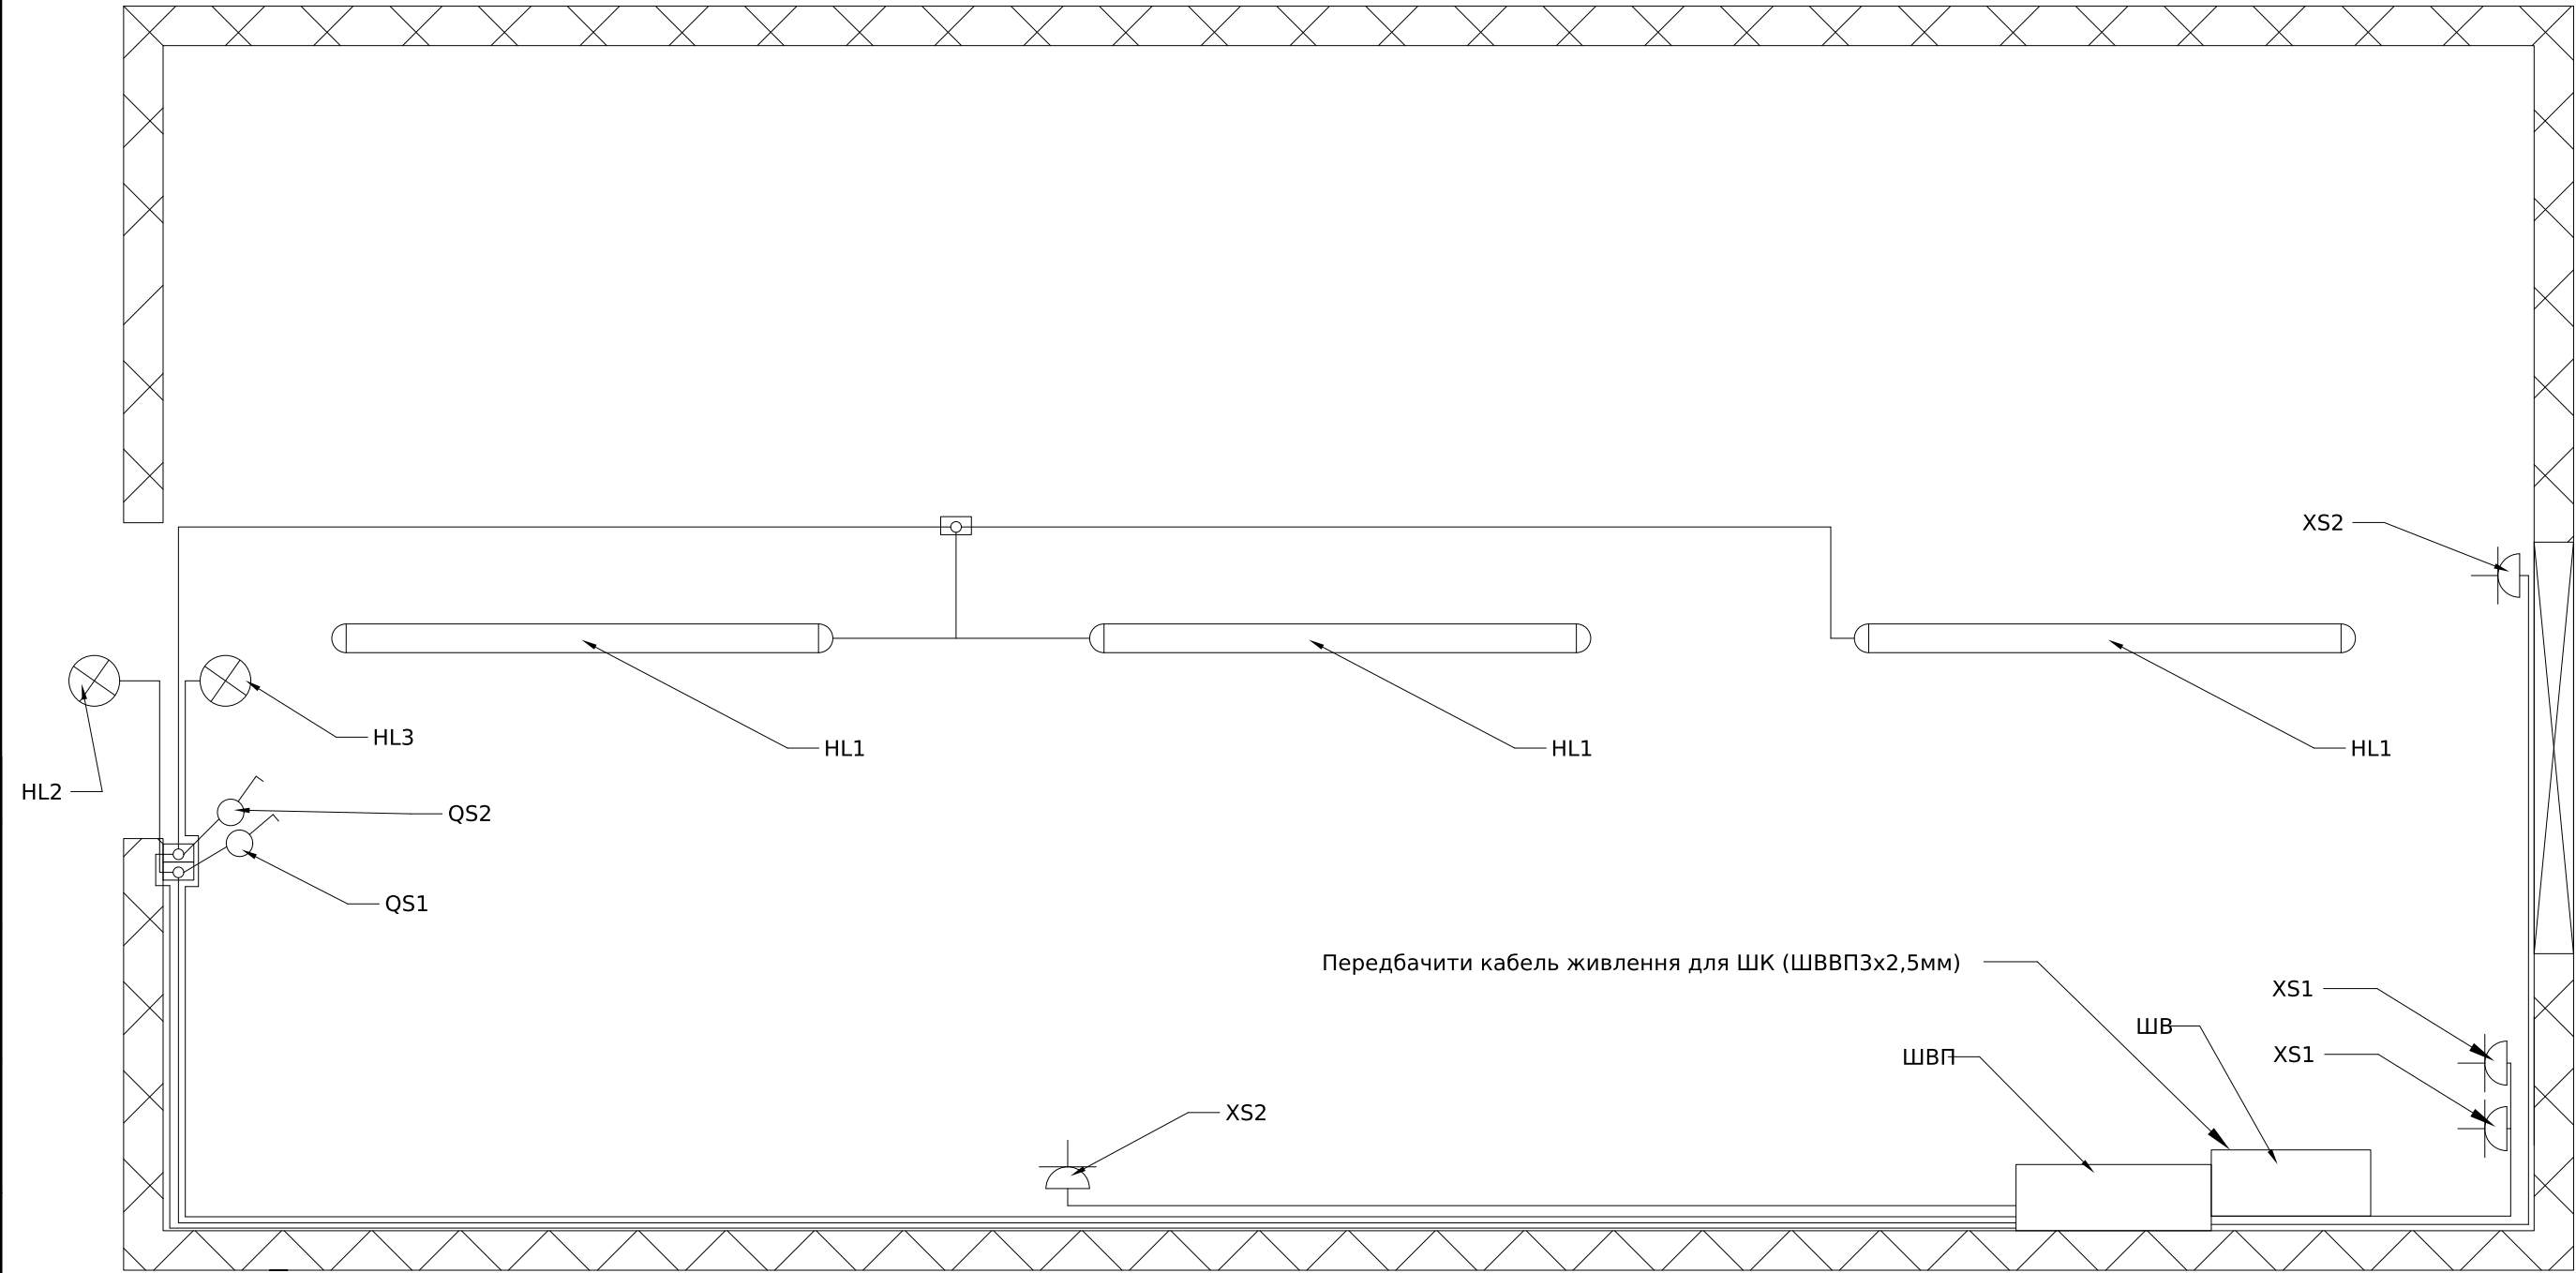

Поз. позначення	Назва	Кількість	Доповнення
QS1	Вимикач 1-клавішний (IP44) VHE-1	1	Зовнішнє освітлення
QS2	Вимикач 1-клавішний (IP44) VHE-1	1	Внутрішнє освітлення
HL1	Світильник Marine M-36 (6500K-36W)	3	Внутрішнє освітлення
HL2	Світильник OVAL 60W IP44	1	Зовнішнє освітлення
HL3	Аварийный светильник SFT-AF-EX-03 Вихід	1	Аварійне освітлення
XS1	аккумуляторный Розетка (IP44) RHE-1s	2	Розетки побутові
XS2	Розетка (IP44) RHE-1s	2	Розетки опалення

						ЛК-ТР-04-ШСНО-073-02			
Зм.	Кільк.	Арк.	№ док.	Підпис	Дата			Стадія	Аркуш
Розробив					16,08	Типове рішення		Р	1
Перевірів									2
						Опитувальний лист		ТОВ "ЛК Енергія"	

Інв. № об.	Підпис і дата	Зам. інв. №

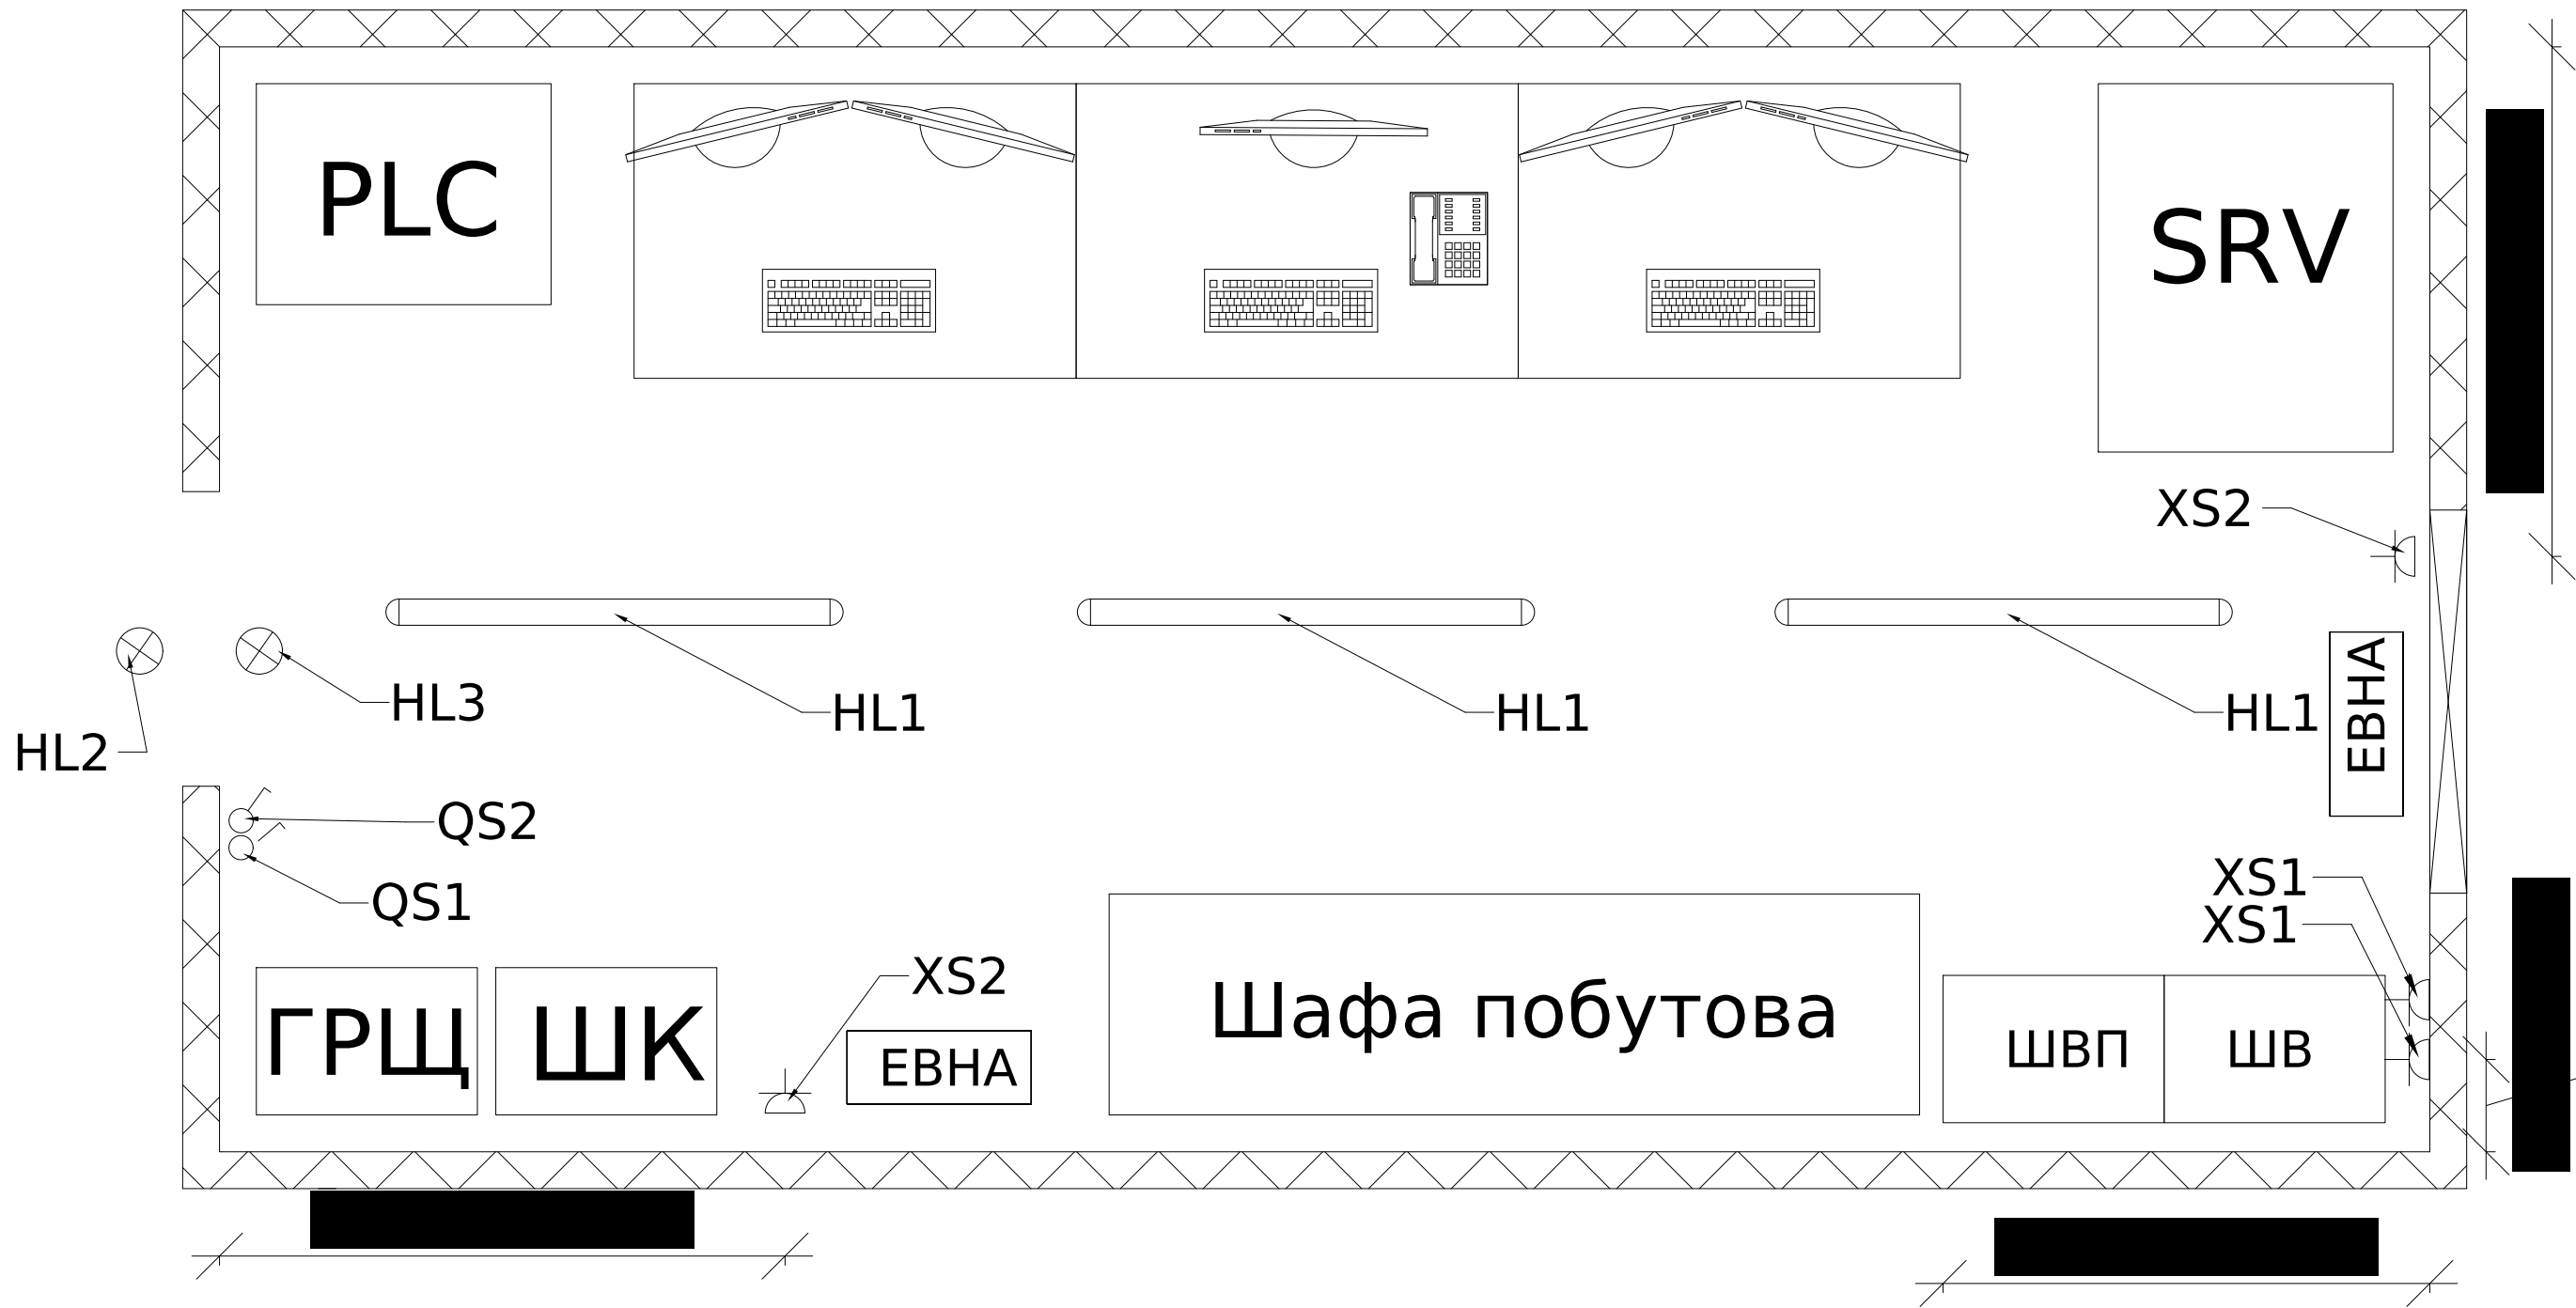

						ЛК-ТР-04-SHCHO-073-02	Арк.
Зм.	Кільк.	Арк.	№ док.	Підпис	Дата		2