



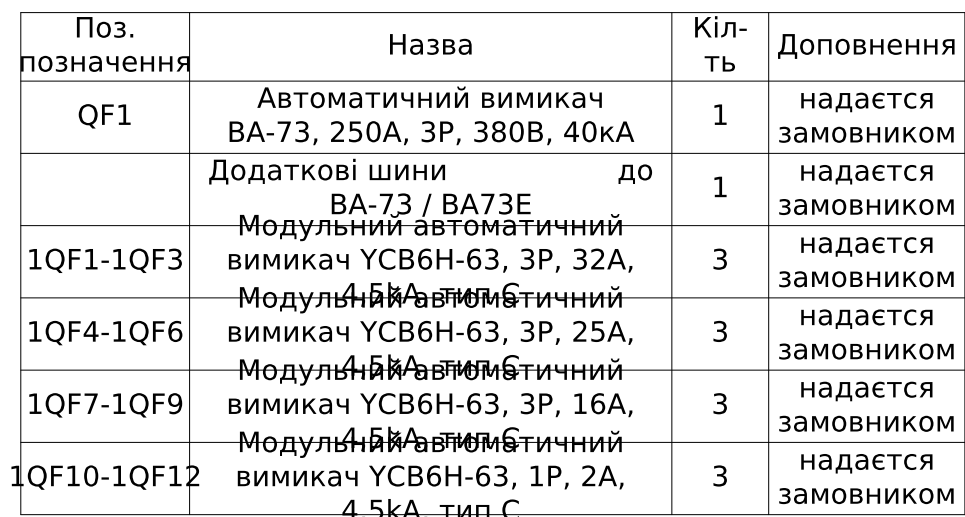

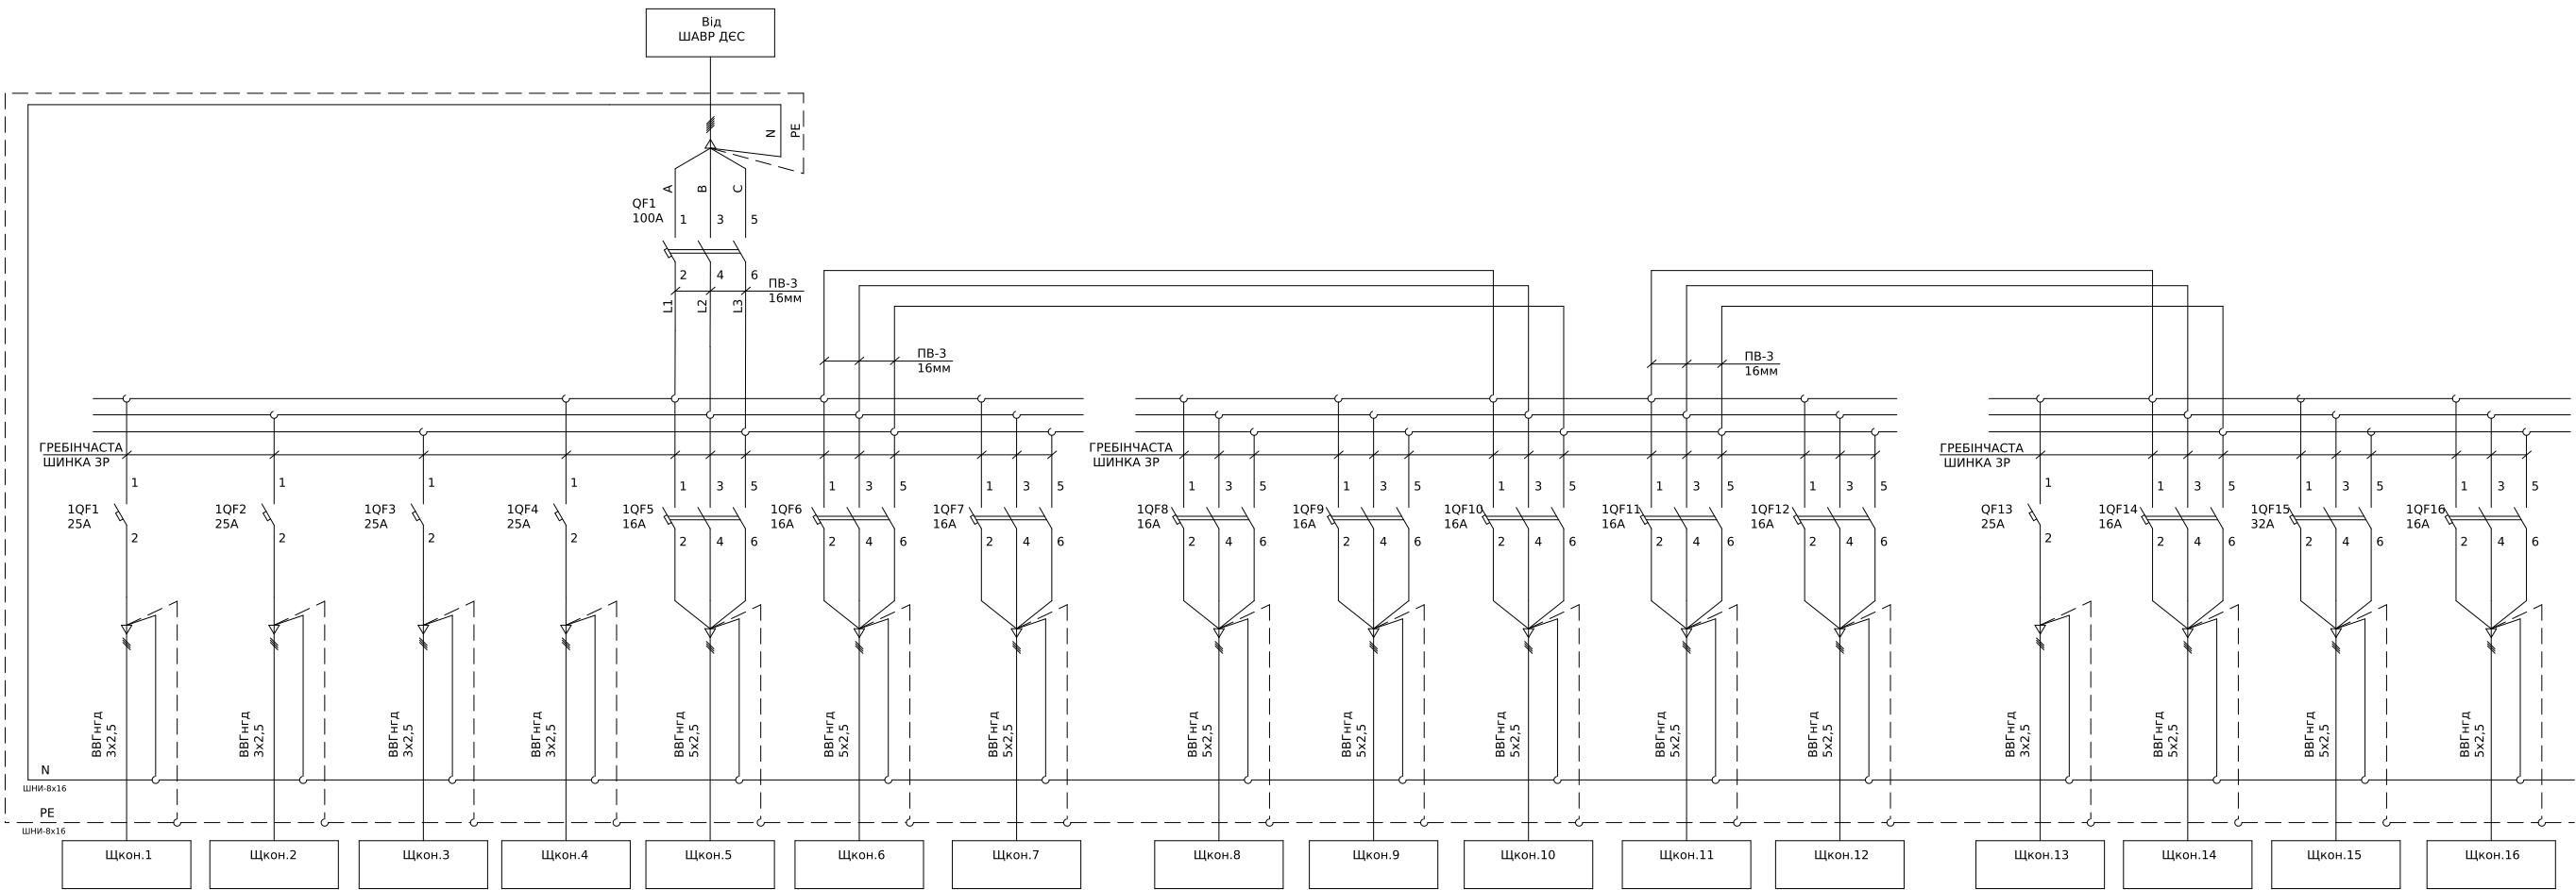

Поз. позначення	Назва	Кіл-ть	Доповнення
QF1	Автоматичний вимикач ВКН ЗР С100А	1	
1QF1-1QF4, 1QF13	Автоматичний вимикач ВКН-б 1Р С25А	5	
1QF5-1QF12, 1QF14,1QF16	Автоматичний вимикач ВКН-б ЗР С16А	10	
1QF15	Автоматичний вимикач ВКН-б ЗР С32А	1	
Корпус	ШАФА НАВІСНА ЕСТ 3х18Р0	1	

ЛК-ТР-04-SHCHO-076-01					
Зм.	Кільк.	Арк.	№ док.	Підпис	Дата
Розробив					21.08
Перевіив					
Типове рішення				Р	1
Схема електрична принципова				ТОВ "ЛК Енергія"	

Формат (нестандартний)