
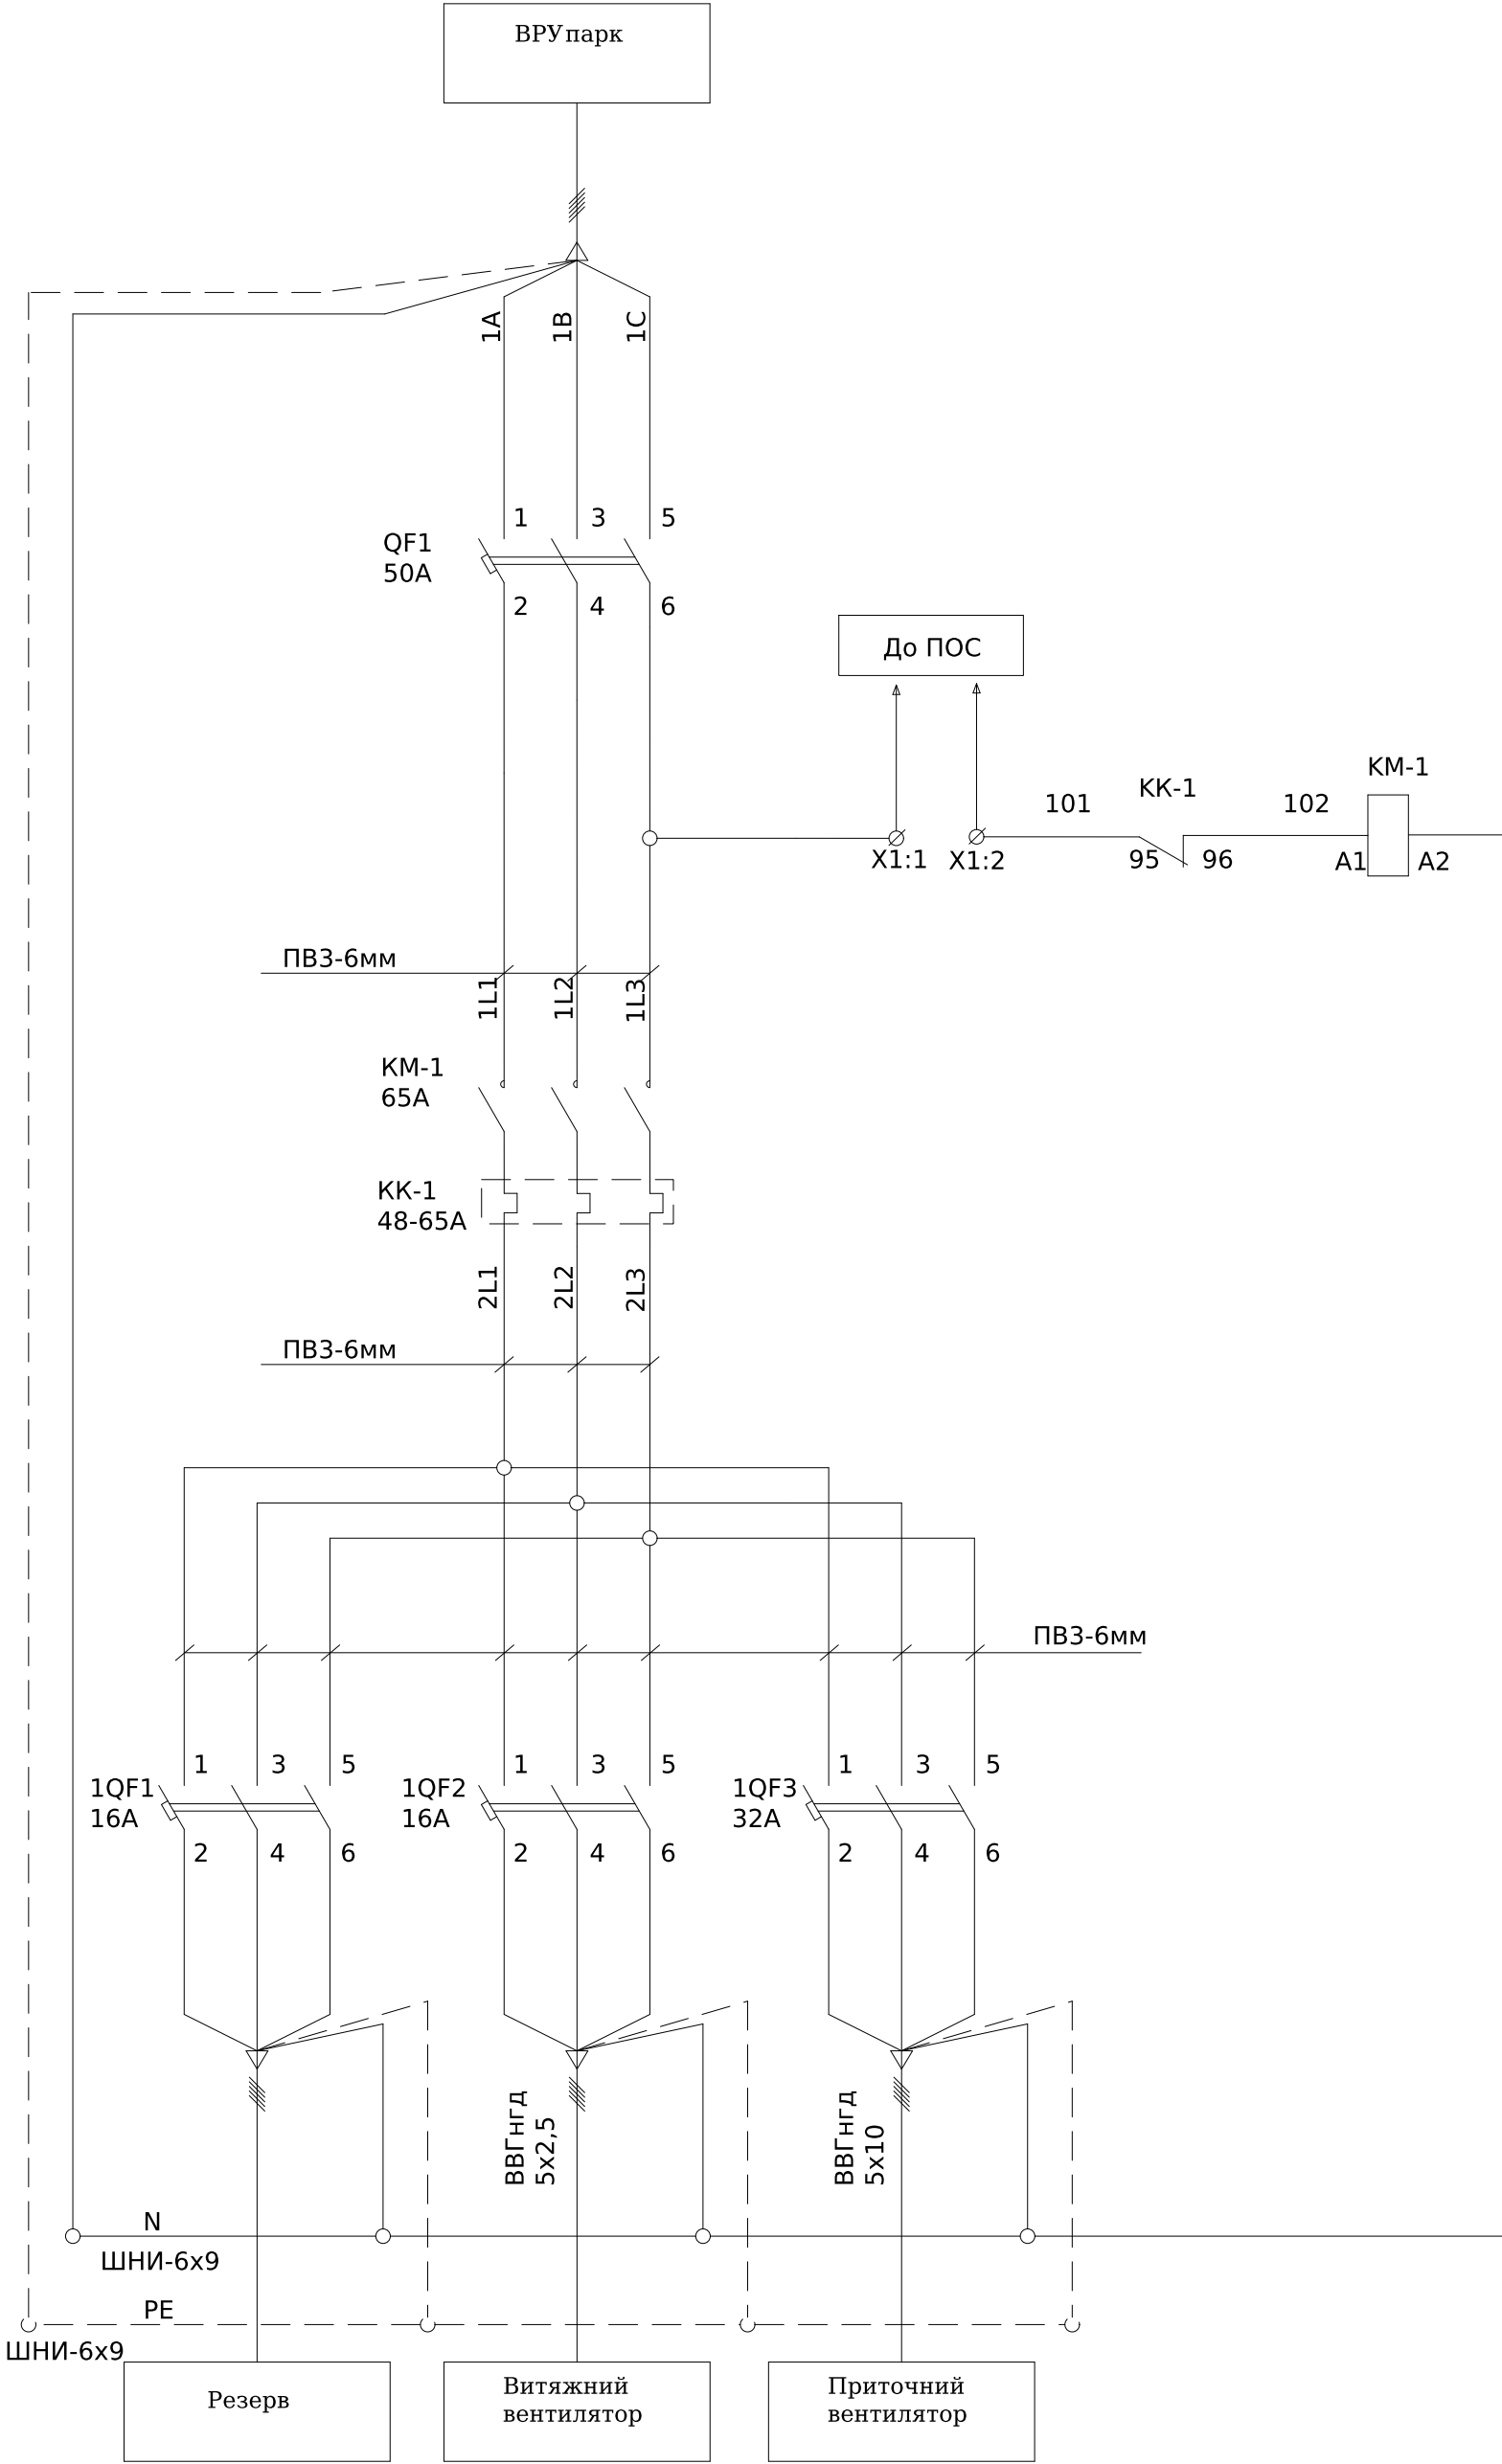


Погоджено:			Зам. інв. №		Підпис і дата		Інв. № об.	
узгодив								



Поз. позначення	Назва	Кіл-ть	Доповнення
	Вимикач		
QF1	АВТ.ВИМ. ВА63-12 3P 50A 25кА ИЭК	1	
1QF1-2	АВТ.ВИМ. ВА63 3П 16А	2	
1QF3	АВТ.ВИМ. ВА63 3П 32А	1	
	Контактор		
КМ-1	Контактор КМИ-46512 65А	1	
КК-1	Реле РТИ-3359 электротепловое	1	
X1:1-2	UK 5 N Прохідна клемма	2	
	D-UK 4/10 Кінцева кришка	1	

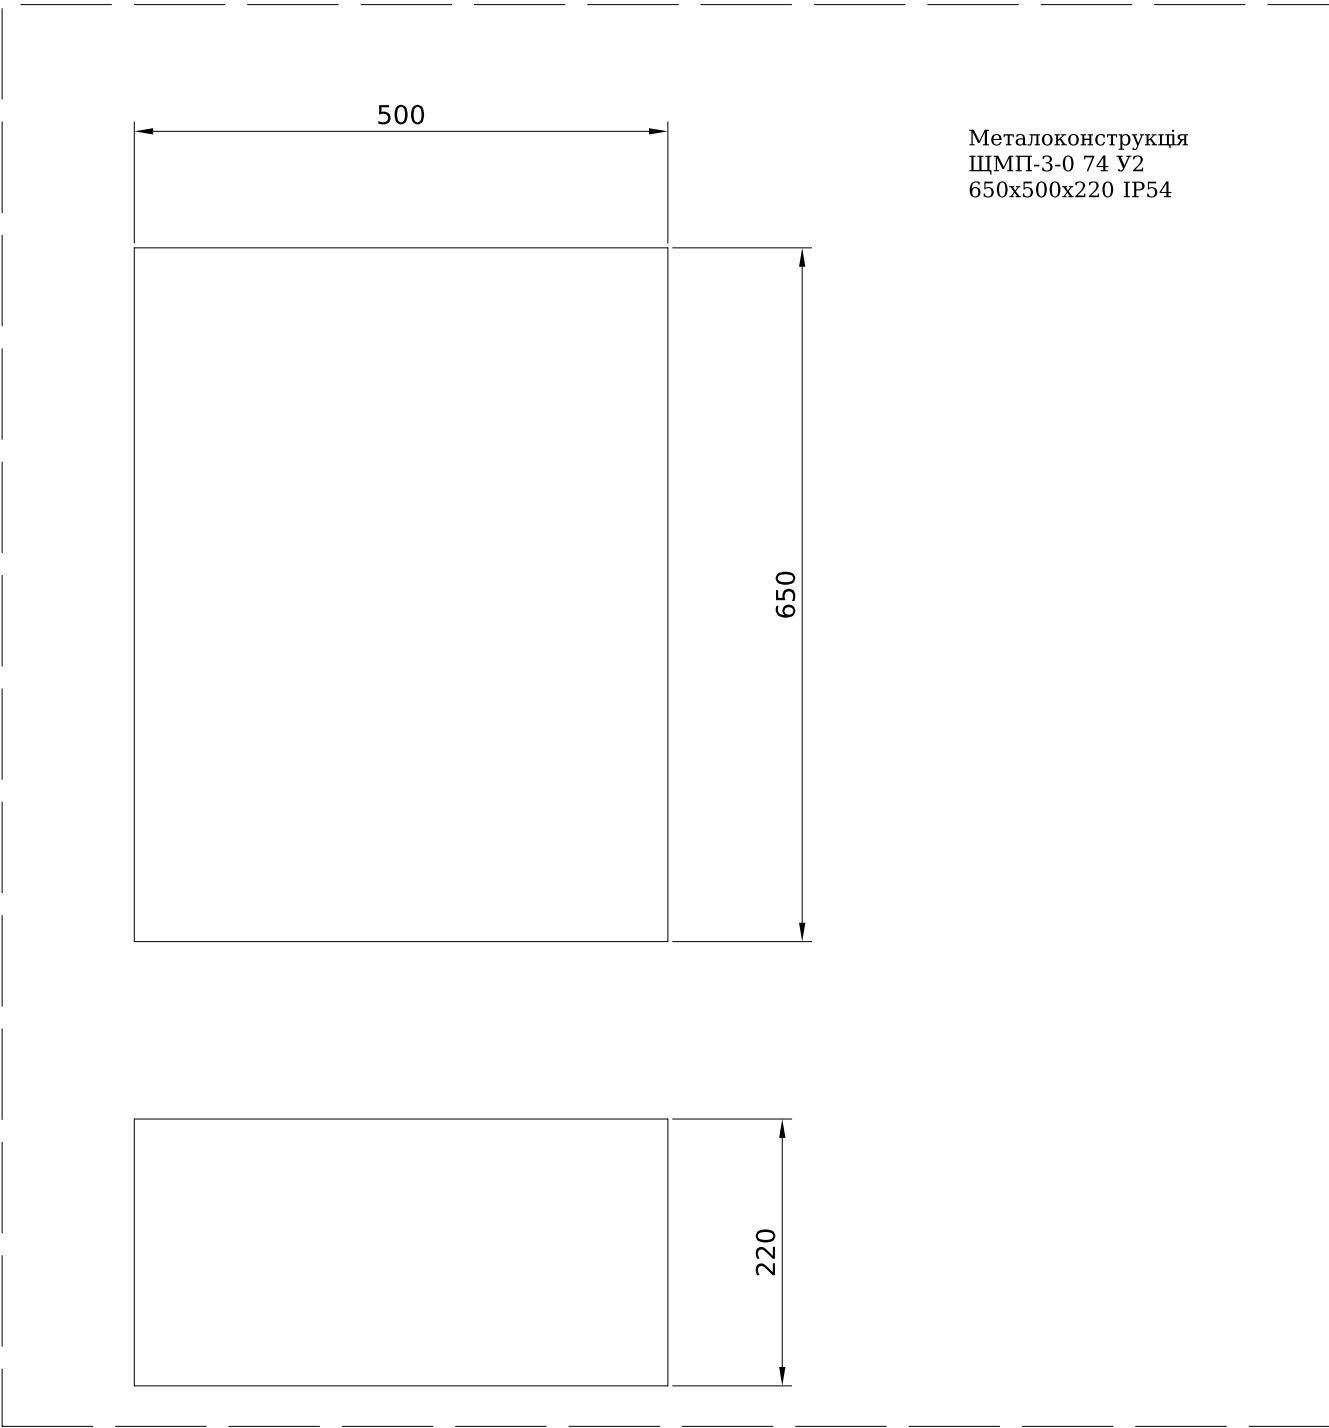

						ЛК-ТР-04-SHCHO-102-01				
Зм.	Кільк.	Арк.	№ док.	Підпис	Дата					
Розробив					01.04	Типове рішення		Стадія	Аркуш	Аркушів
Перевіив								Р	1	1
						Схема електрична принципова		ТОВ «ЛК Енергія»		

Погоджено:		Зам. інв. №		Підпис і дата		Інв. № об.	
узгодив							

Поз. позначення	Назва	Кіл-ть	Доповнення
	Вимикач		
QF1	АВТ.ВІМ. ВА88-12 3Р 25А 25кА ІЭК	1	
1QF1-2	АВТ.ВІМ ВА63 3П 16А	2	
	Контактор		
КМ-1	Контактор КМИ-22511 25А	1	
КК-1	Реле РТИ-1321 электротепловое	1	
X1:1-2	UK 5 N Прохідна клемма	2	
	D-UK 4/10 Кінцева кришка	1	

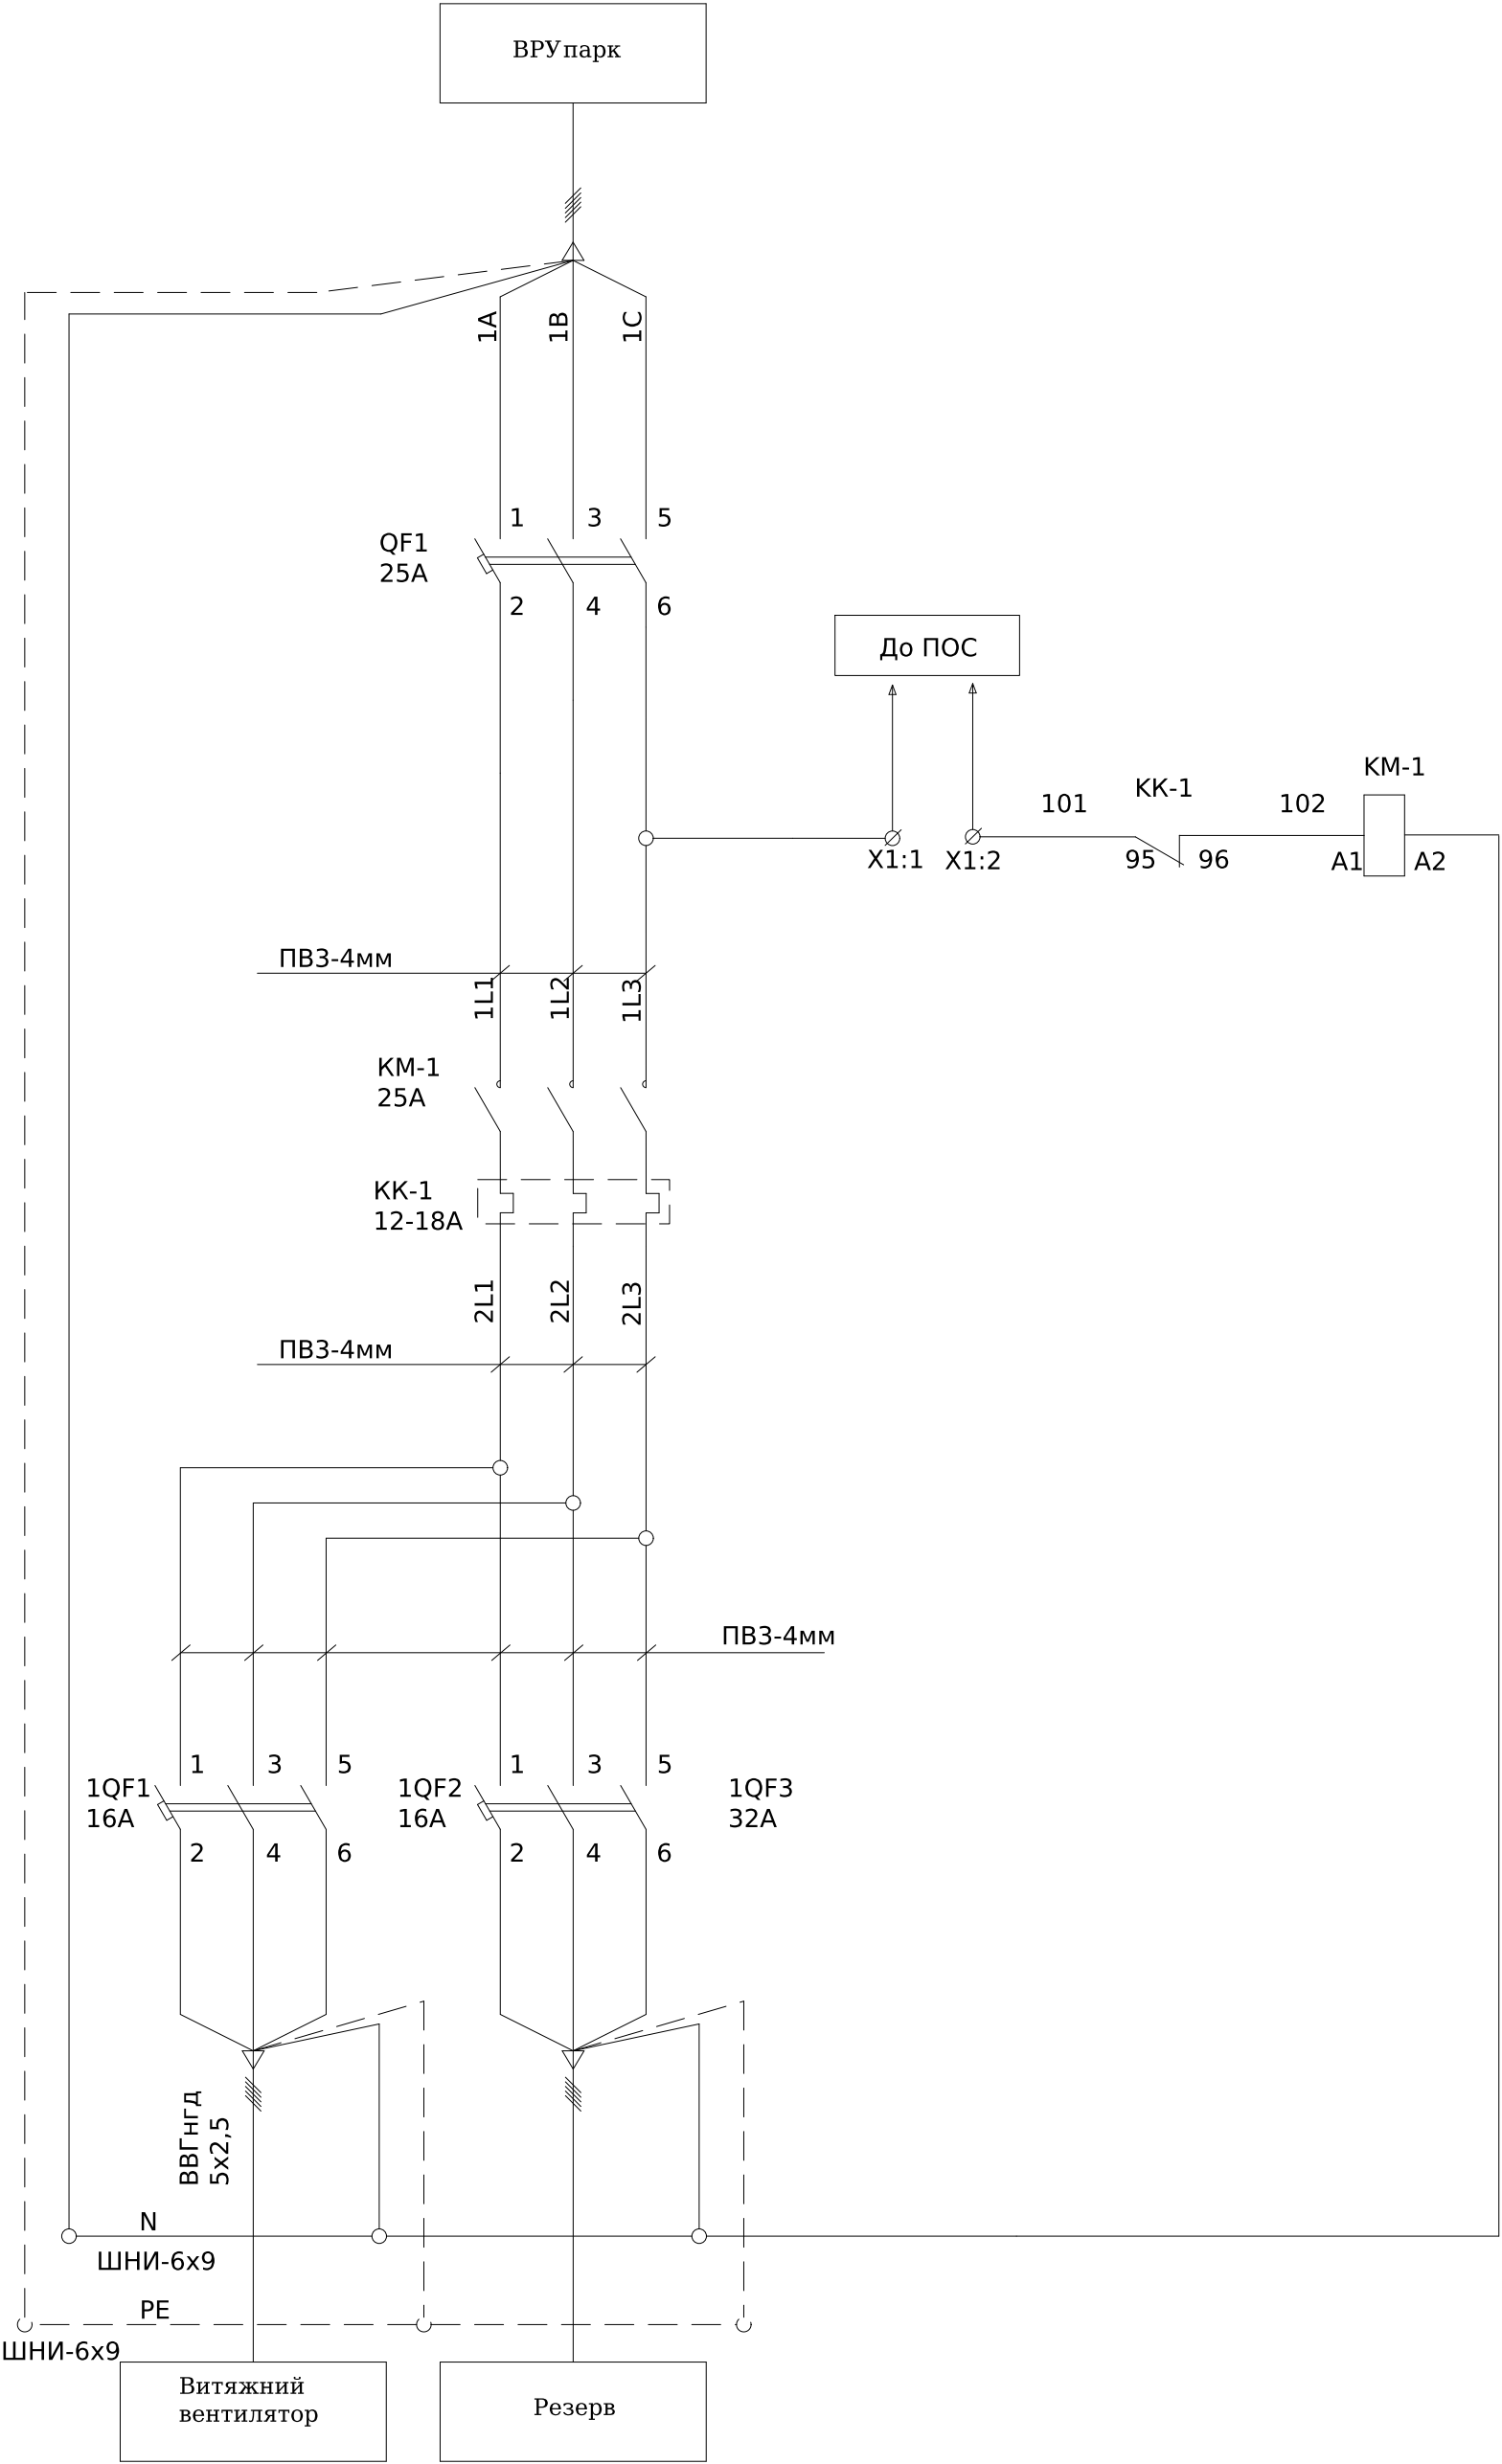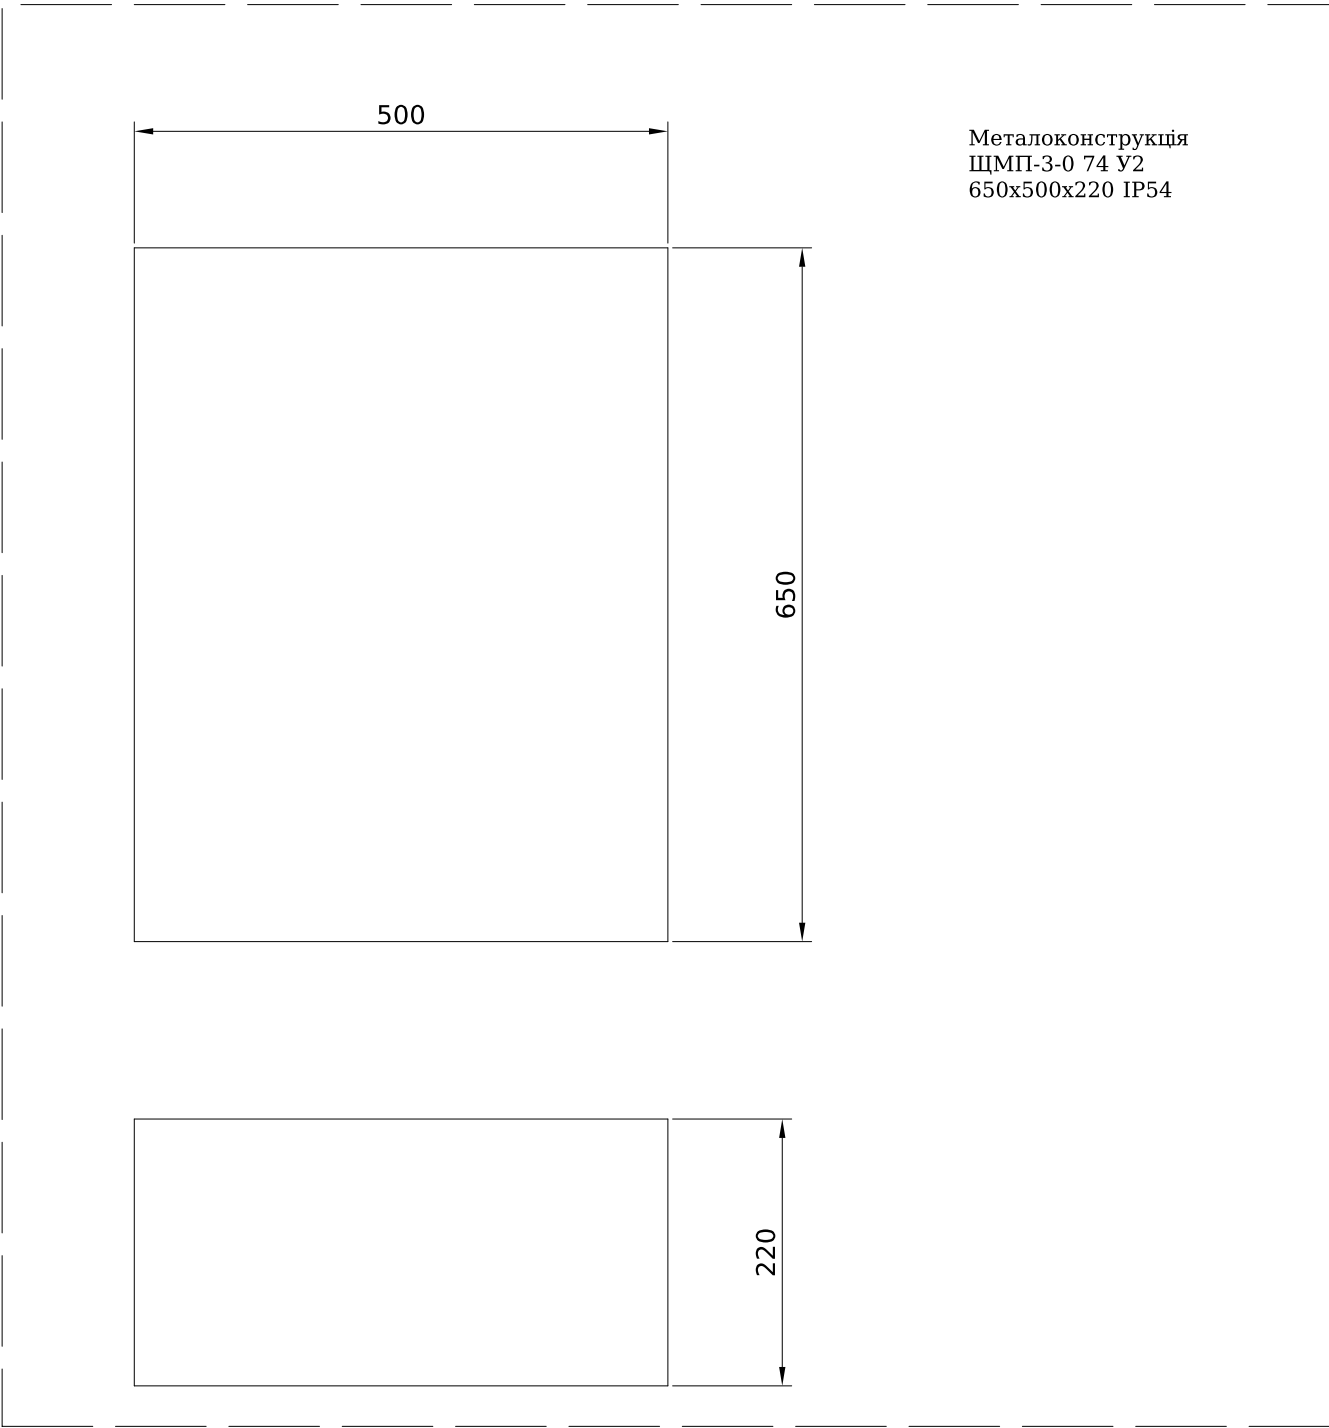

						ЛК-ТР-04-SHCHO-102-01			
Зм.	Кільк.	Арк.	№ док.	Підпис	Дата				
Розробив					01.04	Типове рішення	Стадія	Аркуш	Аркушів
Перевіив							Р	1	1
						Схема електрична принципова	ТОВ «ЛК Енергія»		