


|            |  |             |  |               |  |            |  |
|------------|--|-------------|--|---------------|--|------------|--|
| Погоджено: |  | Зам. інв. № |  | Підпис і дата |  | Інв. № об. |  |
|            |  |             |  |               |  |            |  |
| узгодив    |  |             |  |               |  |            |  |

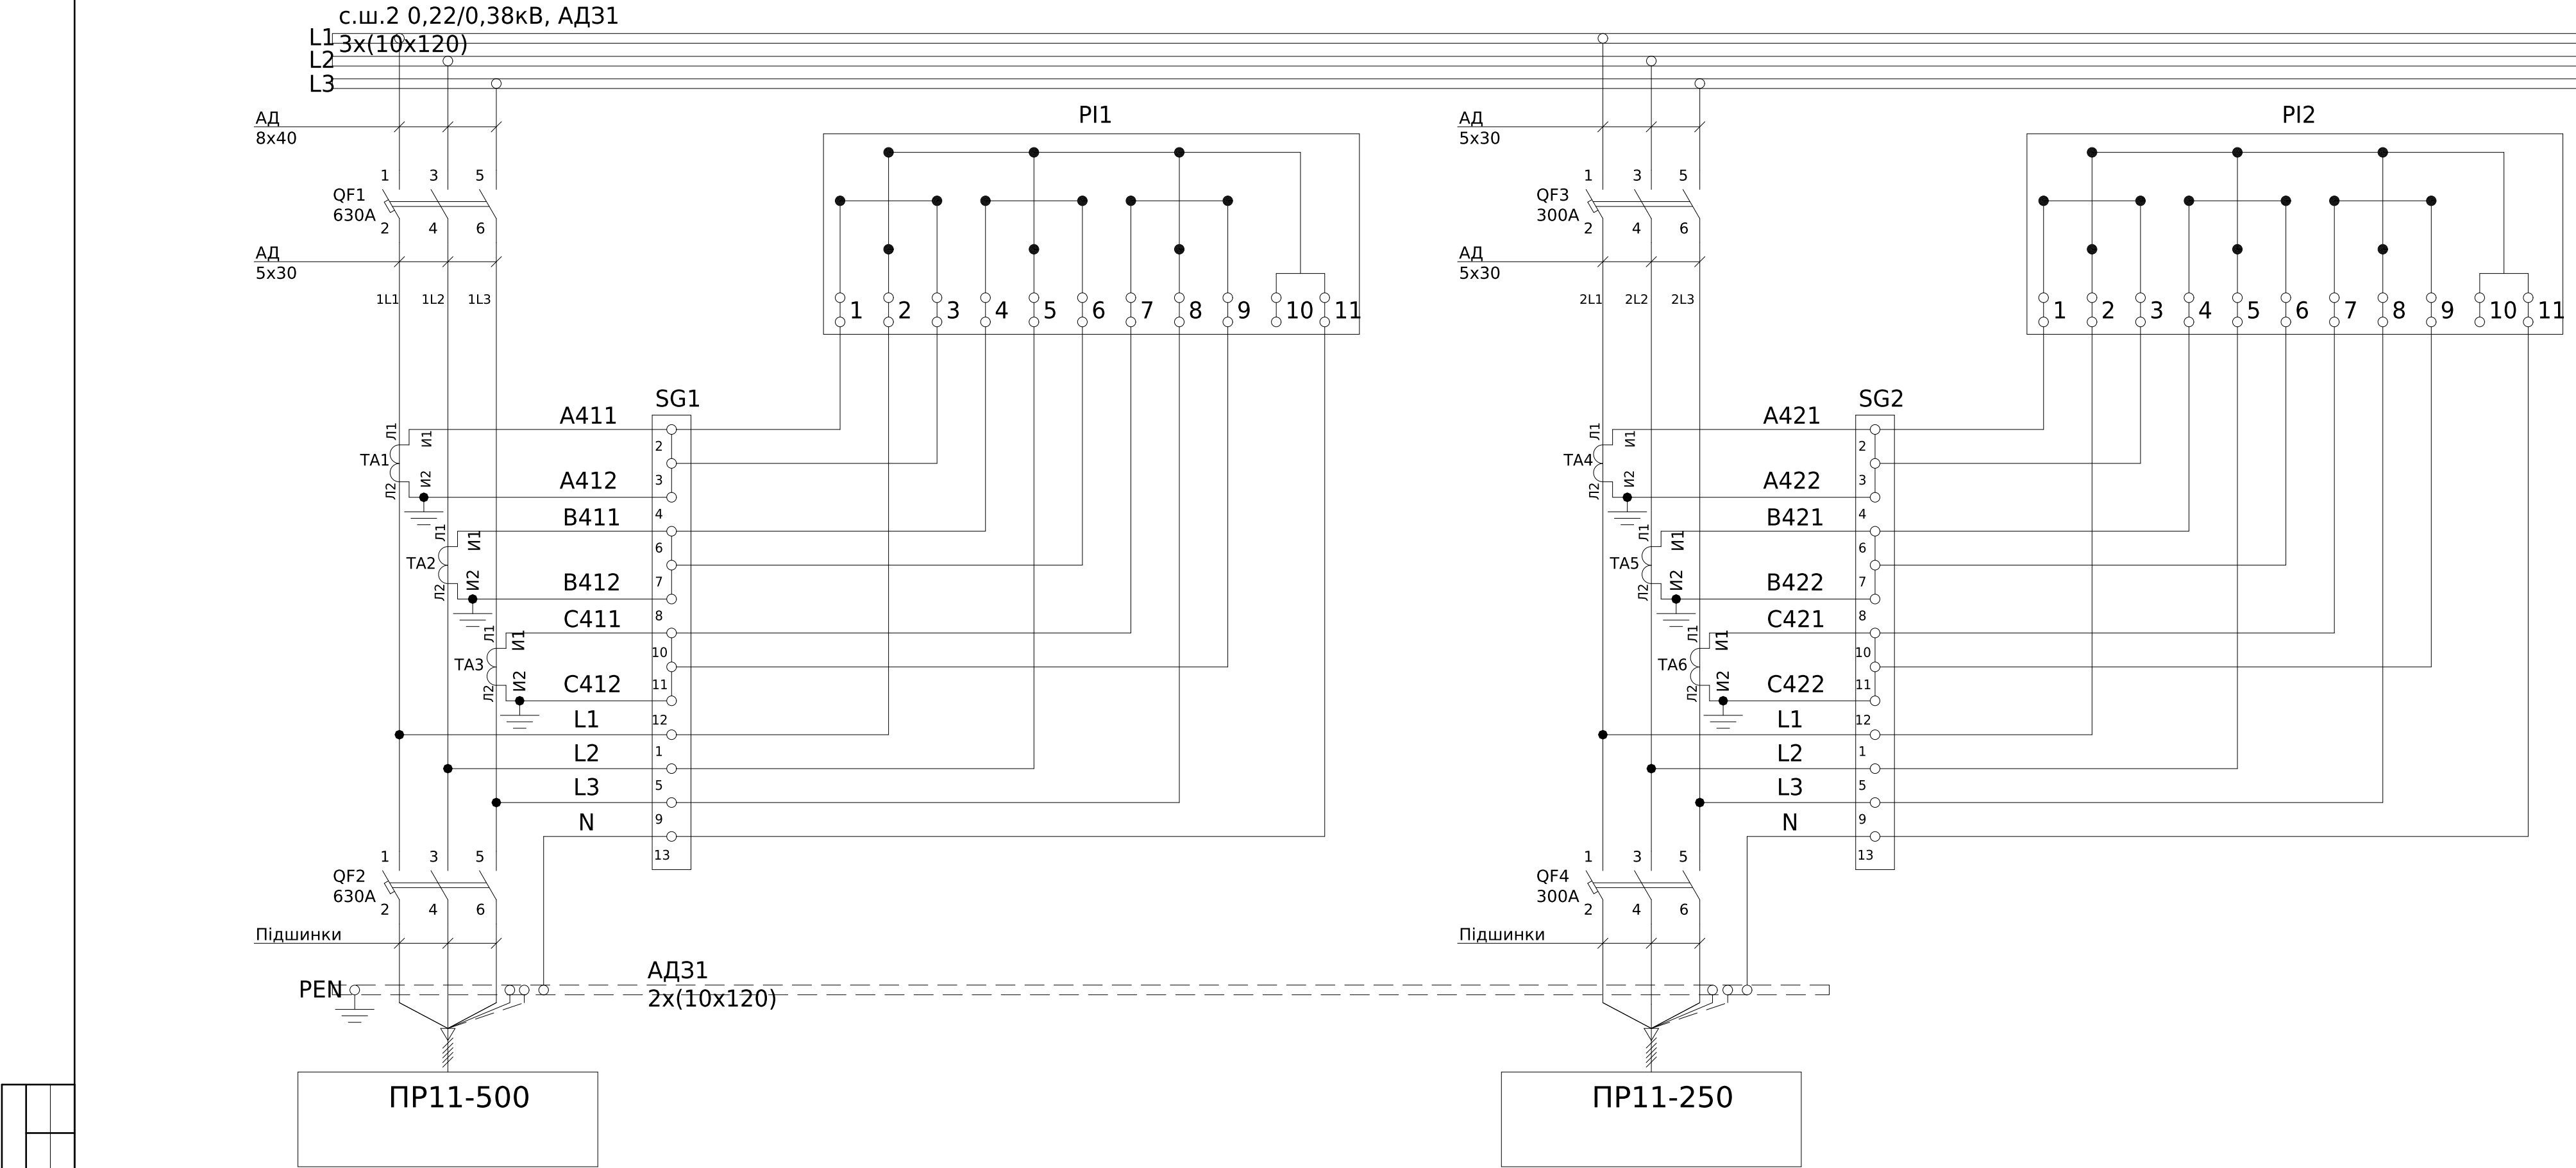


| Поз. обозначение | Наименование                                                       | Кол-во | Примечание |
|------------------|--------------------------------------------------------------------|--------|------------|
| QF1-2            | Автоматичний вимикач ВА-75, 630А, 3Р, 380В, 55кА                   | 2      |            |
| QF3-4            | Автоматичний вимикач ВА-74, 300А, 3Р, 380В, 50кА                   | 2      |            |
| TA1-3            | Трансформатор Т-0,66 600/5 (0.5s)                                  | 3      |            |
| TA4-6            | Трансформатор Т-0,66 250/5 (0.5s)                                  | 3      |            |
| SG1-2            | Лічильник електроенергії NIK 2303 ART.1000.МС.11 3х220/380, 5(10)А | 2      |            |
| PL1-2            | Комутаційна колодка КП5 (25) А                                     | 2      |            |

- Монтаж токових ланцюгів виконати проводом ПВ-3 1х2,5мм

|          |        |      |        |        |       |                             |  |                  |       |         |
|----------|--------|------|--------|--------|-------|-----------------------------|--|------------------|-------|---------|
|          |        |      |        |        |       | ЛК-ТР-04-SHCHO-108-01       |  |                  |       |         |
|          |        |      |        |        |       |                             |  |                  |       |         |
| Зм.      | Кільк. | Арк. | № док. | Підпис | Дата  |                             |  |                  |       |         |
| Розробив |        |      |        |        | 03.08 | Типове рішення              |  | Стадія           | Аркуш | Аркушів |
| Перевіив |        |      |        |        |       |                             |  | Р                | 1     | 1       |
|          |        |      |        |        |       | Схема електрична принципова |  | ТОВ «ЛК Енергія» |       |         |
|          |        |      |        |        |       |                             |  |                  |       |         |
|          |        |      |        |        |       |                             |  |                  |       |         |


|            |  |  |             |               |            |
|------------|--|--|-------------|---------------|------------|
| Погоджено: |  |  | Зам. інв. № | Підпис і дата | Інв. № об. |
|            |  |  |             |               |            |
| узгодив    |  |  |             |               |            |

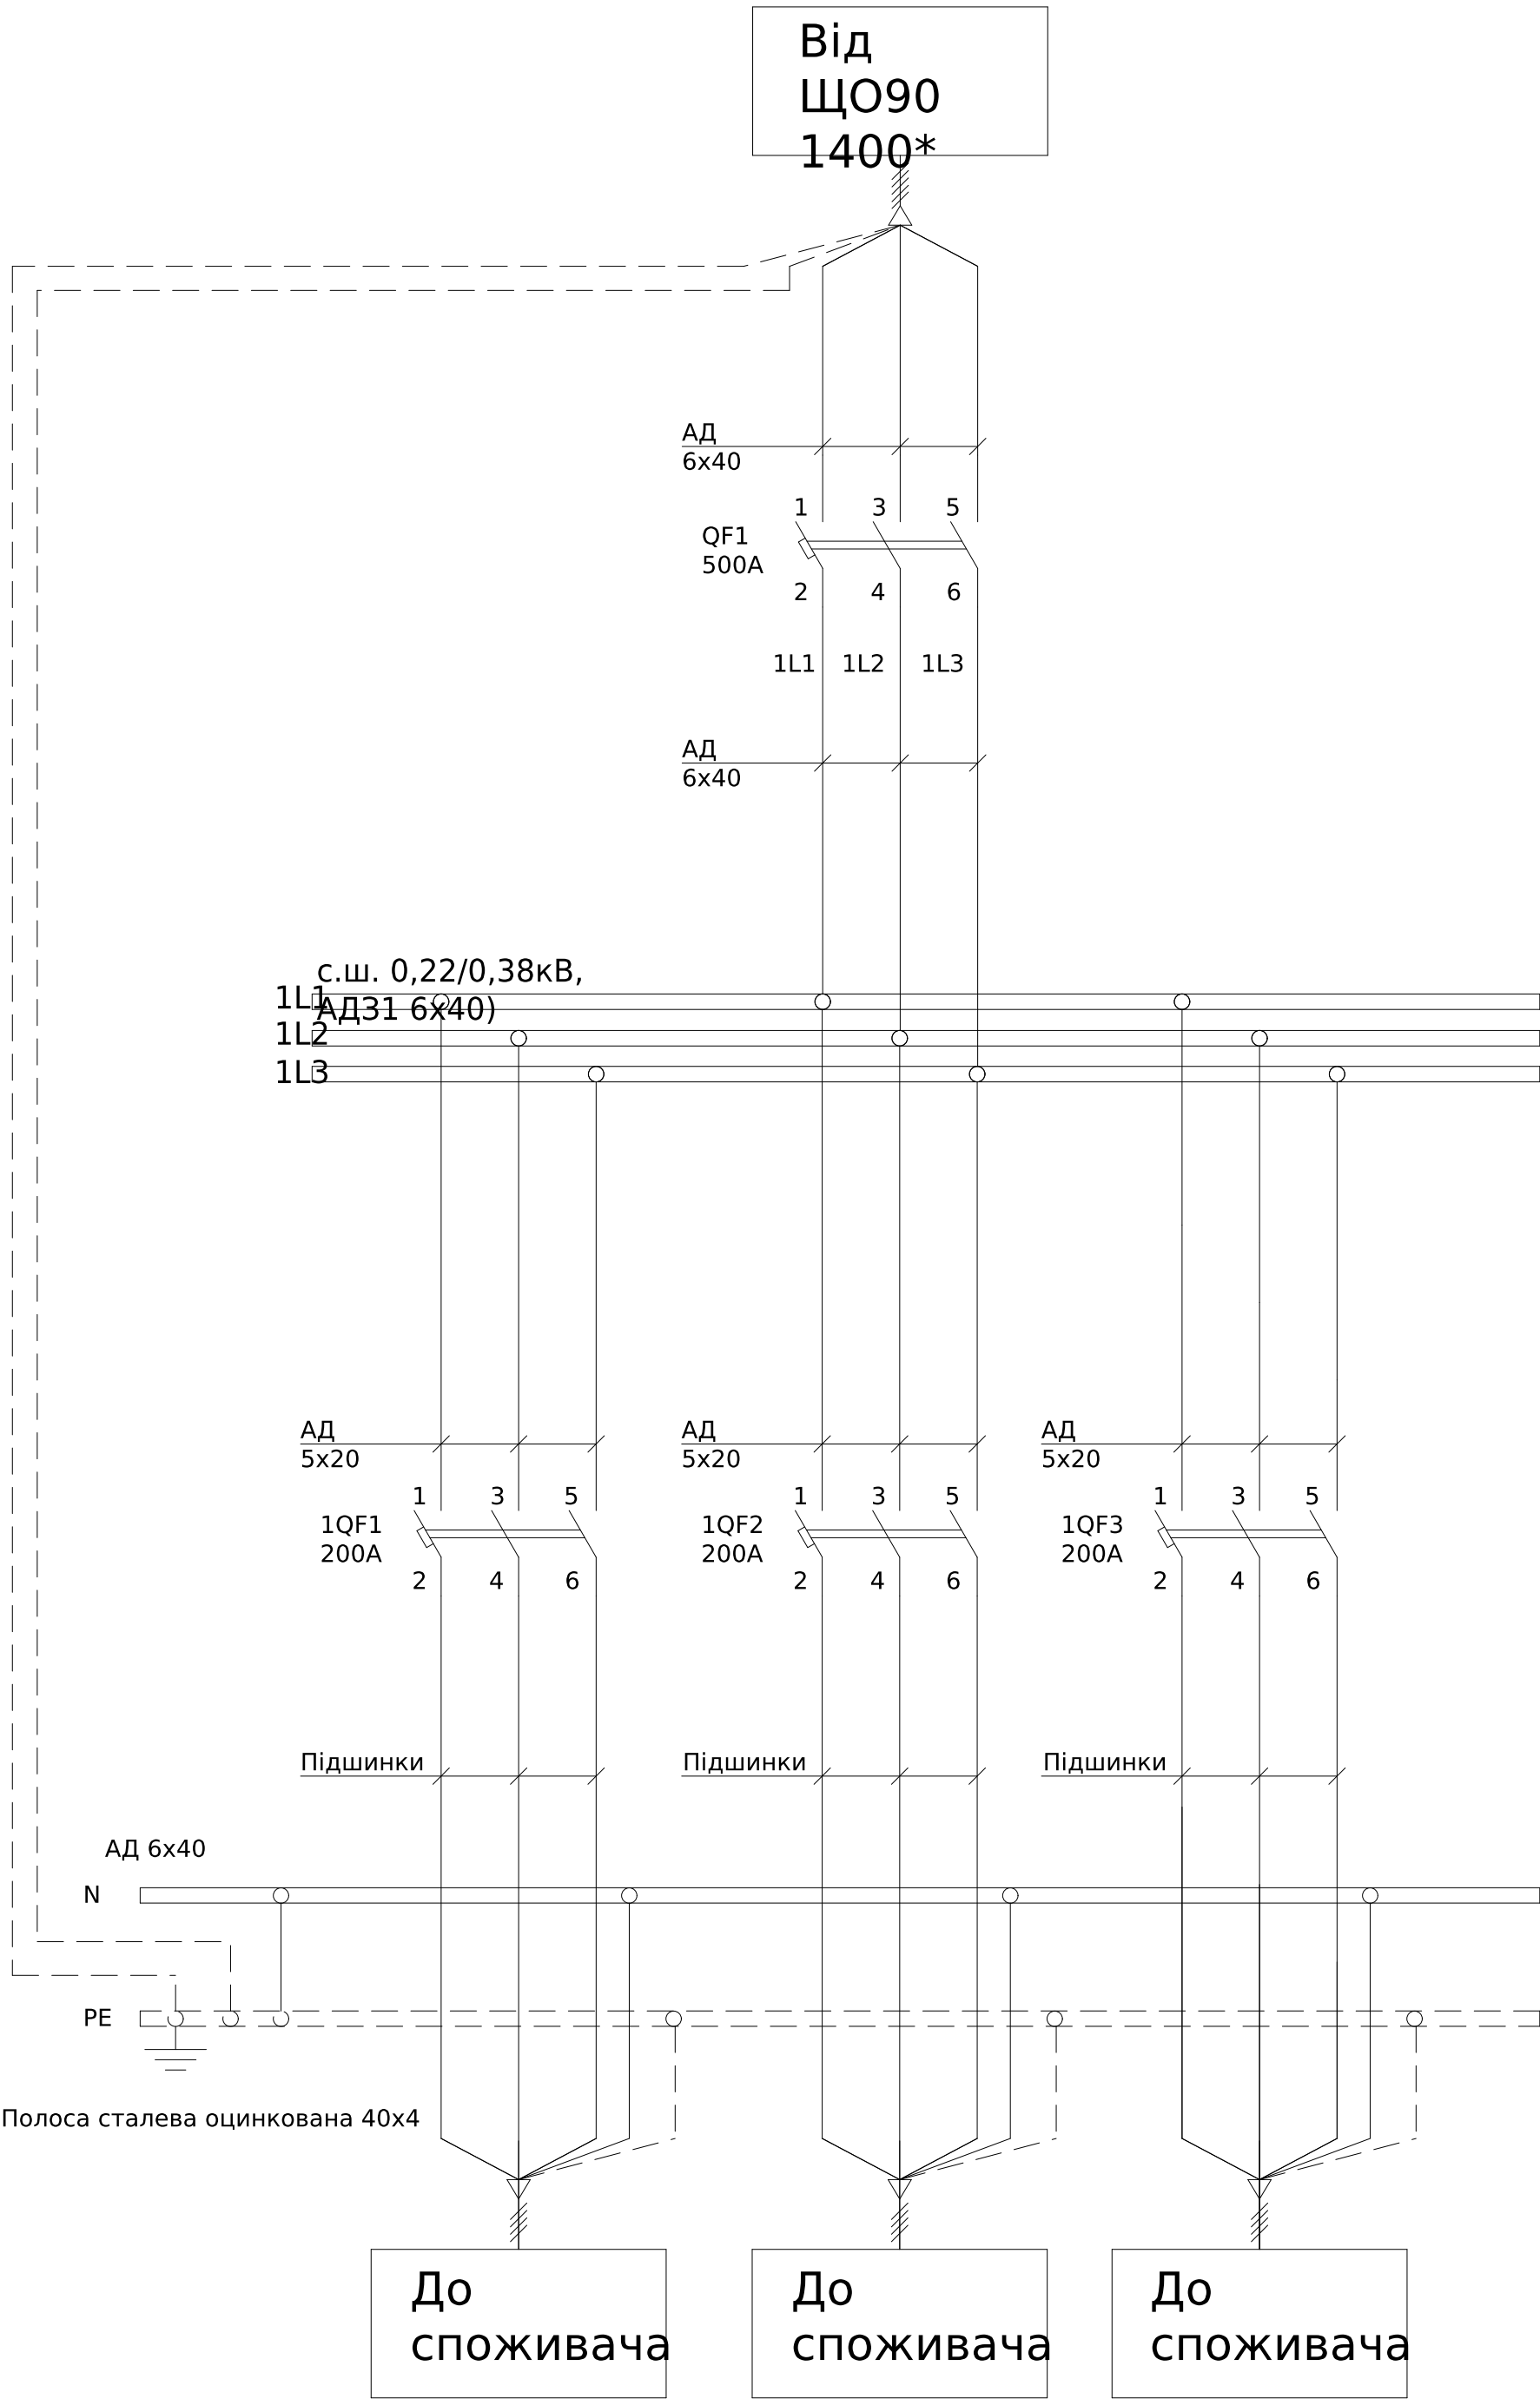

| Поз. позначення | Назва                                            | Кількість | Доповнення |
|-----------------|--------------------------------------------------|-----------|------------|
| QF1             | Автоматичний вимикач ВА-75, 500А, 3Р, 380В, 55кА | 1         |            |
| 1QF1-3          | Автоматичний вимикач ВА-73, 200А, 3Р, 380В, 40кА | 3         |            |

|          |        |      |        |        |       |                             |                  |       |         |
|----------|--------|------|--------|--------|-------|-----------------------------|------------------|-------|---------|
|          |        |      |        |        |       | ЛК-ТР-04-SHCHO-108-01       |                  |       |         |
|          |        |      |        |        |       |                             |                  |       |         |
| Зм.      | Кільк. | Арк. | № док. | Підпис | Дата  |                             |                  |       |         |
| Розробив |        |      |        |        | 03.08 | Типове рішення              | Стадія           | Аркуш | Аркушів |
| Перевіив |        |      |        |        |       |                             | Р                | 1     | 1       |
|          |        |      |        |        |       | Схема електрична принципова | ТОВ "ЛК Енергія" |       |         |
|          |        |      |        |        |       |                             |                  |       |         |
|          |        |      |        |        |       |                             |                  |       |         |

|            |  |  |             |               |            |
|------------|--|--|-------------|---------------|------------|
| Погоджено: |  |  | Зам. інв. № | Підпис і дата | Інв. № об. |
|            |  |  |             |               |            |
| узгодив    |  |  |             |               |            |

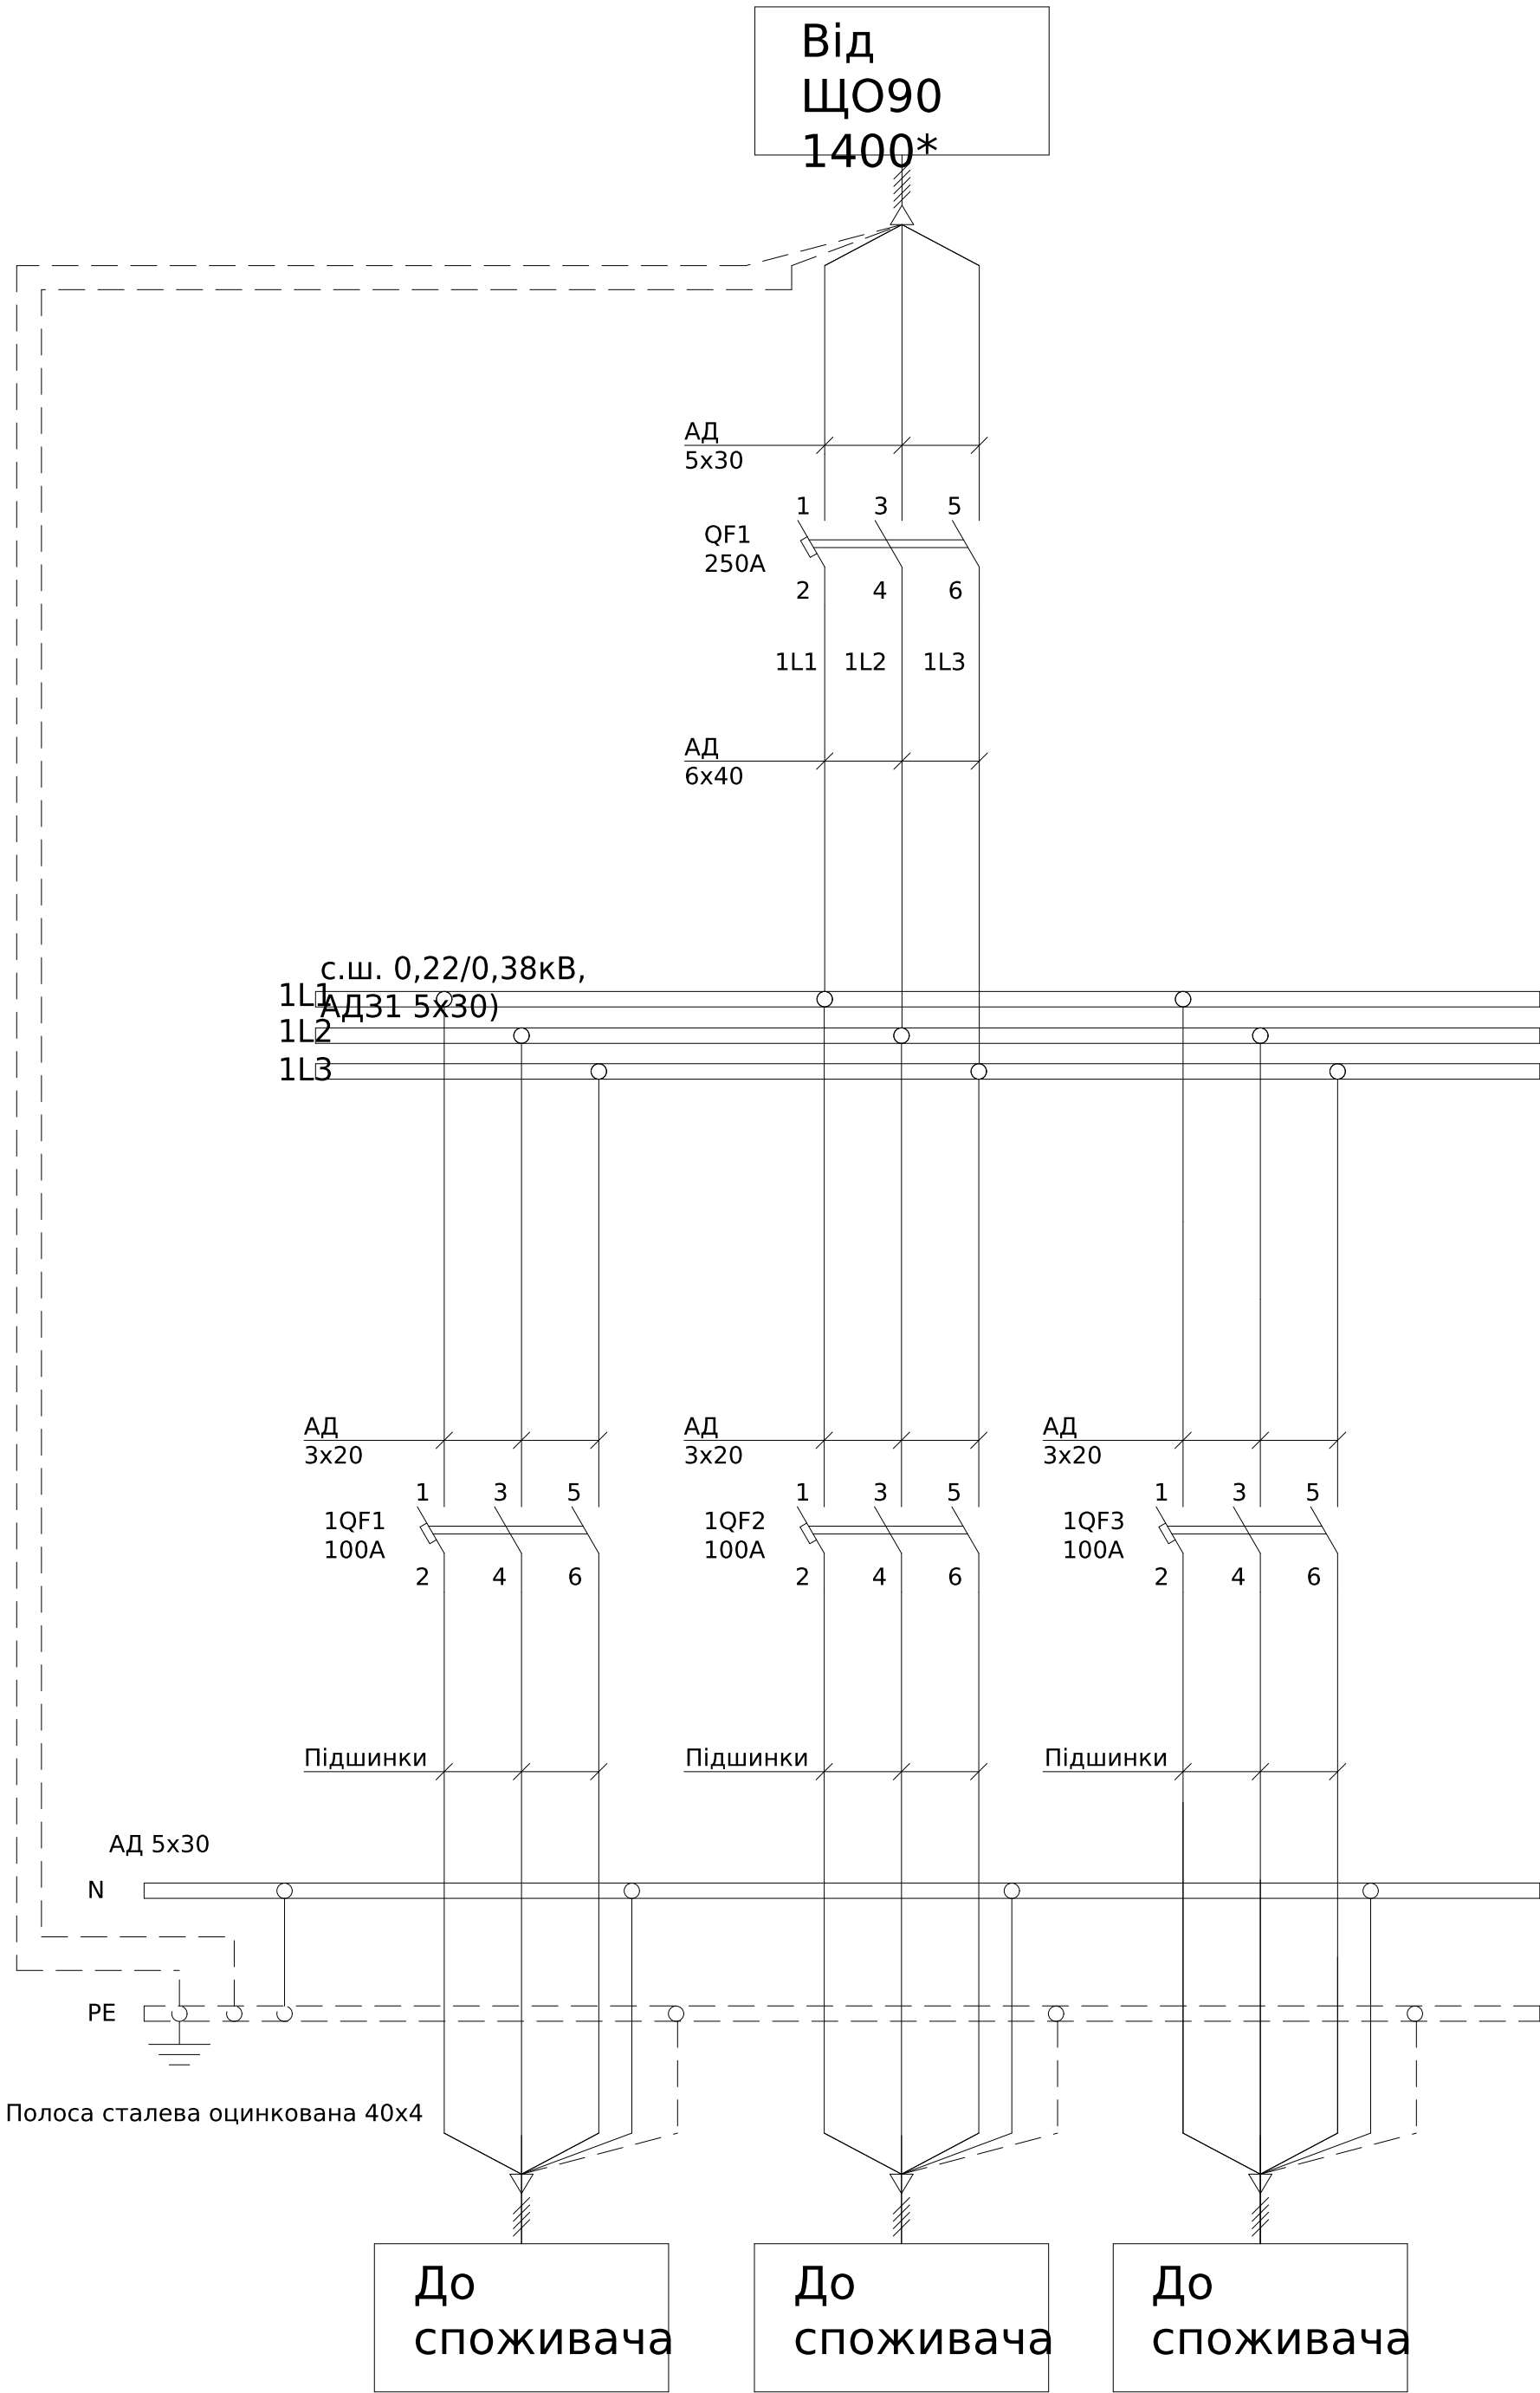

| Поз. позначення | Назва                                            | Кількість | Доповнення |
|-----------------|--------------------------------------------------|-----------|------------|
| QF1             | Автоматичний вимикач ВА-74, 250А, 3Р, 380В, 50кА | 1         |            |
| 1QF1-3          | Автоматичний вимикач ВА-73, 100А, 3Р, 380В, 40кА | 3         |            |

|          |        |      |        |        |       |                             |  |                  |       |         |
|----------|--------|------|--------|--------|-------|-----------------------------|--|------------------|-------|---------|
|          |        |      |        |        |       | ЛК-ТР-04-SHCHO-108-01       |  |                  |       |         |
|          |        |      |        |        |       |                             |  |                  |       |         |
|          |        |      |        |        |       |                             |  |                  |       |         |
| Зм.      | Кільк. | Арк. | № док. | Підпис | Дата  |                             |  |                  |       |         |
| Розробив |        |      |        |        | 03.08 | Типове рішення              |  | Стадія           | Аркуш | Аркушів |
| Перевіив |        |      |        |        |       |                             |  | Р                | 1     | 1       |
|          |        |      |        |        |       | Схема електрична принципова |  | ТОВ "ЛК Енергія" |       |         |
|          |        |      |        |        |       |                             |  |                  |       |         |