
Поз. позначення	Назва	Кількість	Доповнення
QS1	РЕ19-41-311400 1000А	1	
QF1	ВА-75, 630А,	1	
ТА1-3	Трансформатор Т-0,66 600/5 (0.5s)	3	Заводом-виробником не постачається
PL1	Лічильник електроенергії GAMA 300 G3B.147/240.F47	1	Заводом-виробником не постачається
SG1	Комутаційна колодка КП5 (25) А	1	

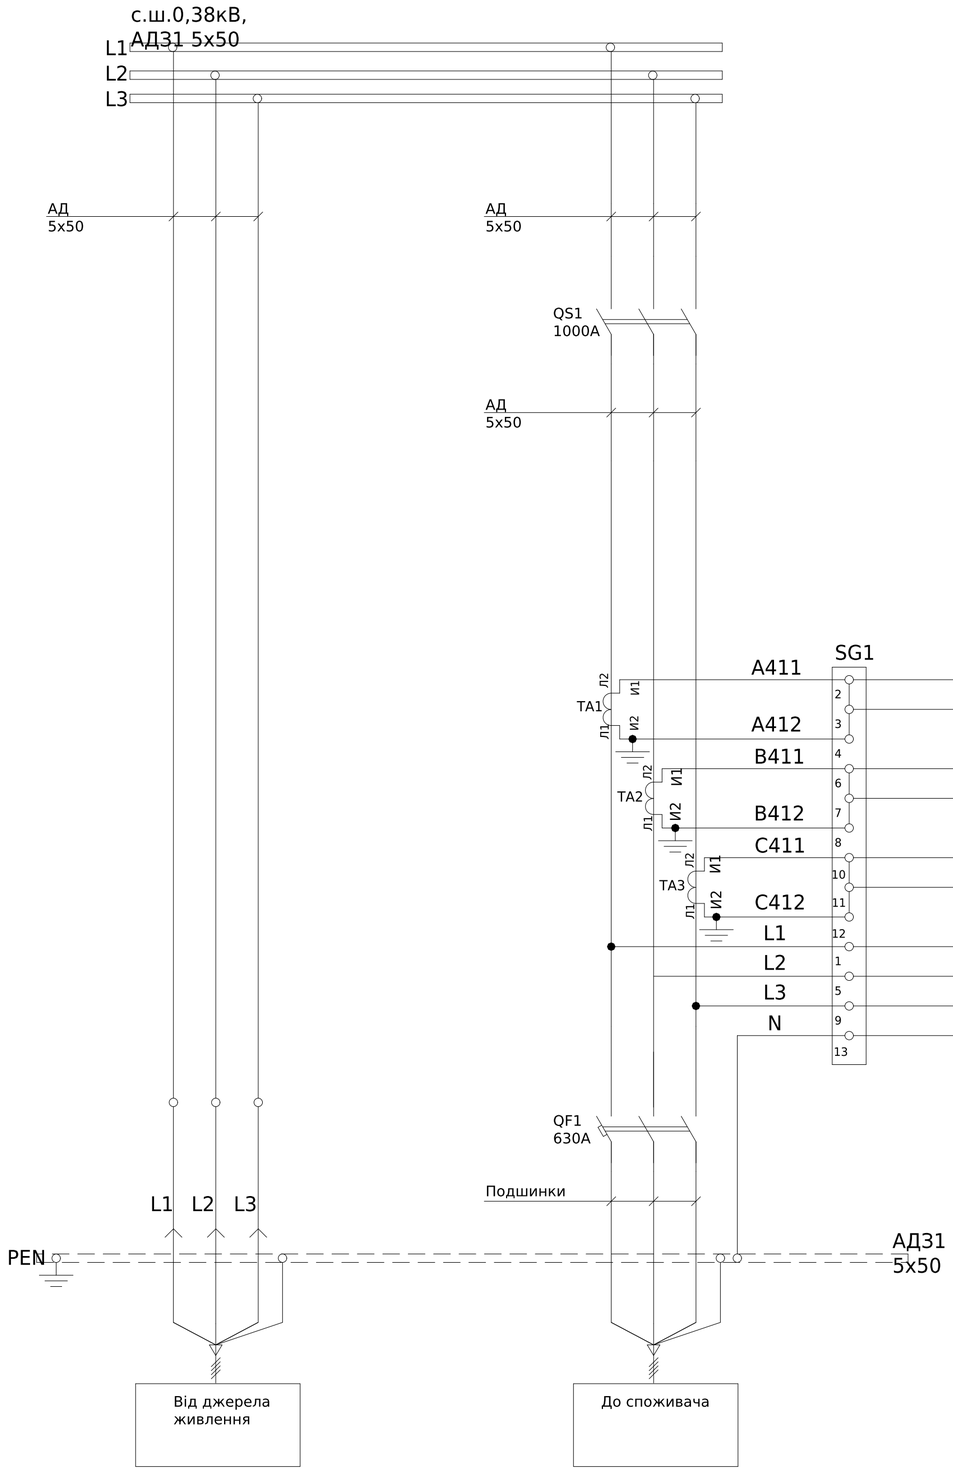

- Монтаж токовых ланцюгів виконати ;
проводом ПВ-3 2,5мм

Погоджено:

Інв. № об. | Підпис і дата | Зам. інв. № | узгодив

Зм.	Кільк.	Арк.	№док.	Підпис	Дата
Розробив					03.08
Перевіив					

ЛК-ТР-04-SHCHO-111-01

Типове рішення	Стадія	Аркуш	Аркушів
	Р	1	1
Схема електрична принципова	ТОВ "ЛК Енергія"		

Формат (нестандартний)