



Погоджено:		Зам. інв. №	Підпис і дата	Інв. № об.
узгодив				

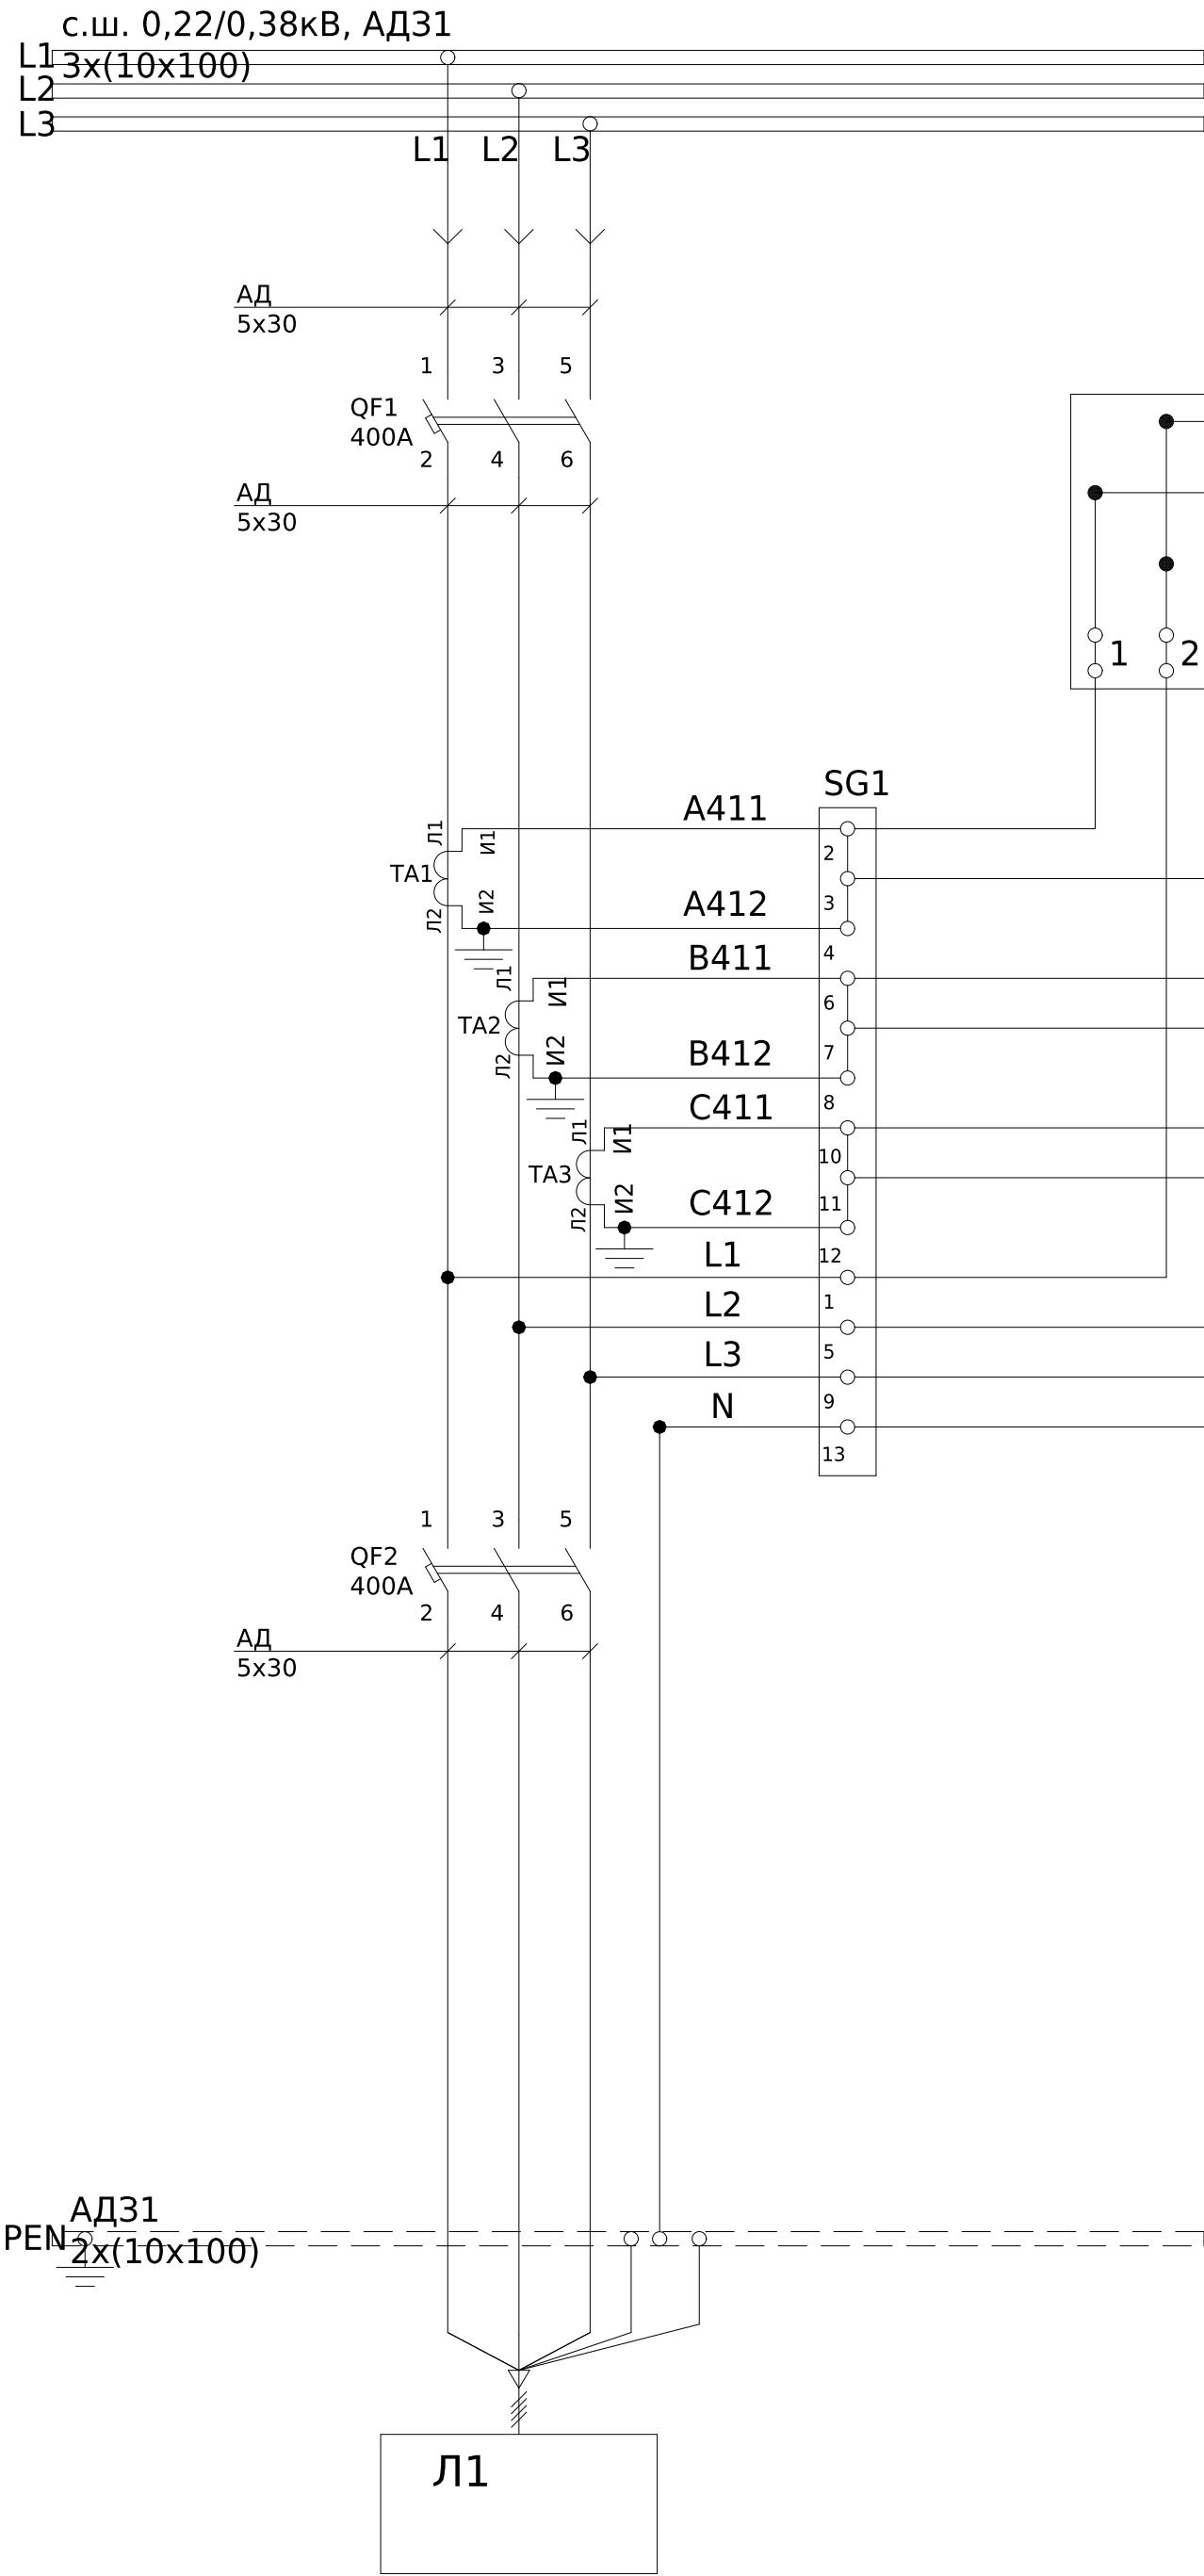

Поз. позначення	Назва	Кіл-ть	Доповнення
QF1-QF2	Автоматичний вимикач ВА-74, 400А, 3Р, 380В, 50кА	2	
TA1-3	Трансформатор Т-0,66 400/5 (0.5s)	3	
PL1	НИК 2303 АРТТ.1800.МС.11 3x220/380, 5(10)А	1	
SG1	Комутаційна колодка КП5 (25) А	1	

						ЛК-ТР-04-SHCHO-113-01			
Зм.	Кільк.	Арк.	№ док.	Підпис	Дата	Типове рішення	Стадія	Аркуш	Аркушів
Розробив					09.08		Р	1	1
Перевіив						Схема електрична принципова	ТОВ «ЛК Енергія»		

Погоджено:		Зам. інв. №		Підпис і дата		Інв. № об.	
узгодив							

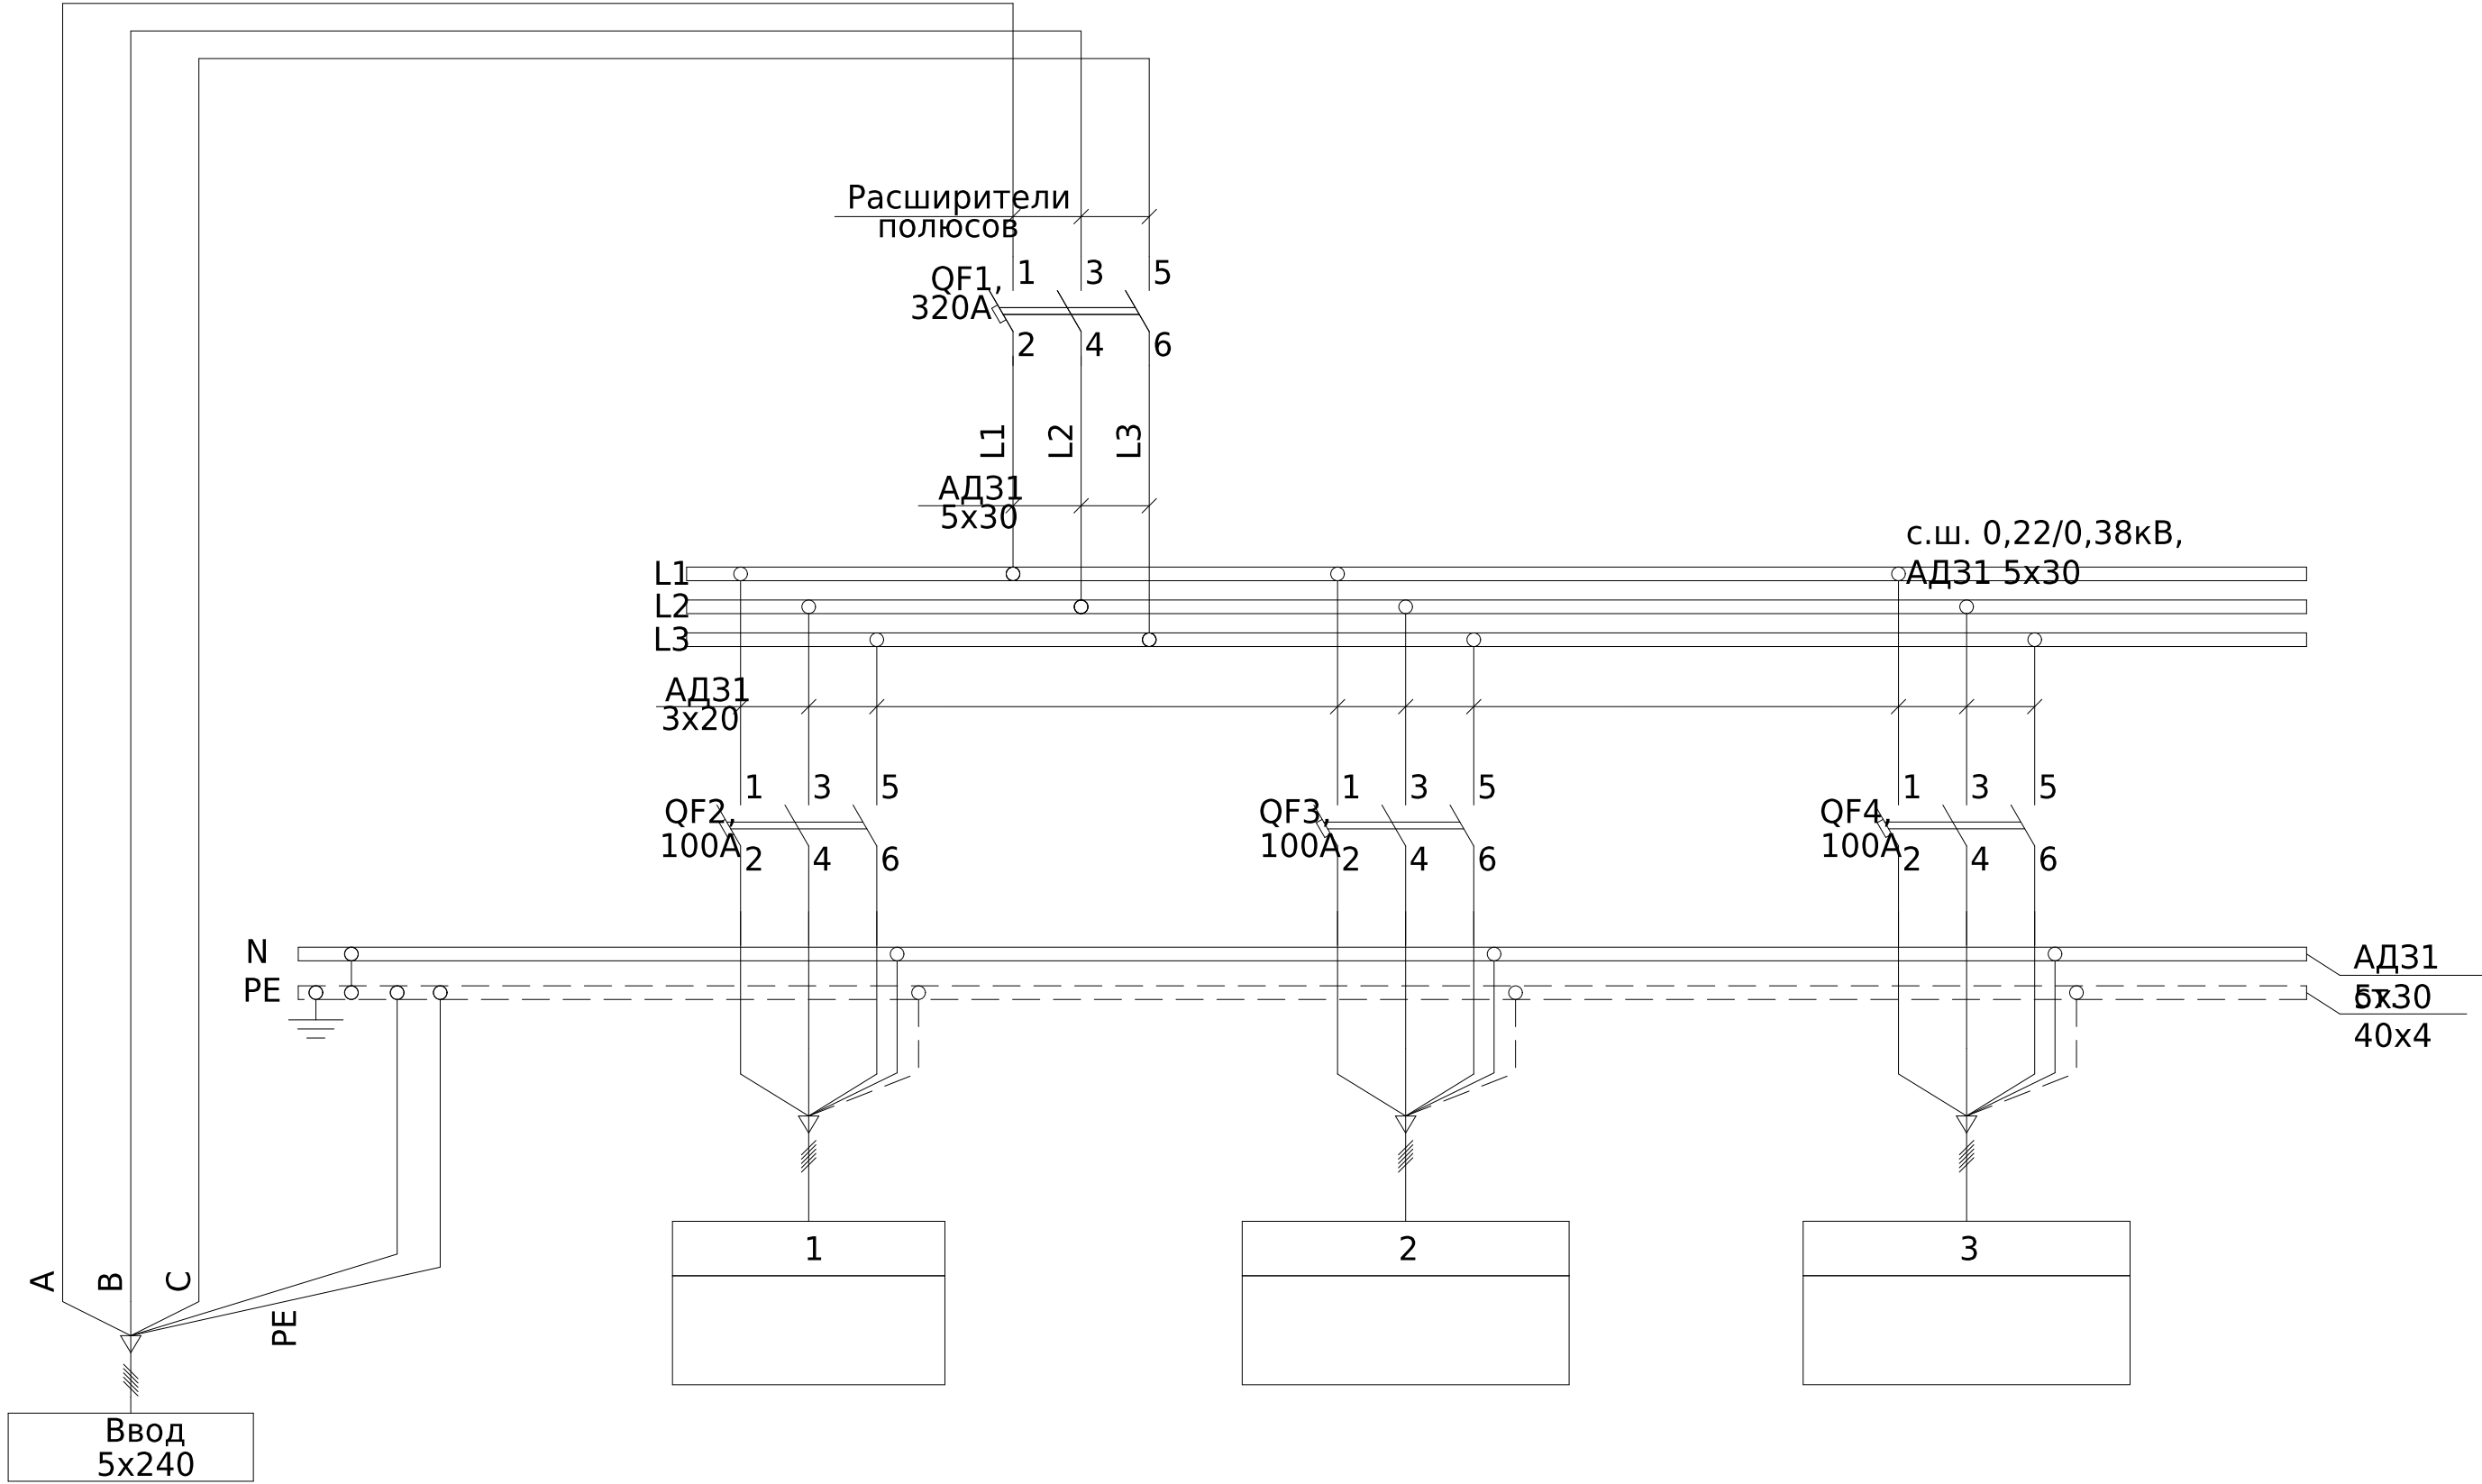

Поз. позначення	Назва	Кіл-ть	Доповнення
QF1	Автоматичний вимикач ВА-74, 320А, 3Р, 380В, 50кА	1	
QF2-QF4	Автоматичний вимикач ВА-73, 100А, 3Р, 380В, 40кА	3	

*Дозволенна заміна комплектуючих на комплектуючі з аналогічними характеристиками.

						ЛК-ТР-04-SHCHO-113-01				
Зм.	Кільк.	Арк.	№ док.	Підпис	Дата					
Розробив					09.08	Типове рішення		Стадія	Аркуш	Аркушів
Перевіив								Р	1	1
						Схема електрична принципова		ТОВ «ЛК Енергія»		