



Погоджено:		Зам. інв. №	Підпис і дата	Інв. № об.
узгодив				

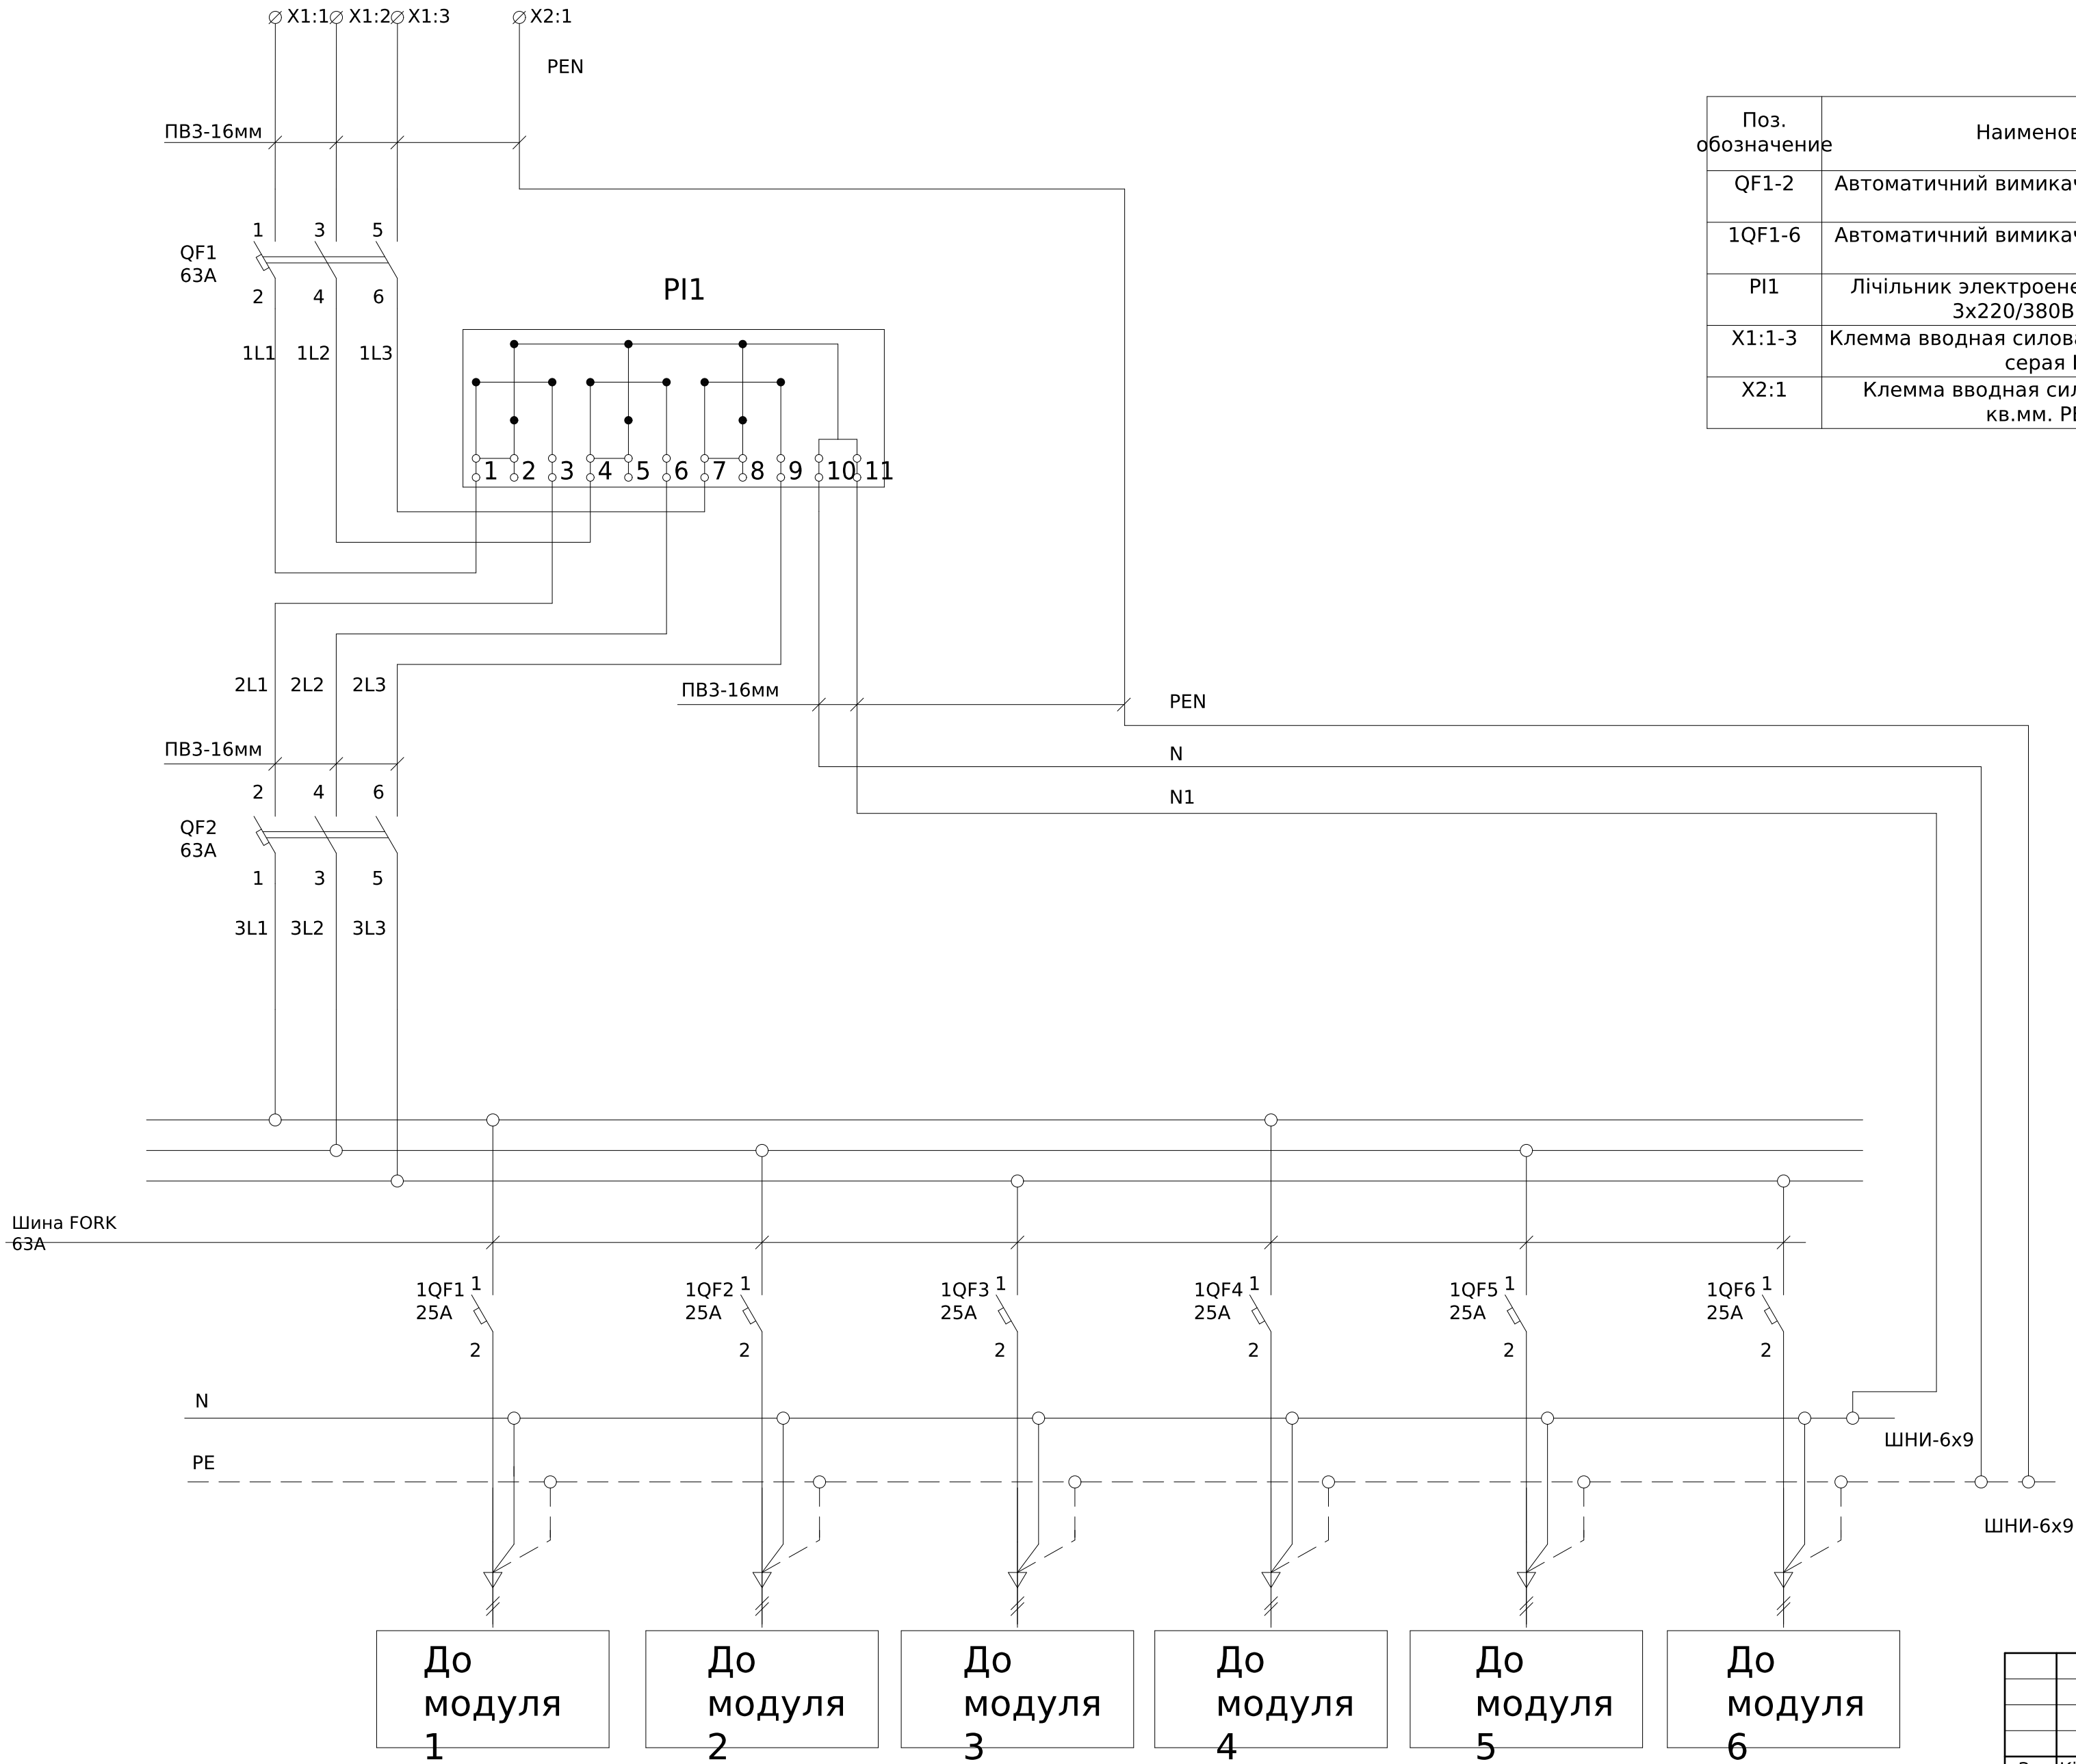

Поз. обозначение	Наименование	Кол-во	Примечание
QF1-2	Автоматичний вимикач ВА47-29, 63А, 3Р,	2	
1QF1-6	Автоматичний вимикач ВА47-29, 25А, 1Р,	6	
PI1	Лічильник електроенергії НІК2301 АП2 3х220/380В (5-60А)	1	
X1:1-3	Клемма вводная силовая КВС 16-95кв.мм. серая IEK	3	
X2:1	Клемма вводная силовая КВС 16-95 кв.мм. PE IEK	1	

						ЛК-ТР-04-SHCHO-119-01			
Зм.	Кільк.	Арк.	№ док.	Підпис	Дата				
Розробив					03.08	Типове рішення	Стадія	Аркуш	Аркушів
Перевіив							Р	1	1
						Схема електрична принципова	ТОВ «ЛК Енергія»		

Погоджено:		Зам. інв. №	Підпис і дата	Інв. № об.
узгодив				

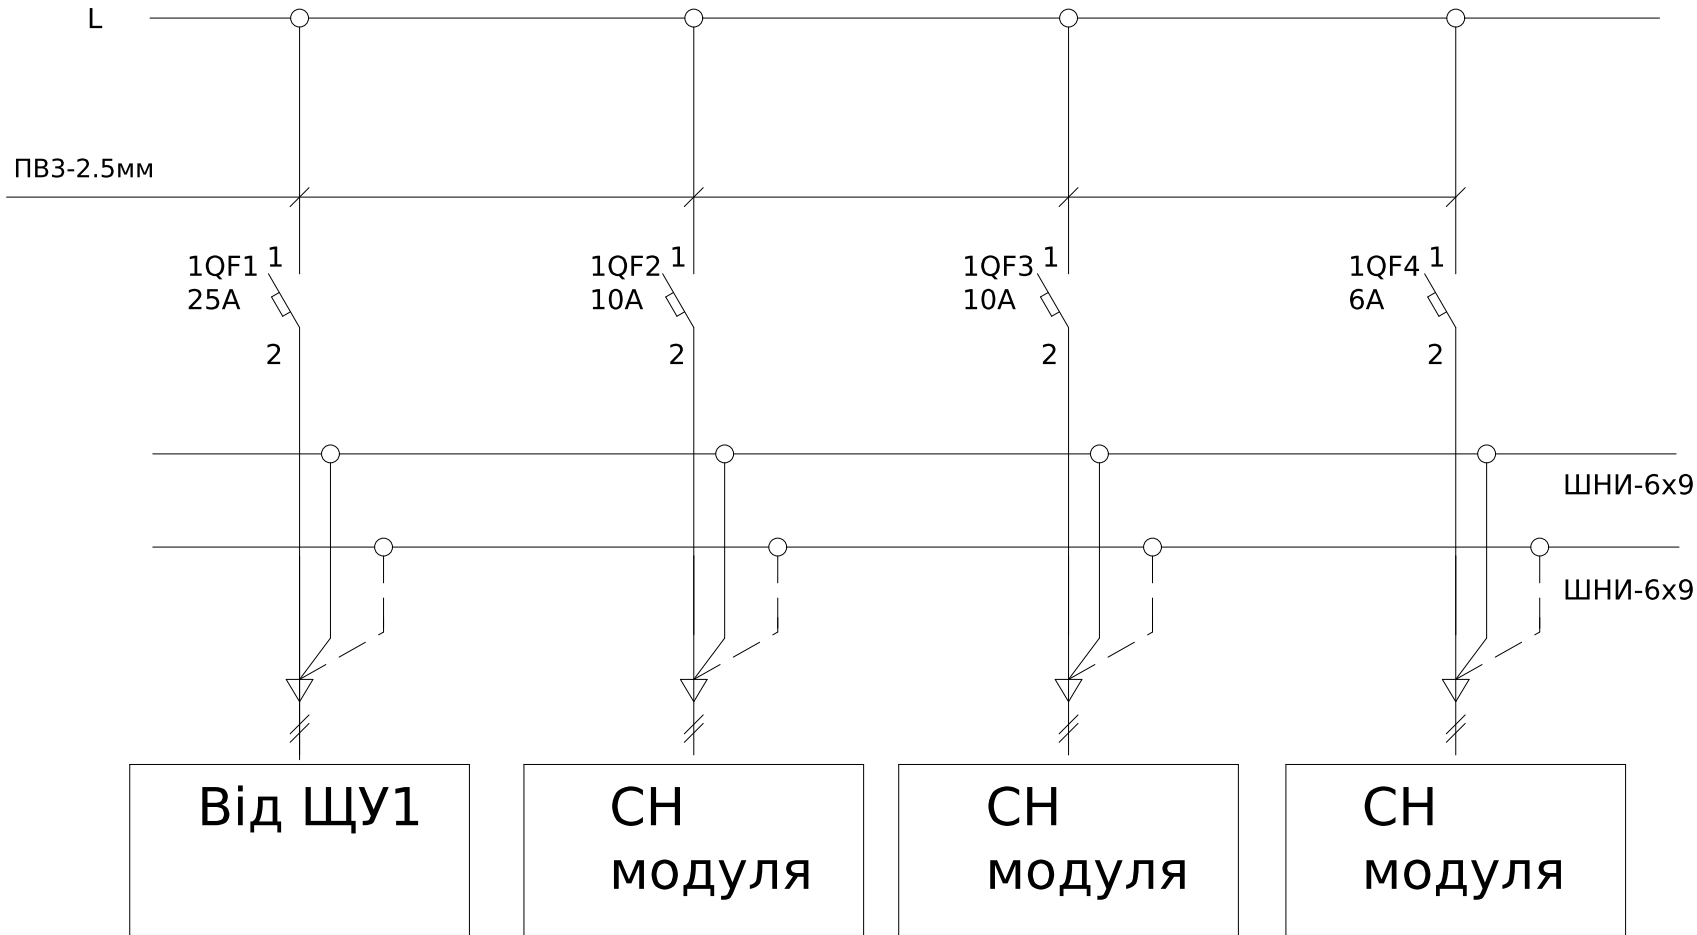

Поз. обозначение	Наименование	Кол-во	Примечание
1QF1	Автоматичний вимикач ВА47-29, 25А, 1Р,	1	
1QF2-3	Автоматичний вимикач ВА47-29, 10А, 1Р,	2	
1QF4	Автоматичний вимикач ВА47-29, 6А, 1Р,	1	

						ЛК-ТР-04-SHCHO-119-01				
Зм.	Кільк.	Арк.	№ док.	Підпис	Дата					
Розробив					03.08	Типове рішення		Стадія	Аркуш	Аркушів
Перевішив								Р	1	1
						Схема електрична принципова		ТОВ «ЛК Енергія»		