


Інв. № об.	Підпис і дата	Зам. інв. №	Погоджено:	
			узгодив	

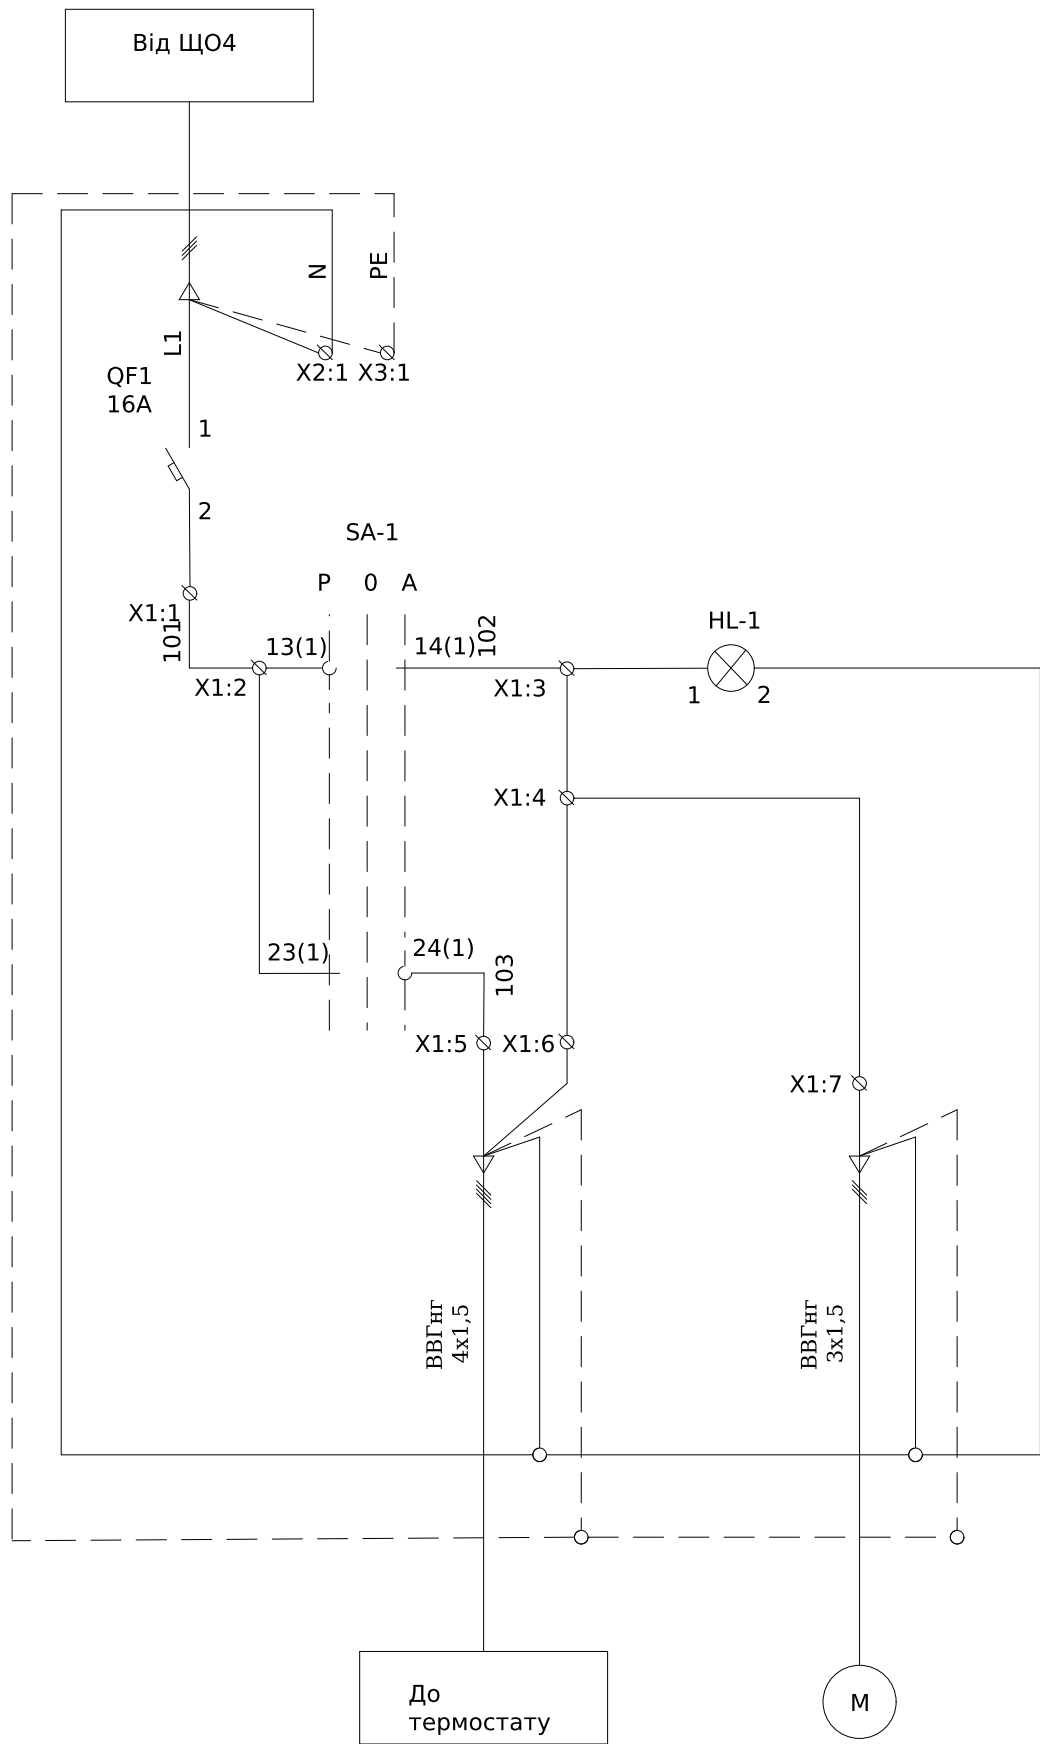


Поз. позначення	Назва	Кіл-ть	Доповнення
	Вимикач автоматичний		
QF1	ВКН-с 1Р С6А	1	
SA-1	— . поворотн. EGS3-NN-С	1	
HL-1	Лампа AD22-22DS (LED) зелена	1	
X1,2,3	UK 5	7	

SA-1-Вибір режиму керування
HL-1-Робота витяжного вентилятора

						ЛК-ТР-04-SHCHO-121-01			
Зм.	Кільк.	Арк.	№ док.	Підпис	Дата	Типове рішення	Стадія	Аркуш	Аркушів
Розробив					01.04		Р	1	1
Перевіив						Схема електрична принципова	ТОВ «ЛК Енергія»		


Інв. № об.	Підпис і дата	Зам. інв. №	Погоджено:	
			узгодив	

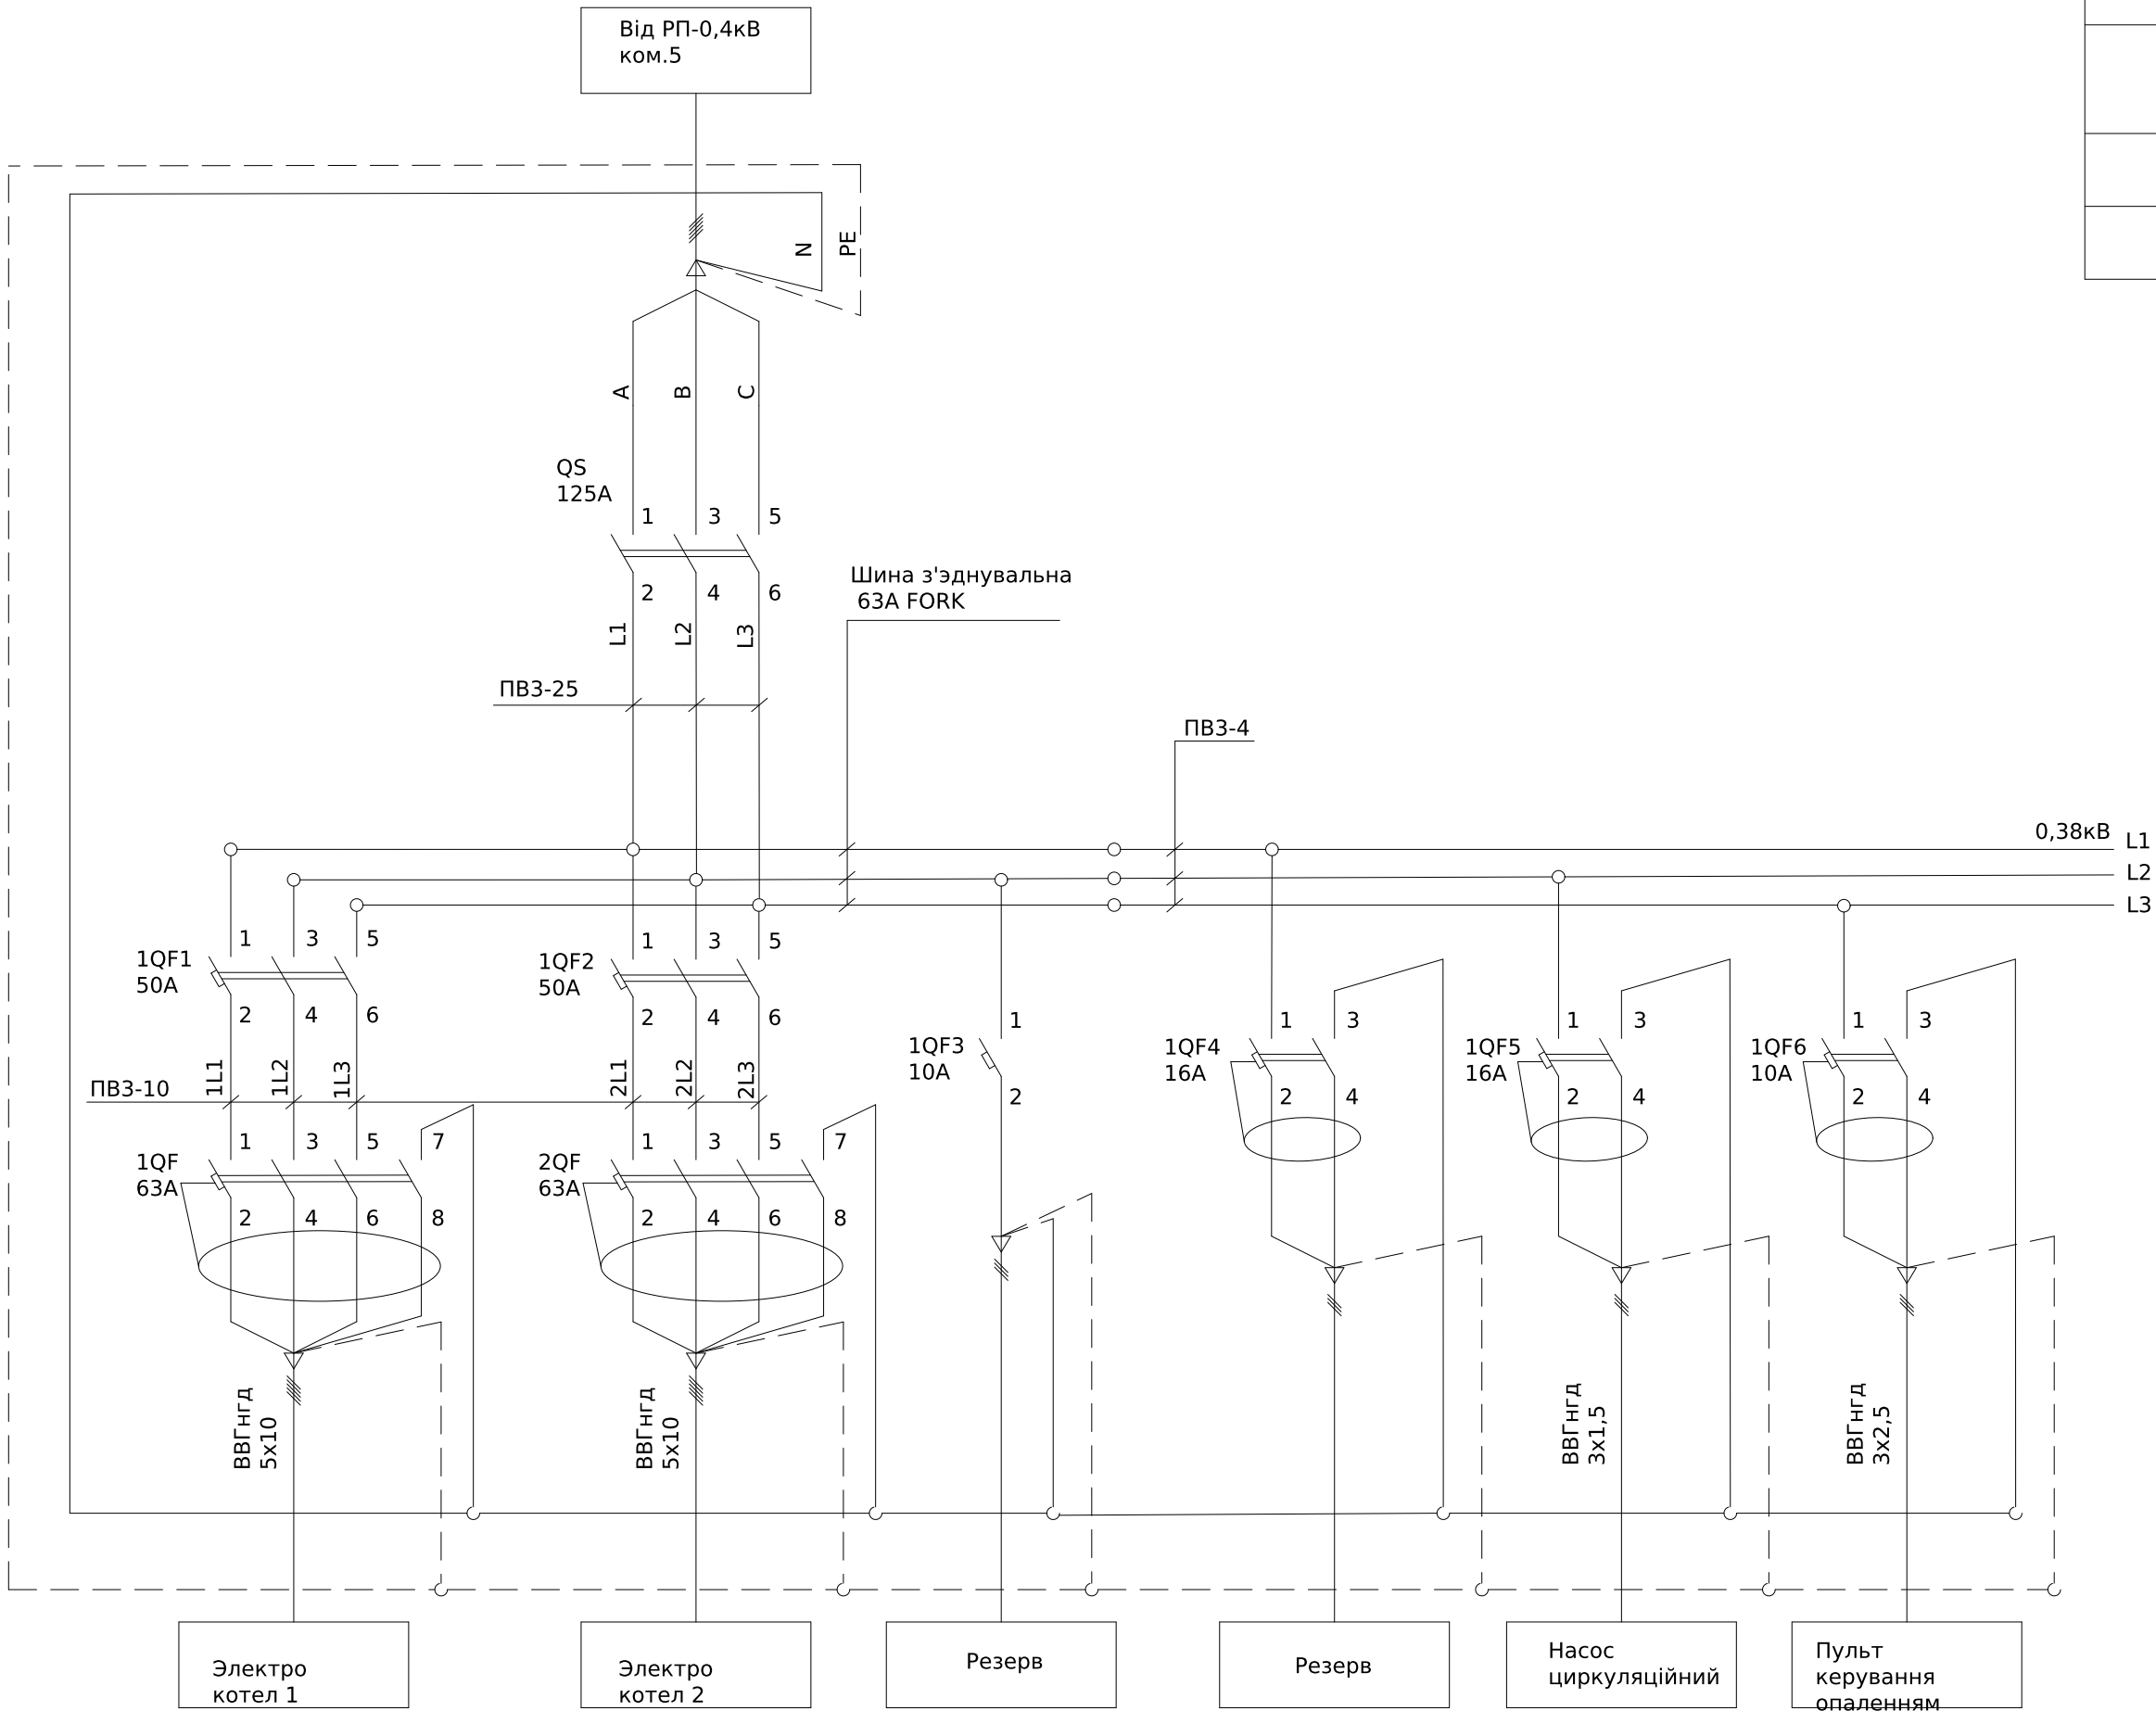

Поз. позначення	Назва	Кіл-ть	Доповнення
QS1	BKD 3P 125A	1	
1QF1-1QF2	BKN-с 3P C50A	2	
1QF3	BKN-с 1P C10A	1	
1QF4-1QF5	RKP 1P+N C16A	2	
1QF6	RKP 1P+N C10A	1	
1QF, 2QF	RKN 4P 63A	2	

						ЛК-ТР-04-SHCHO-121-02			
Зм.	Кільк.	Арк.	№ док.	Підпис	Дата				
Розробив					01.04	Типове рішення	Стадія	Аркуш	Аркушів
Перевіив							Р	1	1
						Схема електрична принципова	ТОВ «ЛК Енергія»		

Погоджено:		Зам. інв. №		Підпис і дата		Інв. № об.	
узгодив							

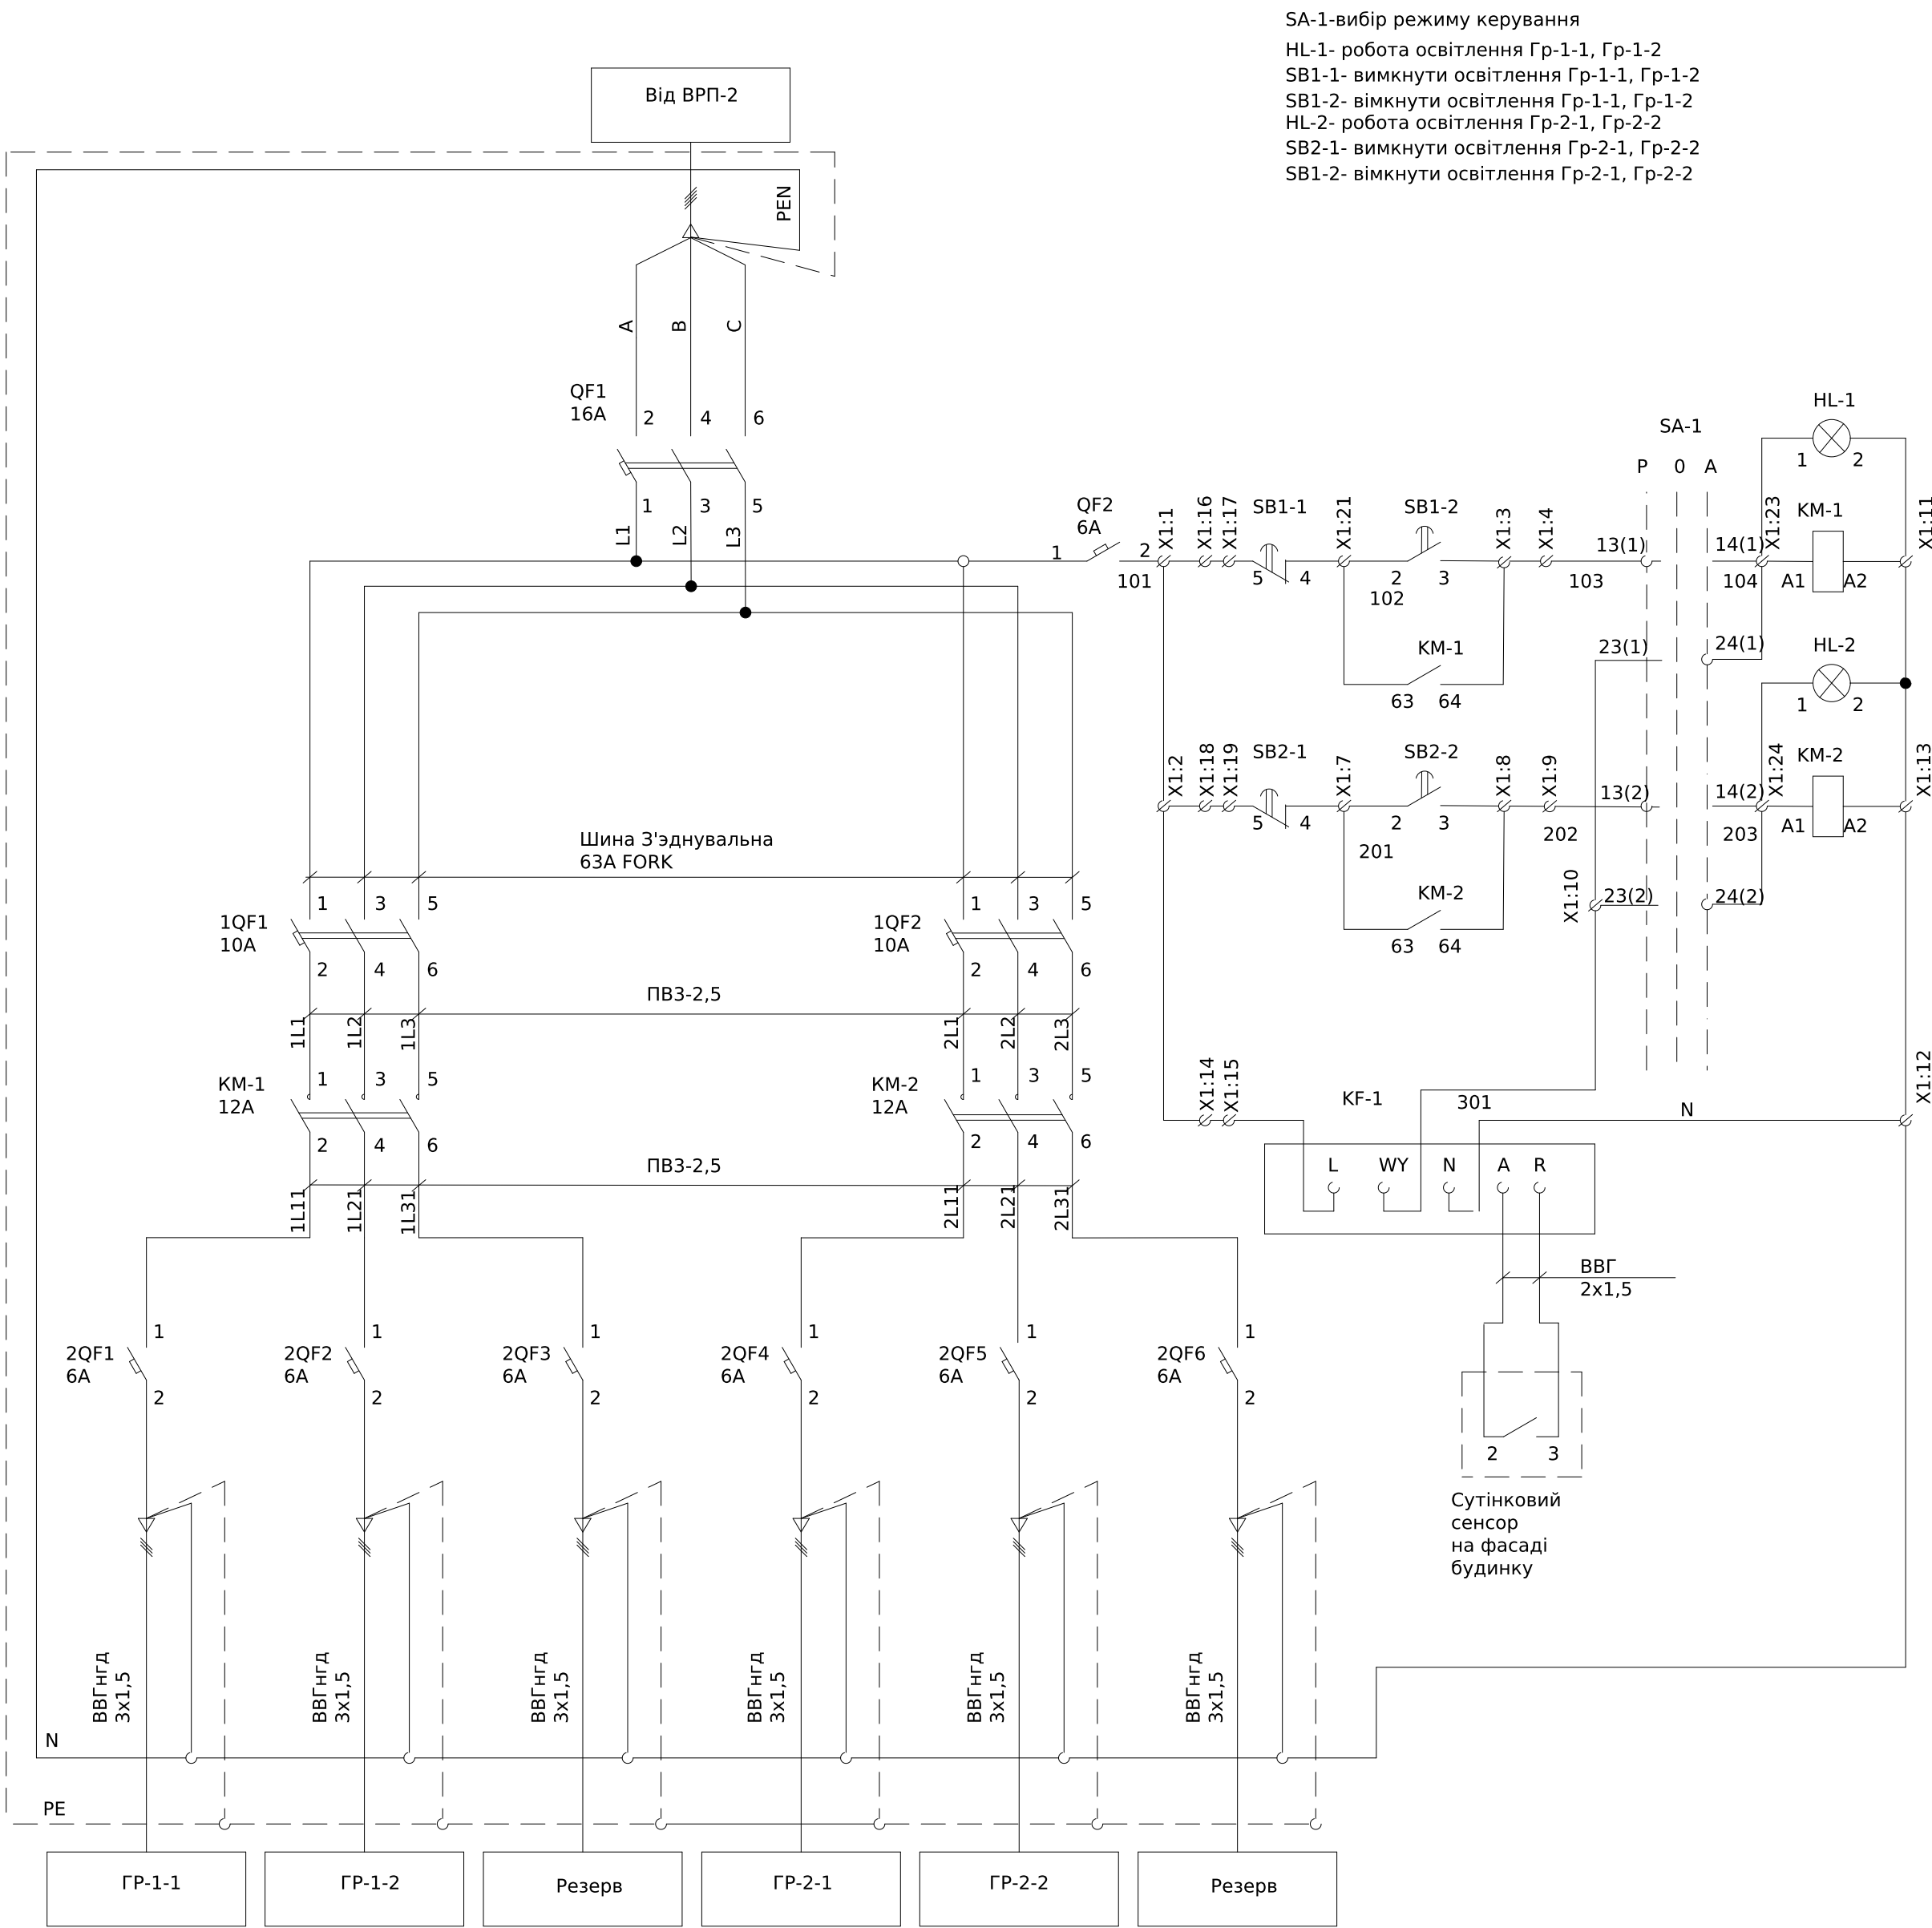


Поз. позначення	Назва	Кіль-ть	Доповнення
QF1	BKN-с 3P C16A	1	
KF1	PZS 230V	1	
1QF1-1QF2	BKN-с 3P C10A	2	
KM-1-KM-2	Контактор MC-12a	2	
QF2,2QF1-2QF6	BKN-с 1P C6A	7	
HL-1-HL-2	Лампа AD22-22DS (LED) зелена	2	
SA-1	ЕСХ 3320 Поворотна кнопка 3-позиційна пластик	1	
SB1-1-SB2-1	ЕСХ 3101 Кнопка червона	2	
SB1-2-SB2-2	ЕСХ 3102 Кнопка зелена	2	
X1:1-X1:20	УК 5 N Прохідна клема	20	



						ЛК-ТР-04-SHCHO-121-04				
</										



Поз. позначення	Назва	Кіл-ть	Доповнення
	<u>Вимика</u> <u>автоматичний</u>		
QF1	BKN-с 3P C25A	1	
1QF1-1QF6	BKN-с 1P C10A	6	
1QF7-1QF12	RKP 1P+N C16A 30mA	6	

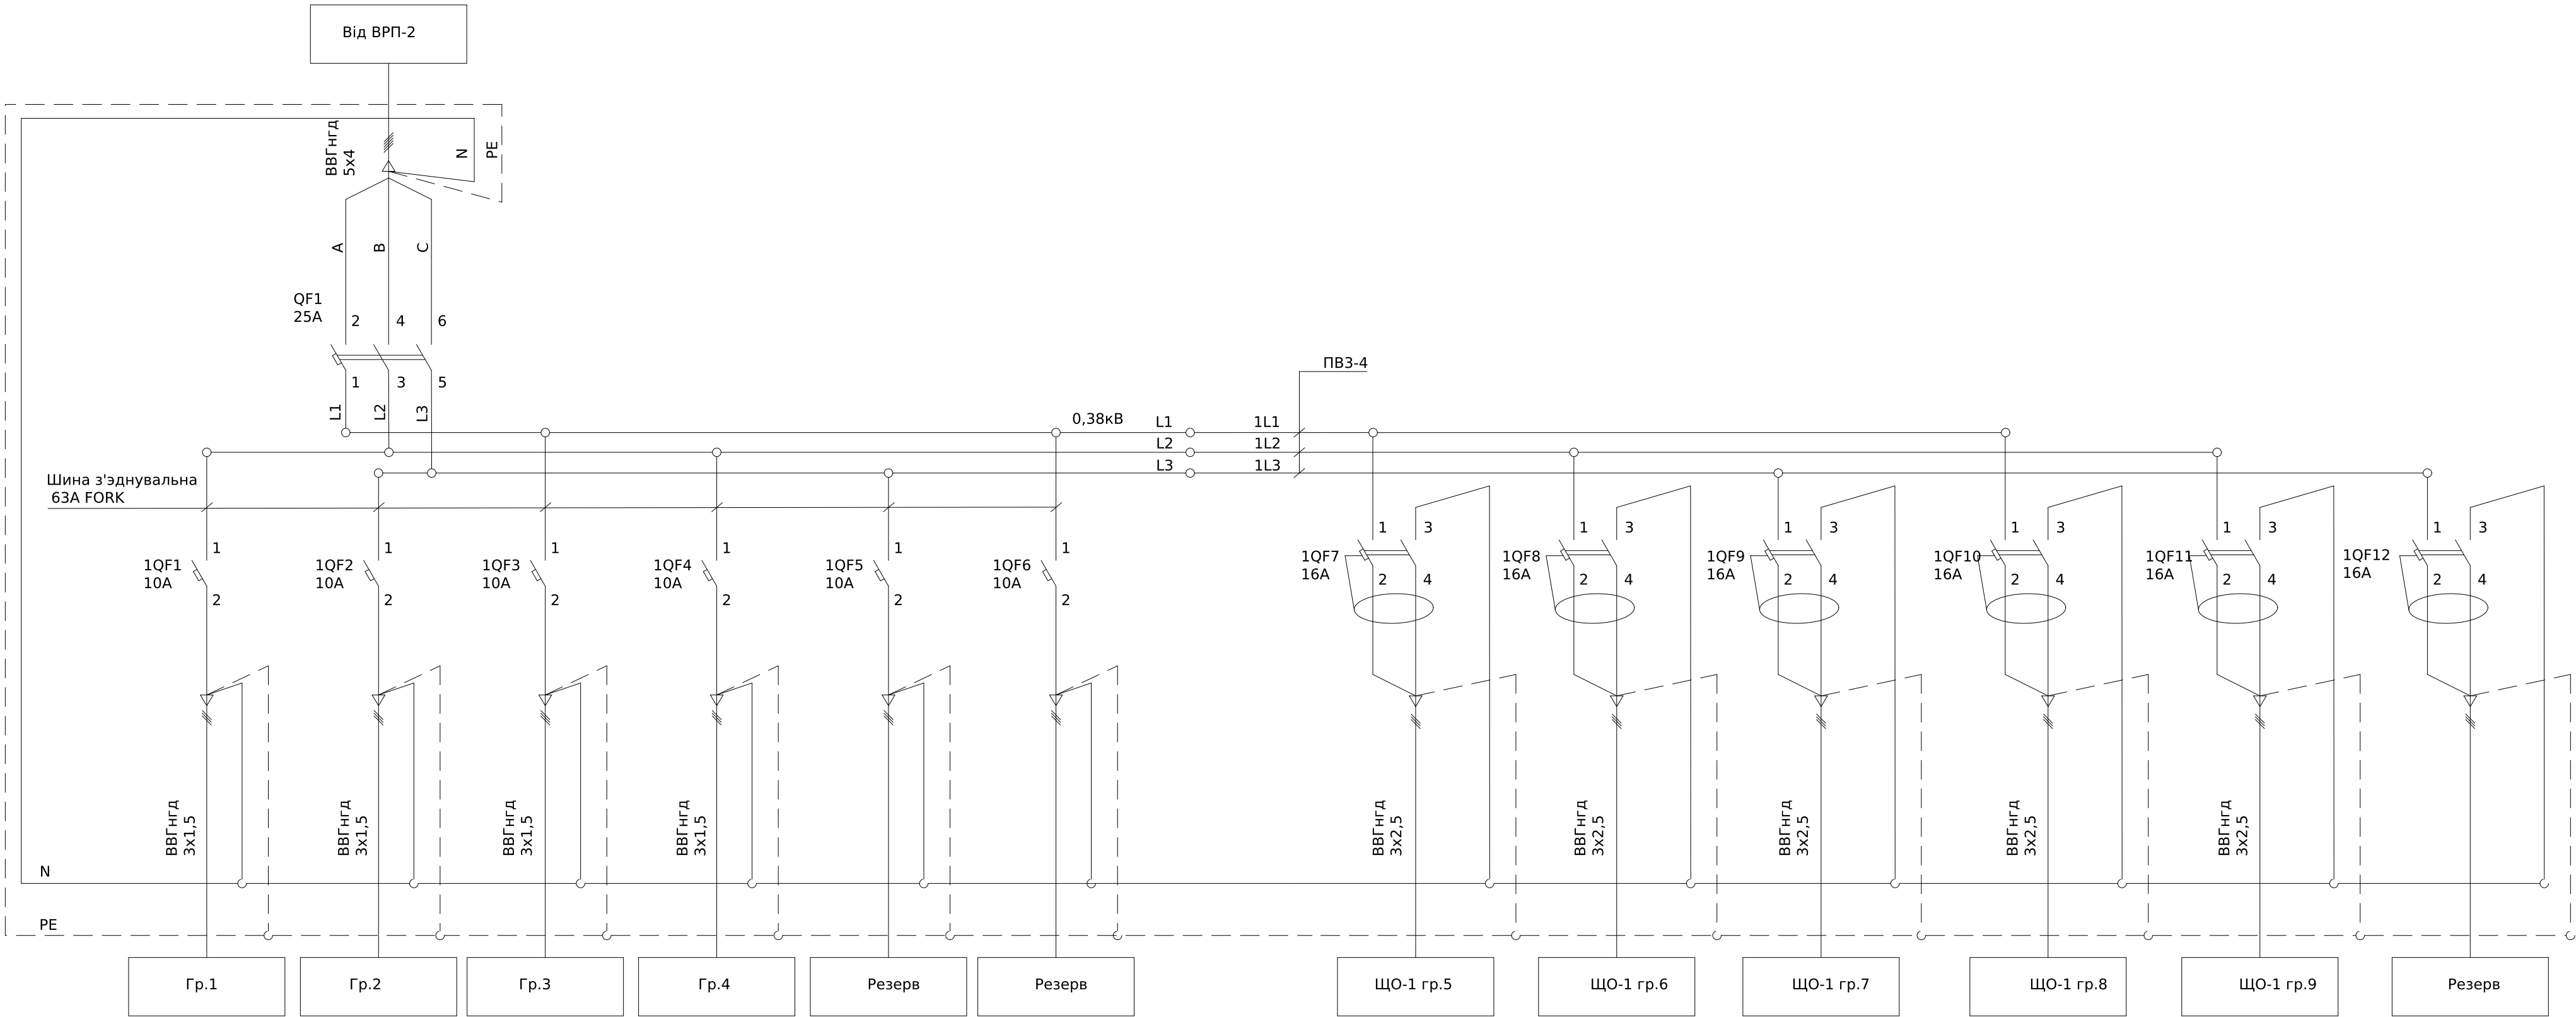

Інв. № об.	Підпис і дата	Зам. інв. №	Погоджено:	
			узгодив	

						ЛК-ТР-04-SHCHO-121-05						
Зм.	Кільк.	Арк.	№ док.	Підпис	Дата							
Розробив					01.04	Типове рішення			Стадія	Аркуш	Аркушів	
Перевіив									Р	1	1	
						Схема електрична принципова			ТОВ «ЛК Енергія»			


Поз. позначення	Назва	Кіл-ть	Доповнення
	Вимика автоматичний		
QF1	BKN-с 3P C40A	1	
1QF1-1QF5	BKN-с 1P C10A	4	
1QF6-1QF13	RKP 1P+N C16A 30mA	12	

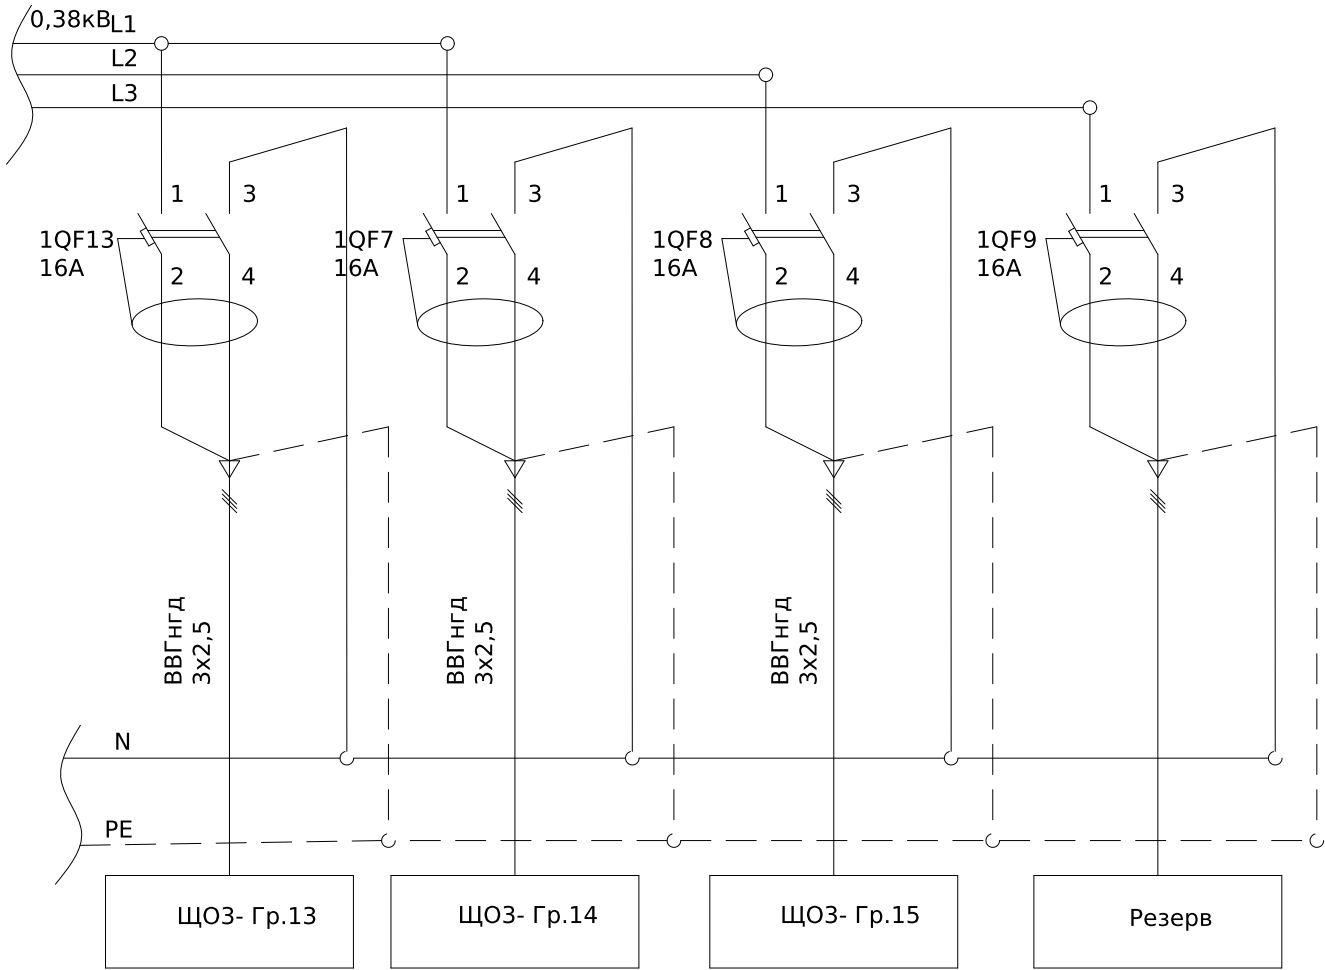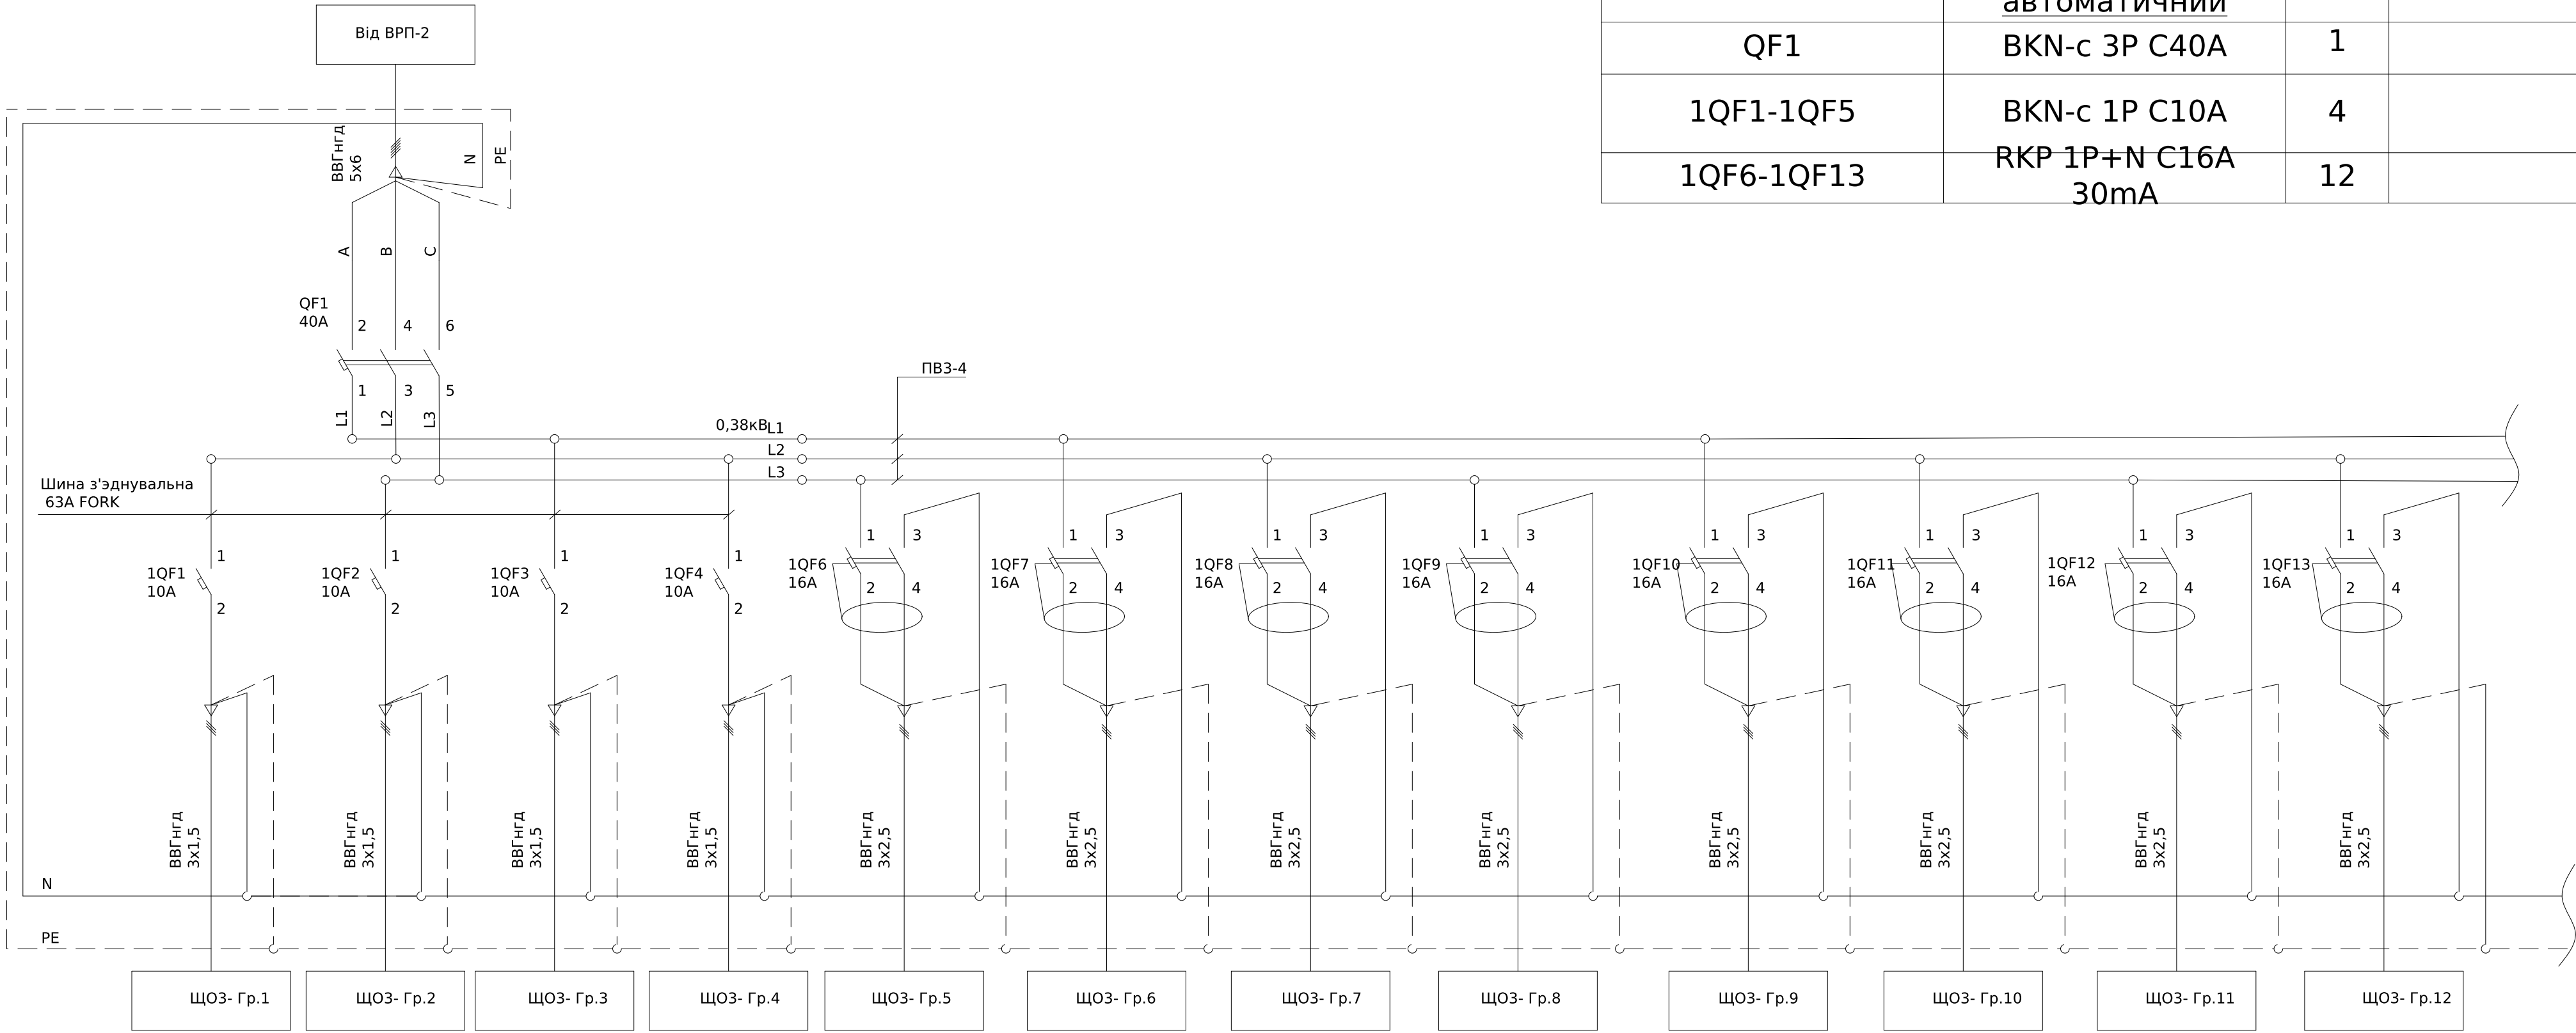

						ЛК-ТР-04-SHCHO-121-07			
Зм.	Кільк.	Арк.	№ док.	Підпис	Дата	Типове рішення	Стадія	Аркуш	Аркушів
Розробив					01.04		Р	1	1
Перевіив						Схема електрична принципова	ТОВ «ЛК Енергія»		

Погоджено:		Зам. інв. №		Підпис і дата		Інв. № об.	
узгодив							


Погоджено:		Зам. інв. №	Підпис і дата	Інв. № об.
узгодив				

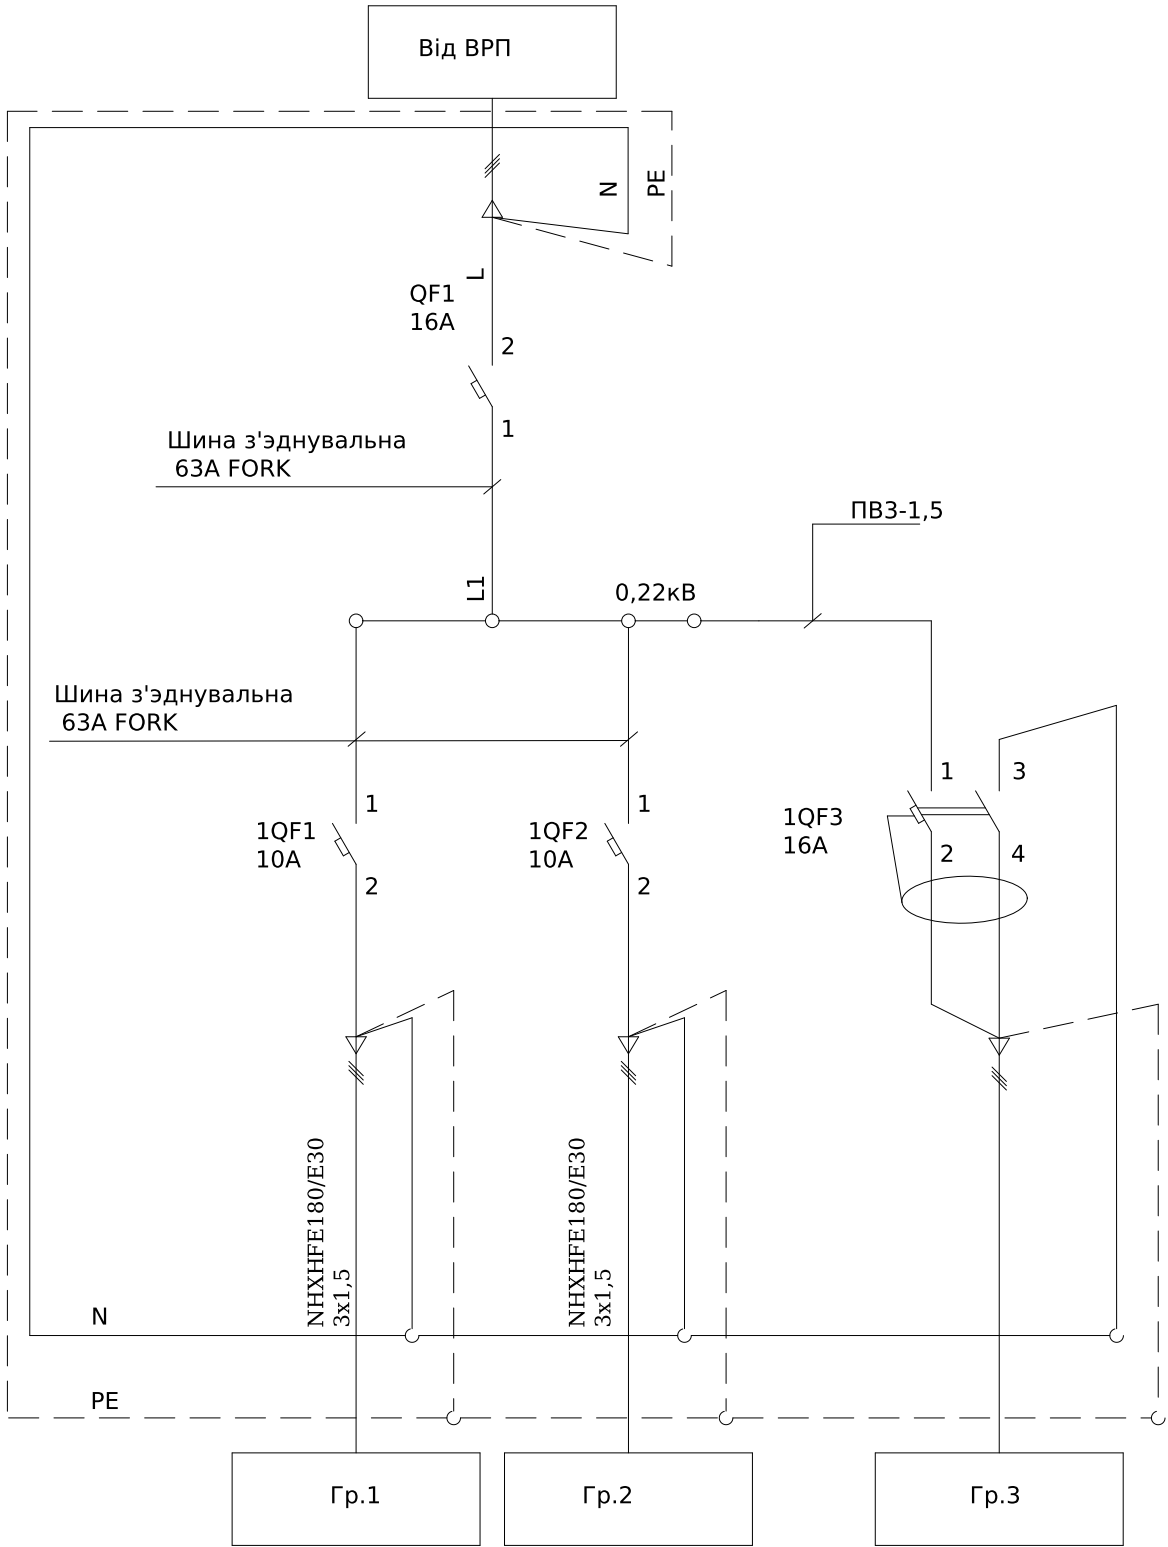

Поз. позначення	Назва	Кіл-ть	Доповнення
	Вимикач автоматичний		
QF1	BKN-с 1P C16A	1	
1QF1-1QF2	BKN-с 1P C10A	2	
1QF3	RKP 1P+N C16A 30mA	1	

						ЛК-ТР-04-SHCHO-121-08			
Зм.	Кільк.	Арк.	№ док.	Підпис	Дата				
Розробив					01.04	Типове рішення	Стадія	Аркуш	Аркушів
Перевіив							Р	1	1
						Схема електрична принципова	ТОВ «ЛК Енергія»		

Поз. позначення	Назва	Кіл-ть	Доповнення
	Вимикач автоматичний		
QF1	BKN-с 1P C16A	1	
1QF1-1QF5	BKN-с 1P C10A	5	
1QF6-1QF7	RKP 1P+N C16A 30mA	2	

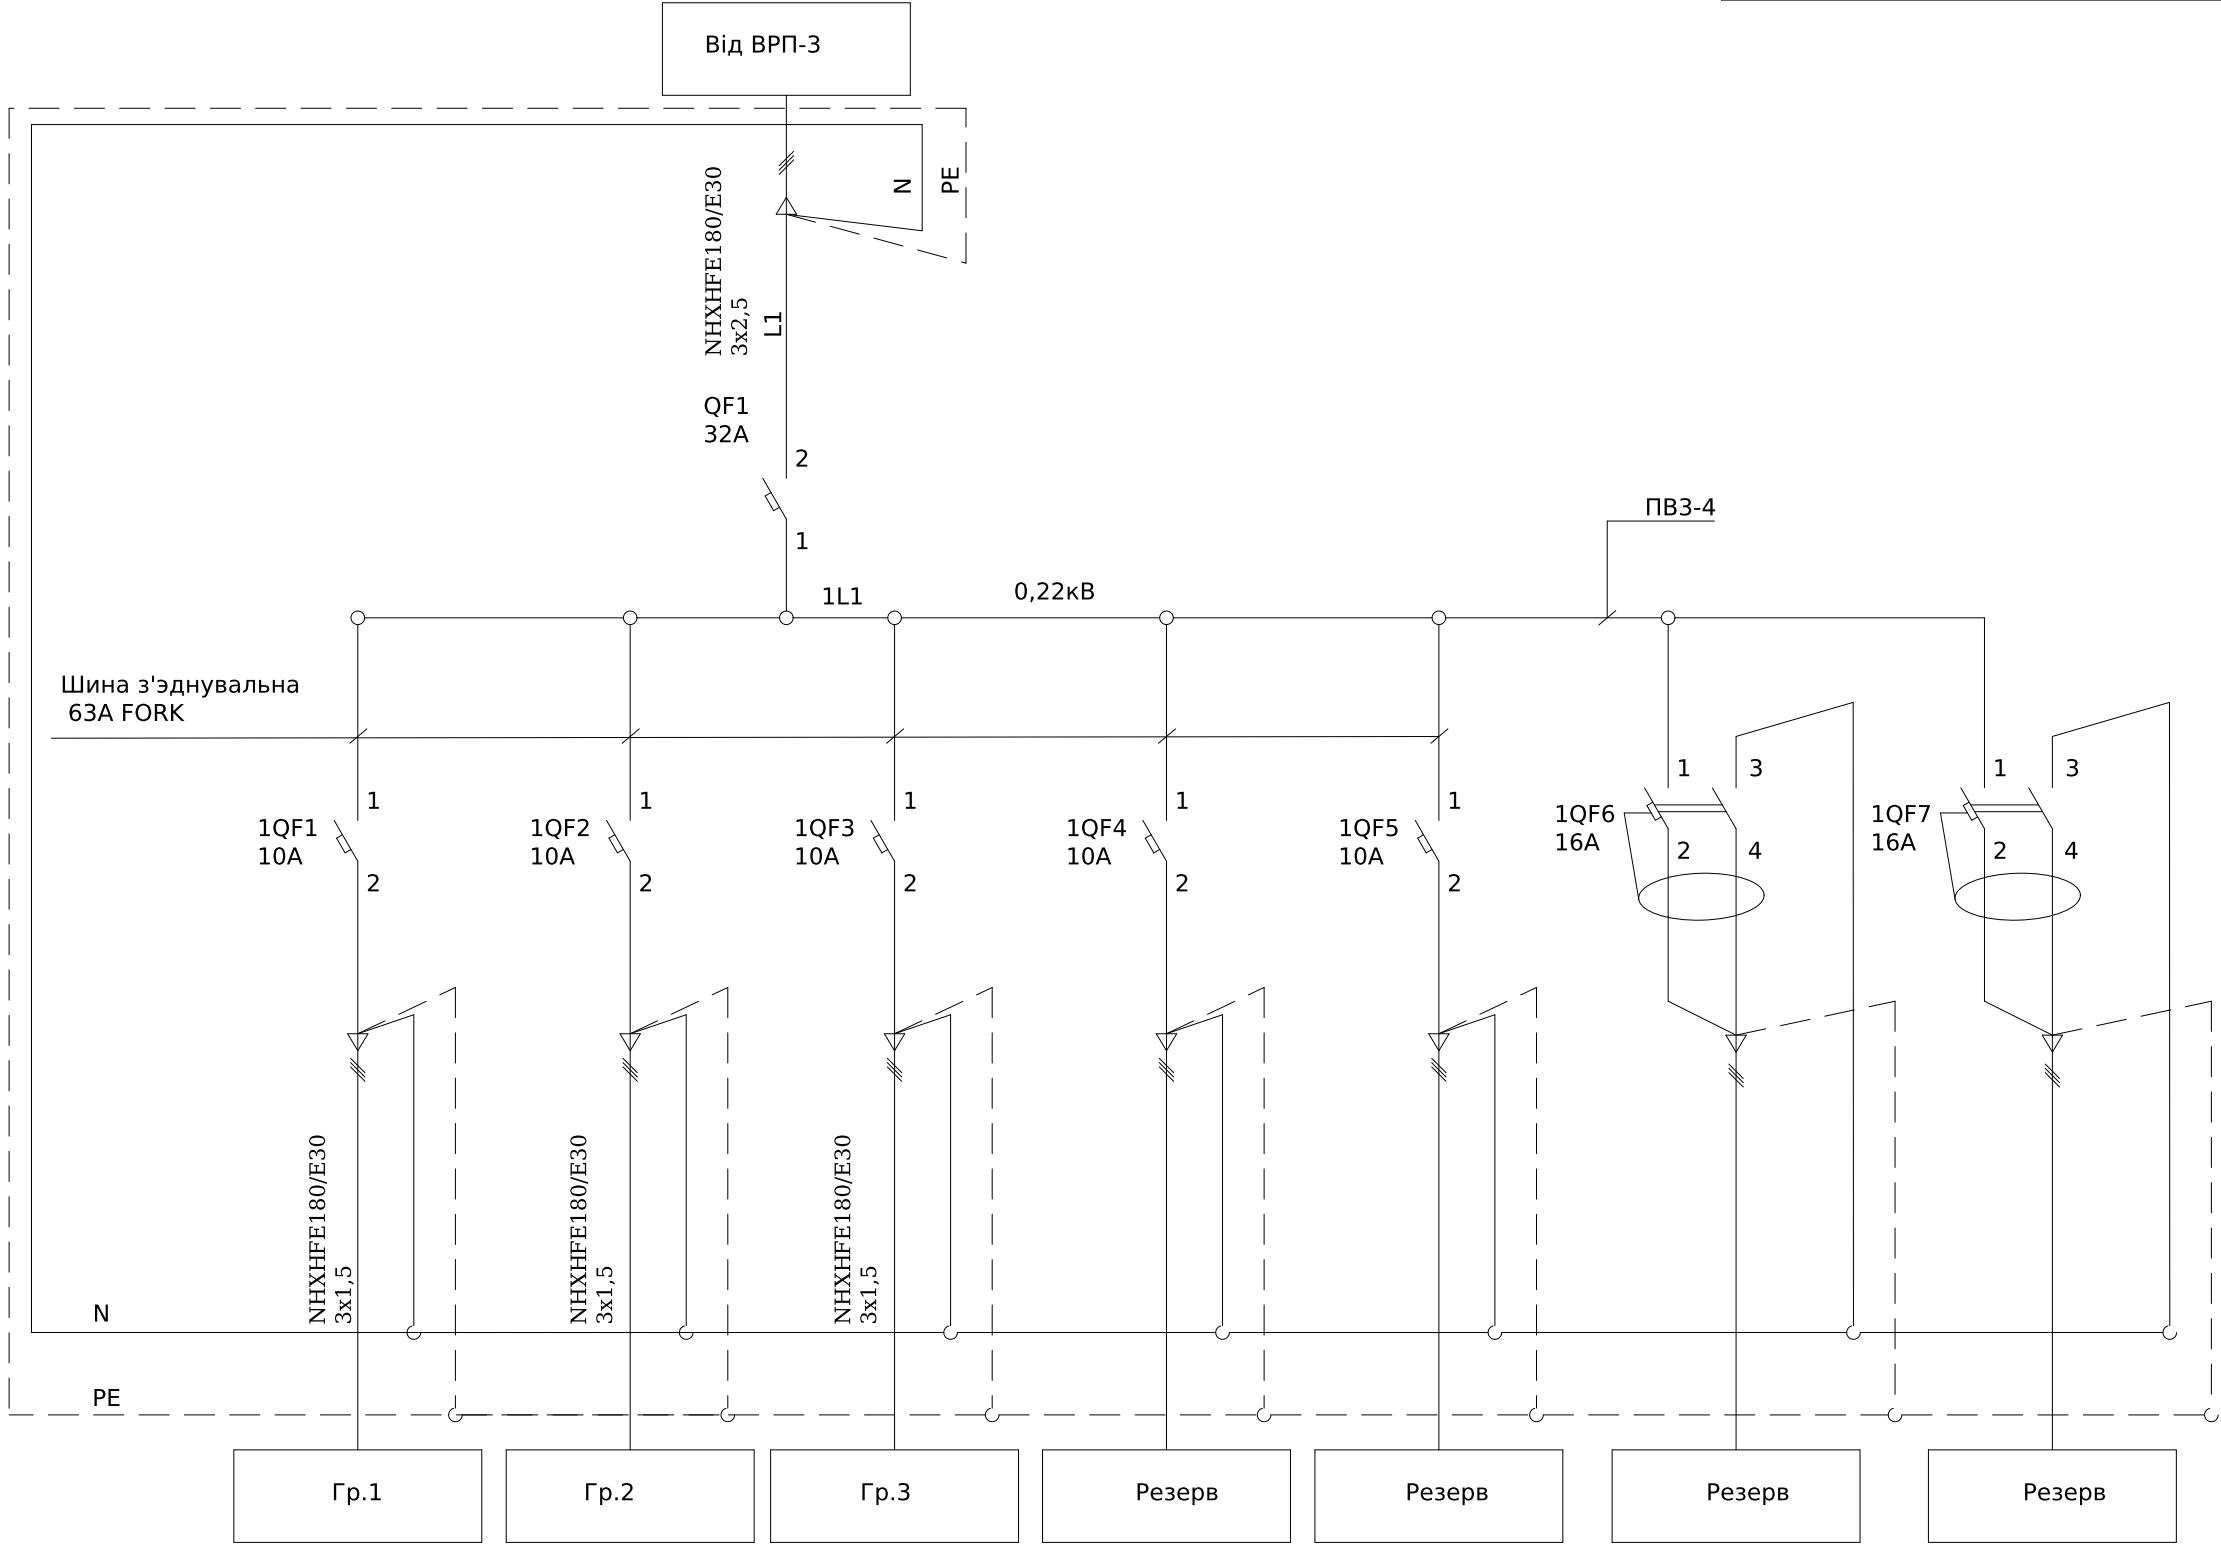

Погоджено:		Зам. інв. №	Підпис і дата	Інв. № об.
узгодив				

						ЛК-ТР-04-SHCHO-121-09			
Зм.	Кільк.	Арк.	№ док.	Підпис	Дата				
Розробив					01.04	Типове рішення	Стадія	Аркуш	Аркушів
Перевінив							Р	1	1
						Схема електрична принципова	ТОВ «ЛК Енергія»		