



Погоджено:		Зам. інв. №	Підпис і дата	Інв. № об.
узгодив				

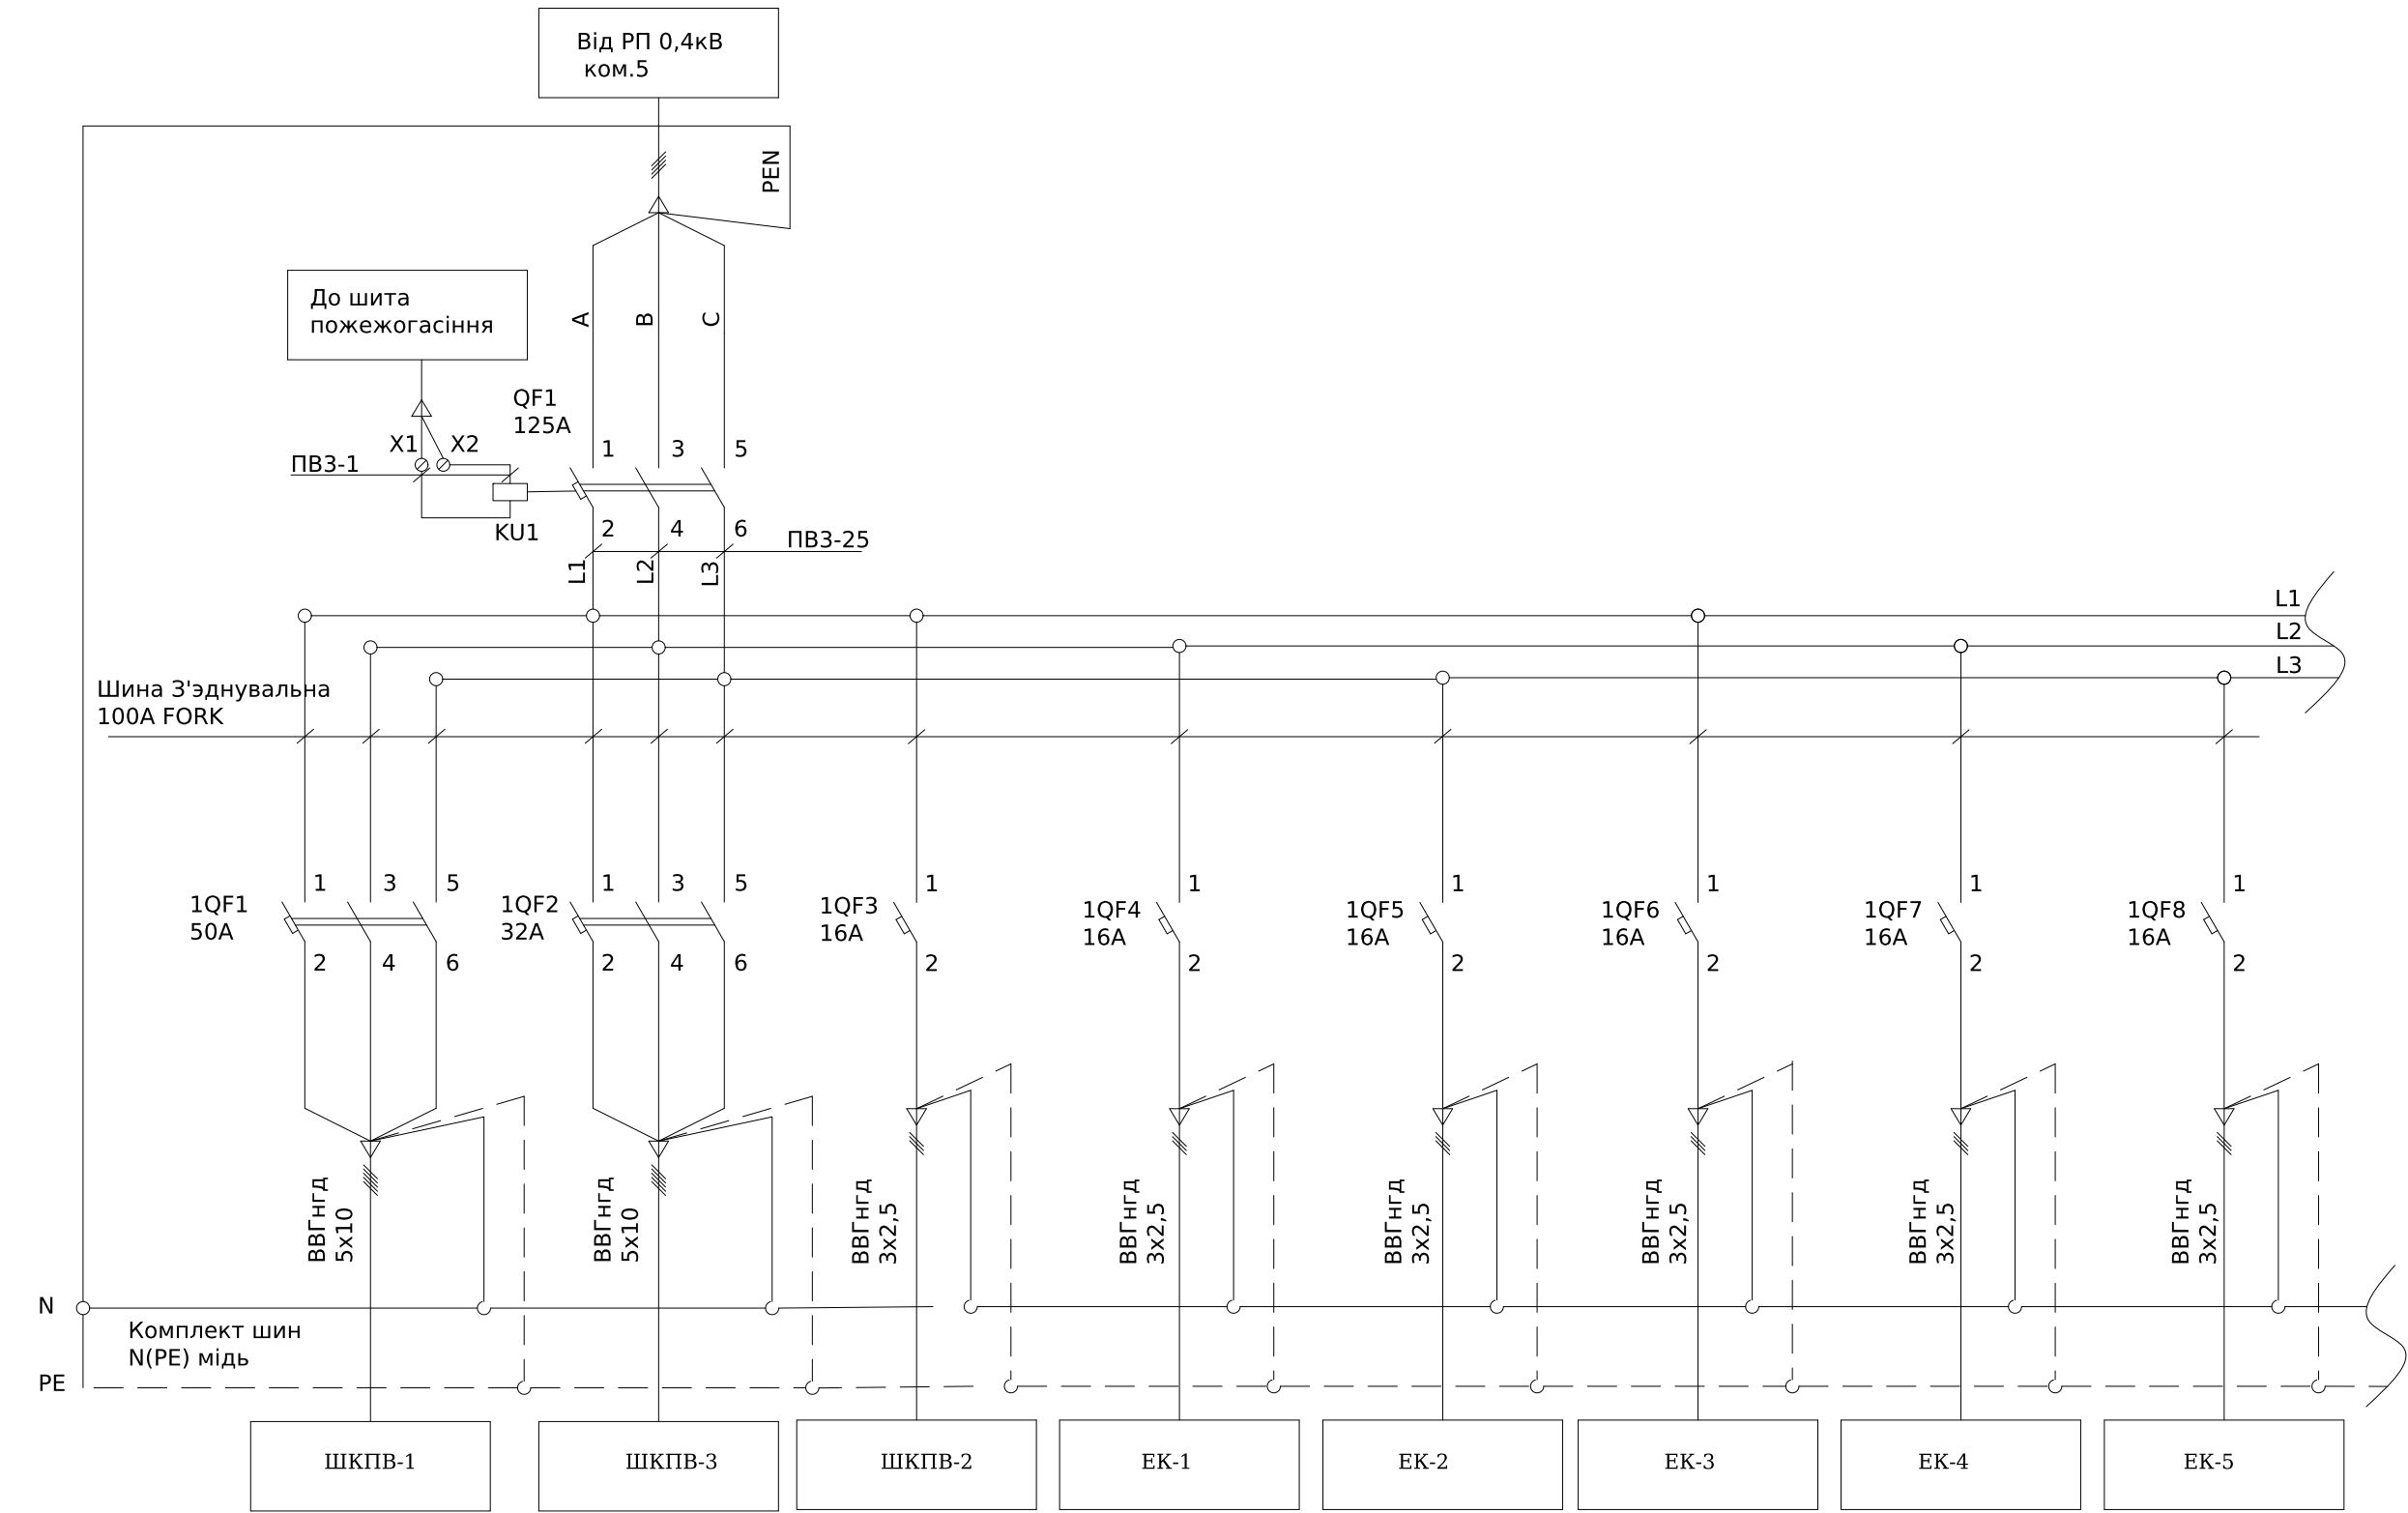


Поз. позначення	Назва	Кіл-ть	Доповнення
QF1	TD160N FMU 125A	1	
1QF1	BKN-с 3P C50A	1	
1QF2	BKN-с 3P C32A	1	
1QF3-1QF28	BKN-с 1P C16A	26	
1QF29	PL7-C0,5/2	1	
1QF30-1QF36	MMS-32S 0.4A	7	
1QF37-1QF40	MMS-32S 0.63A	4	
1QF41	MMS-32S 1A	1	
KU1	Незалежний розчеплювач SHT	1	
X1-X2	Клема AVK 2,5	2	

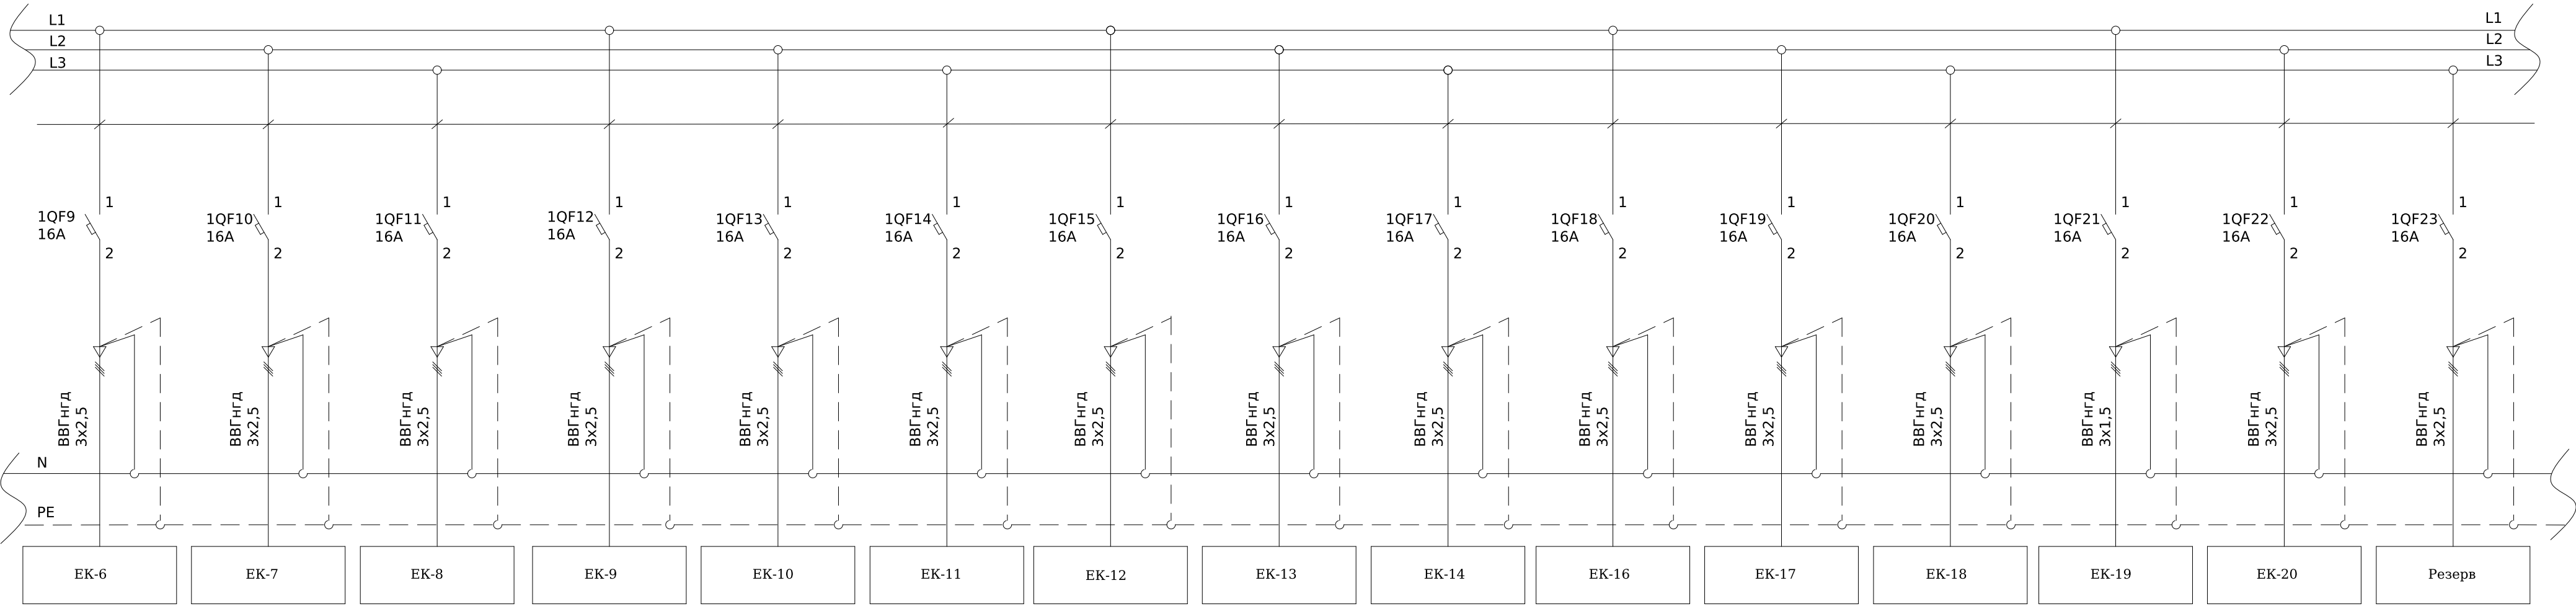

						ЛК-ТР-04-SHCHO-131-01			


Поз. позначення	Назва	Кіл-ть	Доповнення
QS	Вимикач S5/1 3х250А	1	
1QF1-1QF2	BKN 3P C80A	2	
1QF3	BKN-с 3P C10A	1	
1QF4-1QF5	BKN-с 3P C25A	2	
1QF6-1QF7	BKN-с 3P C32A	2	
1QF8	BKN-с 3P C40A	1	
1QF9	BKN-с 1P C10A	1	

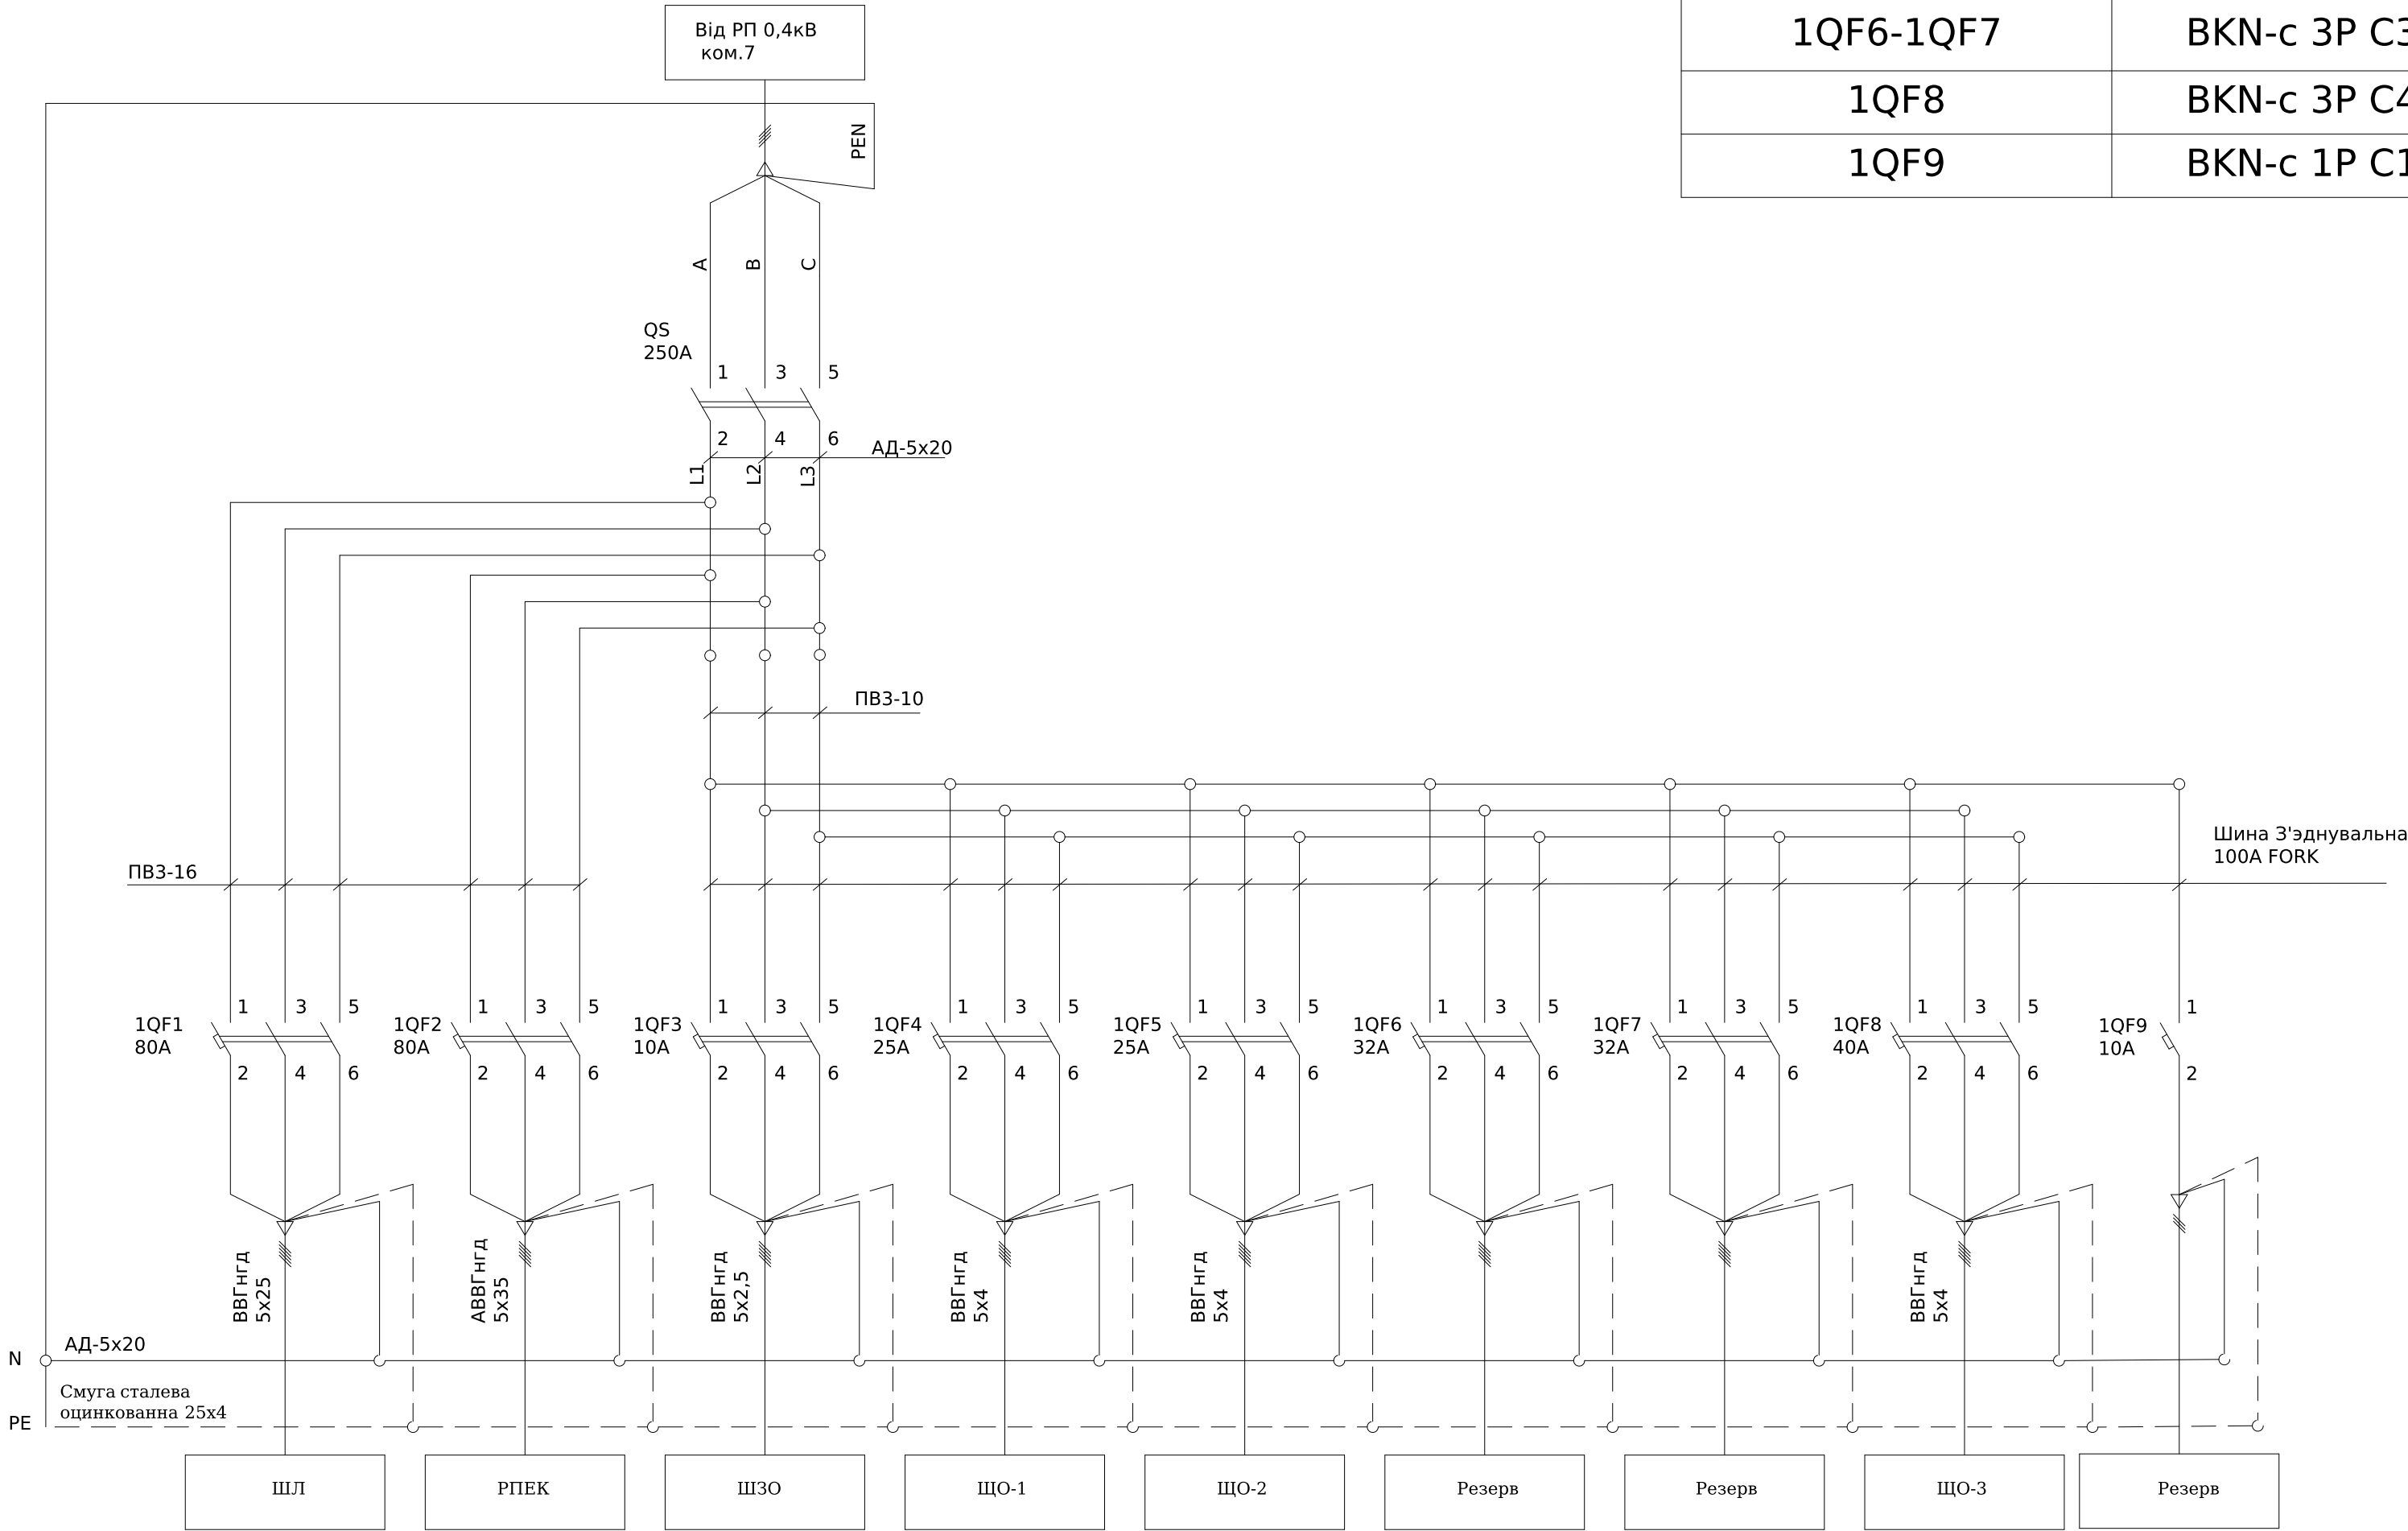

Погоджено:		узгодив	
Зам. інв. №			
Підпис і дата			
Інв. № об.			

						ЛК-ТР-04-SHCHO-131-02			
Зм.	Кільк.	Арк.	№ док.	Підпис	Дата				
Розробив					01.04	Типове рішення	Стадія	Аркуш	Аркушів
Перевіив							Р	1	1
						Схема електрична принципова	ТОВ «ЛК Енергія»		

Поз. позначення	Назва	Кіл-ть	Доповнення
QF1	BKN-с 3P C32A	1	
1QF1-1QF3	BKN-с 3P C16A	3	
1QF4-1QF6	BKN-с 1P C16A	3	
1QF7-1QF8	RKP 1P+N C16A 30mA	2	
1QF9	RKP 1P+N C6A 30mA	1	

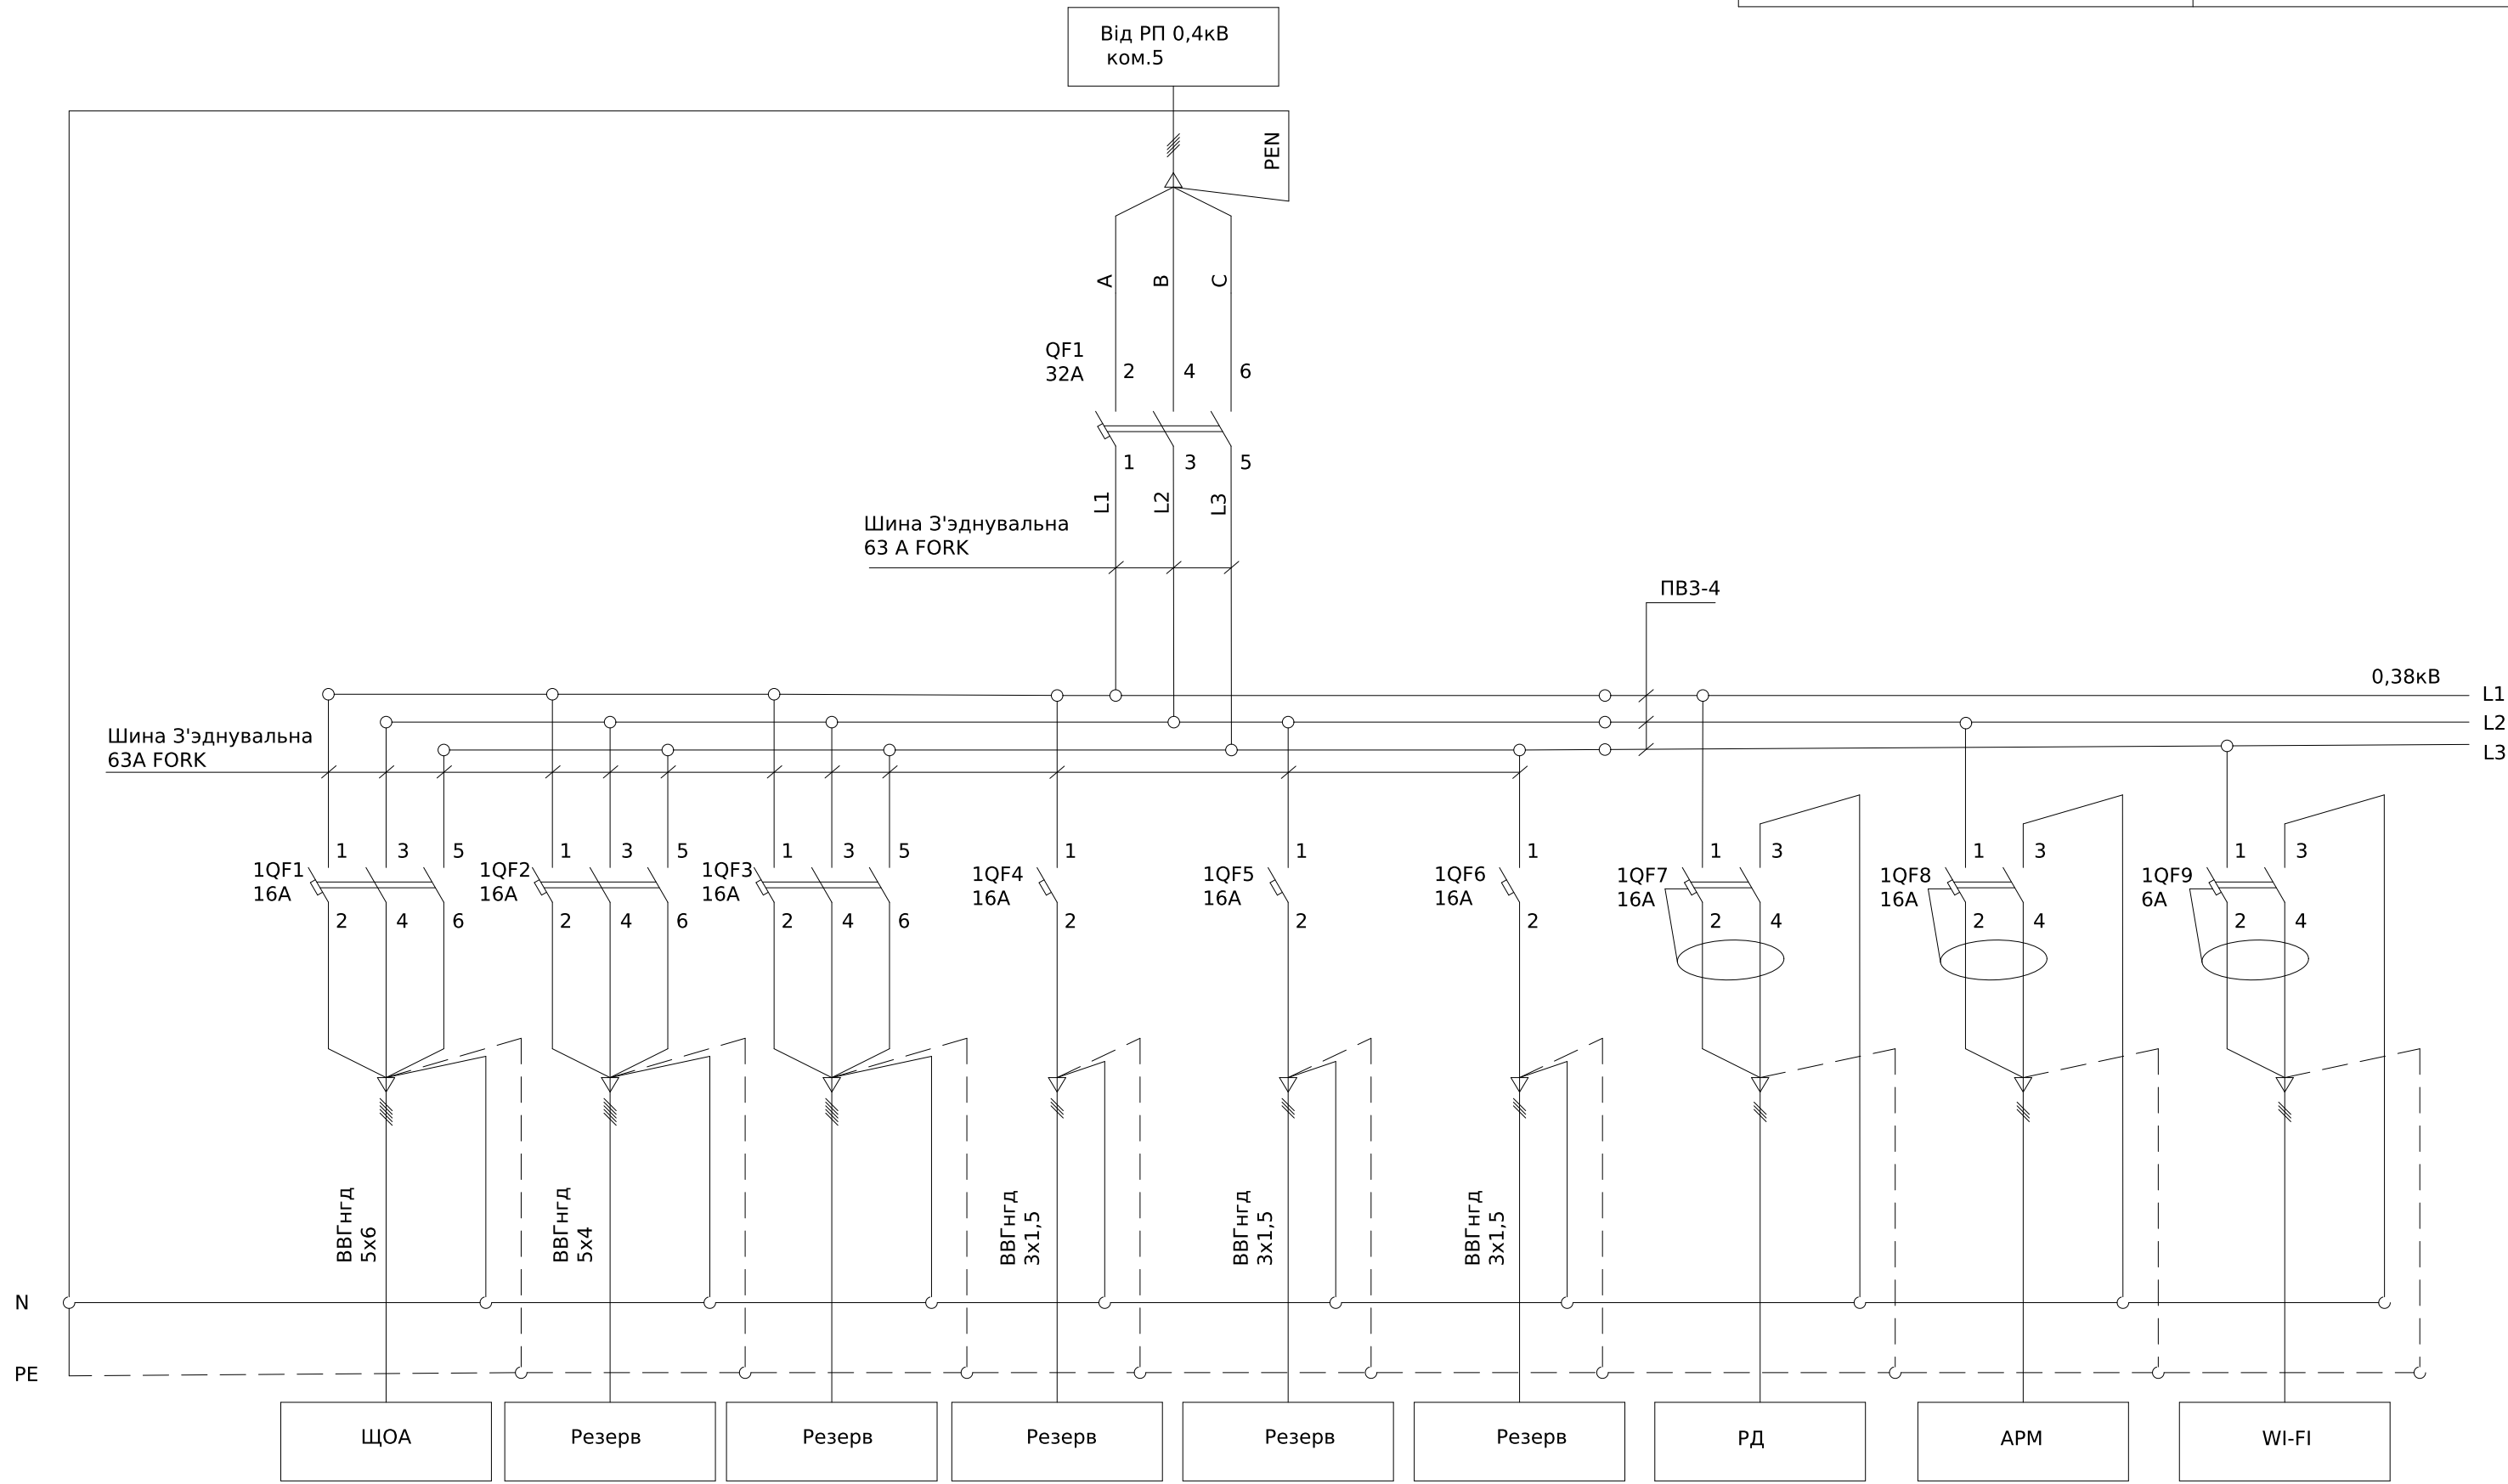

Погоджено:		Зам. інв. №	Підпис і дата	Інв. № об.
узгодив				

						ЛК-ТР-04-SHCHO-131-03				
Зм.	Кільк.	Арк.	№ док.	Підпис	Дата					
Розробив					01.04	Типове рішення		Стадія	Аркуш	Аркушів
Перевіив								Р	1	1
						Схема електрична принципова		ТОВ «ЛК Енергія»		