


Погоджено:	Зам. Інв. №	
	Узгодив	
Інв. № об.	Підпис і дата	
	Зам. Інв. №	

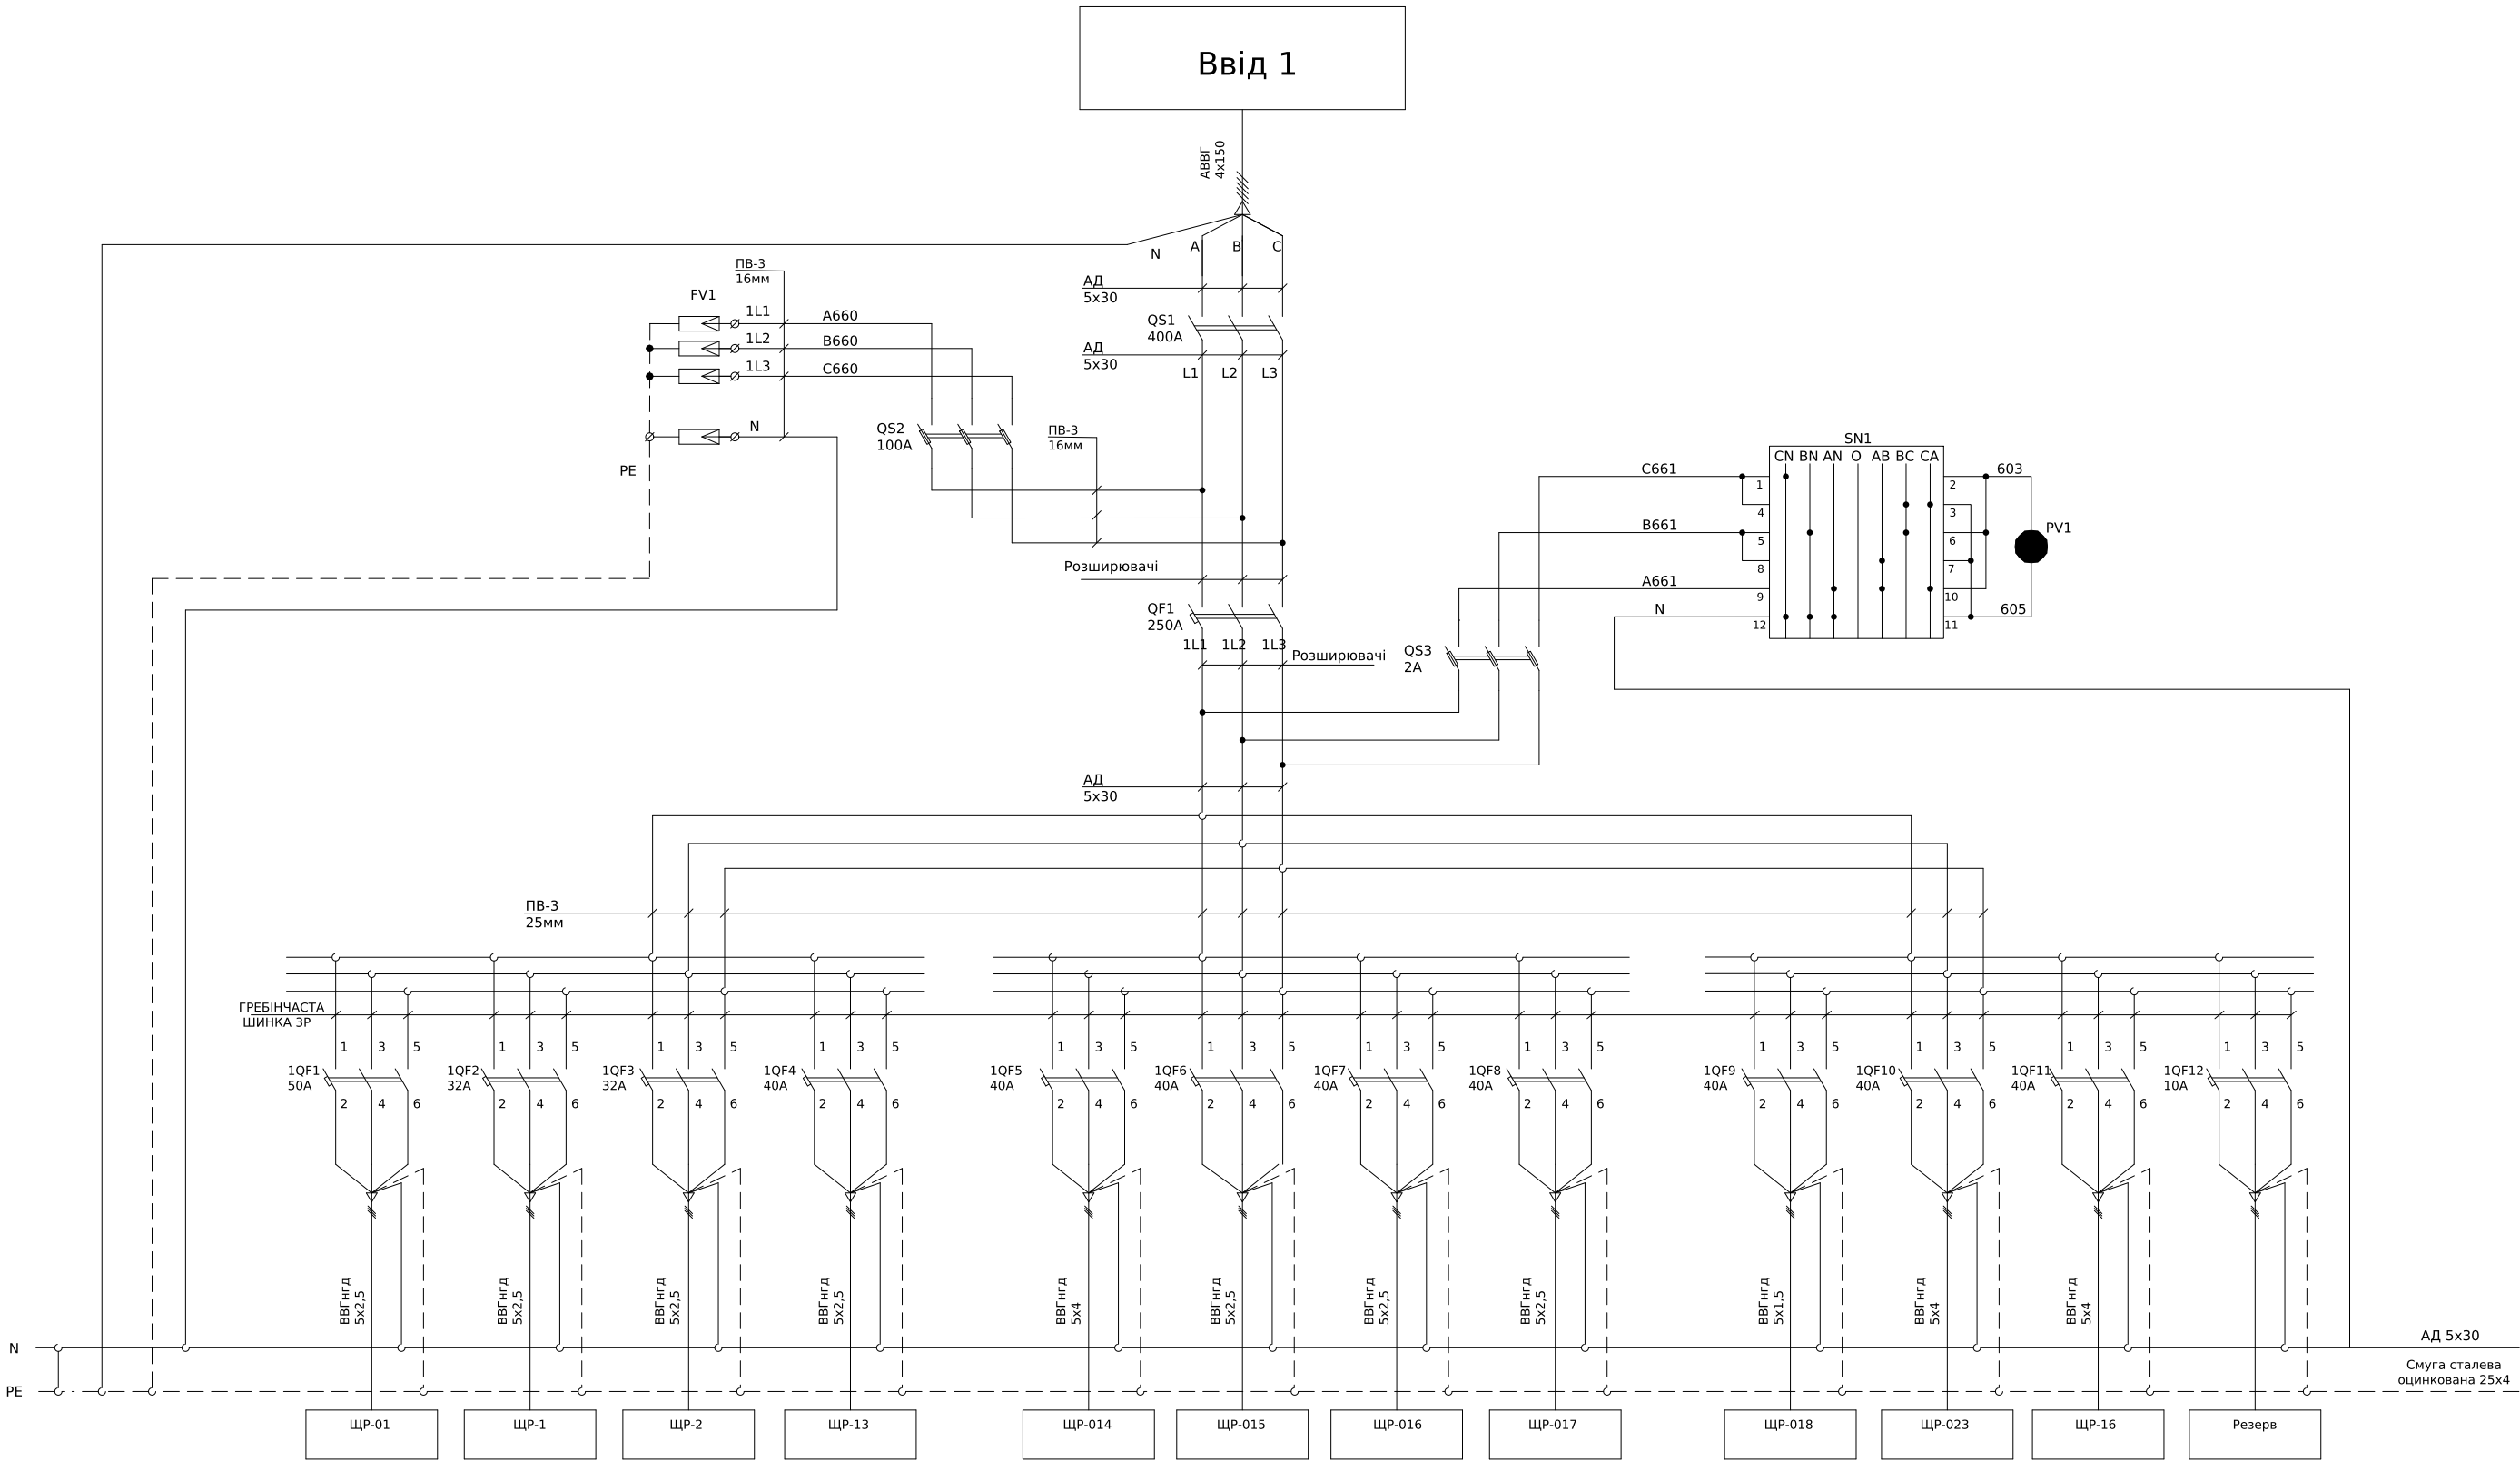

ЛК-ТР-04-SHCHO-139-01					
Зм.	Кільк.	Арк.	№ док.	Підпис	Дата
Розробив					06.08
Перевірів					
Типове рішення				Стадія	Аркуш
				Р	1
Схема електрична принципова				ТОВ "ЛК Енергія"	

Формат (нестандартний)

Зам. інв. № Підпис і дата Інв. № об.	Поз. позначення	Назва	Кіл-ть	Доповнення
	QS1	Вимикач навантаження LBS 3P 400 ("1-0", 400A)	1	
		Рукоятка на корпус LBS-DH 630/B (чорна, для LBS..CD 250-630A)	1	
	QF1	Автоматичний вимикач ЕТІМАТ 6 3р С 40А (6 kA)	1	
		Перехідник шинний NBS-ZB 100-250AF 3P	1	
	V	Вольтметр ЭВ-0302 0-500В кл.т.2,5	1	
	SN1	Перемикач CS 16 66 U (Ф./Л.напруги_с/ч_16A)	1	
	QS3	Роз'єднувач EFD 8 3P 20A 400V AC	1	
		Запобіжник CH 8x32 gG 2A 400V	3	
	FV1	Обмежувач перенапруги ЕТІТЕС С Т2 275/20 (4+0) 4р	1	
	QS2	Роз'єднувач EFD 22 3P 100A 690V AC	1	
		Запобіжник CH 22x58 gG 100A 500V	3	
	1QF1	Авт. вимикач ЕТІМАТ 10 3р С 50A (6 kA)	1	
	1QF12	Авт. вимикач ЕТІМАТ 10 3р С 10A (10 kA)	1	
	1QF2-1QF3	Авт. вимикач ЕТІМАТ 10 3р С 32A (10 kA)	2	
1QF4-1QF11	Авт. вимикач ЕТІМАТ 10 3р С 40A (10 kA)	8		
	Авт. вимикач ЕТІМАТ 10 3р С 25A (10 kA)	1	ЗИП	
ЛК-ТР-04-SHCHO-139-01				Арк.
				2
Зм. Кільк. Арк. № док. Підпис Дата				


Формат (нестандартний)

Погоджено:		
		узгодив

Зам. інв. №	Підпис і дата	Інв. № об.


Поз. позначення	Назва	Кіл-ть	Доповнення
QF1	Автоматичний вимикач ЕТІМАТ 6 3р С 40А (6 kA)	1	
1QF1-1QF4	Автоматичний вимикач ЕТІМАТ 6 1р С 10А (6 kA)	4	
1QF5-1QF10	Диф. автоматичний вимикач KZS-1M UNI С 25/0,03 тип А (6kA)	6	

Корпус	Пластиковий щит ЕСН 24РТ	1	
--------	--------------------------	---	--

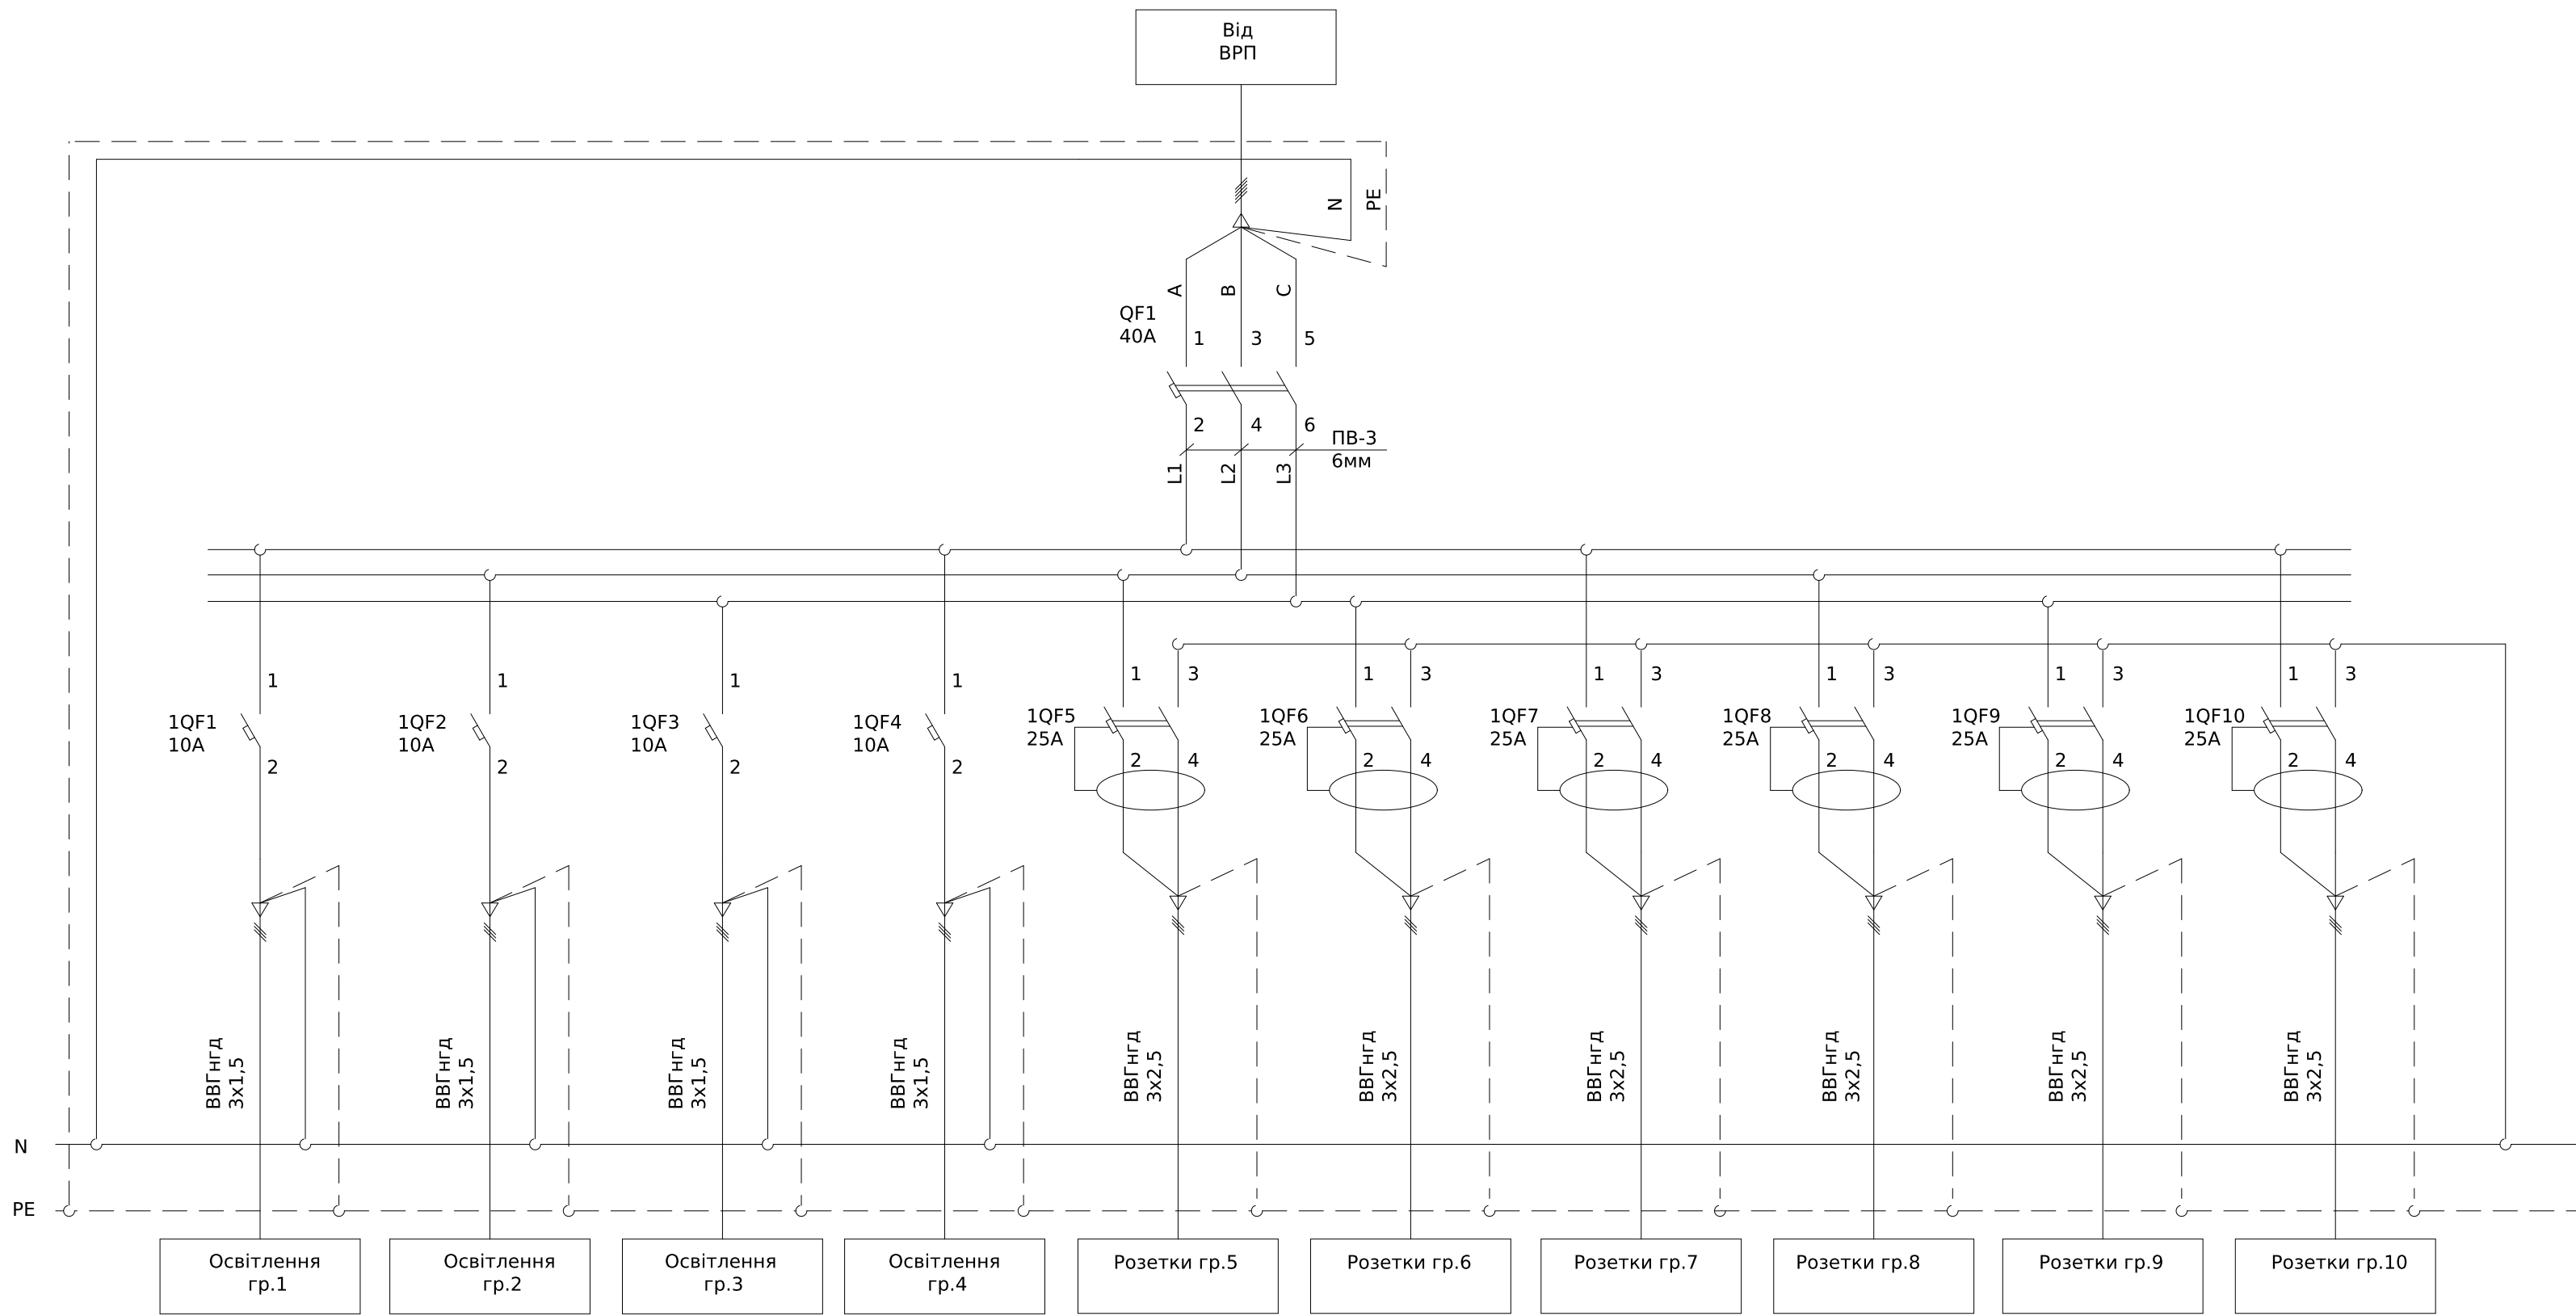

						ЛК-ТР-04-SHCHO-139-01				
Зм.	Кільк.	Арк.	№ док.	Підпис	Дата	Типове рішення		Стадія	Аркуш	Аркушів
Розробив					06.08			Р	1	1
Перевірів						Схема електрична принципова		ТОВ "ЛК Енергія"		


Погоджено:		Зам. інв. №		Підпис і дата		Інв. № об.	
узгодив							

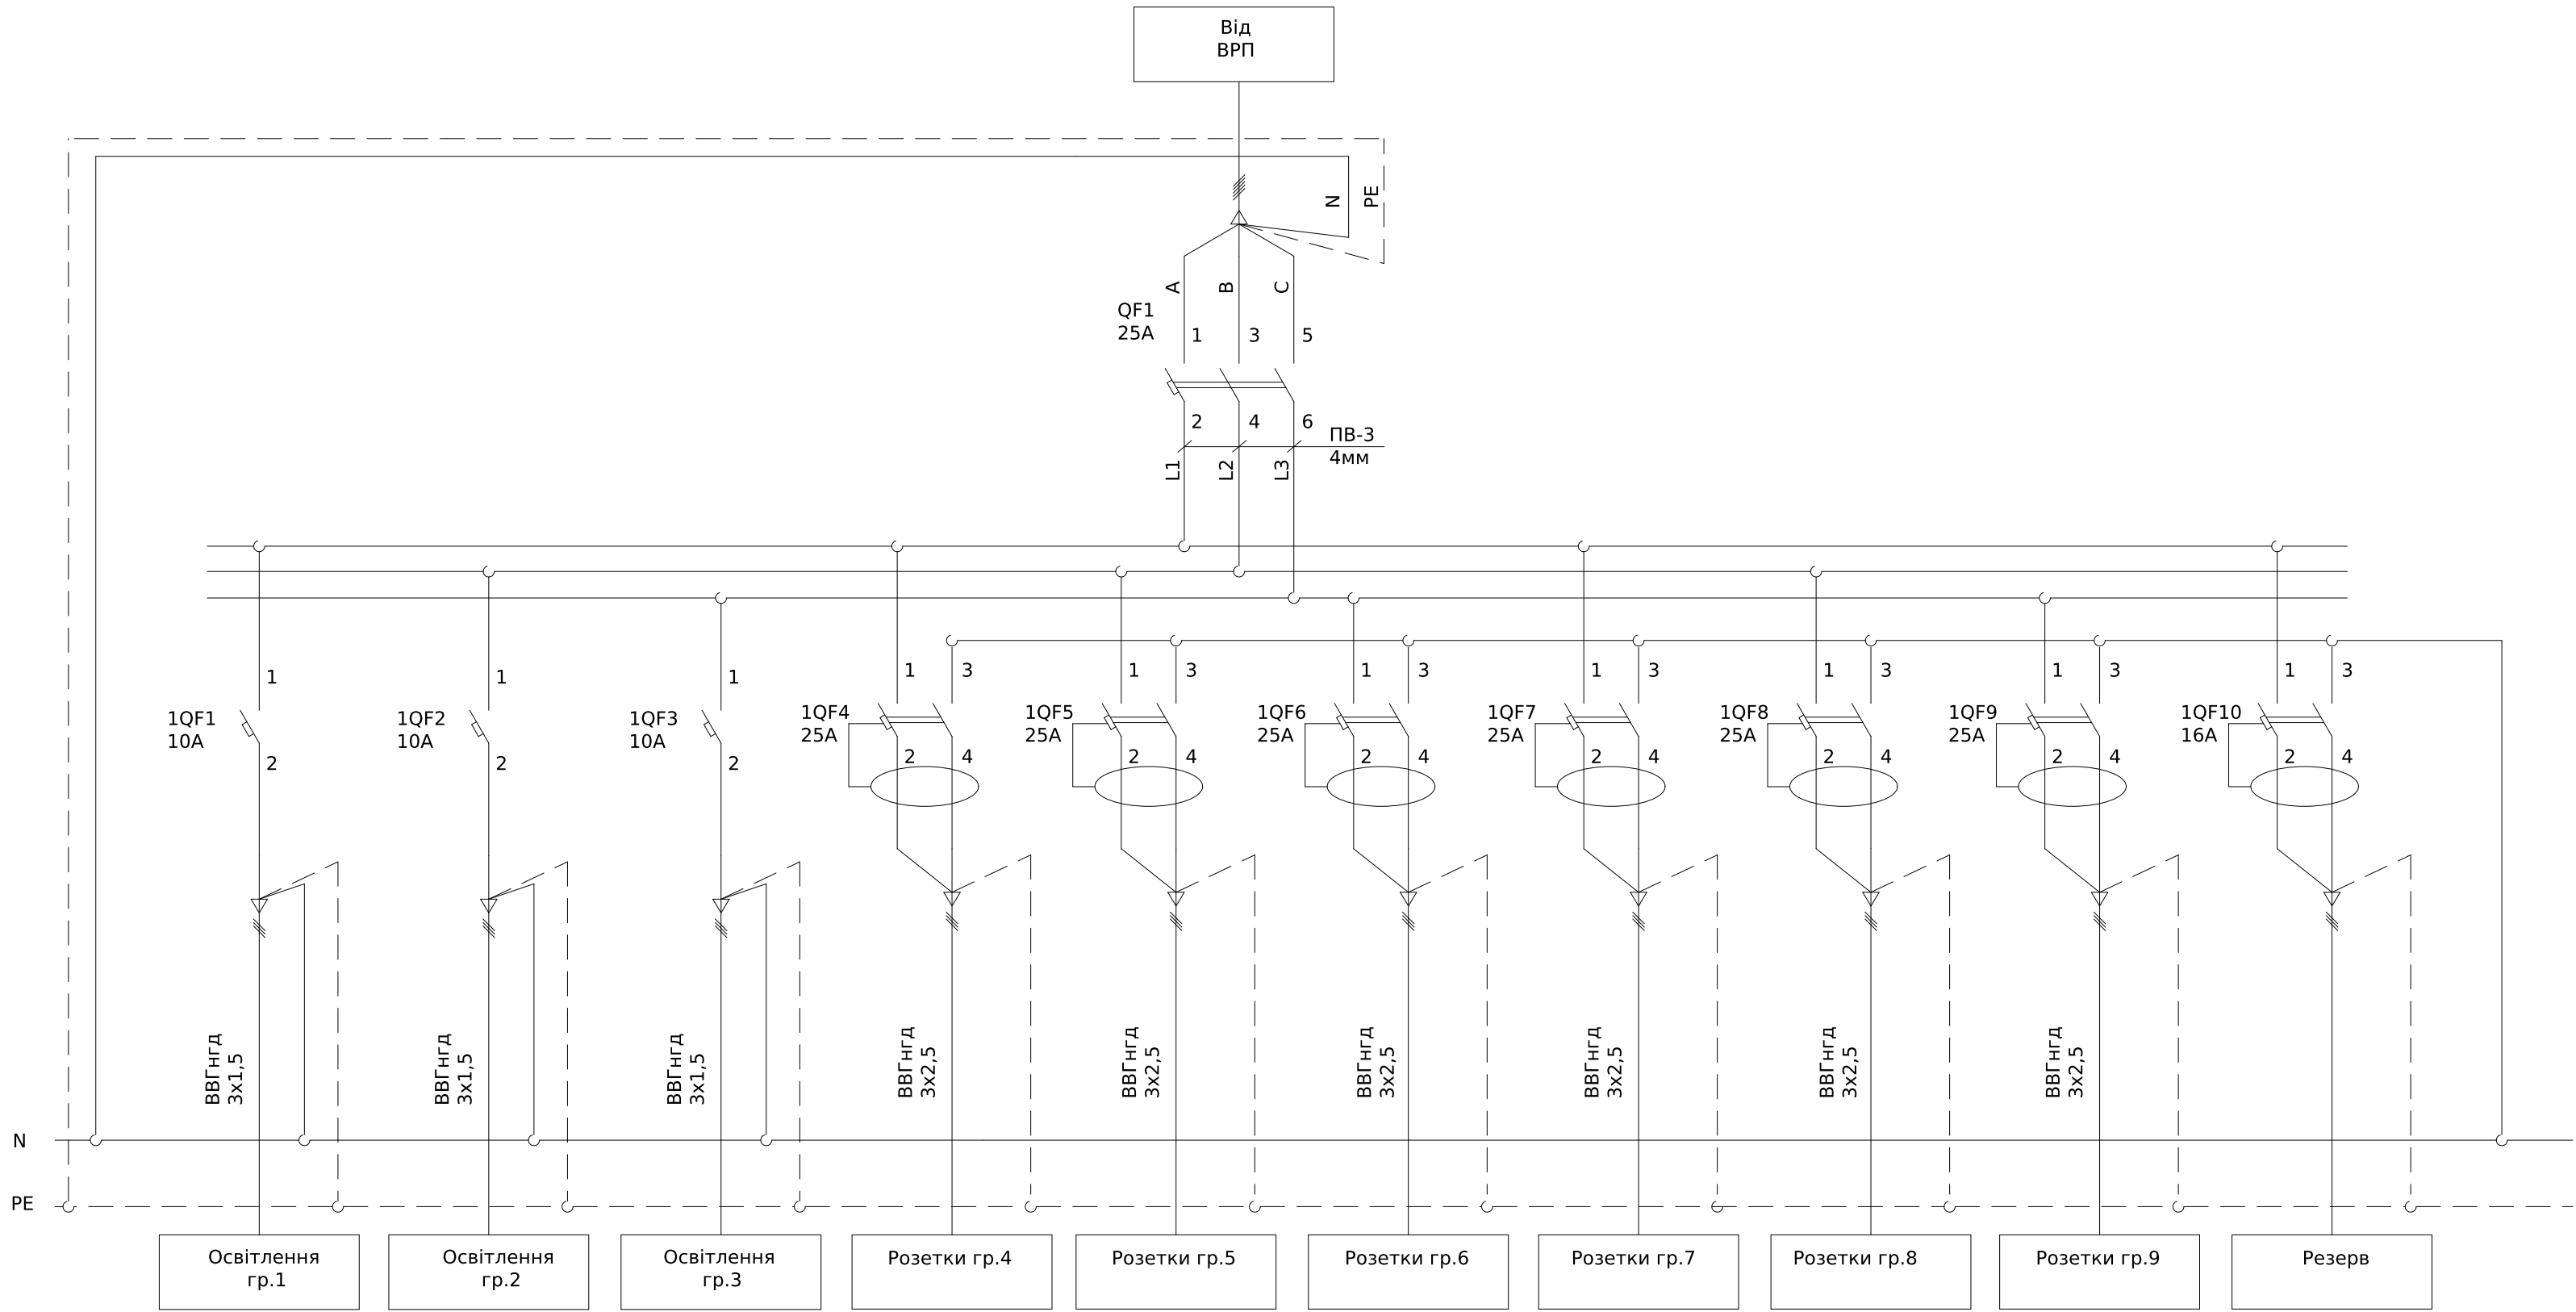

Поз. позначення	Назва	Кіл-ть	Доповнення
QF1	Автоматичний вимикач ЕТІМАТ 6 3р С 25А (6 кА)	1	
1QF1-1QF3	Автоматичний вимикач ЕТІМАТ 6 1р С 10А (6 кА)	3	
1QF4-1QF9	Диф. автоматичний вимикач KZS-1M UNI С 25/0,03 тип А (6кА)	6	
1QF10	Диф. автоматичний вимикач KZS-1M UNI С 16/0,03 тип А (6кА)	1	


						ЛК-ТР-04-SHCHO-139-01					
Зм.	Кільк.	Арк.	№ док.	Підпис	Дата	Типове рішення			Стадія	Аркуш	Аркушів
Розробив					06.08				Р	1	1
Перевірів						Схема електрична принципова			ТОВ "ЛК Енергія"		

Погоджено:		Зам. інв. №		Підпис і дата		Інв. № об.	
узгодив							

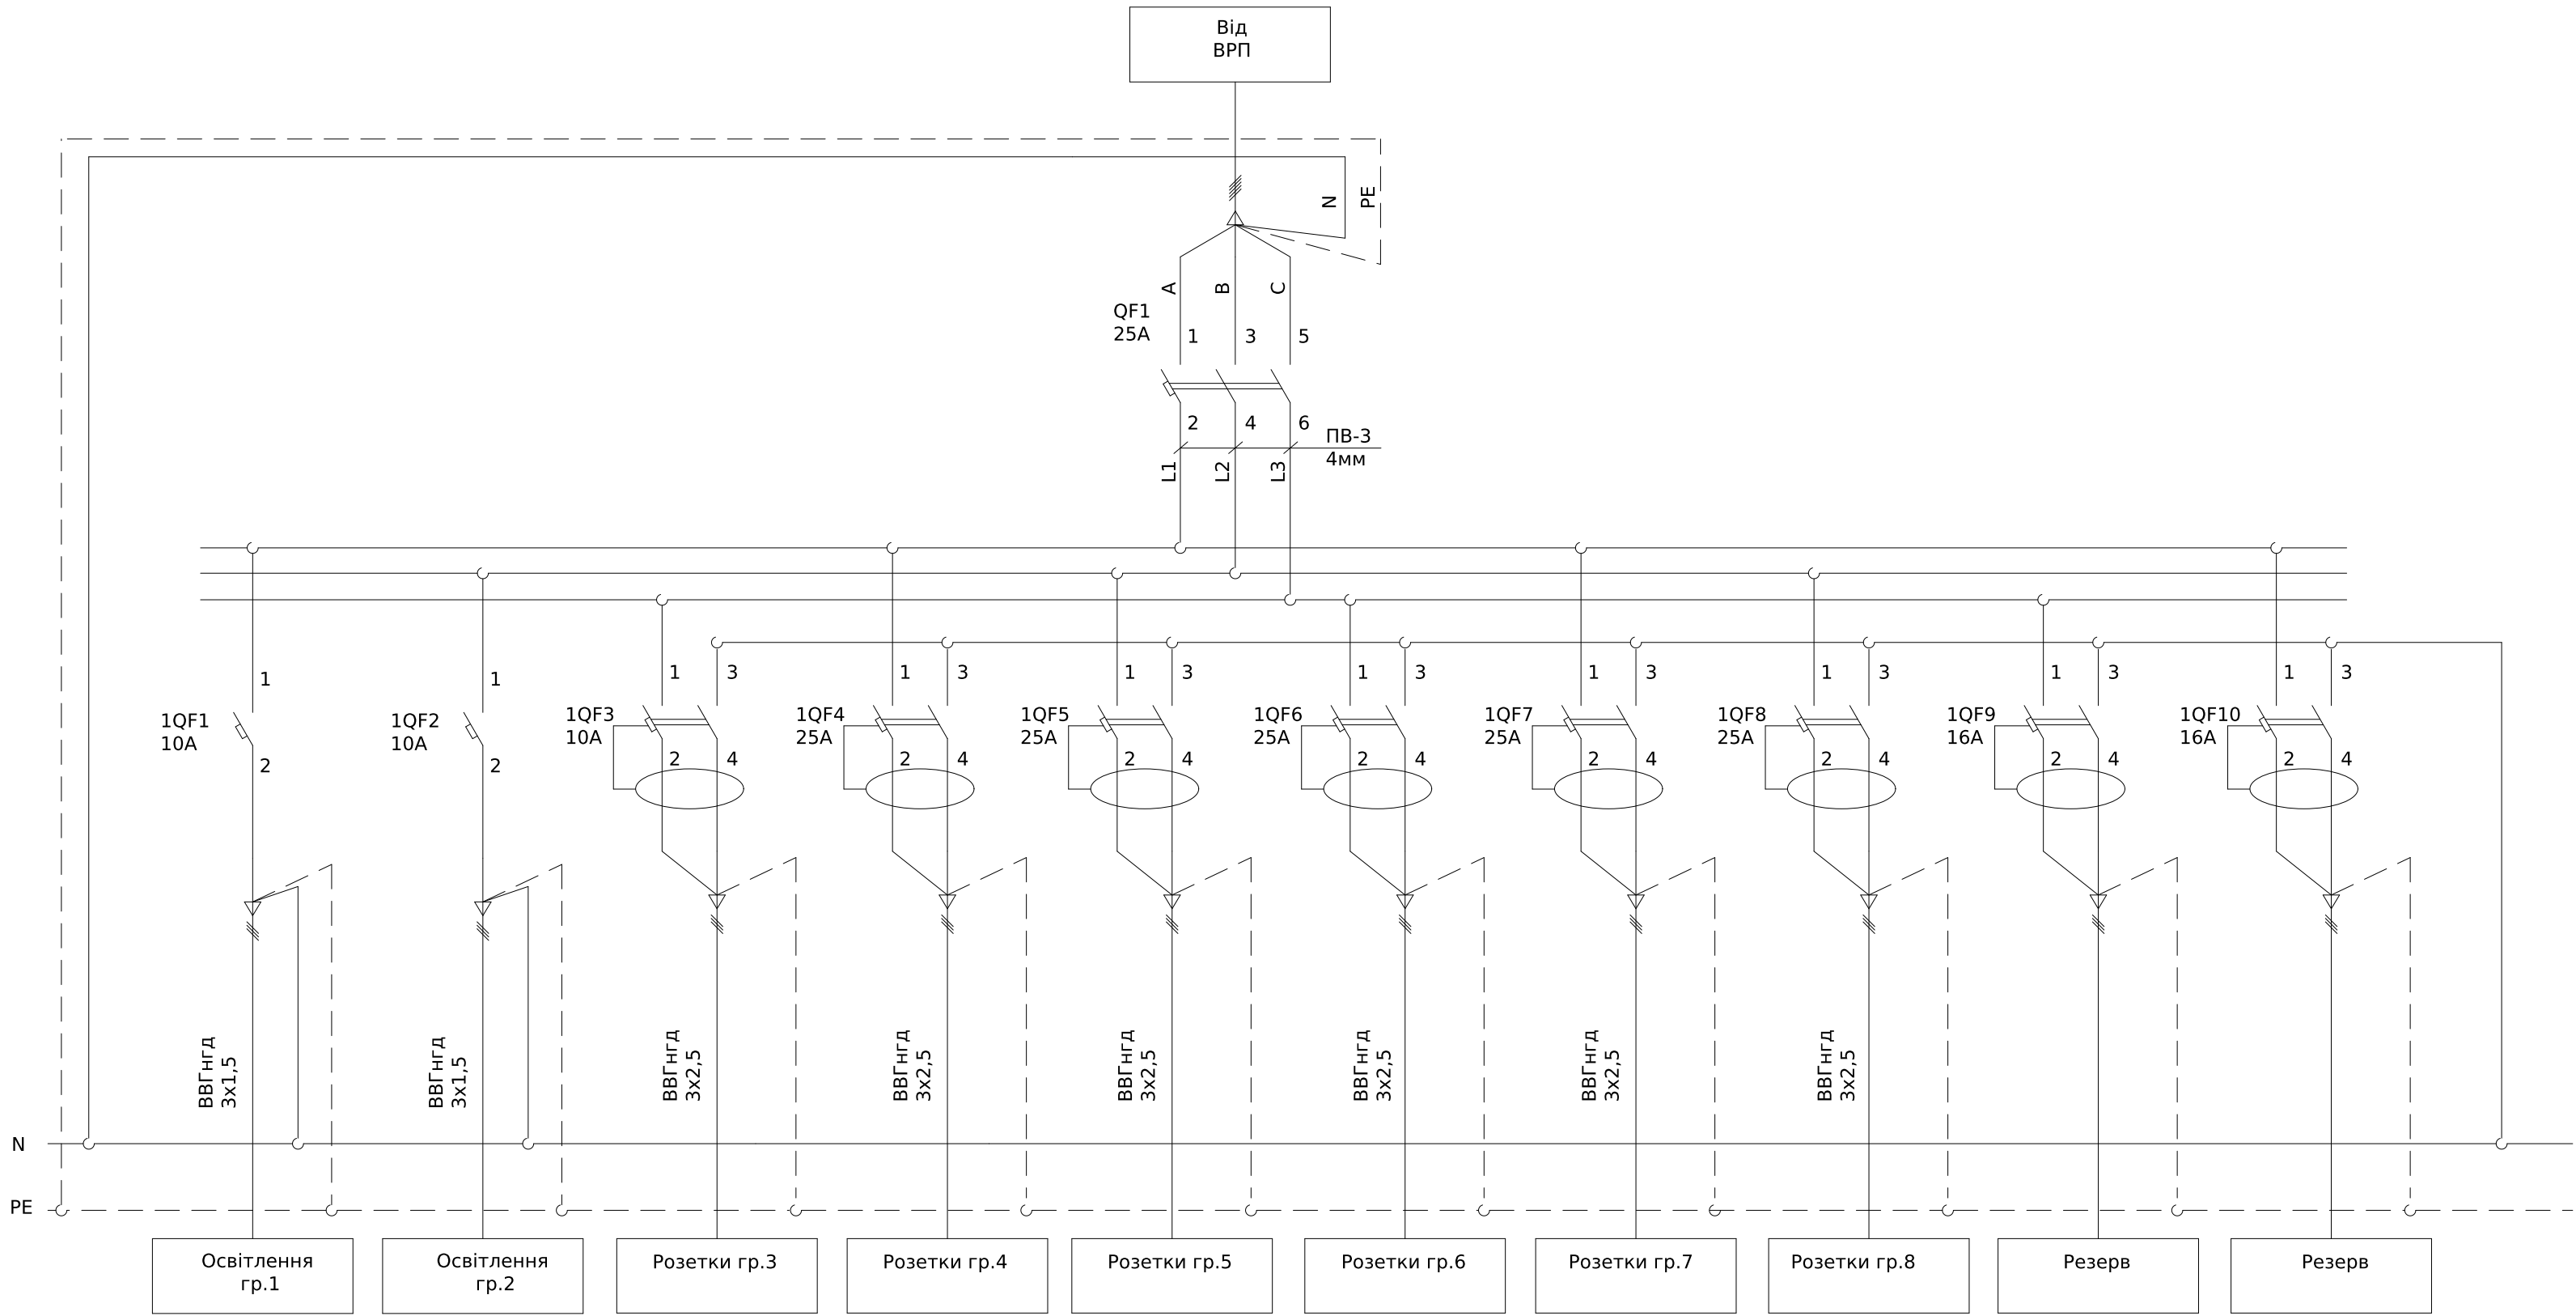


Поз. позначення	Назва	Кіл-ть	Доповнення
QF1	Автоматичний вимикач ЕТІМАТ 6 3р С 25А (6 кА)	1	
1QF1-1QF2	Автоматичний вимикач ЕТІМАТ 6 1р С 10А (6 кА)	2	
1QF3	Диф. автоматичний вимикач КЗS-1М UNI С 10/0,03 тип А (6кА)	1	
1QF4-1QF8	Диф. автоматичний вимикач КЗS-1М UNI С 25/0,03 тип А (6кА)	5	
1QF9-1QF10	Диф. автоматичний вимикач КЗS-1М UNI С 16/0,03 тип А	2	


						ЛК-ТР-04-SHCHO-139-01					
Зм.	Кільк.	Арк.	№ док.	Підпис	Дата	Типове рішення			Стадія	Аркуш	Аркушів
Розробив					06.08				Р	1	1
Перевірів						Схема електрична принципова			ТОВ "ЛК Енергія"		

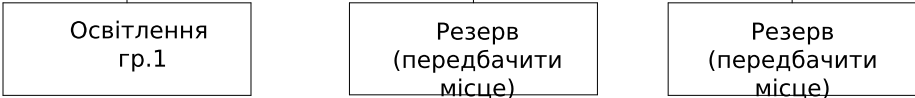

Формат А3

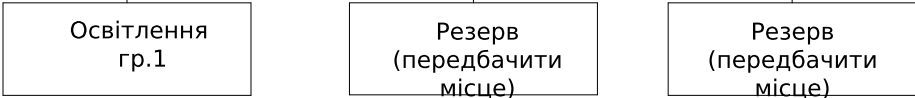

Формат А3

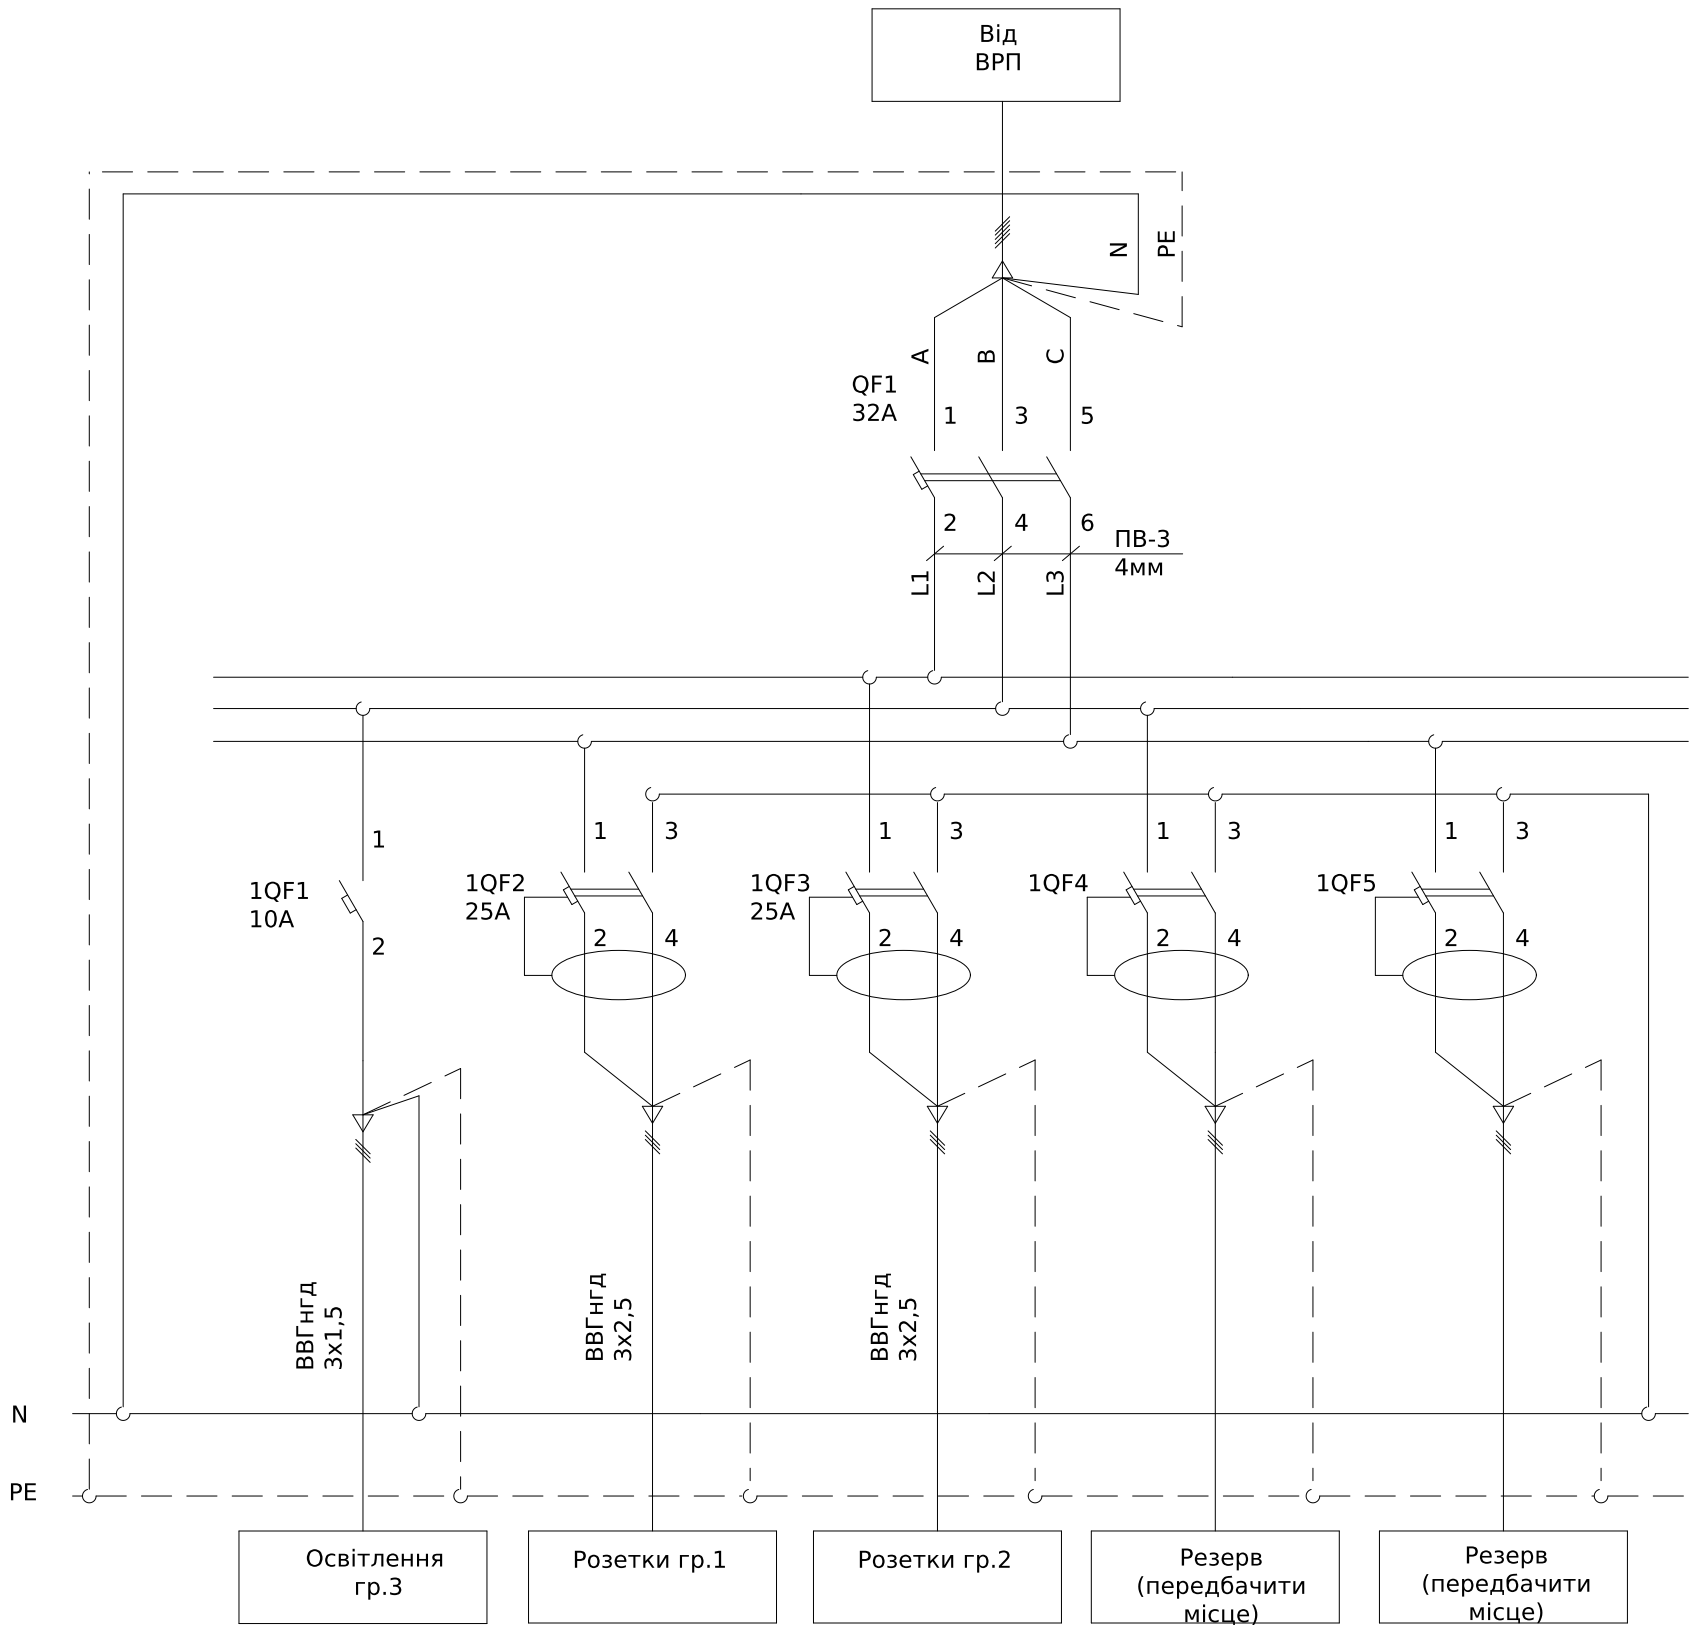

Поз. позначення	Назва	Кіл- тД	Доповнення
QF1	Автоматичний вимикач ЕТІМАТ 6 3р С32А (6 kA)	1	
	Автоматичний вимикач ЕТІМАТ 6 3р С16А (6 kA)	1	ЗІП
1QF1	Автоматичний вимикач ЕТІМАТ 6 1р С 10А (6 kA)	1	
1QF2-1QF3	Диф. автоматичний вимикач KZS-1М UNI С 25/0,03 тип А (6kA)	2	
Корпус	Пластиковий щит Е6Н 12РТ ЛК-ТР-04-ШСНО-139-01	1	
Зм.	Кільк.	Арк.	№ док.
Розробив	Підпис	Дата	
Перевів			
Типове рішення		Стадія	Аркуш
		Р	1
Схема електрична принципова		ТОВ "ЛК Енергія"	

Погоджено:		Зам. інв. №		Підпис і дата		Інв. № об.	
узгодив							