



Інв. № об.	Підпис і дата	Зам. інв. №	Погоджено:	
			узгодив	

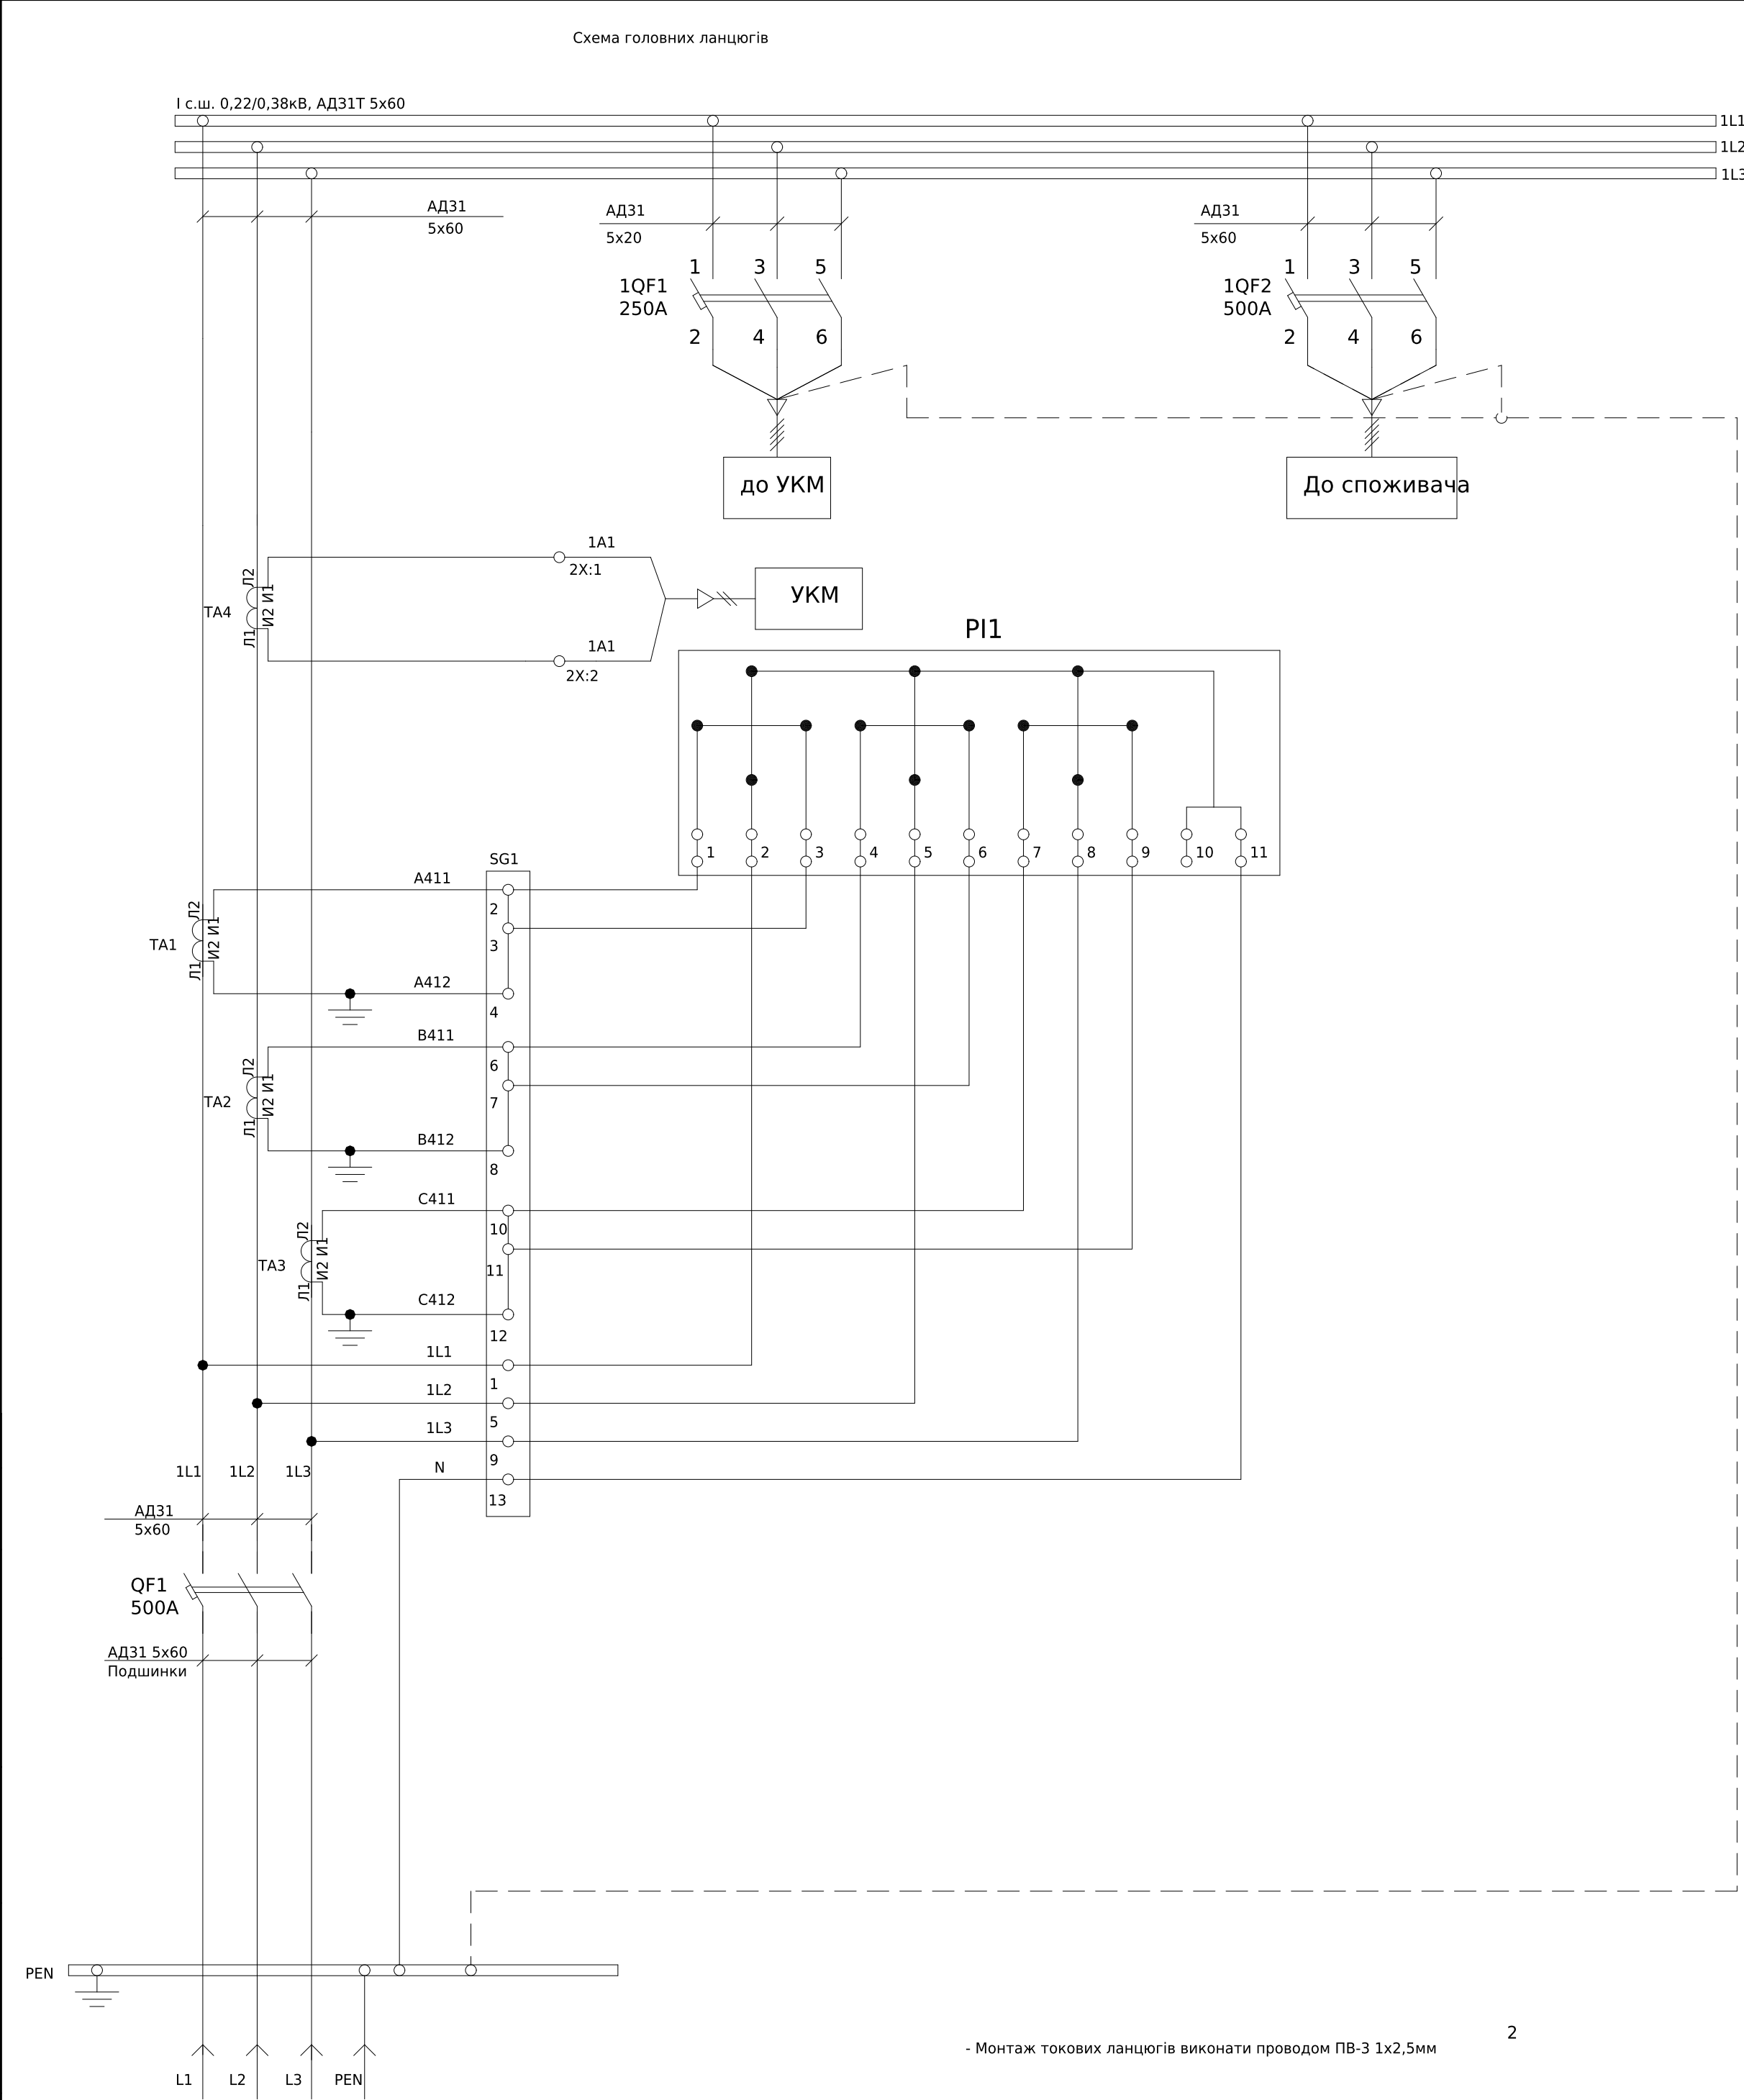

- Монтаж токових ланцюгів виконати проводом ПВ-3 1х2,5мм

Поз. позначення	Назва	Кіл-ть	Доповнення
	Вимикач		
QF1	ВА57-39-340010-300А	1	
1QF1	ВА57-35-340010-250А	1	
1QF2	ВА57-39-340010-500А	1	
ТА1-4	Трансформатор Т-0,66 500/5 (0.5s)	1	
SG1	Комутаційна колодка КП5 (25) А	1	
PL1	Лічильник електроенергії		не входить до комплектації
X1:1-2	УК 5 N Прохідна клема	2	
	D-UK 4/10 Кінцева кришка	1	

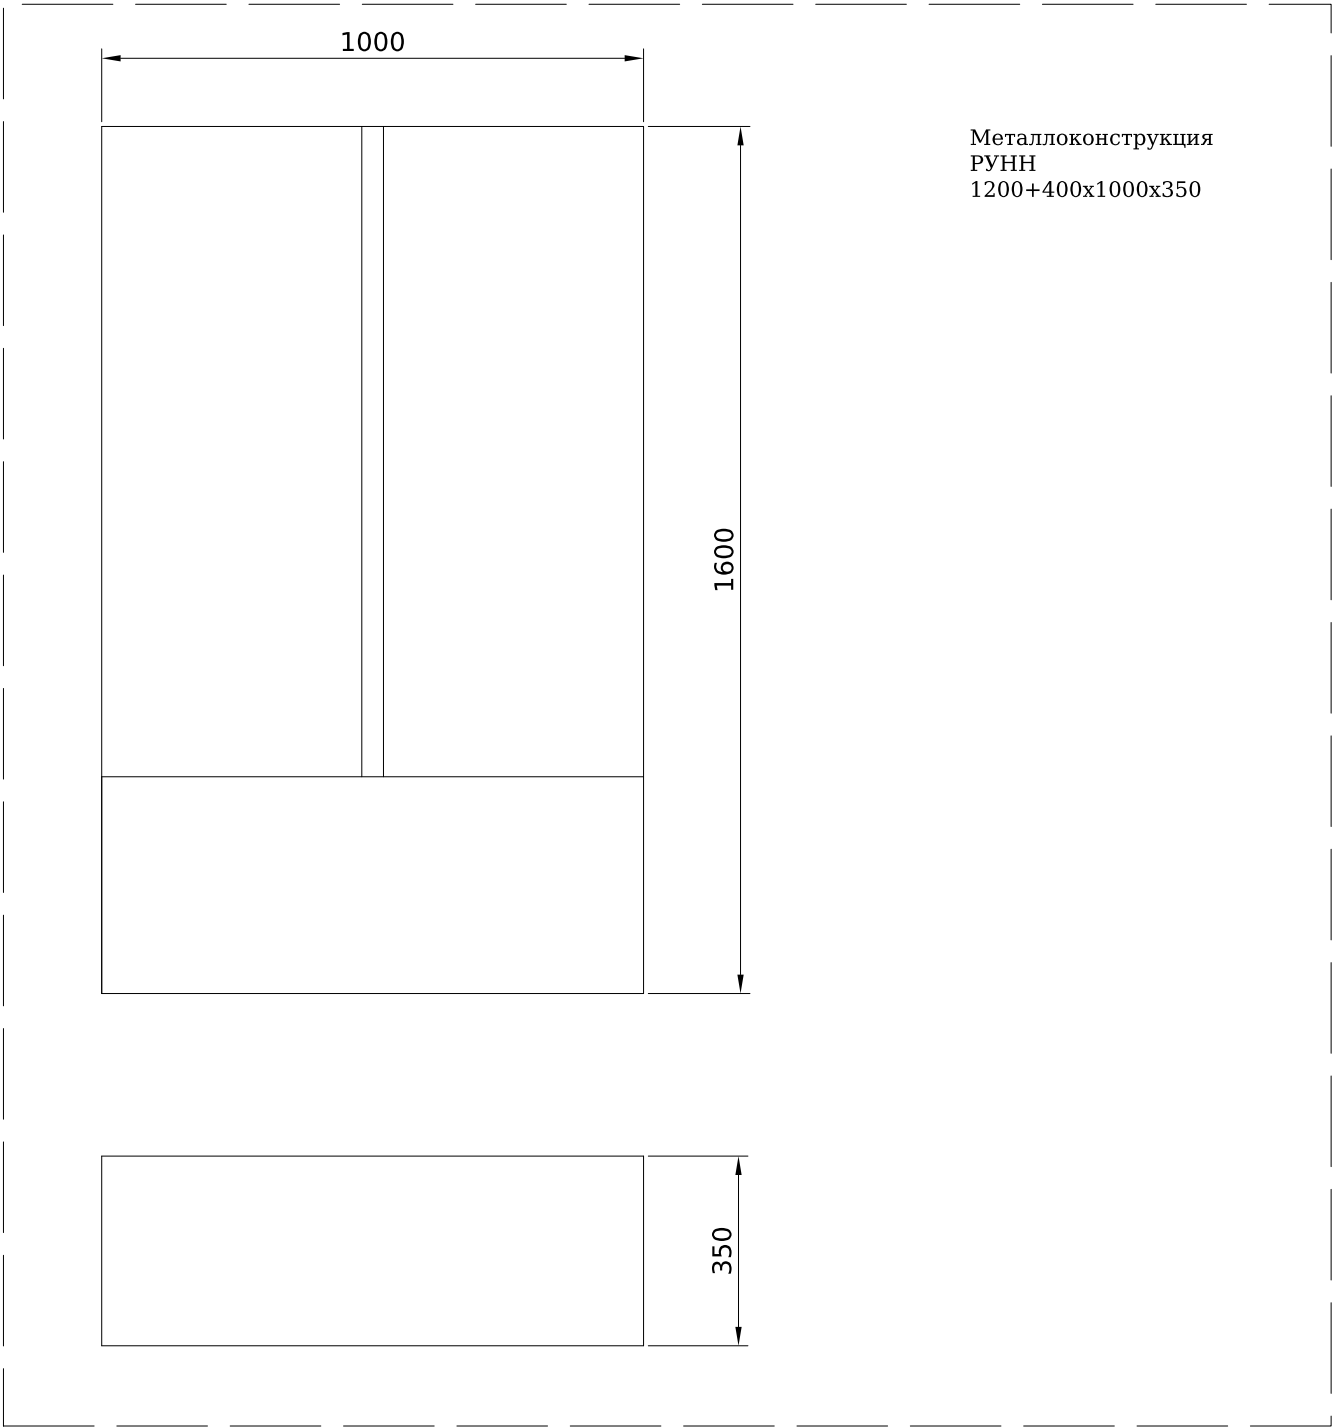

ЛК-ТР-04-SHCHO-145-01						
Зм.	Кільк.	Арк.	№ док.	Підпис	Дата	Типове рішення
Розробив				01.01		
Перевіив						Схема електрична принципова
						ТОВ «ЛК Енергія»