


Погоджено:			
	узгодив		
Інв. № об.	Зам. інв. №		
	Підпис / дата		

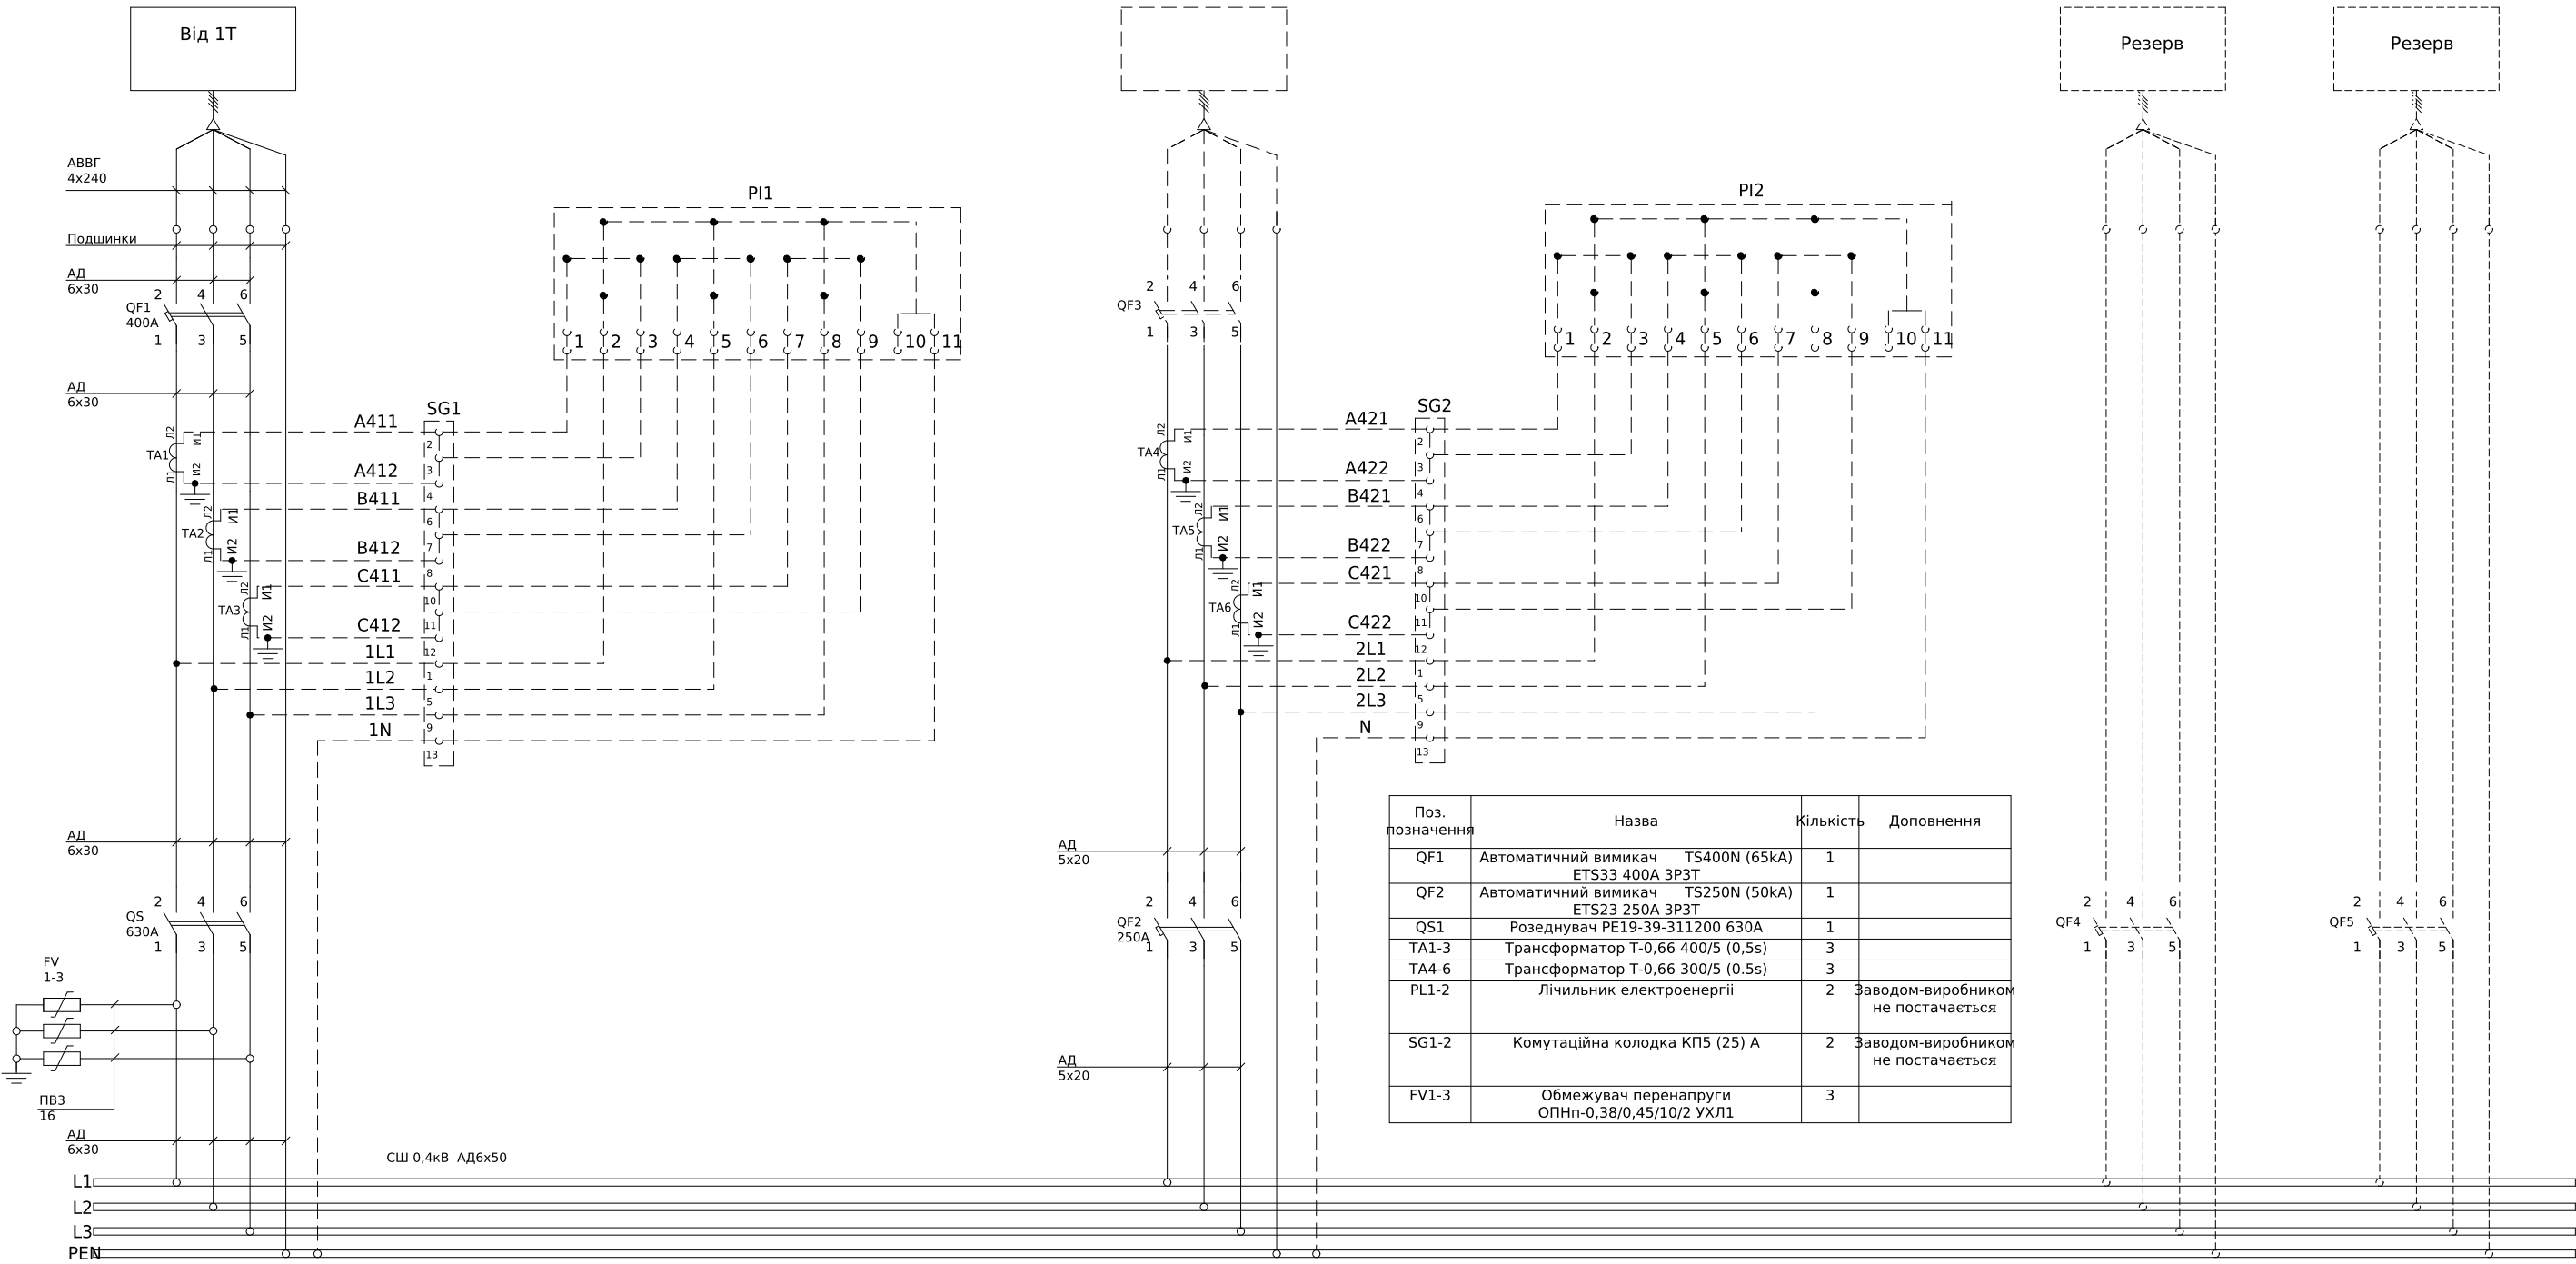

Поз. позначення	Назва	Кількість	Доповнення
QF1	Автоматичний вимикач TS400N (65kA) ETS33 400A 3P3T	1	
QF2	Автоматичний вимикач TS250N (50kA) ETS23 250A 3P3T	1	
QS1	Розеднувач PE19-39-311200 630A	1	
TA1-3	Трансформатор Т-0,66 400/5 (0,5s)	3	
TA4-6	Трансформатор Т-0,66 300/5 (0,5s)	3	
PL1-2	Лічильник електроенергії	2	Заводом-виробником не постачається
SG1-2	Комутаційна колодка КП5 (25) А	2	Заводом-виробником не постачається
FV1-3	Обмежувач перенапруги ОПНп-0,38/0,45/10/2 УХЛ1	3	

- Монтаж токових ланцюгів виконати
проводом ПВЗ 3х2,5мм²
Провести та встановити лічильників та колодок

						ЛК-ТР-04-SHCHO-147-01			
Зм.	Кільк.	Арк.	№ док.	Підпис	Дата	Типове рішення	Стадія	Аркуш	Аркушів
Розробив					21.10		Р	1	1
Перевив						Схема електрична принципова	ТОВ "ЛК Енергія"		

Формат (нестандартний)