

Погоджено:

Зам. інв. №

Підпис і дата

Інв. № ор.

№ п/п	Запрошені дані	КСО-Е-393В											
1	Номинальна напруга	6кВ											
2	Ном. струм збірних шин	630А	АД31 5х50										
3	Ном. струм відключення	20кА											
4	Схеми первинних з'єднань												
5	Порядковий номер комірки	№1		№1	№2	№3	№4	№5					
6	Призначення комірки	Трансформатор 1Т		Ввід-1 (ТП-Н22)	СР	Ввід-2 (ТП-Н23)	Трансформатор 2Т						
7	Номенклатурне позначення	КСО-Е-17В/6/630-393В		КСО-Е-08А/6/630-393В	КСО-Е-14(П/Л)/6/630-393В	КСО-Е-08А/6/630-393В	КСО-Е-21В/6/630-393В						
8	Тип шинного роз'єднувача	РР/ЕЛ-РР-О3-10-630-25У2			РР/ЕЛ-РР-33-10-630-25У2		РР/ЕЛ-РР-О3-10-630-25У2						
9	Тип лінійного роз'єднувача	РР/ЕЛ-РР-О3-10-630-25У2					РР/ЕЛ-РР-О3-10-630-25У2						
10	Тип вимикача навантаження	ВВ/ВЛ-12-25/1000-У2		ВНР РА/ЕЛ-ПР-О3-10-630		ВНР РА/ЕЛ-ПР-О3-10-630	ВВ/ВЛ-12-25/1000-У2						
11	Тип ОПН	ОПНп-6/7,2/10/550/ІV/УХЛ1					ОПНп-6/7,2/10/550/ІV/УХЛ1						
12	Тип запобіжників												
13	Тип трансформаторів струму	ТКС2-12-00.01.3-150//5-0,5SF55//10Р13-10//30					ТКС2-12-00.01.3-150//5-0,5SF55//10Р13-10//30						
14	Тип трансформаторів струму нульової послідовності	ТЗЛУ-125-1 / 30					ТЗЛУ-125-1 / 30						
15	Тип ТН												
16	Тип ТВП												
17	Тип лічильника	-					-						
18	Живлення кіл управління	220В, 50Гц					220В, 50Гц						
19	Живлення кіл сигналізації	220В, 50Гц					220В, 50Гц						
20	Живлення кіл освітлення	36В, 50Гц		36В, 50Гц	36В, 50Гц	36В, 50Гц	36В, 50Гц						

ЛК-ТР-10-КТР-028-01

Зм.

Кільк.

Арк.

№ док.

Підпис

Дата

Розробив

Перевірів

Типове рішення

Опитувальний лист

Стадія

Р

Аркуш

1


Аркушів

1

ТОВ "ЛК Енергія"

Формат А2

Інв. № ор.	Підпис і дата	Зам. інв. №	Погоджено:	

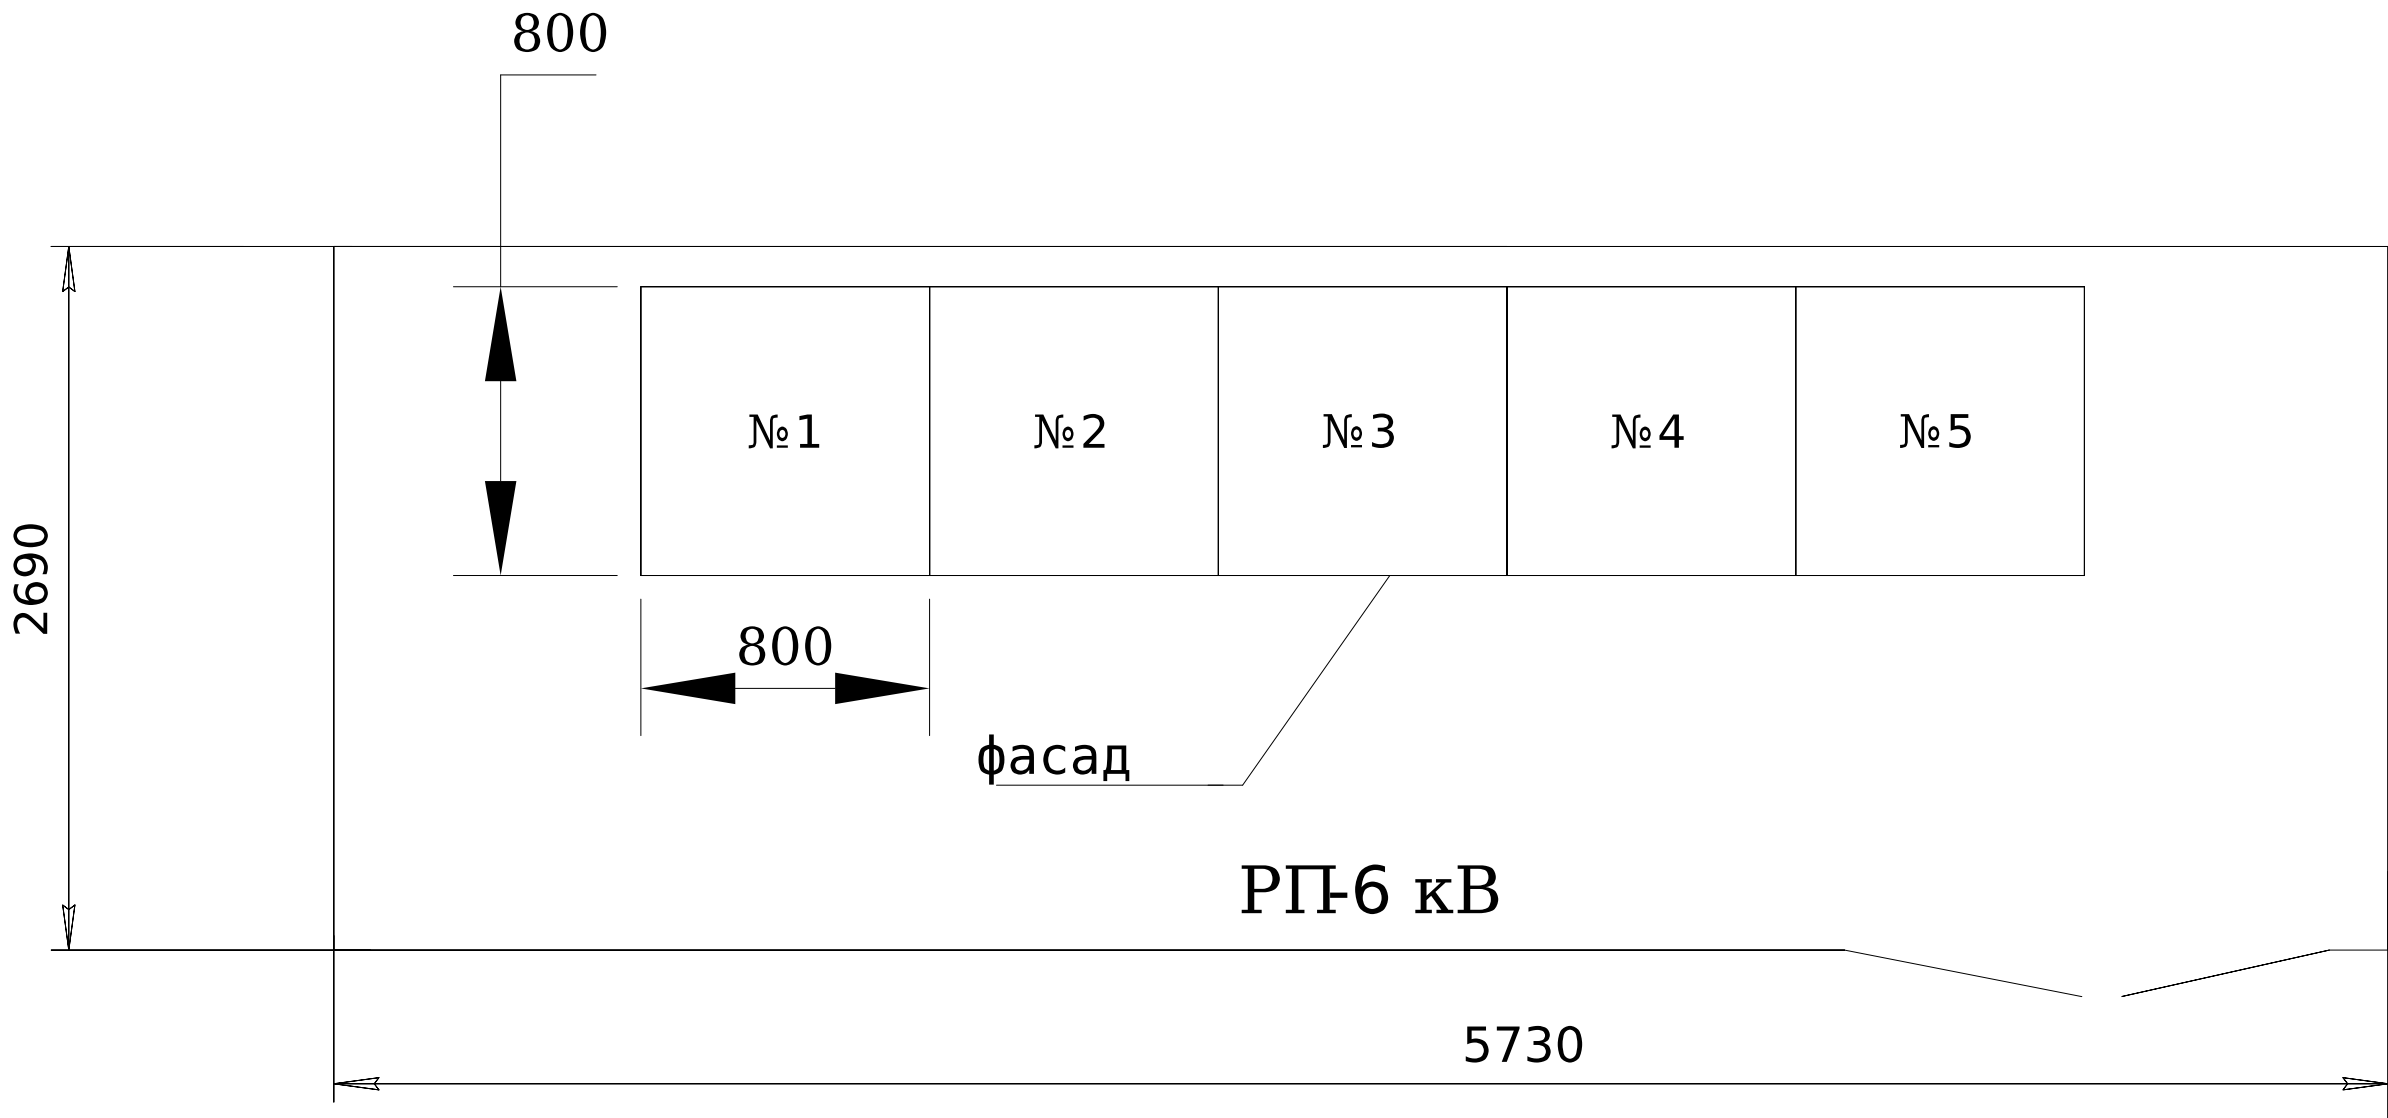

						ЛК-ТР-10-КТР-028-01			
Зм.	Кільк.	Арк.	№ док.	Підпис	Дата				
Розробив						Типове рішення	Стадія	Аркуш	Аркушів
Перевірів							Р	1	1
						План розташування	ТОВ "ЛК Енергія"		