
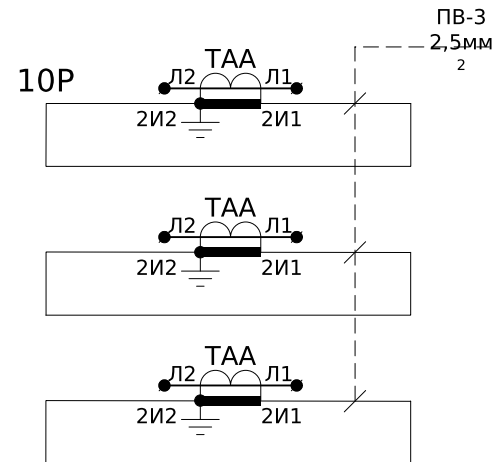
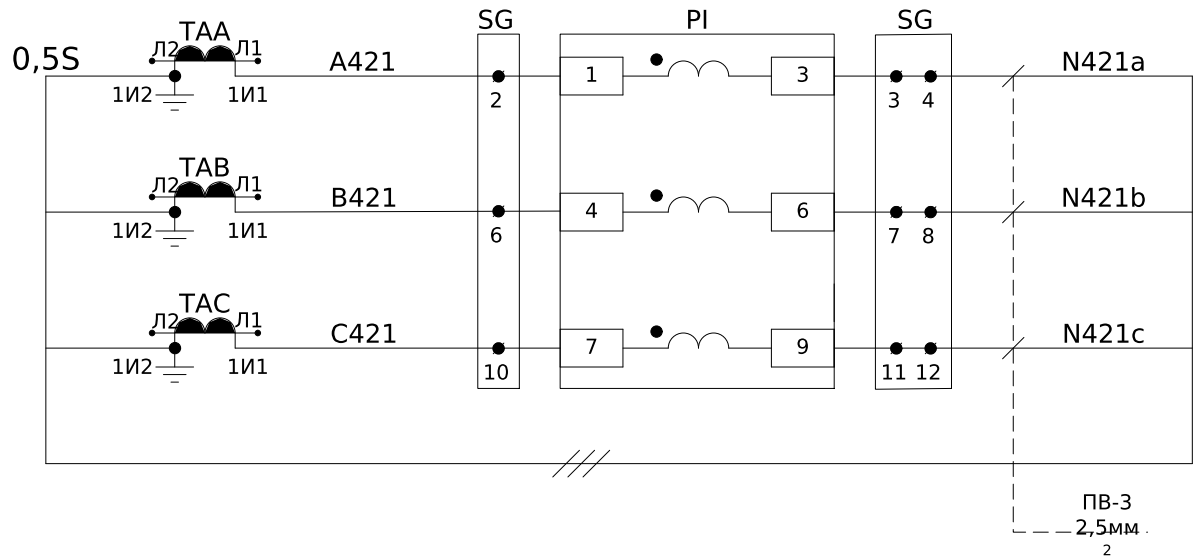
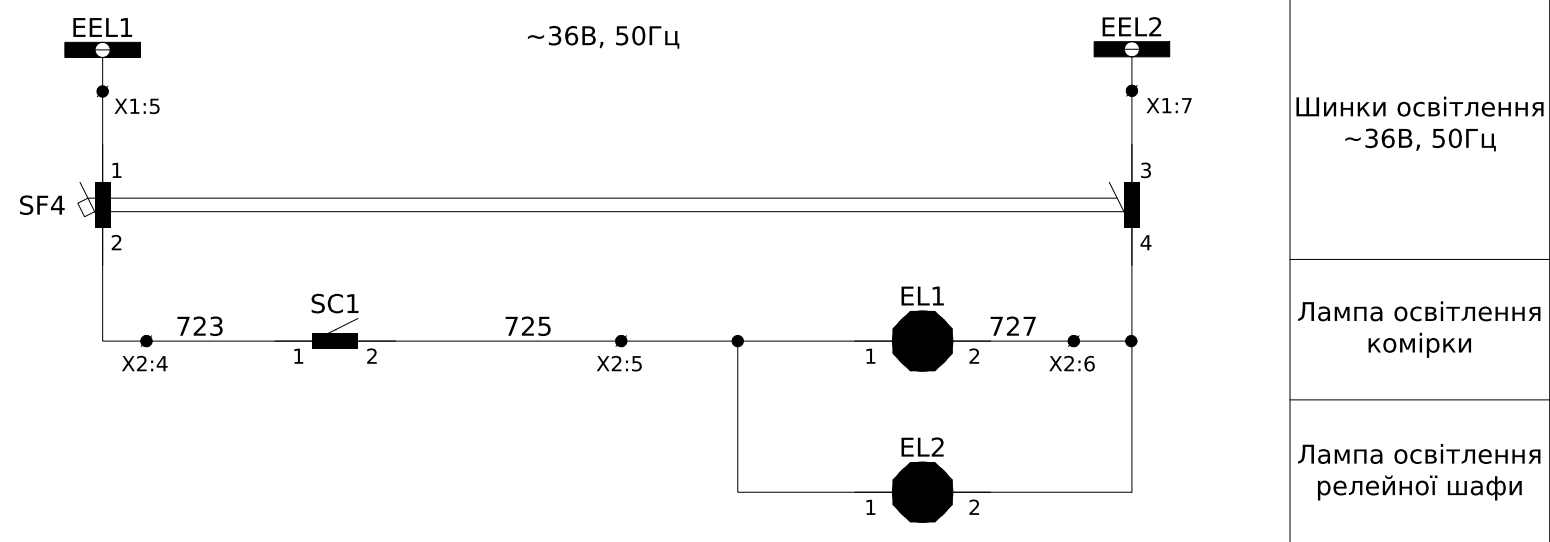
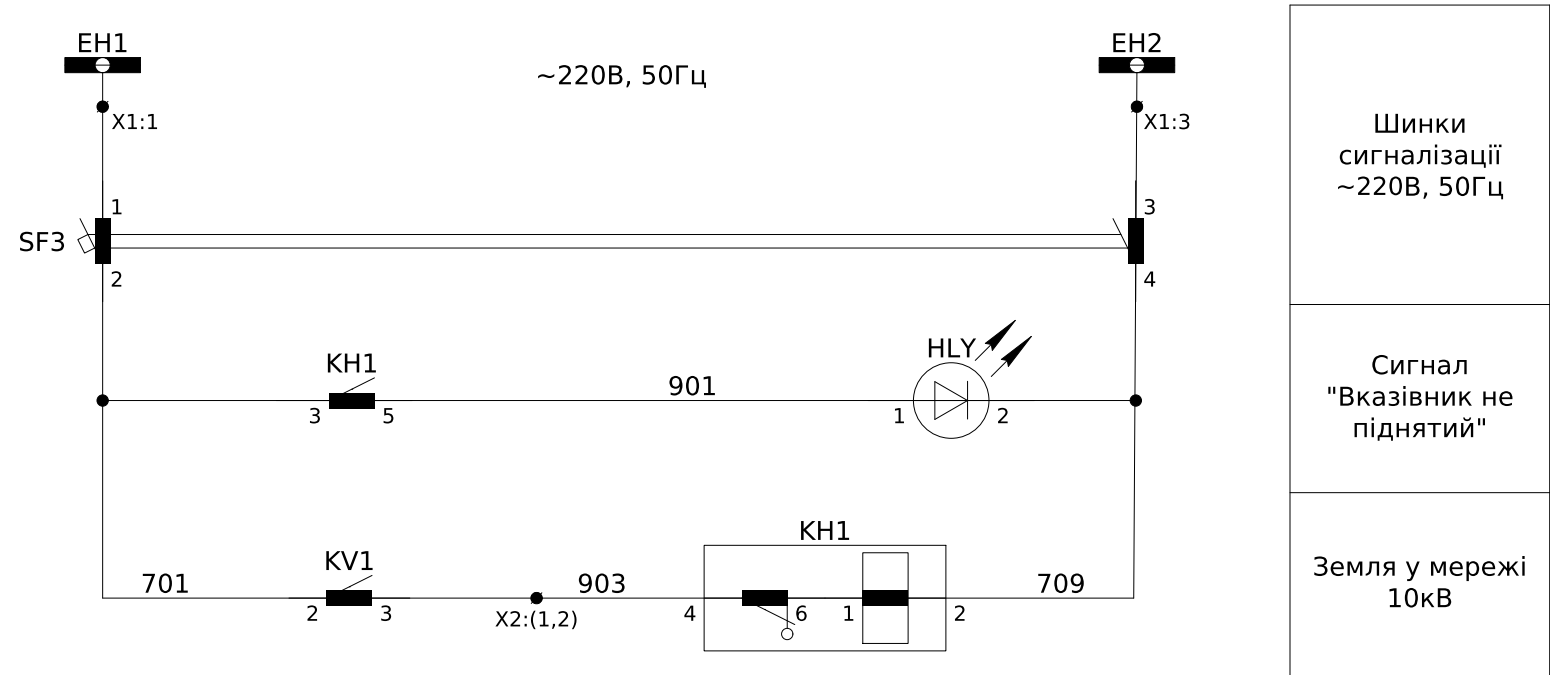
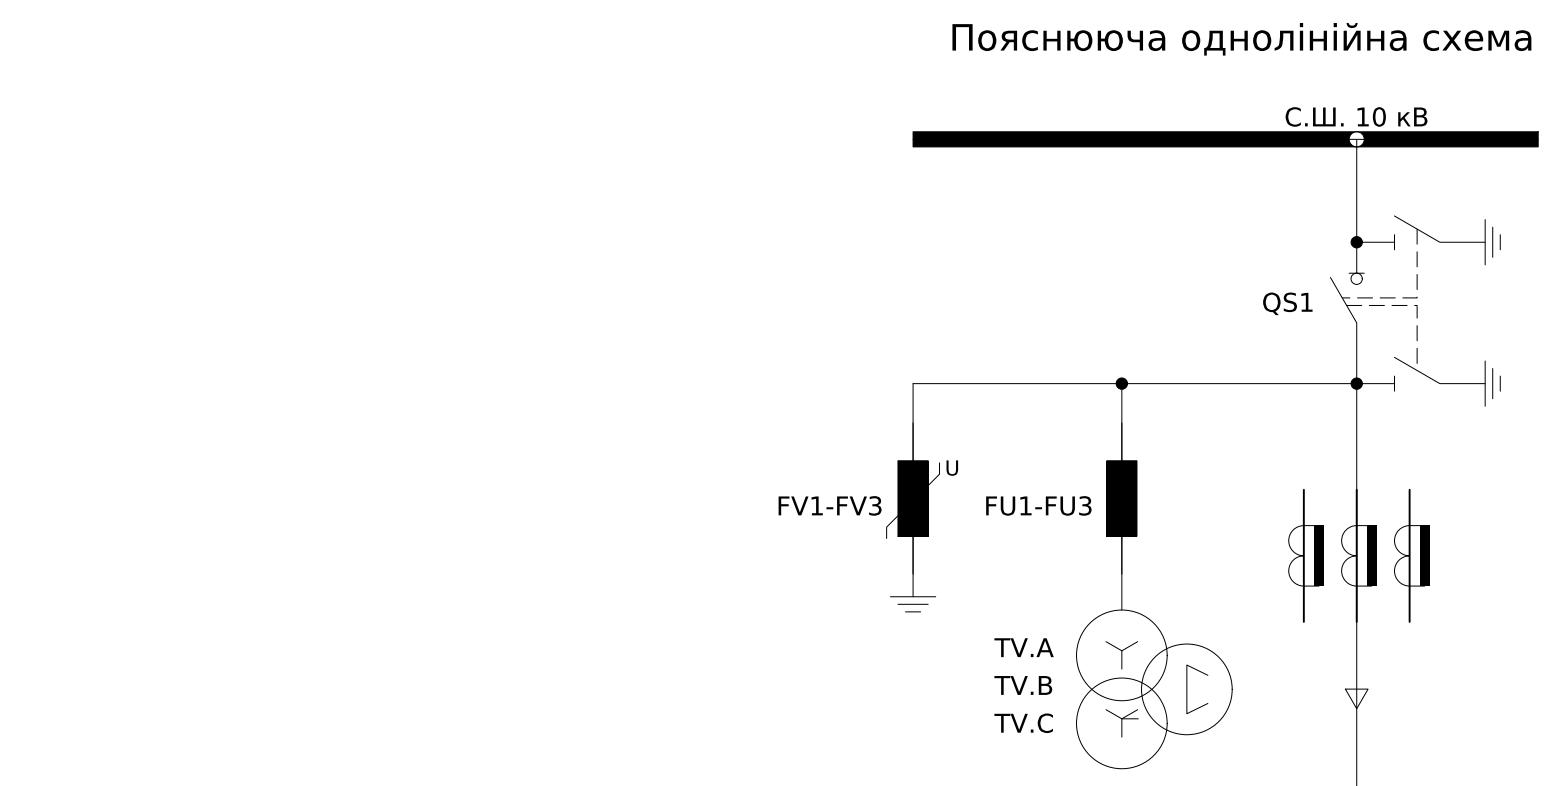


Погоджено:		
Зам. інв. №		
Підпис і дата		
Інв. № ор.		

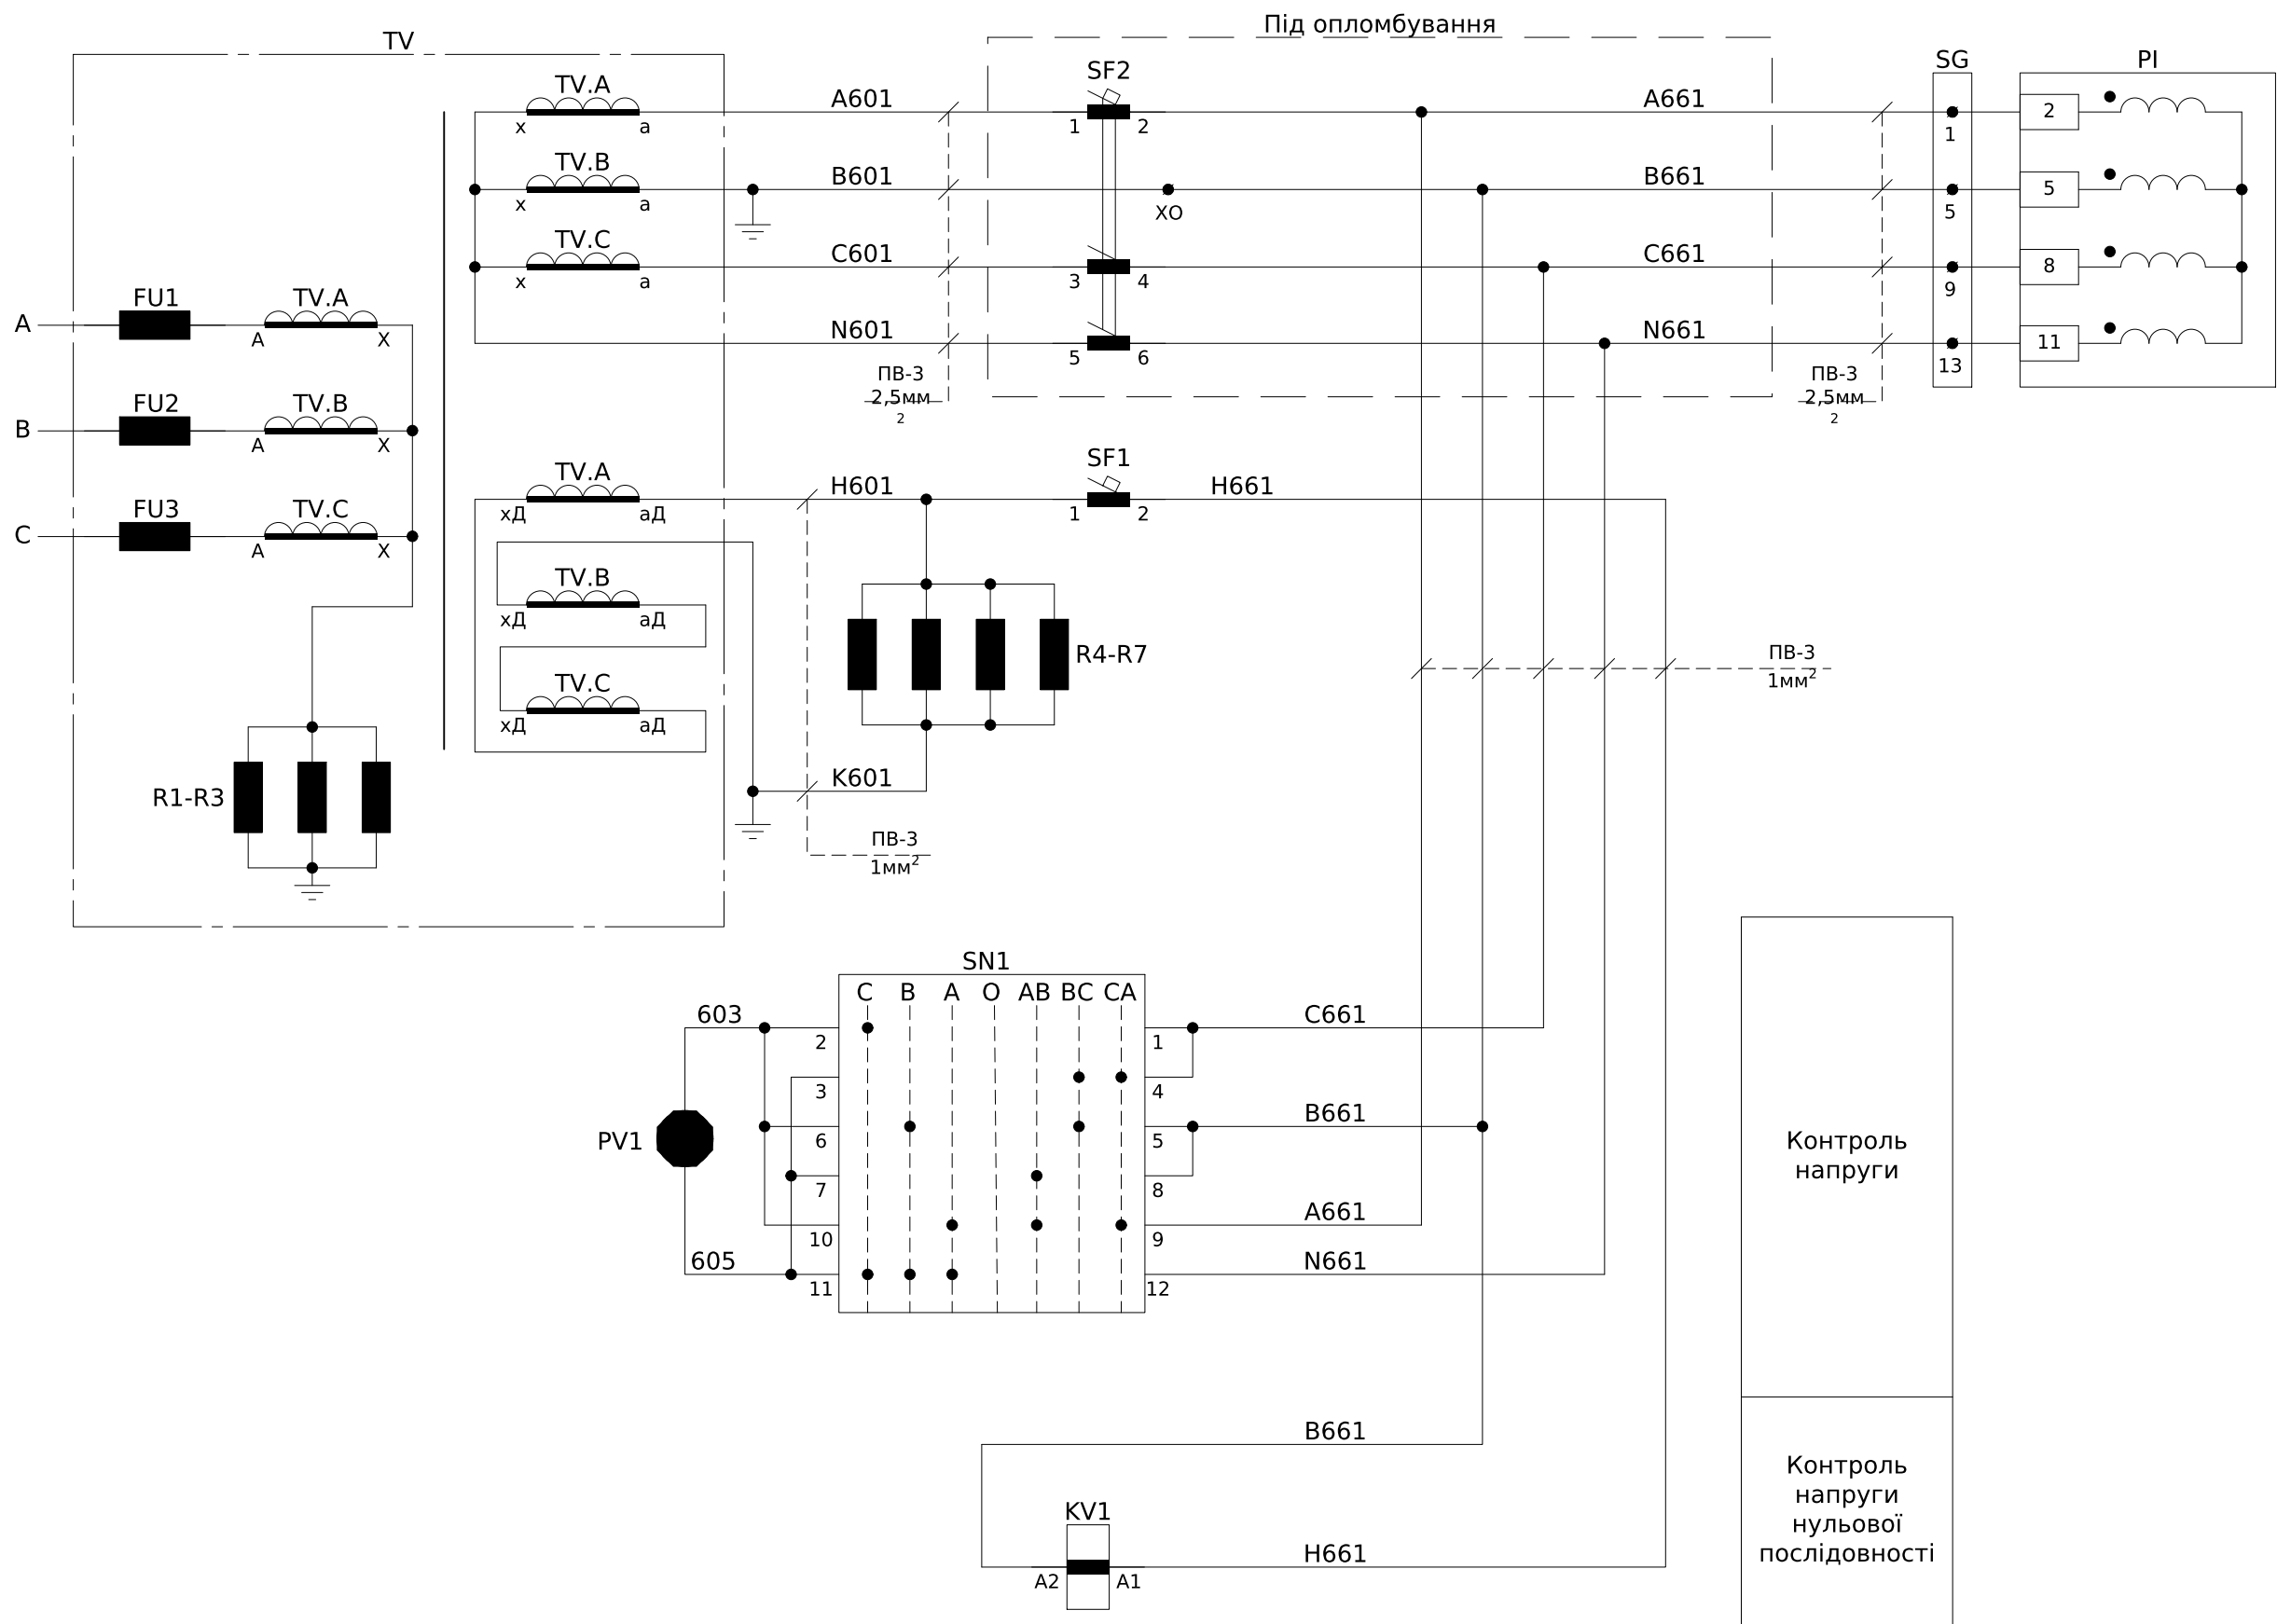

Синім кольором зазначені існуючі апарати , до яких треба виконати нові шлейфи вторинних ланцюгів

Контроль
напруги

Контроль
напруги
нульової
послідовності

Струмові кола
обліку

Резерв

Примітка: монтаж виконати проводом ПВ-3 1мм², якщо не

вказано інше.						ЛК-ТР-10-RP-036-01			
Зм.	Кільк.	Арк.	№ док.	Підпис	Дата	Типове рішення	Стадія	Аркуш	Аркушів
							Р	1	2
						Схема електрична принципова	ТОВ "ЛК Енергія"		

X1	Шинки			
	EH1	1	EH1	SF3:1
		2		
	EH2	3	EH2	SF3:3
		4		
	EEL1	5	EEL1	SF4:1
		6		
	EEL2	7	EEL2	SF4:3
8				

X2	Внутрішні зв'язки	
		KH1:4
	1	903
	2	903
	3	
	SC1:1	723
	4	SF4:2
	5	EL2:1
SC1:2/EL1:1	6	727
	EL1:2	EL2:2

Обозначение	Наименование	К-во	Примечание
FU1-FU3	Запобіжник до трансформатору напруги	3	додати до комплекту
R4-R7	Резистор 100 Ом	4	
SG	Коммутационная колодка КП5 (25) А	1	Існуюча
PI	Лічильник	1	Існуючий
SF1	Автоматичний вимикач іC60N B3/1P	1	
SF2	Автоматичний вимикач іC60N B3/3P	1	
SF3, SF4	Автоматичний вимикач BA47-29 C2/2P	2	
KV	Реле максимальної напруги НЛ-6А-1, 15-235В АС	1	
KH1	Реле вказівне РЭУ11-21-5-40УЗ, 220 В, 50 Гц	1	
HLY	Лампа світлодіодна AD22DS d=22мм жовта 230В ІЕК	1	
SN1	Кулачковий перемикач Apator 4G16-66-U-R114	1	
PV1	Вольтметр ЭВ-0302.10 0-12,5 кВ		
EL1	Лампа накаливания МО36/40, 36В/40Вт	2	
SC	Выключатель наружный 1-кнопочн. SD-10 Simply ELM 41-0001	1	
X0	Клема з розмикачем UT 4-QUATTRO-MT	1	
	Кінцева кришка D-UT 2,5/4-QUATTRO	1	
X1	Клема з розмикачем UT 4-QUATTRO-MT	8	
-	Кінцева кришка D-UT 2,5/4-QUATTRO	1	
X2	Прохідна клема UK 5 N	6	
-	Гвинтова перемичка FBI 10-6	1	
-	Кінцева кришка D-UK 4/10	1	
	Тримач маркування UBE/D	2	