
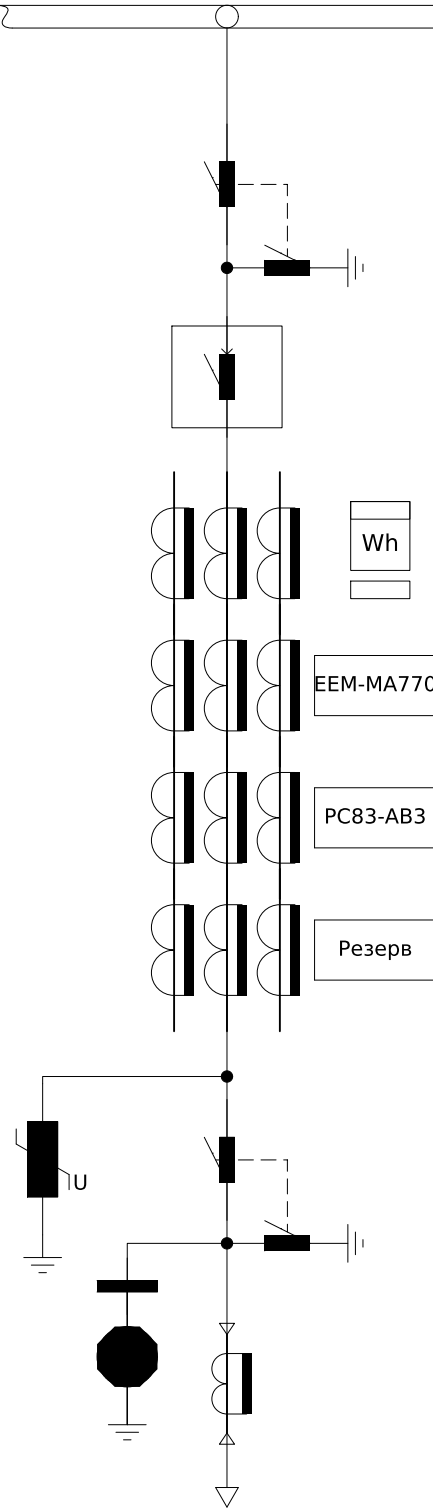


Погоджено:		
Зам. інв. №		
Підпис і дата		
Інв. № ор.		

№ п/п	Запрошувані дані	КСО-Е-10-393			
1	Номінальна напруга	10кВ			
2	Ном. струм збірних шин	630А	АД31 5х50		
3	Ном. струм відключення	20кА			
4	Схеми первинних з'єднань				
5	Порядковий номер комірки		1	2	
6	Номенклатурне позначення		КСО-Е-17В/10/630-393В		КСО-Е-11В/10/630-393В
7	Призначення комірки		Захист лінії		Вимірювання
8	Тип шинного роз'єднувача		РВЗ-1-10/630-3-УХЛ2		РВЗ-2-10/630-3-УХЛ2
9	Тип лінійного роз'єднувача		РВЗ-1-10/630-3-УХЛ2		-
10	Тип вимикача		EASYPACTEXE 12/630/25/150		-
11	Тип ОПН		ОПНп-10/11,5/10/550/IV/УХЛ1		ОПНп-10/11,5/10/550/IV/УХЛ1
12	Тип запобіжників		-		у комплекті ТН
13	Тип трансформаторів струму		ТОЛУ-10-3-0.5S/0.5/10P/10P 200/5/5/5/1 10/10/15/15BA		-
14	Тип трансформаторів струму нульової послідовності		ТЗЛУ-205-1 60/1		-
15	Тип індикатора високої напруги		ИН-10-2 з датчиками ДЕ-10		-
16	Пристрій захисту		PC83-AB2		PC83-B3-121-052-162-510
17	Пристрій котролю мережі		EEM-MA770		-
18	Тип ТН		-		VTU-SF-10000:v3/100:v3/100:3 -30/0.5-150/3P
19	Тип ТВП		-		-
20	Облік		SL7000		-
21	Живлення кіл управління		220В, 50Гц		220В, 50Гц
22	Живлення кіл сигналізації		220В, 50Гц		220В, 50Гц
23	Живлення кіл освітлення		220В, 50Гц		220В, 50Гц

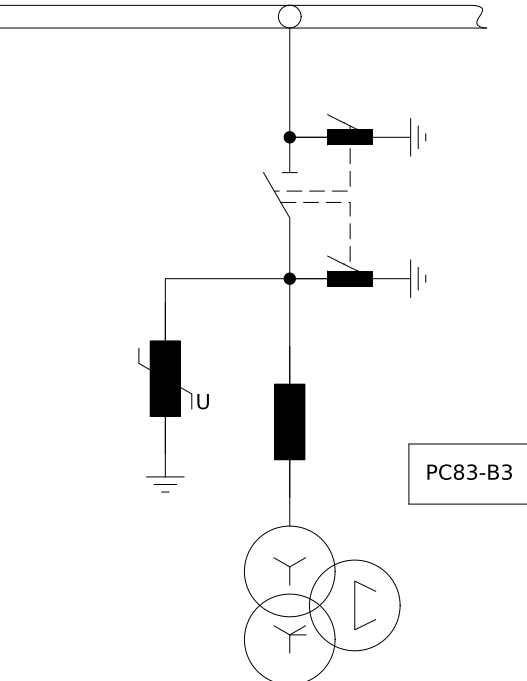

						ЛК-ТР-10-RP-068-01			
Зм.	Кільк.	Арк.	№ док.	Підпис	Дата			Стадія	Аркуш
Розробив						Типове рішення		Р	1
Перевірив								1	1
						Комірка №1 та Комірка №2		ТОВ "ЛК Енергія"	