

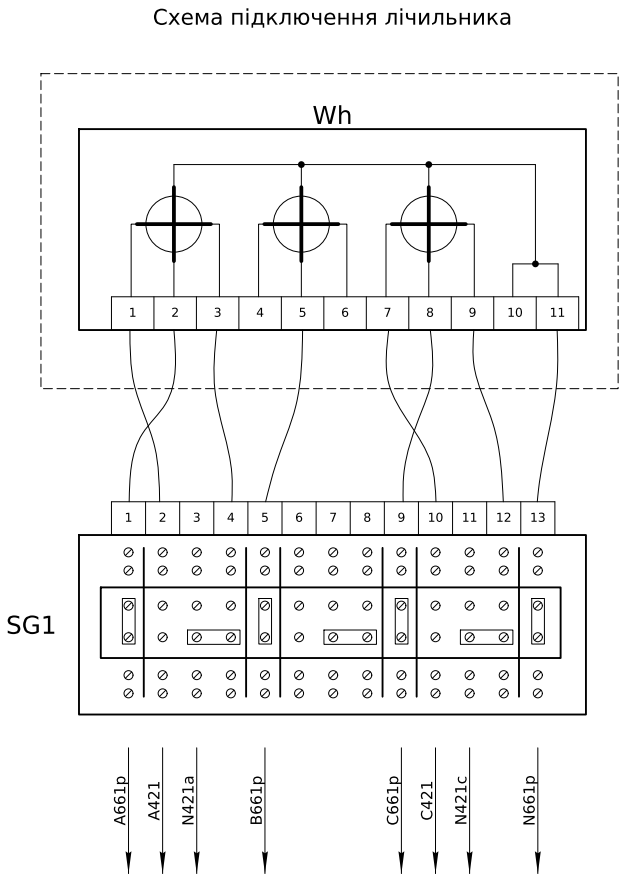



Погоджено:		
	Зам. інв. №	узгодив
Підпис і дата		
	Зам. інв. №	узгодив
Інв. № об.		
	Зам. інв. №	узгодив

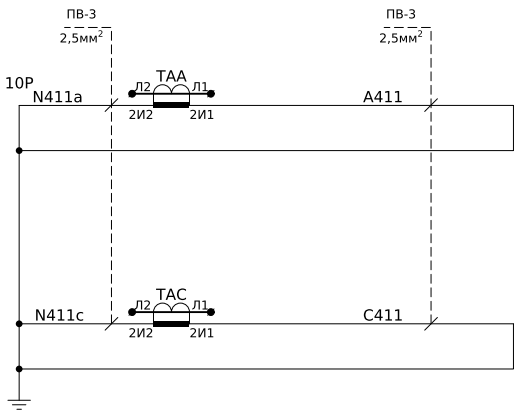

1	2	3	4	5	6	7	8	9	10	11	12	13
---	---	---	---	---	---	---	---	---	----	----	----	----

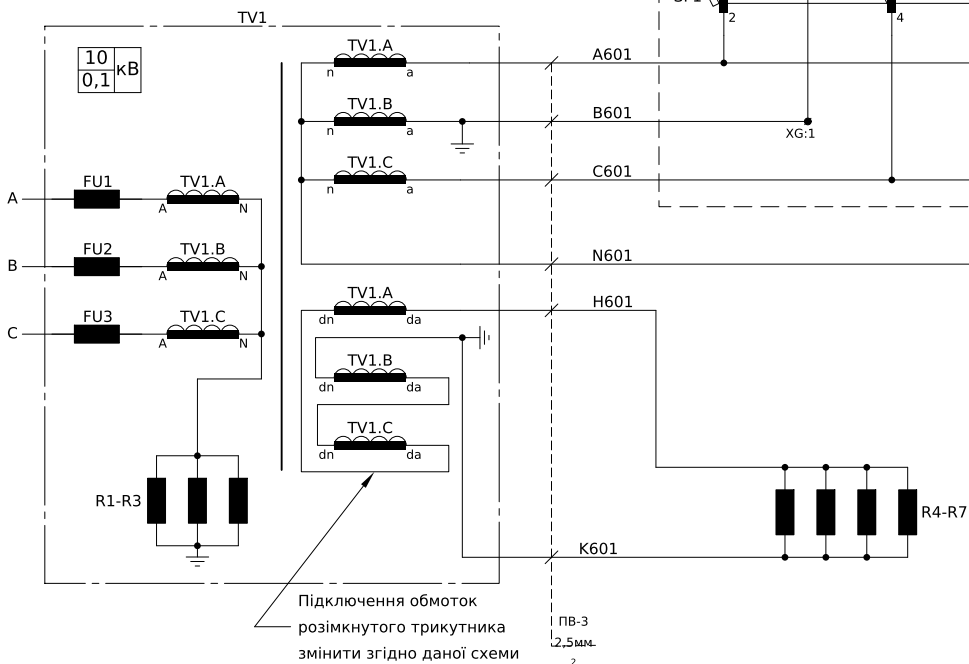

Струмові кола захисту

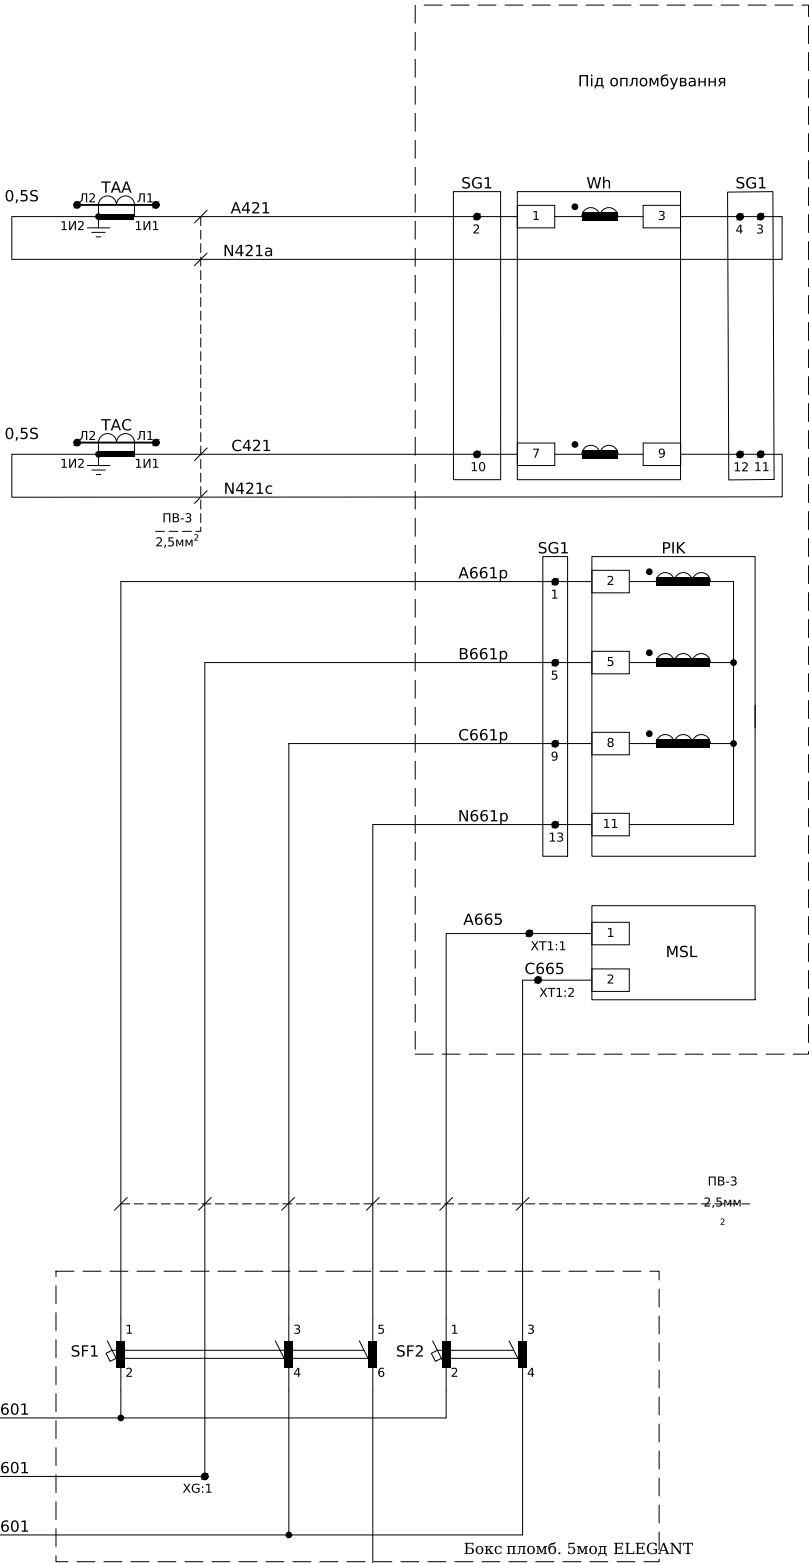


Кола струму комерційного обліку

Кола напруги комерційного обліку

Кола живлення MSL

Пояснююча однолінійна схема

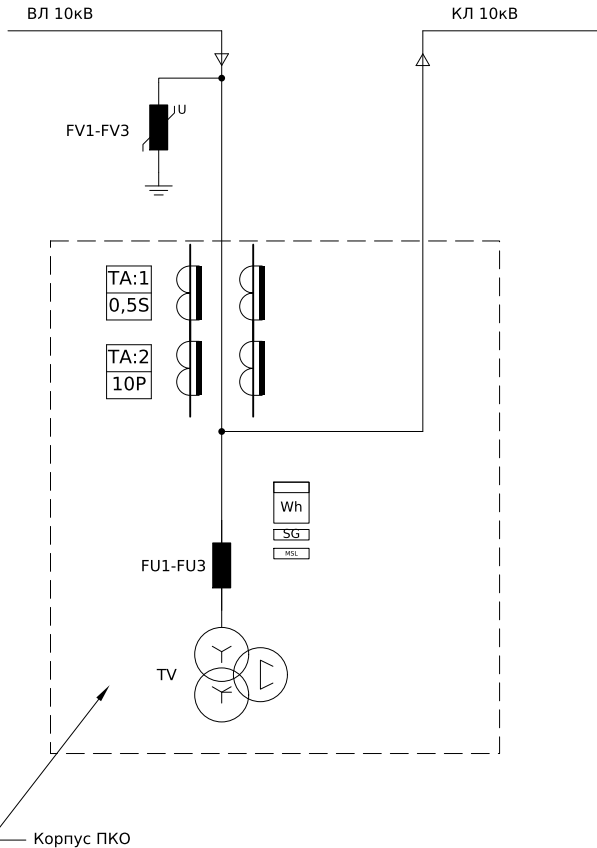

ЛК-ТР-10-RP-076-01					
Зм.	Кільк.	Арк.	№ док.	Підпис	Дата
Розробив					30.09
Перевірив					
Типове рішення					Стадія
					Р
Схема електрична принципова					Аркуш
					1
					Аркушів
					2
ТОВ "ЛК Енергія"					

Формат (нестандартний)

Інв. № об.	Підпис і дата	Зам. інв. №

Позначення	Найменування	К-ть	Примітки
	Високовольтний відсік:		
TV1	Трансформатор напруги 3xIVS1F-1.1.1-10000:√3/100	1	
-	Запобіжник (входить до комплекту)		FU1-FU3
-	Резистор (входить до комплекту)		R1-R3
TAA, TAC	ТОЛУ-10-0,5S/10P-10/5	2	
FV1-FV3	Обмежувач перенапруги ОПН-10/12/10/550 УХЛ1	3	надаються комплектно
R4-R7	Резистор C5-35B 100 Вт 100 Ом	4	
SF1	Авт. вим. BA47-29 3P 3A 4,5кА х-ка В	1	
SF2	Авт. вим. BA47-29 2P 2A 4,5кА х-ка В	1	
	Бокс пломб. 5мод ELEGANT RN 1x5 IP 40 2401-01	1	
SG1	Комутаційна колодка КП5 (25) А	1	
Wh	Лічильник електроенергії GAMA-300		До комплекту поставки не входить
MSL	Модем MCL 5.10		До комплекту поставки не входить
XT1:1-2	Клема прохідна UK-5N	2	

Увага!!! За проектом замовника, у данному типовиконанні ПКО-10 лічильник електроенергії розташований у окремому боксі інтегрованому до корпусу ПКО-10, а не в окремому боксі, який зазвичай встановлюється на доступній висоті (0.8-2м), та на безпечній відстані від струмопровідних частин. Зважаючи на все вище зазначенне усі дії по обслуговуванню, огляду (огляд лічильника, контроль показів лічильника у тому числі) виконувати суворо дотримуючись ПБЕЕС

						ЛК-ТР-10-RP-076-01	Арк.
							2
Зм.	Кільк.	Арк.	№ док.	Підпис	Дата		