


Погоджено:			
Зам. інв. №			
Підпис і дата			
інв. № об.			

- Увага! Мотор-привод допускає 10 операцій (увімкнення/вимкнення) поспіль із паузою між операціями щонайменше 10с.


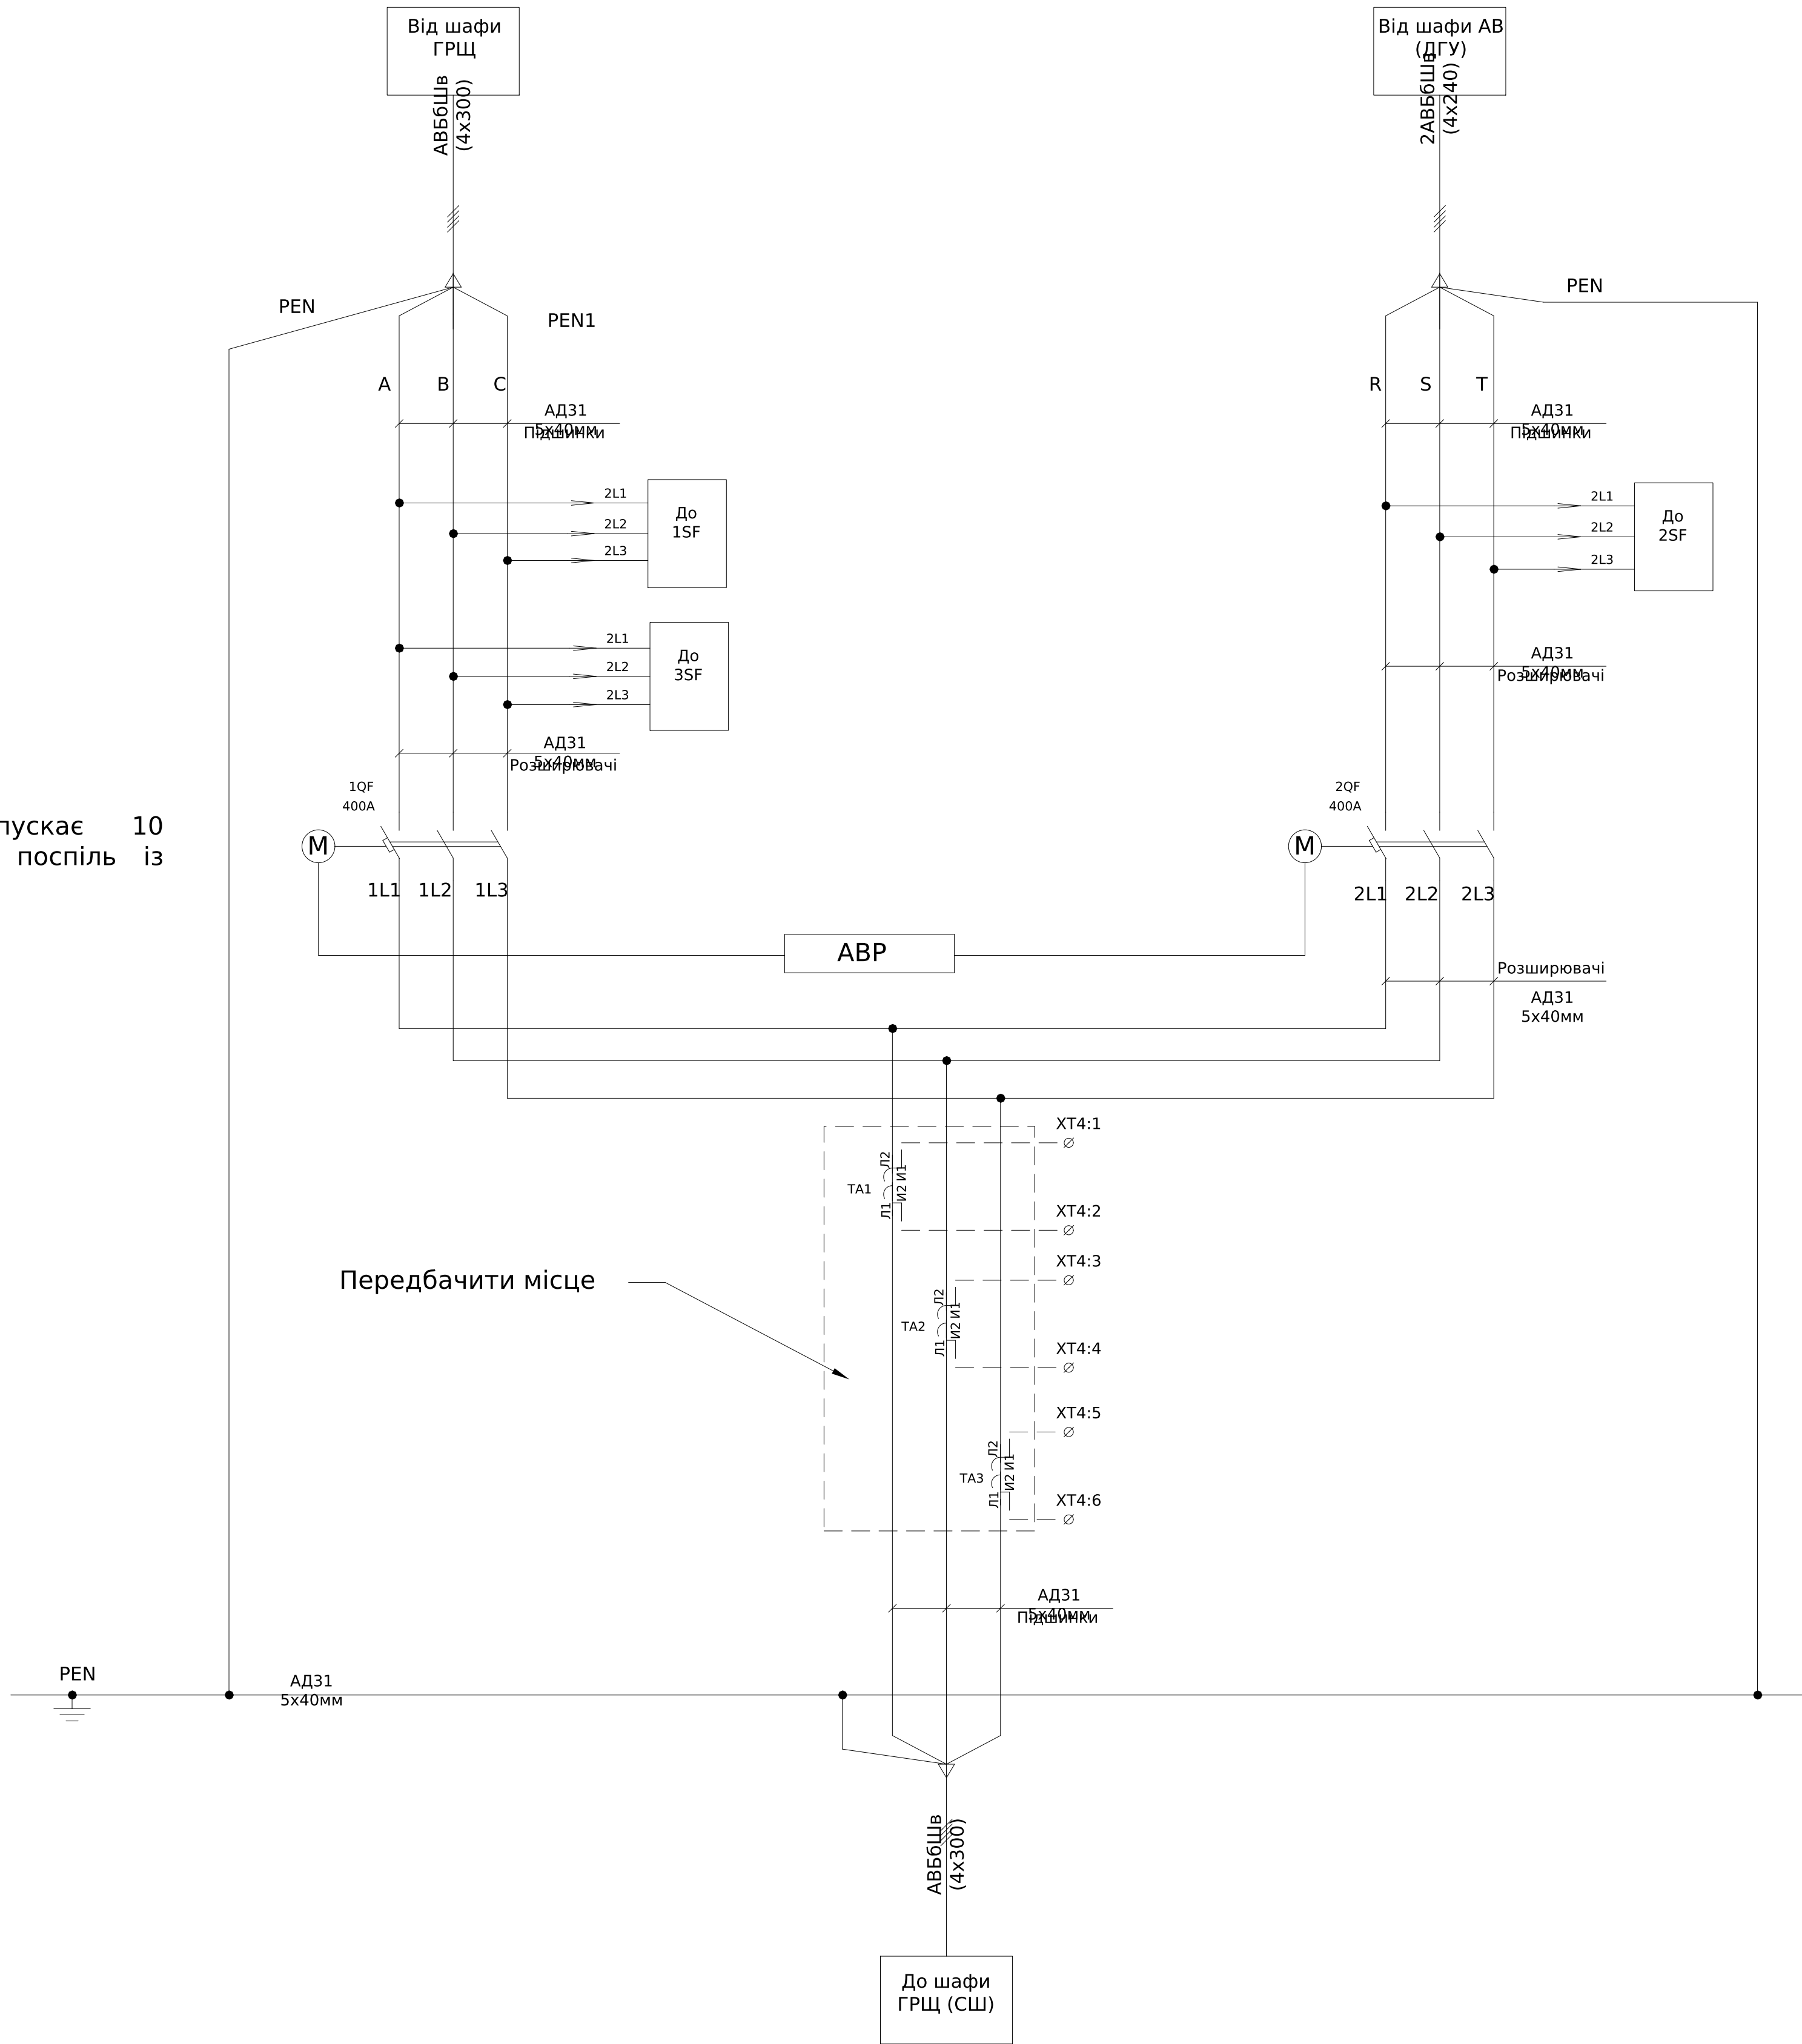


Поз. позначення	Назва	Кількість	Доповнення
1QF, 2QF	Авт. вимикач NBS-TMD 400/3L 400A (36кА, (0.7-1)In/(5-10)In) 3P	2	
	Мотор-привод NBS-MO 400-630AF (AC220/230V)	2	
	Блок-контакт NBS-PS 100-1600AF (1CO, 2A)	2	
	Перехідник шинний NBS-ZB 400-630AF 3P (3P, комплект 6шт.)	2	
1SF1-1SF3	Авт. вимикач ETIMAT P10 3p C 6A (10kA)	3	
TA1-TA1	Трансформатор струму (передбачити місце)	3	
HLR	Лампа сигнальна LED матова ELPI-240A-R 240V AC (червона)	1	
HLG	Лампа сигнальна LED матова ELPI-240A-G 240V AC (зелена)	1	
KV1-KV2	Трифазне реле напруги та контролю фаз РНПП-311М	2	
K1	Реле електромеханічне RERM3-230AC 3p (16A AC1, 250V AC)	1	
	Цоколь RERB3-S (для RERM3)	1	
	Скоба-тримач RER-CLIP-SP (для RERB3-S, пружина)	1	
KL1, KL2, KL3, KLV1, KLV2	Реле DRM570730, 230V AC, 4CO	5	
	Колодка FS для DRM 4CO	5	
	Клипса DRM/DRL CLIP M	5	
XT1:1-12, XT2:1-3, XT3:1-6 XT4:1-6	Клема гвинтова AVK 4 мм сіра	27	

*Ланцюги керування виконати дротом ПВ-3 0.75мм
*Ввід-вивід кабелів зверху

						ЛК-ТР-04-AVR-013-01				
Зм.	Кільк.	Арк.	№ док.	Підпис	Дата	Типове рішення		Стадія	Аркуш	Аркушів
Розробив					09.04			Р	1	2
Перевірив						Схема електрична принципова		ТОВ"ЛК Енергія"		
	</									

Схема ланцюгів АВР

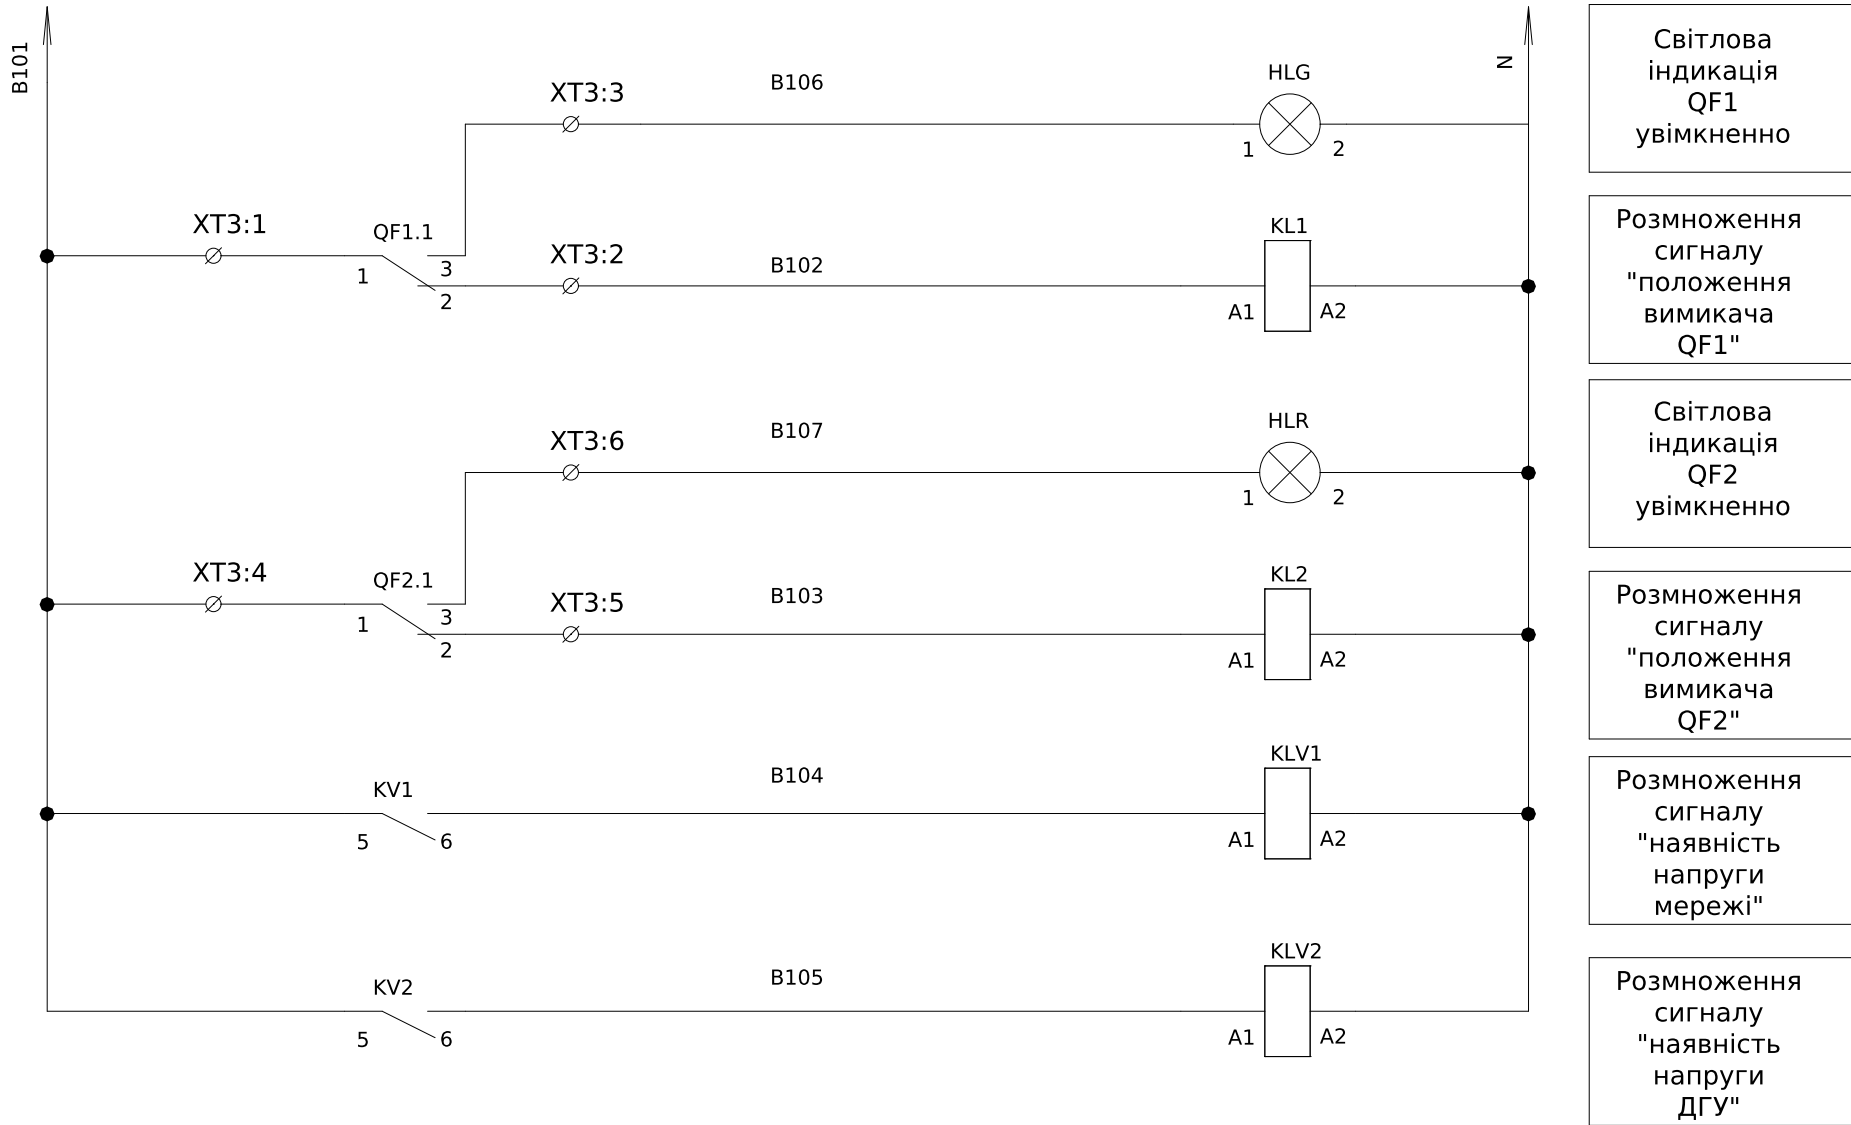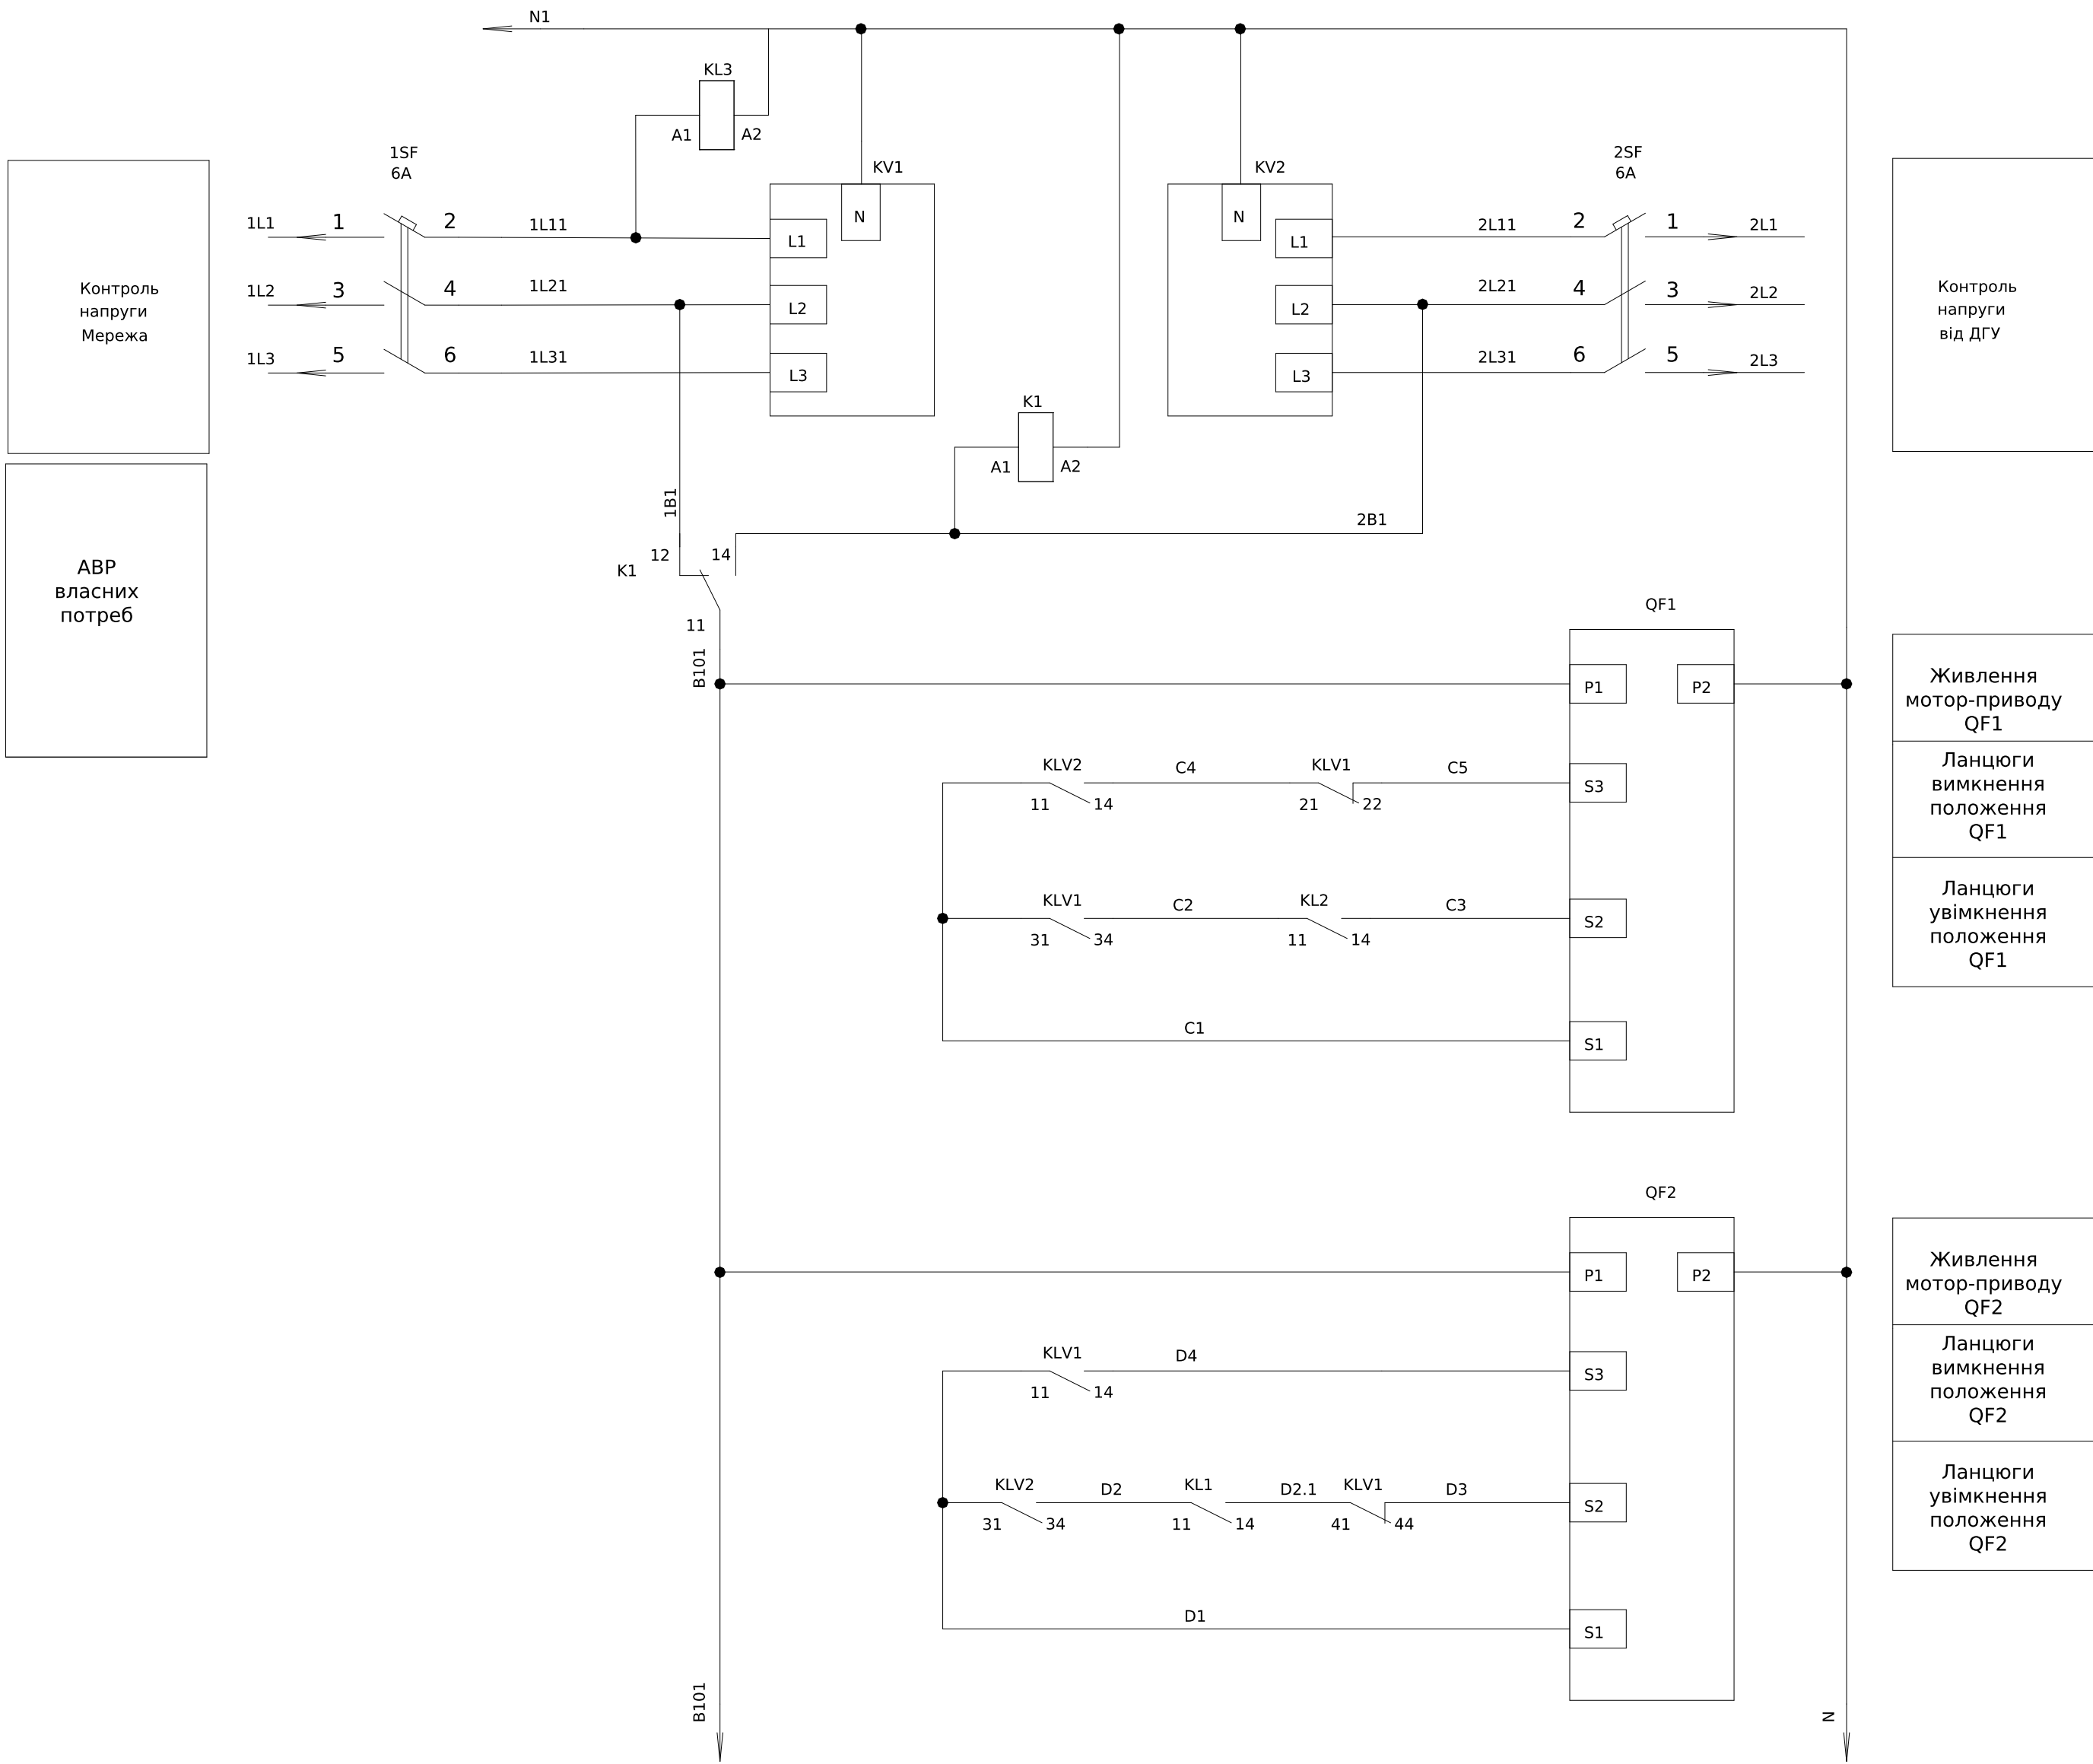

Формування сигналів керування ДГУ

