

Схема силових ланцюгів



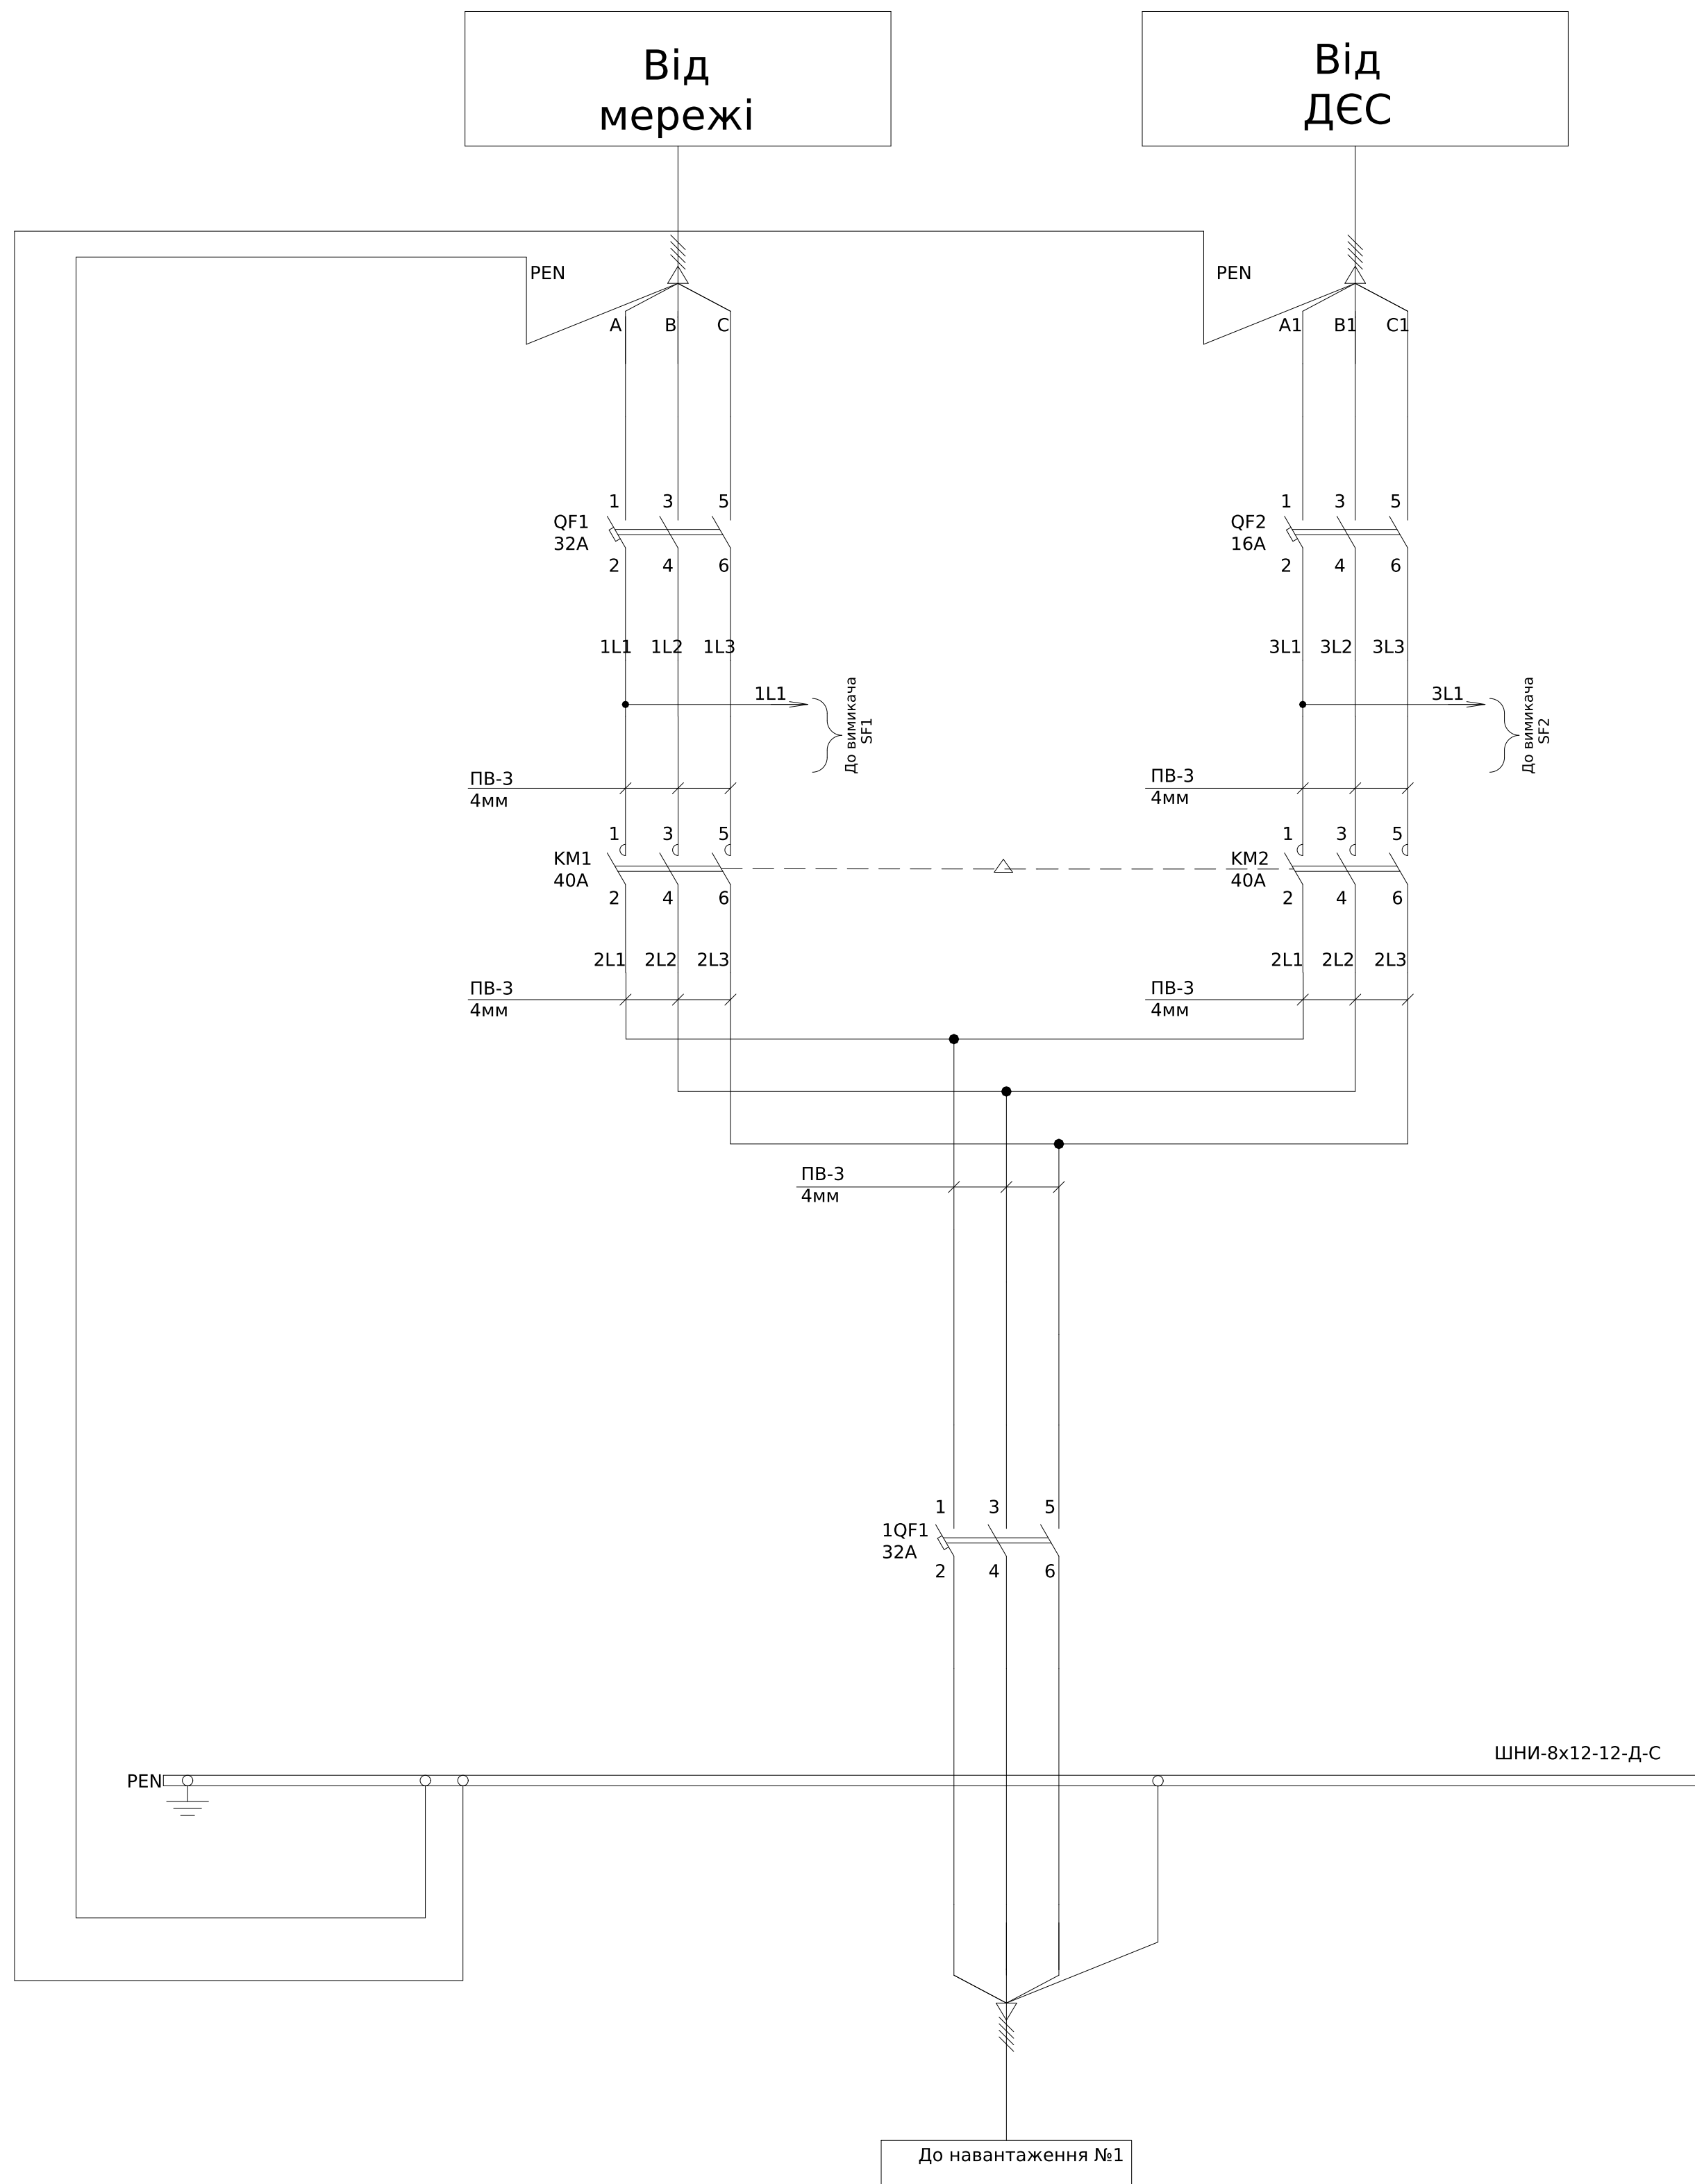


Схема ланцюгів керування АВР

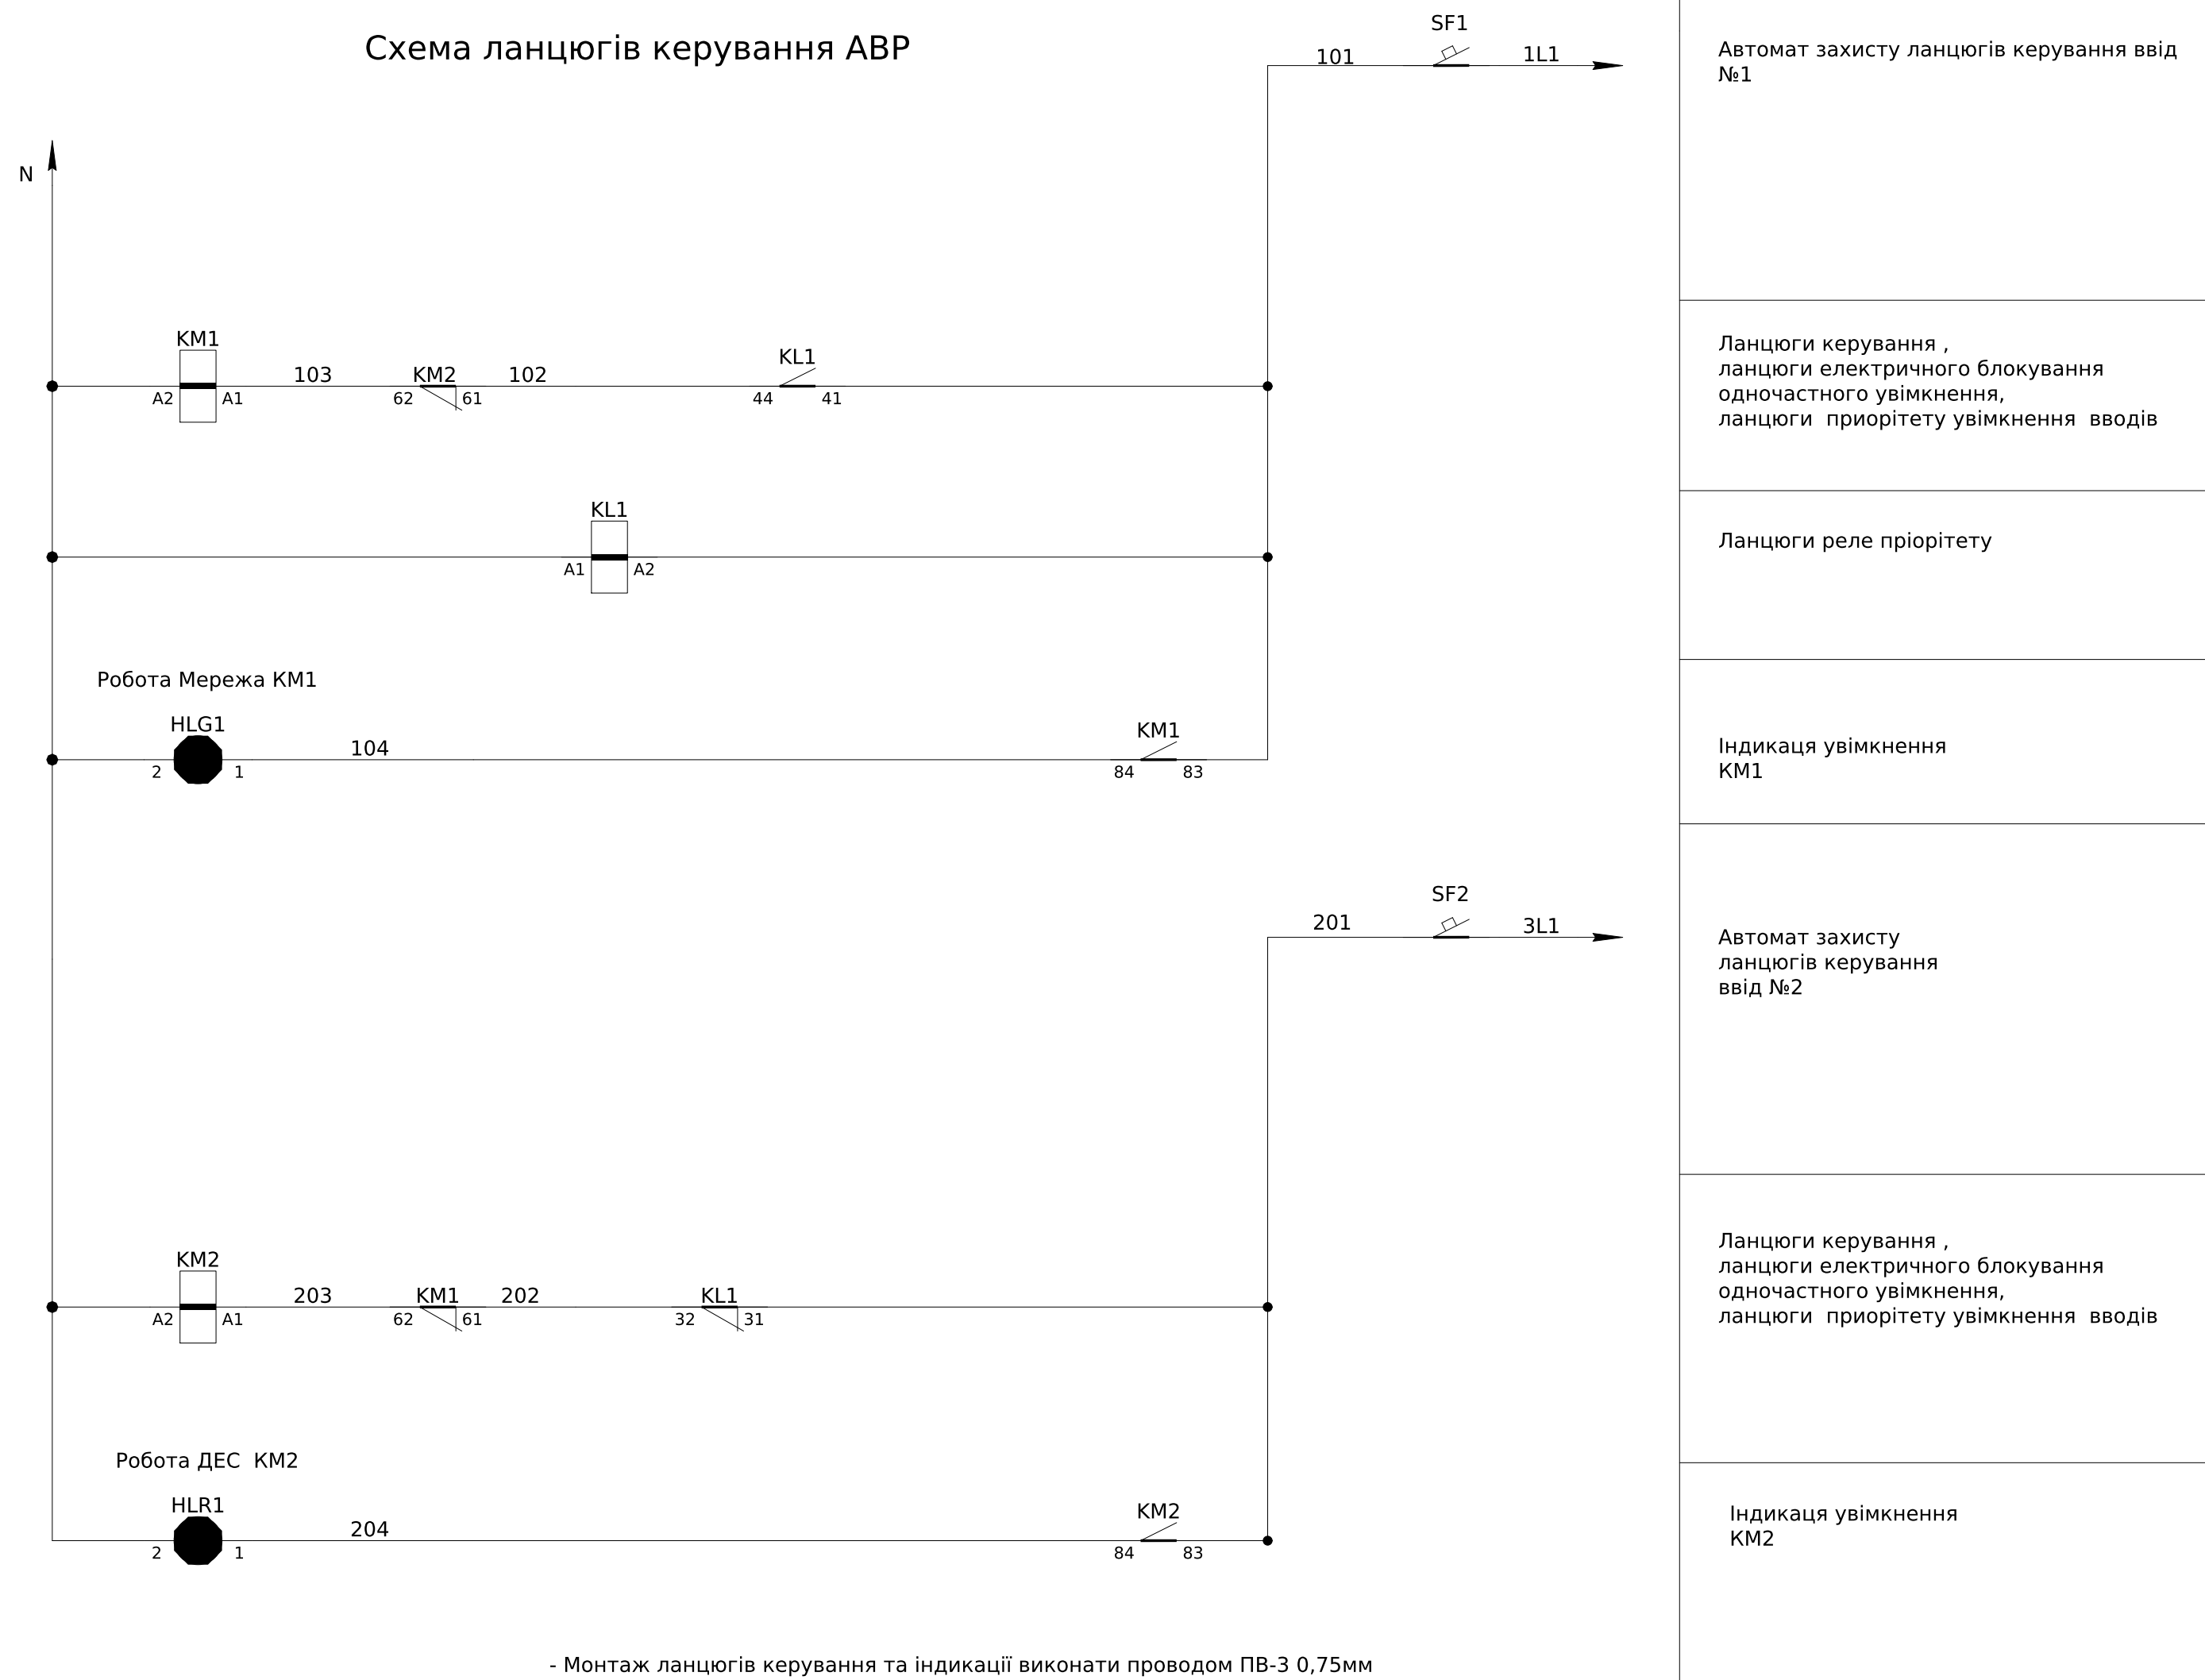

Архітектура розташування елементів індикації на ліцьовій панелі

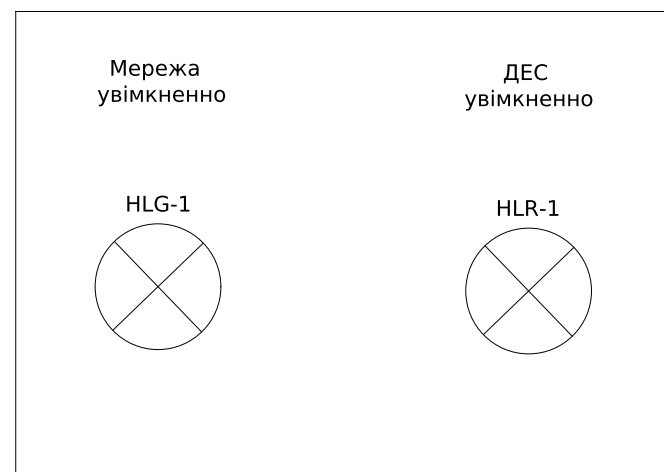

Поз. позначення	Назва	Кількість	Доповнення
QF1	Автоматичний вимикач ВА47-29 3P 32А 4,5кА х-ка С	1	
QF2	Автоматичний вимикач ВА47-29 3P 16А 4,5кА х-ка С	1	
KM1-KM2	Контактор КМИ-34012 40А 220В/AC3 Із+Ір (НО+НЗ) ІЗК	2	
1QF1	Автоматичний вимикач ВА47-29 3P 32А 4,5кА х-ка С	1	
SF1,SF2	Модульний авт. вимикач ВА47-29 1P 6А 4,5кА х-ка С	2	
KL1	Реле DRMS70730, 230V AC, 4CO	1	
HLG1	Лампа AD-22DS d22mm зелений 230В	1	
HLR1	Лампа AD-22DS d22mm червоний 230В	1	
Корпус	МКН 65,25 600х500х250 ІР-54	1	

[illegible]