


Первинні кола

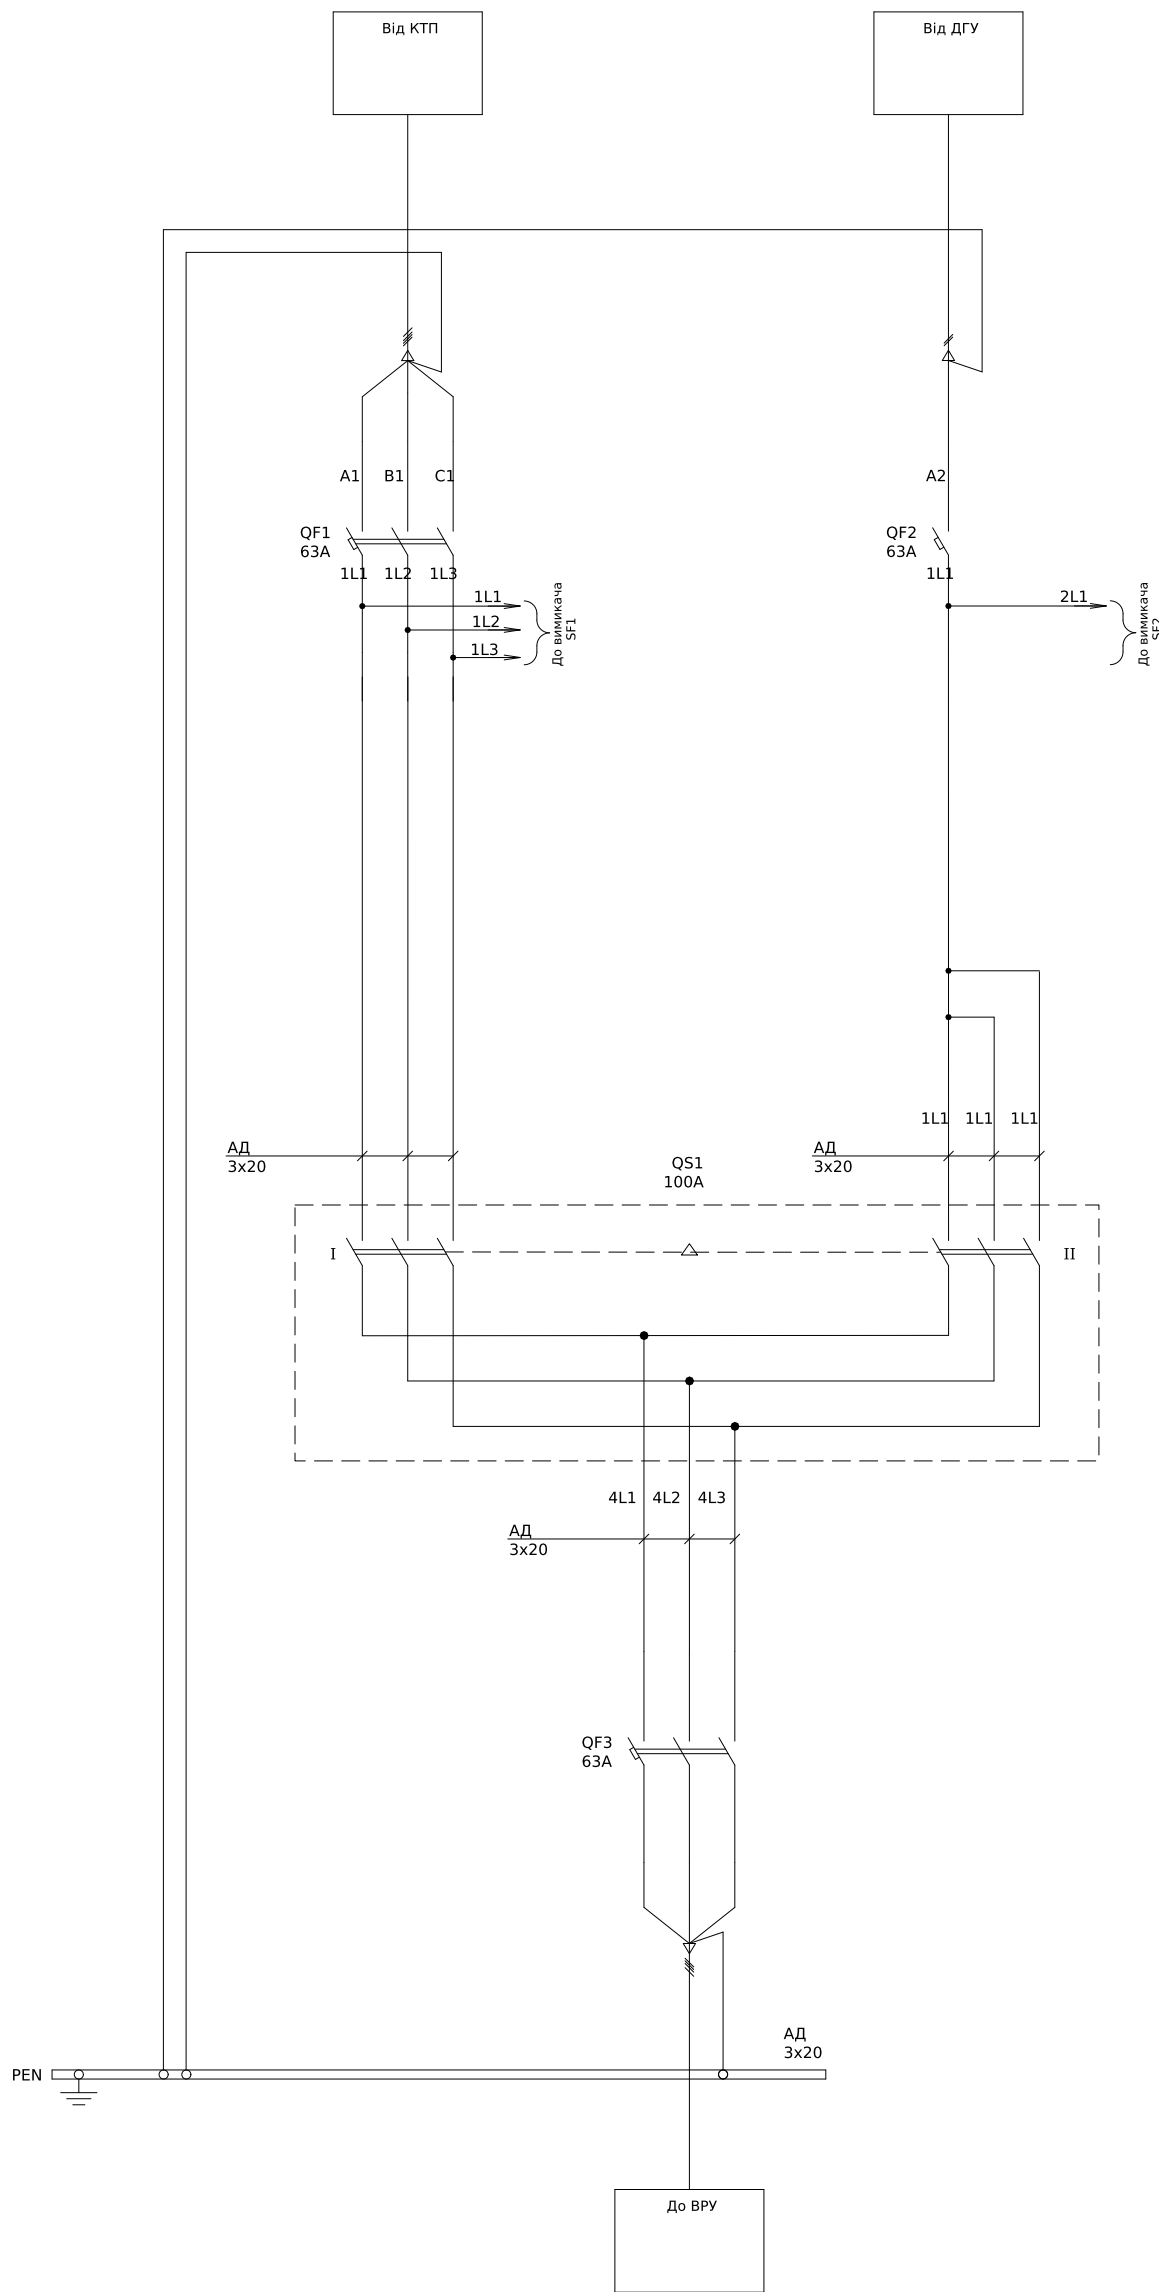


- Монтаж допоміжних ланцюгів виконати проводом ПВ-3 1х0,75мм

						ЛК-ТР-04-AVR-042-01			
Зм.	Кільк.	Арк.	№дон.	Підпис	Дата				
Розробив					04.03			Стадія	Аркуш
Перевірив					xxxx	Типове рішення		Р	1
									2
						Схема електрична принципова		ТОВ "ЛК Енергія"	


Формат (нестандартний)

Інв. № об.	Підпис і дата	Зам. інв. №	Погоджено:	
			угодив	

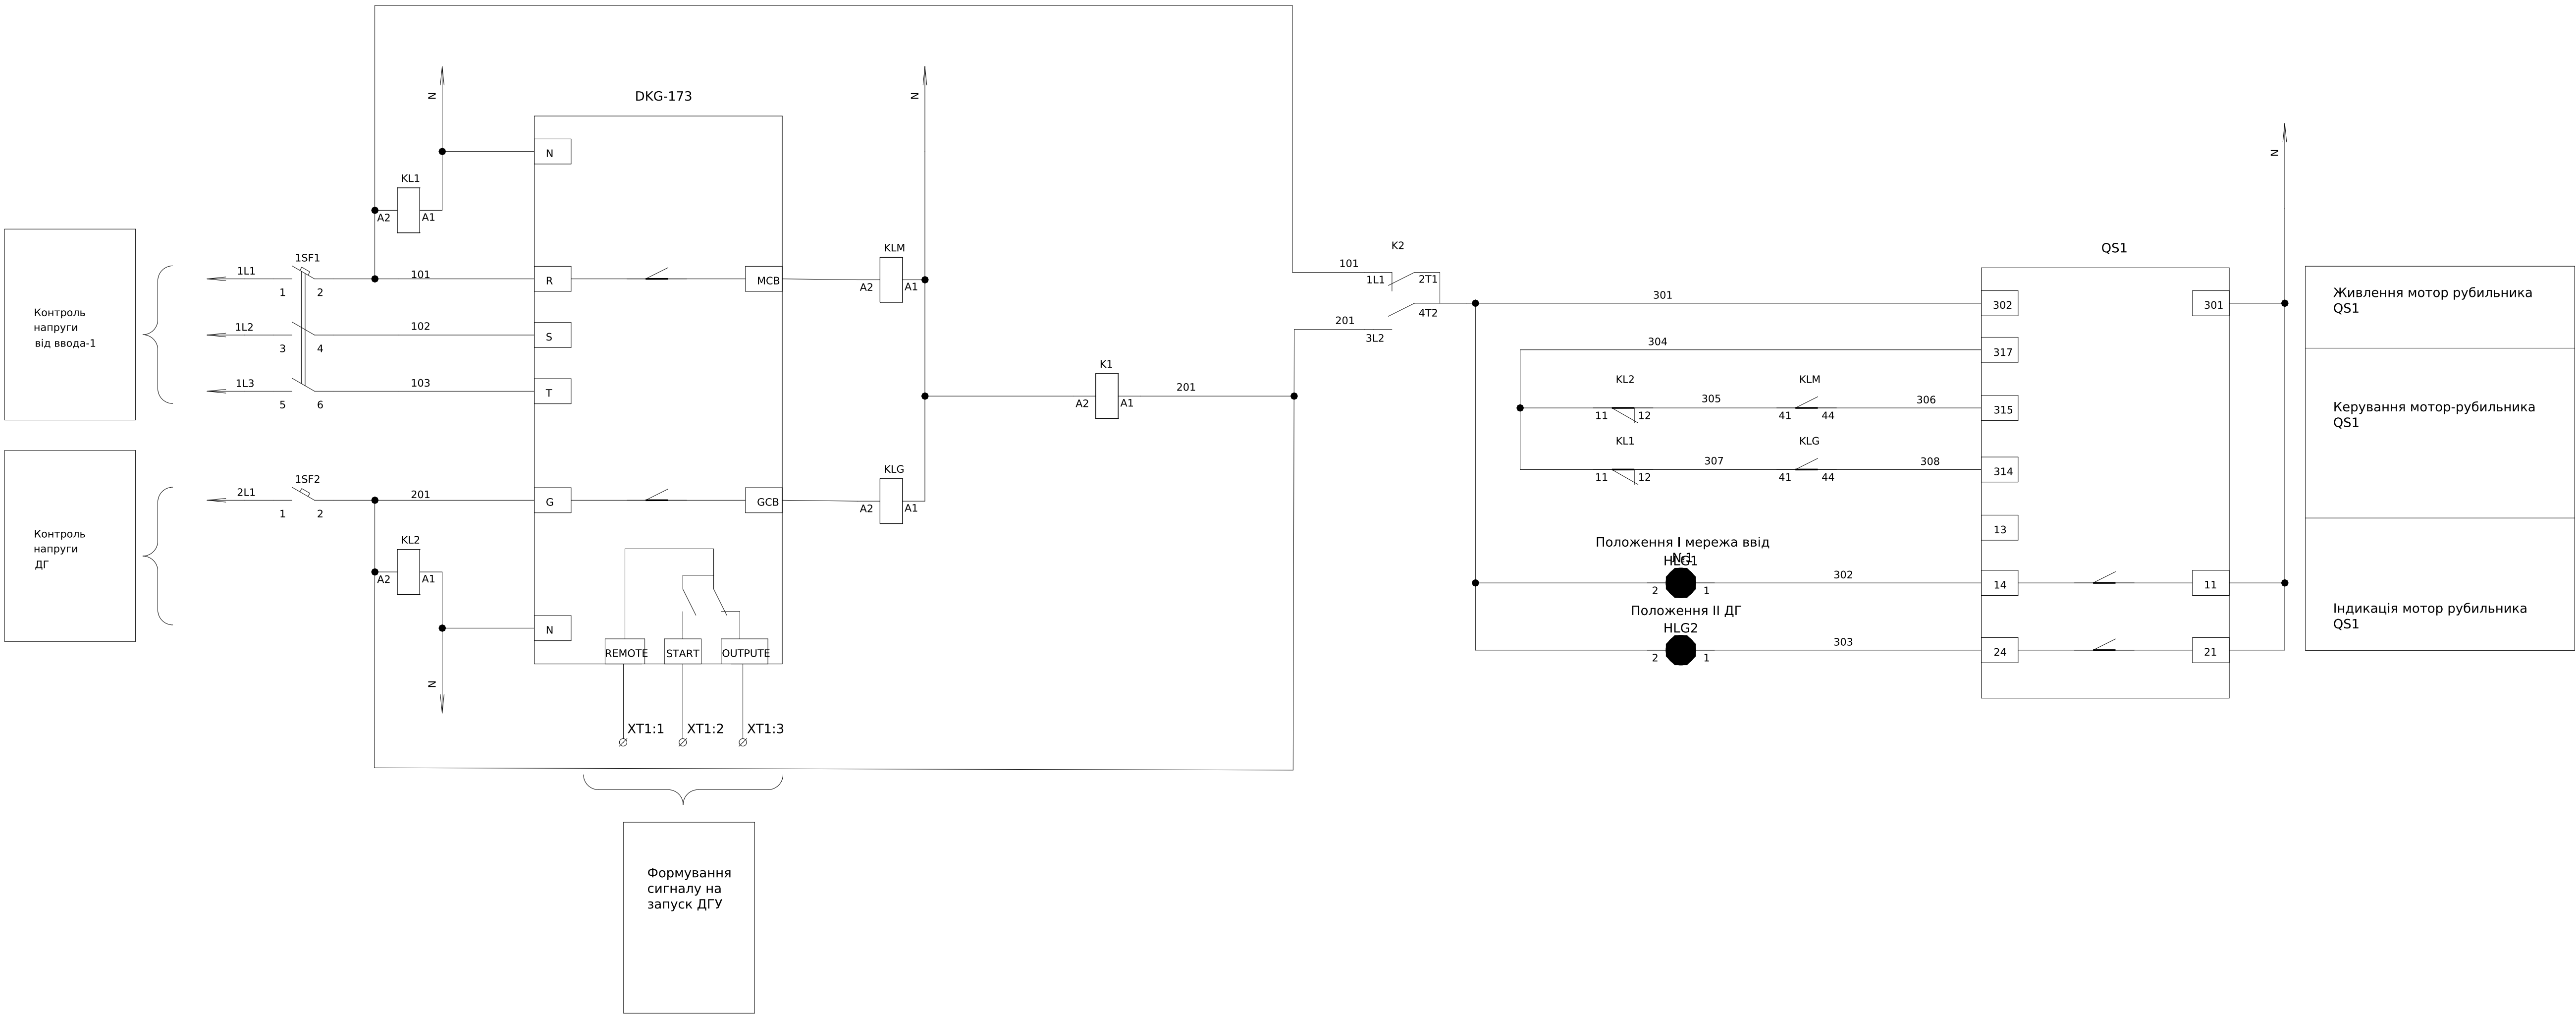


Поз. позначення	Назва	Кількість	Доповнення
QF1,QF3	Автоматичний вимикач FMC1/3U 3P 63A	2	Припустима заміна
QF2	Автоматичний вимикач FMC1/1U 1P 63A	1	Припустима заміна
QS1	Перемикач навантаження з мотор-приводом MLBS 100 230VAC 4P CO	1	
DKG-173	Датум-контролер автоматичного введення резерву (ABP)	1	
SF1	Автоматичний вимикач FB2-63 3P C 6A 6kA STANDART	1	Припустима заміна
SF2	Автоматичний вимикач FB2-63 1P C 6A 6kA STANDART	1	Припустима заміна
K1	Контактор RD 40-22 (230V AC/DC) (AC1)	1	Припустима заміна
KL1-KL2 KLM-KLG	Реле DRM570730, 230V AC, 4CO	4	Припустима заміна
HLG1-HLG2	Лампа AD-22DS d22мм зелений 230В	2	Припустима заміна
XT1:1-3	UK 5 N Прохідна клемa	3	Припустима заміна

Інв. № об.	Підпис і дата	Зам. інв. №	Погоджено:	
			узгодив	

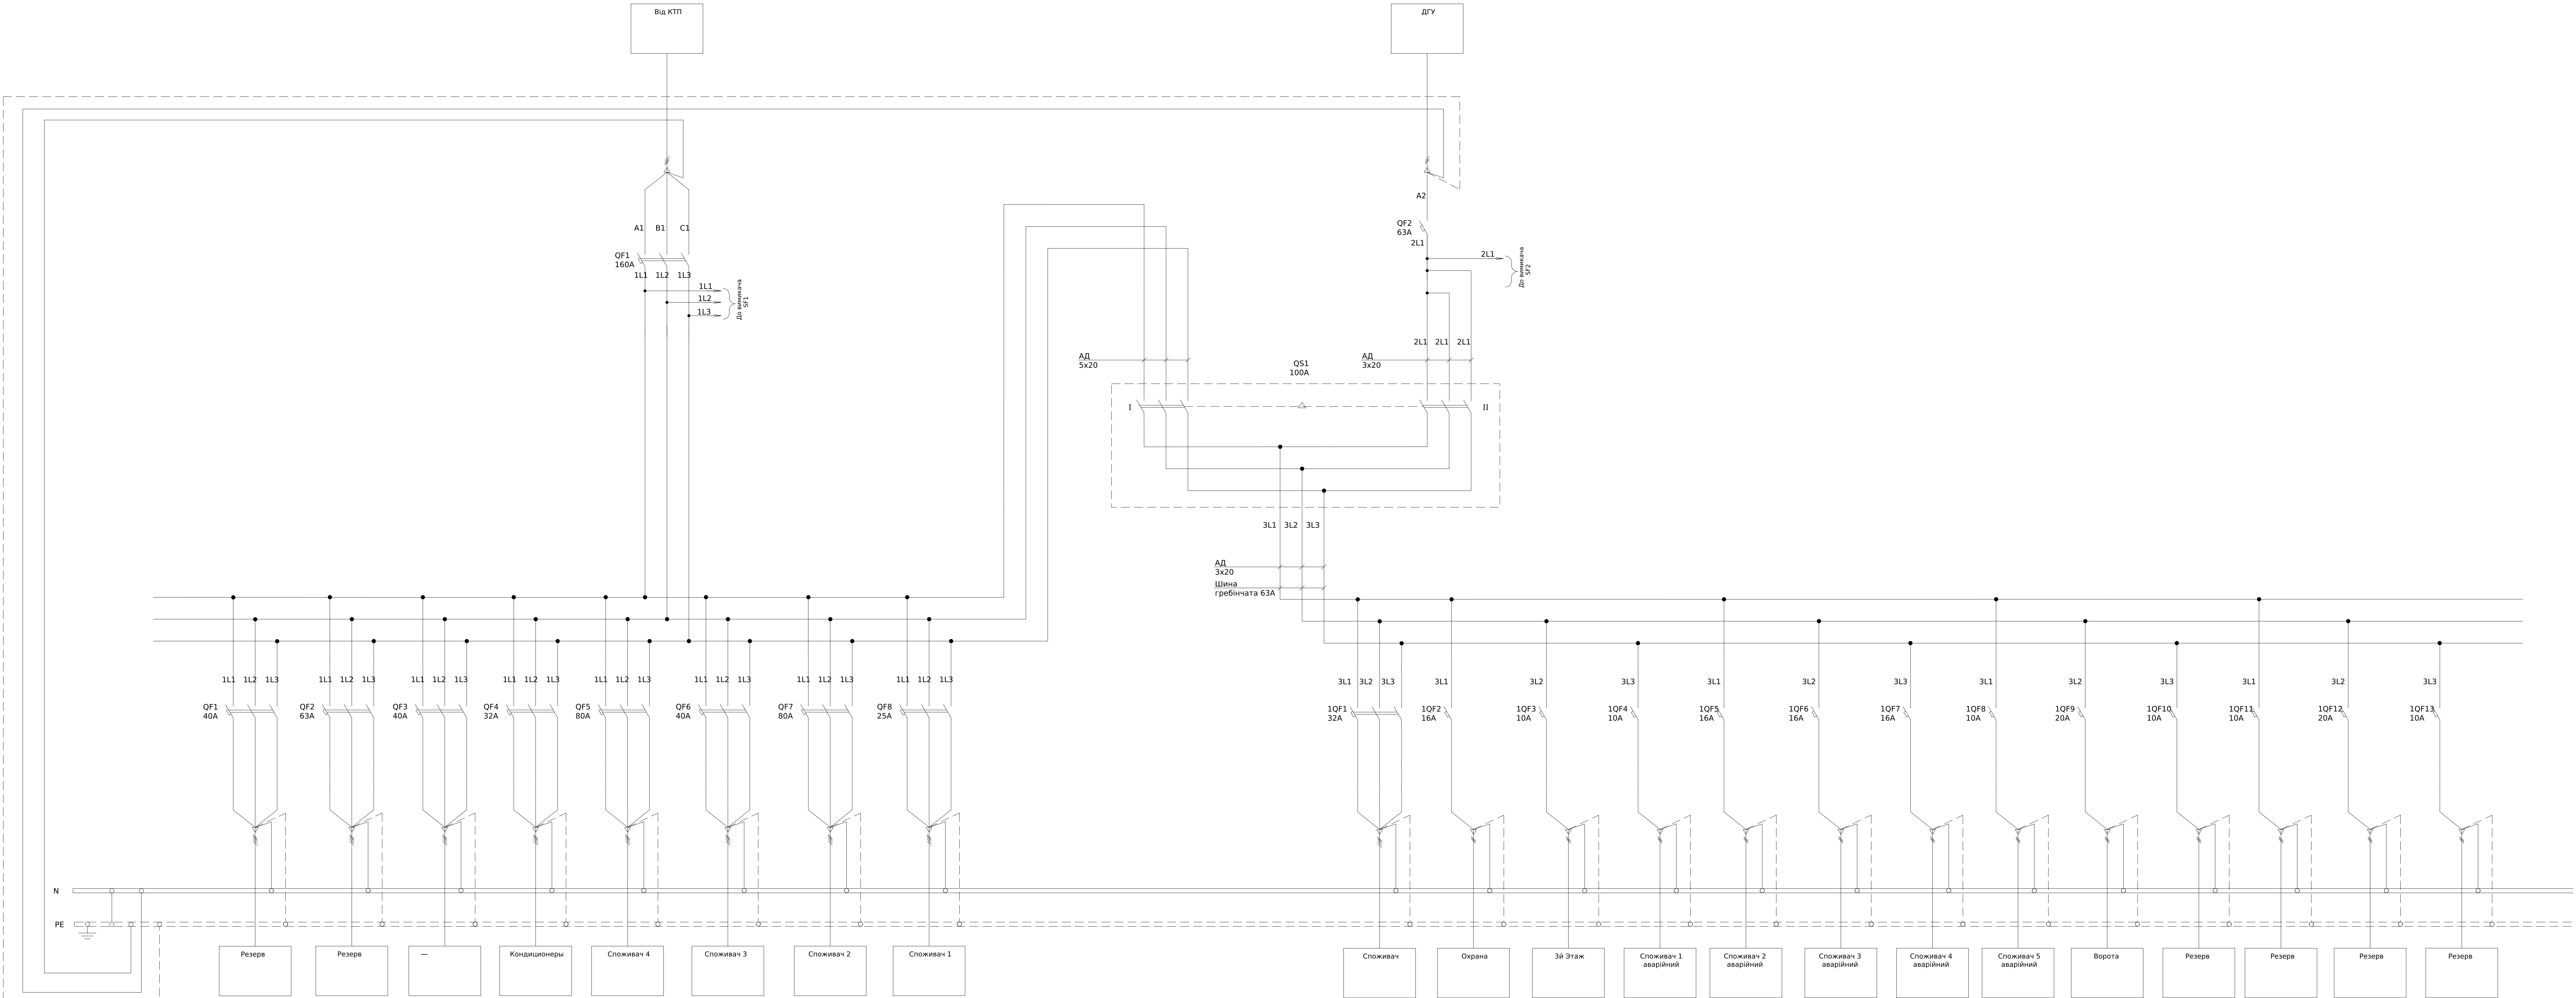

ЛК-ТР-04-AVR-042-02									
Зм.	Кільк.	Арх.	Мод.	Підпис	Дата	Типове рішення			
Розробив	Арх.	Мод.	Підпис	Дата	04.03				
Перевірів	Арх.	Мод.	Підпис	Дата	xxxx	ТОВ "ЛК Енергія"			
Схема електрична принципова						Формат (нестандартний)			

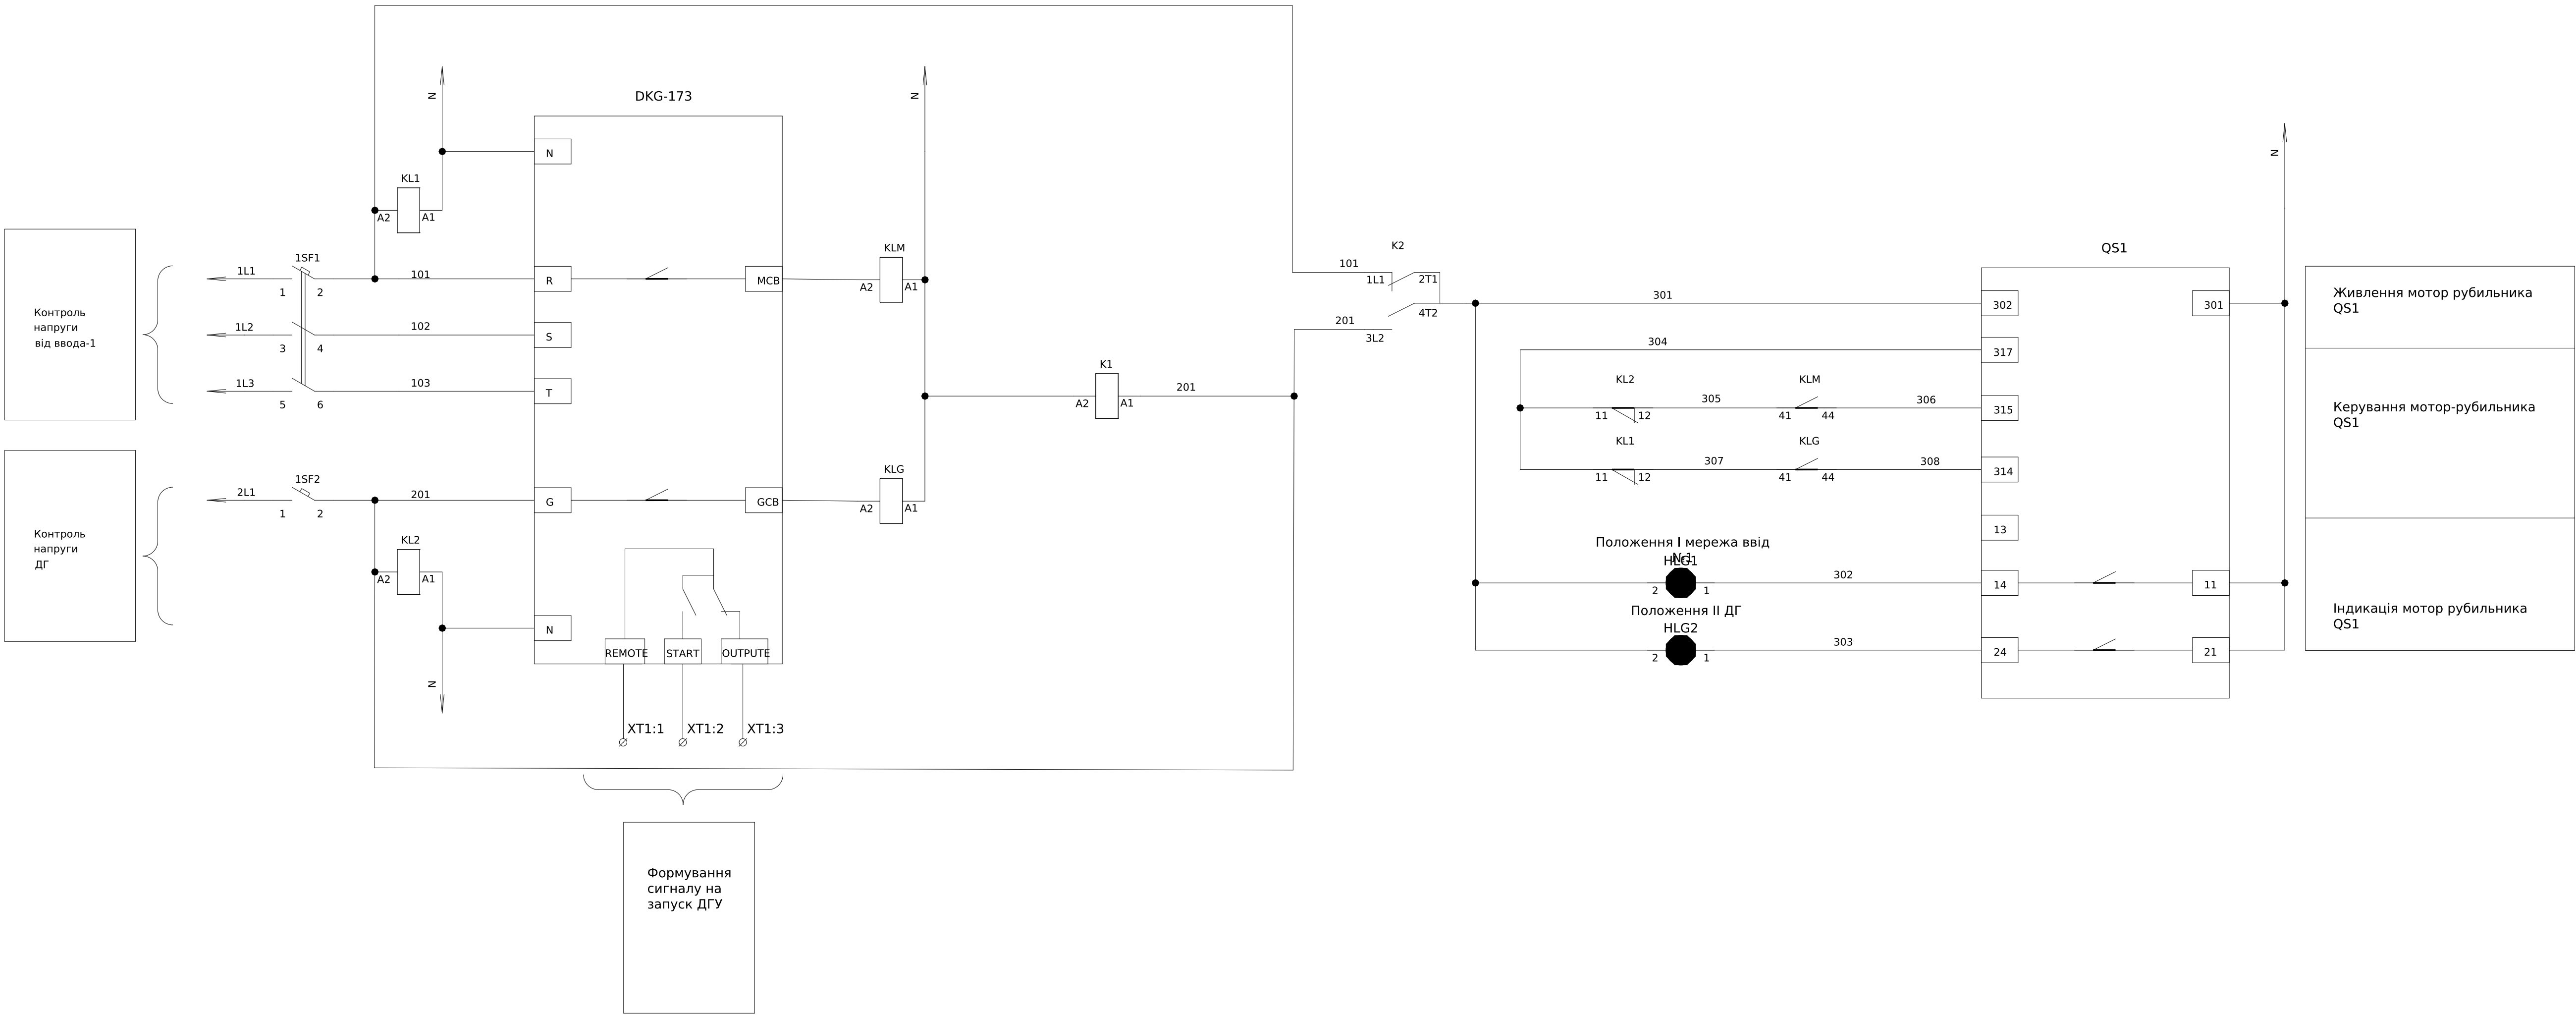

- Монтаж допоміжних ланцюгів виконати проводом ПВ-3 1х0,75мм

Поз. позначення	Назва	Кількість	Доповнення
QF1,QF3	Автоматичний вимикач FMC1/3U 3P 63A	2	Припустима заміна
QF2	Автоматичний вимикач FMC1/1U 1P 63A	1	Припустима заміна
Q1	Перемикач навантаження з мотор-приводом MLBS 100 230VAC 4P CO	1	
DKG-173	Датум-контролер автоматичного введення резерву (ABP)	1	
SF1	Автоматичний вимикач FB2-63 3P C 6A 6kA STANDART	1	Припустима заміна
SF2	Автоматичний вимикач FB2-63 1P C 6A 6kA STANDART	1	Припустима заміна
K1	Контактор RD 40-22 (230V AC/DC) (AC1)	1	Припустима заміна
KL1-KL2 KLM-KLG	Реле DRM570730, 230V AC, 4CO	4	Припустима заміна
HLG1-HLG2	Лампа AD-22DS d22мм зелений 230В	2	Припустима заміна
XT1:1-3	UK 5 N Прохідна клема	3	Припустима заміна

