



Первинні кола

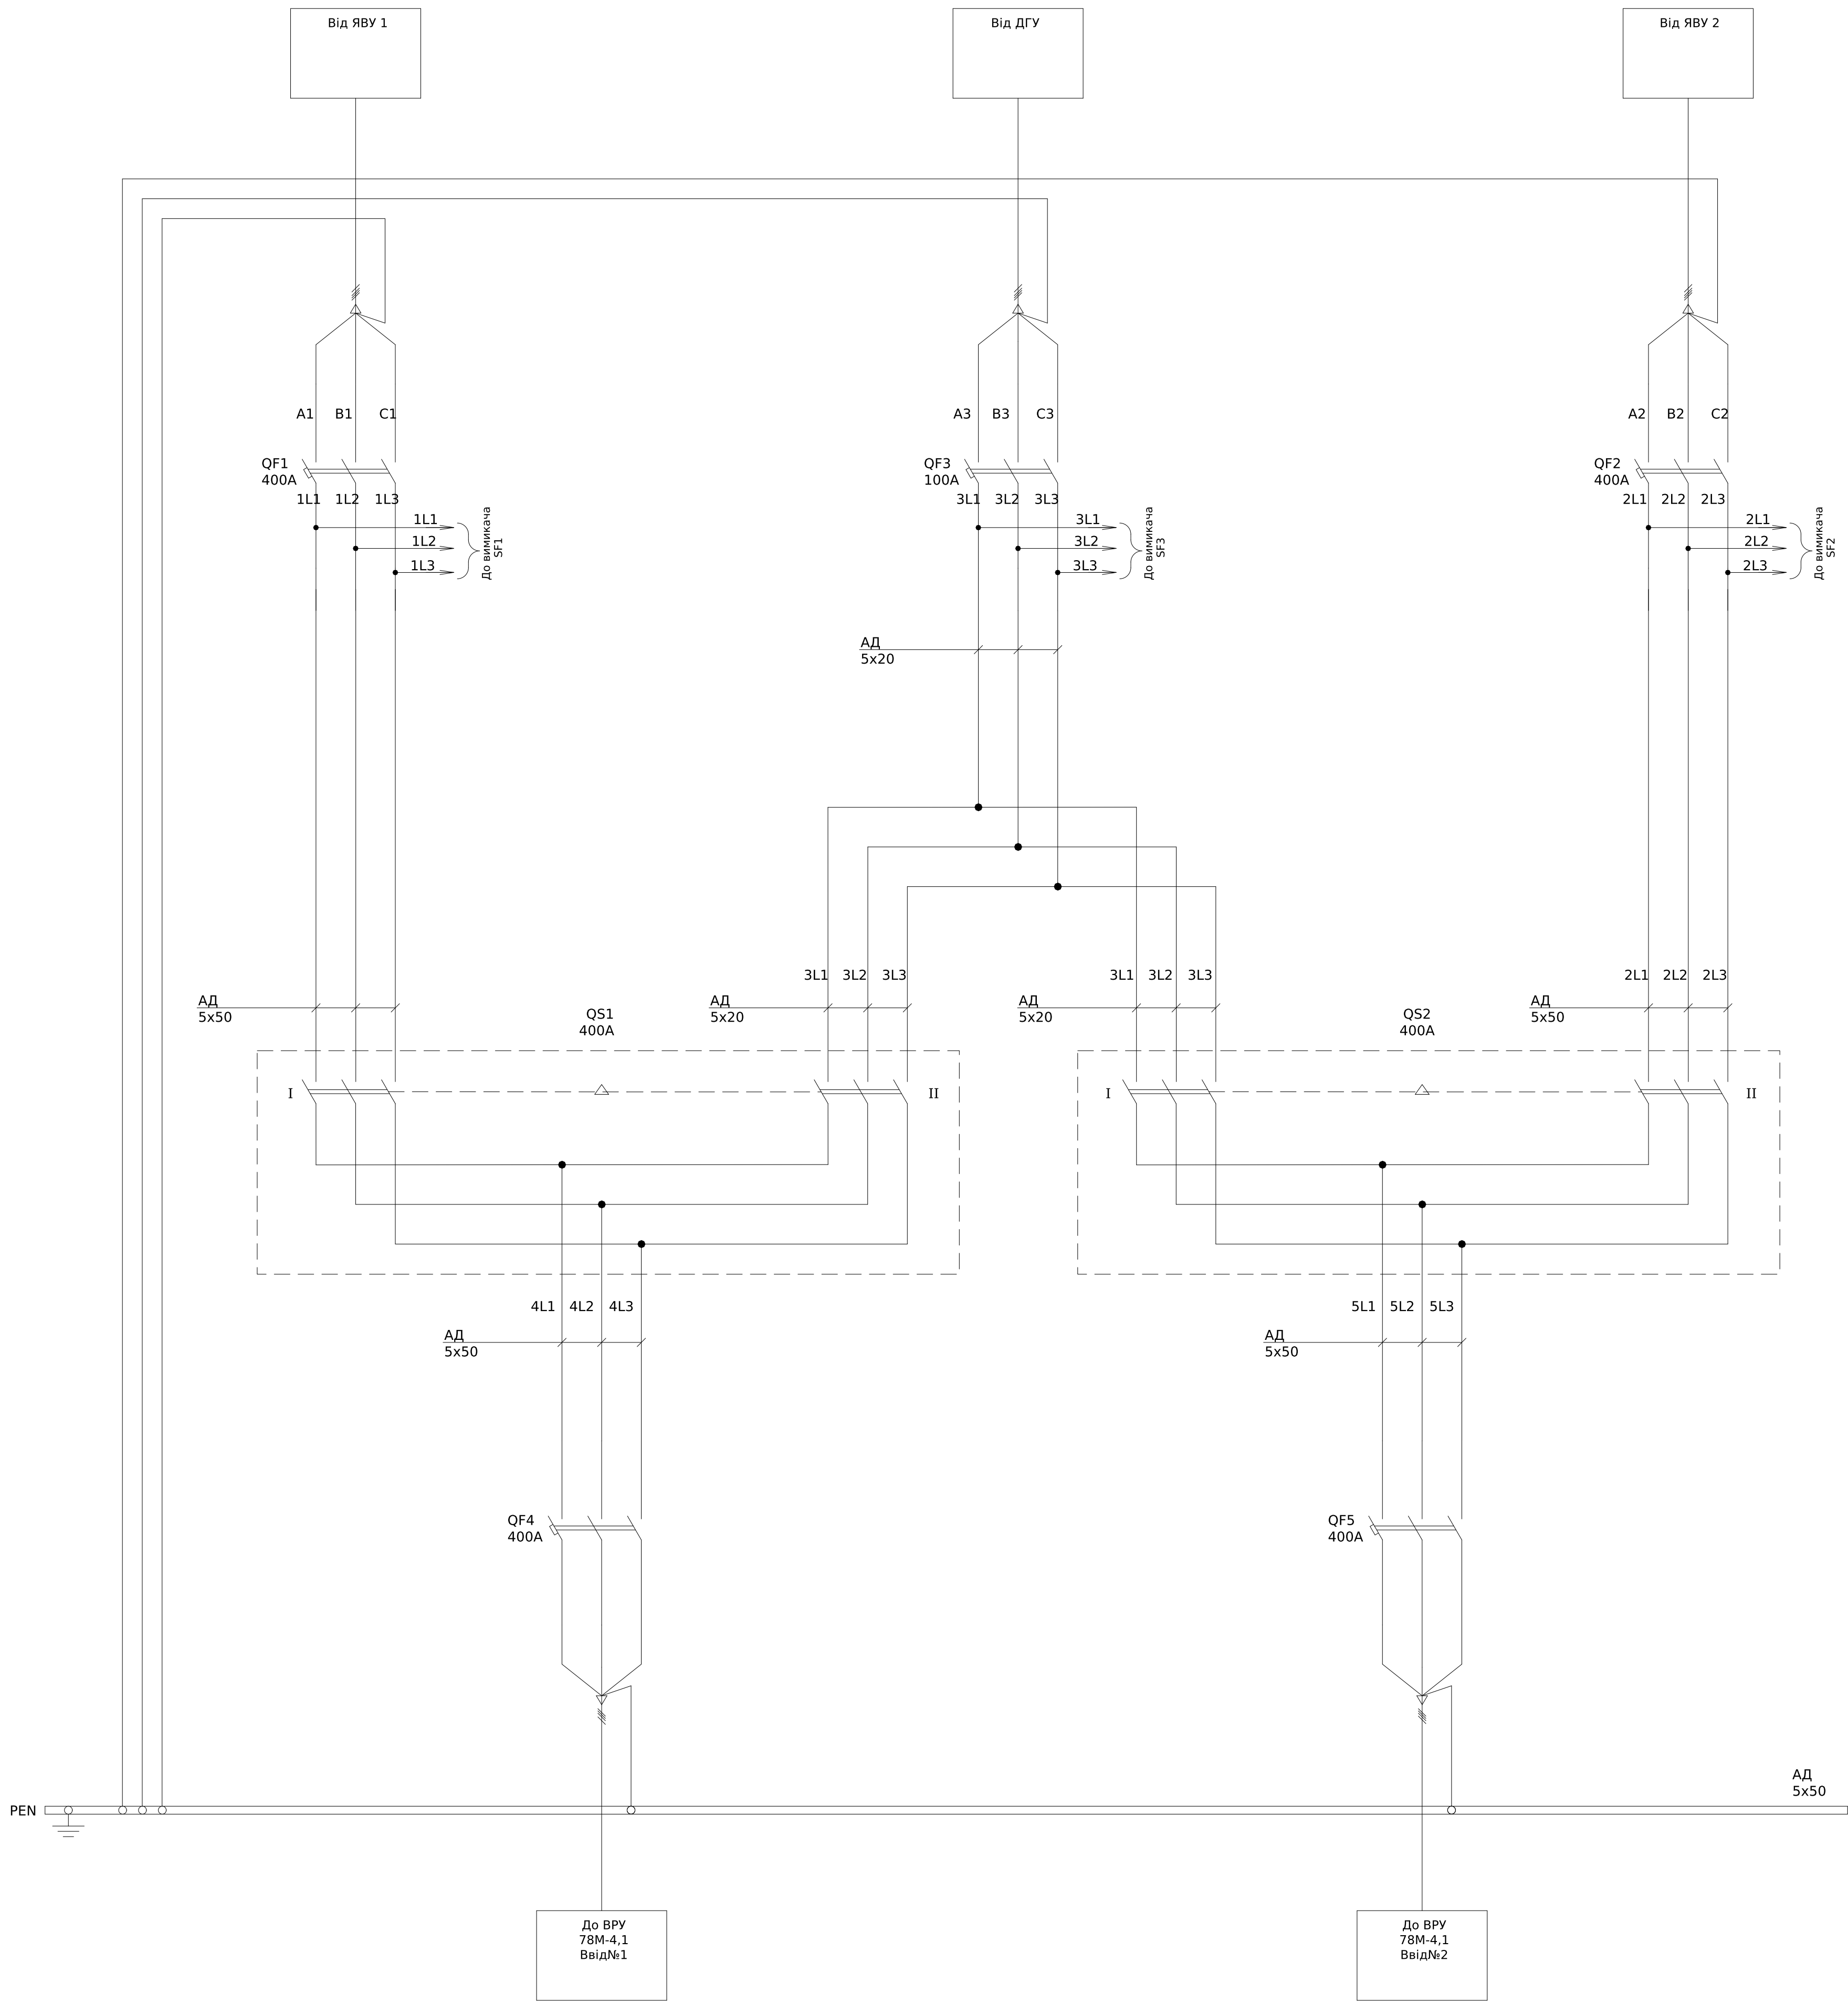


Інв. № об.	Підпис і дата	Зам. інв. №	Погоджено:	
			Угодив	

ЛК-ТР-04-AVR-043-01						
Зм.	Кільк.	Арк.	№ док.	Підпис	Дата	Типове рішення
Розробив					04.03	
Перевірив				xxxx		Схема електрична принципова
						ТОВ "ЛК Енергія"

Кола керування

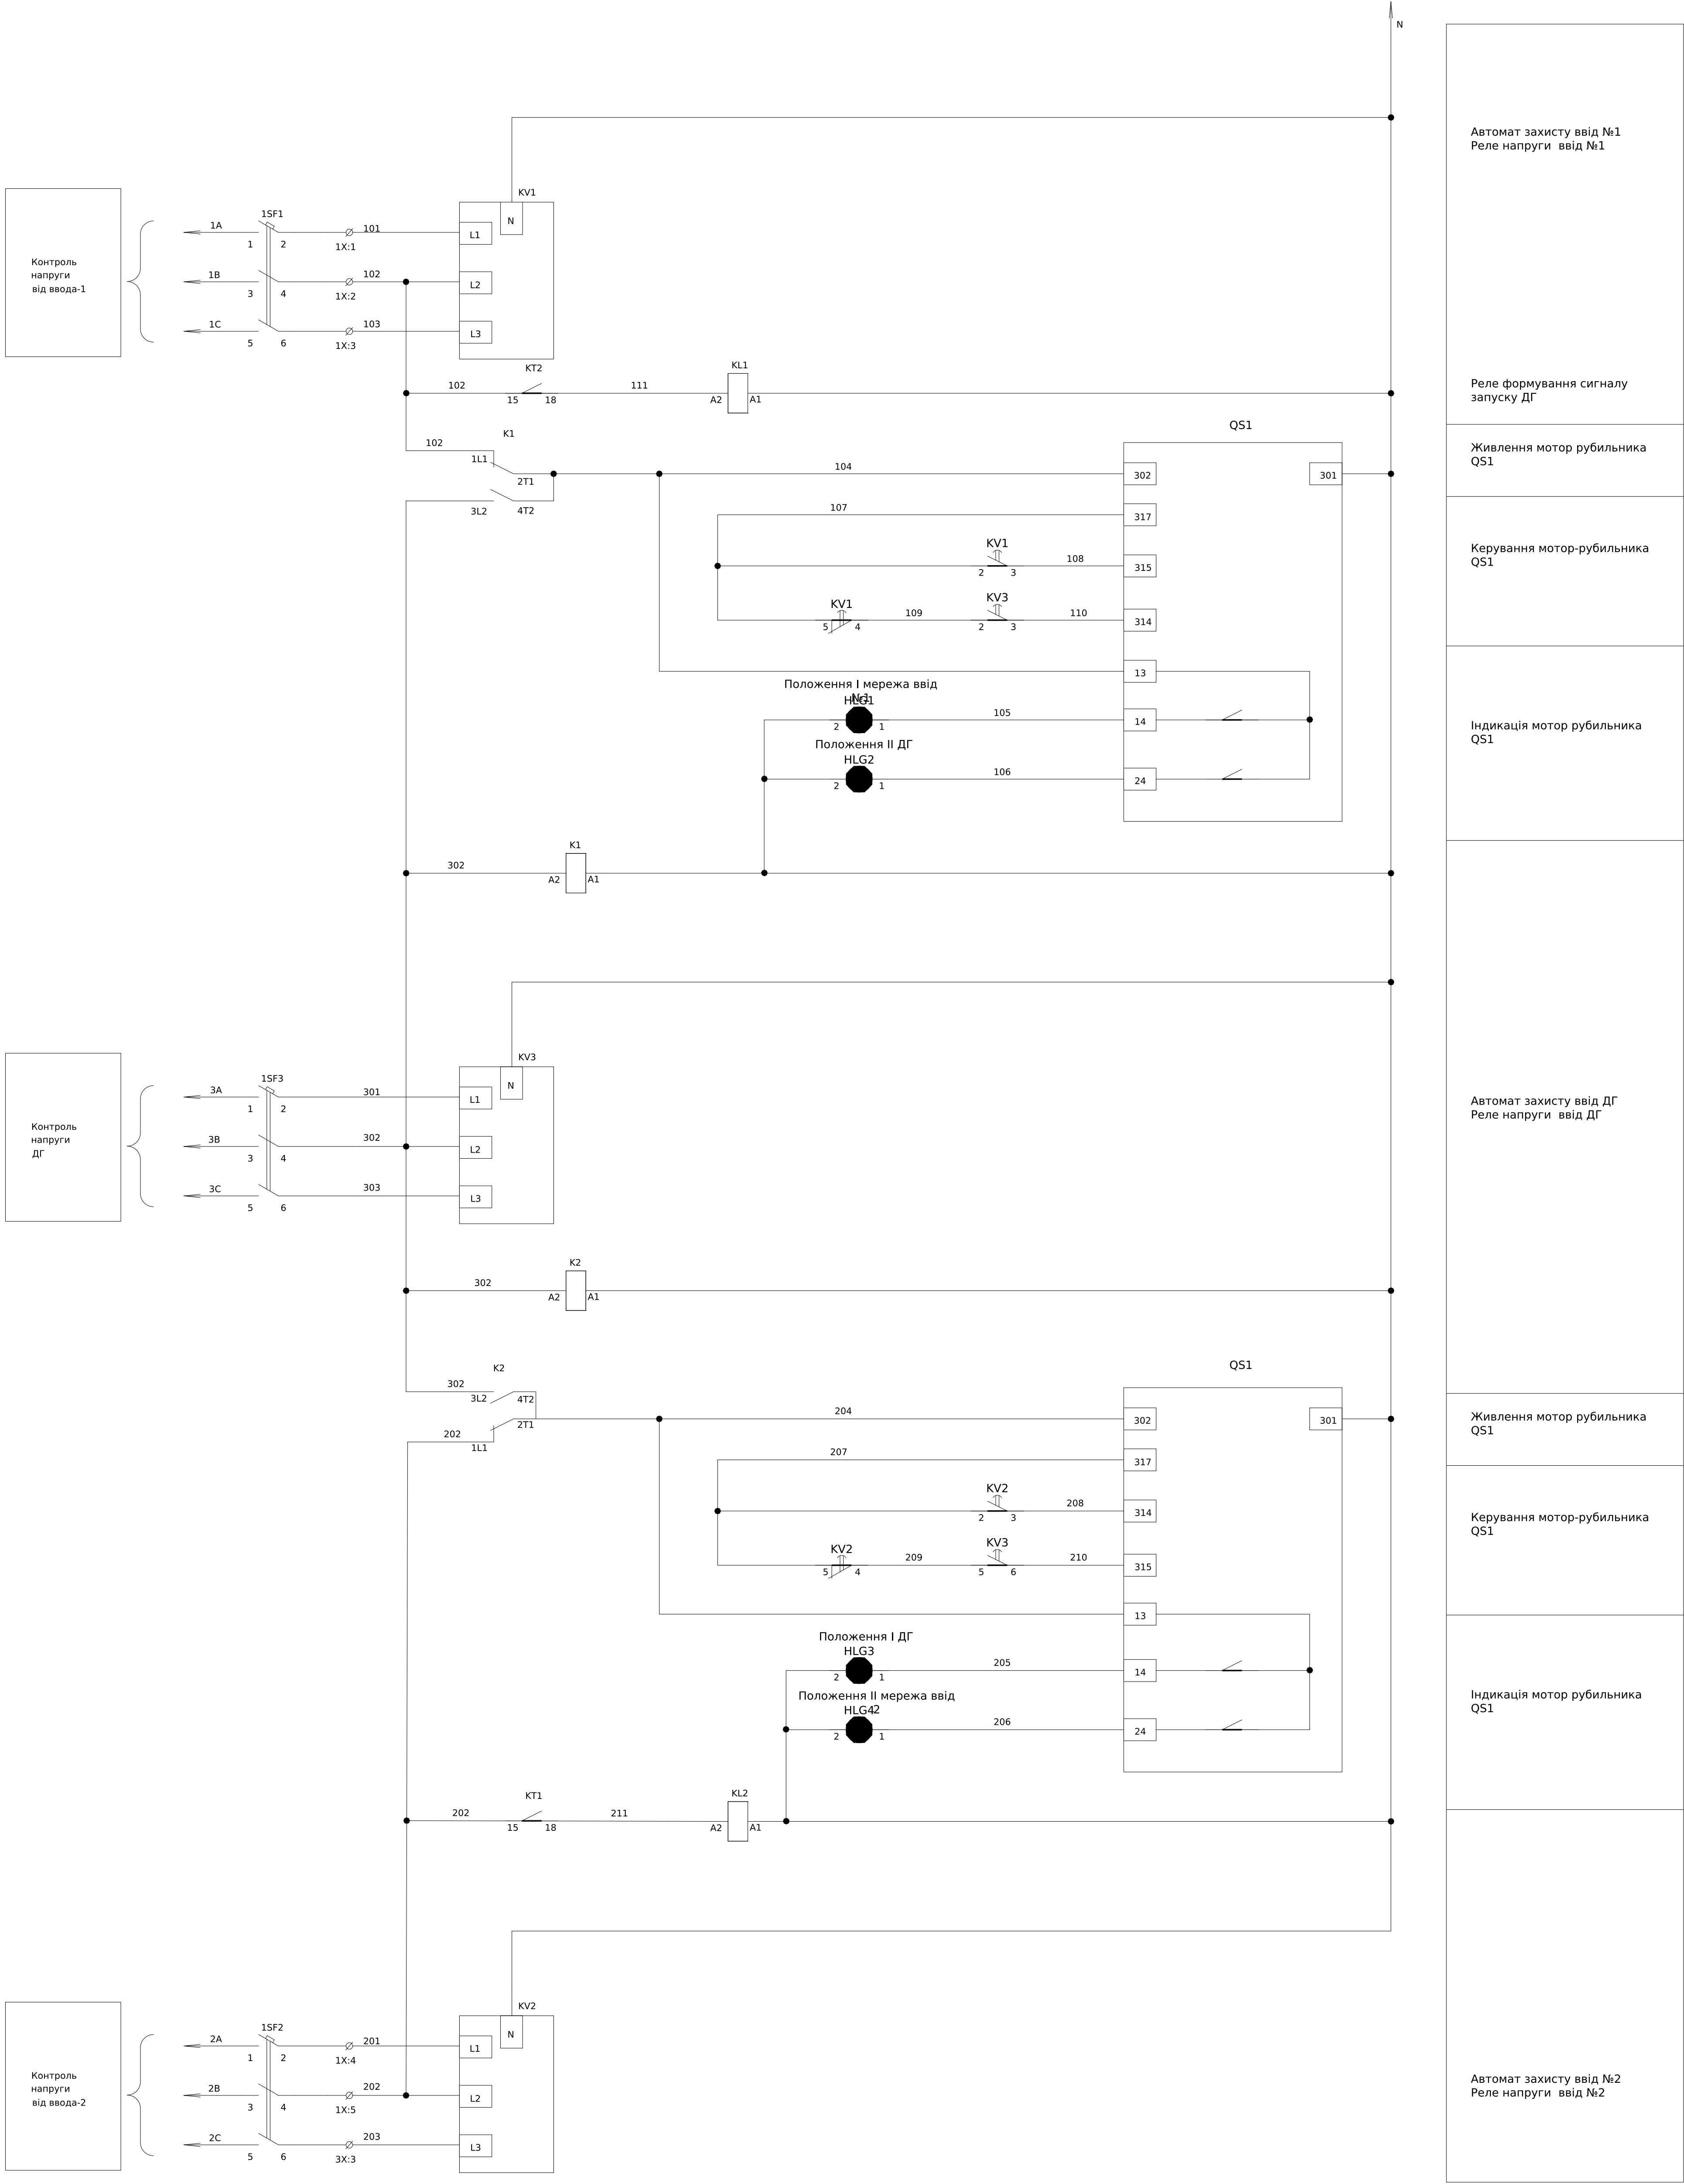

Кола сигналізації

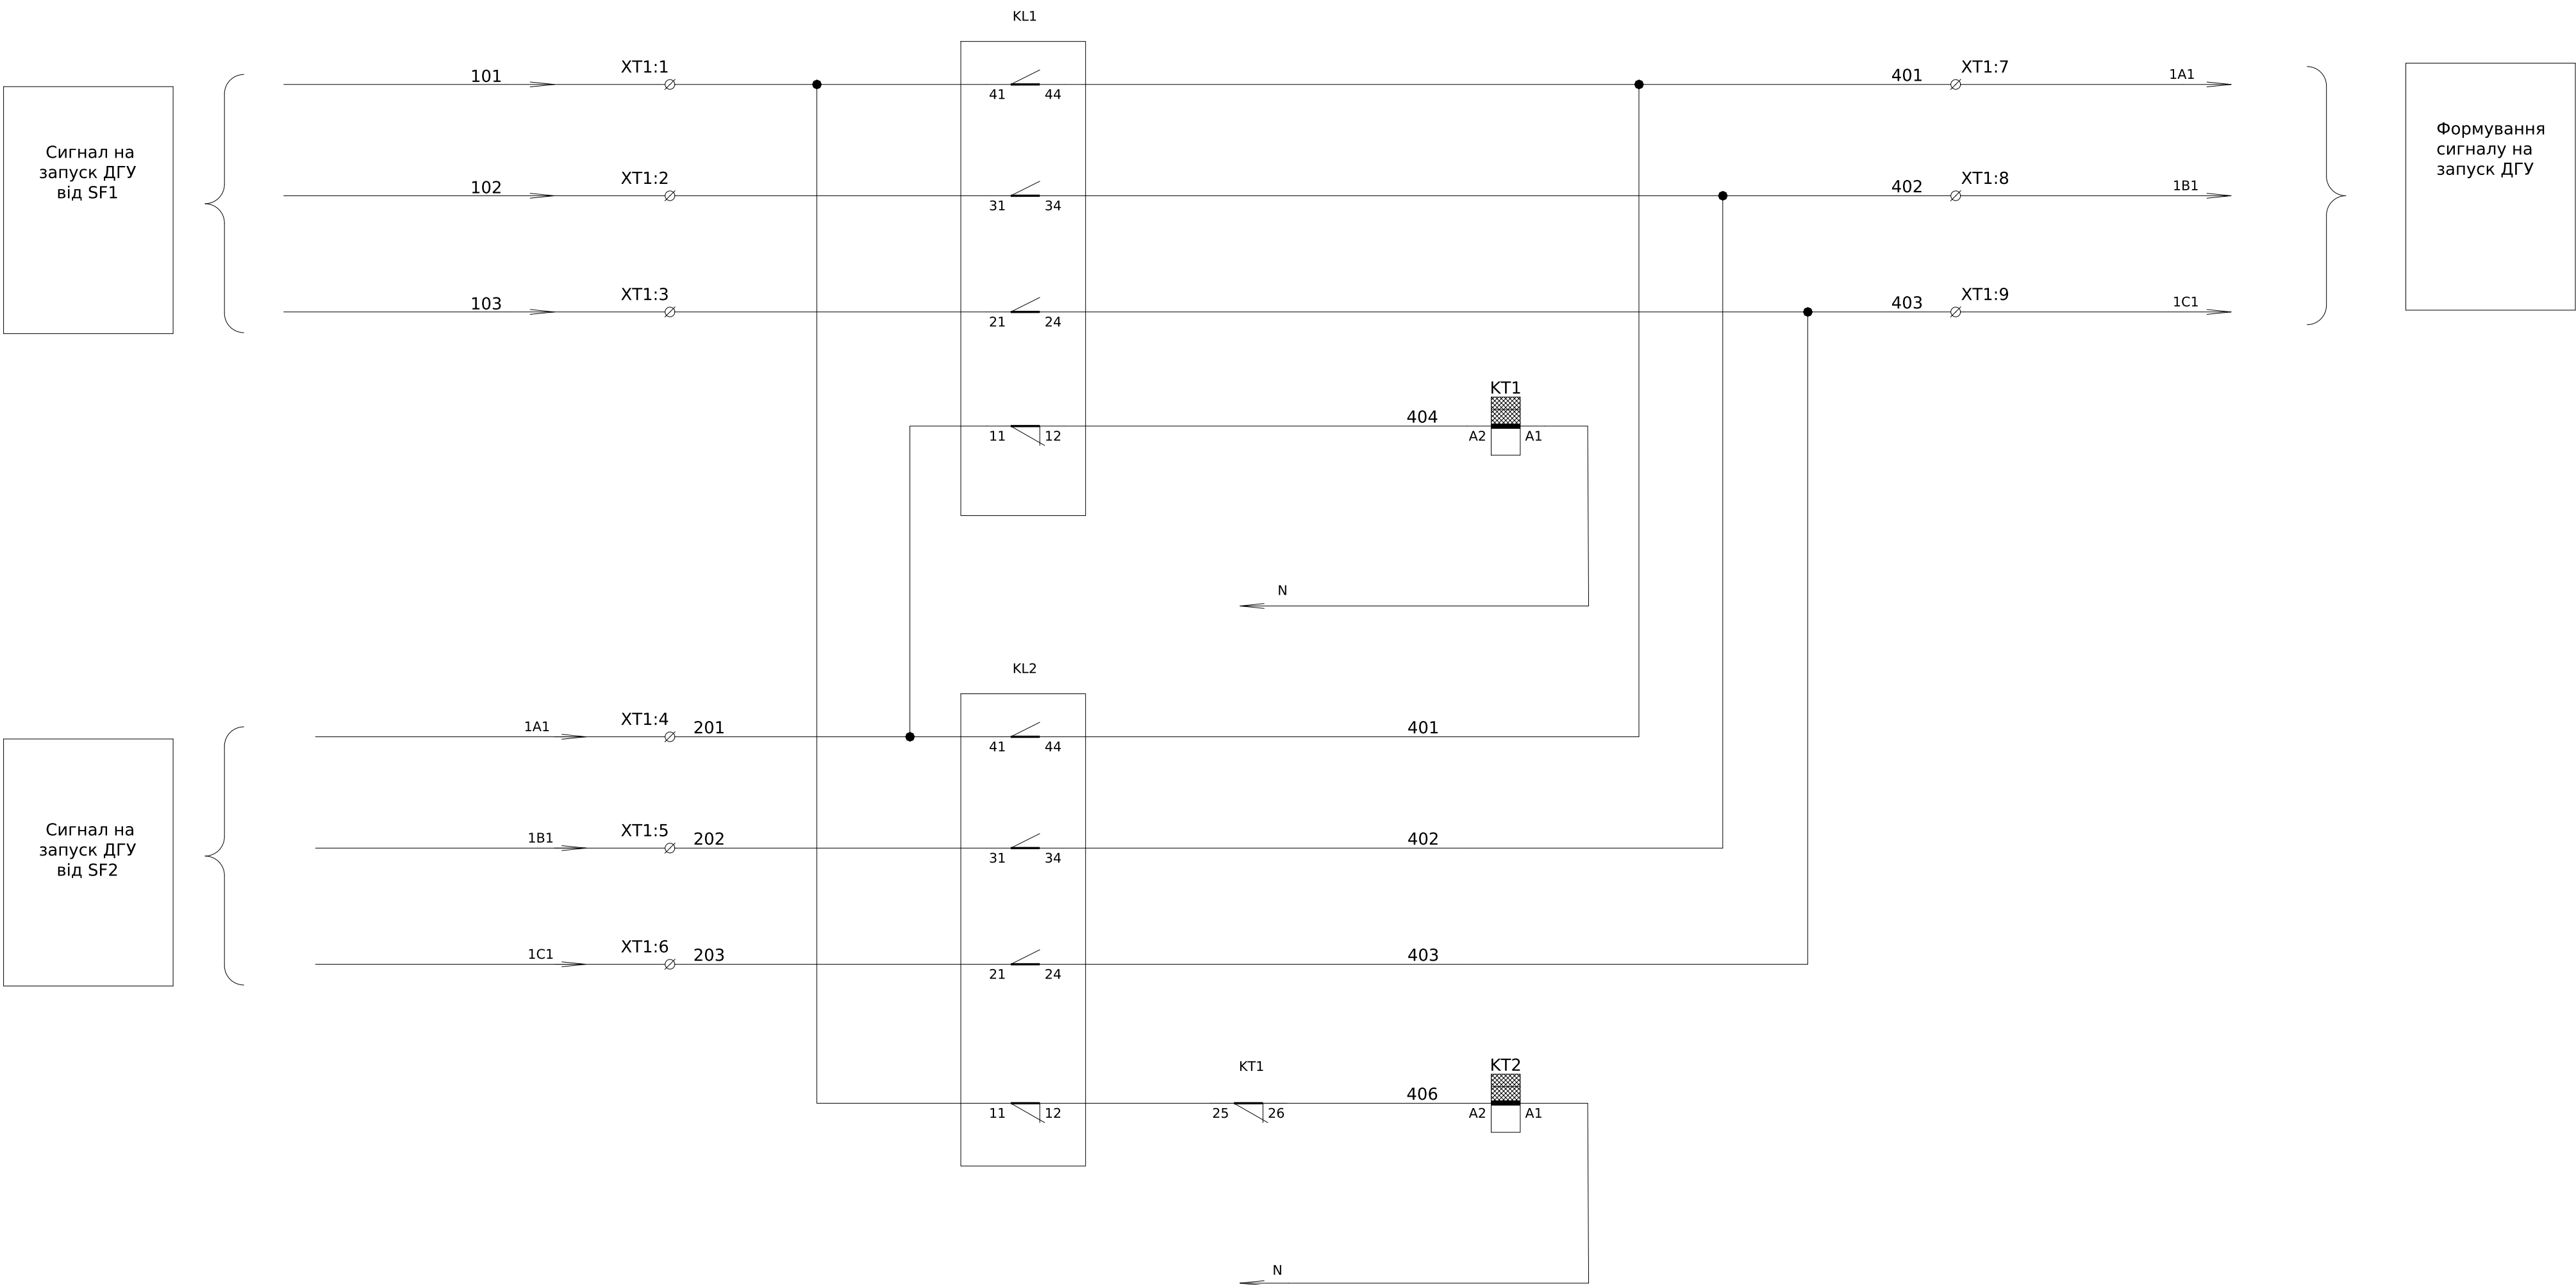

1. У режимі ручного керування **заборонено** надавати мотор рубильникам наступні положення одночасно:

QS1	QS2
I	I
II	II

2. У режимі ручного керування при необхідності зробити перемикання **першим кроком** по чергово перевести обидва мотор-рубильника у положення "0". Далі проводити перемикання за наміченою схемою уникаючи комбінацій зазначених у пункті №1

Поз. позначення	Назва	Кількість	Доповнення
QF1, QF2, QF4, QF5	Автоматичний вимикач FMC3/3U 3P 400A 50kA (8-12In)	4	
QF2	Автоматичний вимикач FMC3/3U 3P 100A 50kA (8-12In)	1	
QS1-QS2	Перемикач навантаження з мотор-приводом MLBS 400 230VAC 4P CO	2	
SF1, SF2	Автоматичний вимикач FMC3/3U 3P 6A 6kA STANDART	2	
KV1, KV2	РЕЛЕ КОНТРОЛЮ ТРИФАЗНОЇ НАПРУГИ РНПП-311М	2	
K1-K2	Контактор RD 40-22 (230V AC/DC) (AC1)	2	
KL1-KL2	Реле DRM570730, 230V AC, 4CO	2	
KT1-KT2	Реле затримки часу CRM-82TO	2	
HLG1-HLG4	Лампа AD-22DS d22мм зелений 230В	4	
XT1:1-9	UK 5 N Прокідна клема	9	