


Погоджено:		Зам. інв. №		Підпис і дата		Інв. № об.	
узгодив							

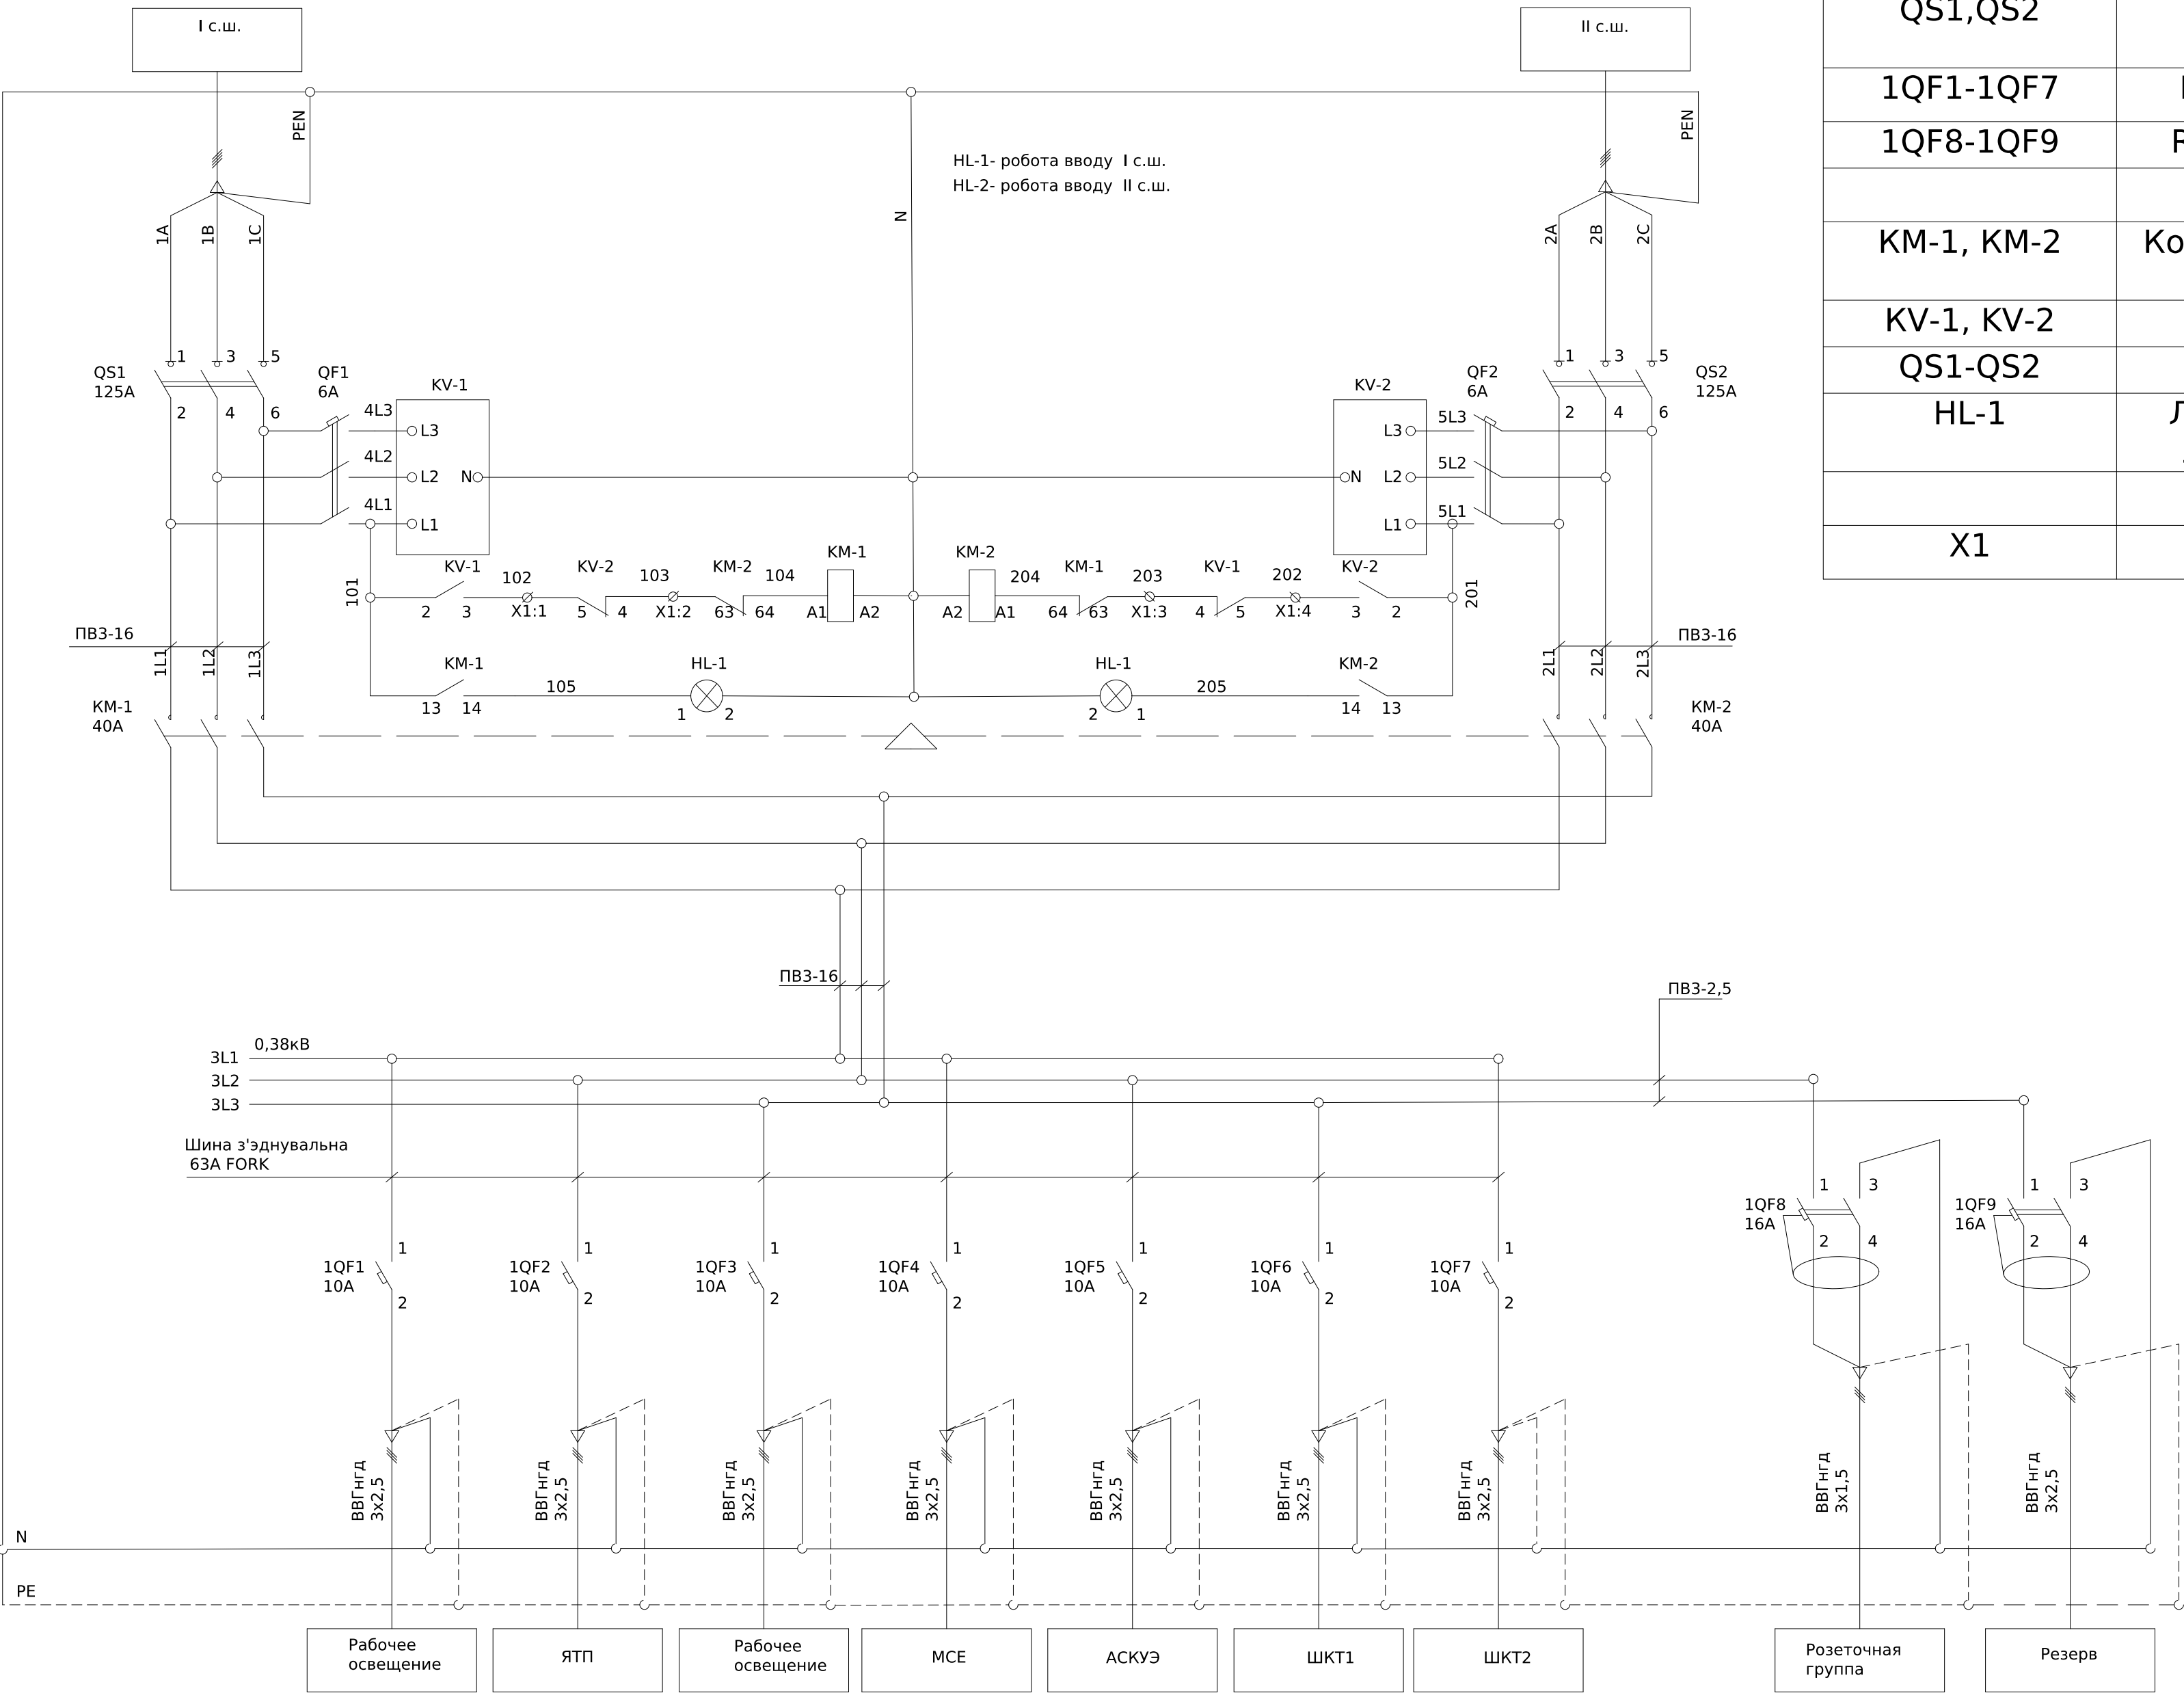

Поз. позначення	Назва	Кіл-ть	Доповнення
QS1, QS2	BKD 3P 125A	2	
1QF1-1QF7	BKN-с 1P C10A	7	
1QF8-1QF9	RKP 1P+N C16A	2	
	АВР		
KM-1, KM-2	Контактор Metasol MC-40a	2	
KV-1, KV-2	РНПП-311М	2	
QS1-QS2	BKN-с 3P C6A	2	
HL-1	Лампа AD-22DS зеленый 230В	2	
	Клеми		
X1	UK 5 N	4	

						ЛК-ТР-04-AVR-053-01				
Зм.	Кільк.	Арк.	№ док.	Підпис	Дата					
Розробив					01.04	Типове рішення		Стадія	Аркуш	Аркушів
Перевішив								Р	1	1
						Схема електрична принципова		ТОВ «ЛК Енергія»		

*Для встановлення пріоритету першого вводу встановити перемичку на клеммах X1:1-X1:2 , та демонтувати X1:3-X1:4
*Для встановлення пріоритету другого вводу встановити перемичку на клеммах X1:3-X1:4 , та демонтувати X1:1-X1:2